HÔPITAL DE COUTANCES



MAÎTRISE D'OUVRAGE

CENTRE HOSPITALIER DE COUTANCES
RUE DE LA GARE
50208 COUTANCES

MAÎTRISE D'OEUVRE

143, rue Yves Le Coz - 78000 VERSAILLES
1 ter, rue Antoine Barthélémy - 50700 VALOGNES
Tél. : 02.33.41.80.09 / contact.cps@energieetservice.fr
www.cps-be.com

OUVRAGE

RÉNOVATION POSTE HTA, REMPLACEMENT GROUPE ÉLECTROGÉNE ET MUTATION DU RÉGIME DE NEUTRE

PLANS PARTIELS ET SIMPLIFIÉS DE LA GEODETECTION

N° d'affaire	Phase	Date	Lot concerné	N° Plan	Échelle	Indice
22-X	DCE	09/2026	ÉLECTRICITÉ HT/BT	GEO.01	*/*	A

RAS

Anomalie du sol à 0.3

Fin du signal du radar

Fin de sonde

Continuité supposée

Fin de sonde


Fin du signal du radar

Ancienne cuve à fioul

Injection sonde non possible (bouché)

Drain

Vérifié par : G.R. Fait par : M.P. Phase : DCE | Indice : A N° d'affaire : 22-X	Plan partiel et simplifié de la Géodection autour du poste 25 (incluant le plan le bâtiment 25 existant)	CENTRE HOSPITALIER DE COUTANCES	N° Plan : GEO.01 Échelle : 1/100ème Folio : 01 | A3 Date : 09/2026

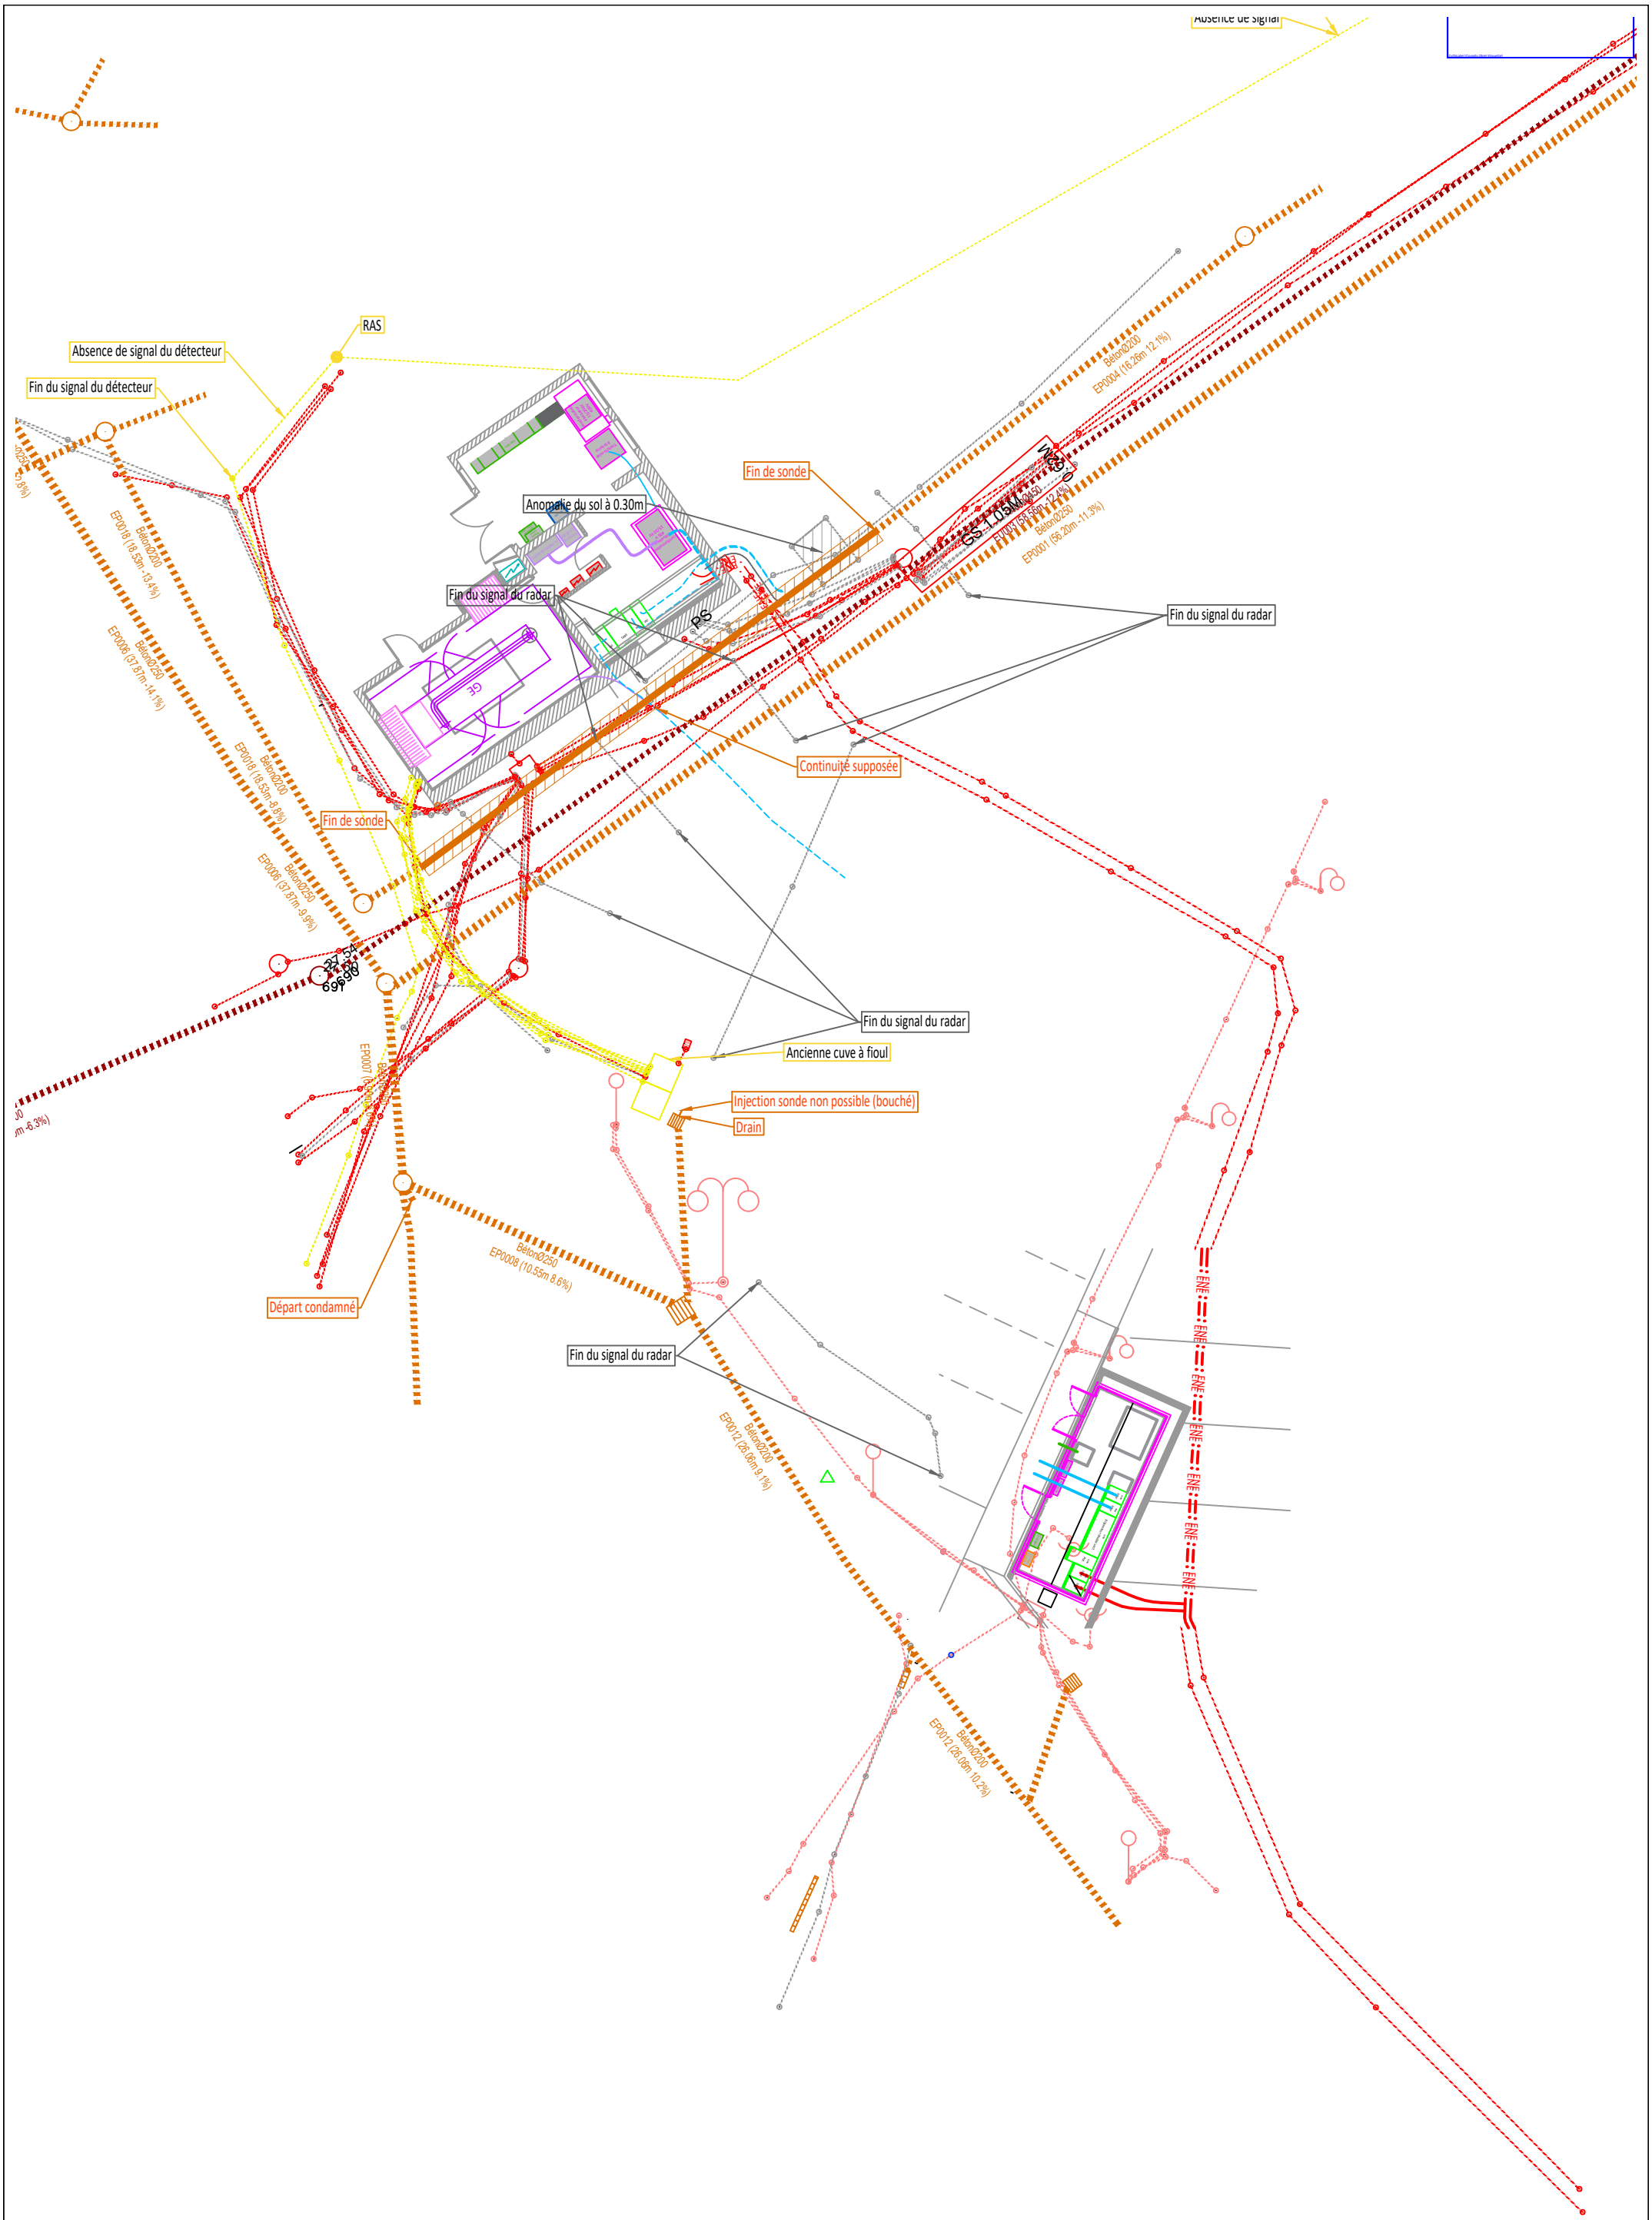

Vérifié par : G.R.	Plan partiel et simplifié de la Géodection autour du poste 25 (incluant le plan le bâtiment 25 projet)	CENTRE HOSPITALIER DE COUTANCES	N° Plan : GEO.01
Fait par : M.P.			Échelle : 1/200ème
Phase : DCE — Indice : A			Folio : 02 — A3
N° d'affaire : 22-X			Date : 09/2026