Bât 40
Bât 34

Câble HTA secours

EDF 1
EDF 2
Cellule comptage
Cellule disjoncteur
Cellule normale
Cellule secours
Cellule transfo 220 v
Cellule Bt 34
Cellule Bt 40
Coffret Kiosque
Transfo mise à la terre

Transformateur élévateur 400 V 15/20 kV
TGBT 240 v
Transfo. abaisseur 400 V/ 220V B2 / B1
Armoire commande groupe
Chargeur
Compresseur
Ba
Ba
Nourice journalière
Socle anti vibratoire
Groupe électrogène
Piège à sons
Piège à sons
Armoire secours
Comptage EDF
Baie VDI
Onduleur
Batterie condos
Transfo B1 400V / 240V

Transformateur abaisseur 15/20kV 400V
TGBT 400 v

SM6
IM
IM
QM
500 kVA
HT
BT
B2
NS800N
C125D
C60H-DC
NS1000N
Désenfumage
Bâtiment 40
Bâtiment 29
Bâtiment 24
Modification inverseur de source cf : SYN.05
INS 400
Bâtiment 29

Bâtiment 25
Poste de livraison
SM6
IM
QM
VM6
Inverseur
DDM
TP
EDF
EDF
Tore 1
ENEDIS
Depuis la Gare
Vers Coutances Est
Arrivée ENEDIS 15 kV

400 kVA
B2
DGPT2
800 kVA
DGPT2
RH
600 kVA
GE

TGBT B2
Bâtiment 25
NS800N
NS800N
EL-
EL-
TGBT 25 B2
Ancien Bâtiment 39 Condensateur
Borne recharge
Divers
Divers
Divers
Bâtiment 39
Oxhidreur poste
Cuisine bât. 16
Square
TGBT B1
Bâtiment 25
B1
Internat Epidore (bât 28)
Bâtiment 8, 9, 10
Administration (bât 12)
Bâtiment 19
Clos Normand
Bâtiment 13
Condensateur
Contrôle/cde
Distribution GE
VLS
EL3
CSDT N
EL3
Eclairage et PC du Local HT/BT et GE
Auxiliaire GE
Local HT/BT et GE
Câble 3x1x150mm² + 1x70mm² - Longueur estimée 130m

Poste Bâtiment 34 "Urgences"
SM6
QM
IM
IM
500 kVA
HT
BT
I 63A
EL1
C125D
EL2
INV320
Désenfumage
Câble 3x1x120mm² + 1x120mm² - Longueur estimée 100m
Câble 3x1x120mm² + 1x120mm² - Longueur estimée 80m
IN250
TGBT Bâtiment 34
Remplacement TGBT cf : SYN.34

ENE Enedis HTA / 15kV
ENE HTA / 15kV privatif
Tri 400 / B2
Tri 240 / B1

Vérifié par :G.R.		PLAN ET SYNOPTIQUE DE LA CENTRALE D'ÉNERGIE ÉLECTRIQUE DU BÂTIMENT 25 - ÉTAT EXISTANT NIVEAU : REZ-DE-CHAUSSÉE	CENTRE HOSPITALIER DE COUTANCES	N° Plan : PH.01	
Fait par : M.P.				Échelle : 1/50ème	
Phase : DCE	Indice :A			Folio : 01	A2
N° Affaire :22-X				Date :05/2026	

Bât 40
Bât 34

Câble HTA secours

Coffret Kiosque

EDF 1
EDF 2
Cellule comptage
Cellule disjoncteur
Cellule normale
Cellule secours
Cellule transfo 220 v
Cellule Bt 34
Cellule Bt 40
Transfo mise à la terre

Transformateur élévateur 400 V 15/20 kV
Transfo. abaisseur 400 V/ 220V B2 / B1
Comptage EDF
Baie VDI
Onduleur

Transformateur abaisseur 15/20kV 400V
TGBT 400 v

Poste Bâtiment 40 "Le Coisel"
SM6
IM IM QM
500 kVA
HT
BT
B2
NS800N
C60H-DC
NS1000N
Désenfumage
Bâtiment 40
Bâtiment 29
Bâtiment 24
Modification inverseur de source cf : SYN.05
INS 400
Bâtiment 29

Bâtiment 25
Poste de livraison
SM6
IM IM QM
VM6
Inverseur DDM TP EDF EDF
DGPF2
400 kVA
800 kVA
RH
600 kVA
GE
TGBT B2 Bâtiment 25
NS800N
NS1000N
EL-
TGBT 25 B2
Contrôle/cde
Distribution GE
CRDI N
EL3
VL3
B1
63kVA
Bât 28

Poste Bâtiment 34 "Urgences"
SM6
QM IM IM
500 kVA
HT
BT
I 63A
EL3
C 1250
EL3
INV1250
Désenfumage
IN250
TGBT Bâtiment 34
Remplacement TGBT cf : SYN.34


Câble 3x1x120mm² + 1x120mm² - Longueur estimée 100m
Câble 3x1x120mm² + 1x120mm² - Longueur estimée 80m
Câble 3x1x150mm² + 1x70mm² - Longueur estimée 130m
Eclairage et PC du Local HT/BT et GE Auxiliaire GE
Local HT/BT et GE


Arrivée ENEDIS 15 kV
Depuis la Gare
Vers Coutances Est

- ENE - Enedis HTA / 15kV
- ENE - HTA / 15kV privatif
Tri 400 / B2
Tri 240 / B1

Vérifié par :G.R.	PLAN ET SYNOPTIQUE DE LA CENTRALE D'ÉNERGIE ÉLECTRIQUE DU BÂTIMENT 25 - PRÉPARATION PHASAGE NIVEAU : REZ-DE-CHAUSSÉE	CENTRE HOSPITALIER DE COUTANCES	N° Plan : PH.01
Fait par : M.P.			Échelle : 1/50ème
Phase : DCE Indice :A			Folio : 01 A2
N° Affaire :22-X			Date :05/2026


CPS

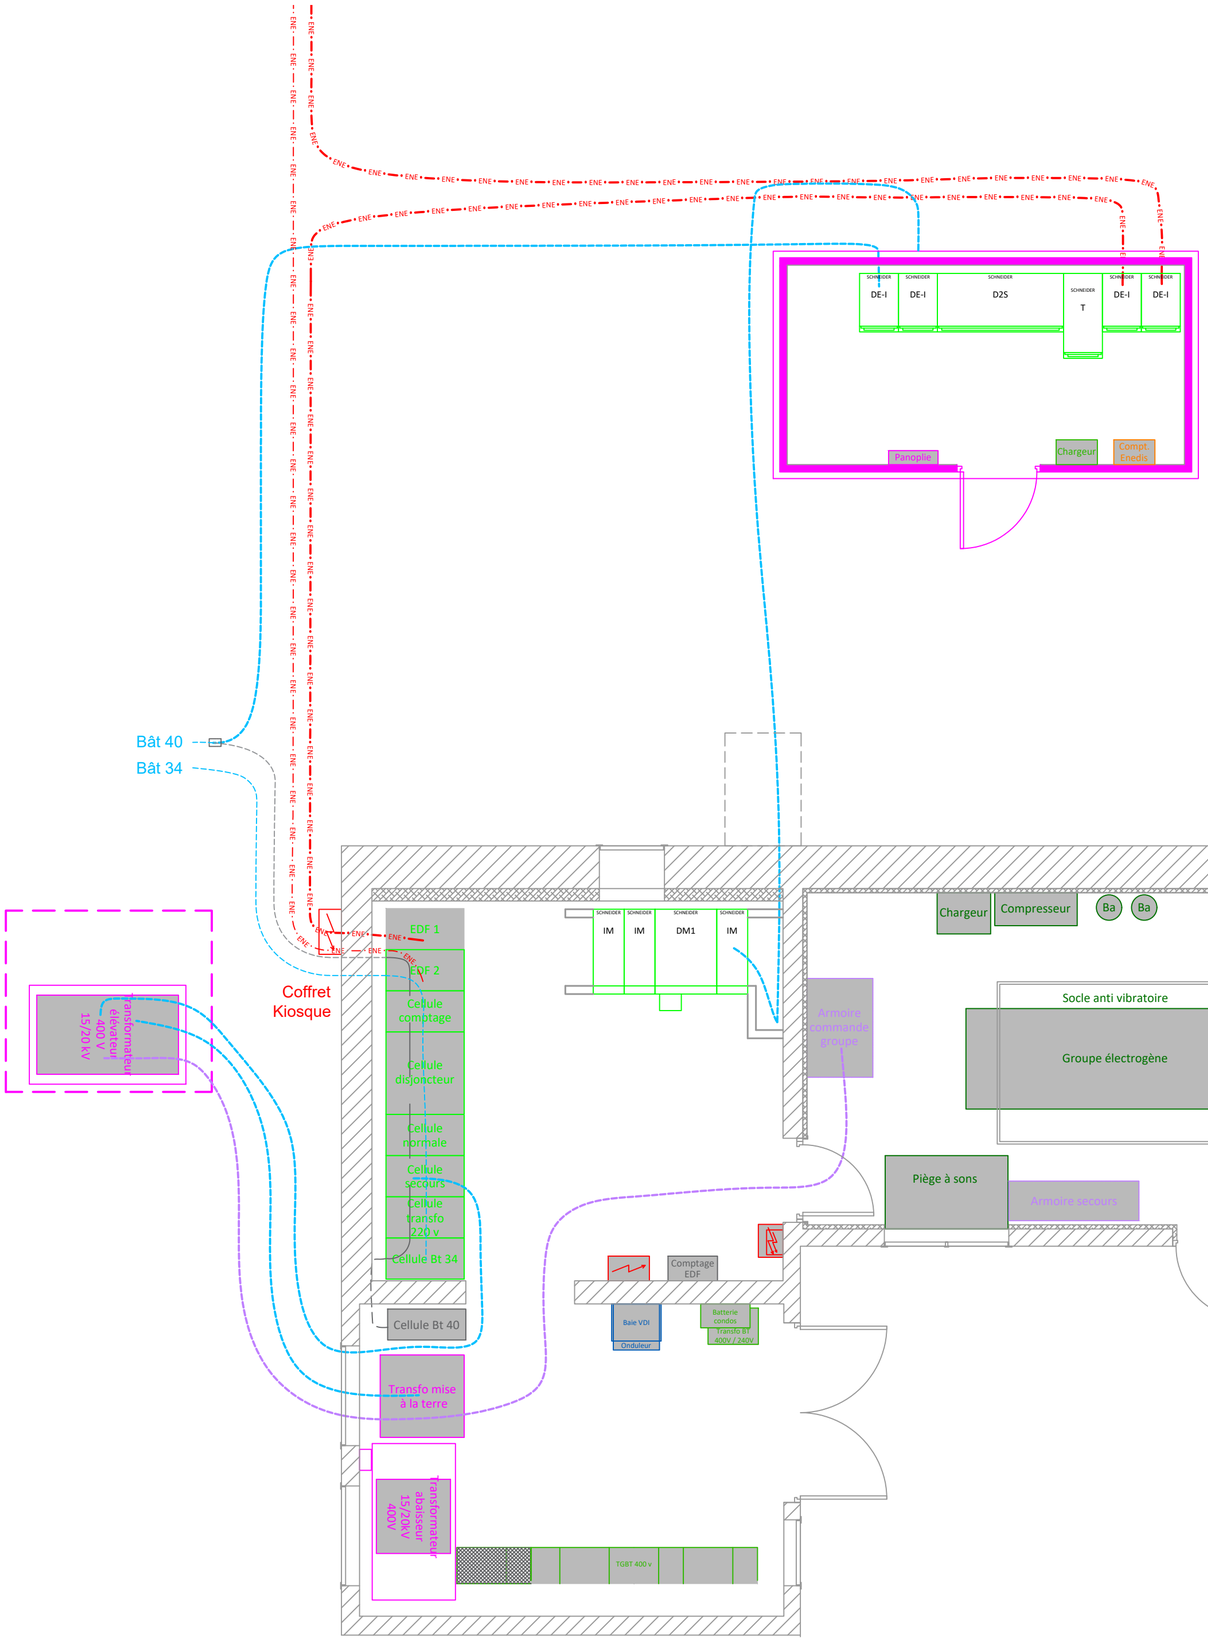


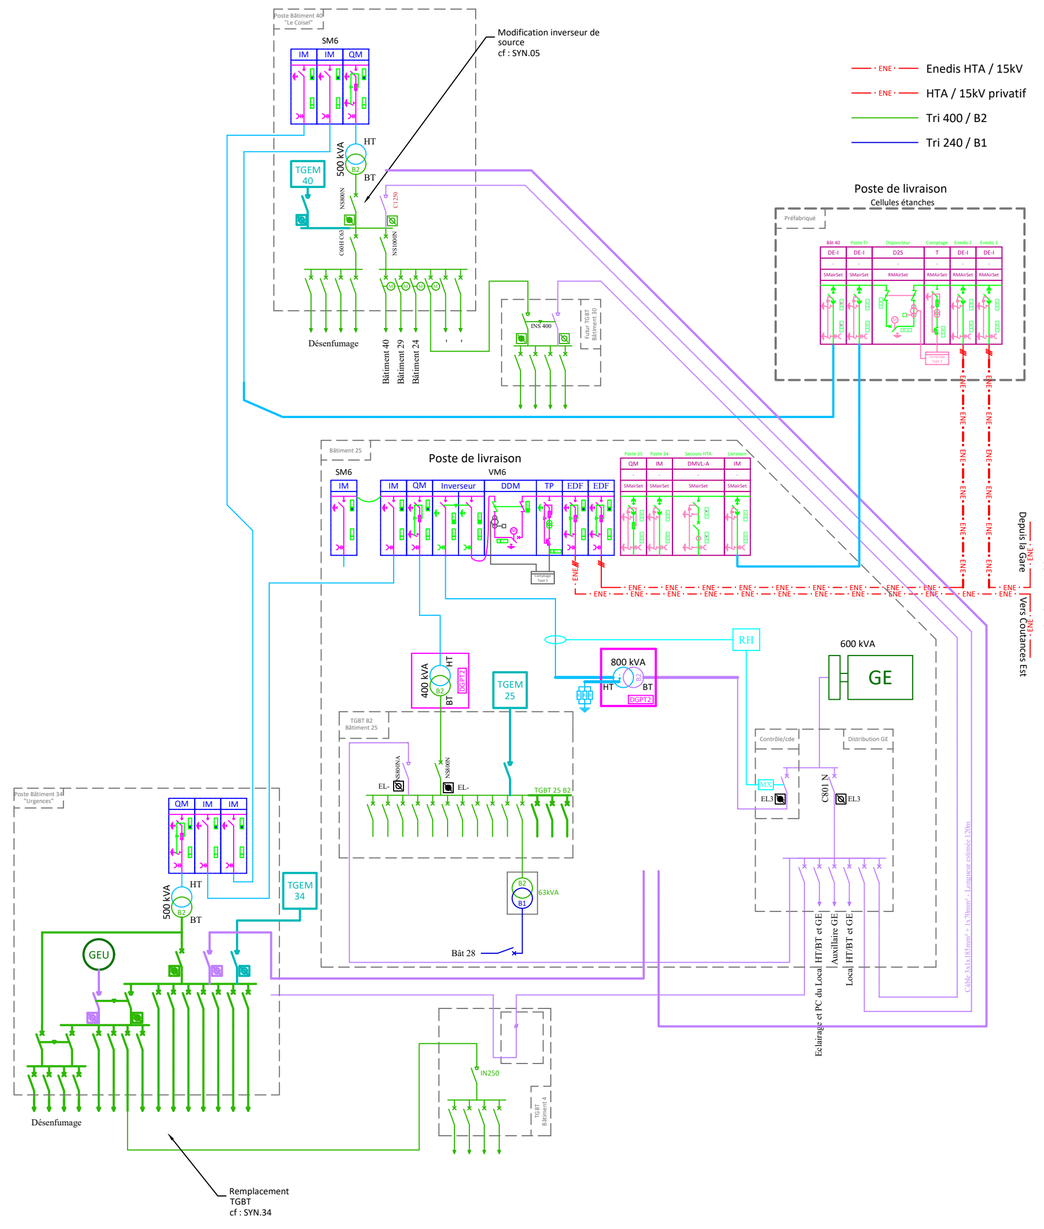

Vérifié par :G.R.		PLAN ET SYNOPTIQUE DE LA CENTRALE D'ÉNERGIE ÉLECTRIQUE DU BÂTIMENT 25 - PHASE 1 NIVEAU : REZ-DE-CHAUSSÉE	CENTRE HOSPITALIER DE COUTANCES
Fait par :M.P.			
Phase : DCE	Indice :A		
N° Affaire :22-X			


N° Plan : PH.01	
Échelle : 1/50ème	
Folio : 02	A2
Date :05/2026	

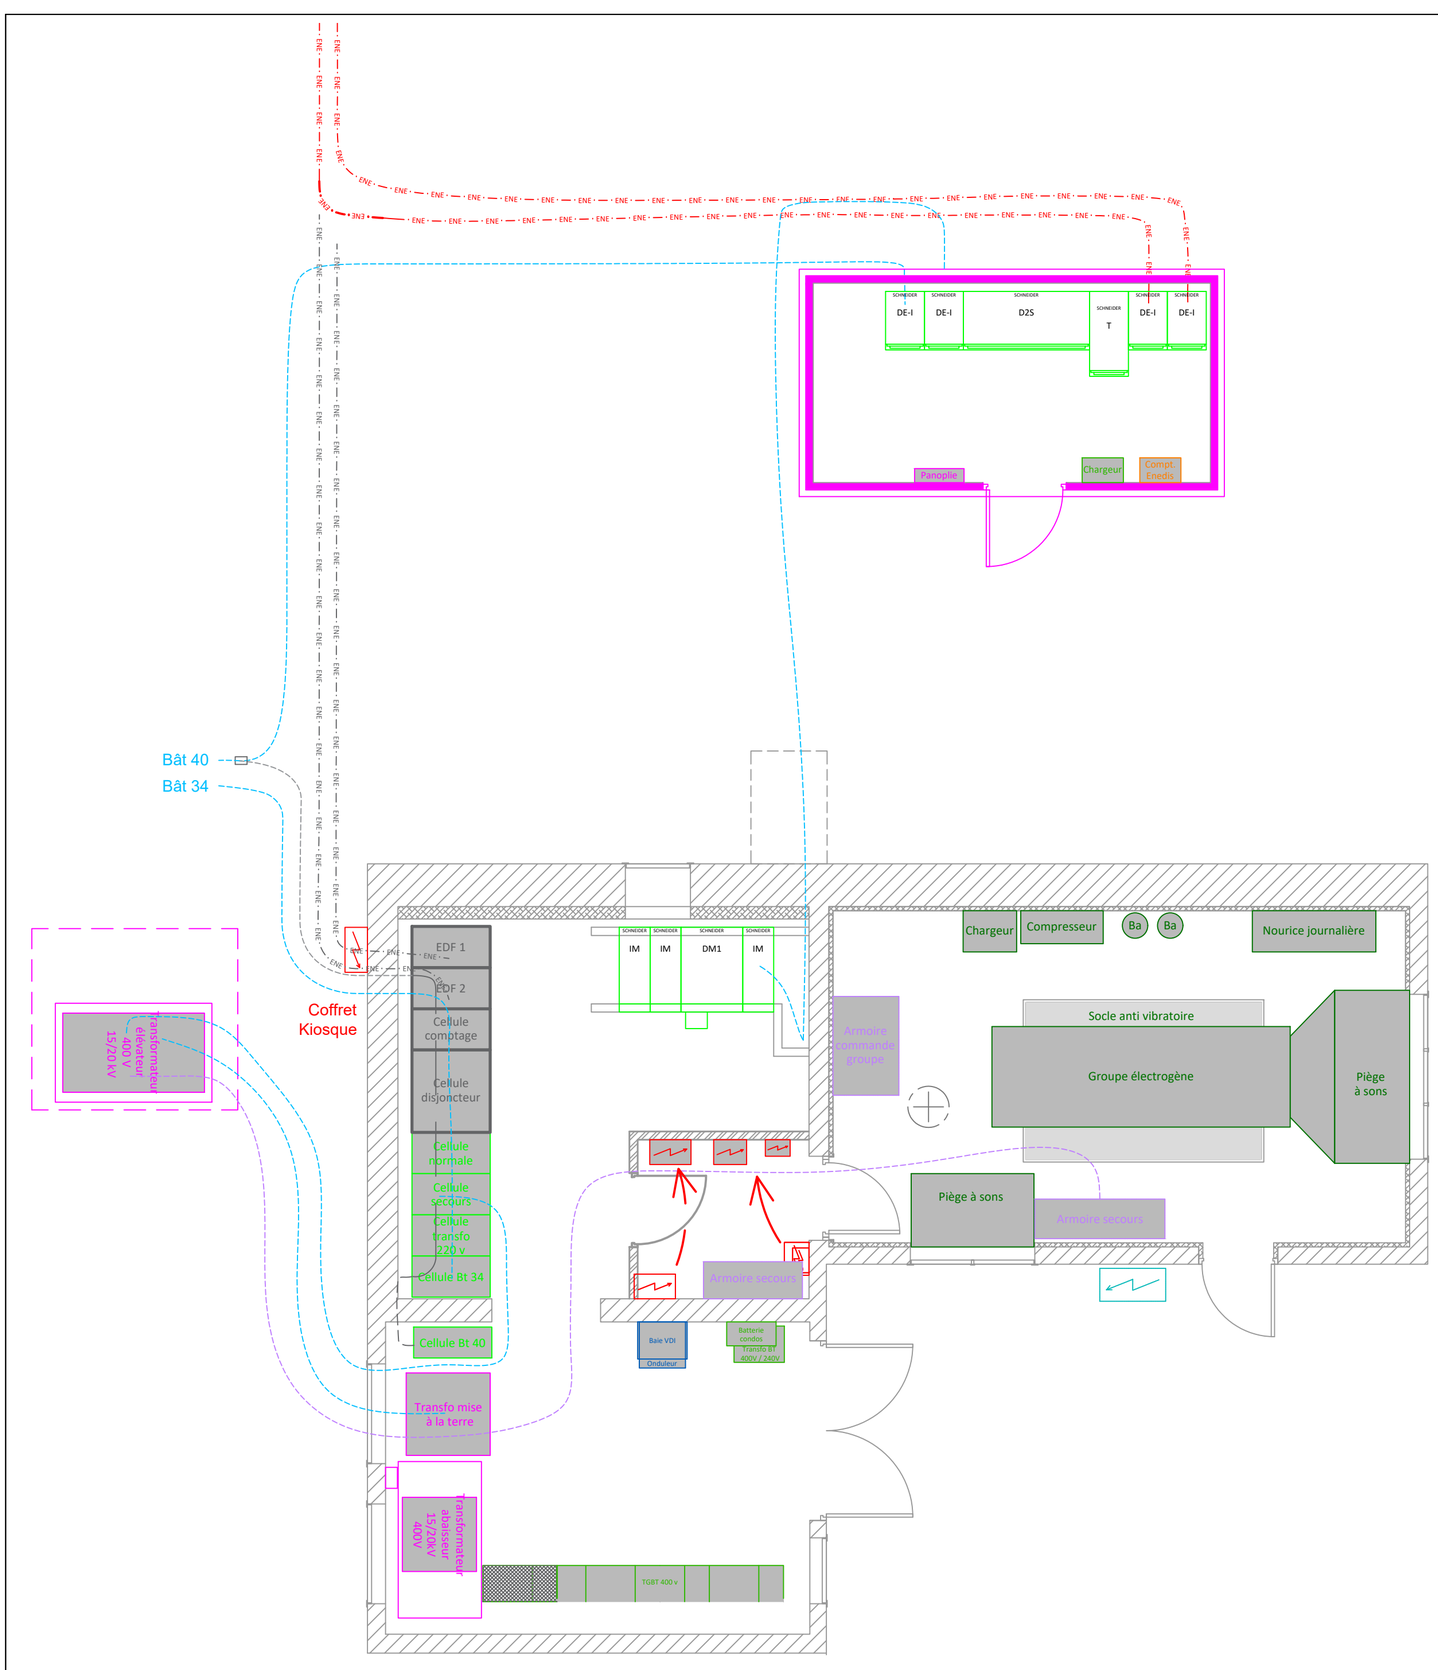


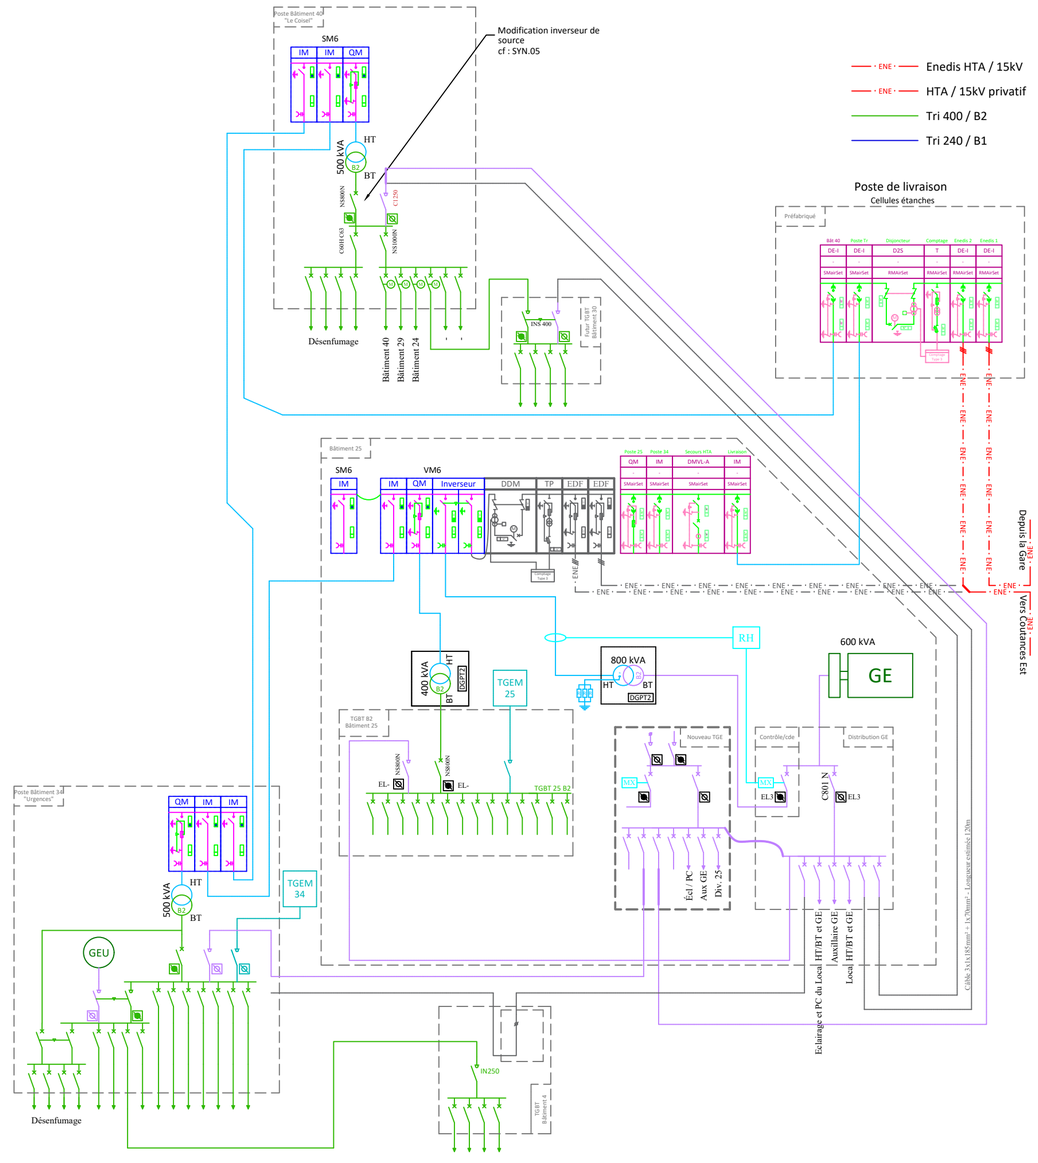


Vérifié par :G.R.		PLAN ET SYNOPTIQUE DE LA CENTRALE D'ÉNERGIE ÉLECTRIQUE DU BÂTIMENT 25 - PHASE 2 NIVEAU : REZ-DE-CHAUSSÉE	CENTRE HOSPITALIER DE COUTANCES
Fait par :M.P.			
Phase : DCE	Indice :A		
N° Affaire :22-X			


N° Plan : PH.01	
Échelle : 1/50ème	
Folio : 03	A2
Date :05/2026	

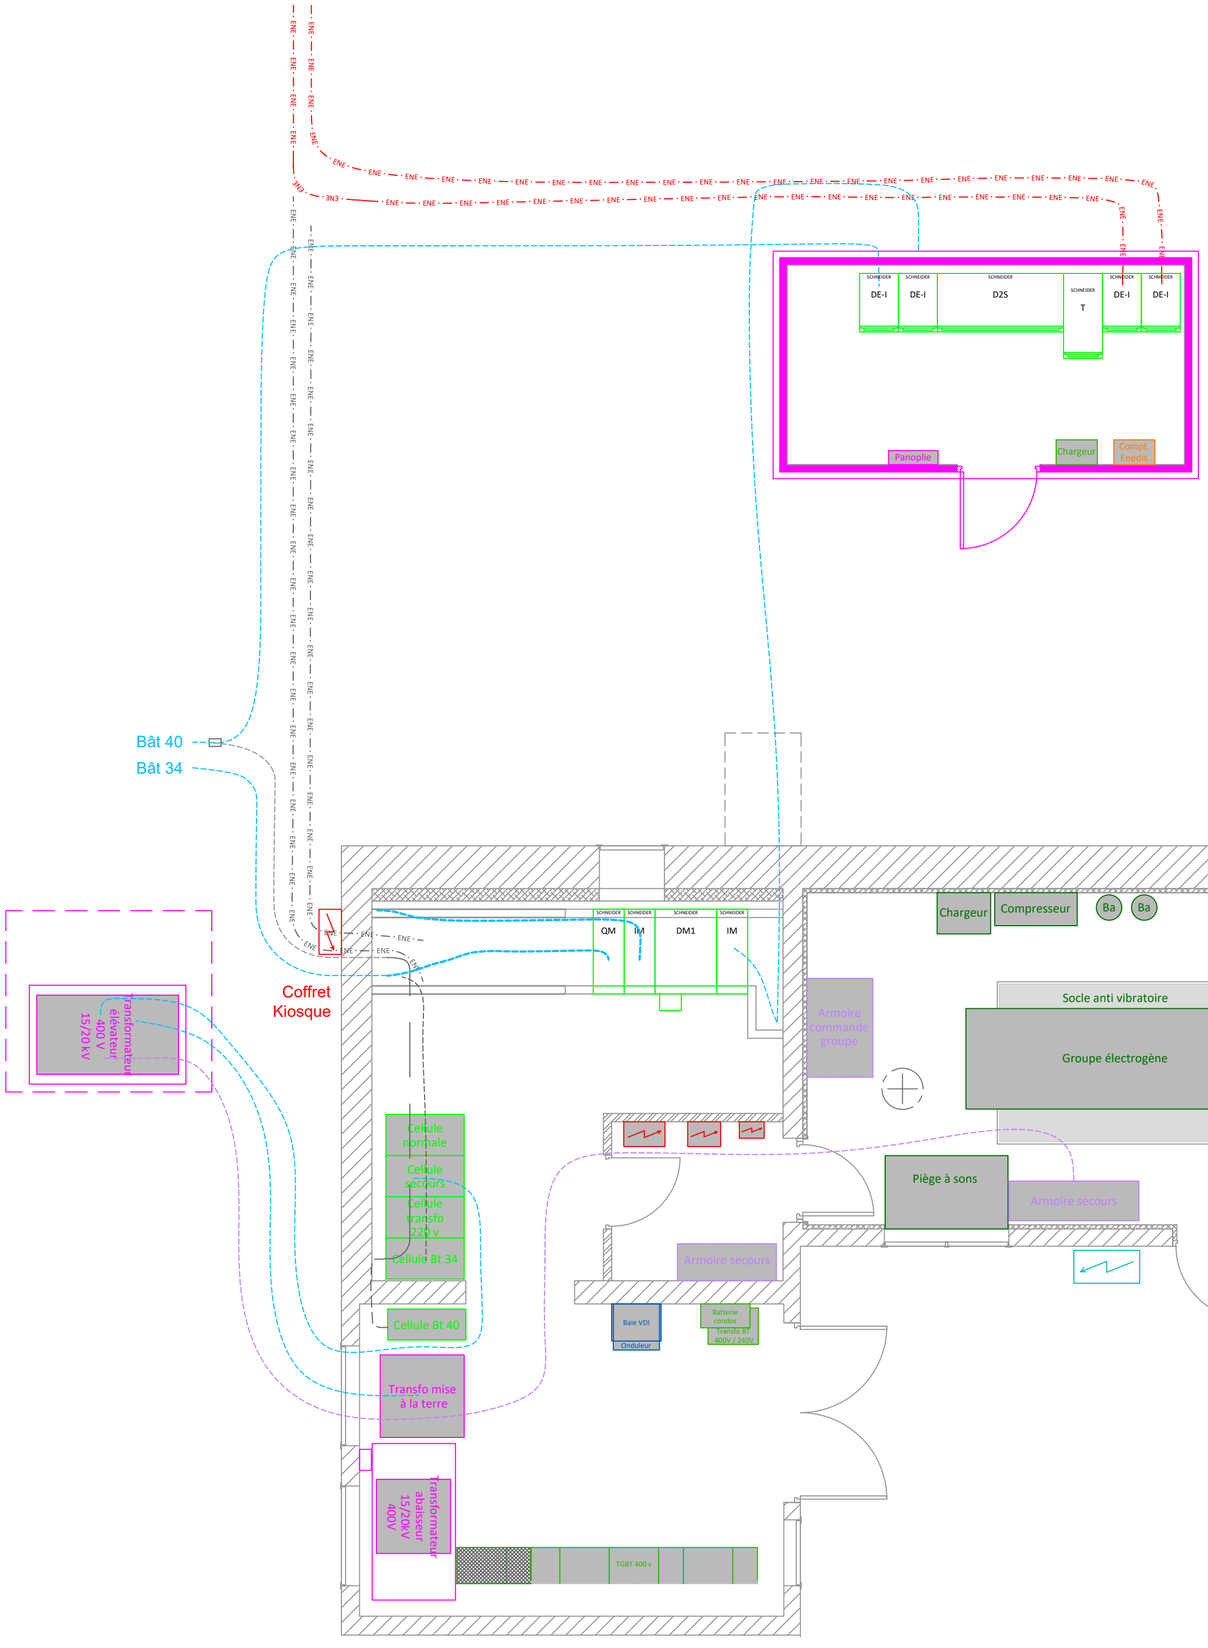

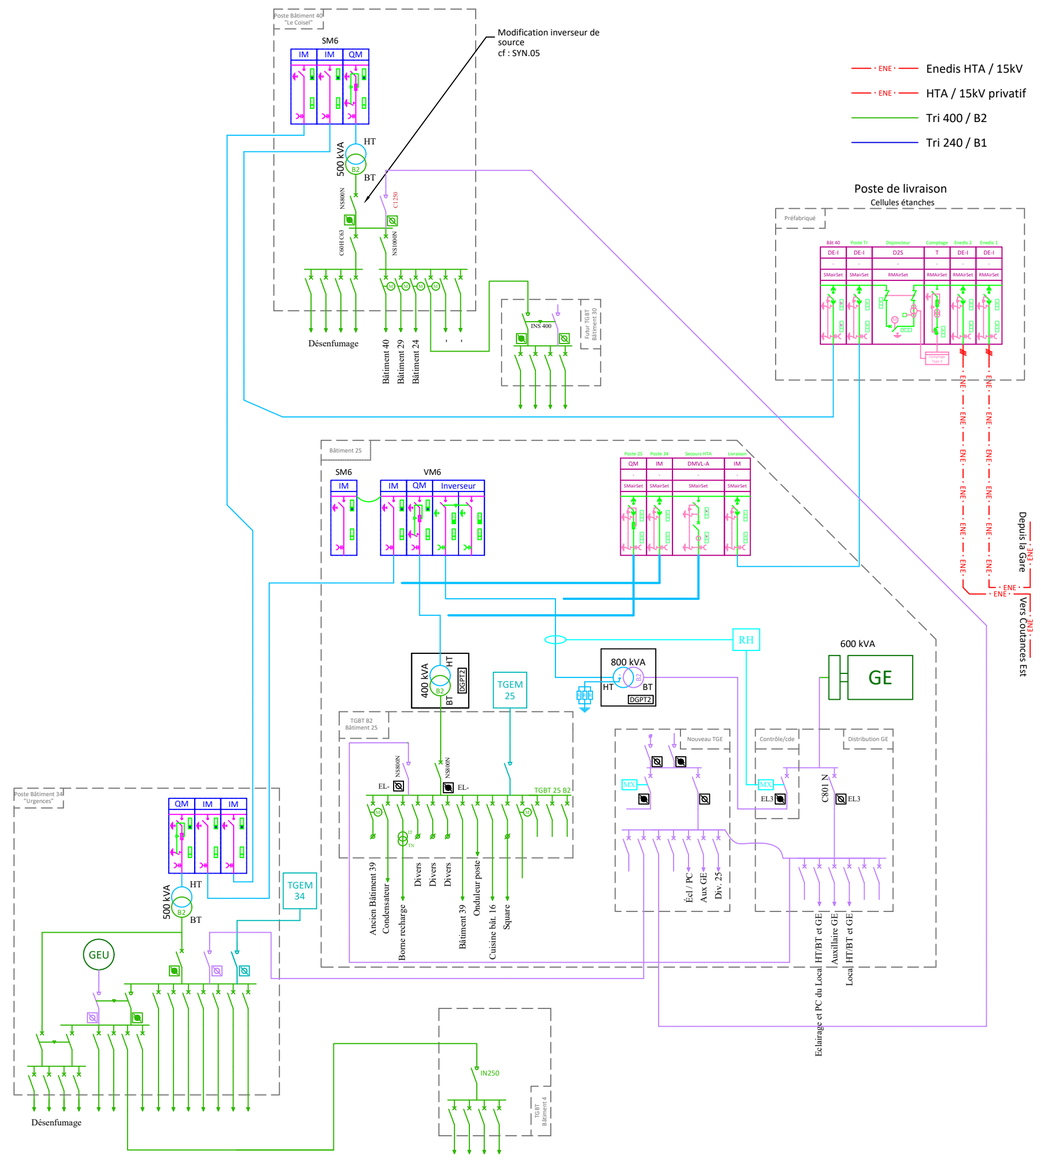



Vérifié par :G.R.	PLAN ET SYNOPTIQUE DE LA CENTRALE D'ÉNERGIE ÉLECTRIQUE DU BÂTIMENT 25 - PHASE 3 NIVEAU : REZ-DE-CHAUSSÉE	CENTRE HOSPITALIER DE COUTANCES	N° Plan : PH.01
Fait par :M.P.			Échelle : 1/50ème
Phase : DCE / Indice :A			Folio : 04 / A2
N° Affaire :22-X			Date :05/2026

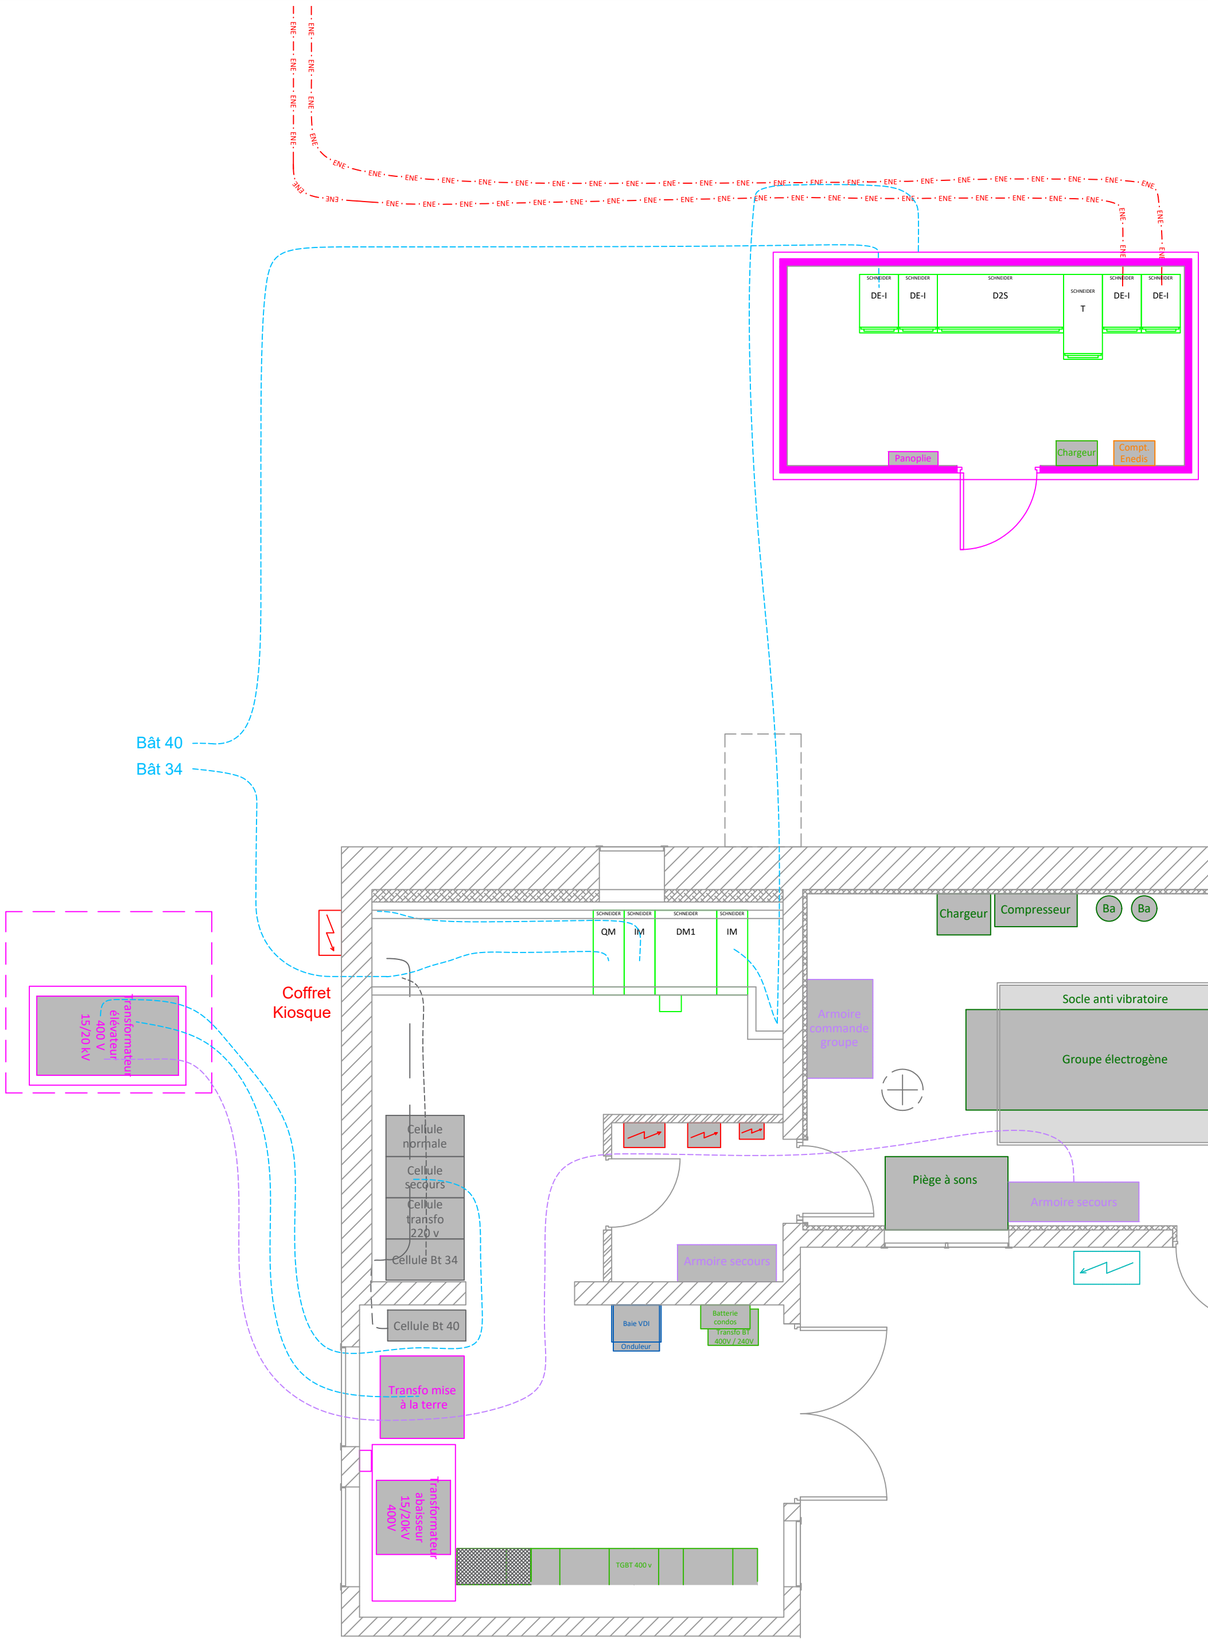

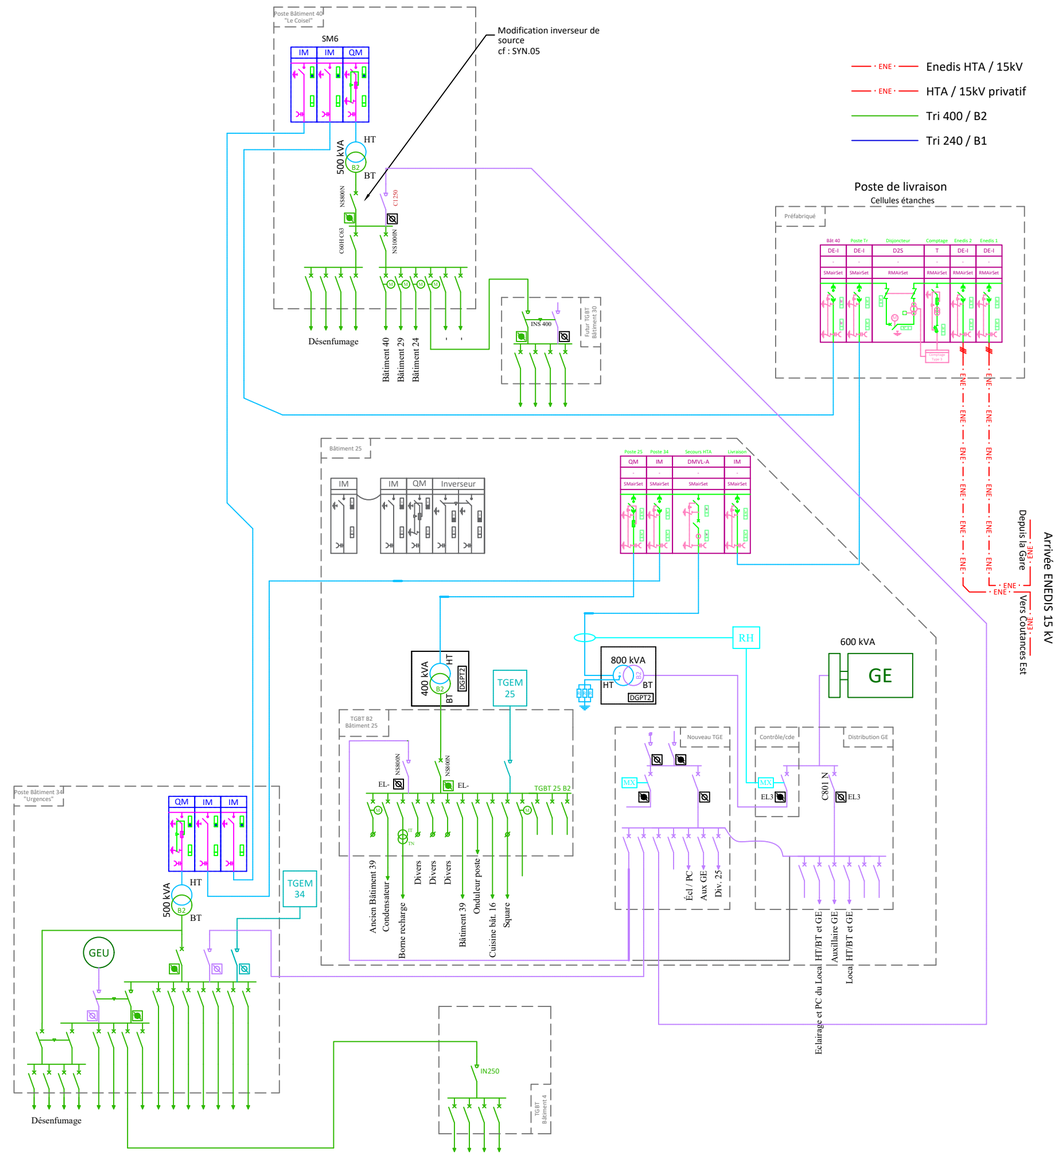



Vérifié par :G.R.	PLAN ET SYNOPTIQUE DE LA CENTRALE D'ÉNERGIE ÉLECTRIQUE DU BÂTIMENT 25 - PHASE 4 NIVEAU : REZ-DE-CHAUSSÉE	CENTRE HOSPITALIER DE COUTANCES	N° Plan : PH.01
Fait par :M.P.			Échelle : 1/50ème
Phase : DCE / Indice :A			Folio : 05 / A2
N° Affaire :22-X			Date :05/2026

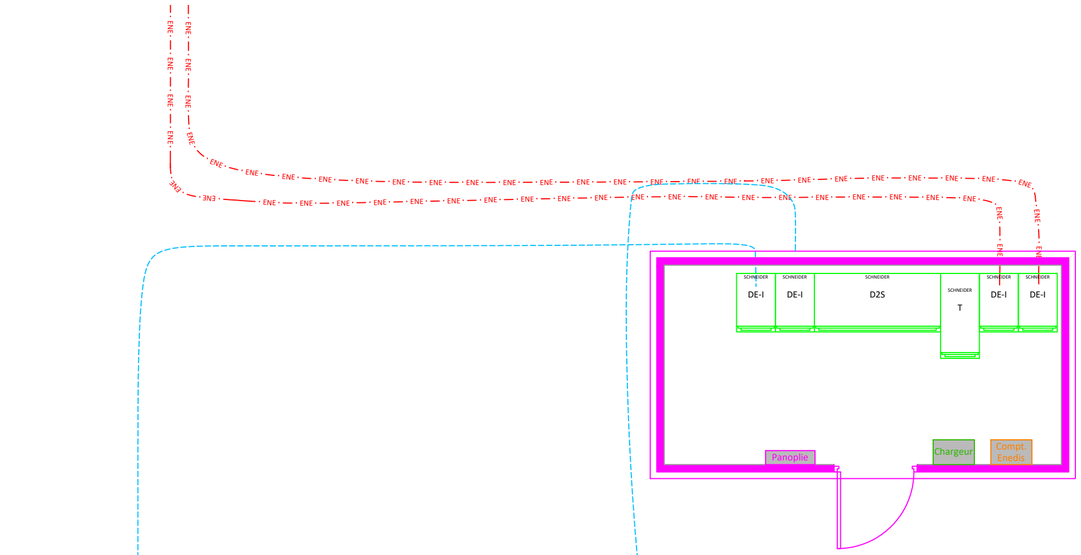

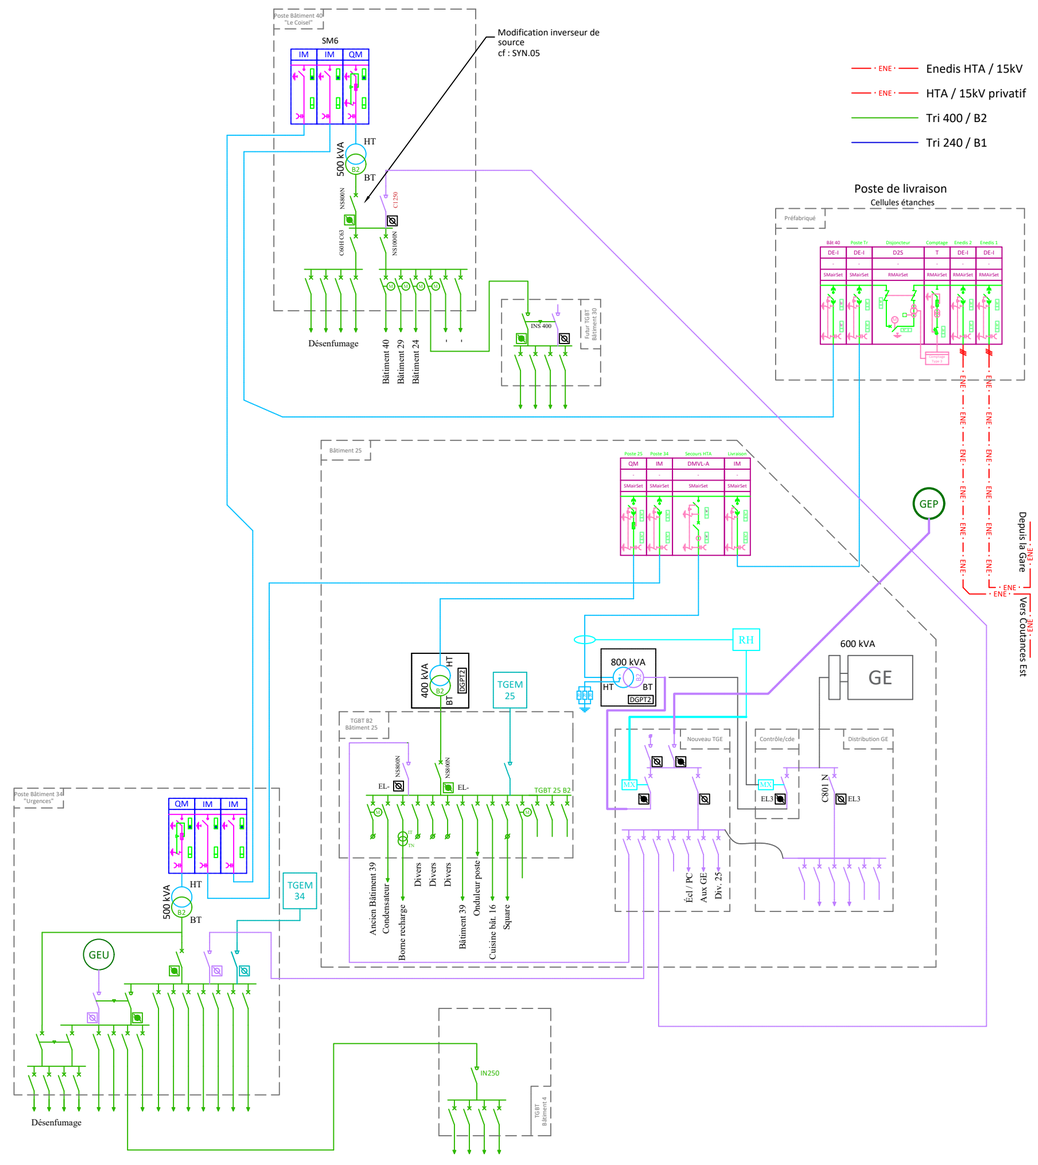

Vérifié par :G.R.	PLAN ET SYNOPTIQUE DE LA CENTRALE D'ÉNERGIE ÉLECTRIQUE DU BÂTIMENT 25 - PHASE 5 NIVEAU : REZ-DE-CHAUSSÉE	CENTRE HOSPITALIER DE COUTANCES	N° Plan : PH.01
Fait par :M.P.			Échelle : 1/50ème
Phase : DCE / Indice :A			Folio : 06 / A2
N° Affaire :22-X			Date :05/2026

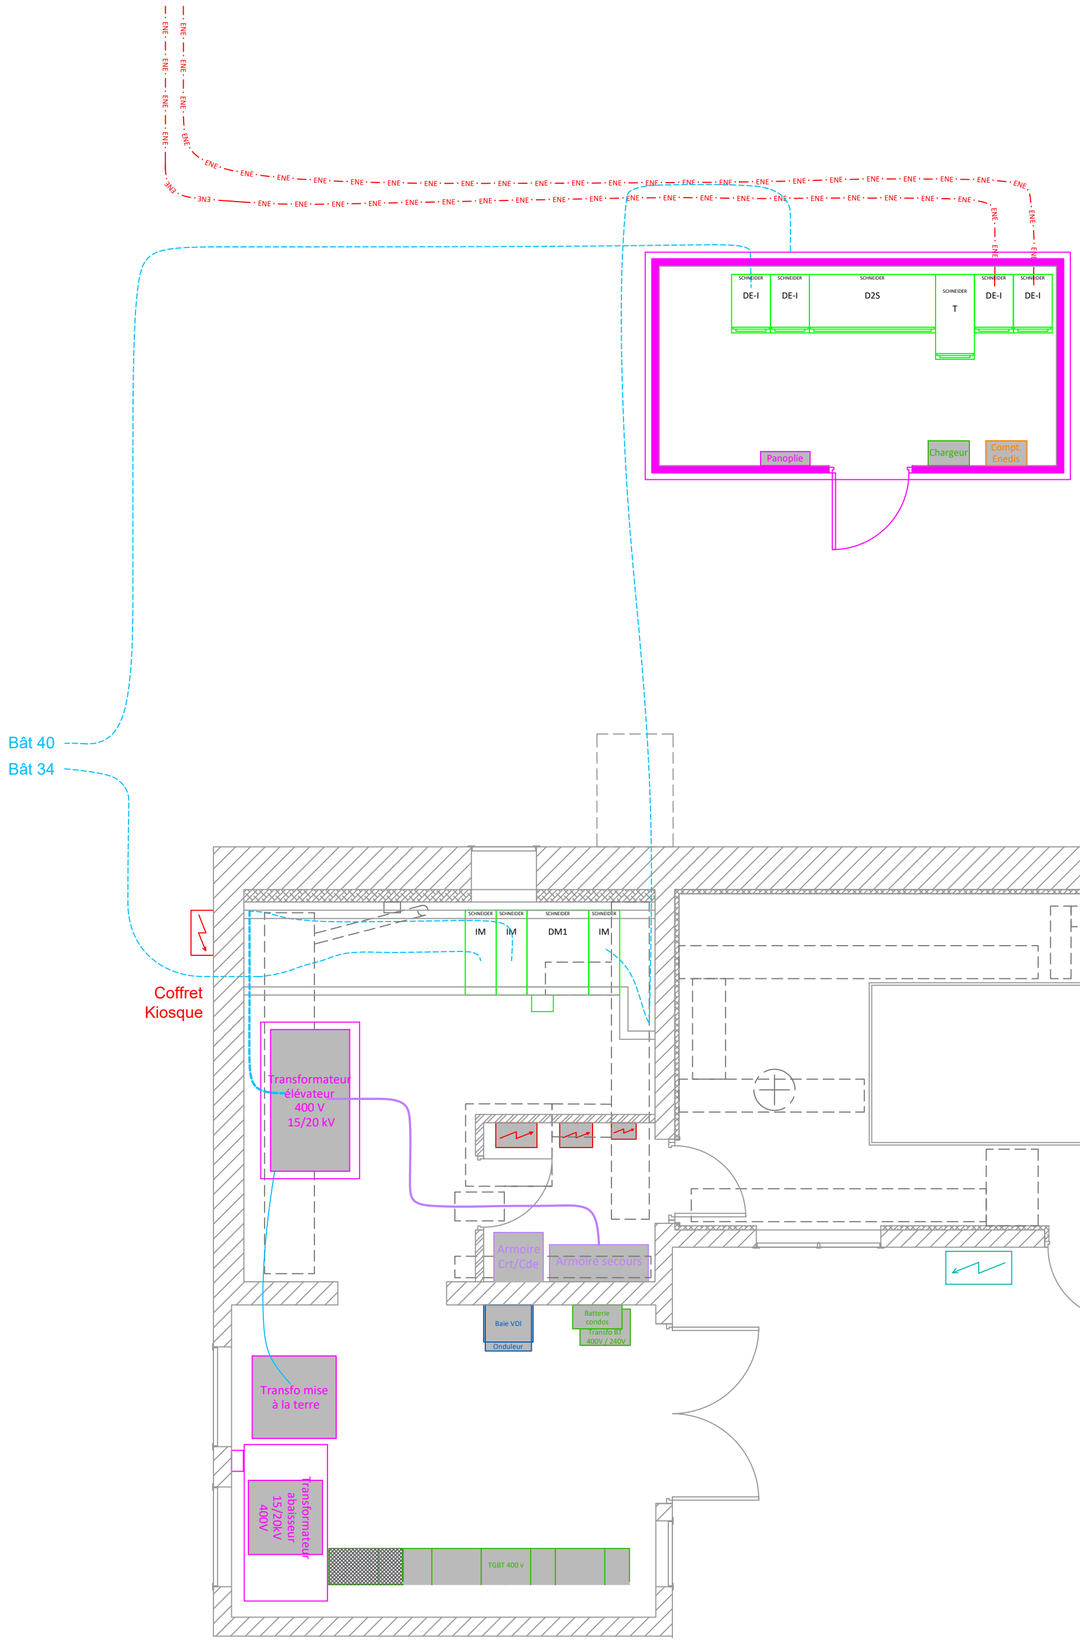

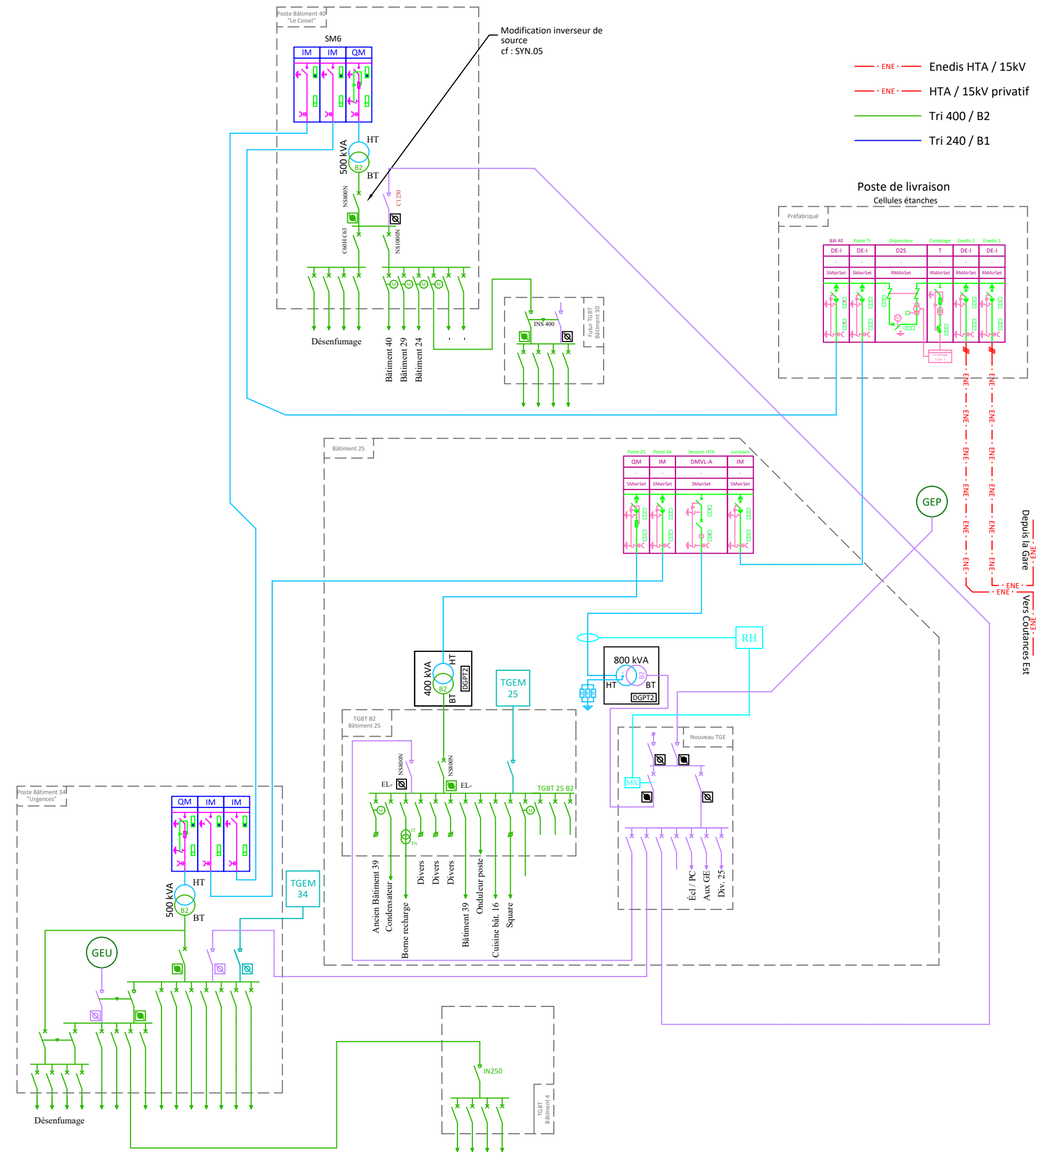

Vérifié par :G.R.	PLAN ET SYNOPTIQUE DE LA CENTRALE D'ÉNERGIE ÉLECTRIQUE DU BÂTIMENT 25 - PHASE 6 NIVEAU : REZ-DE-CHAUSSÉE	CENTRE HOSPITALIER DE COUTANCES	N° Plan : PH.01
Fait par :M.P.			Échelle : 1/50ème
Phase : DCE / Indice :A			Folio : 07 / A2
N° Affaire :22-X			Date :05/2026

Bât 40

Bât 34

Coffret Kiosque

SCHNEIDER DE-I | SCHNEIDER DE-I | SCHNEIDER D2S | SCHNEIDER T | SCHNEIDER DE-I | SCHNEIDER DE-I

Panoplie | Chargeur | Compt. Enedis

SCHNEIDER IM | SCHNEIDER IM | SCHNEIDER DM1 | SCHNEIDER IM

Transformateur élévateur 400 V 15/20 kV

GE


Baie VDI | Onduleur | Batterie condos | Transfo 33 400V / 240V

Transfo mise à la terre

Transformateur abaisseur 15/20kV 400V

TGBT 400 v


SM6 IM | IM | QM

500 kVA HT / BT

NS800N | NS1000N | C128

C60H-DC3

Désenfumage

Bâtiment 40 | Bâtiment 29 | Bâtiment 24

Modification inverseur de source cf : SYN.05

INS 400

Dim. pour Bâtiment 39

Enedis HTA / 15kV

HTA / 15kV privatif

Tri 400 / B2

Tri 240 / B1

Poste de livraison
Cellules étanches
Préfabriqué

Bât 40 DE-I | Poste Tr DE-I | Disjoncteur D2S | Comptage T | Enedis 2 DE-I | Enedis 1 DE-I

SMarSet | SMarSet | RMArSet | RMArSet | RMArSet | RMArSet

Arrivée ENEDIS 15 kV

Depuis la Gare

Vers Coutances Est

Bâtiment 25

Poste 25 QM | Poste 34 IM | Section HTA DMVL-A | Locaux IM

SMarSet | SMarSet | SMarSet | SMarSet

GEP

RH

400 kVA HT / BT DGPT2

800 kVA HT / BT DGPT2

TGEM 25

TGBT B2 Bâtiment 25

NS800N | NS800N | EL- | EL-

TGBT 25 B2

Nouveau TGE

GE 600 kVA

Ancien Bâtiment 39 Condensateur | Borne recharge | Divers | Divers | Divers | Bâtiment 39 Onduleur poste | Cuisine bât. 16 | Square | Ecl / PC | Aux GE | Div. 25

Poste Bâtiment 34 "Urgences"

QM | IM | IM

500 kVA HT / BT

TGEM 34

GEU

Désenfumage

IN250

TGBT Bâtiment 34

Vérifié par :G.R.		PLAN ET SYNOPTIQUE DE LA CENTRALE D'ÉNERGIE ÉLECTRIQUE DU BÂTIMENT 25 - PHASE 7 NIVEAU : REZ-DE-CHAUSSÉE	CENTRE HOSPITALIER DE COUTANCES
Fait par :M.P.			
Phase : DCE	Indice :A		
N° Affaire :22-X			

N° Plan : PH.01	
Échelle : 1/50ème	
Folio : 08	A2
Date :05/2026	