




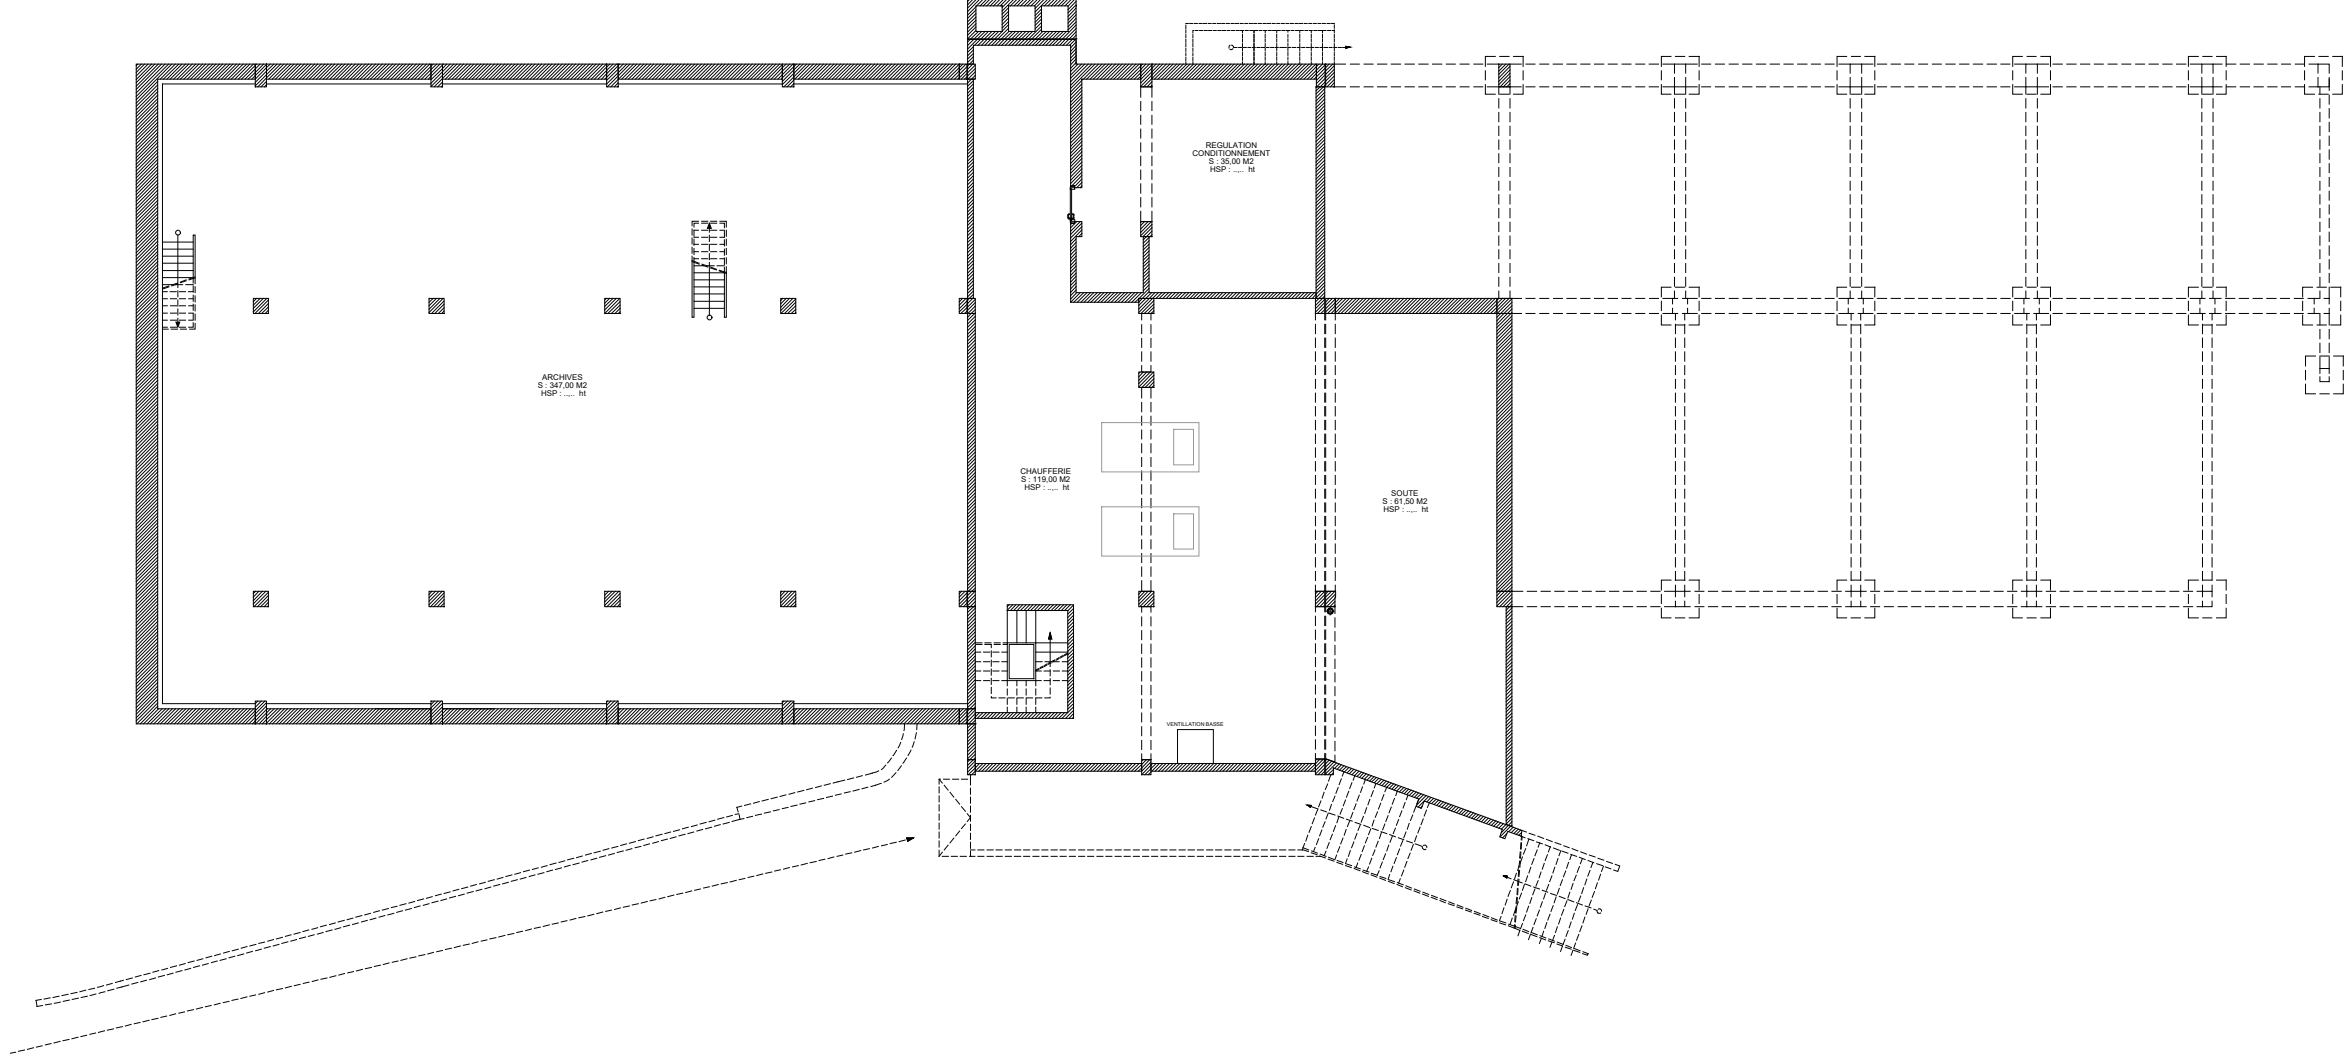

NIVEAU -2

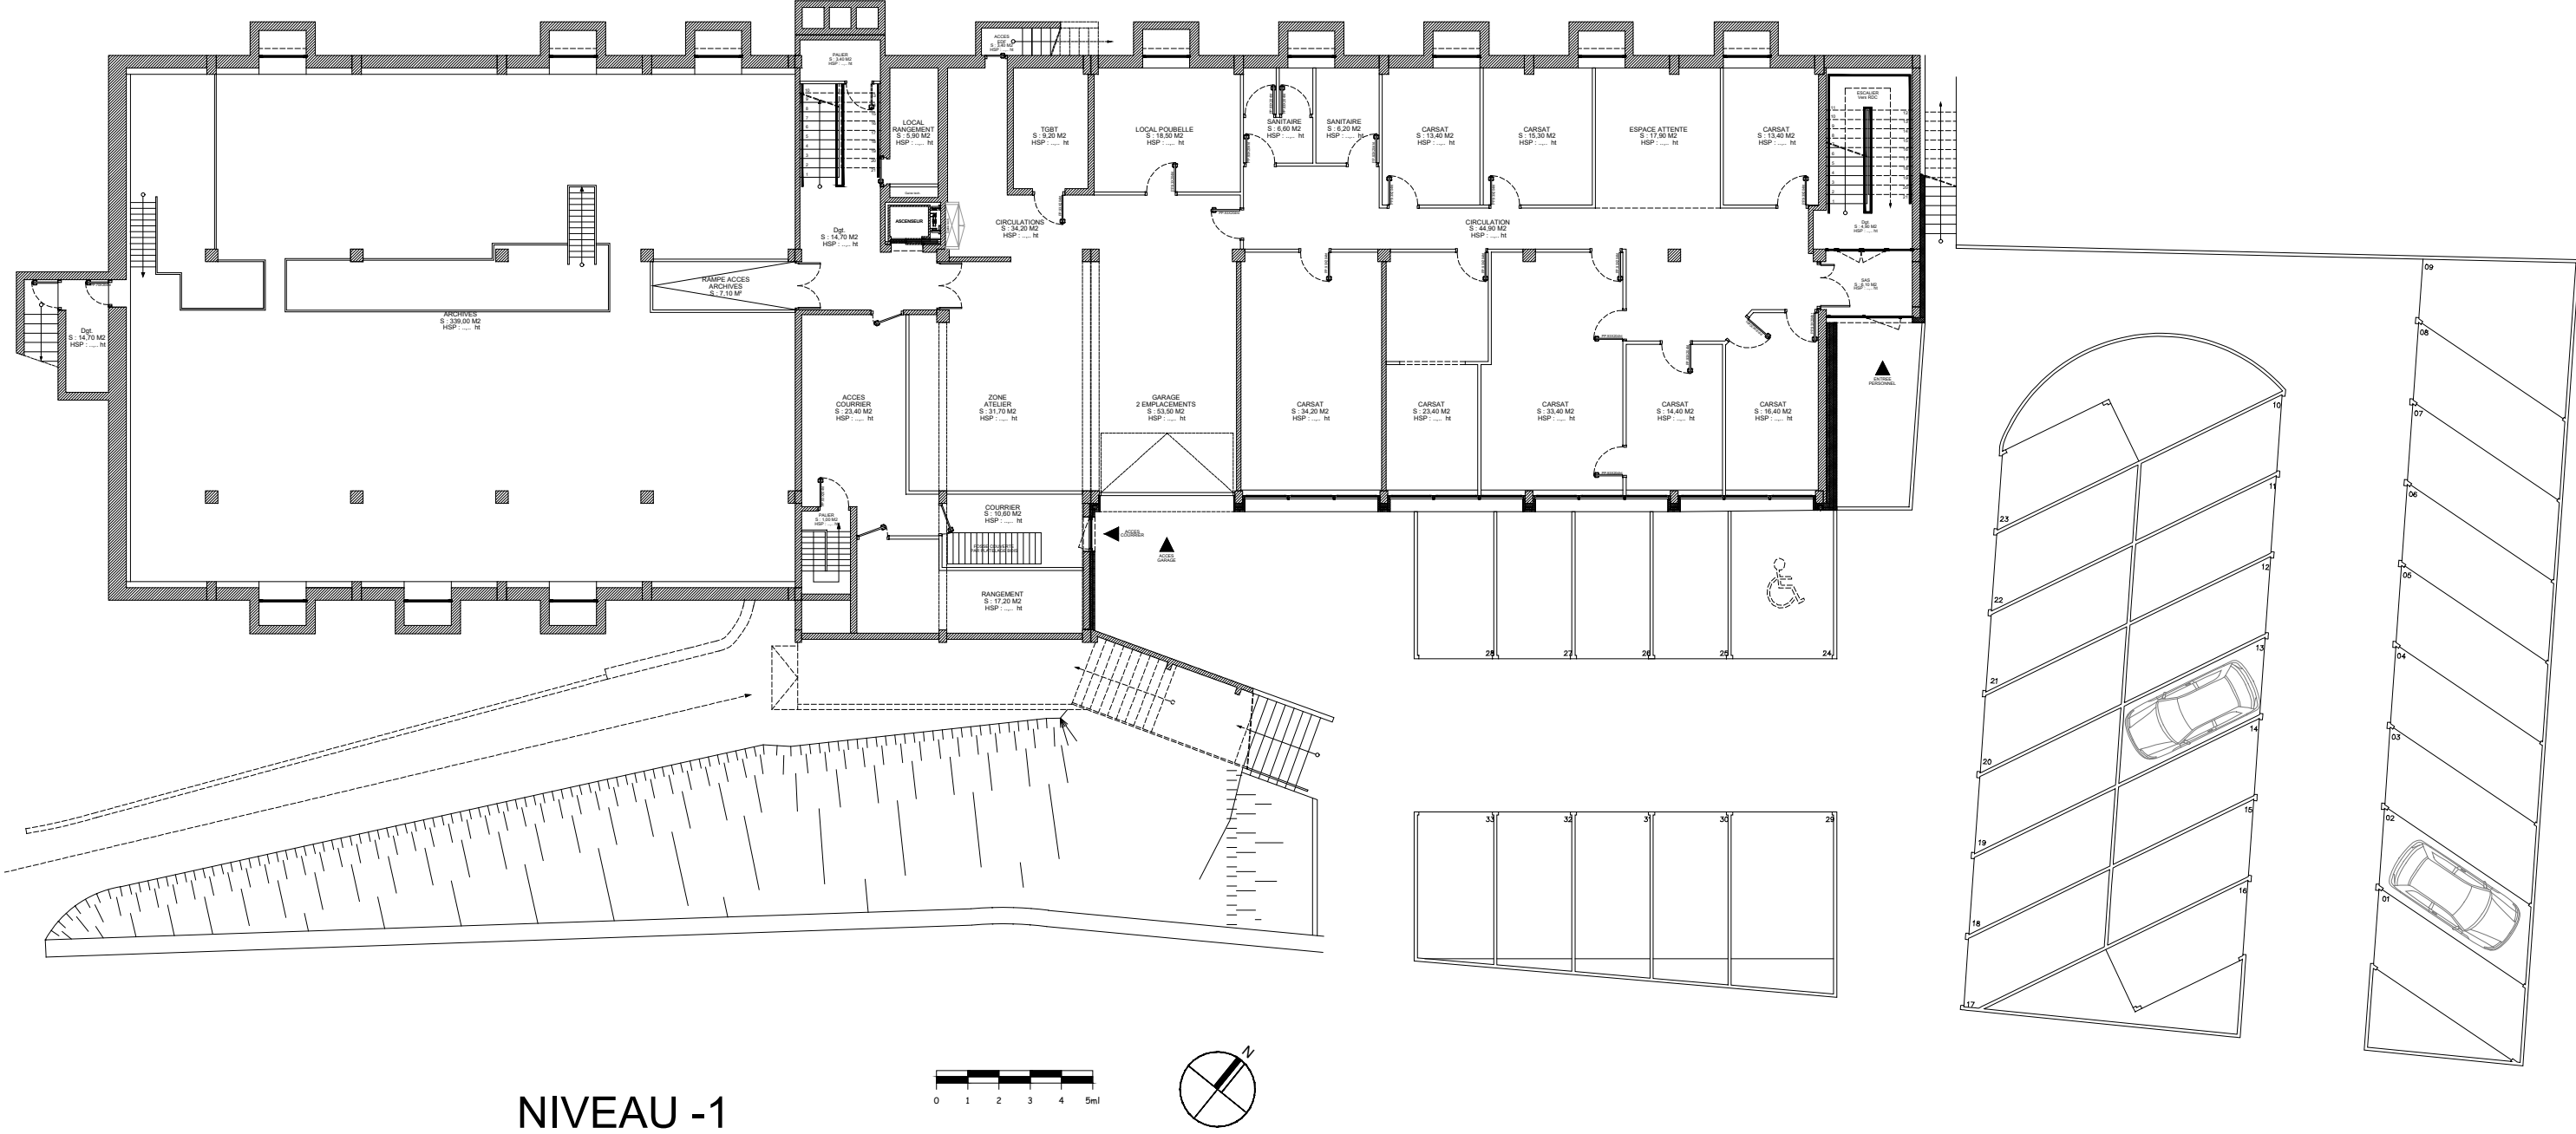


NIVEAU -1

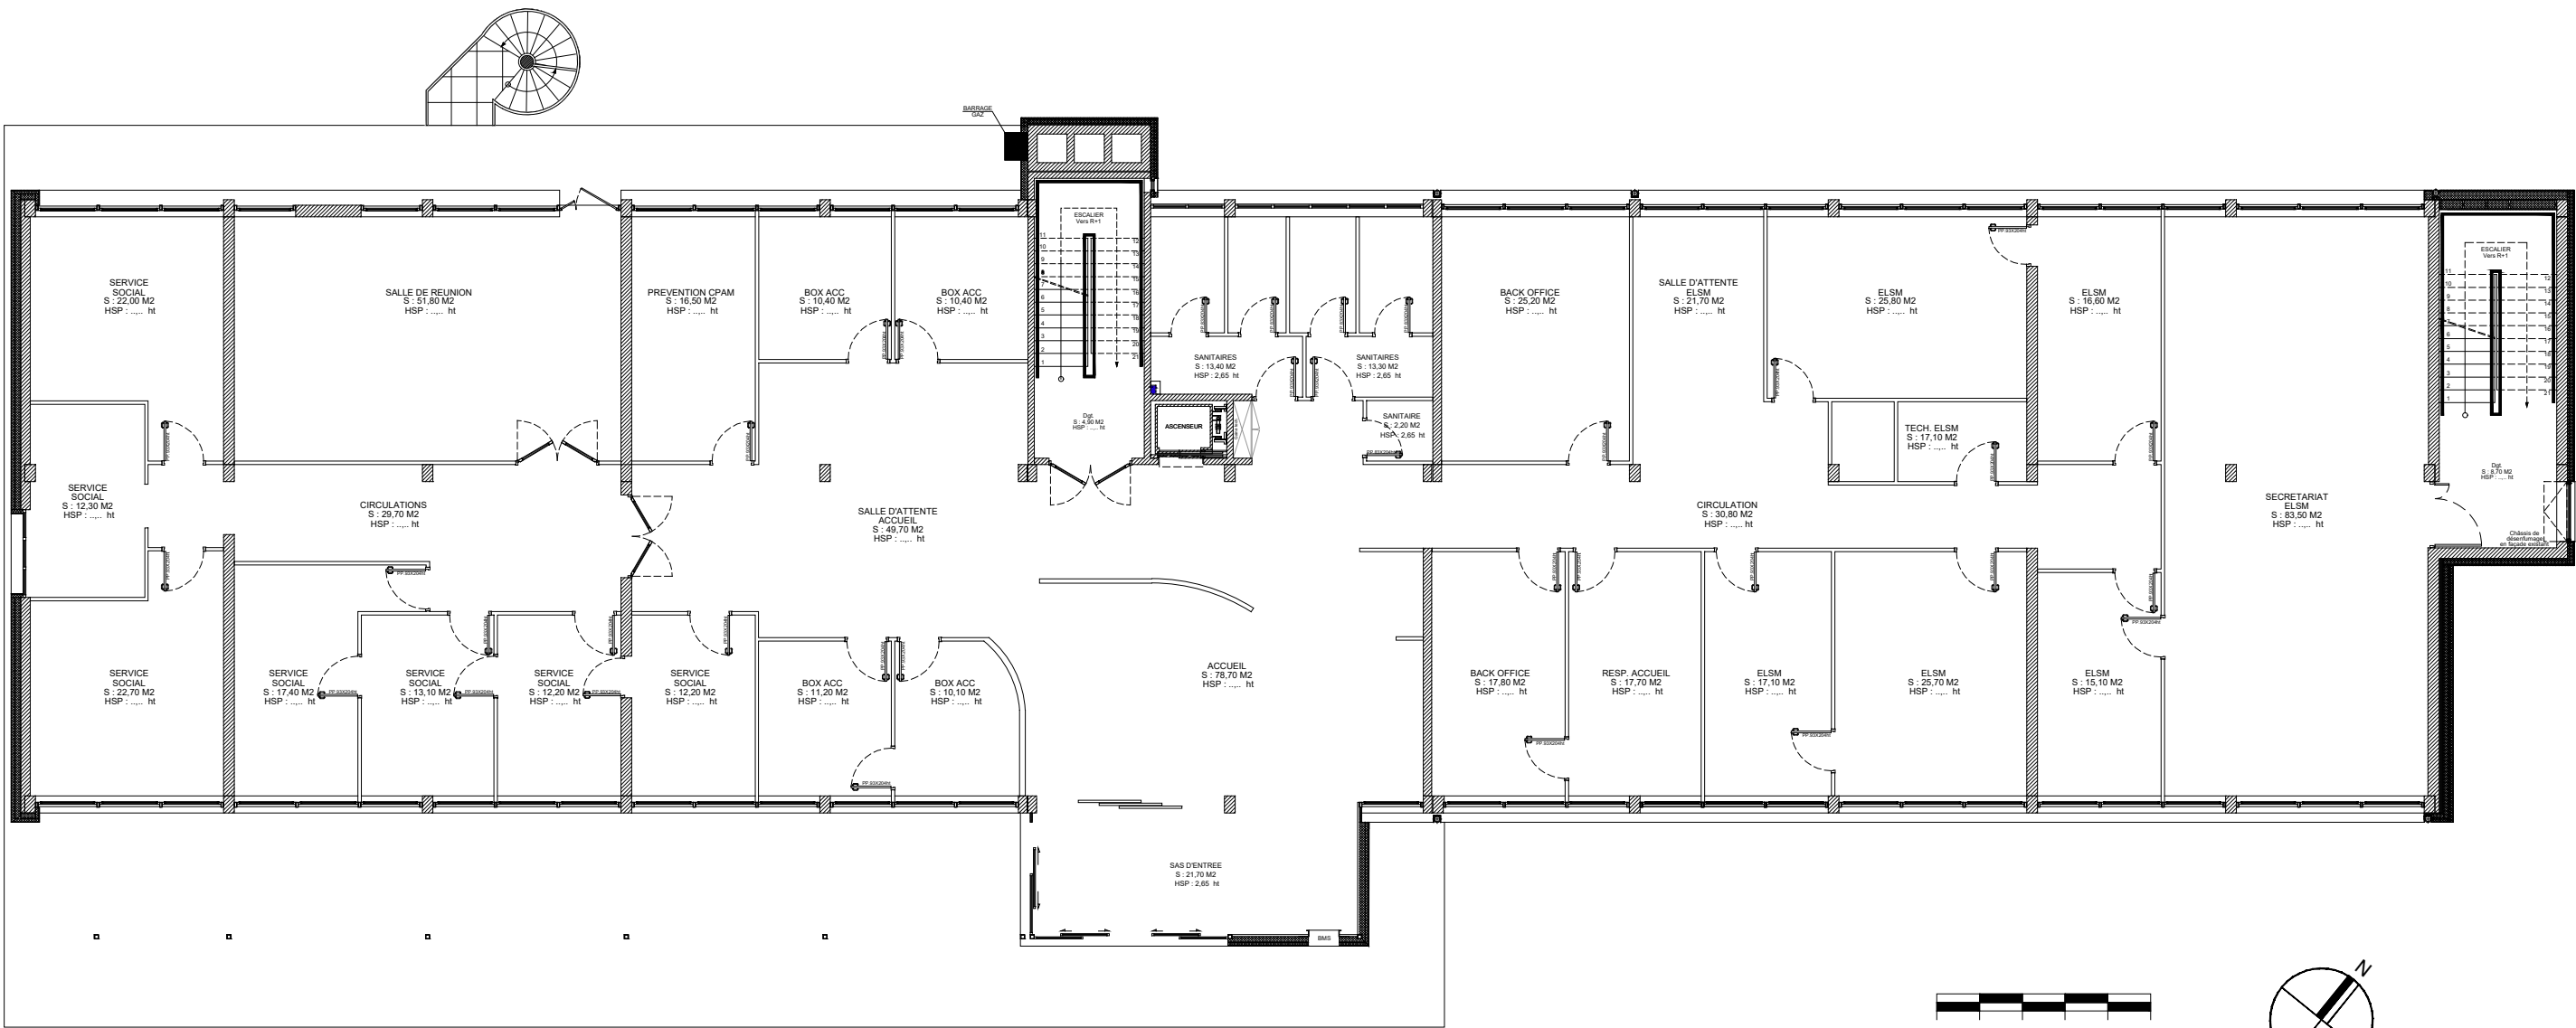


NIVEAU 0



NIVEAU 1

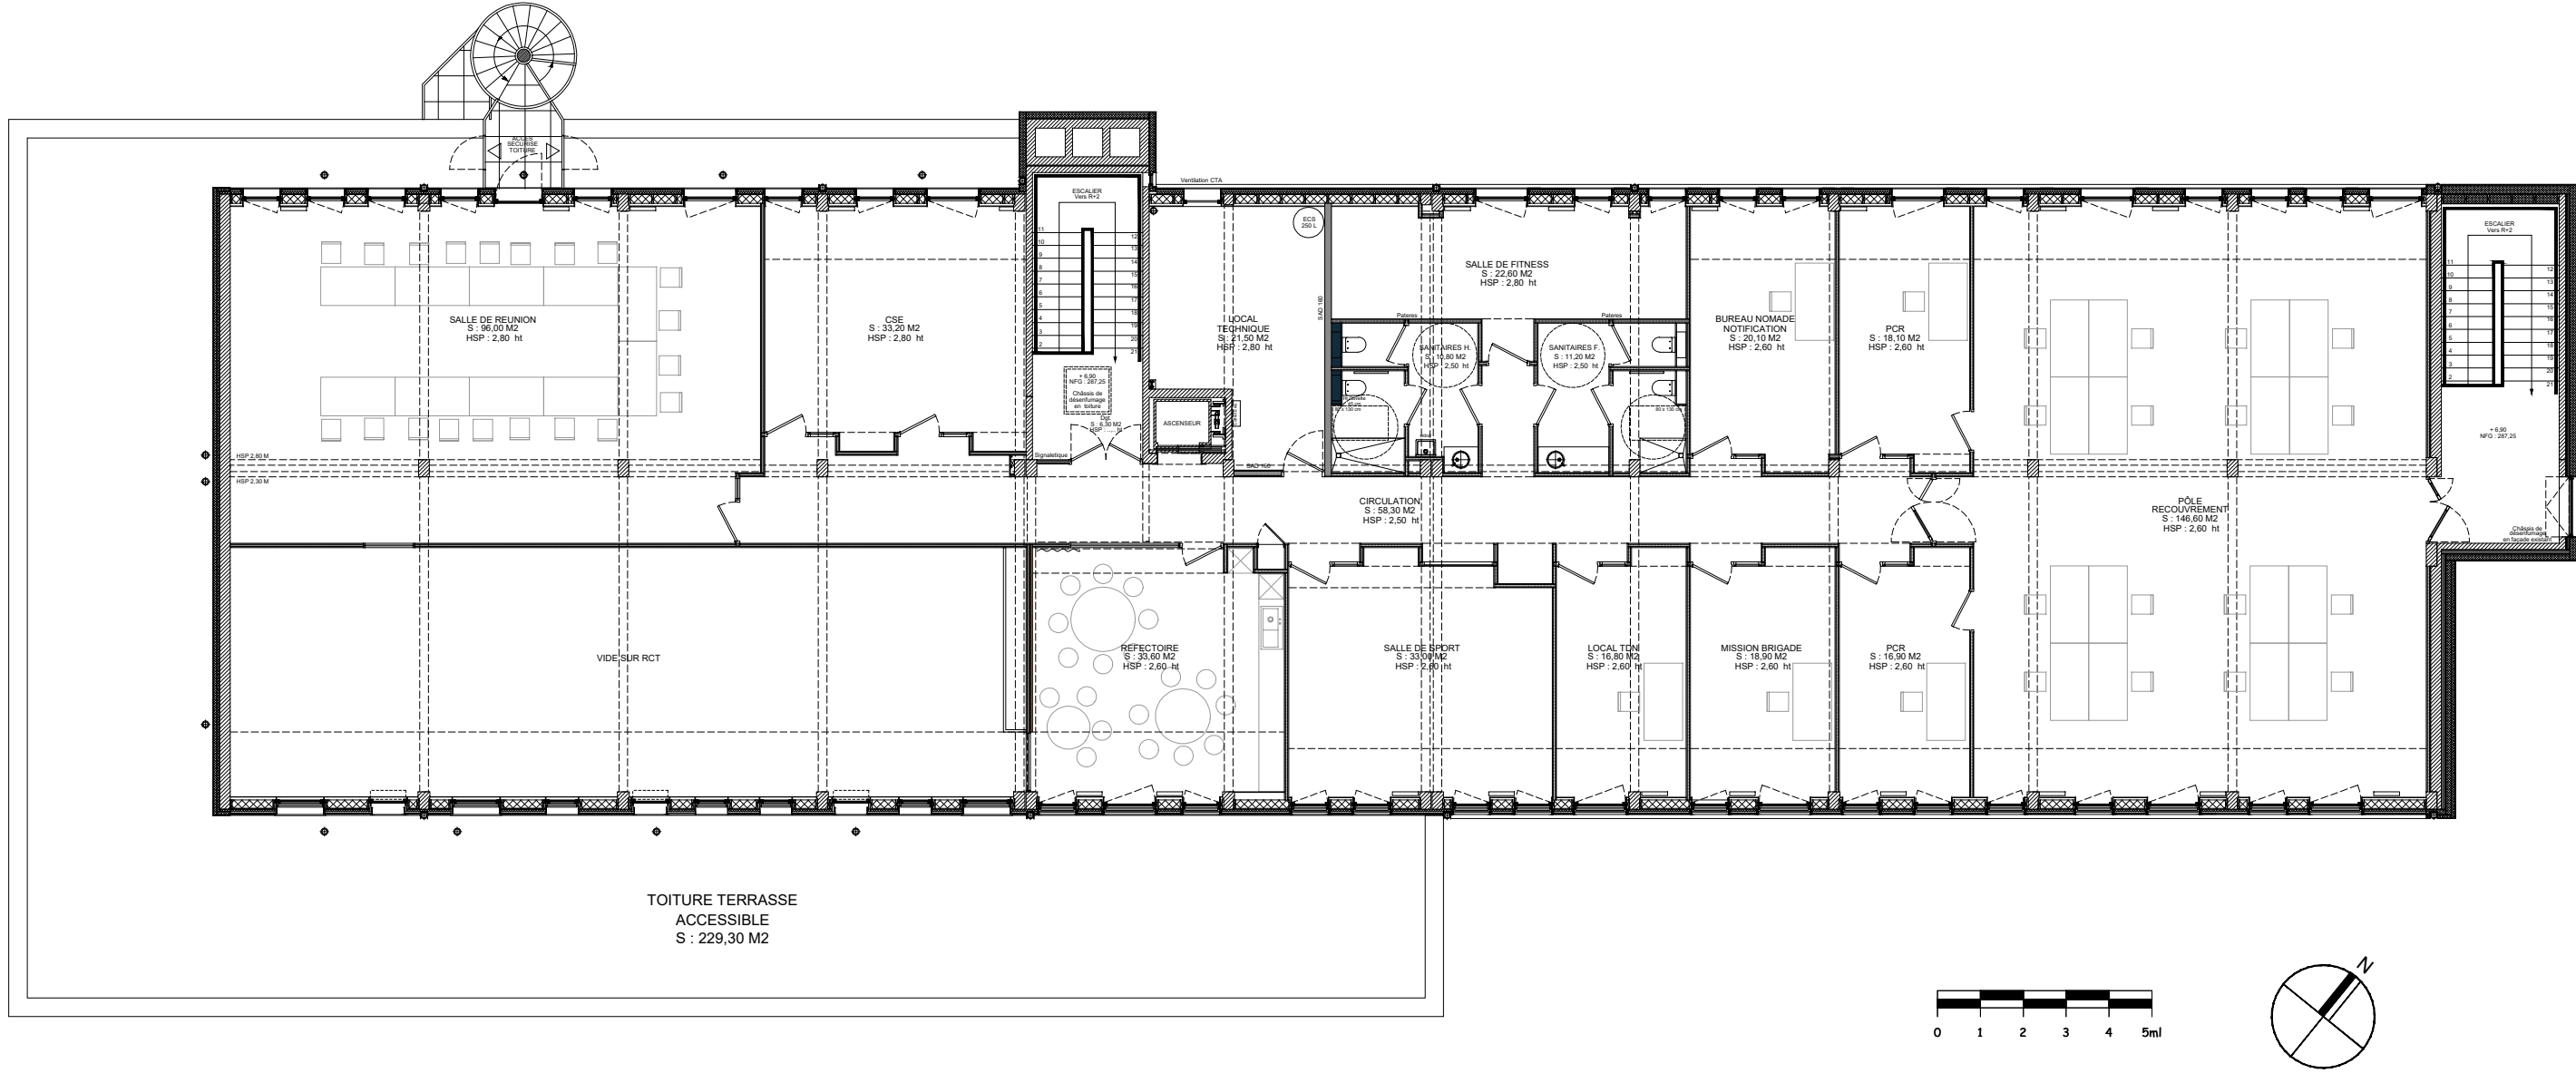

NIVEAU 2

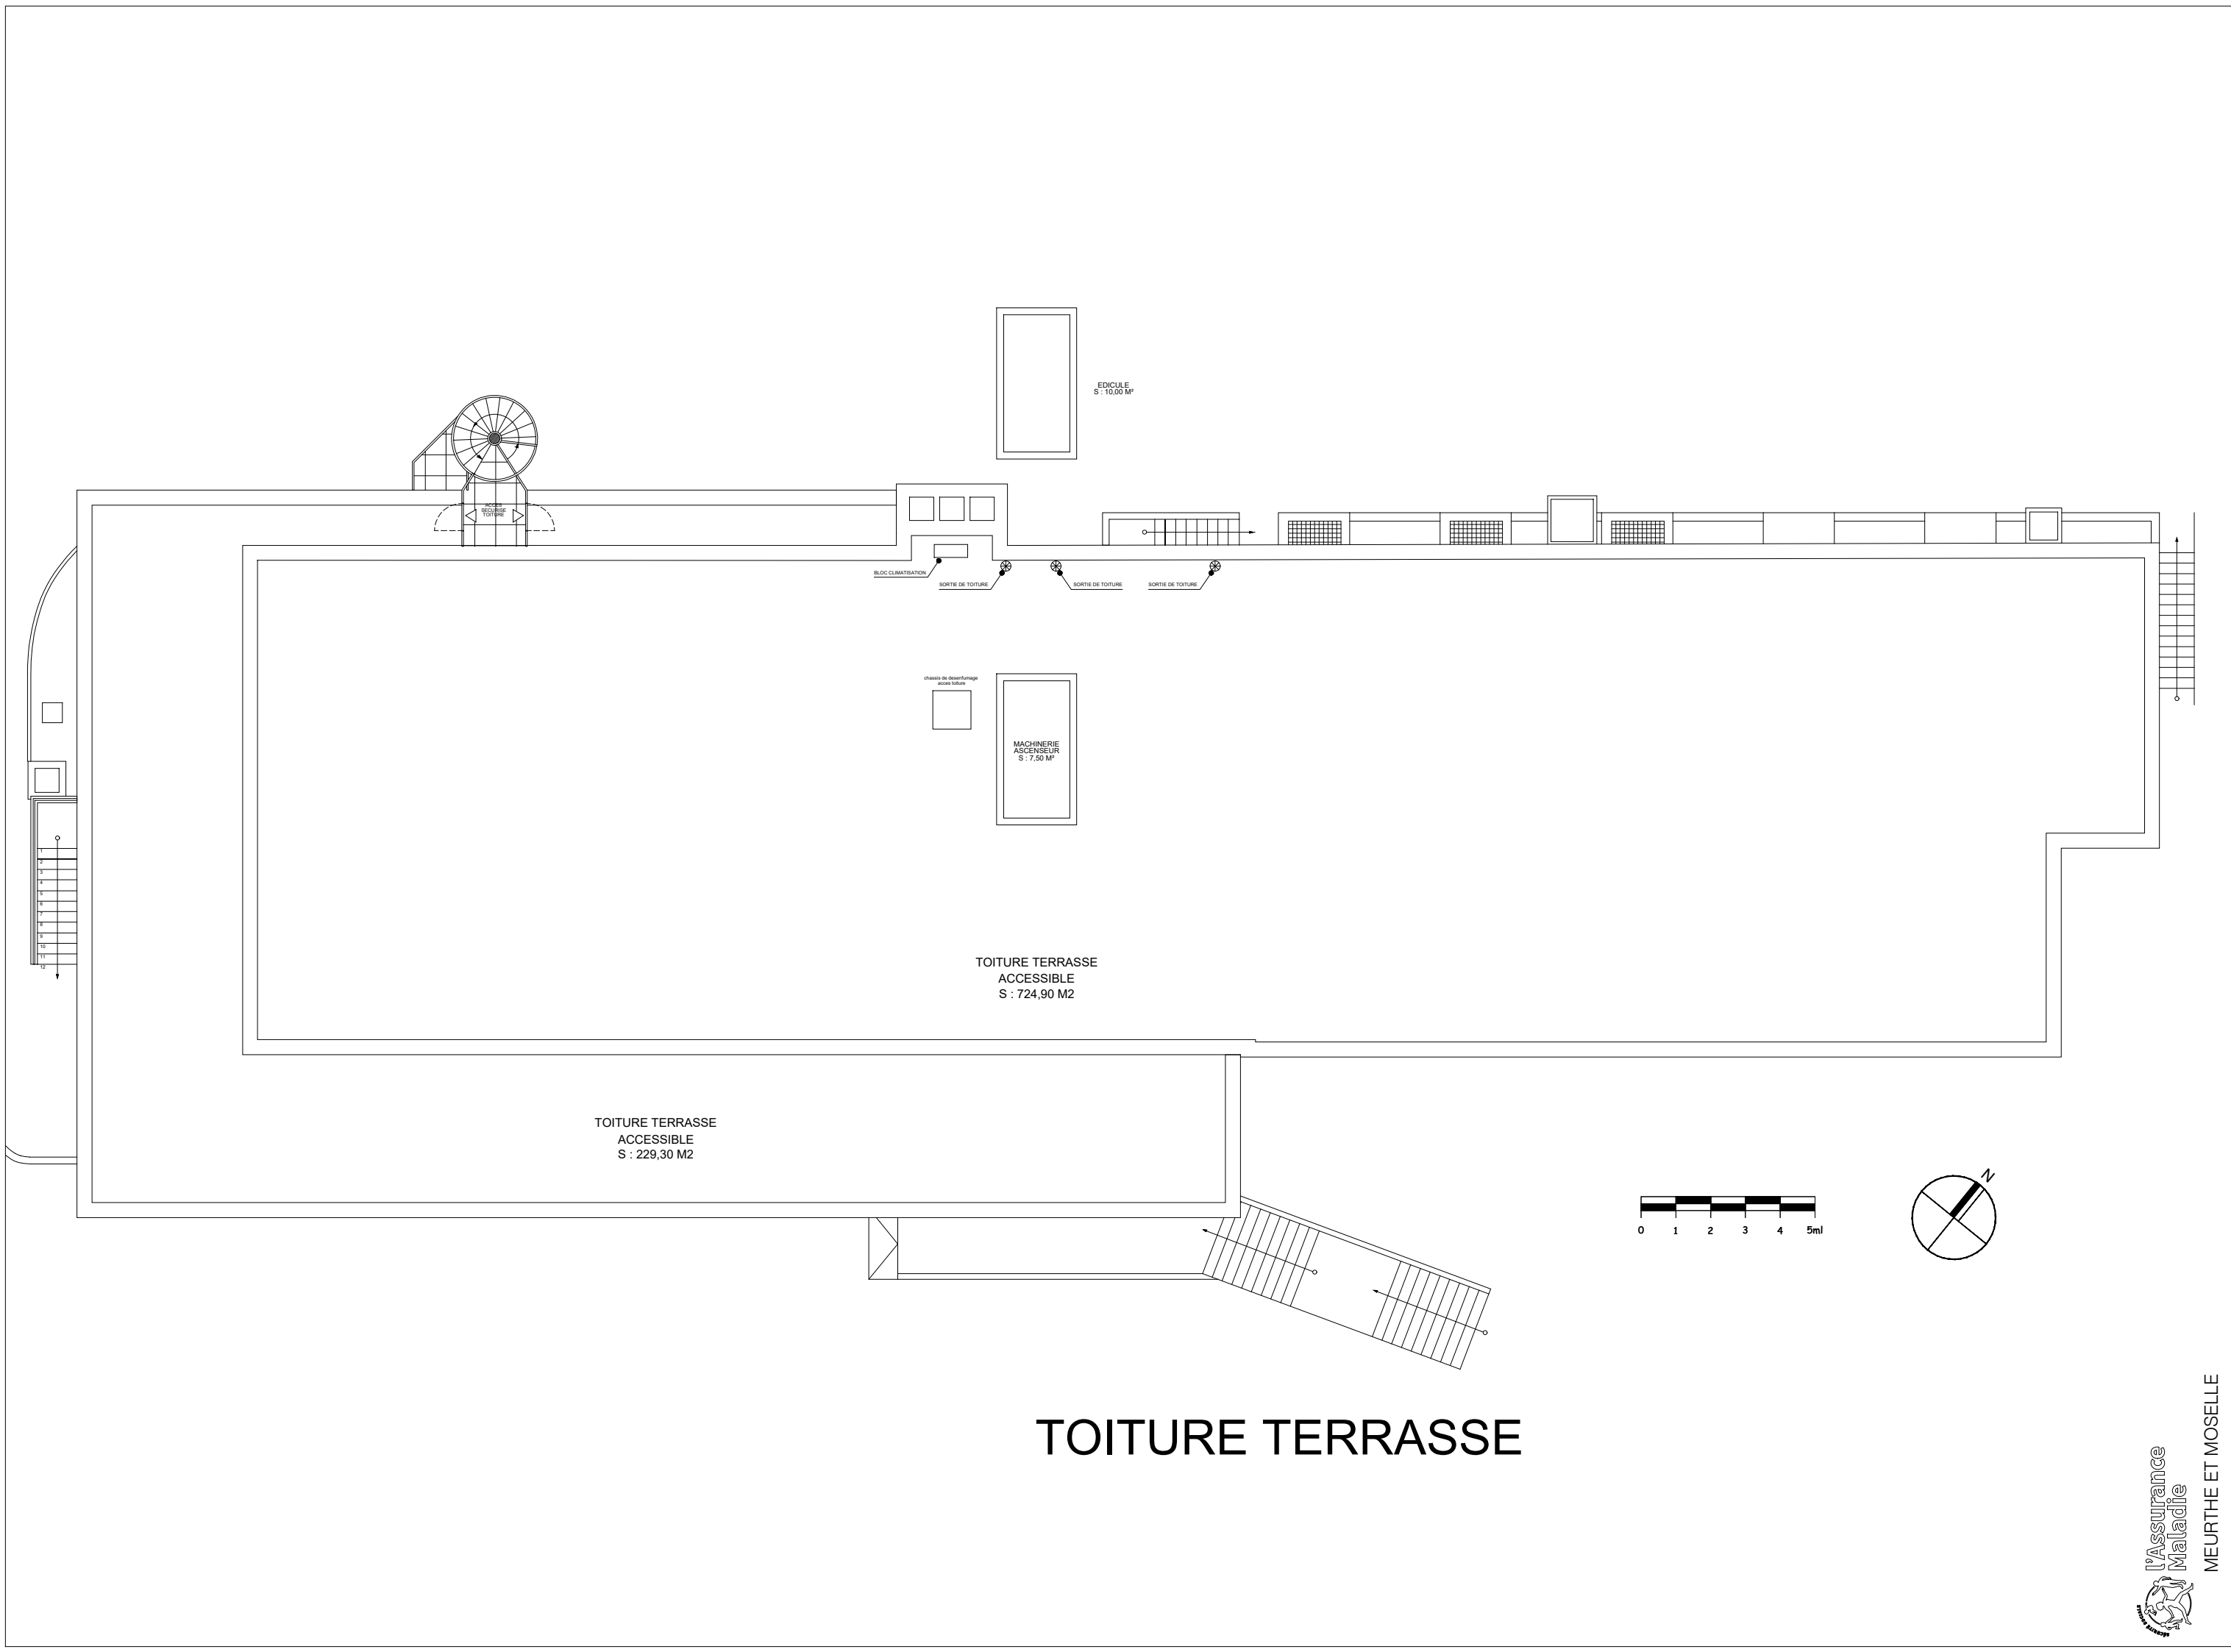

TOITURE TERRASSE



MEURTHE ET MOSELLE