



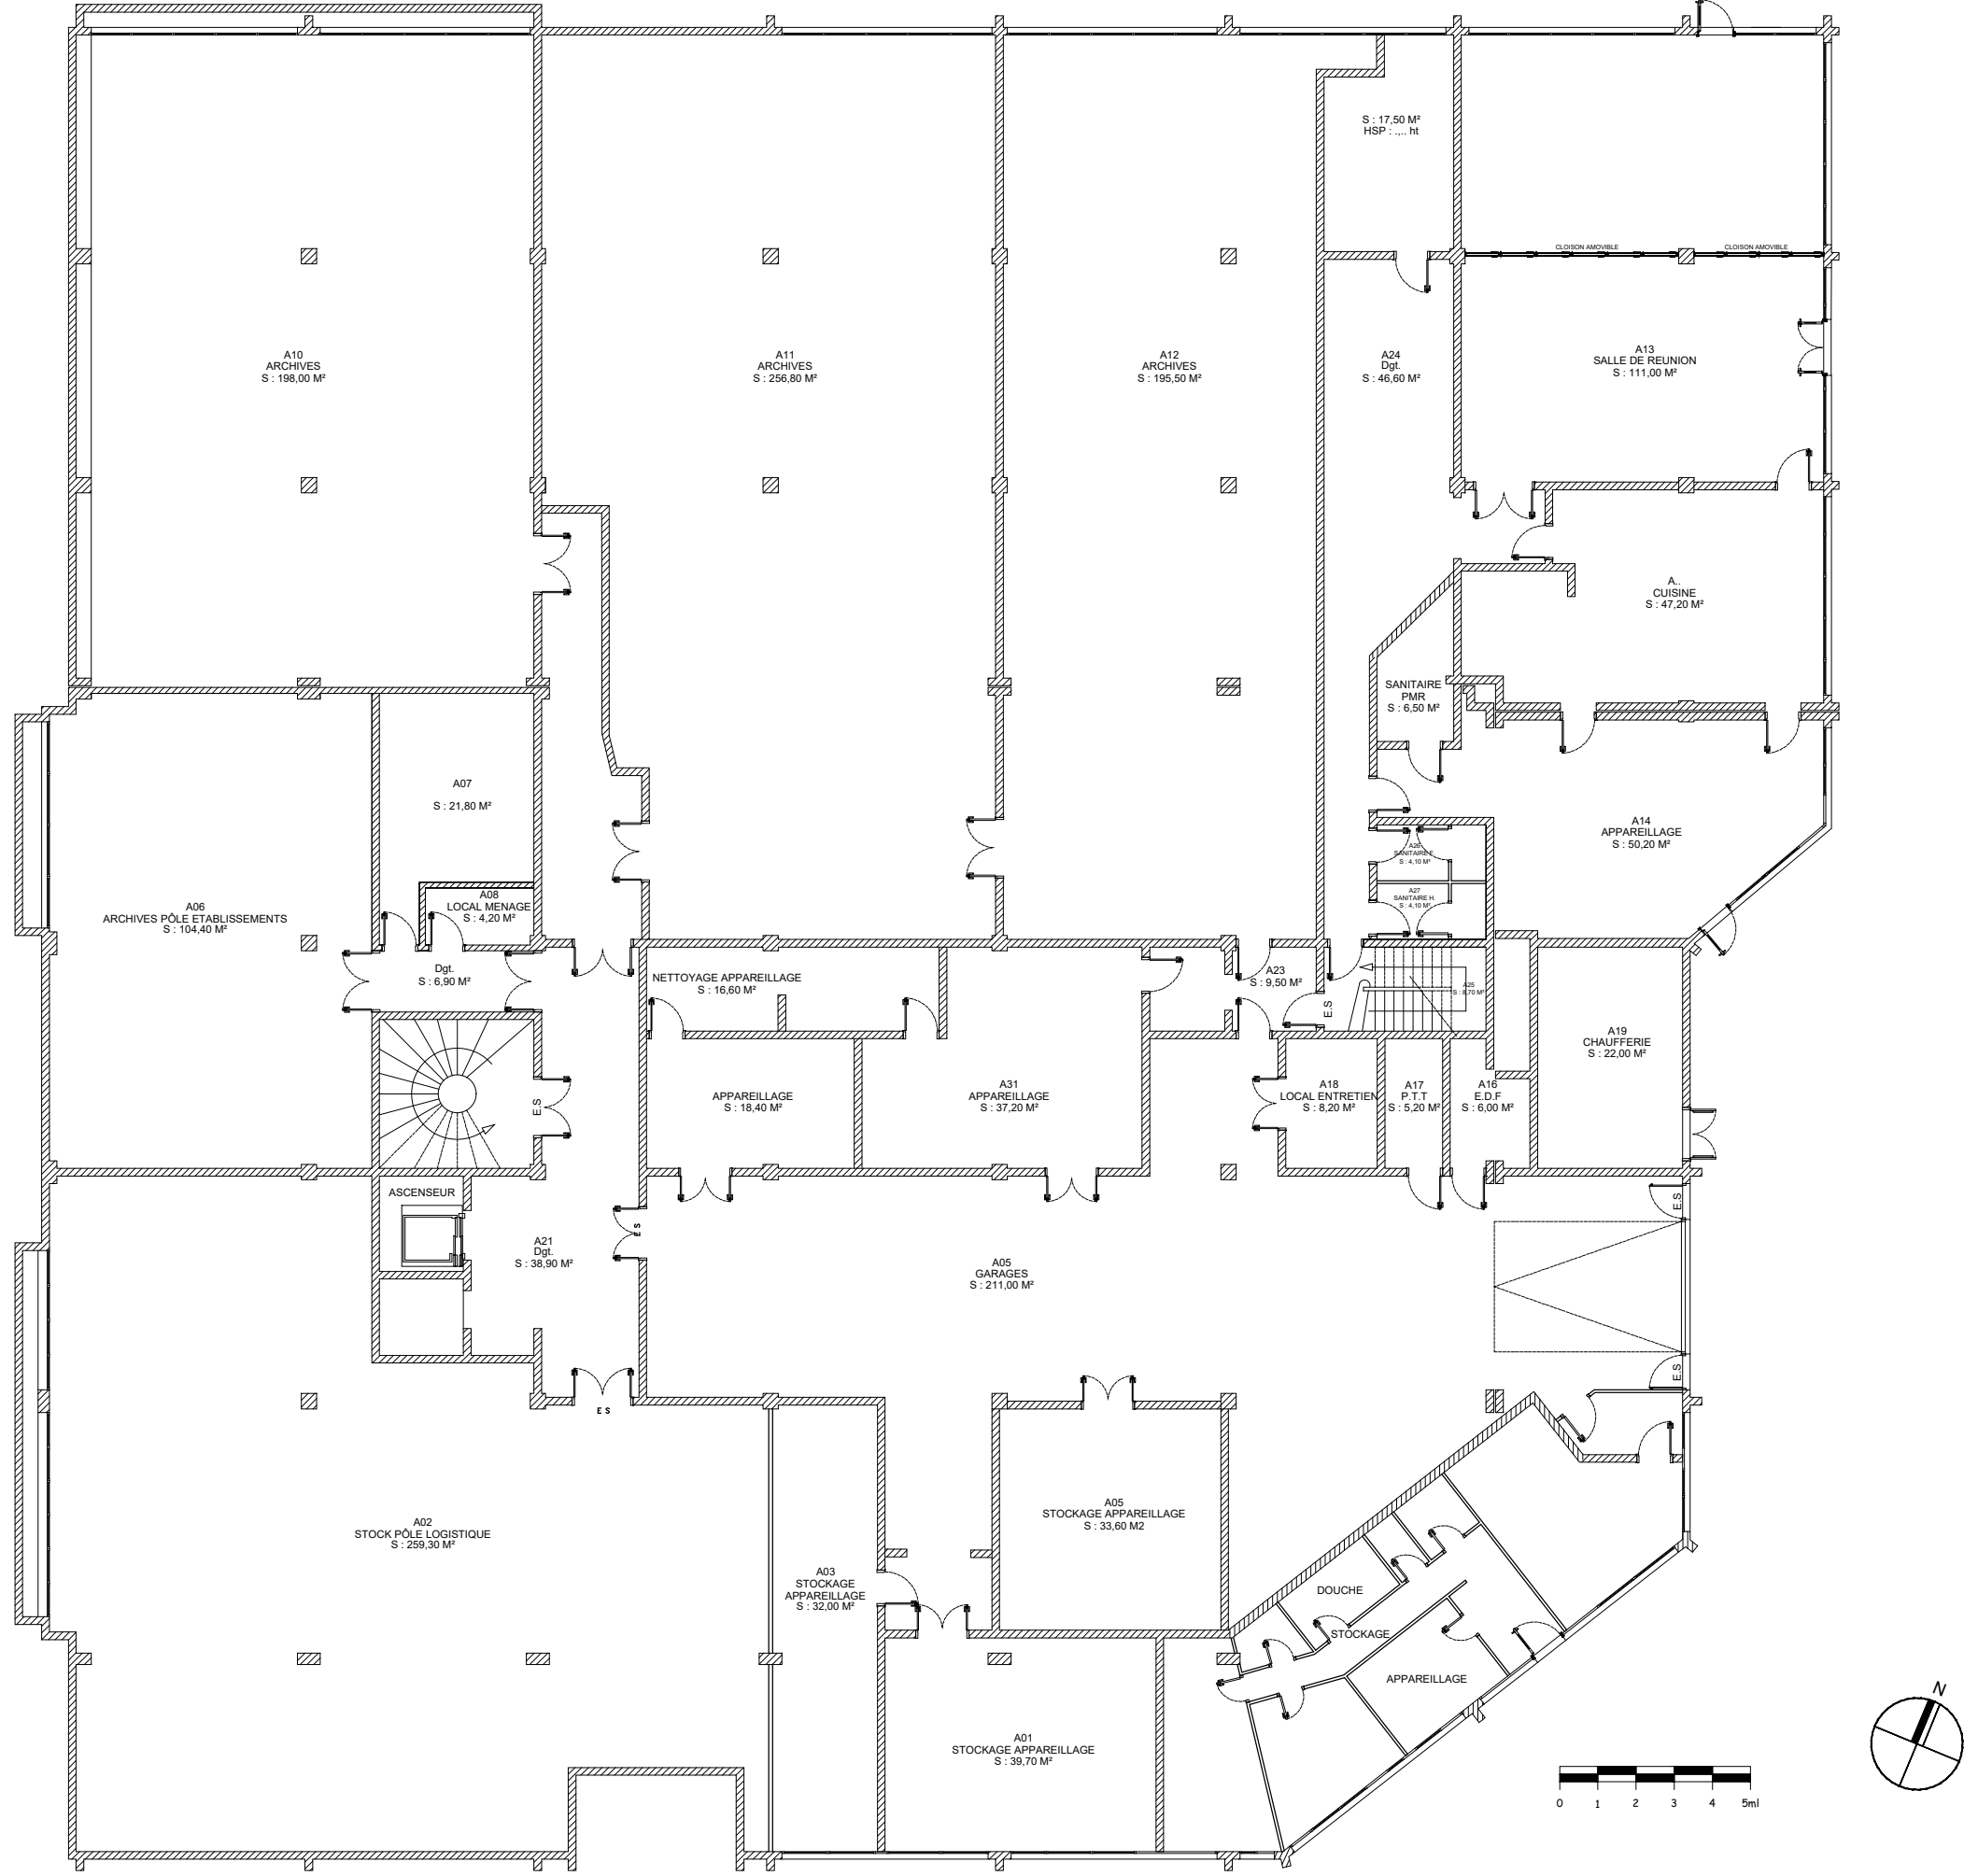
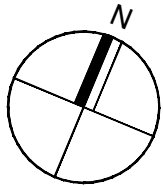
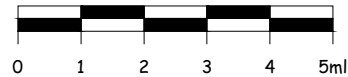
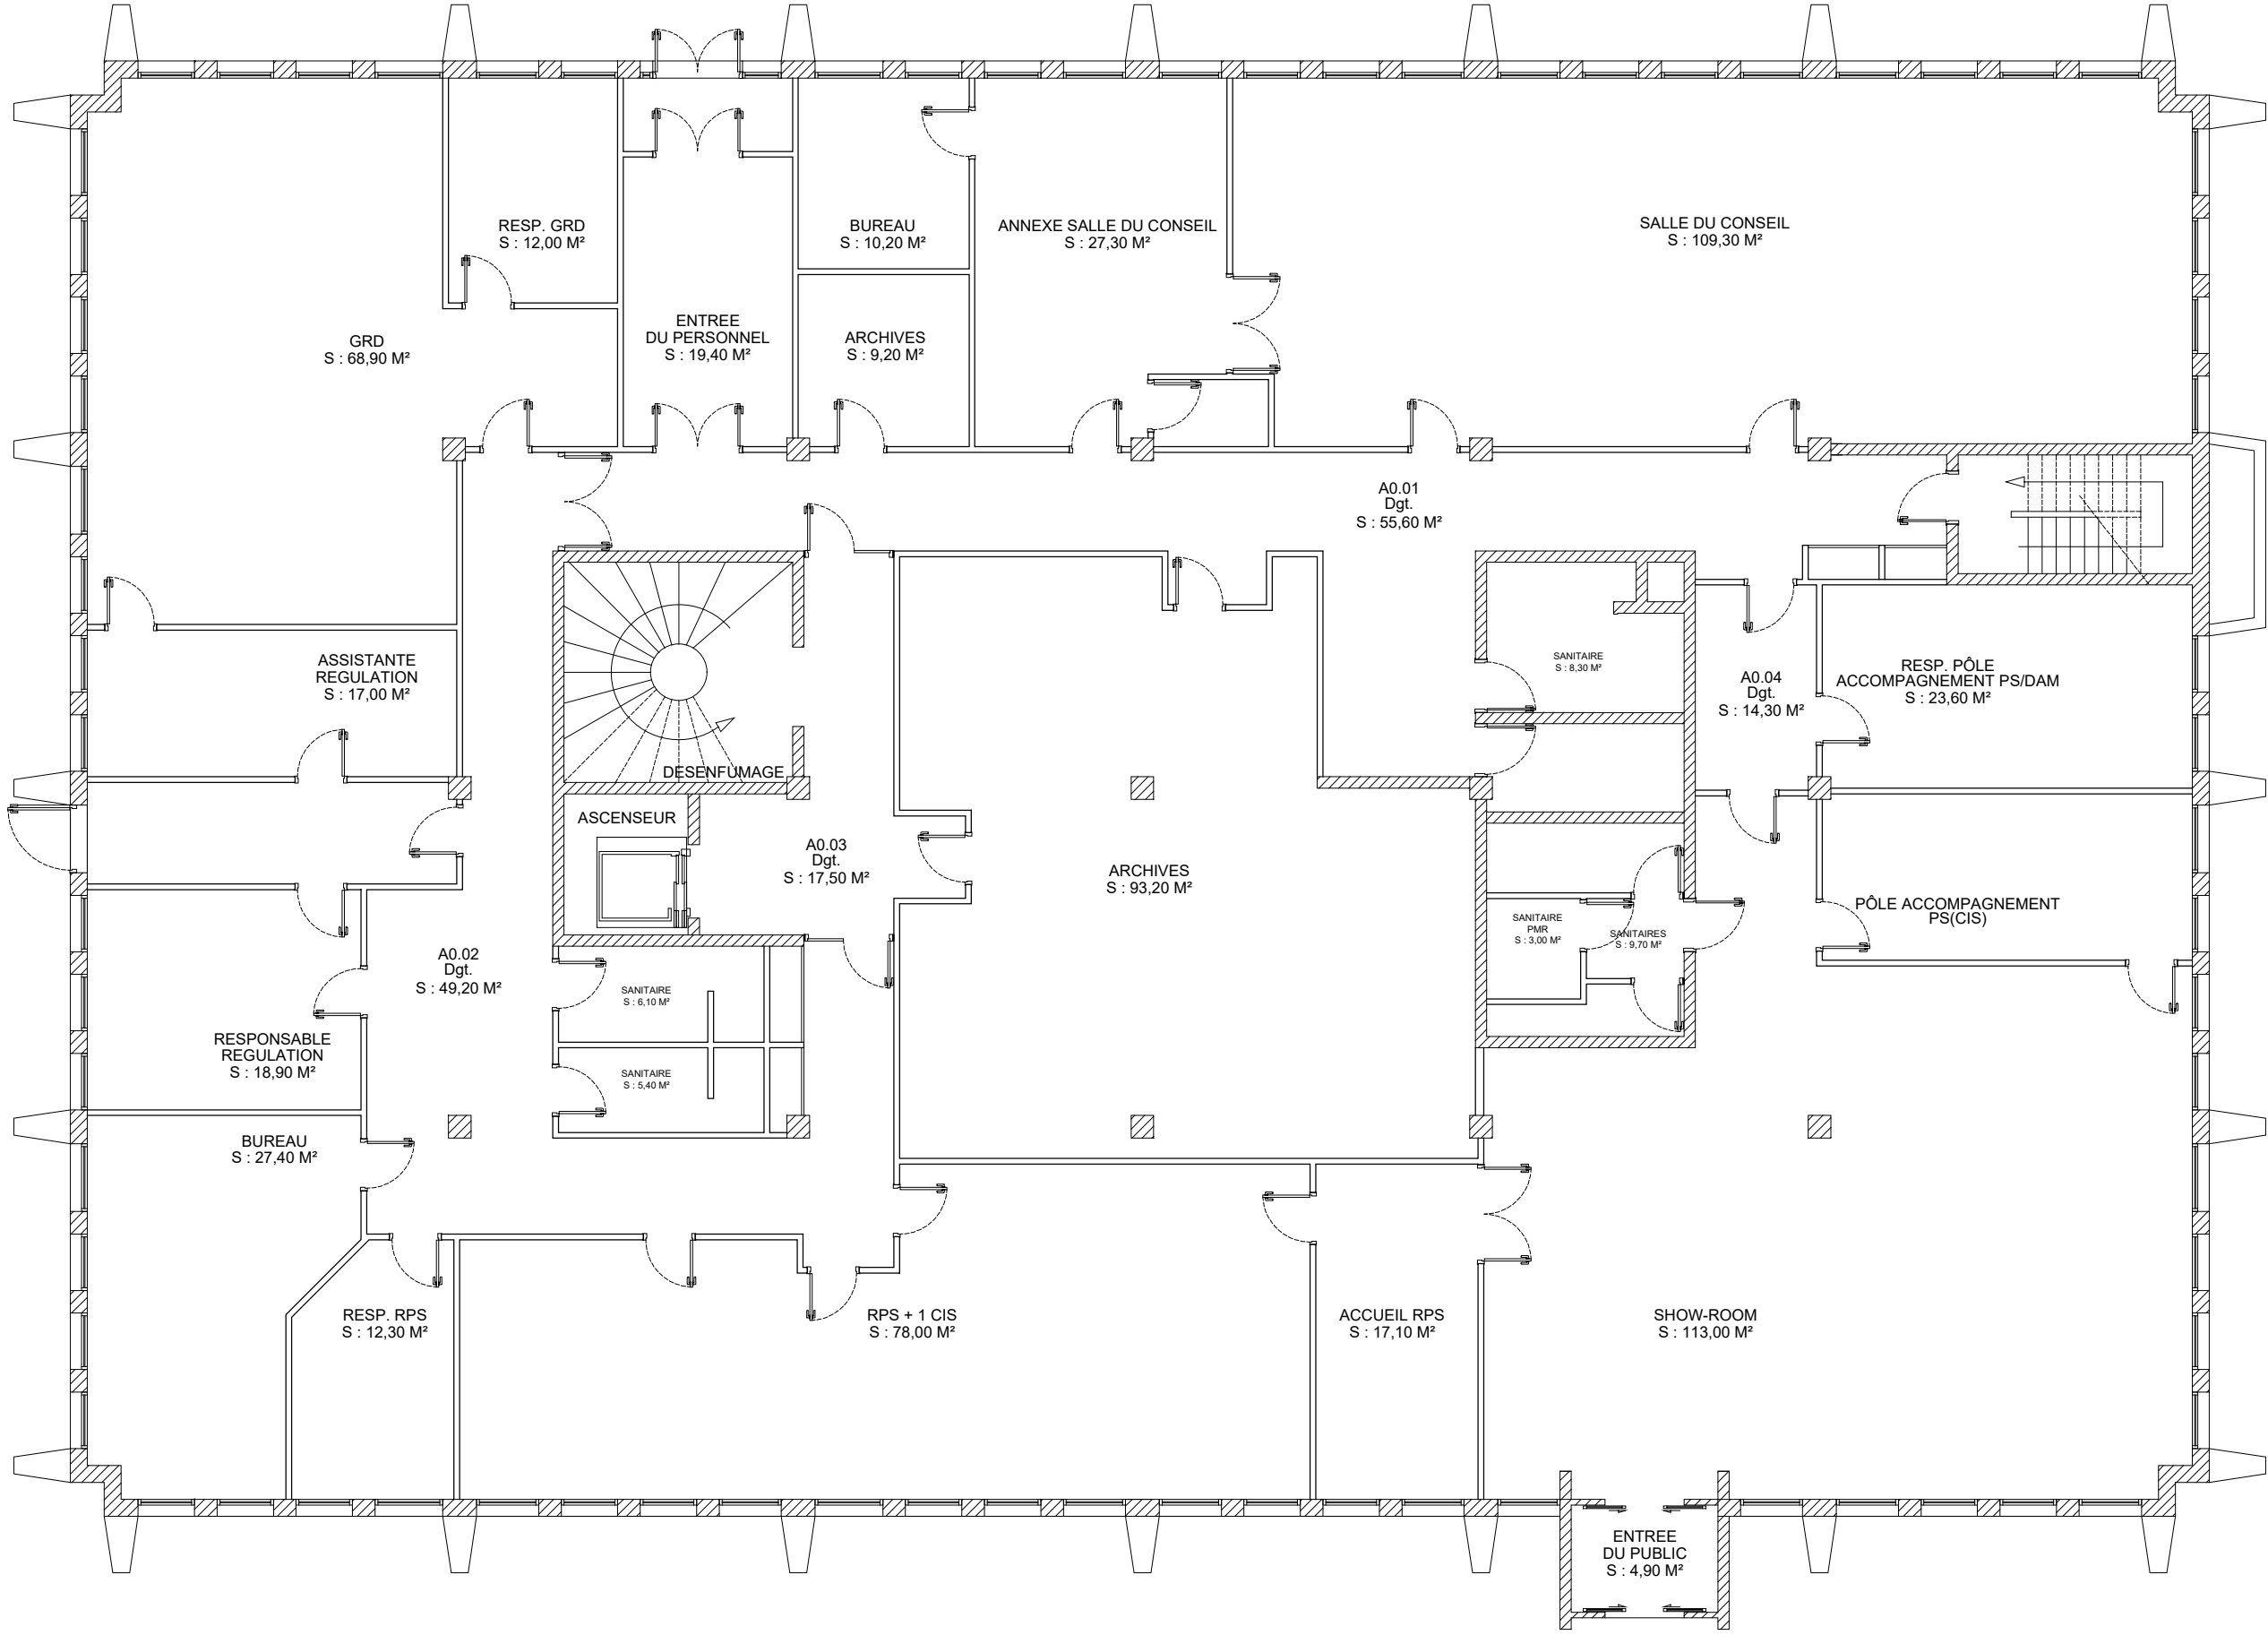
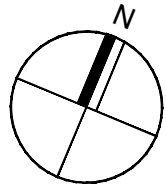
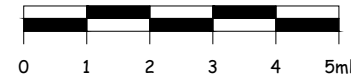


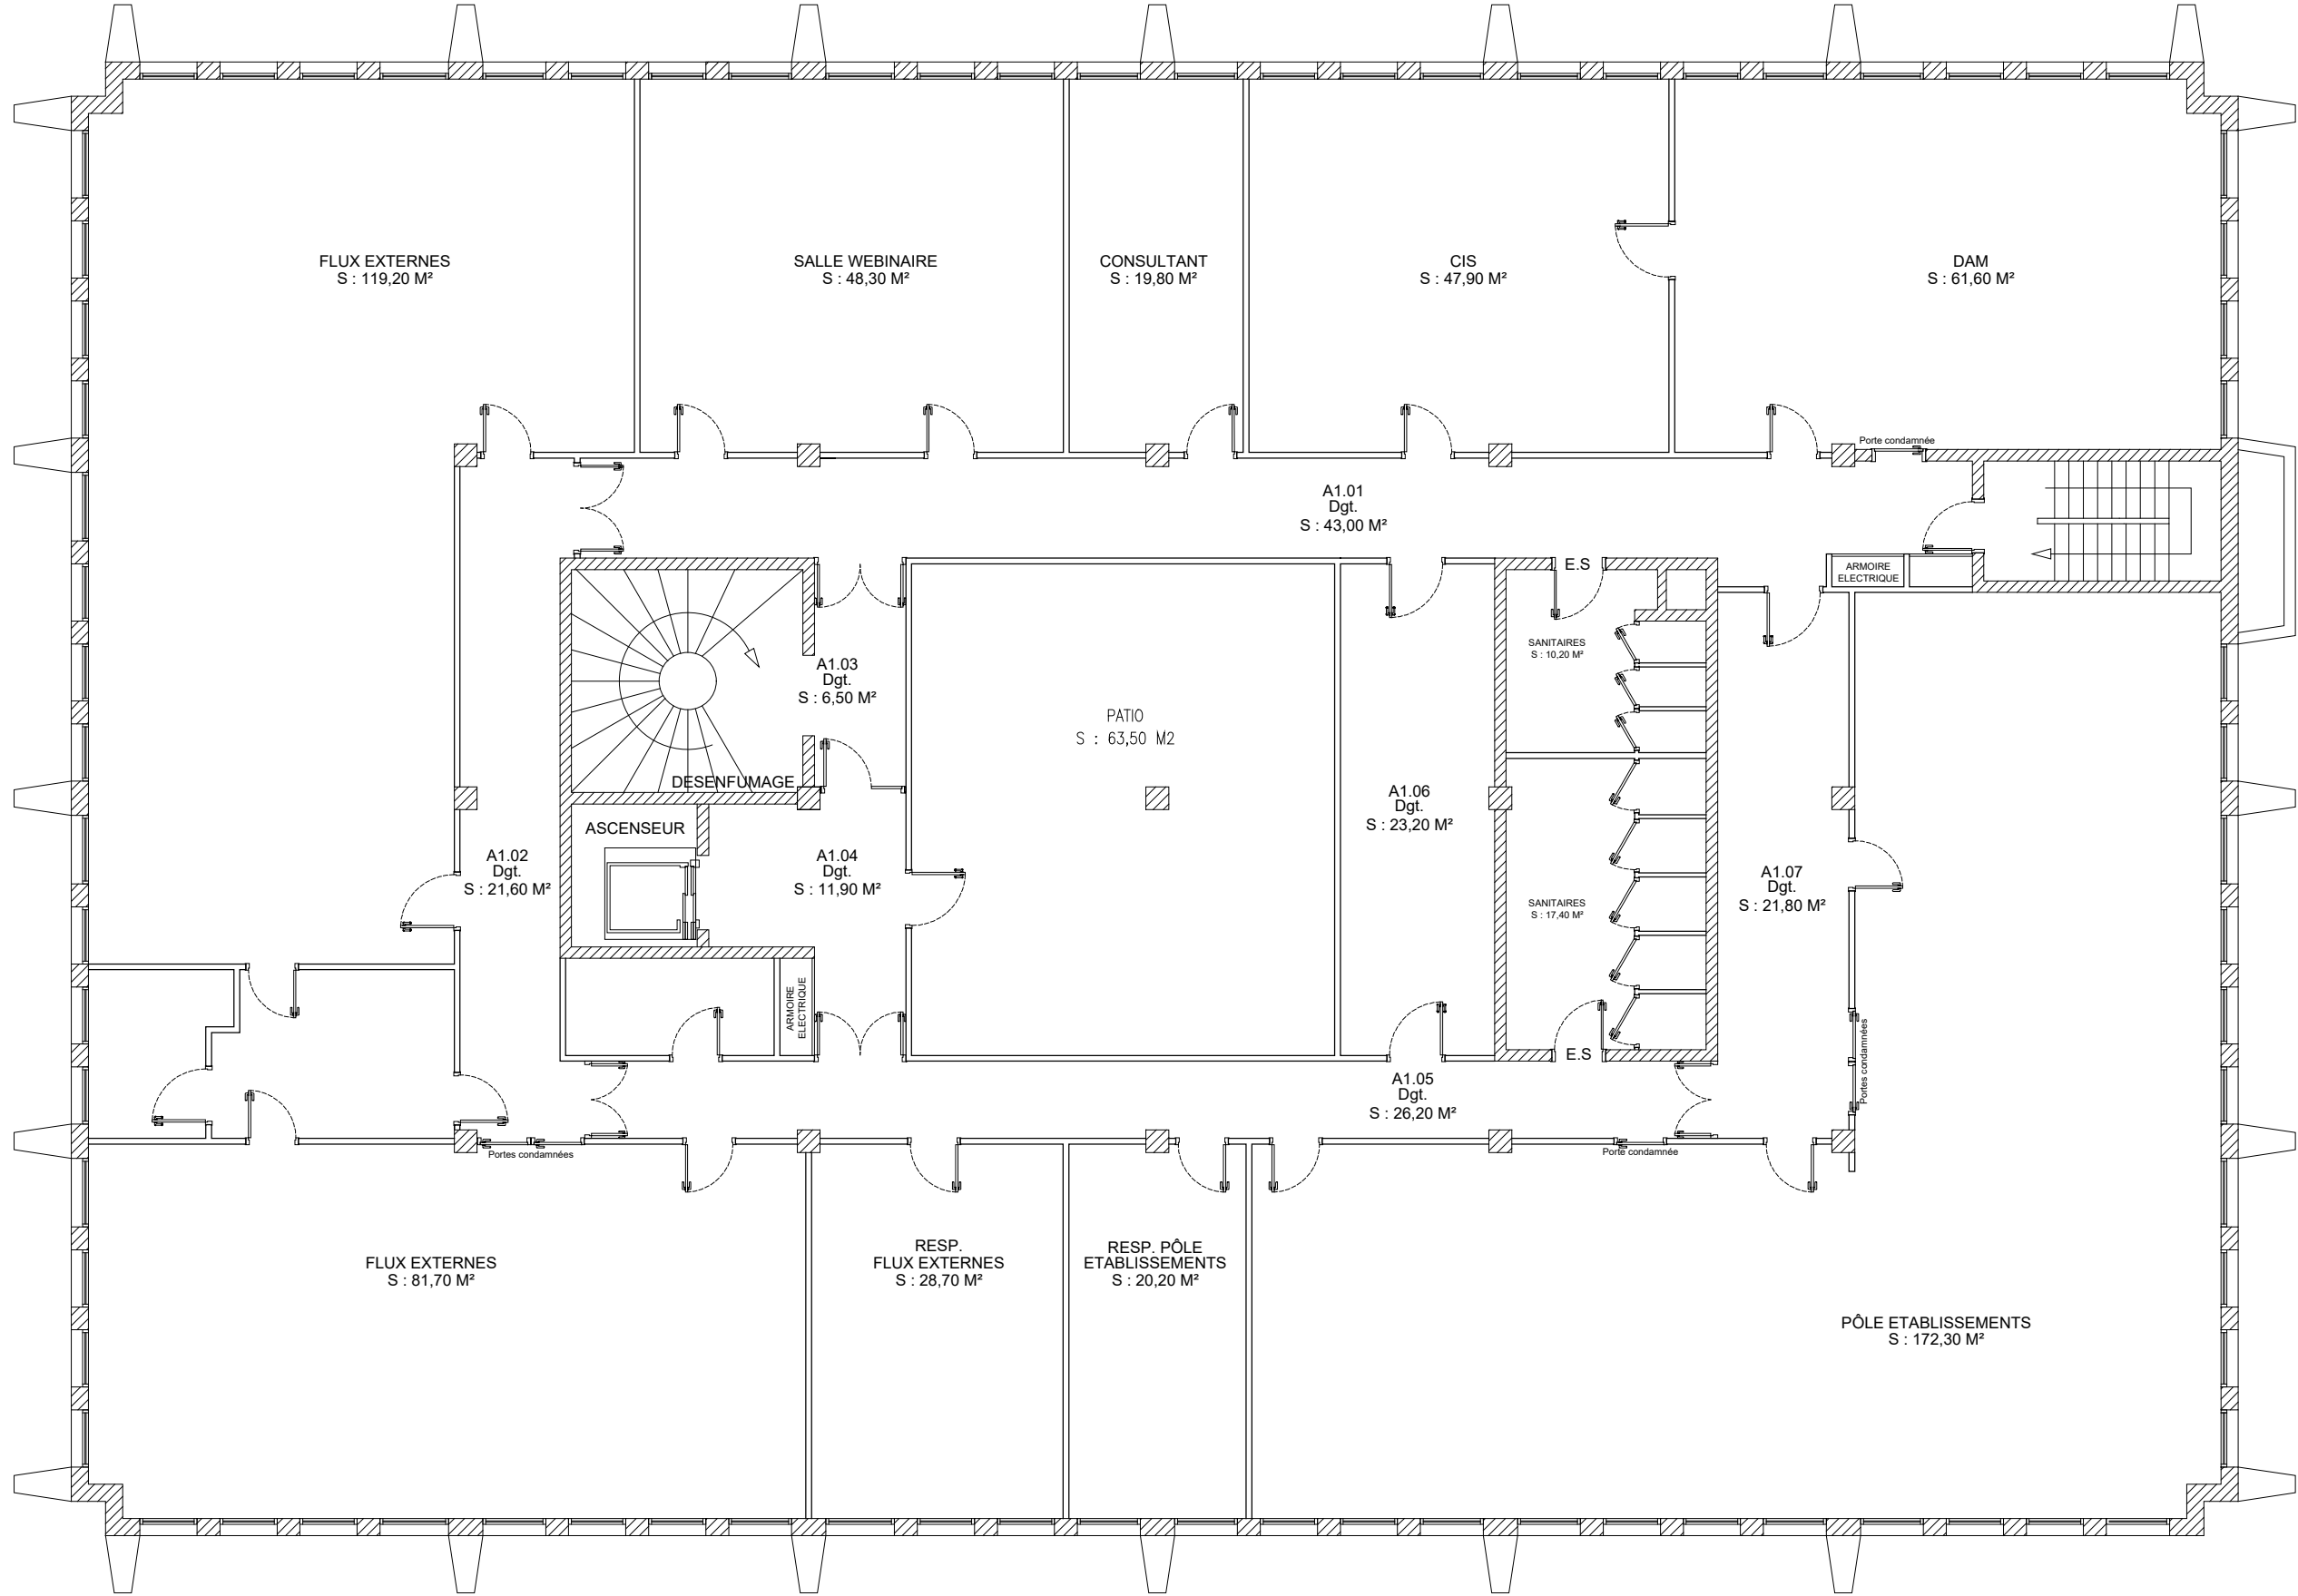

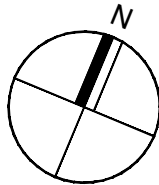

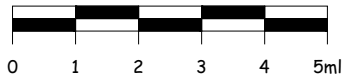

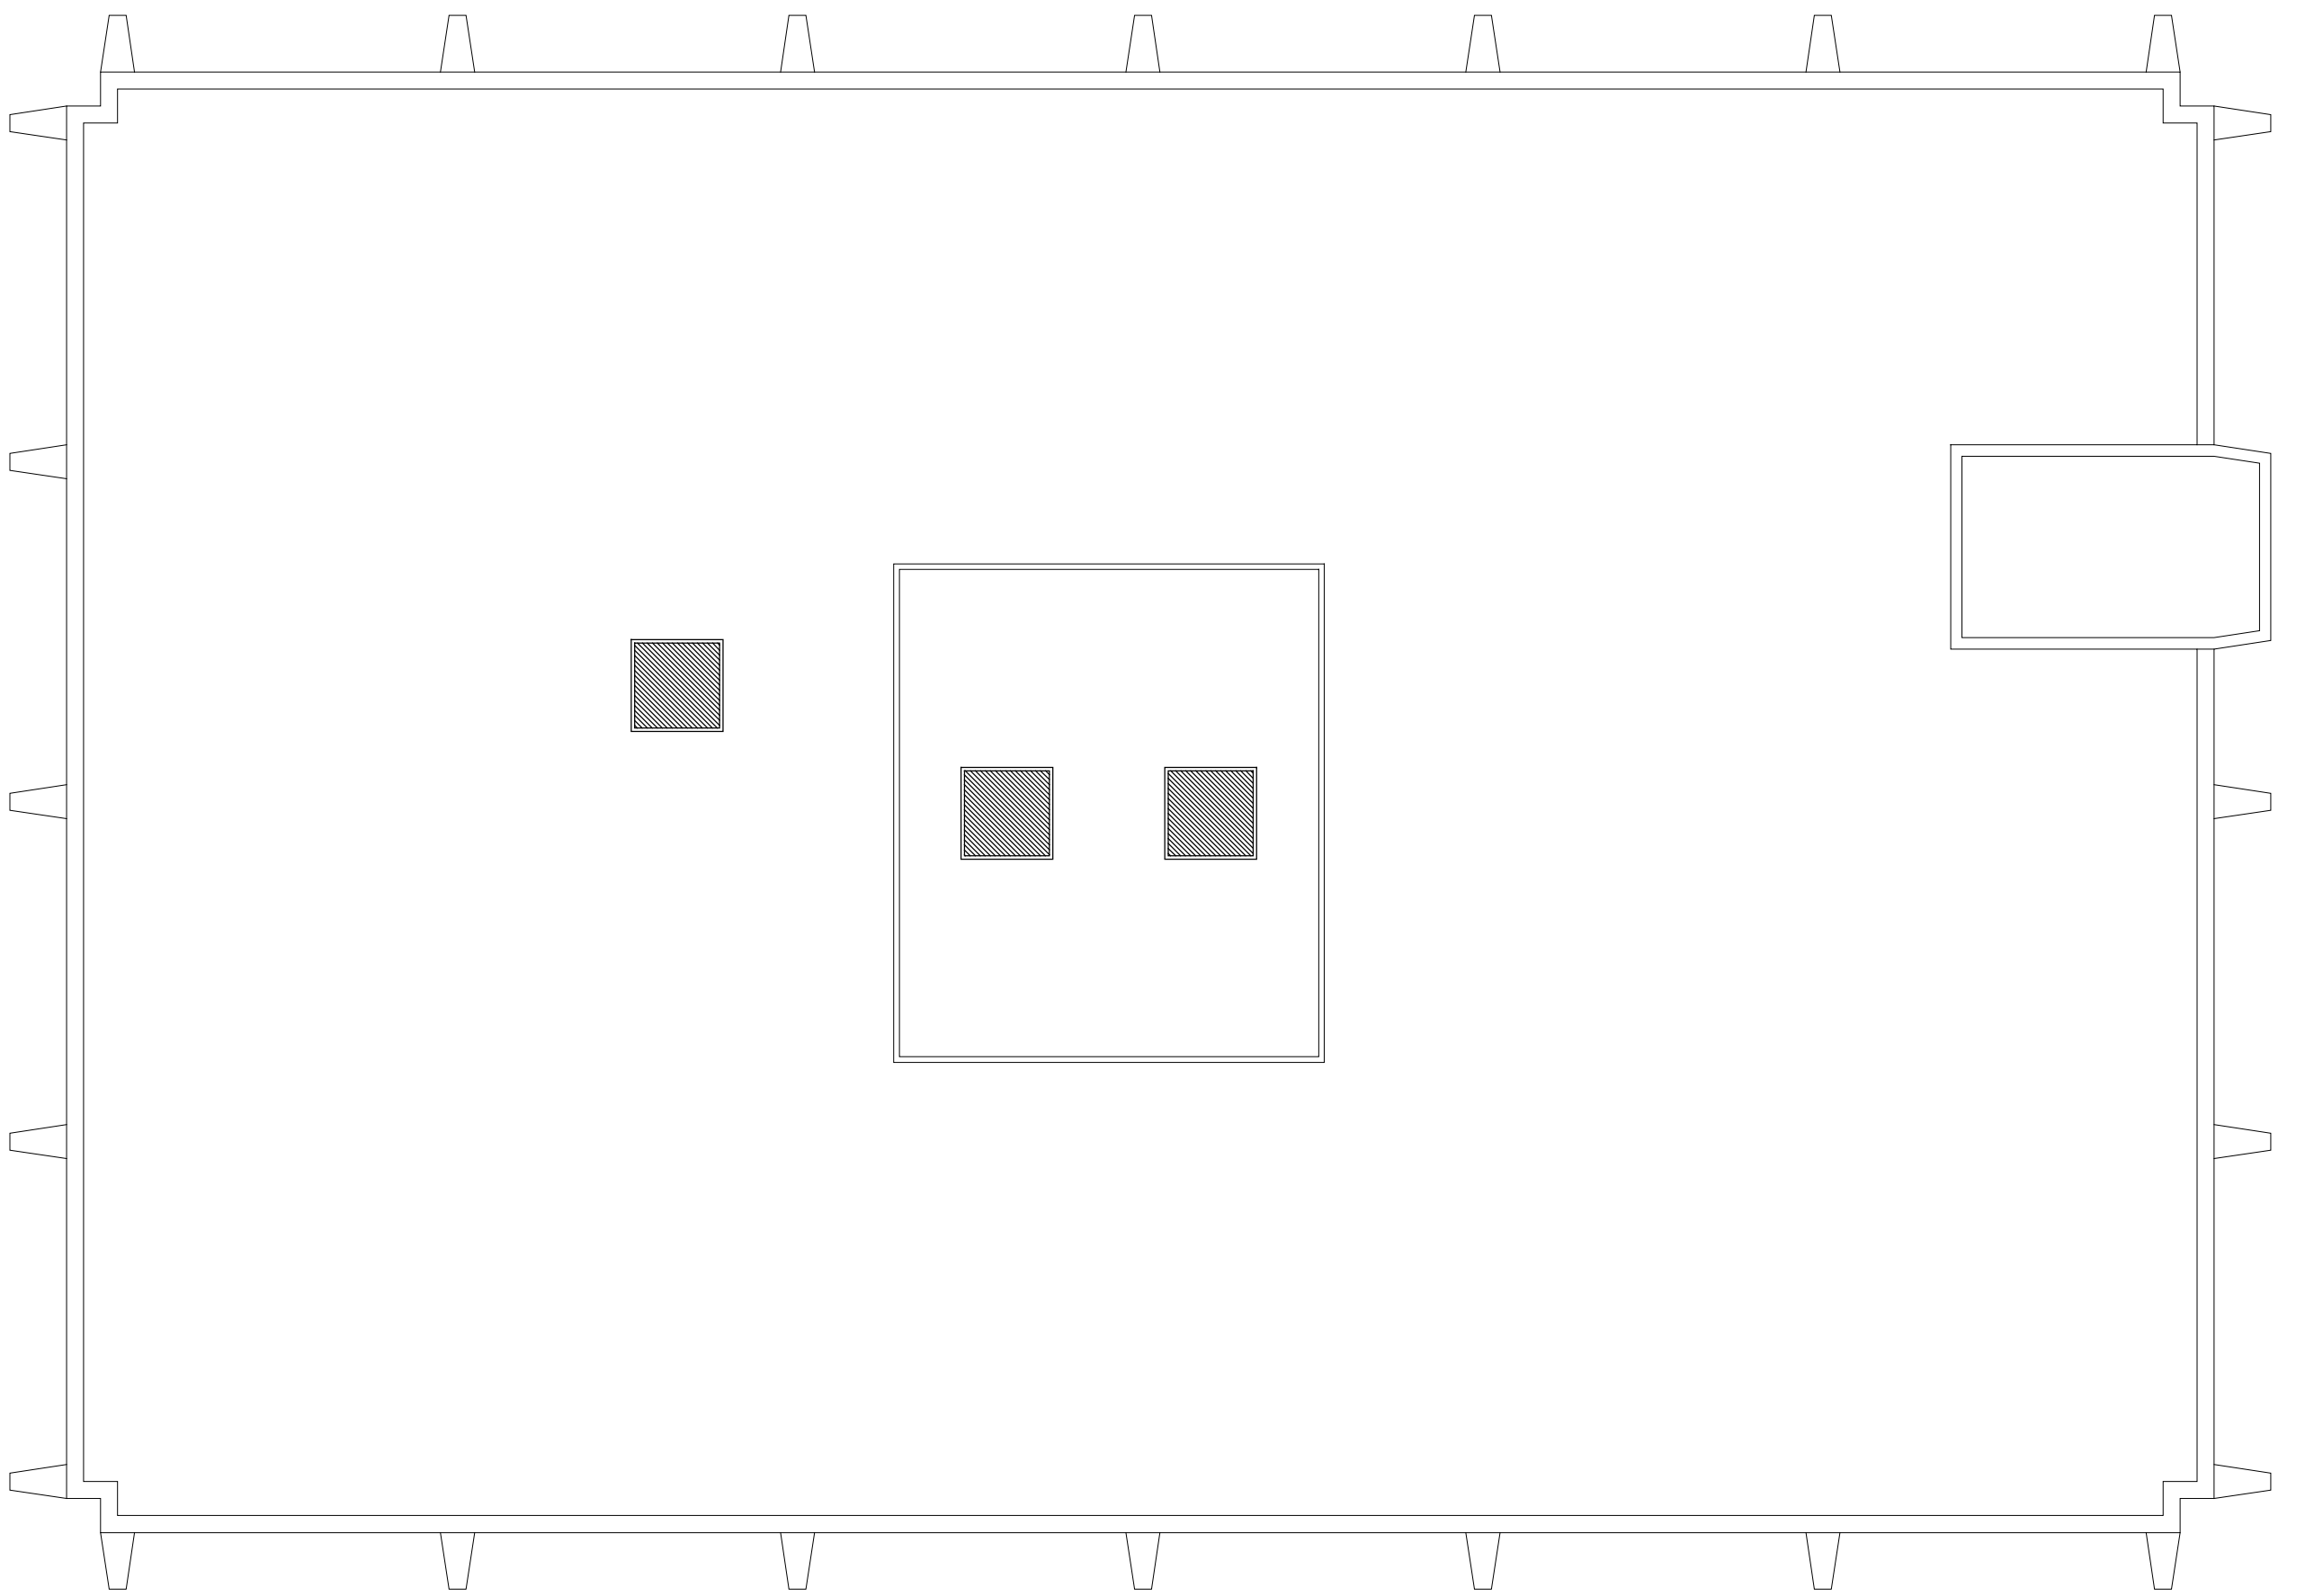

MEURTHE ET MOSELLE

P.R.E.C.I. Grand Est
8 rue des Maillys
54270 Essey-lès-Nancy
Tel. : 03 83 21 90 94

Code RAP : M54A007

Villers-Lès-Nancy

PLAN

TOITURE TERRASSE

EXISTANT

01

Date : 23/02/22

Echelle : Graph.