



DEPARTEMENT DE MEURTHE-ET-MOSELLE
Ville de NANCY

9 Boulevard Joffre
Section BX n°184

Façade A-B

ECHELLE : 1/100

Levé le 21/10/2025 par JBI
Dessiné le 28/10/2025 par JBI
Mis à jour le 04/11/2025 par JBI
N°REF du dossier: NY8974

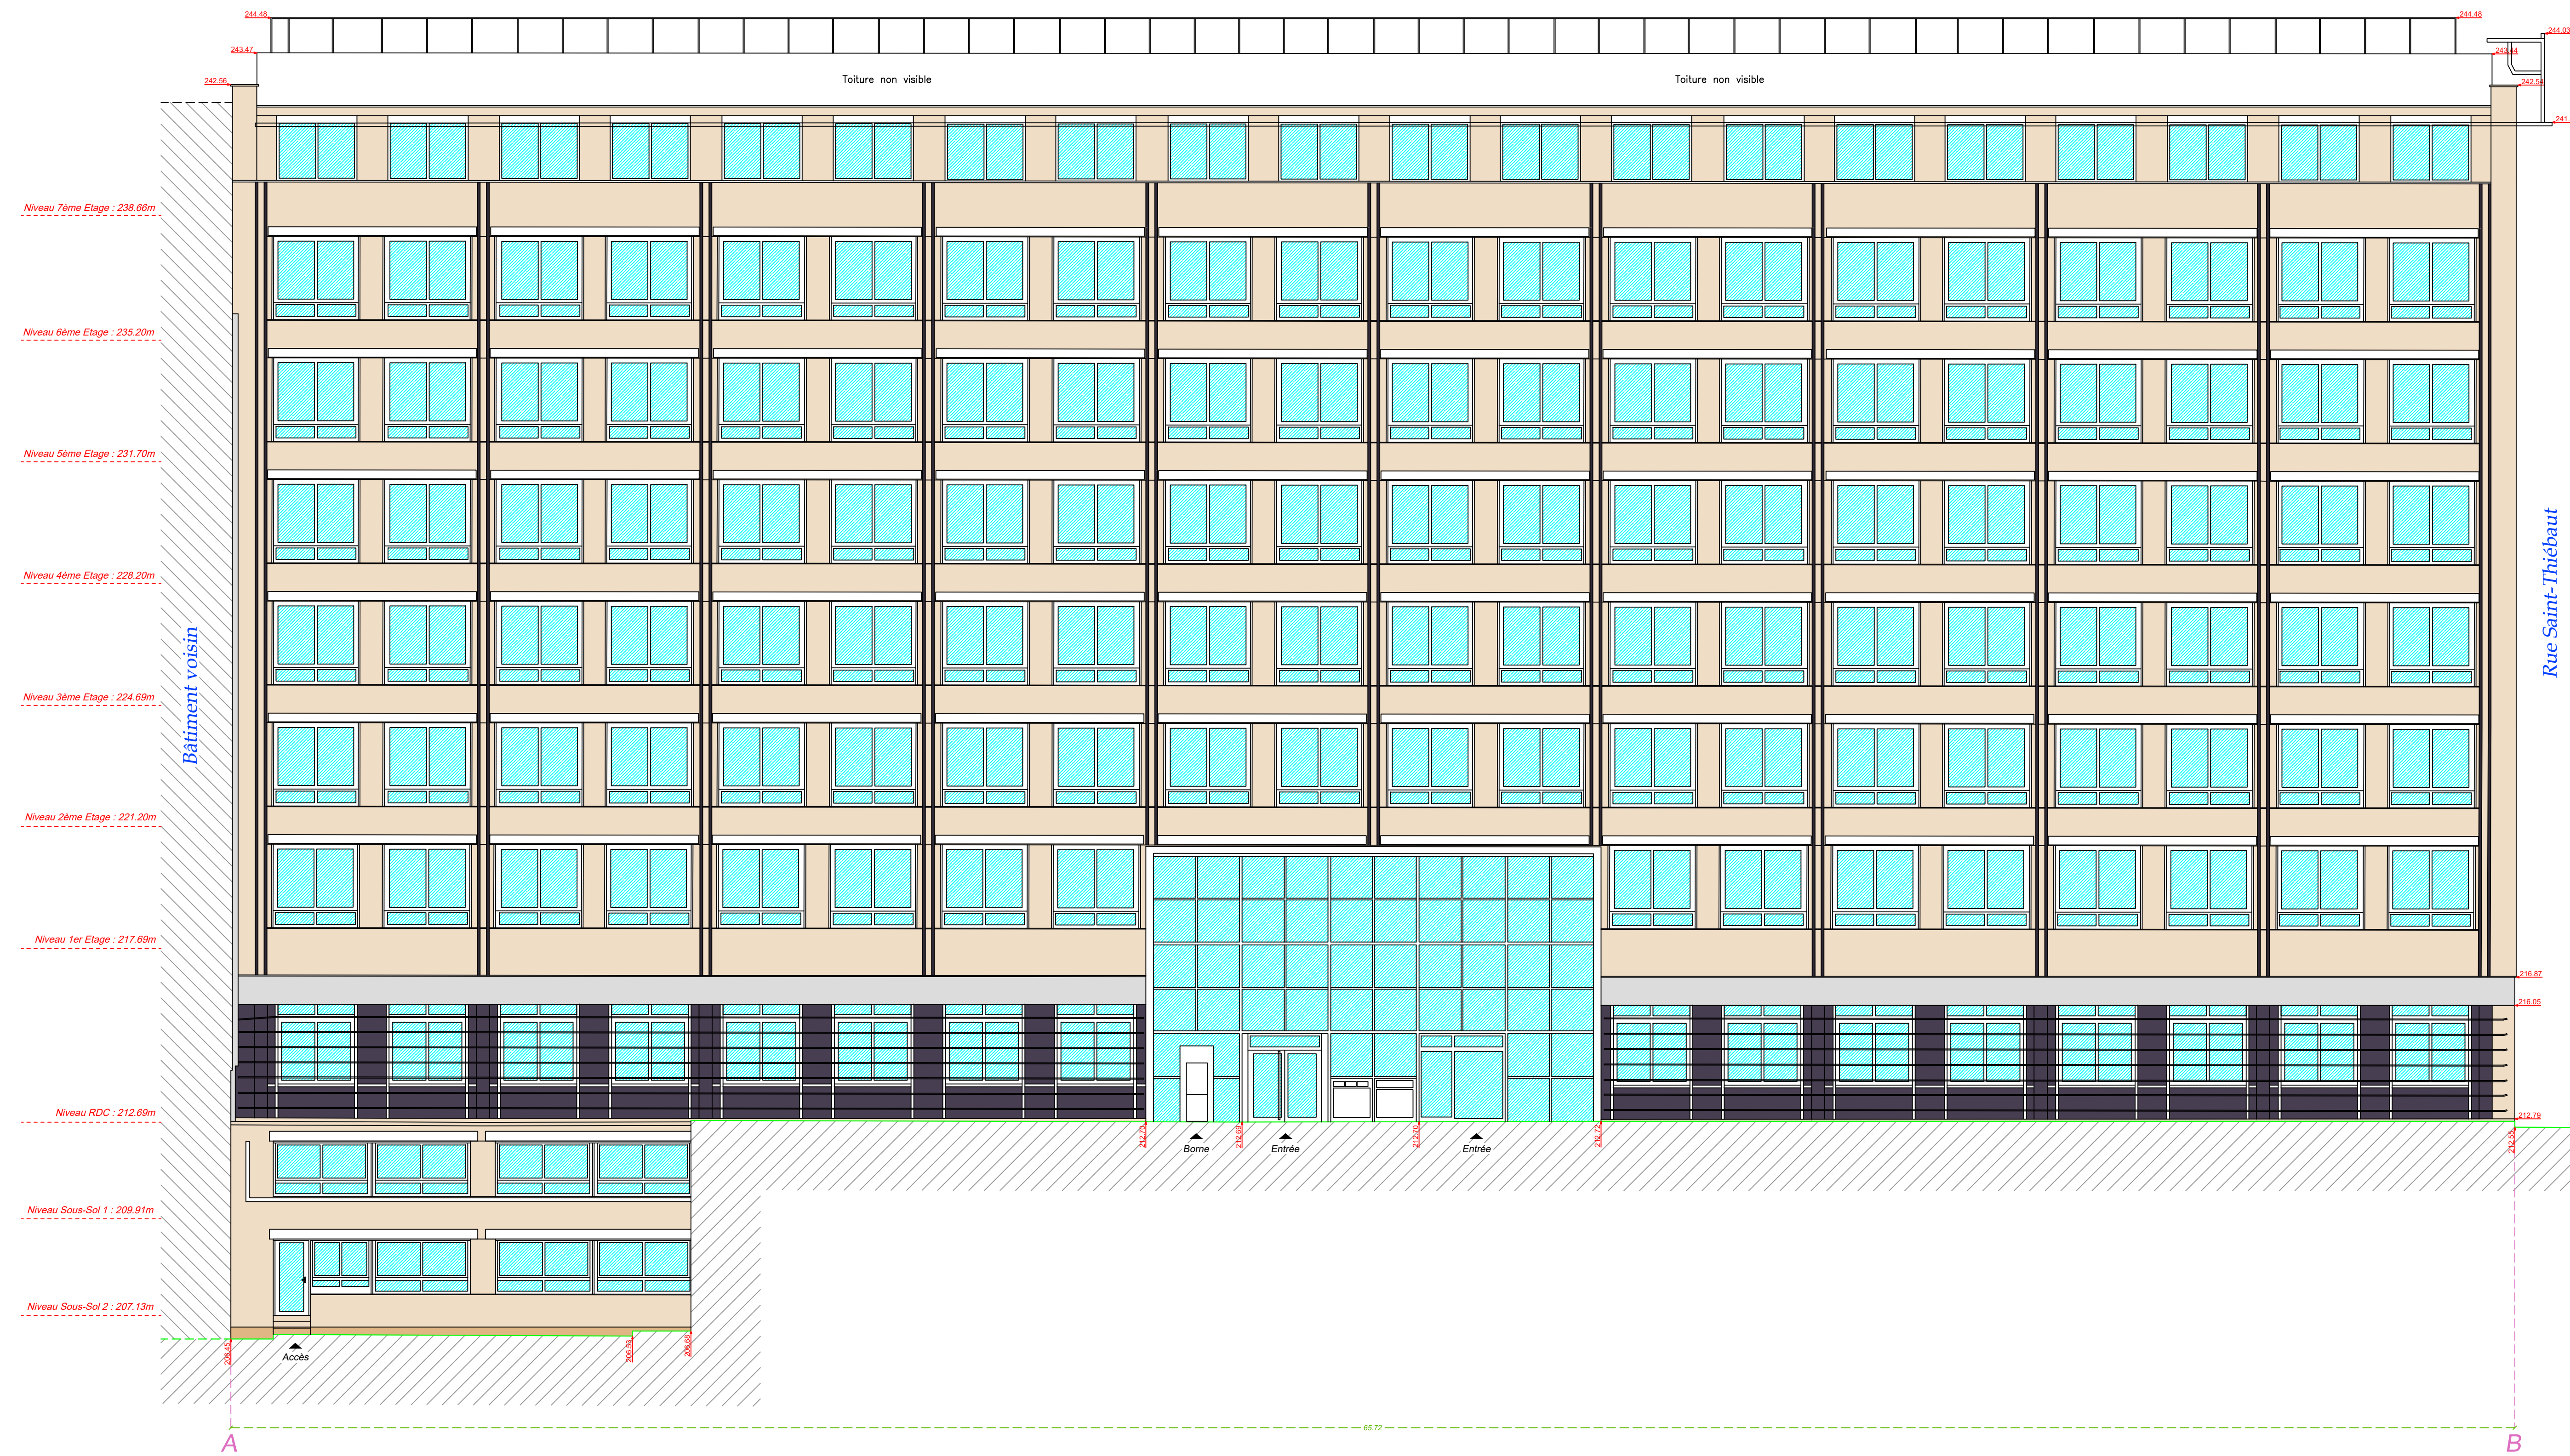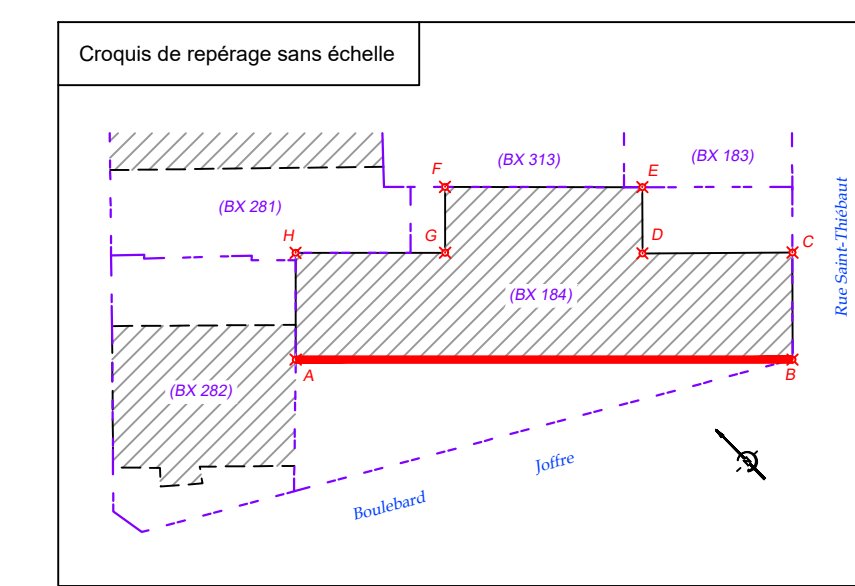

NOTA :
Le plan est rattaché au NGF, Altitude Normale IGN69

geodatis
Géomètres-Experts
5, Rue Isabey - 54000 NANCY
Tél. 03 83 27 03 54 - fax 03 83 27 94 95
info54@geodatis.fr
www.geodatis.fr

GE
GÉOMÈTRE-EXPERT

DEPARTEMENT DE MEURTHE-ET-MOSELLE


Ville de NANCY

9 Boulevard Joffre


Section BX n°184

Façade B-C

ECHELLE : 1/100

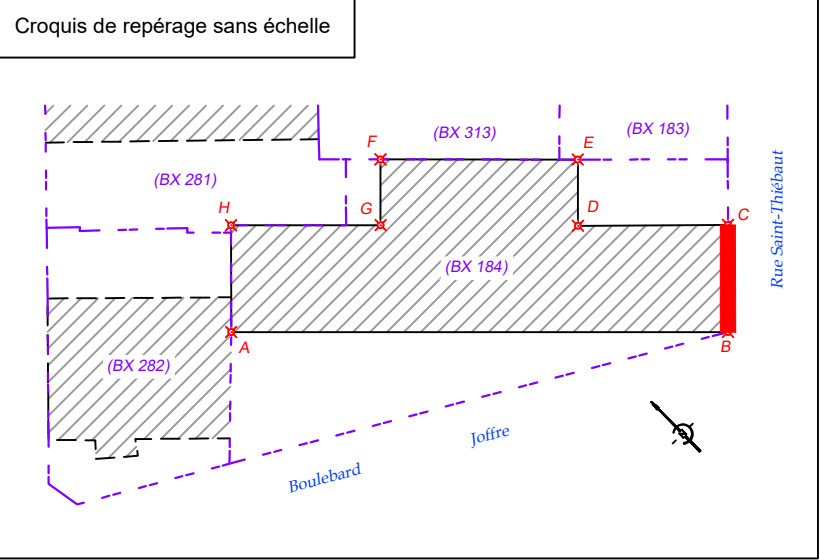

Levé le 21/10/2025 par JBI
Dessiné le 28/10/2025 par JBI
Mis à jour le 04/11/2025 par JBI
N/REF du dossier: NY8974

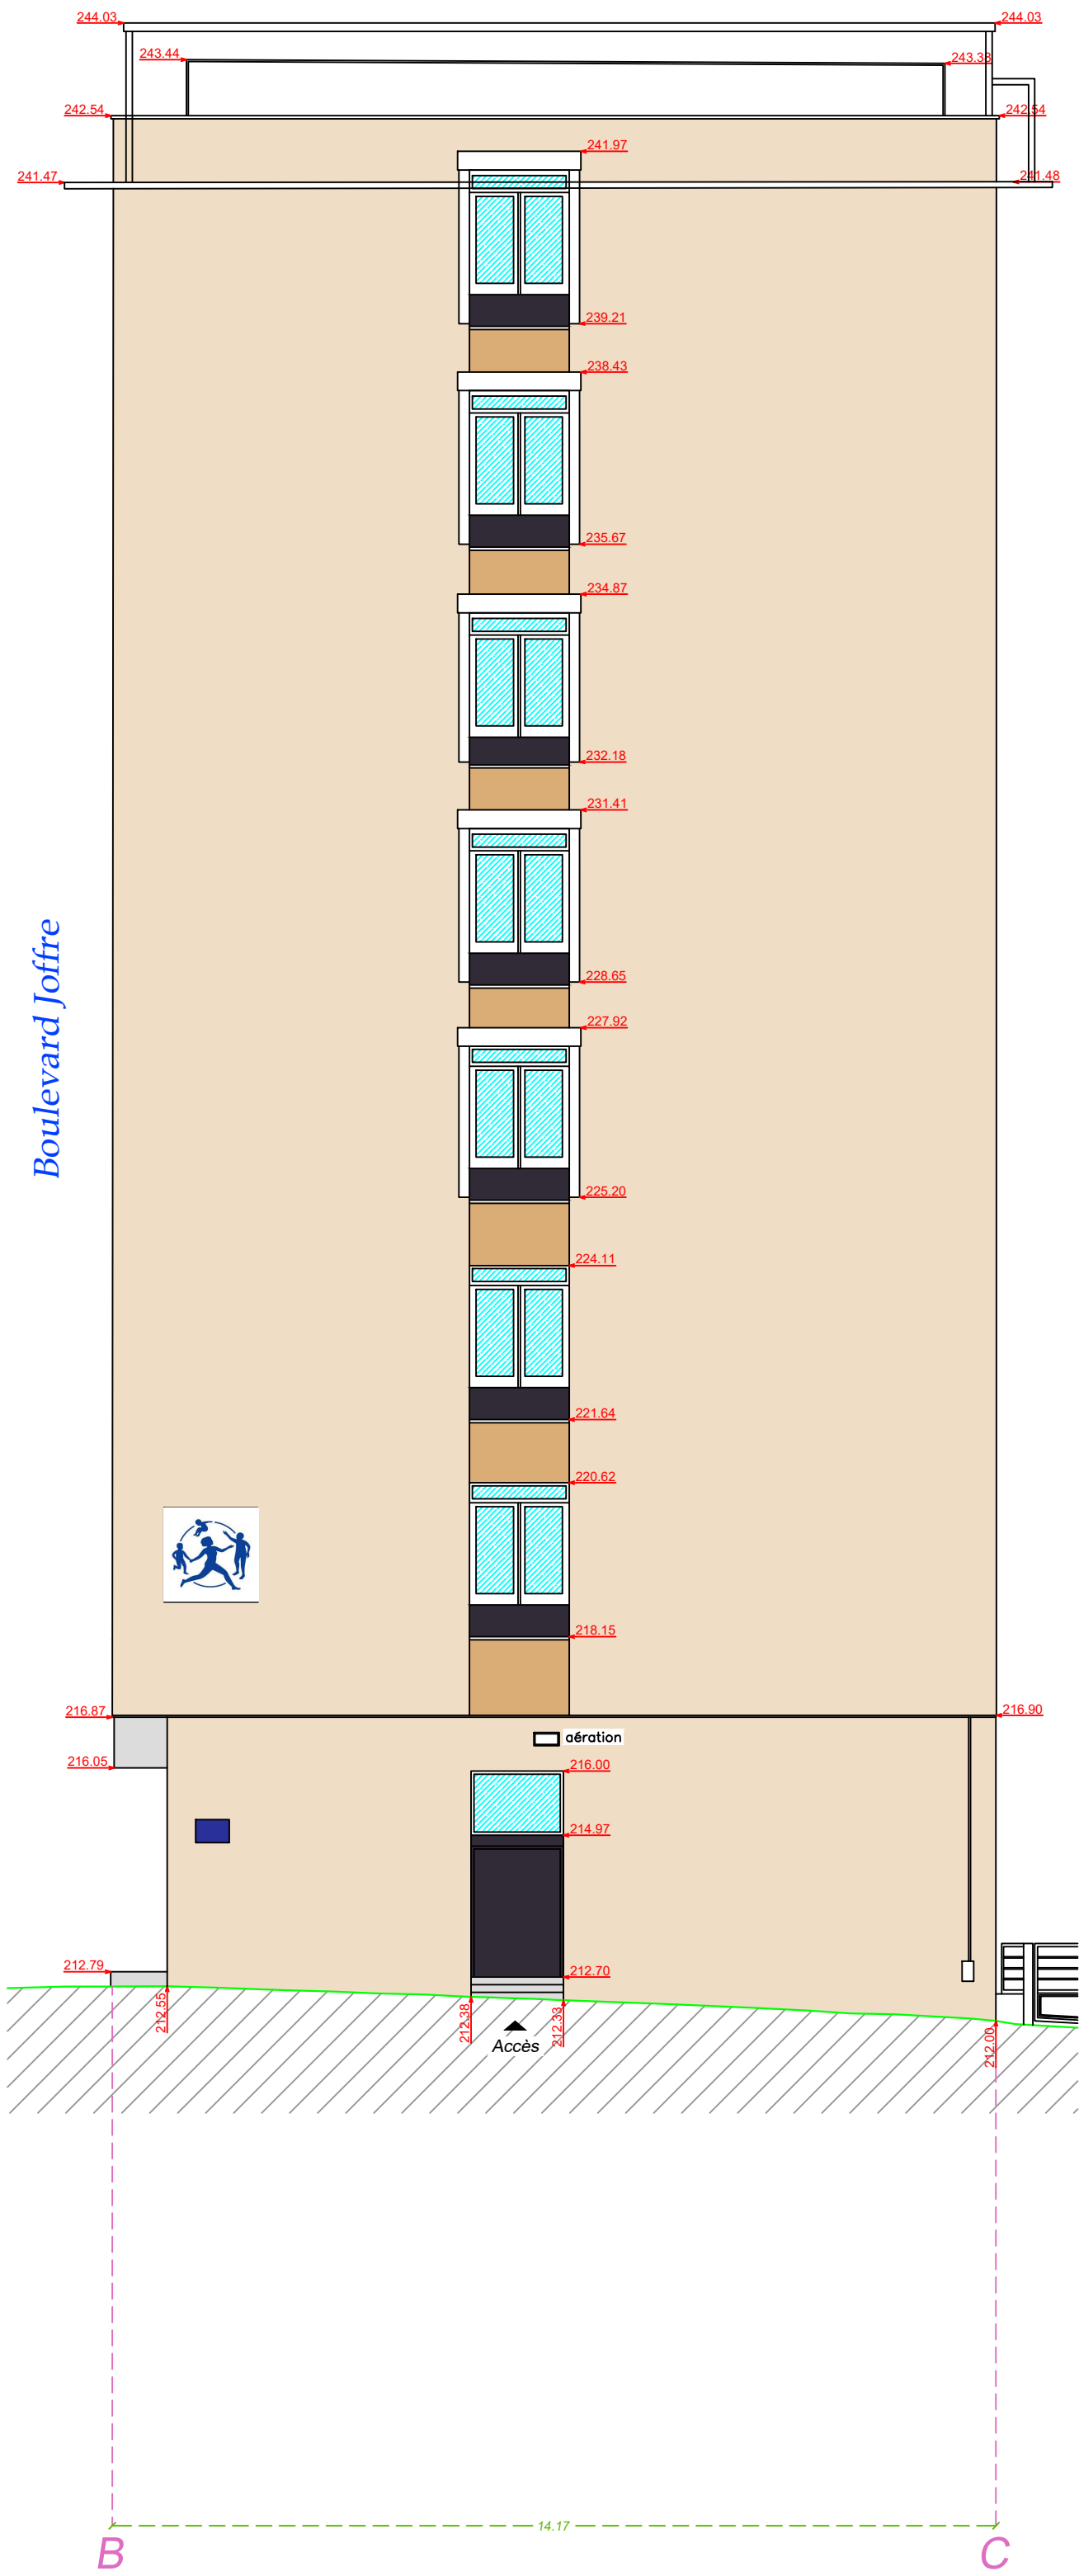

NOTA :

Le plan est rattaché au NGF, Altitude Normale IGN69

geodatis
selon les normes de géométrie experts
Géomètres-Experts
5, Rue Isabey - 54000 NANCY
Tél. 03 83 27 03 54 - fax 03 83 27 94 95
info54@geodatis.fr
www.geodatis.fr


GE
GÉOMÈTRE-EXPERT

DEPARTEMENT DE MEURTHE-ET-MOSELLE
Ville de NANCY
9 Boulevard Joffre
Section BX n°184

Façade C-D-G-H

ECHELLE : 1/100

Levé le 21/10/2025 par JBI
Dessiné le 28/10/2025 par JBI
Mis à jour le 04/11/2025 par JBI
N/REF du dossier: NY8974

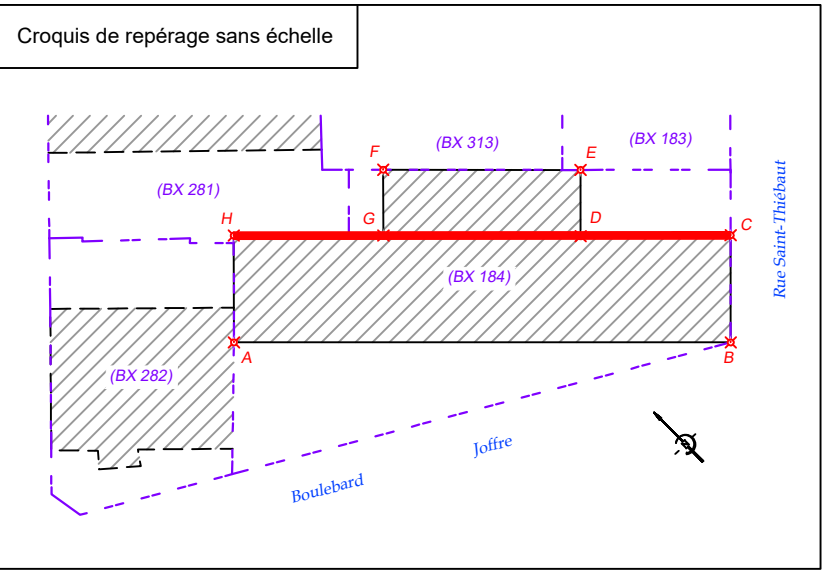



DEPARTEMENT DE MEURTHE-ET-MOSELLE
Ville de NANCY

9 Boulevard Joffre
Section BX n°184

Façade D-E

ECHELLE : 1/100

Levé le 21/10/2025 par JBI
Dessiné le 28/10/2025 par JBI
N/REF du dossier: NY8974

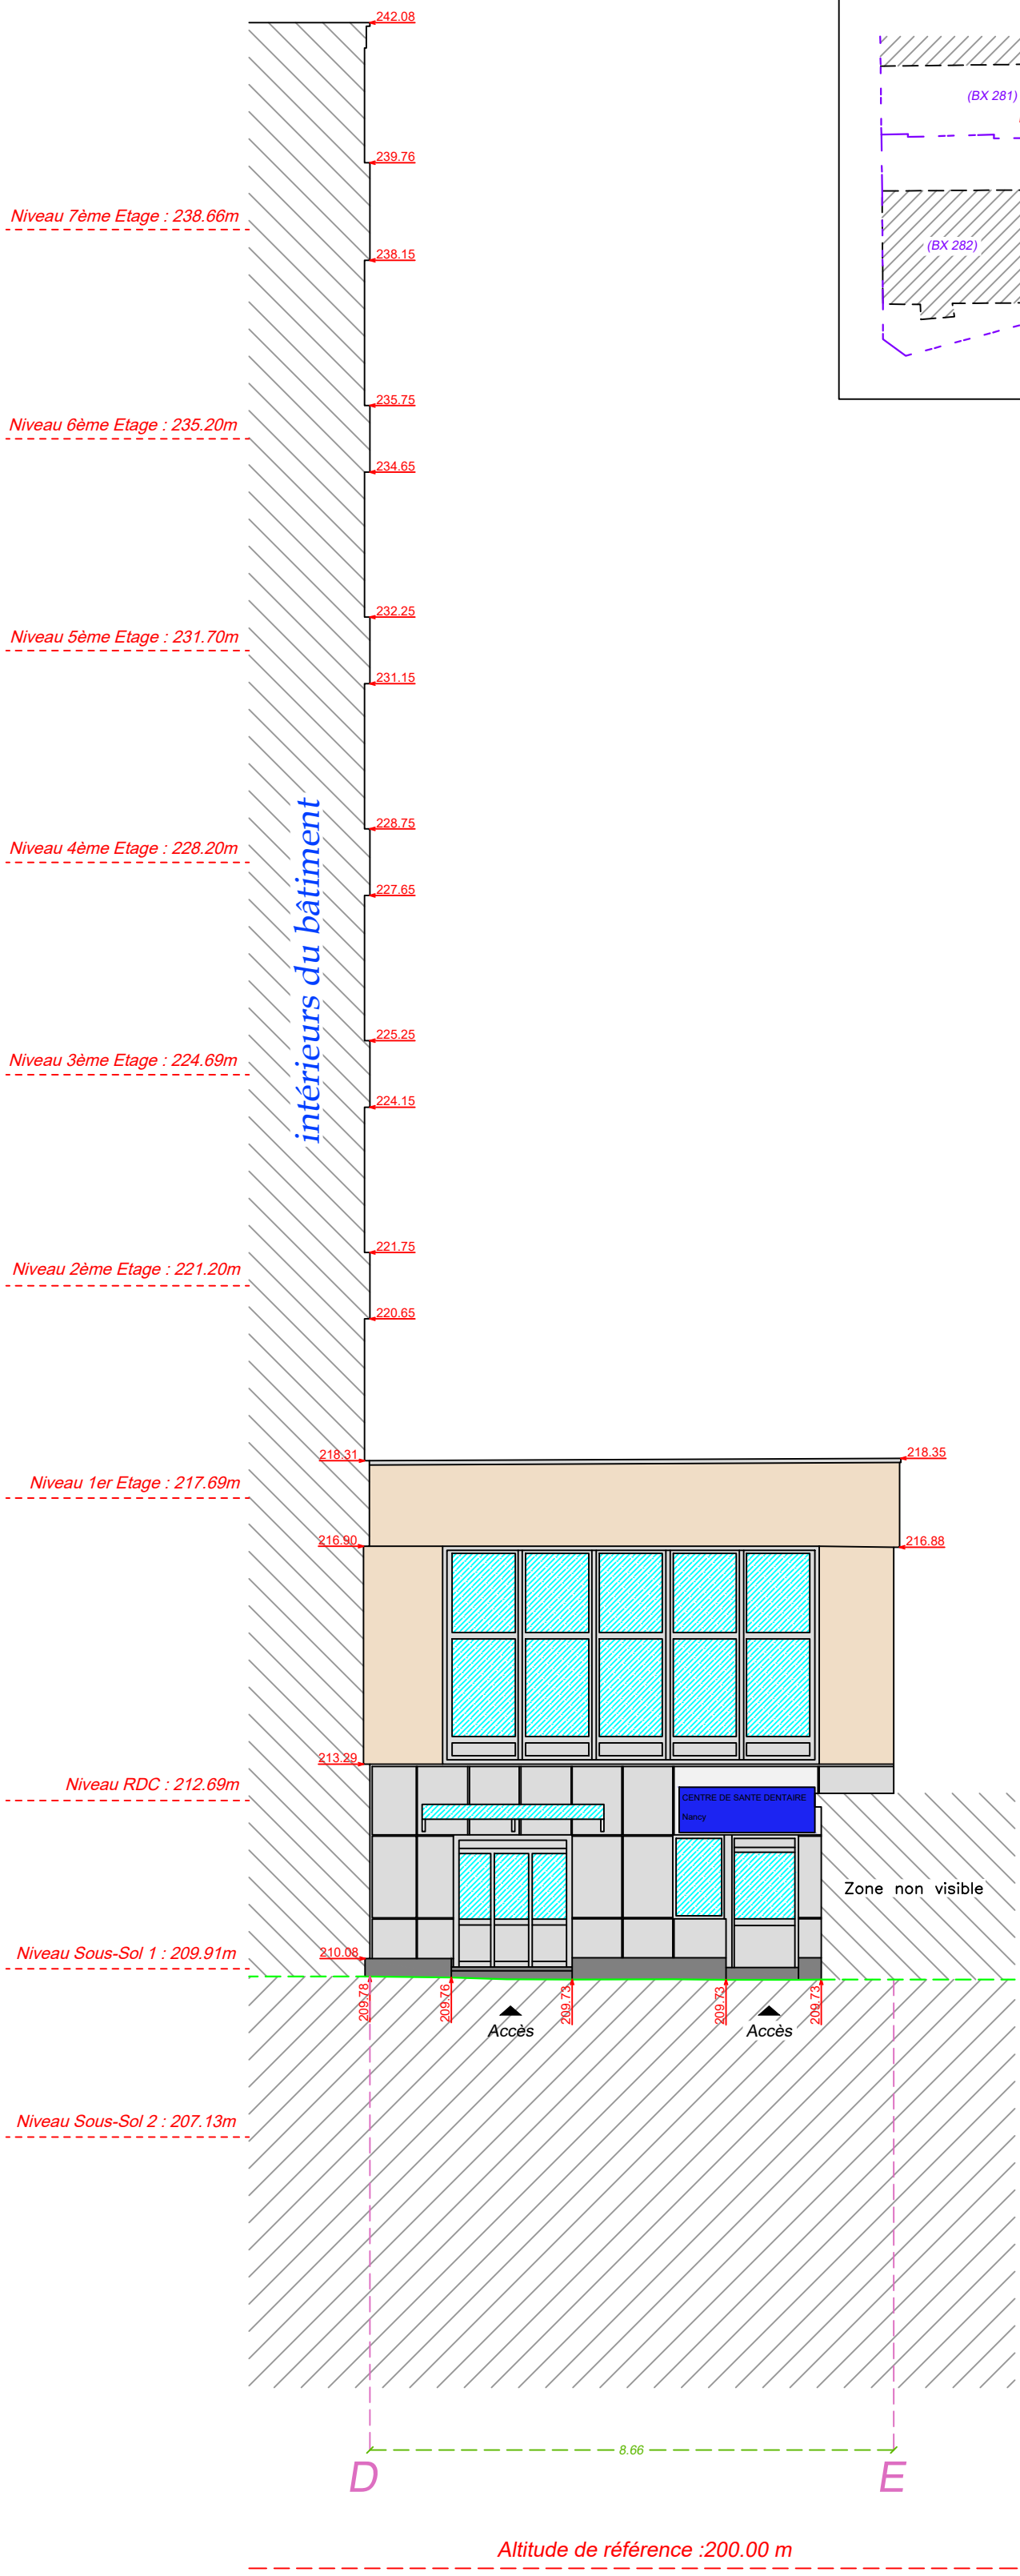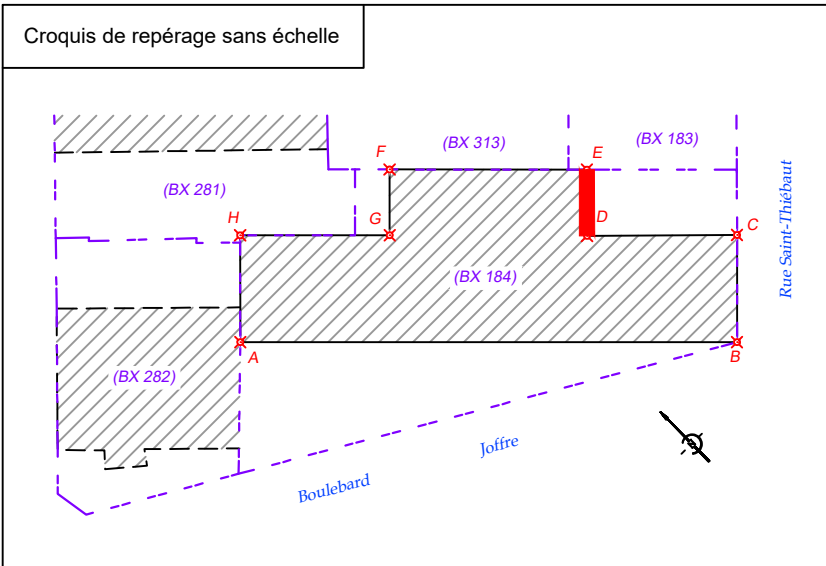

NOTA :
Le plan est rattaché au NGF, Altitude Normale IGN69

geodatis
solari de géomètres-experts

Géomètres-Experts
5, Rue Isabey - 54000 NANCY
Tél. 03 83 27 03 54 - fax 03 83 27 94 95
info54@geodatis.fr
www.geodatis.fr


GE
GÉOMÈTRE-EXPERT

DEPARTEMENT DE MEURTHE-ET-MOSELLE
Ville de NANCY

9 Boulevard Joffre
Section BX n°184

Façade E-F

ECHELLE : 1/100

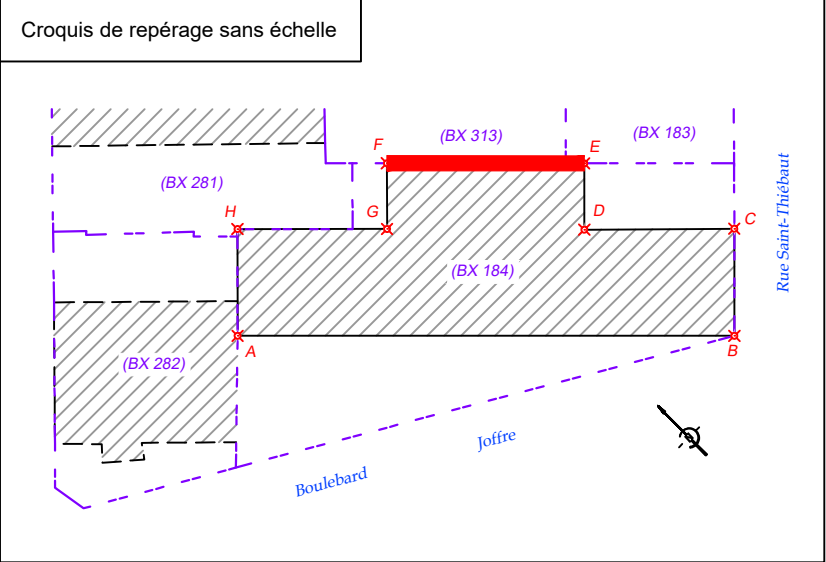

Levé le 21/10/2025 par JBI
Dessiné le 28/10/2025 par JBI
N/REF du dossier: NY8974



Altitude de référence :200.00 m

NOTA :
Le plan est rattaché au NGF, Altitude Normale IGN69

geodatis
selarl de géomètres-experts

Géomètres-Experts
5,Rue Isabey - 54000 NANCY
Tél.03 83 27 03 54 - fax 03 83 27 94 95
info54@geodatis.fr
www.geodatis.fr



DEPARTEMENT DE MEURTHE-ET-MOSELLE

Ville de NANCY



9 Boulevard Joffre

Section BX n°184

Façade F-G

ECHELLE : 1/100

Levé le 21/10/2025 par JBI
Dessiné le 28/10/2025 par JBI
N/REF du dossier: NY8974

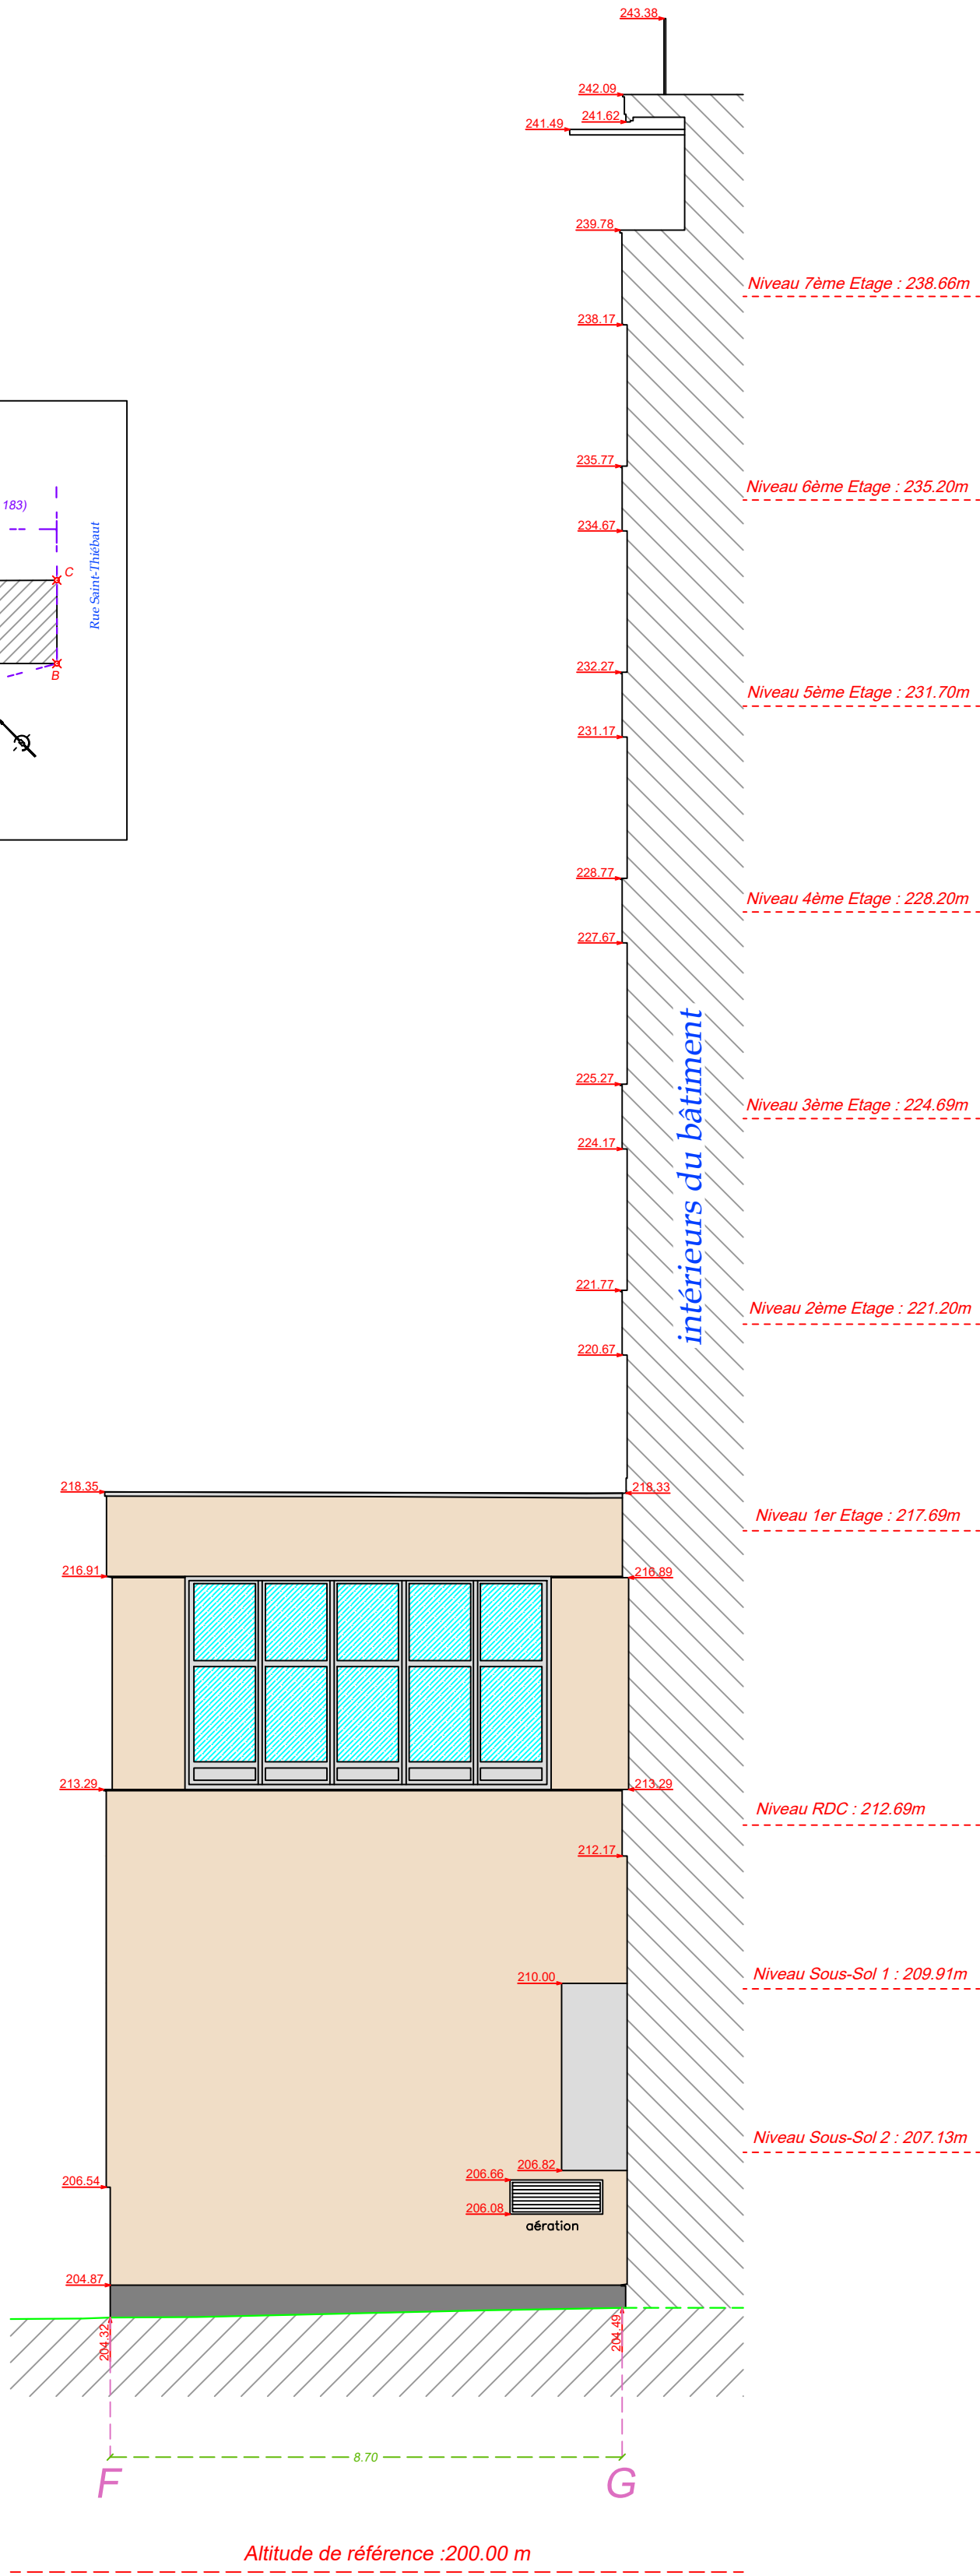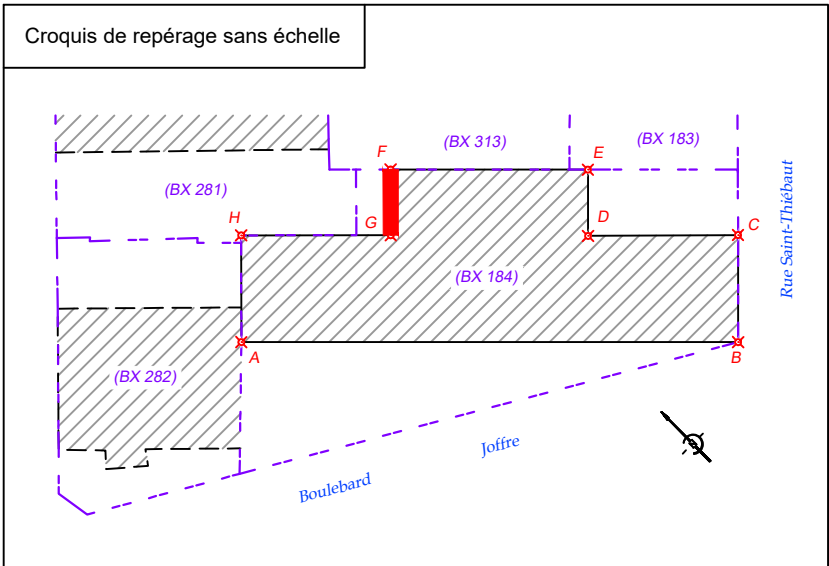

NOTA :

Le plan est rattaché au NGF, Altitude Normale IGN69

geodatis
parcours de géomètres-experts

Géomètres-Experts
5, Rue Isabey - 54000 NANCY
Tél. 03 83 27 03 54 - fax 03 83 27 94 95
info54@geodatis.fr
www.geodatis.fr

G
GÉOMÈTRE-EXPERT

DEPARTEMENT DE MEURTHE-ET-MOSELLE

Ville de NANCY



9 Boulevard Joffre

Section BX n°184

Façade H-A

ECHELLE : 1/100

Levé le 21/10/2025 par JBI
Dessiné le 28/10/2025 par JBI
N/REF du dossier: NY8974

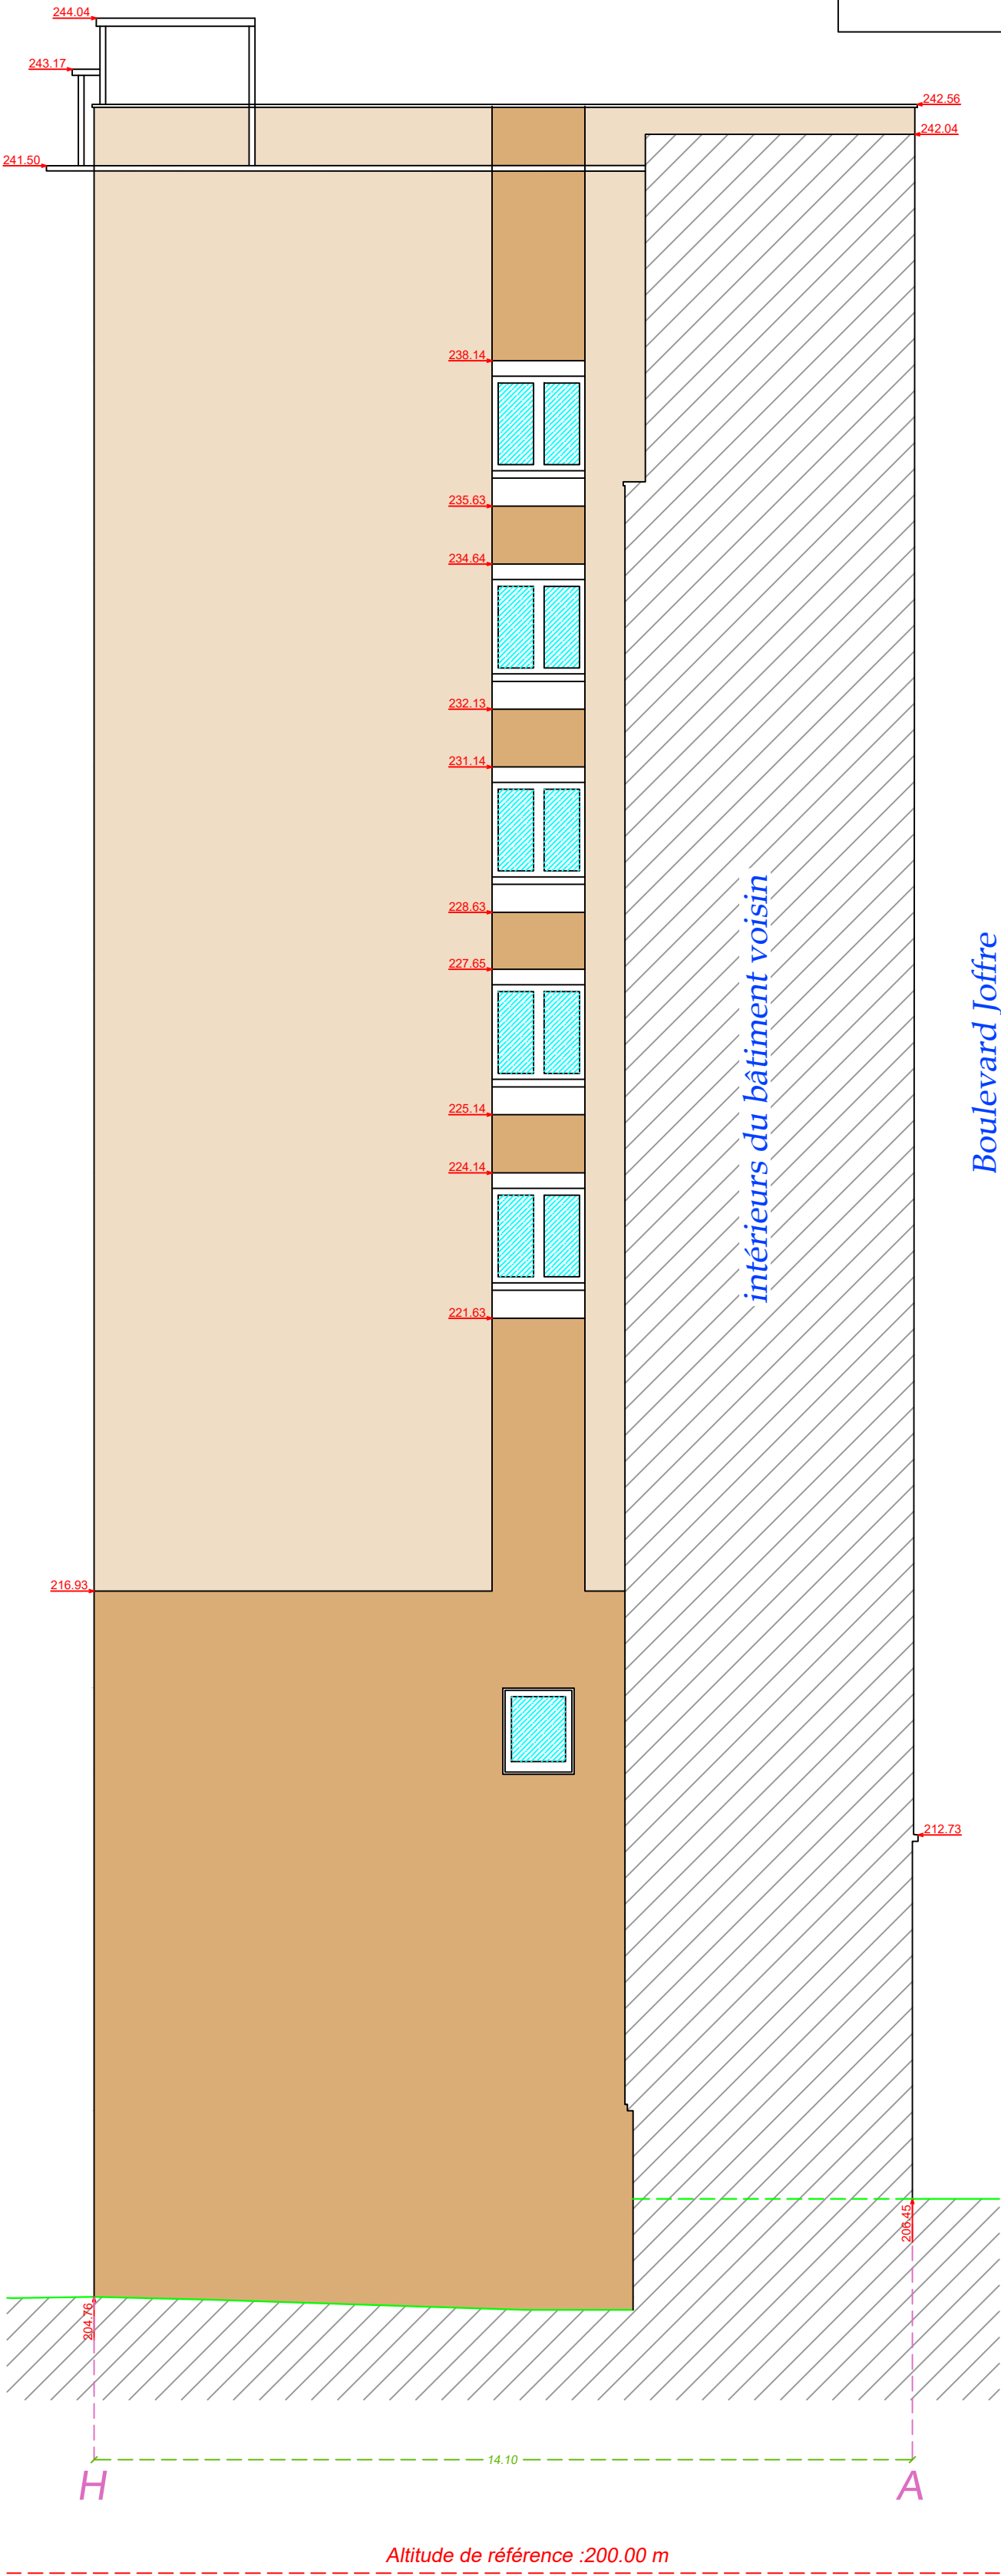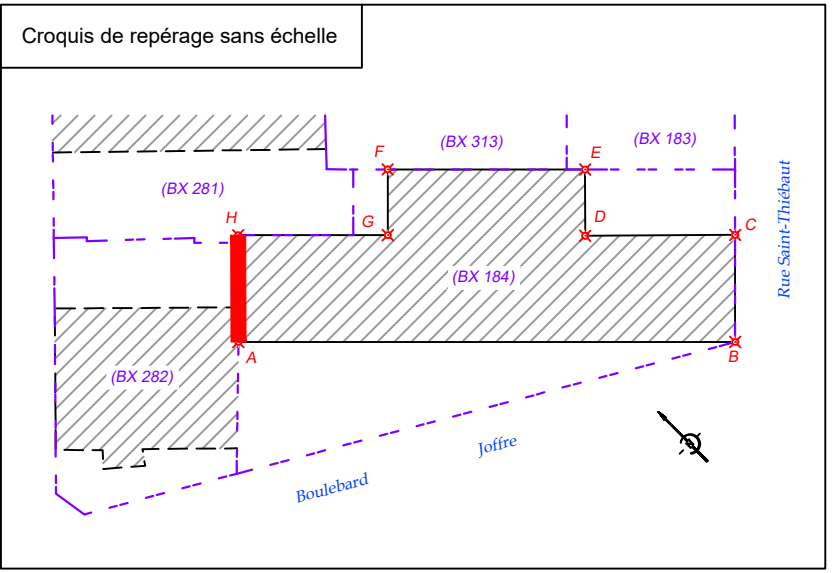

NOTA :
Le plan est rattaché au NGF, Altitude Normale IGN69

geodatis
selon la géométrie experte

Géomètres-Experts
5, Rue Isabey - 54000 NANCY
Tél. 03 83 27 03 54 - fax 03 83 27 94 95
info54@geodatis.fr
www.geodatis.fr

G
GÉOMÈTRE-EXPERT