


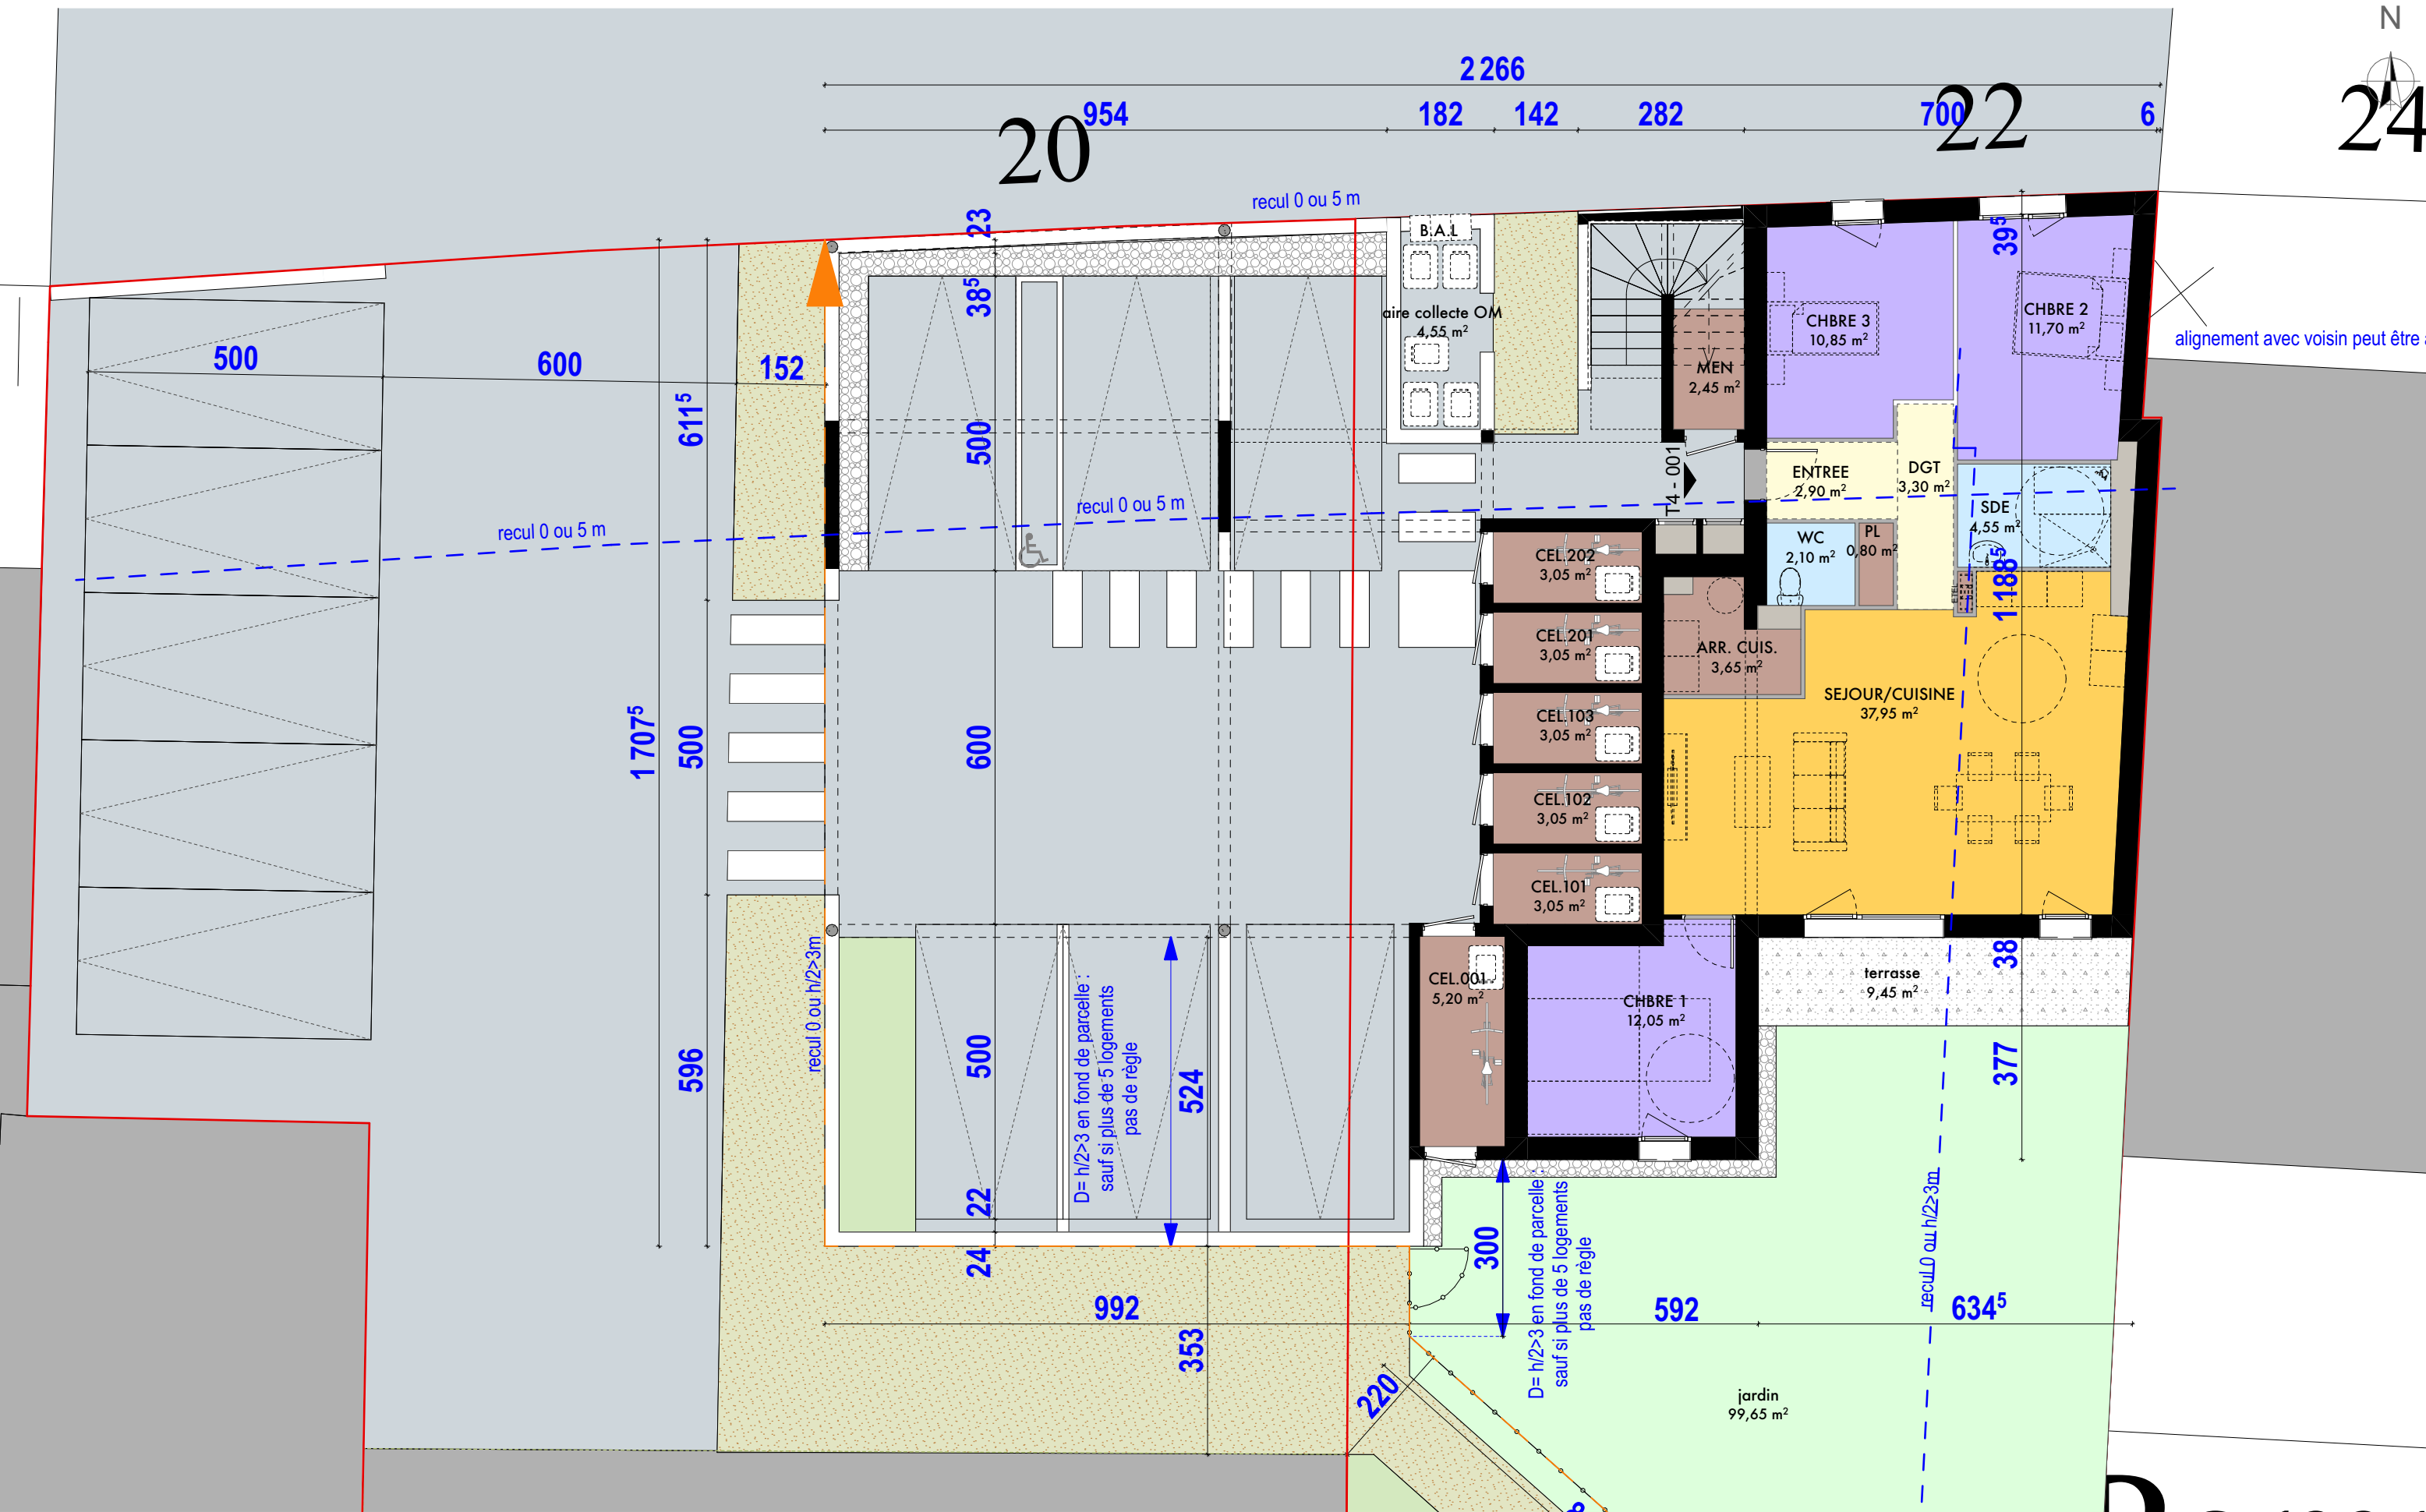

affaire 24-07P	FAISA	V-5	Plans de niveaux plan RDC	1:100	Maitre d'Ouvrage IPCS PROMOTION 38 rue de la Mare Noire 22360 • LANGUEUX
date édition	Novembre 2024	BEDEE - LOGEMENTS			Architecte IC•AR atelier d'architecture 6 rue Louis Massignon 22590 • PORDIC
indice	-	20 - 22 rue de Rennes • 35137 • BEDEE			
date indice	-	Ce document n'est pas un plan d'exécution. Les dimensions sont données à titre indicatif. Ce document ne peut donc pas être utilisé comme un document d'exécution pour la réalisation des travaux.			