


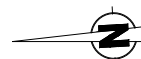

- T2 Pavé lumineux 600 x 600 LED
- T3 Downlight LED 18W
- BAES évacuation



Travaux de réaménagement du RIE et du
niveau -1 du bâtiment administratif
SITE DE L'ANSM DE VENDARGUES

MAITRE D'OUVRAGE
ansm
Agence nationale de sécurité du médicament
et des produits de santé


MAITRE D'OEUVRE
3I ARCHITECTES

3I CONSEILS

Plan Eclairage RDC
PROJET

EL01

N° PROJET	PHASE	FORMAT	INDICE	ECHELLE	DATE
31.25.05.17	DCE	A3	4	1/100	07/04/2026

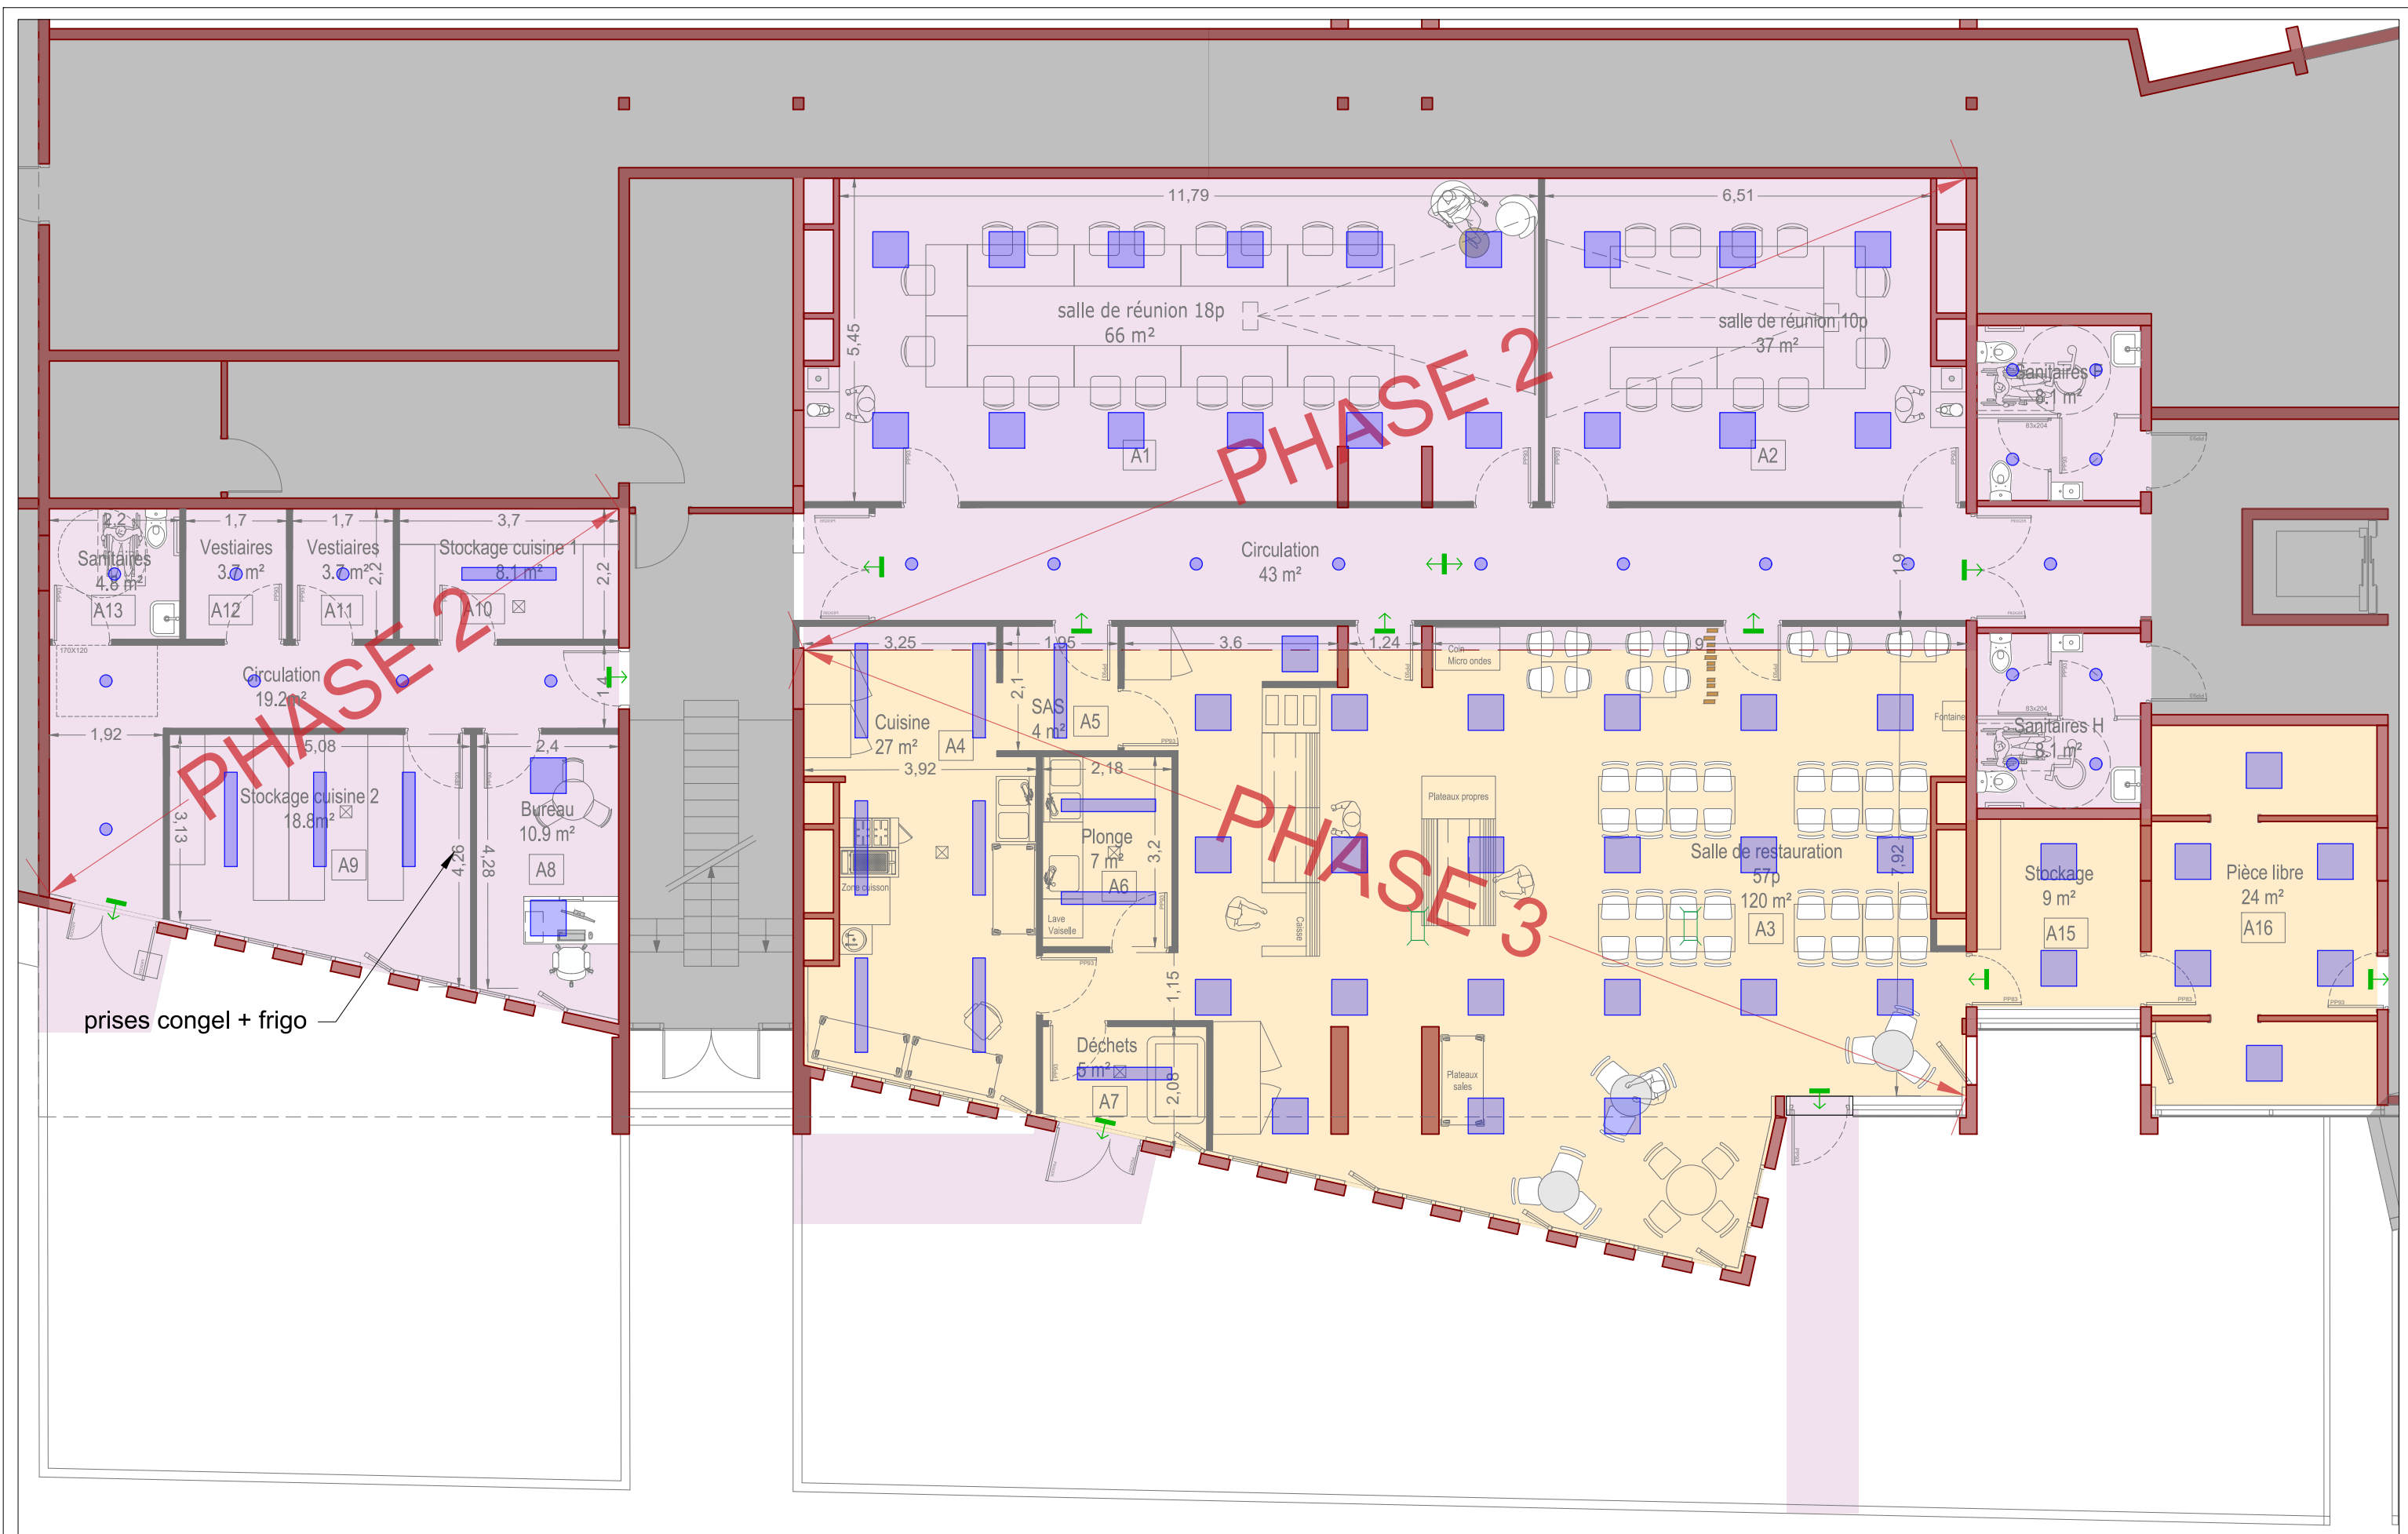

- T2 Pavé lumineux 600 x 600 LED
- T3 Downlight LED 18W
- T4 Reglette LED30W étanche
- BAES d'ambiance
- BAES évacuation



Travaux de réaménagement du RIE et du niveau -1 du bâtiment administratif

SITE DE L'ANSM DE VENDARGUES

MAITRE D'OUVRAGE

ansm

MAITRE D'OEUVRE

3I ARCHITECTES

3I CONSEILS

Plan Eclairage R-1

PROJET

31.25.05.17

DCE

A3

4

1/100

07/04/2026

N° PROJET

PHASE


FORMAT

INDICE


ECHELLE

DATE

EL02

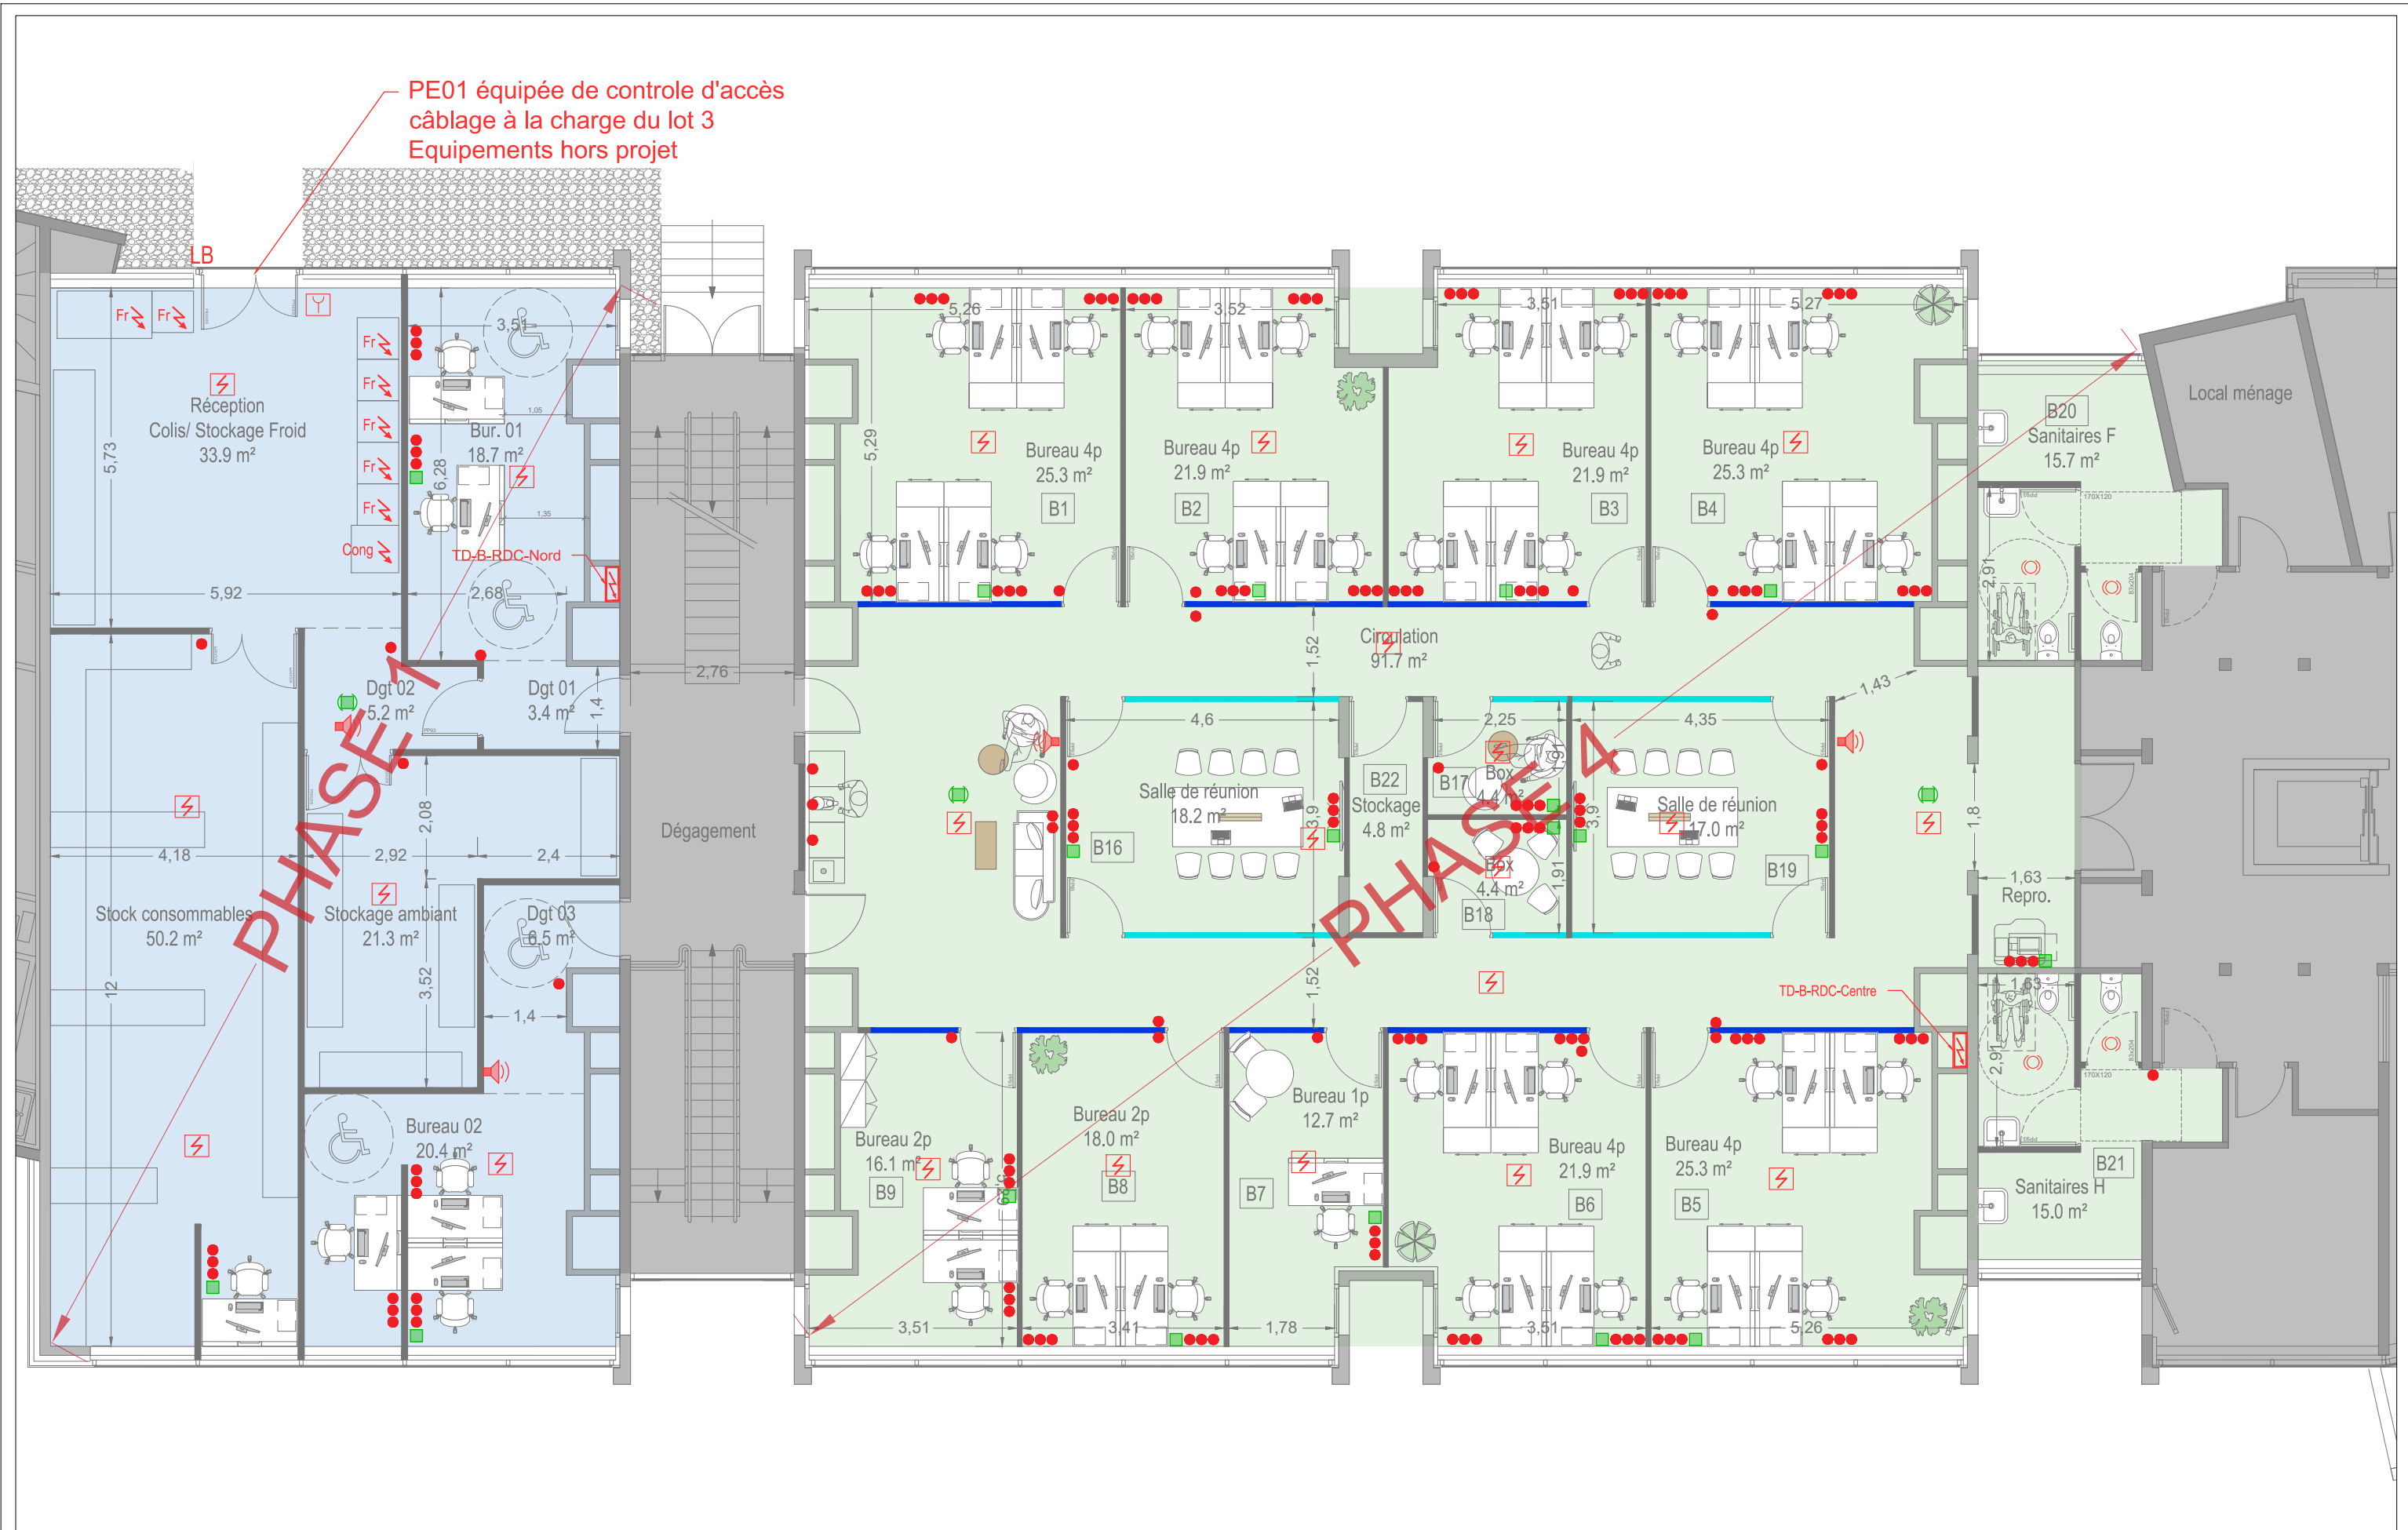

- CFO cfa
- PC 230 V
 - RJ45
 - RJ45 Plafond
 - Alimentation spécifique
- SSI
- Diffuseur sonore d'alarme incendie
 - Diffuseur lumineux
 - Déclencheur manuel d'alarme incendie
 - Détecteur Automatique
- Tableau divisionnaire

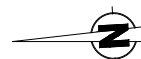

Travaux de réaménagement du RIE et du
niveau -1 du bâtiment administratif
SITE DE L'ANSM DE VENDARGUES

MAITRE D'OUVRAGE
ansm
Agence nationale de sécurité du médicament
et des produits de santé

MAITRE D'OEUVRE
3I ARCHITECTES
3I CONSEILS

Plan CFO cfa RDC
PROJET

EL03

31.25.05.17	DCE	A3	4	1/100	07/04/2026
N° PROJET	PHASE	FORMAT	INDICE	ECHELLE	DATE



● PC 230 V

■ RJ45

■ RJ45 Plafond

⚡ Alimentation spécifique

🔊 Diffuseur sonore d'alarme incendie

⦿ Diffuseur lumineux

🔧 Déclencheur manuel d'alarme incendie

⚡ Détecteur Automatique

⦿ Perche

⚡ Tableau divisionnaire

Travaux de réaménagement du RIE et du niveau -1 du bâtiment administratif

SITE DE L'ANSM DE VENDARGUES

MAITRE D'OUVRAGE

MAITRE D'OEUVRE

Plan CFO cfa R-1
PROJET

31.25.05.17

DCE

A3

4

1/100

07/04/2026

N° PROJET

PHASE

FORMAT

INDICE

ECHELLE

DATE

EL04