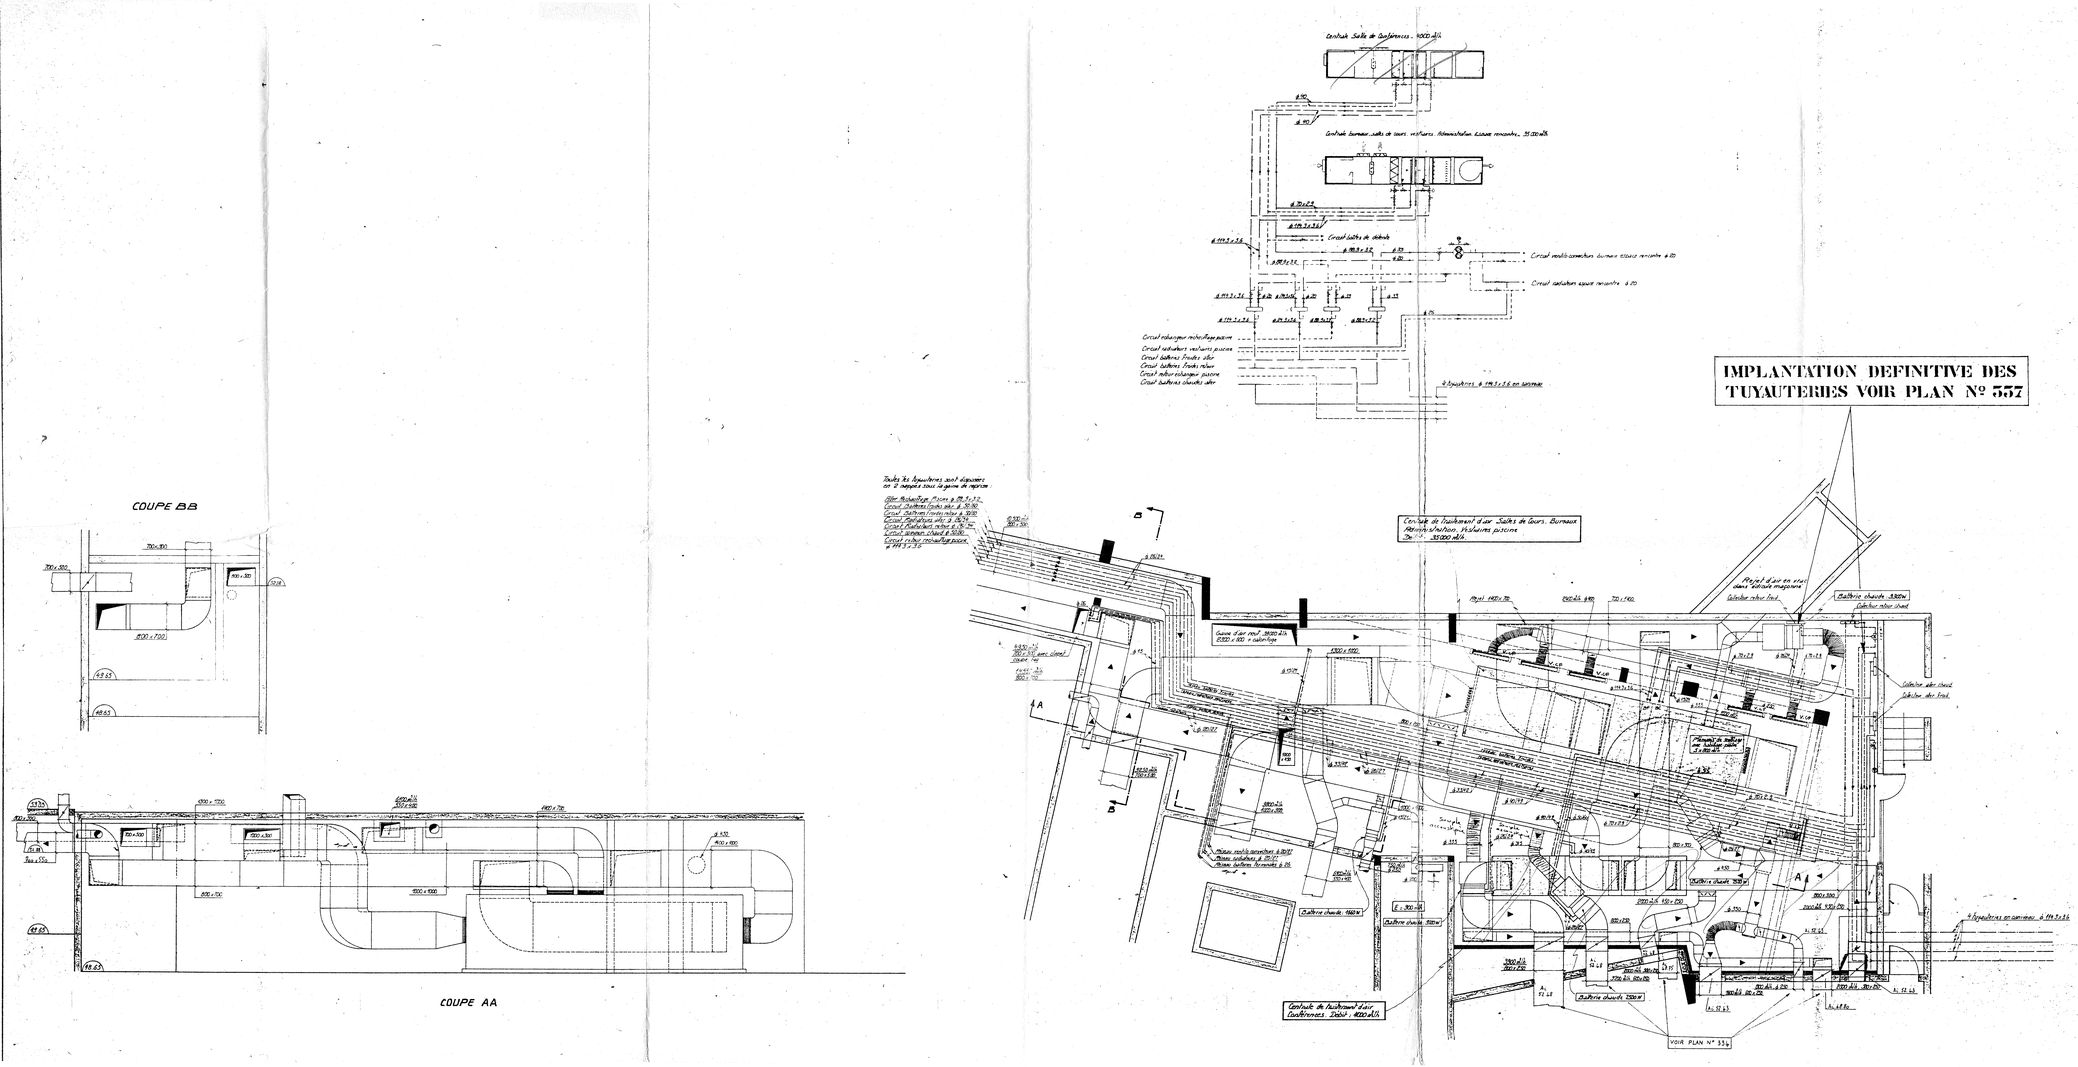

INTERTECHNIQUE

INTERTECHNIQUE Téléphone : (1) 055.82.00-78370 Plateau France Télex

COMMUNE DE VENDARGUES

MAITRE D'ENVOIS : ARUNO LEGRAND JEAN LUC LE ROY S.C.P.A. ARCHITECTES 24 rue Francois Bonvin 75015 PARIS (1) 566.58.08
B.E.T. S.I.T.A.C. TEL. (1) 320 13 44
33 rue des artistes 75014 PARIS

LOCAL TECHNIQUE N° 2 (espace rencontre)
VUE EN PLAN
COUPE AA _ COUPE BB

ETAT EXISTANT

25

CONSTRUCTION D'UN CENTRE DE FORMATION ET D'UNE UNITE DE PRODUCTION (1ère tranche) à MONTPELLIER

P.E.O 336 s

CARRIER S.A.
PROVENCE _ COTE D'AZUR
101, chemin du Merlan 13016 MARSEILLE
TEL. (91) 98.21.25

danto rogeat

Mise à jour	2-2-85	5
Mise à jour implantation tuyauteries	24.06.85	6
Recordements toilettes de détente	10.05.85	3
Diamètres	11.05.85	2
Mise à jour Perspective	20.03.85	1

DESSINE | ECHELLE 2cm/m | DATE 15.05.85

BIEGE SOCIAL LYON 26, rue Victor Lagrange