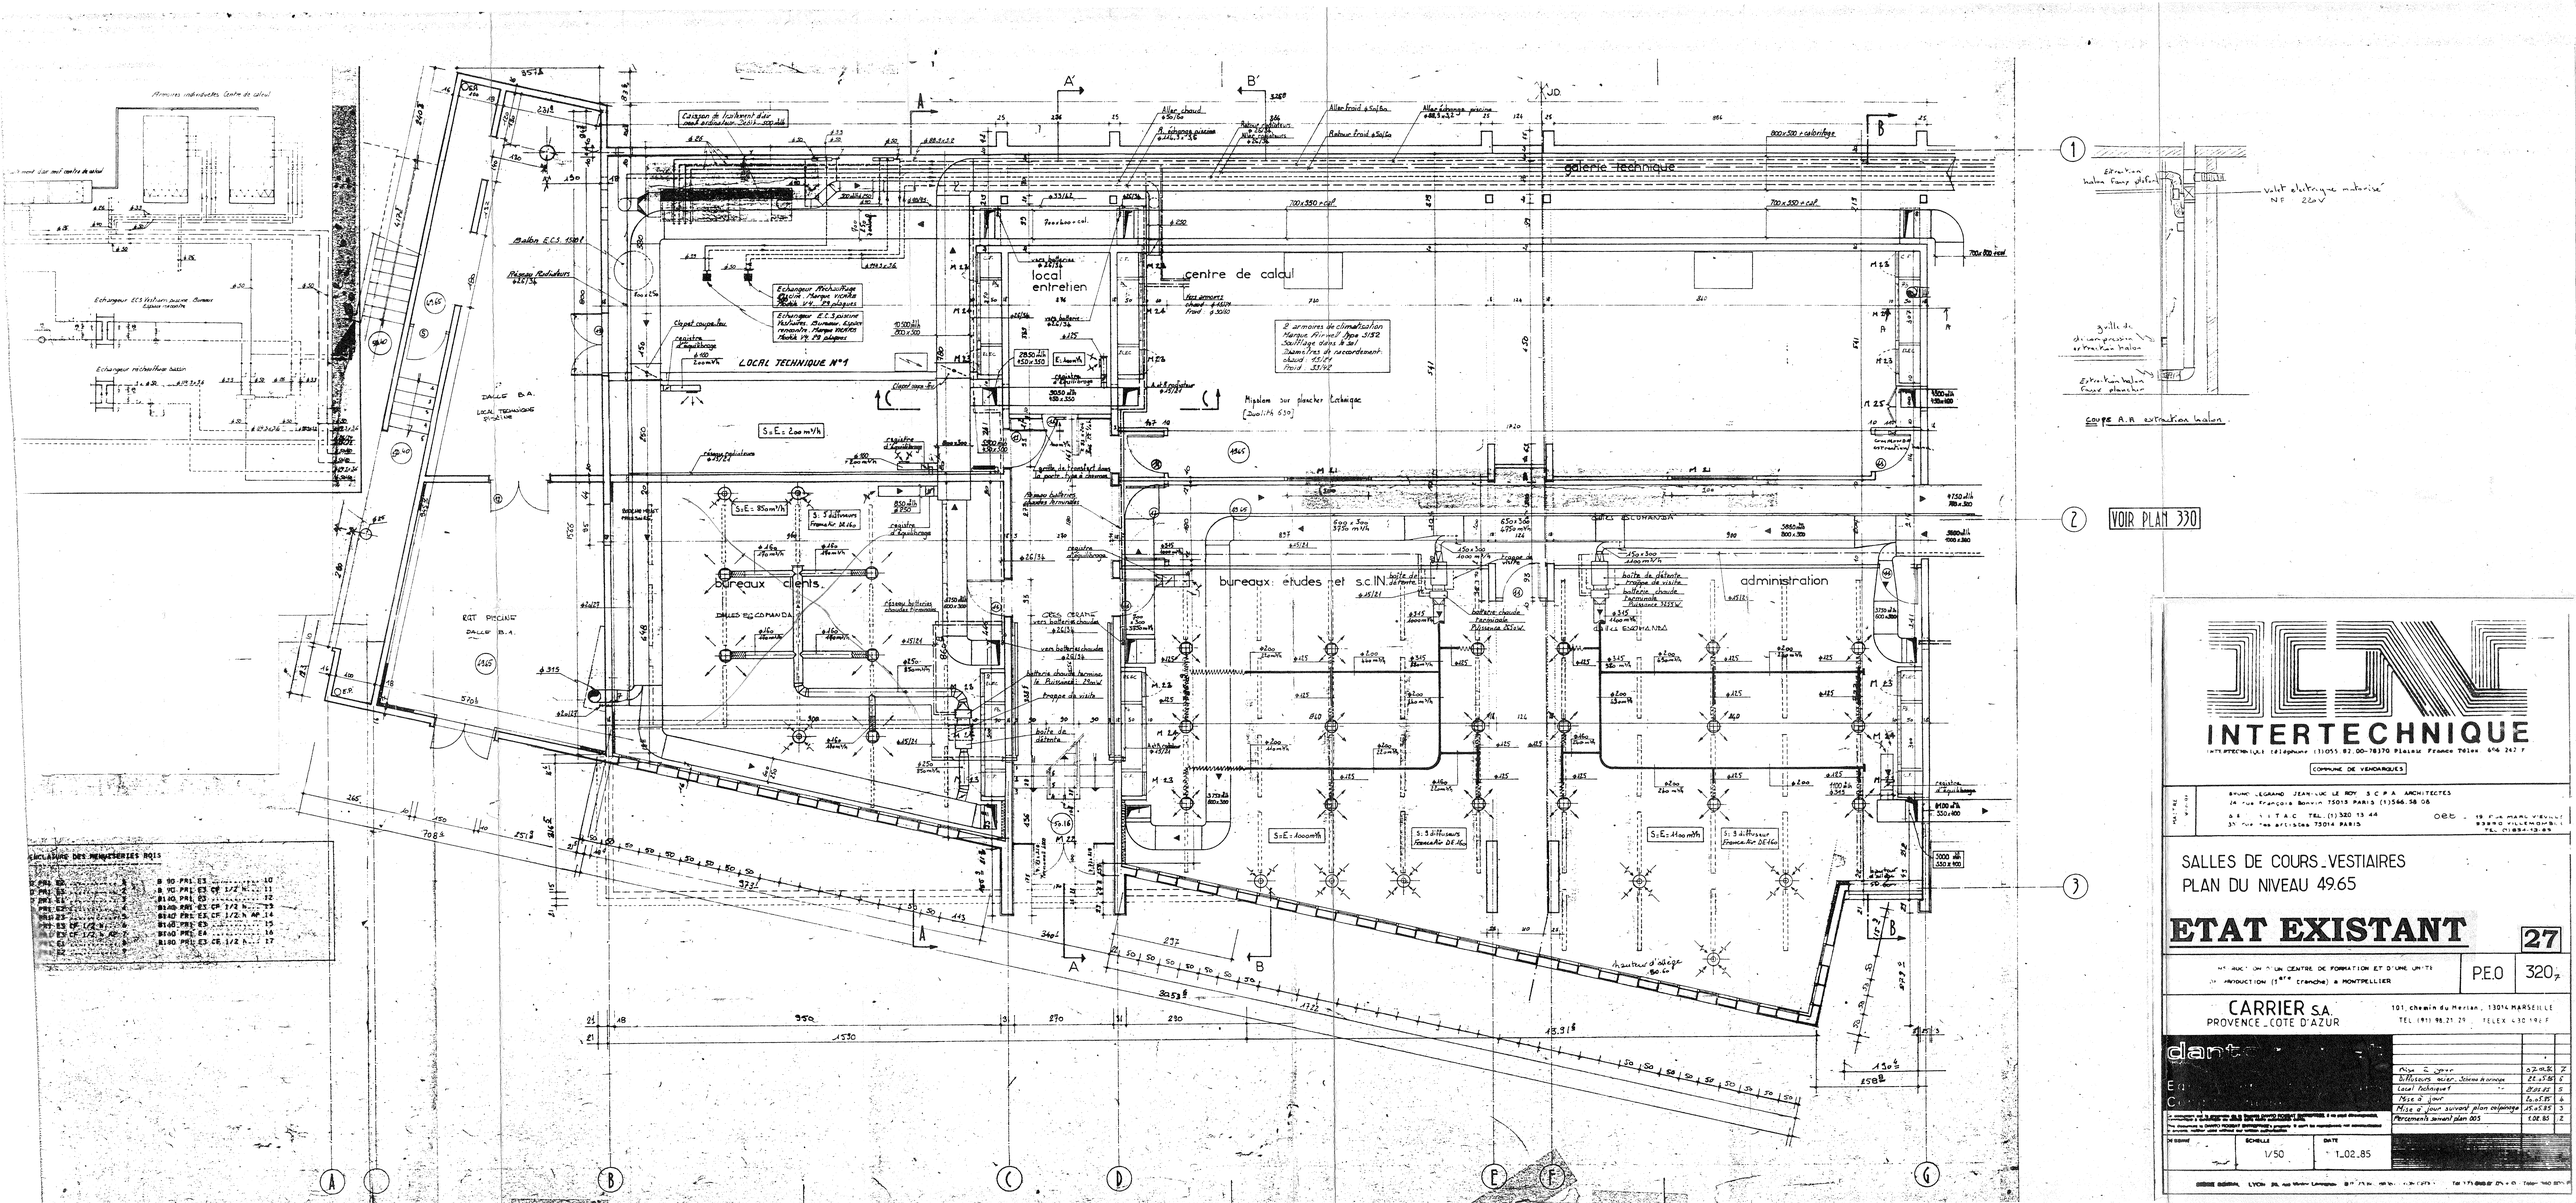
galerie technique
centre de calcul
local entretien
LOCAL TECHNIQUE N°1
bureaux clients
bureaux études et s.c.IN.
administration
SALLES DE COMMANDE
DALLE B.A.
EST PISCINE
Echangeur récheuffeur bassin
Armoires individuelles Centre de calcul
Caisson de traitement d'air
Echangeur Prechauffage
Echangeur E.C.S piscine
Clapet coupe feu
Grille de transfert sous la porte type à claustra
