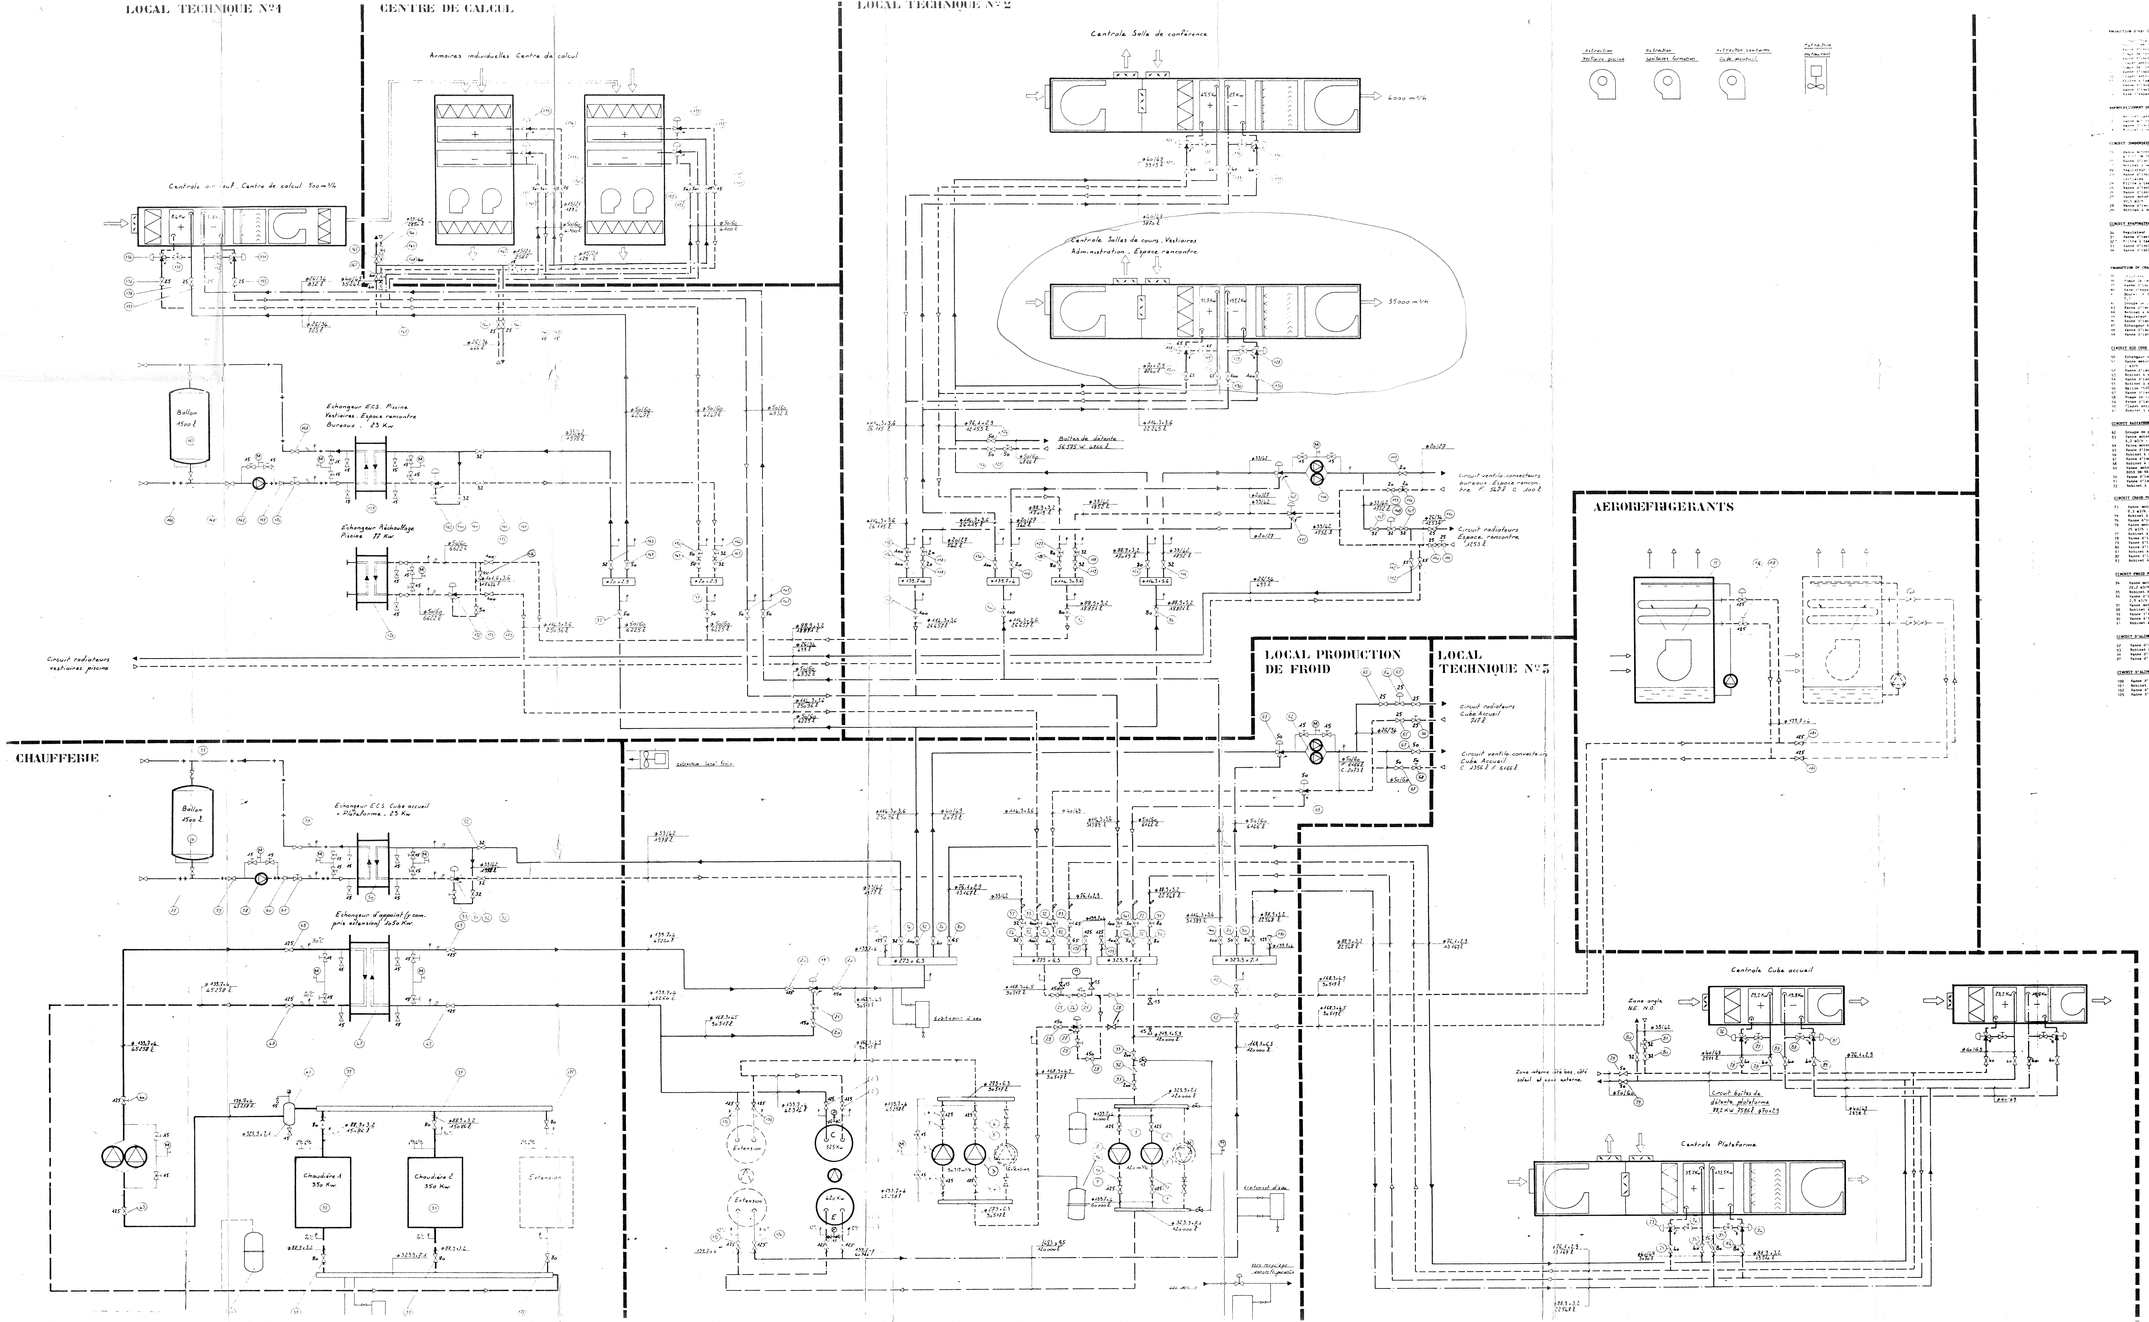

INTERTECHNIQUE

Concepteur et be éxécution

OET
49, Rue Marc Viéville
93340 Villemomble
Tél : (1) 48.54.45.85

28

Installateur

DANTO ROGEAT
Entreprise
26 rue Victor Lagrange
69007 LYON
Tél : 78.69.81.03 04-72-72-23-00

ETAT EXISTANT