






**SALLES DE COURS, PLAN DU NIVEAU**  
 33.05 ncf  
 VESTIAIRES

**SALLES DE COURS VESTIAIRES**  
 321


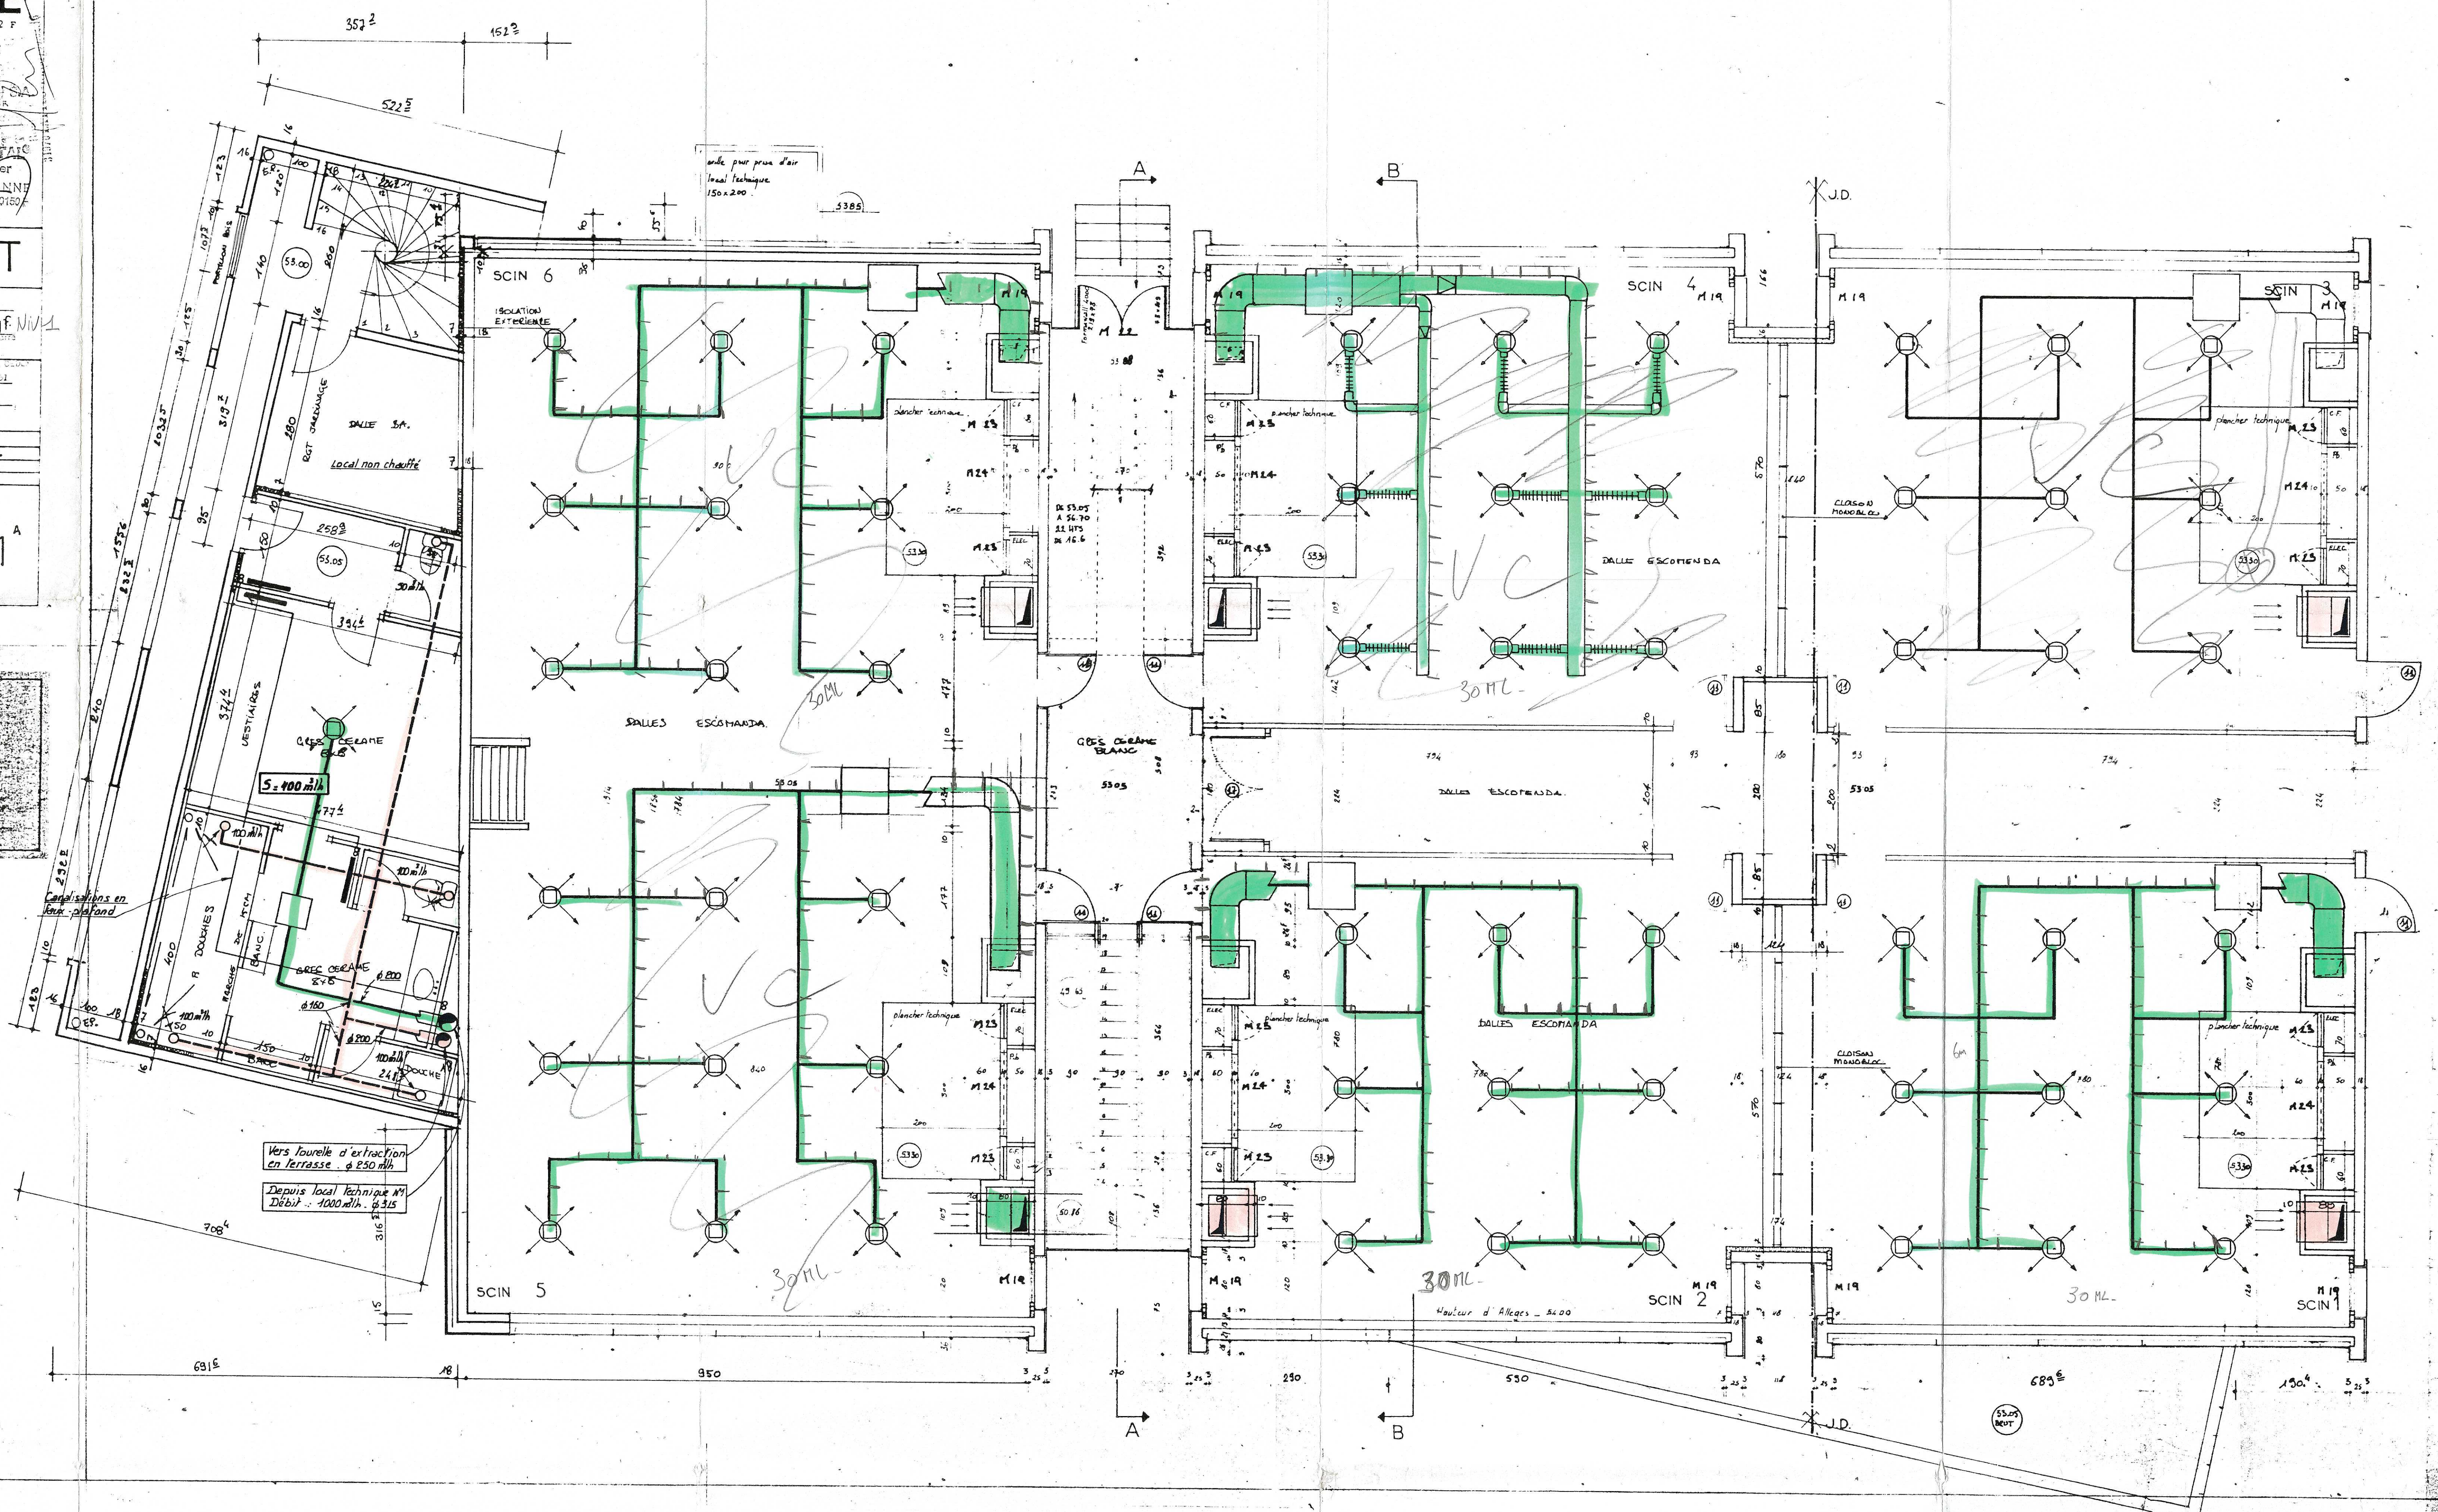

- 6 départ de gaine V.
- 45 Boucles de soufflage
- 150 ml de gaine de soufflage
- 20 ml de gaine de reprise.