Serrurerie AGRANIER
S.A.R.L.
80 et 81, Route de Montpellier
34200 SETE Tél. 48.62.55

S.A. ARTY Alain
MENUISIER
Z.I. Route de Lodève
34990 JUVIGNAC - T. (67) 75-11-35

ASCENSEURS SORET
SERVICE COMMERCIAL

INTERTECHNIQUE

ENTREPRISE
DAYNES & FILS

CLEVER EQUIPEMENT
8, Rue du Marvar
C.E. 1434
91019 EVRY CEDEX
Tél. 077.90.40

MAURIN - 34970 LATTES

Tél. (67) 70-01-27

34000 MONTPELLIER

AMT

HALL DE RENCONTRE _ PLAN DU NIVEAU 4965ngf

ADOPTE LE 15/10/84

HALL DE RENCONTRE

Amphi

N° AFF. A0 81
DATE : 18.6.84
ECHELLE 1/50
VERIF.

N° du PLAN 330

plalot S.A.
Clos des Entreprises
Allée Paysagère
MAURIN
34970 LATTES

NOMENCLATURE DES MENUISERIES BOIS
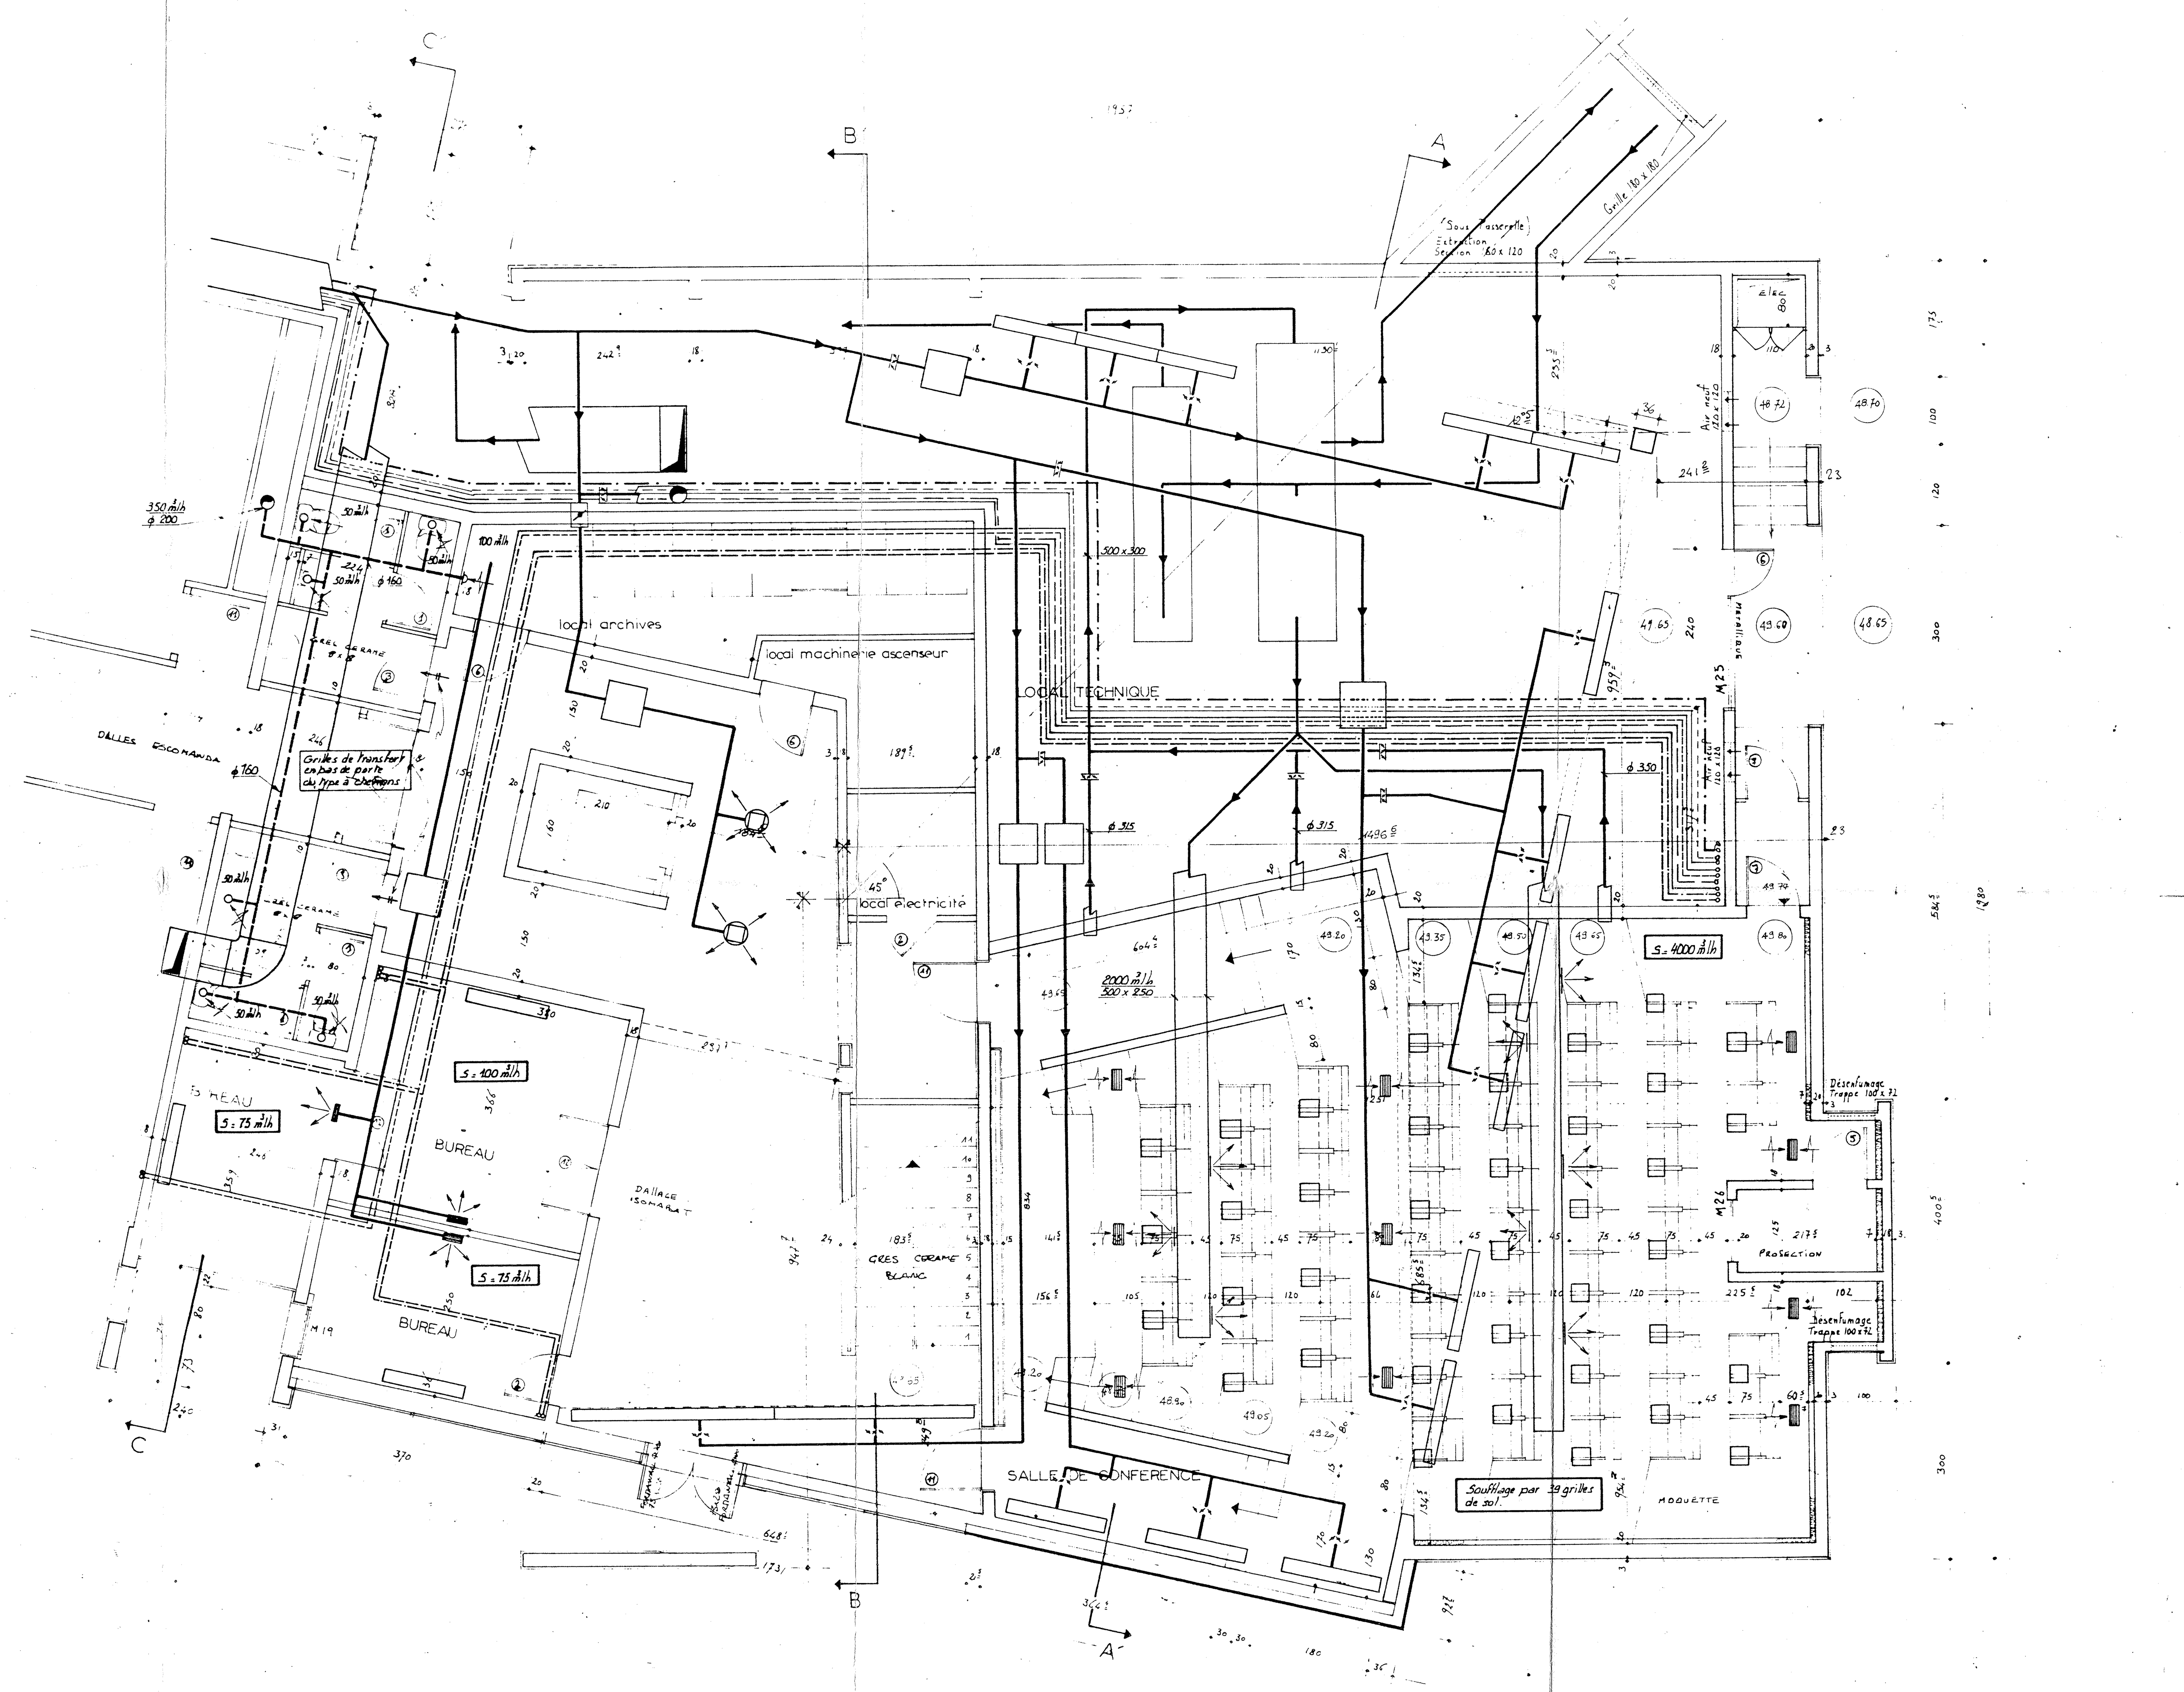
B 70 PR1 E2 1	B 90 PR1 E3 10
B 70 PR1 E3 2	B 90 PR1 E3 CF 1/2 h... 11
B 80 PR1 E1 3	B140 PR1 E3 12
B 80 PR1 E2 4	B140 PR1 E3 CF 1/2 h... 13
B 80 PR1 E3 5	B140 PR1 E3 CF 1/2 h AP 14
B 80 PR1 E3 CF 1/2 h... 6	B160 PR1 E3 15
B 80 PR1 E3 CF 1/2 h AP 7	B160 PR1 E4 16
B 90 PR1 E1 8	B180 PR1 E3 CF 1/2 h... 17
B 90 PR1 E2 9