


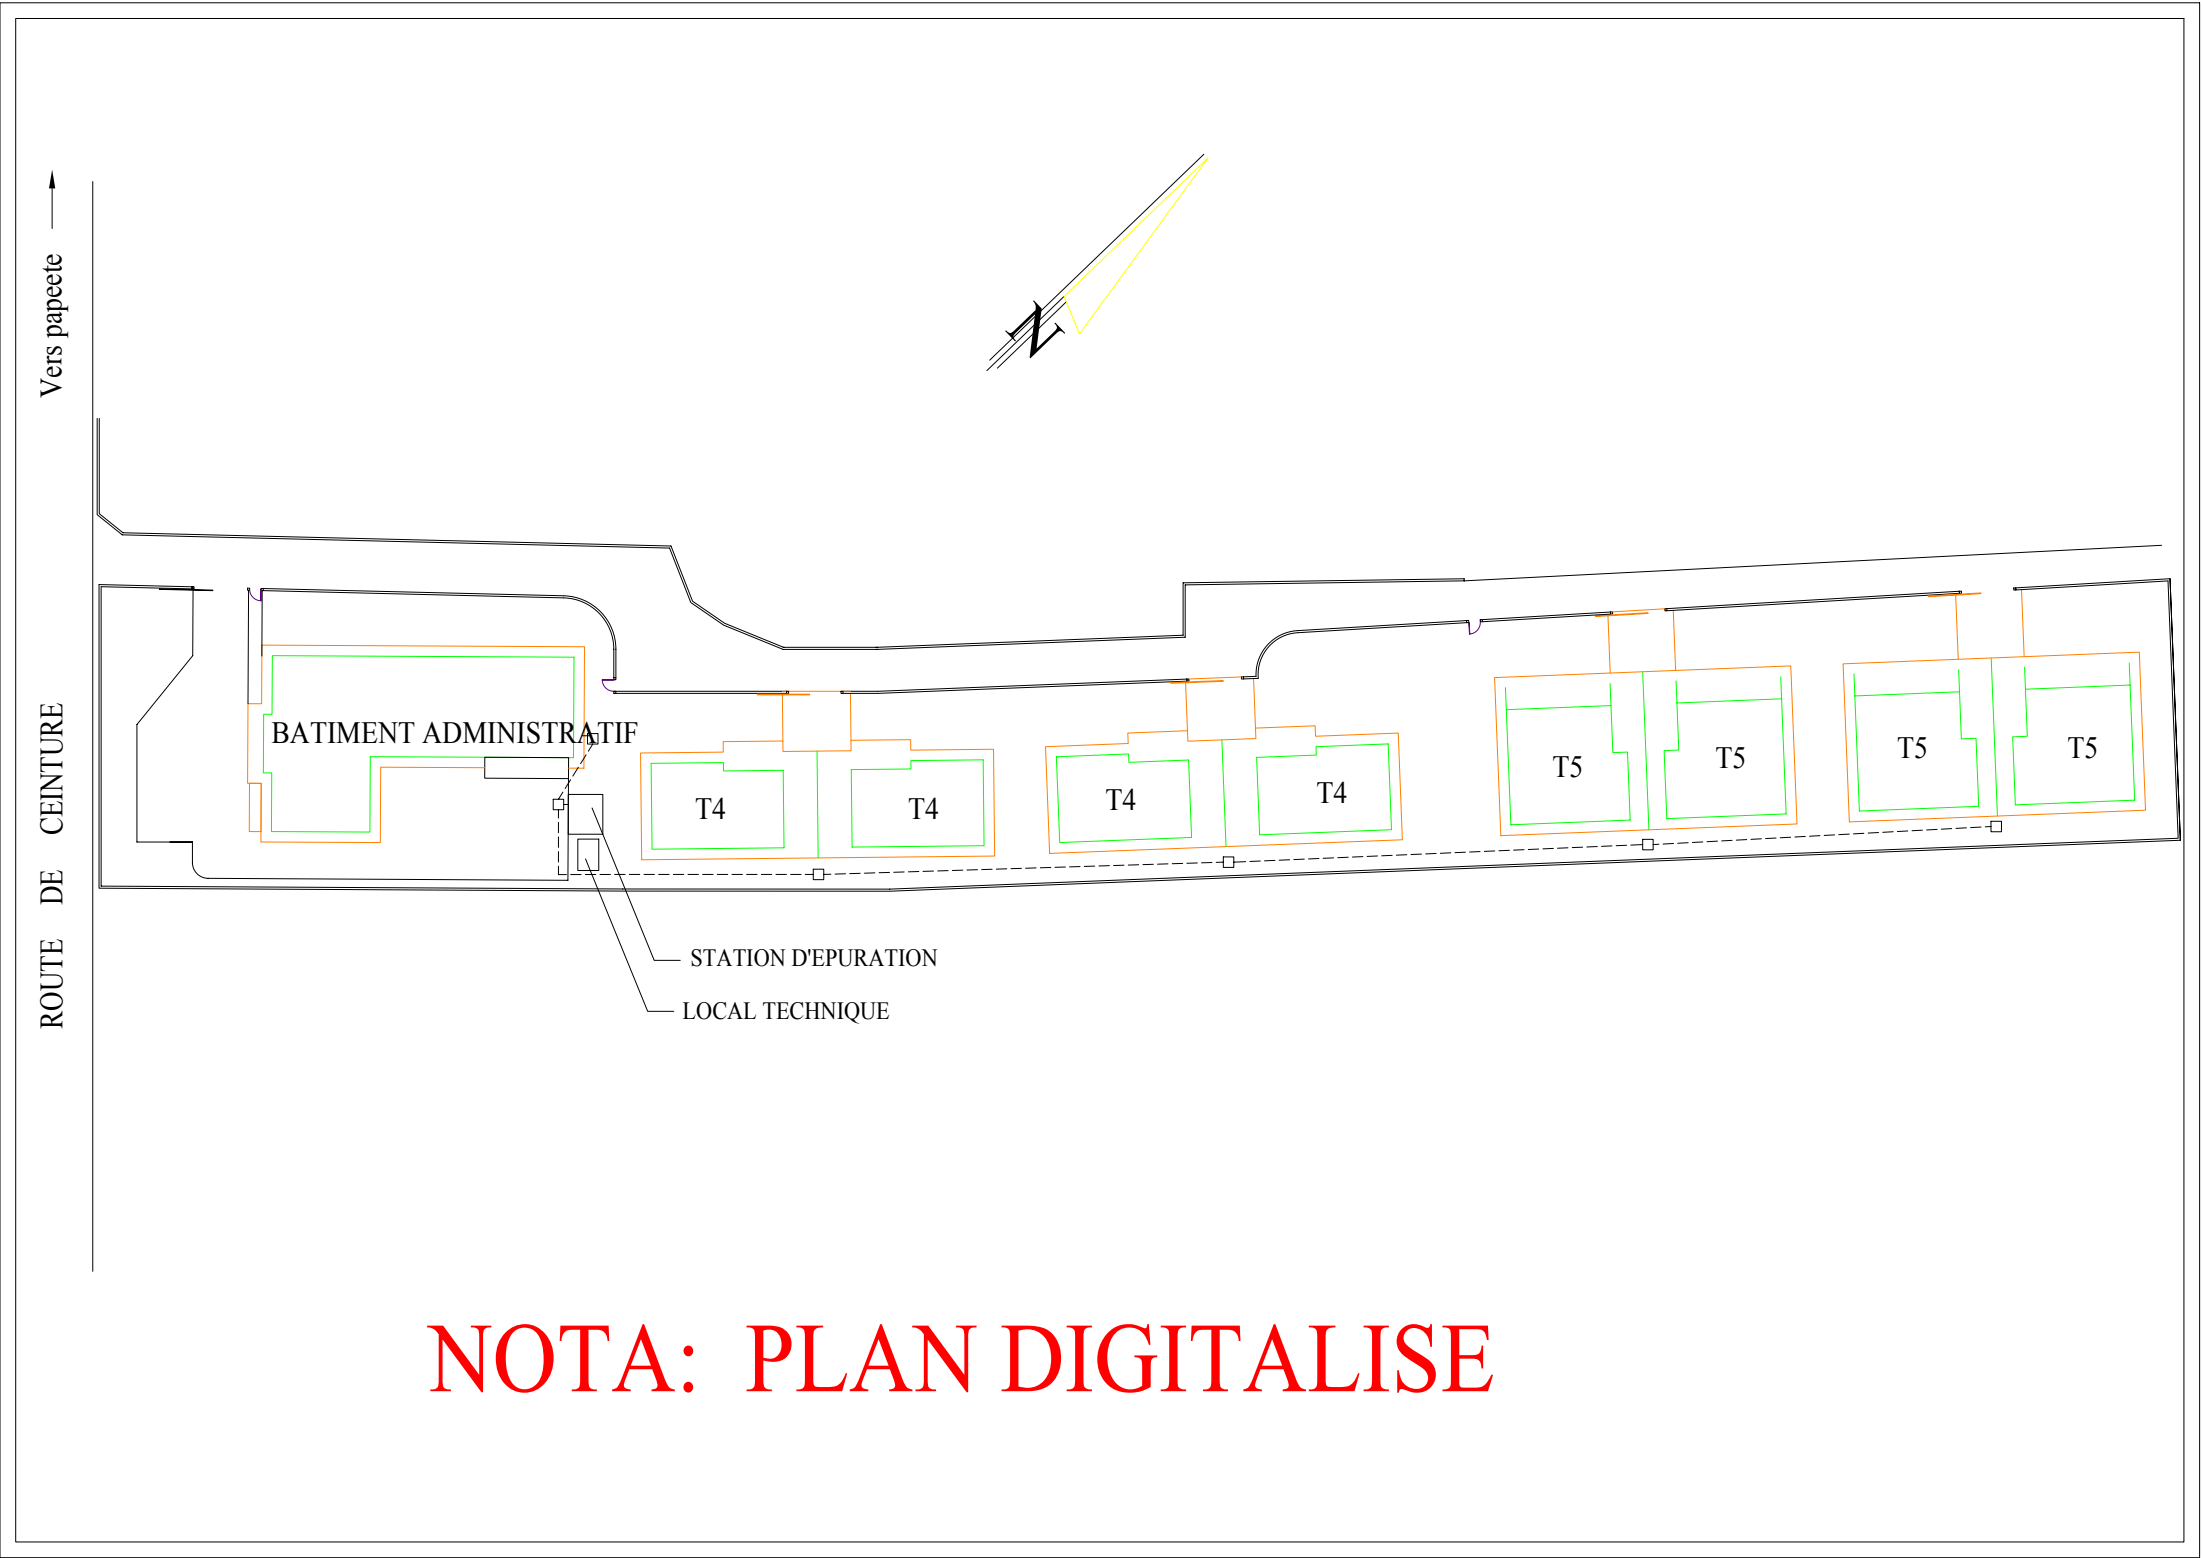

NOTA: PLAN DIGITALISE



PLAN DE SITUATION

Le plan de situation ne constitue pas un titre de propriété

Centré sur la parcelle: AE-222, AE-223, AE-224

Ile : Tahiti
Commune : PAEA
Com. Associée : --




Echelle: 1/5 000

0 25 50 100 150 200 250 Mètres

Pour le Ministre et par délégation,
le Directeur des Affaires Foncières
Cadastre au 15/12/2021



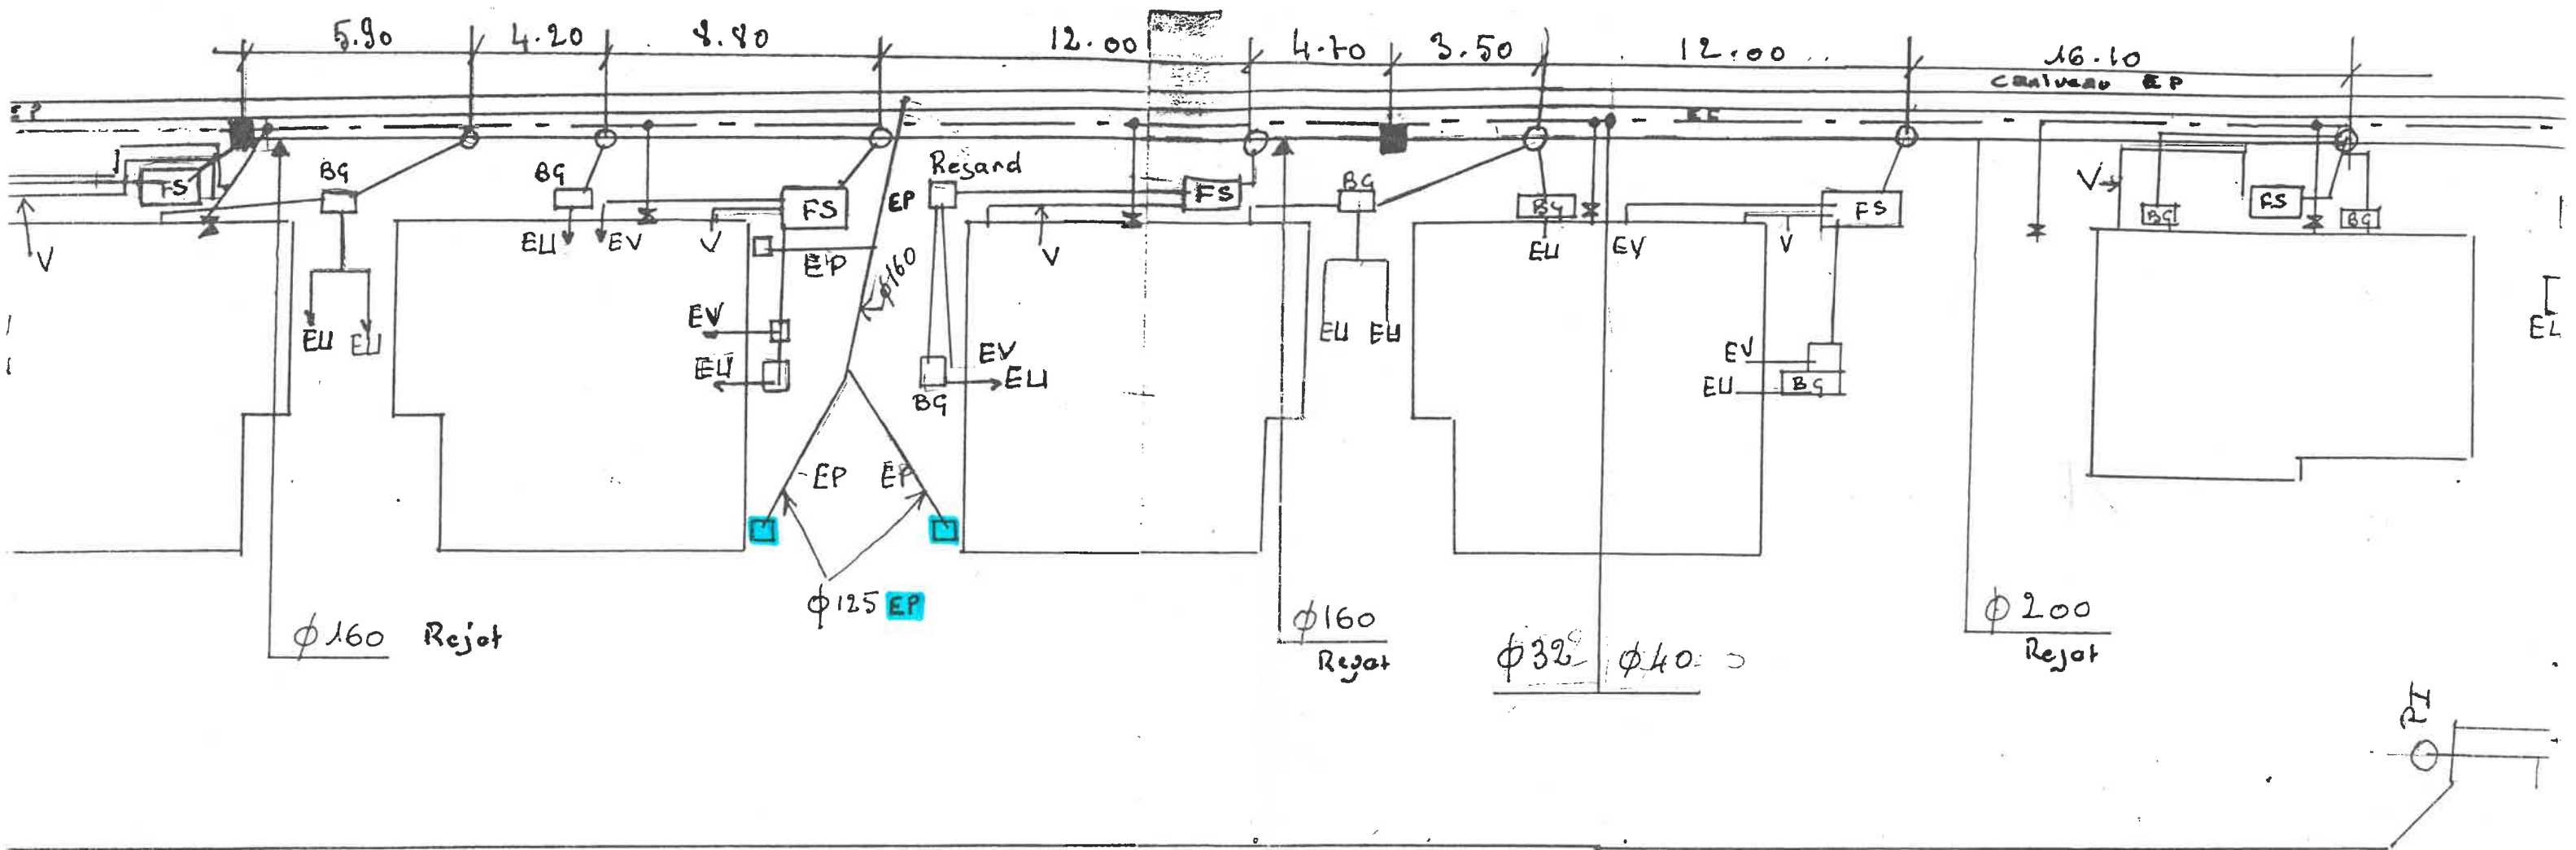

Gendarmerie de PAEA

Robinet Poissage

MACHINE A Laver

Chaudiere eau Solaire

Cuisine

Lavabos

LOGEMENT F5

Droit
Plan Type

DOUCHE

WC

WC

Lavabos

DOUCHE

Gendarmerie de PAEA

Robinet Poissage

LAVABOS

DOUCHE

WC

LOGEMENT F5

Gauche
Plan Type

CHAUDIERE EAU SOLAIRE


CUISINE


LAVABOS

WC


DOUCHE

MACHINE A Laver

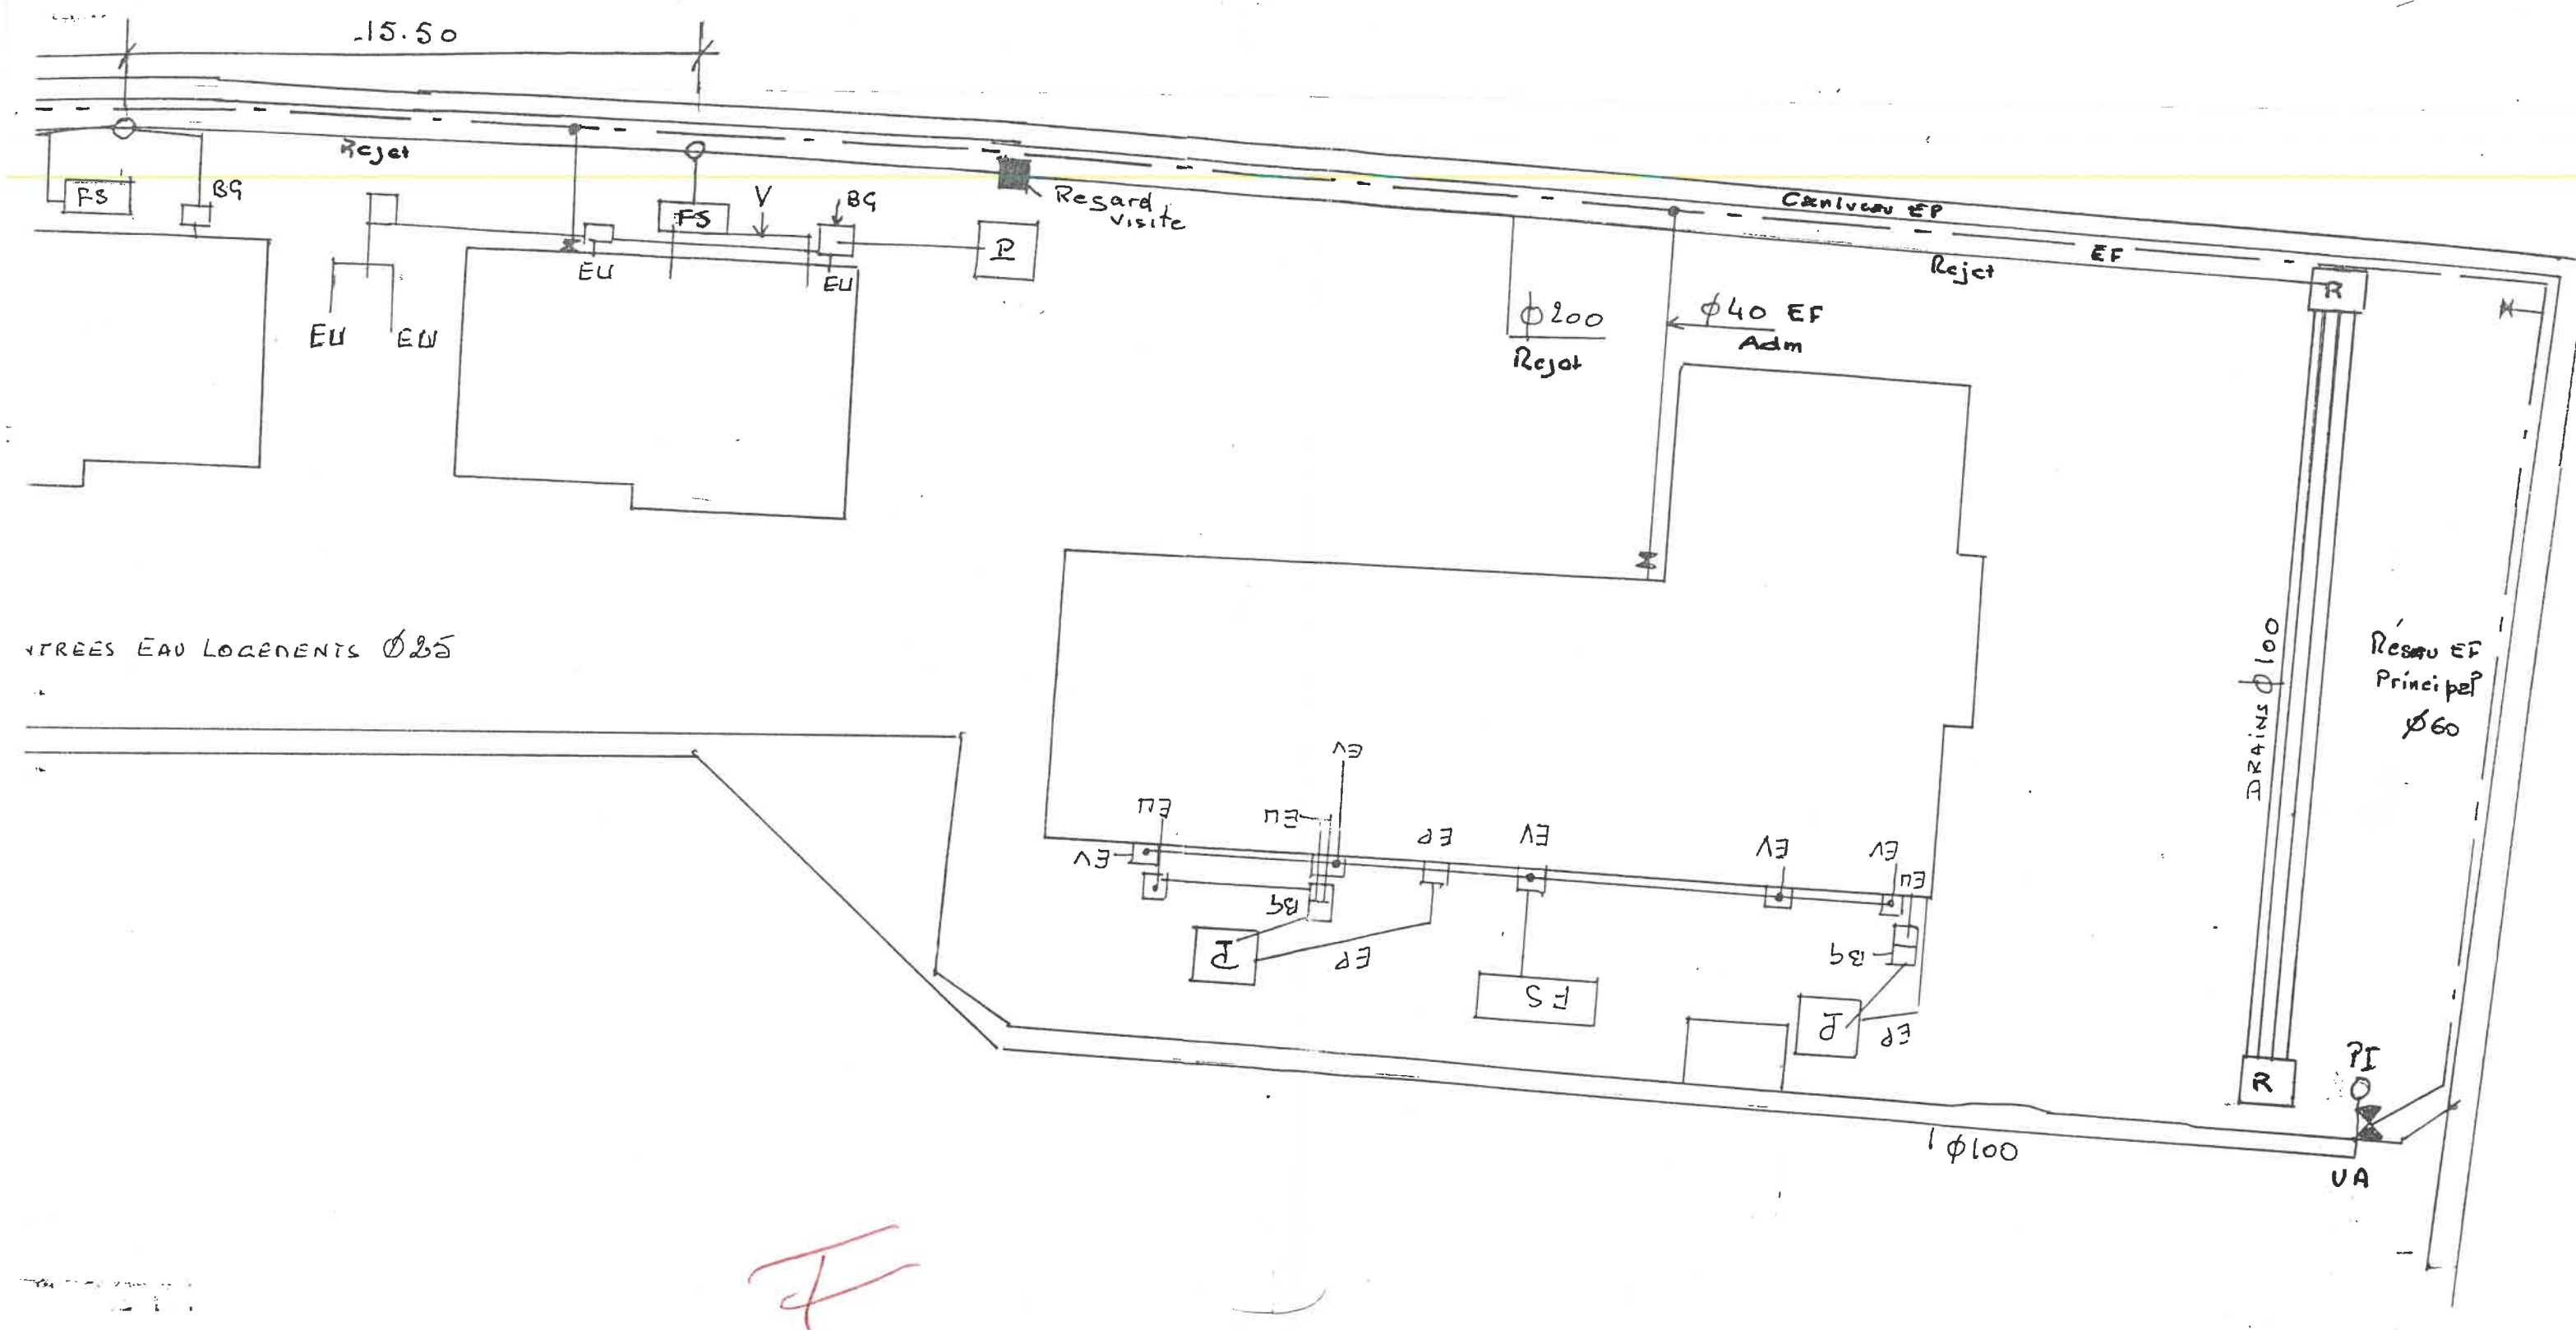

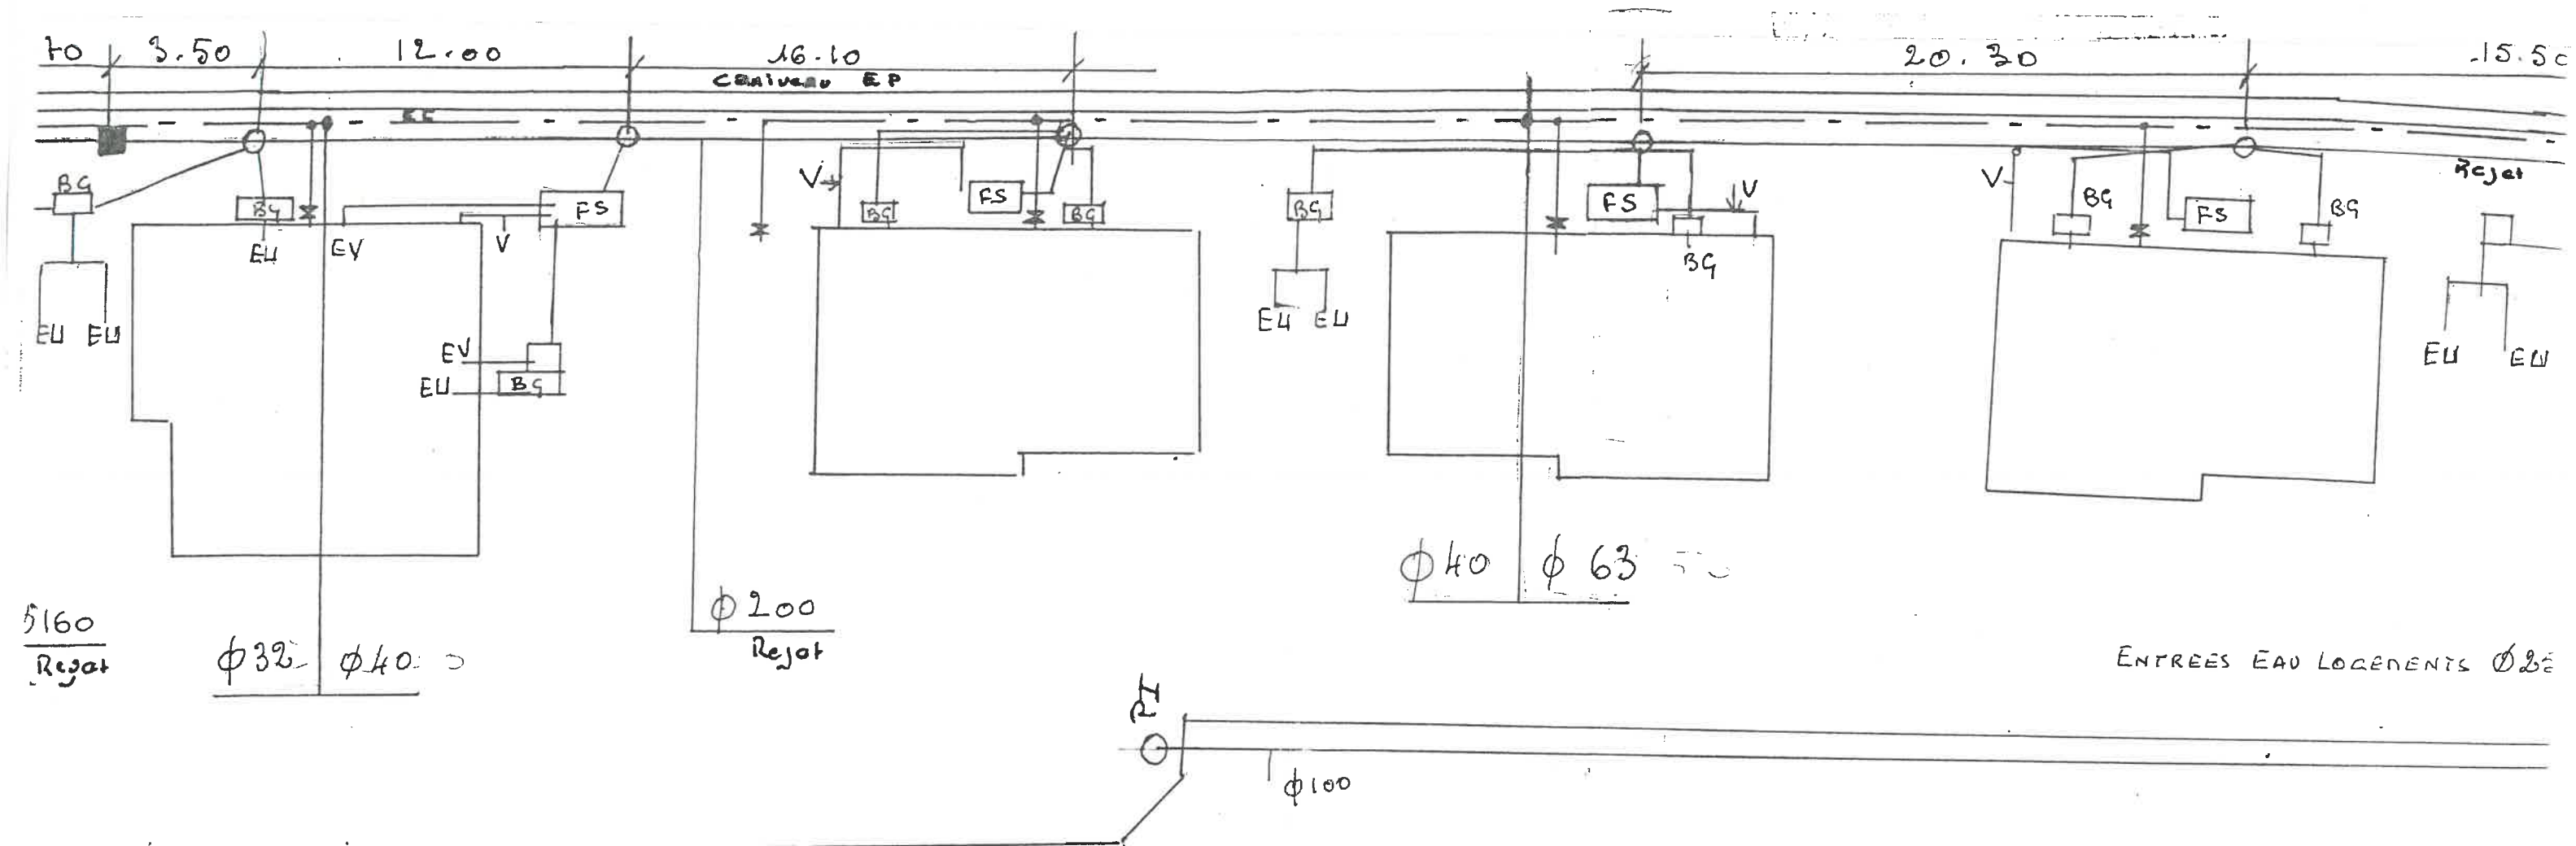

Gondermaria de PAEA

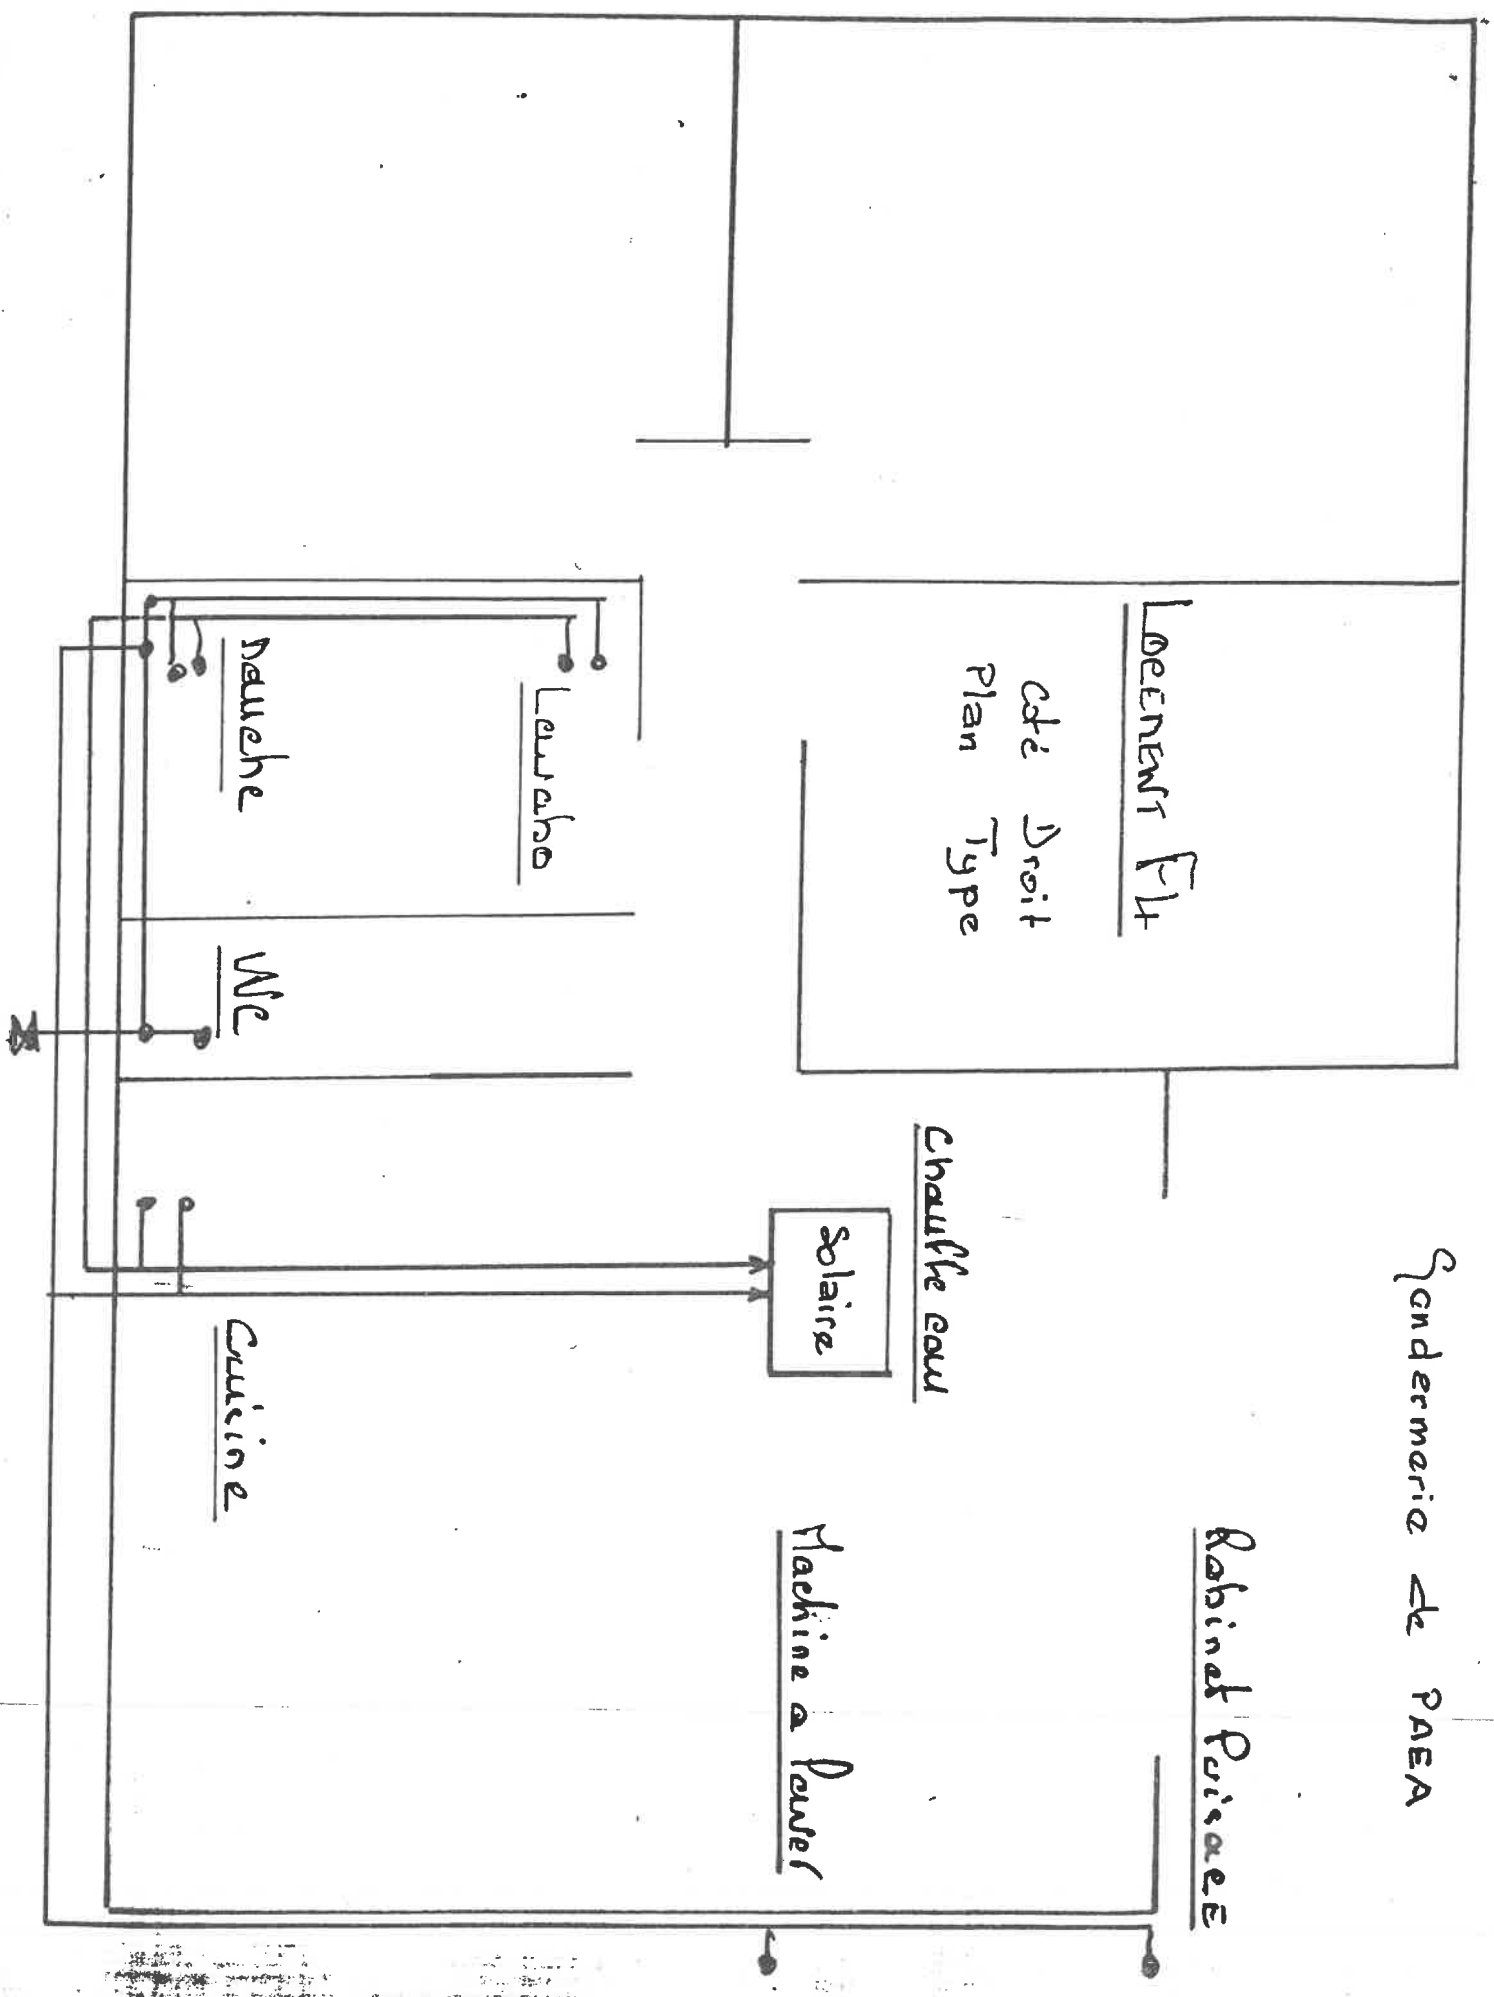

Gondermaria de PAEA

