

Récépissé de DT
Récépissé de DICT

Au titre du chapitre IV du titre V du livre V (partie réglementaire) du Code de l'environnement
et de la section 12 du chapitre IV du titre III du livre V de la 4ème partie (partie réglementaire) du Code du travail

(Annexe 2 de l'arrêté du 15 février 2012 modifié - NOR : DEVP1116359A)

Destinataire

- ☒ Récépissé de DT
☐ Récépissé de DICT
☐ Récépissé de DT/DICT
conjointe

Dénomination
Numéro / Voie
Code postal / Commune
Pays

DREAL PAYS DE LOIRE
TSA 70011
69134 DARDILLY CEDEX
France

N° consultation du téléservice : 2026052003021DE9

Référence de l'exploitant : 2621050388.262101RDT02

N° d'affaire du déclarant : RN171_Ecran Trefféac

Personne à contacter (déclarant) : ROUILLE Cyprien

Date de réception de la déclaration : 20/05/2026

Commune principale des travaux : 44570 TRIGNAC

Adresse des travaux prévus : Trignac

Coordonnées de l'exploitant :

Raison sociale : RTE GMR ATLANTIQUE

Personne à contacter : Appui Relation Tiers

Numéro / Voie : 4 RUE DU BOIS FLEURI

Lieu-dit / BP :

Code Postal / Commune : 44200 NANTES

Tél. : +33240802100

Fax :

Éléments généraux de réponse

- ☐ Les renseignements que vous avez fournis ne nous permettent pas de vous répondre. La déclaration est à renouveler. Précisez notamment :
☐ Les réseaux/ouvrages que nous exploitons ne sont pas concernés au regard des informations fournies. Distance > à : _____ m
☒ Il y a au moins un réseau/ouvrage concerné de catégorie (voir liste des catégories au verso) : EL Autres informations :

Modification ou extension de nos réseaux / ouvrages

Modification ou extension de réseau/ouvrage envisagée dans un délai inférieur à 3 mois : _____

☐ Réalisation de modifications en cours sur notre réseau/ouvrage.

Veuillez contacter notre représentant : _____

Tél. : _____

NB : Si nous avons connaissance d'une modification du réseau/ouvrage dans le délai maximal de 3 mois à compter de la consultation du téléservice, nous vous en informons.

Emplacement de nos réseaux / ouvrages

☒ Plans joints : Références : Echelle (1) : Date d'édition (1) : Sensible : Prof. règl. mini (1) : Matériau réseau (1) :
NB : La classe de précision A, B ou C figure dans les plans. _____ cm _____ cm

☐ Réunion sur chantier pour localisation du réseau/ouvrage : ☐ Date retenue d'un commun accord : _____ à _____
ou ☐ Prise de RDV à l'initiative du déclarant (date du dernier contact non conclusif : _____)

☒ Votre projet doit tenir compte de la servitude protégeant notre ouvrage.

☐ (cas d'un récépissé de DT) Vous devez prévoir des investigations complémentaires à notre charge (hors cas d'exemption prévus dans la réglementation) (2)

☐ Des branchements non cartographiés sont présents. Ils sont soit pourvus d'affleurants visibles et rattachés à un réseau principal souterrain identifié dans les plans joints, soit munis de dispositifs automatiques supprimant tout risque en cas d'endommagement (2)

(1) : facultatif si l'information est fournie sur le plan joint (2) pour les tronçons et branchements non cartographiés en classe A, prévoir des clauses techniques et financières particulières dans le marché

Recommandations de sécurité

Les recommandations techniques spécifiques suivantes sont à appliquer, en fonction des risques liés à l'utilisation des techniques de travaux employées :
Les recommandations techniques spécifiques suivantes sont à appliquer, en fonction des risques liés à l'utilisation des techniques de travaux employées : voir commentaires

Rubriques du guide technique relatives à des ouvrages ou travaux spécifiques : Chapitres 5 et Chapitre 8 relatifs au réseau électrique

Pour les exploitants de lignes électriques : si la distance d'approche a été précisée, indiquez si la mise hors tension est : ☐ possible ☒ impossible

Mesures de sécurité à mettre en œuvre : Voir commentaires

Dispositifs importants pour la sécurité :

Cas de dégradation d'un de nos ouvrages

En cas de dégradation d'un de nos ouvrages, contactez nos services au numéro de téléphone suivant : 0240802100

Pour toute anomalie susceptible de mettre en cause la sécurité au cours du déroulement du chantier, prévenir le service départemental d'incendie et de secours (par défaut le 18 ou le 112) : SDIS de la Loire-Atlantique 0228098100

Responsable du dossier

Nom : CHAUVEAU Florian

Désignation du service : _____

Tél : _____

Signature de l'exploitant ou de son représentant

Nom : CHAUVEAU Florian

Signature : _____

Date : 20/05/2026 Nombre de pièces jointes, y compris les plans : 4

PIÈCES JOINTES DU RÉCÉPISSÉ

Nous vous invitons à prendre connaissance des pièces jointes en cliquant sur le(s) lien(s) ci-dessous :

Annexe_C_documents-joints_LA.pdf

SHA-256 c8643f4ef42781f19f789b1312570e16e07237e4582b280d1ac5c7c45d02358a

https://utilisateurs.protys.fr/download/213/3578654cbc2c40d7a679447790445651_139217817/Annexe_C_documents-joints_LA.pdf

Lire_et_comprendre_un_plan_LA_RTE.pdf

SHA-256 9cb532cd8d2230ef96ec9a638a9d780e36575db2460891bd726e7dd6e0d816ef

https://utilisateurs.protys.fr/download/214/a210000213a34de9b7b29211d4a17e9b_139218339/Lire_et_comprendre_un_plan_LA_RTE.pdf

2026052003021DE9-RTE-20260520-120802-RTE.pdf

SHA-256 53a1a129b5f43f541bdaa9ef977915f00665c6953ba3789cddc628c434499efd

<https://utilisateurs.protys.fr/download/ms-pjv/0768da4373d343689e1477fbcd86af82/2026052003021DE9-RTE-20260520-120802-RTE.pdf>

225kV_NO_1_GUERSAC-ST-NAZAIRE_-_PL_20_a_21.pdf

SHA-256 f4121c418d67453601b71b2eb62929a077e91212af8290c58eb6a0c5fdb5db6

https://utilisateurs.protys.fr/download/ms-pjv/973db96cb19e4e24baf2e3b6c9f0c972/225kV_NO_1_GUERSAC-ST-NAZAIRE_-_PL_20_a_21.pdf

De: echangesv2@prod.protys.fr

A: dreal-pdl-d@demat.sogelink.fr

Objet: Notification 2026052003021DE9 - 44570 - TRIGNAC - Trignac

Protys

Un document vous est adressé via PROTYS.fr

Madame, Monsieur,

Vous trouverez en pièce jointe une notification dont les références sont reprises en objet.

Pour obtenir les pièces jointes rattachées à ce récépissé, vous devrez les télécharger via le(s) lien(s) suivant(s) :

- [Annexe C documents-joints LA.pdf](#)
- [Lire et comprendre un plan LA RTE.pdf](#)
- [2026052003021DE9-RTE-20260520-120802-RTE.pdf](#)
- [225kV_N0_1_GUERSAC-ST-NAZAIRE - PL 20 a 21.pdf](#)

Ce document vous est transmis grâce à PROTYS.fr

Vous en souhaitant bonne réception.

Cordialement,
L'équipe PROTYS

Ce message est généré automatiquement, il n'est pas possible de répondre à l'expéditeur.



Annexe C : Documents joints au récépissé Travaux à proximité d'une LA



Commentaires relatifs à la sécurité des Travaux au voisinage de lignes électriques aériennes HTB

ATTENTION ! DISTANCE DE SECURITE A RESPECTER

Lors de l'exécution des travaux, vous devez impérativement vous conformer :

- aux dispositions du Code du Travail articles R4534 - 107 et suivants qui définissent les règles de sécurité à observer pour tous les travaux à proximité d'ouvrages électriques sous tension,
- au Guide d'application de la réglementation relative aux travaux à proximité des réseaux (approuvé par arrêté du 27 décembre 2016) et composé de 3 Fascicules,
- à la norme NF C 18-510.

Important : les travaux ne peuvent être exécutés qu'après réception par l'entreprise du récépissé de la Déclaration d'Intention de Commencement de Travaux (DICT) Cerfa N°14435*02 et du profil en long si celui-ci a été demandé par l'entreprise maître d'ouvrage.

Les opérations ci-dessous ne peuvent être entreprises que dans la mesure où leurs modalités de réalisation ont été définies en accord avec RTE :

- travaux en élévation à moins de 5,00 m du câble.
- Terrassement à proximité des pieds de pylônes.
- Modifications des accès aux pylônes.
- Modifications du niveau du sol sous la ligne et au pied des pylônes.

Tous les mouvements possibles des pièces conductrices nues de l'ouvrage aérien doivent être pris en compte : le balancement (du au vent par exemple), les fouettements et les déplacements dus à la rupture accidentelle d'un organe ou à la dilatation ou rétractation des conducteurs.



Plantations d'arbres à proximité :

La réglementation en vigueur ne s'oppose pas à la réalisation de divers aménagements à proximité ou sous les lignes électriques dans la mesure où ces derniers respectent l'ensemble des distances réglementaires en vigueur, en particulier les normes de **l'Arrêté Technique Interministériel du 17 Mai 2001.**

Cependant, pour des raisons d'exploitation (interventions futures sur nos ouvrages), nous vous demandons de ne pas installer de fosses de plantations sous l'emprise des conducteurs de notre ligne aérienne « HTB ».

En tout état de cause, pour une ligne aérienne, nous vous informons que toute végétation sous ou à proximité de nos ouvrages aériens doit être distante de ceux-ci de **5 mètres minimum.**

Cette végétation sera systématiquement élaguée si elle ne respecte pas cette distance de sécurité.


Par mesure de précaution, afin d'éviter tout incident (amorçage, incendie...), nous vous recommandons de ne pas planter d'arbres susceptibles d'entamer cette distance arrivés à maturité.

Pour tout renseignement, n'hésitez pas à contacter nos équipes au n° indiqué sur le récépissé.


NOTA IMPORTANT : Il est indispensable que l'accès à nos supports pendant et après les travaux soit toujours maintenu.

En aucun cas les pylônes ne doivent être utilisés comme point d'appui ou moyen d'escalade.


Emprise de la ligne dans le plan vertical Art R4534-108 & 109 du code du travail

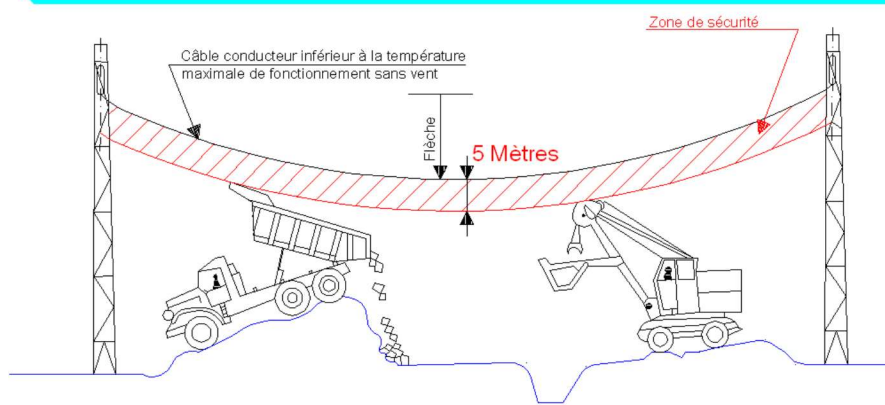

Emprise de la ligne dans le plan horizontal Art R4534-108 & 109 du code du travail

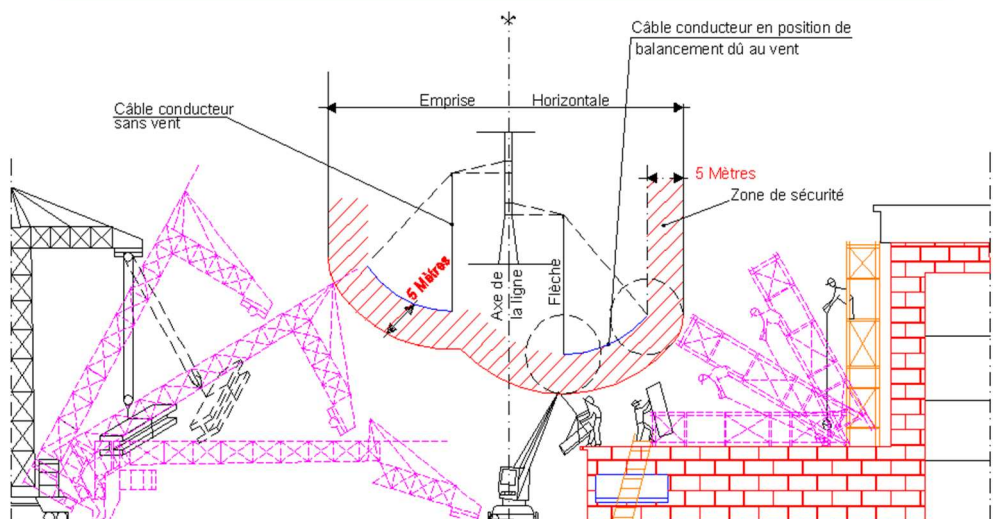

EXTRAIT D'UN PROFIL EN LONG D'UNE LIGNE AERIEENNE HTB

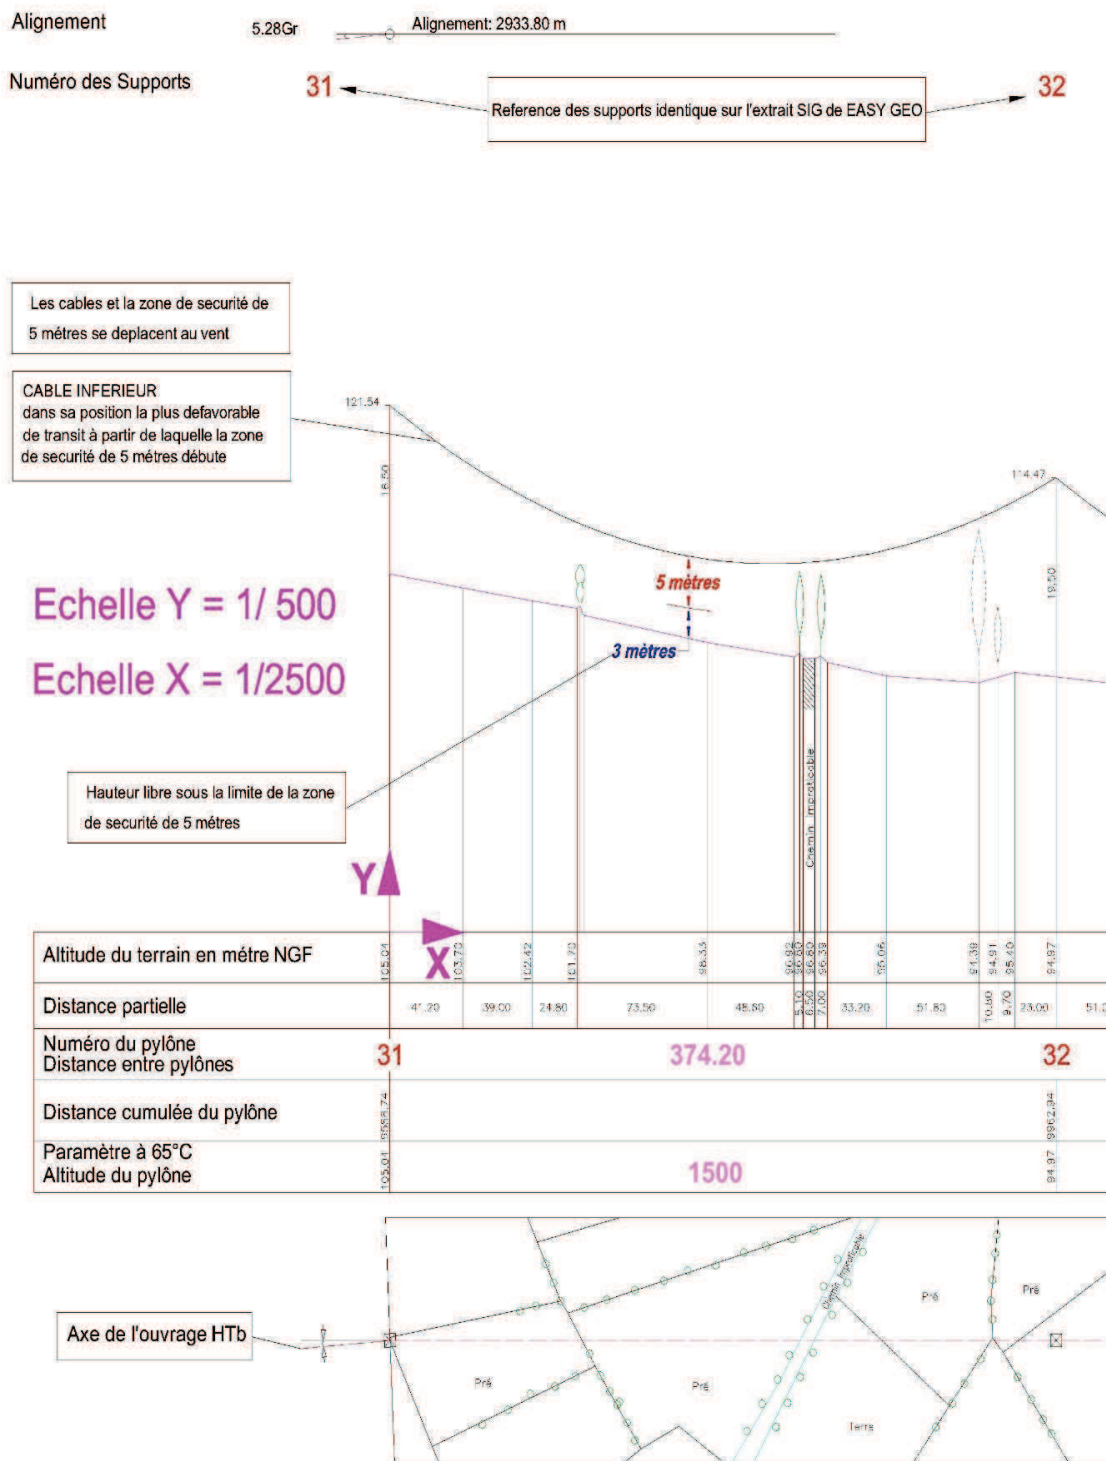

Le réseau
de transport
d'électricité



Réglementation
anti-endommagement


Lire, comprendre et imprimer
un plan RTE

Ce document présente les éléments de lecture et de compréhension
d'un plan de réseau électrique haute tension RTE
et permet de l'imprimer au format A4 en respectant l'échelle.

Vous avez reçu un **plan RTE au format AUTOCAD** et vous vous demandez comment l'imprimer au format A4

RIEN DE PLUS SIMPLE :

- 1 Allez dans Fichier, fonction « **Tracer** » de votre outil Autocad
- 2 Sélectionnez l'**imprimante**
- 3 Sélectionnez le format du papier « **A4 ISO** »
- 4 Sélectionnez « **fenêtre** »
- 5 Faites une fenêtre sur la **partie concernée par vos travaux** avec l'aide des repères A4 présents sur le plan RTE
- 6 Décochez la case « **à la taille du papier** » dans les paramètres
- 7 Sélectionnez le format d'échelle « **1 : 1** »
- 8 Cochez « **Centrer** »
- 9 Puis cliquez sur « **Imprimer** »

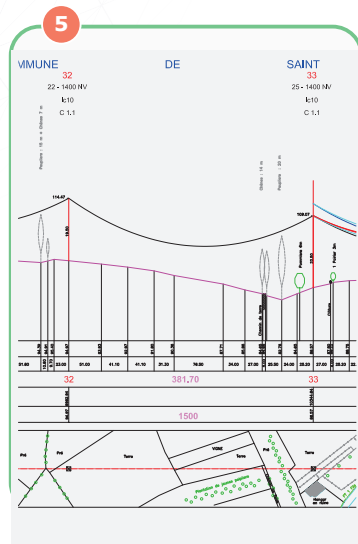



Vous avez reçu un **plan RTE au format PDF** et vous vous demandez comment l'imprimer au format A4

RIEN DE PLUS SIMPLE :

- 1 Zoomez sur la **zone travaux** que l'on veut imprimer
- 2 Allez dans Fichier, fonction « **Imprimer** »
- 3 Ensuite dirigez dans « **Autres options** » et choisissez « **vue active** »
- 4 Sélectionnez « **Taille réelle** »
- 5 Sélectionnez l'orientation « **portrait** »
- 6 Puis cliquez sur « **Imprimer** »

ATTENTION !

Il est impératif de vérifier l'échelle du plan imprimé par rapport aux cotations existantes.

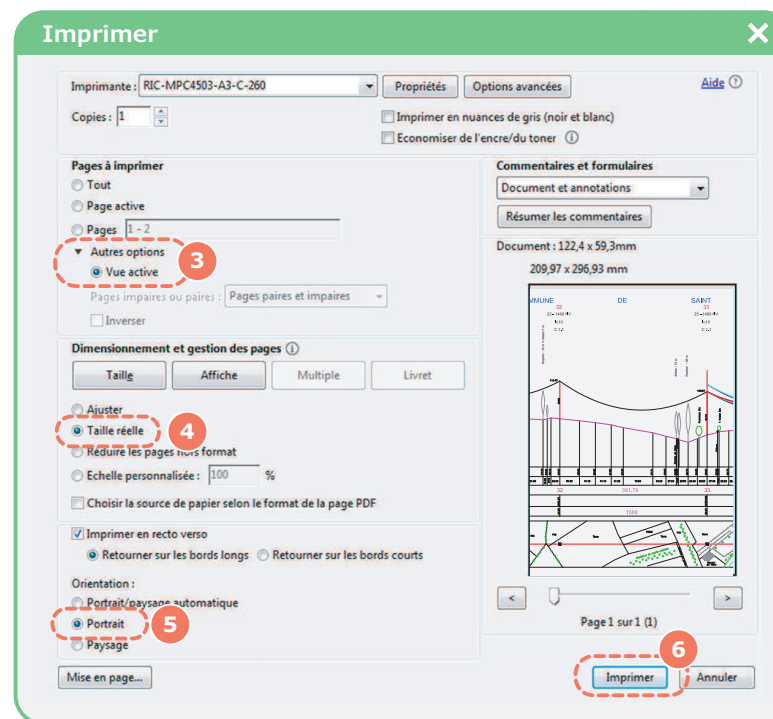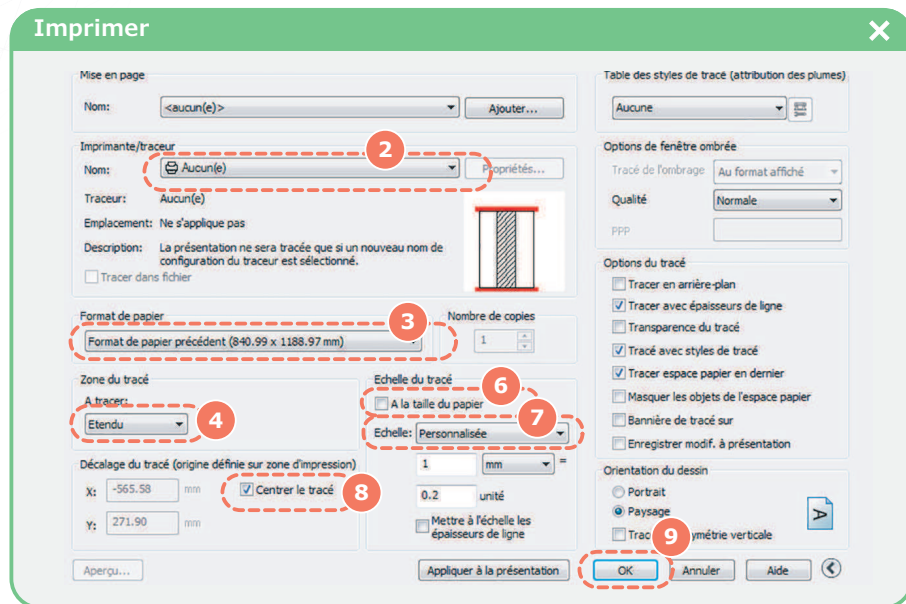



Légende des ouvrages électriques

CC	400kV	225kV	150 kV	90 kV	63 kV	<63 kV	Hors Tension
----	-------	-------	--------	-------	-------	--------	--------------

Site existant :		Poste électrique		Aérien Simple Terre
		Piquage		Aérien Multi Terre
		Autres fonction		Souterrain Simple Terre
				Souterrain Multi Terre
				Hors Tension


Le code couleur indique la tension maximale d'exploitation de l'ouvrage.


étiquettes			
Tronçon/liaisons	Code LIT		
Coordonnées	Longitude	[SCR 4326]	
	Latitude	[SCR 4326]	

Autres symboles :

	Support		Liaison Télécom
	Point levé		

Site décidé :		Poste électrique		Décidé
		Piquage		
		Autres fonction		

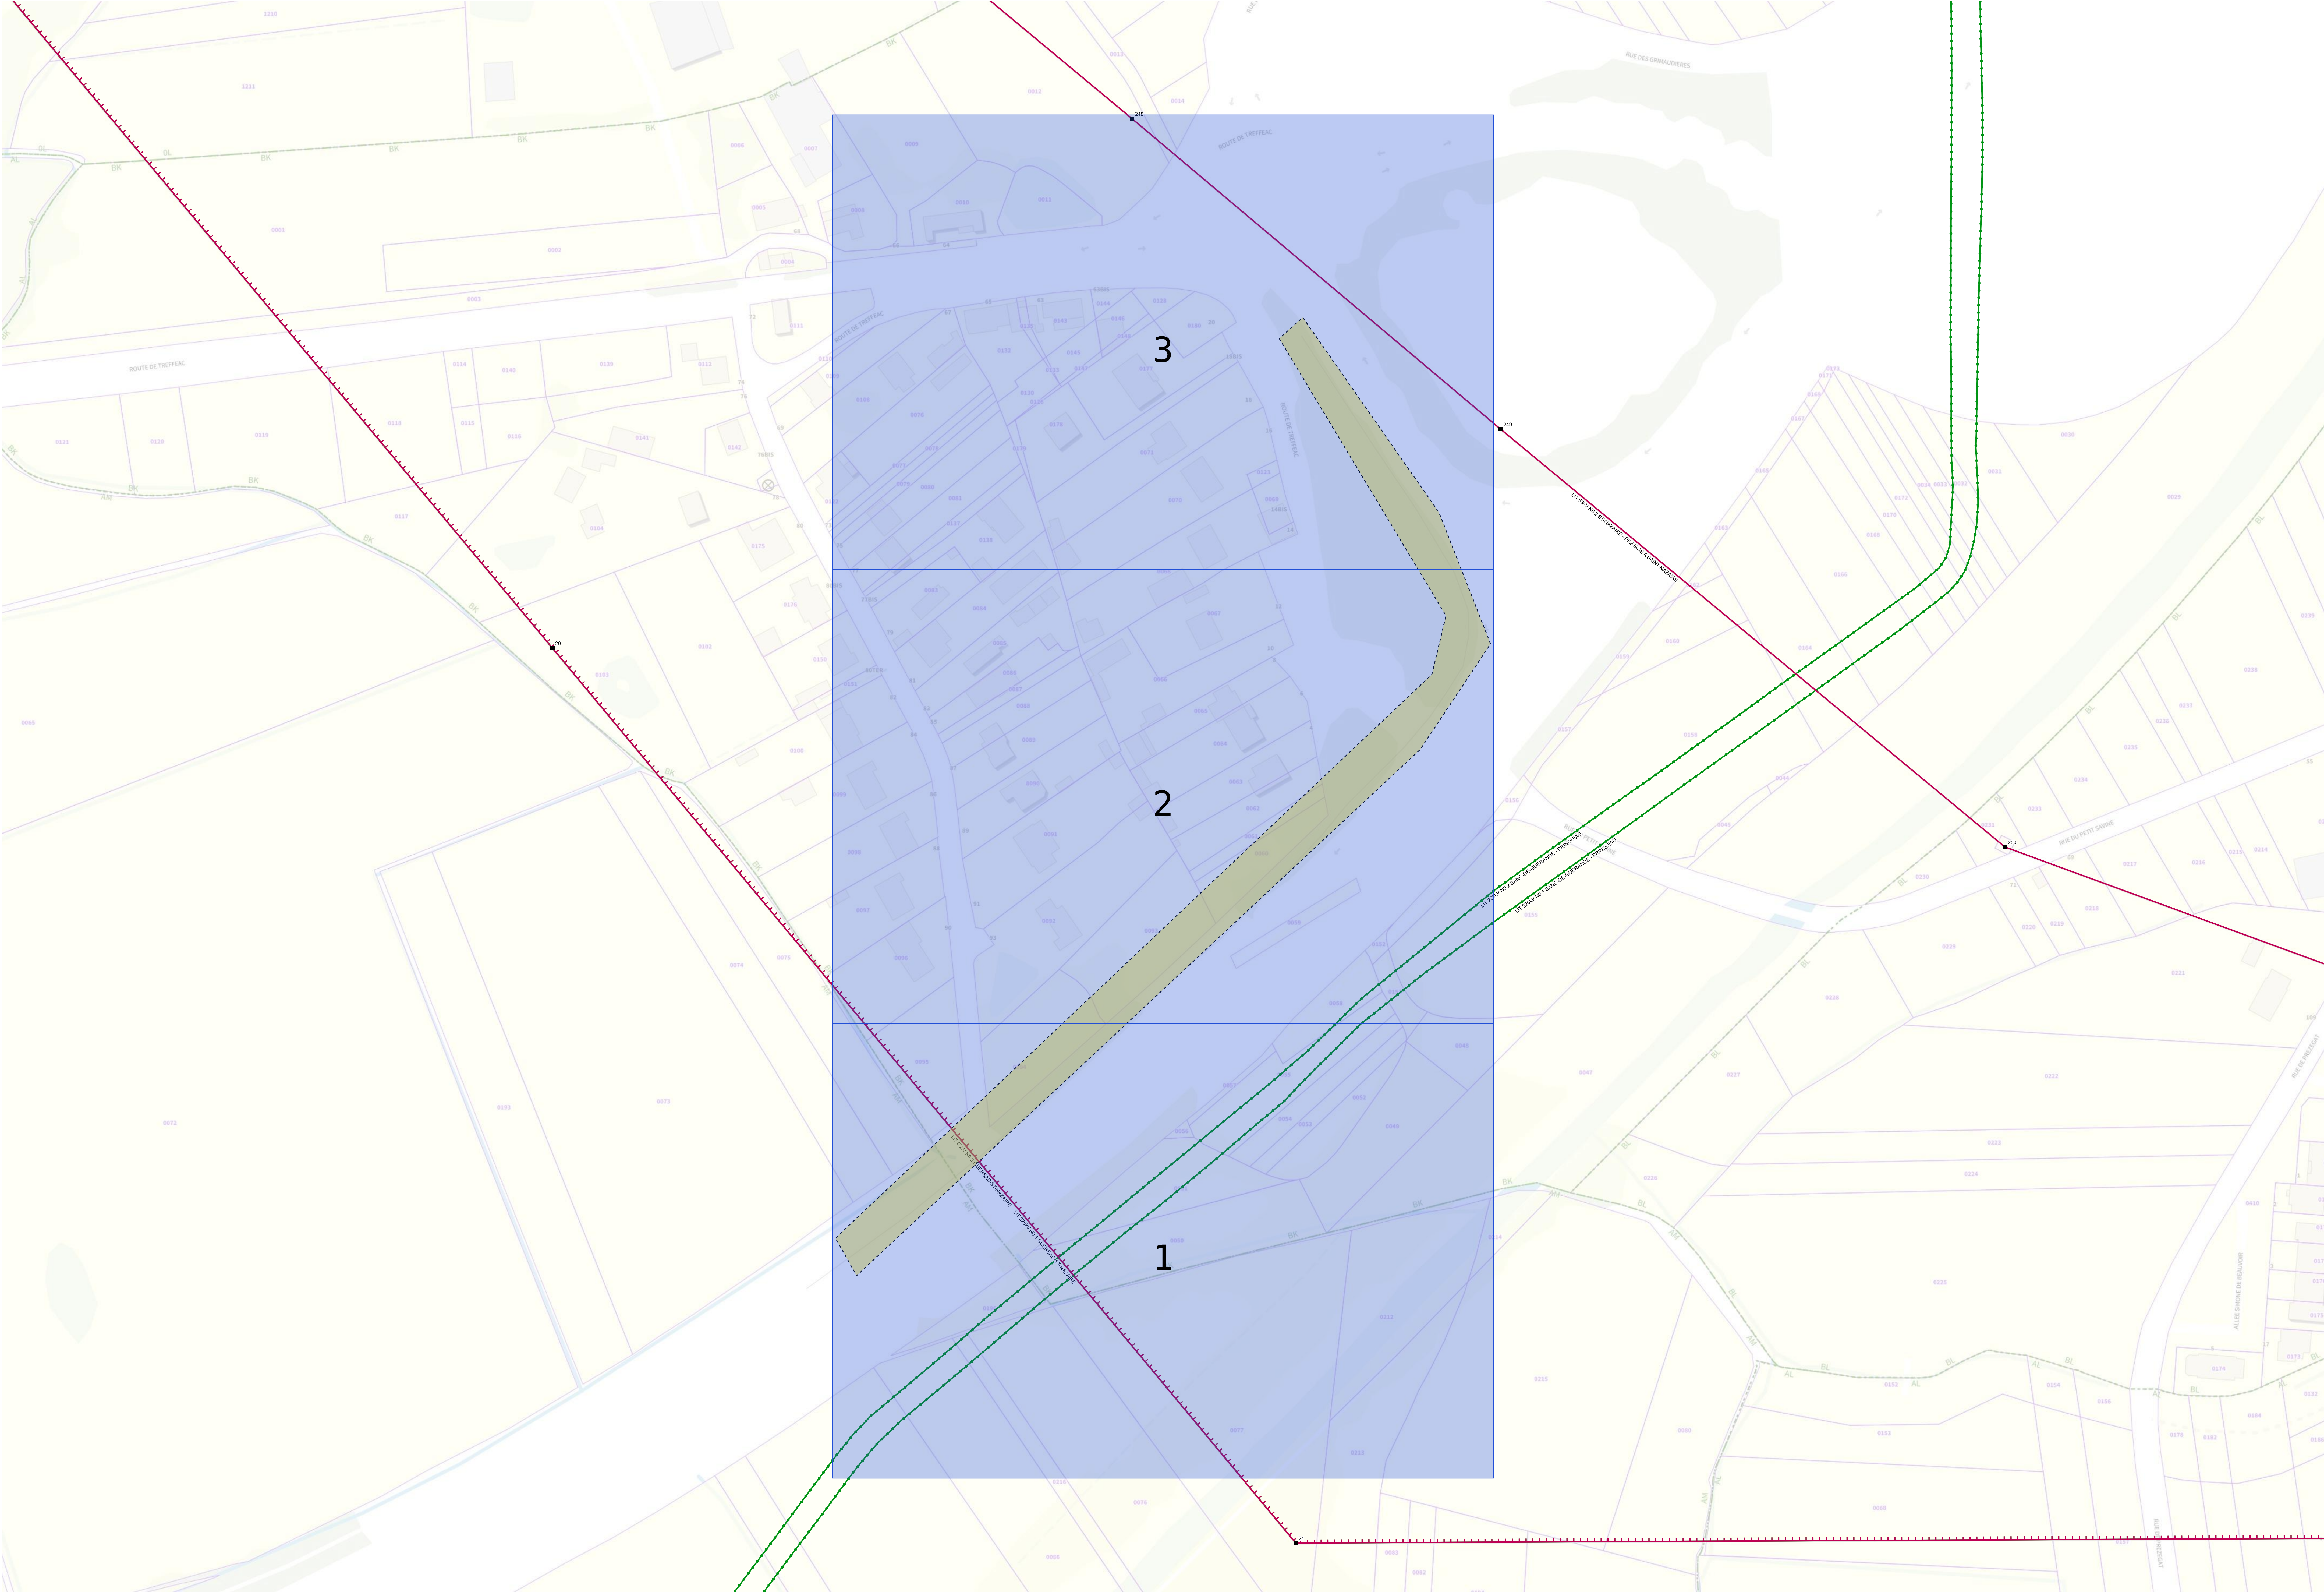

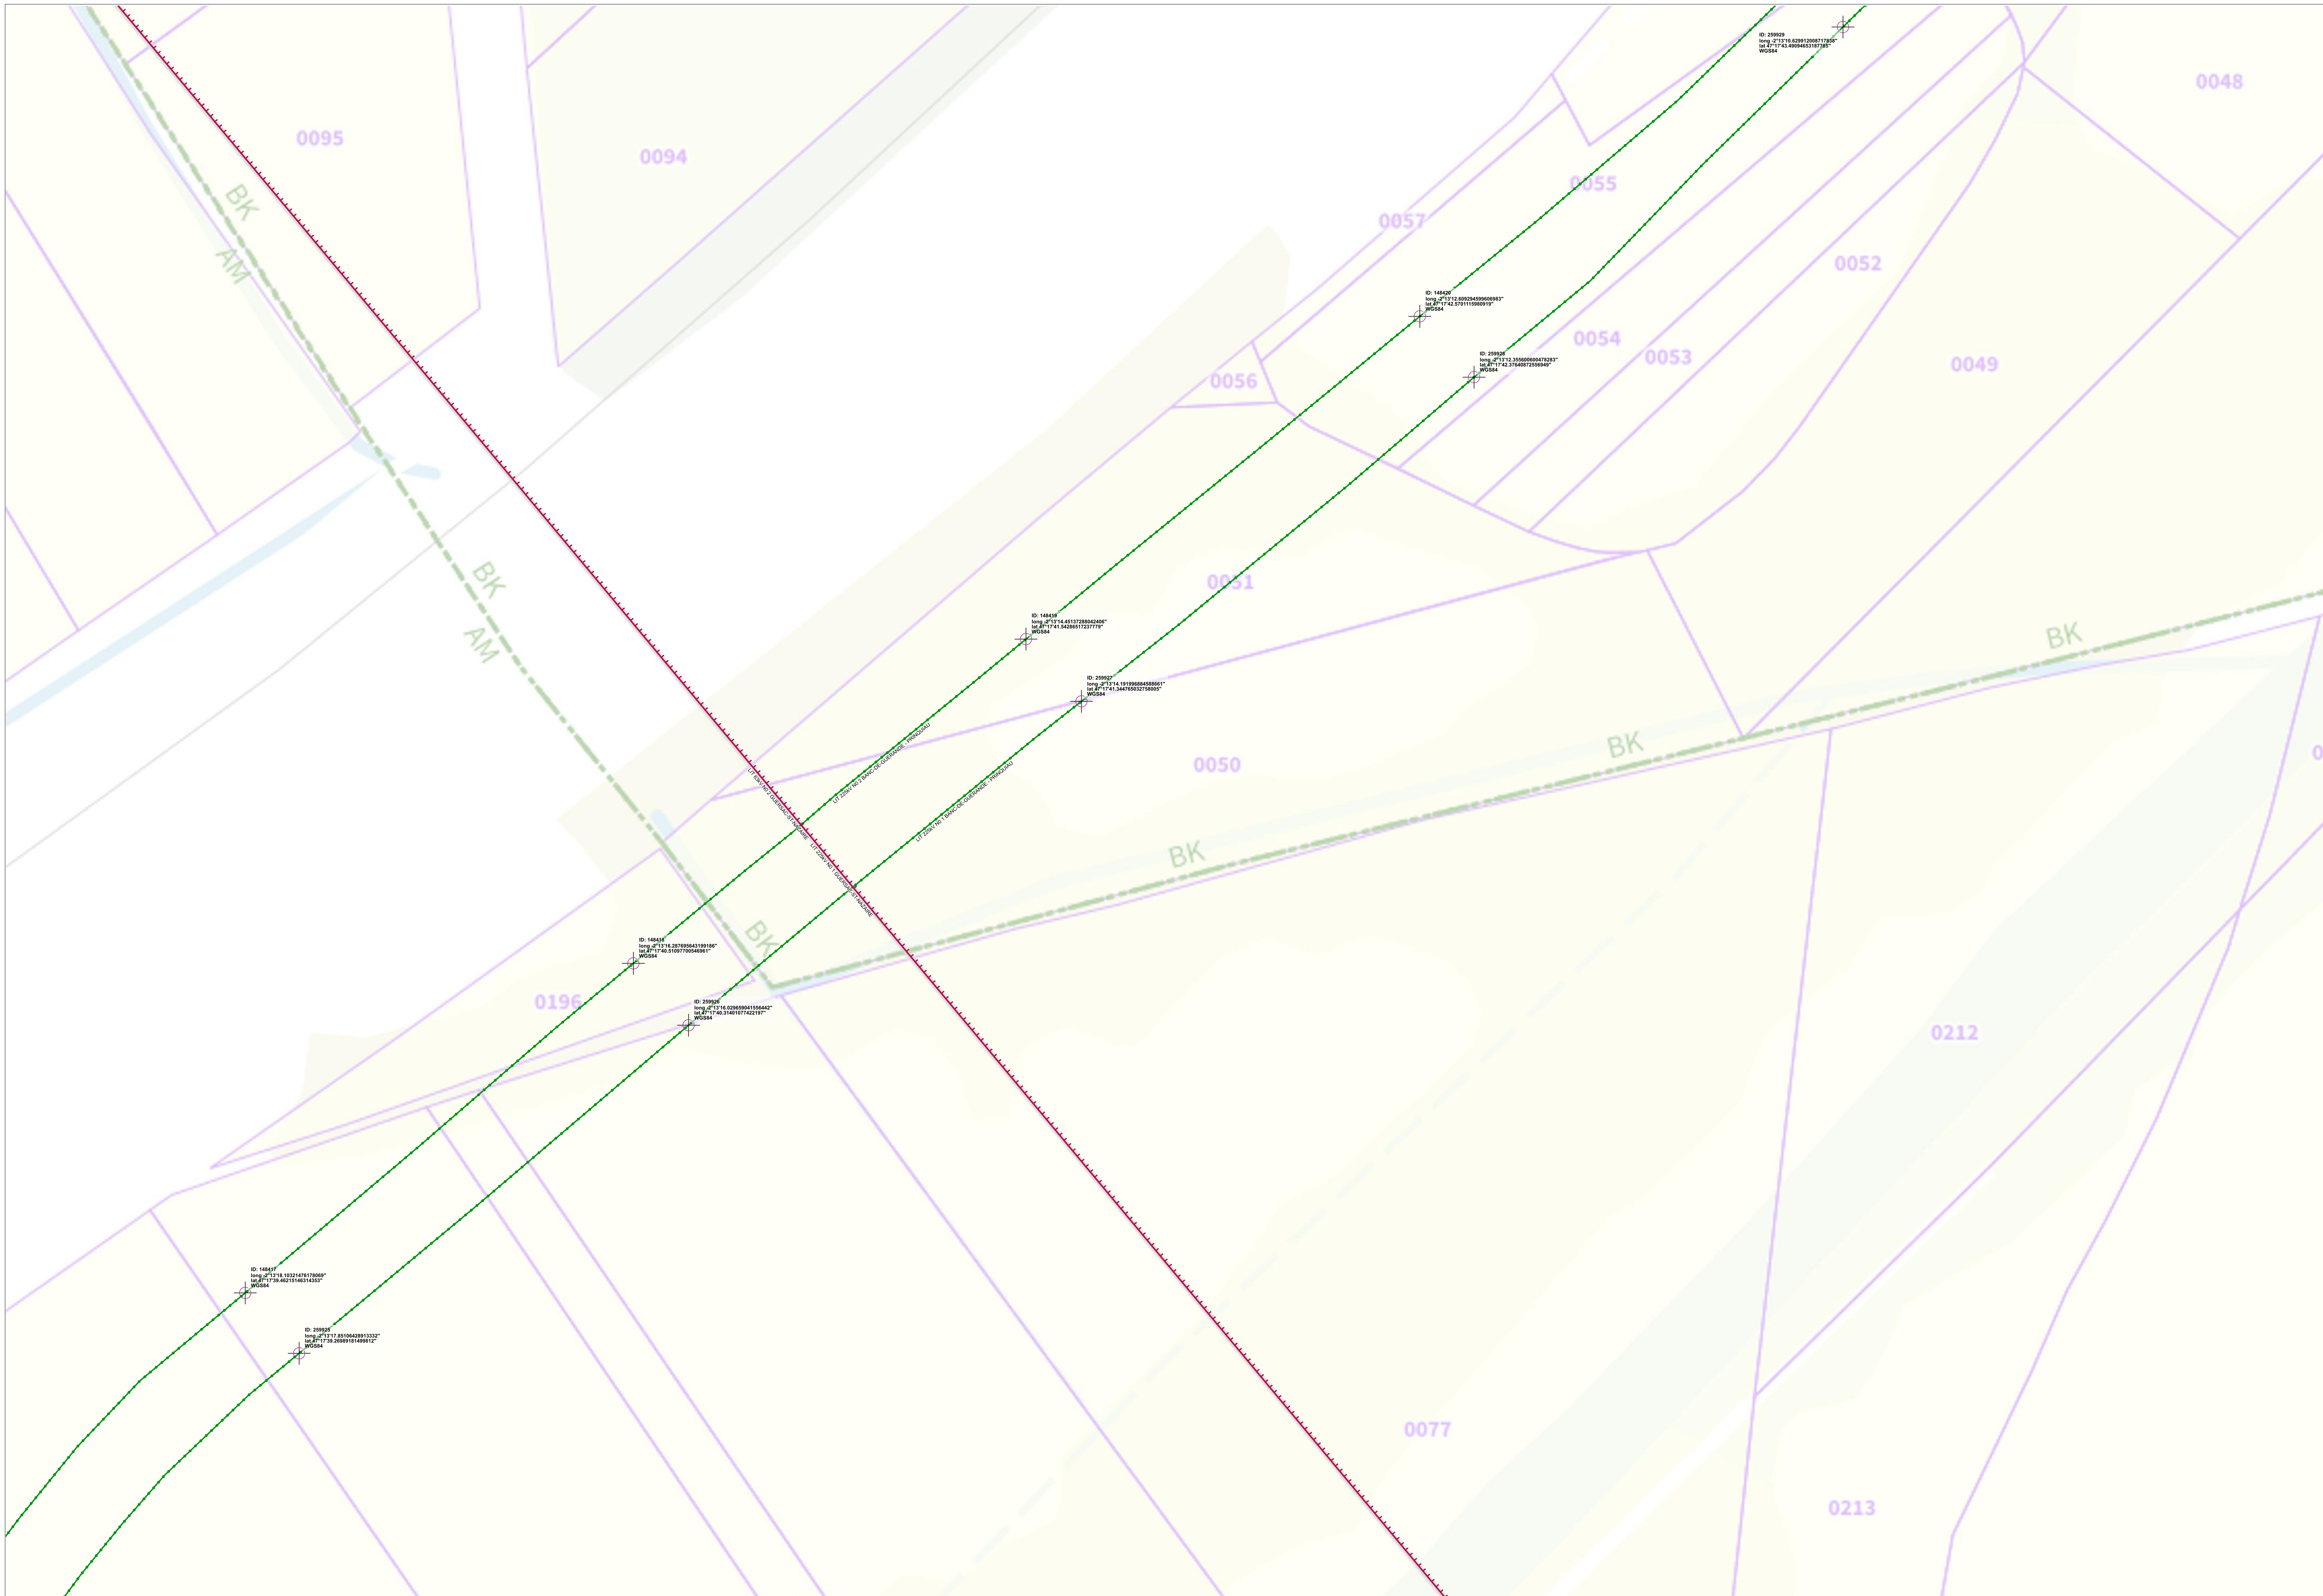



ID: 14626
long: 21273.82277937360919°
lat: 43.84024807344296°
WGS84

ID: 29930
long: 21273.82277937360919°
lat: 43.84024807344296°
WGS84

LOT 2004 901 100000 000000 000000 000000

LOT 2004 901 100000 000000 000000 000000

ID: 14626
long: 21273.82277937360919°
lat: 43.84024807344296°
WGS84

TABLEAU DE COORDONNÉES						
ID (Identifiant)	Classe de précision et largeur	coordonnées X (Lambert93)	coordonnées Y (Lambert93)	longitude (WGS84)	latitude (WGS84)	niveau de tension
148418	Voir plan joint	305711,059	6701292,471	-2°13'16.287695643199186"	47°17'40.51097700546961"	225kV
148419	Voir plan joint	305751,627	6701321,694	-2°13'14.45137288042406"	47°17'41.54286517237779"	225kV
148420	Voir plan joint	305792,305	6701350,767	-2°13'12.609294599606983"	47°17'42.5701115980919"	225kV
148421	Voir plan joint	305831,907	6701381,237	-2°13'10.822779237360919"	47°17'43.64024087344296"	225kV
148422	Voir plan joint	305872,235	6701410,744	-2°13'8.998696930057122"	47°17'44.680749820225174"	225kV
259926	Voir plan joint	305716,062	6701286,049	-2°13'16.029659041556442"	47°17'40.31401077422197"	225kV
259927	Voir plan joint	305756,656	6701315,235	-2°13'14.191996884588661"	47°17'41.344765032758005"	225kV
259928	Voir plan joint	305797,224	6701344,451	-2°13'12.355600600478283"	47°17'42.37640872556949"	225kV
259929	Voir plan joint	305835,643	6701376,373	-2°13'10.629912008717838"	47°17'43.49094653187785"	225kV
259930	Voir plan joint	305876,944	6701404,51	-2°13'8.755249440488114"	47°17'44.48923769174144"	225kV

TRIGNA

21

B1A70B3 fn ad rna W

surkit fn_rna_R01_W

XIIc10 / XIIc10 - B

 $\chi^2(1) = 1.0$

Spécial (df:OO'=+1,00m)

B15 / B15

Renforcement du pied 4 par deux micropieux

Ø 200mm , Long. 28m

1/2 coquilles Ø1400

Extrait Profil en long


LIAISON 225kV N0 1 GUERSAC-ST-NAZAIRE

LIAISON 63kV N0 2 GUERSAC-ST-NAZAIRE

Portées : 20 à 21



Classe de précision B

Hauteur : 1/500ème – Longueurs 1/2500ème.

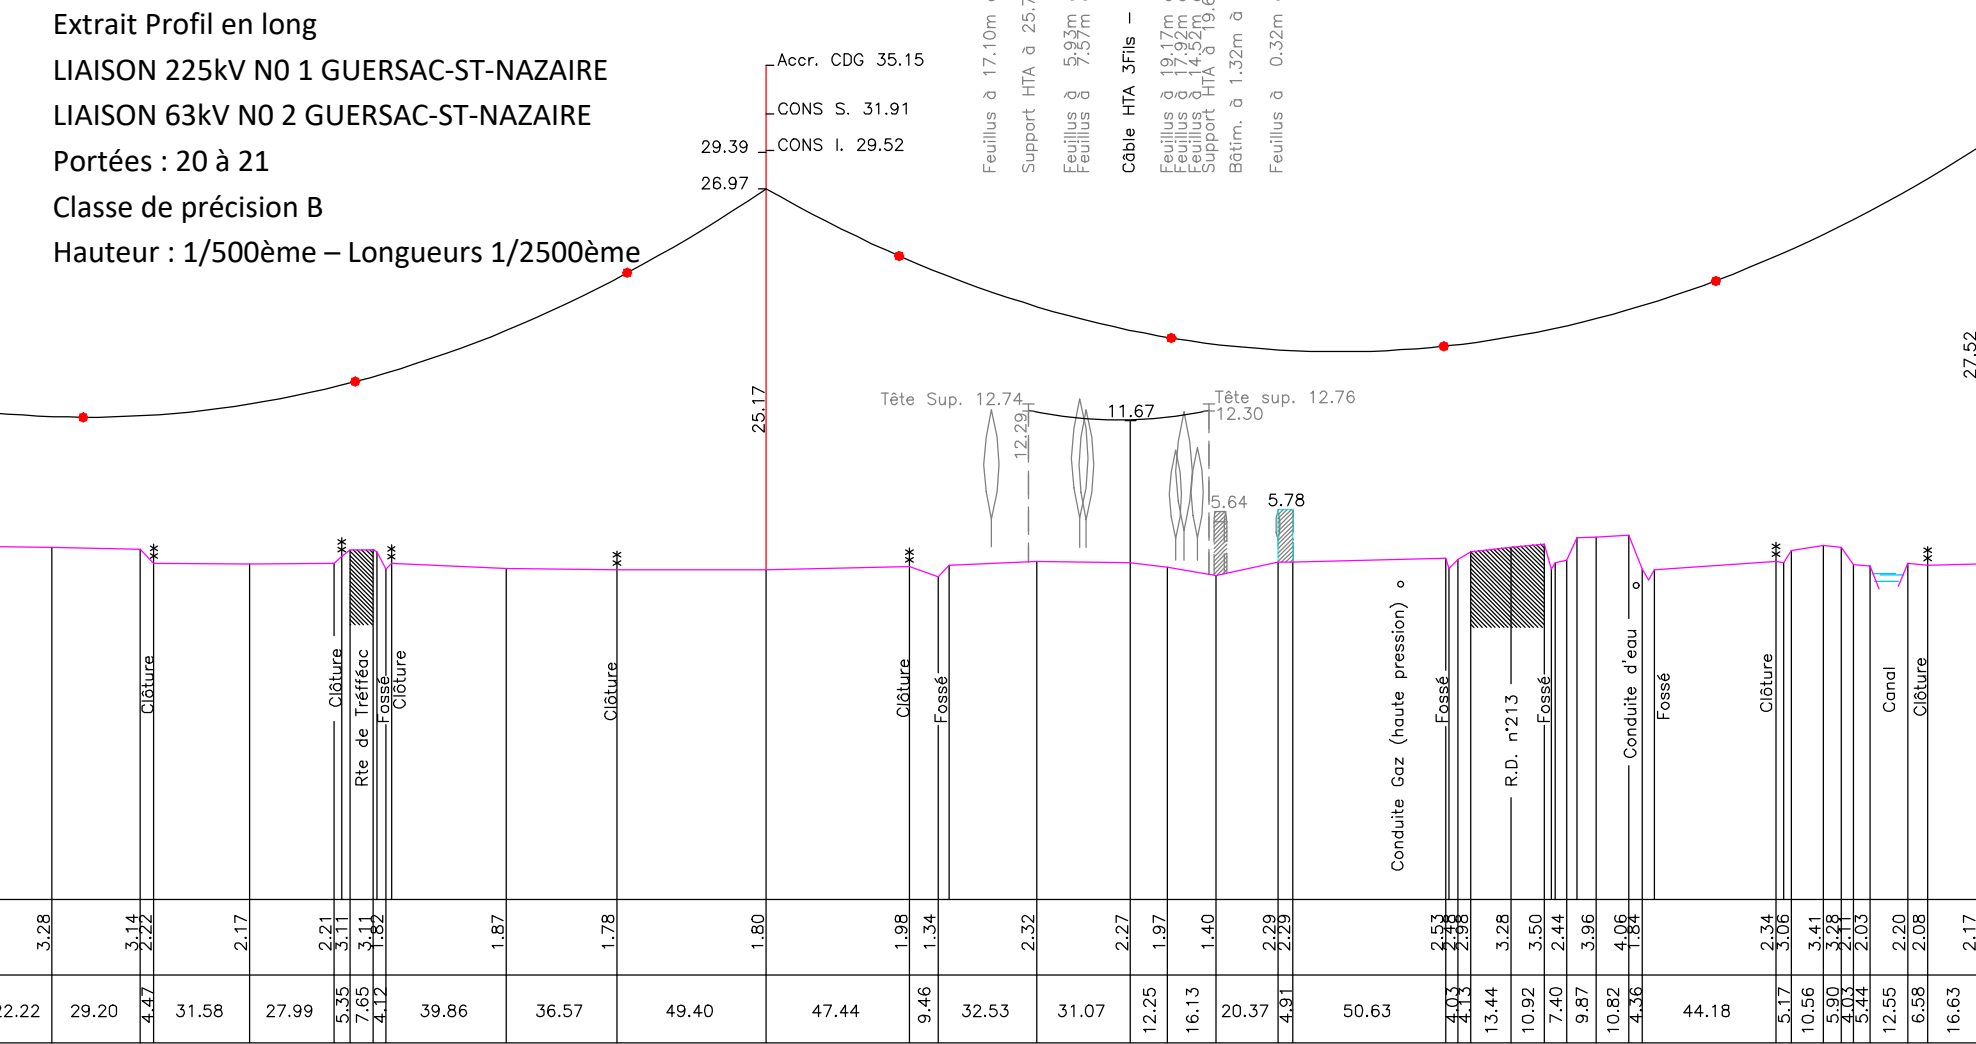

21

1663

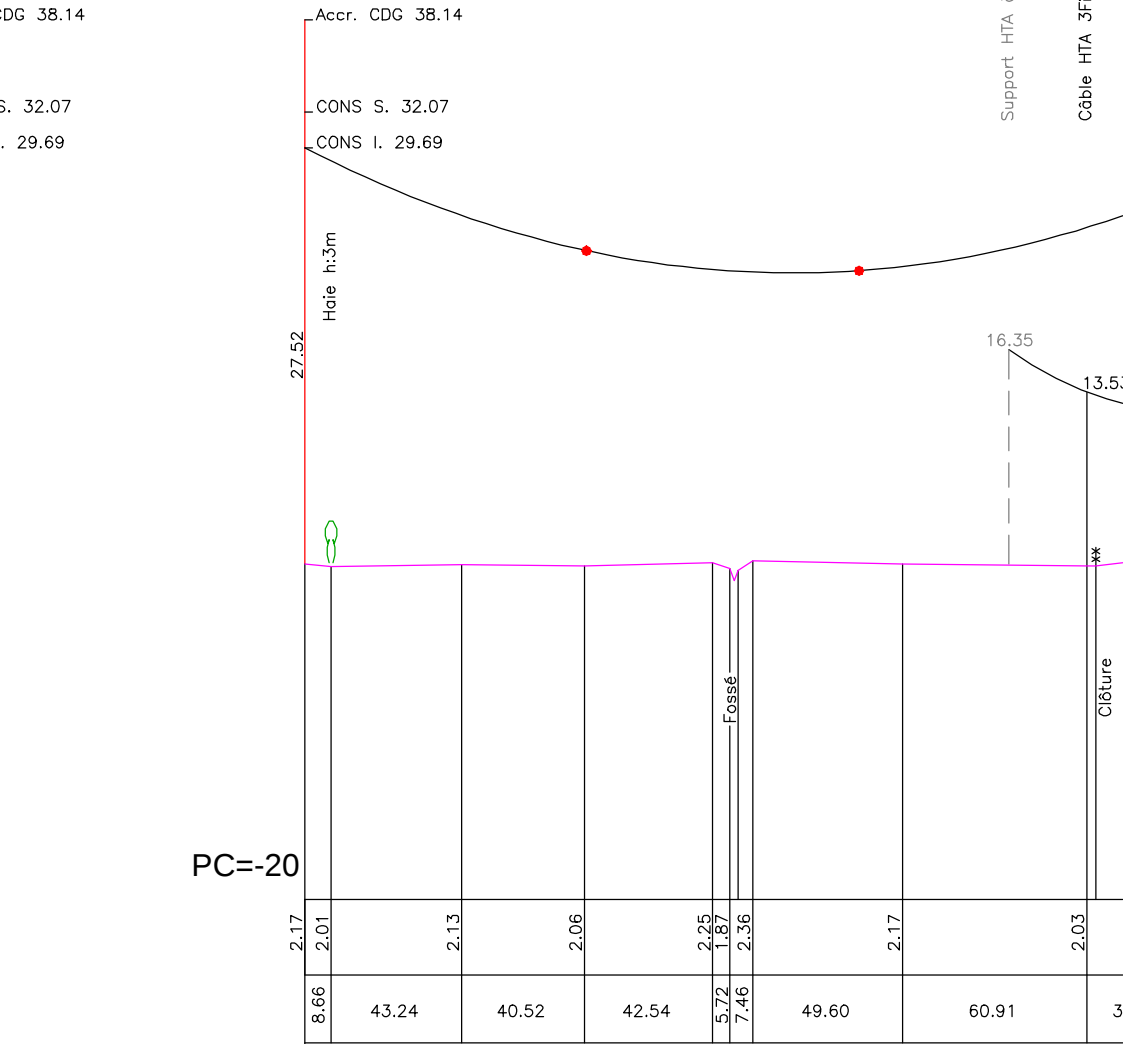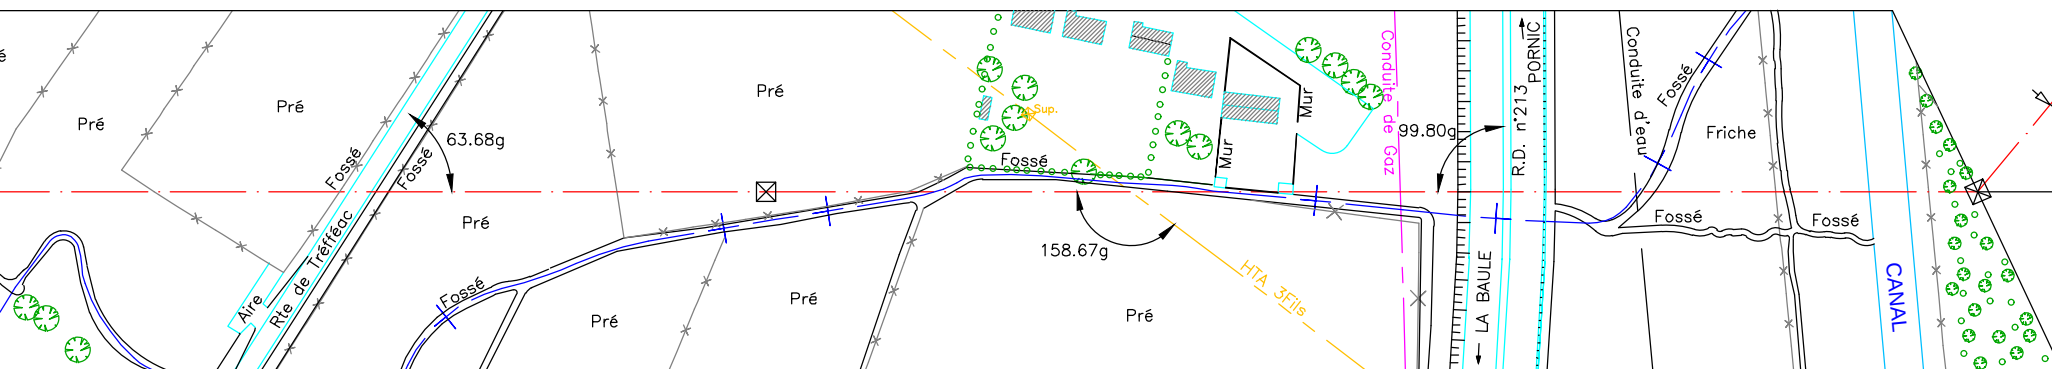

354.73

1574

