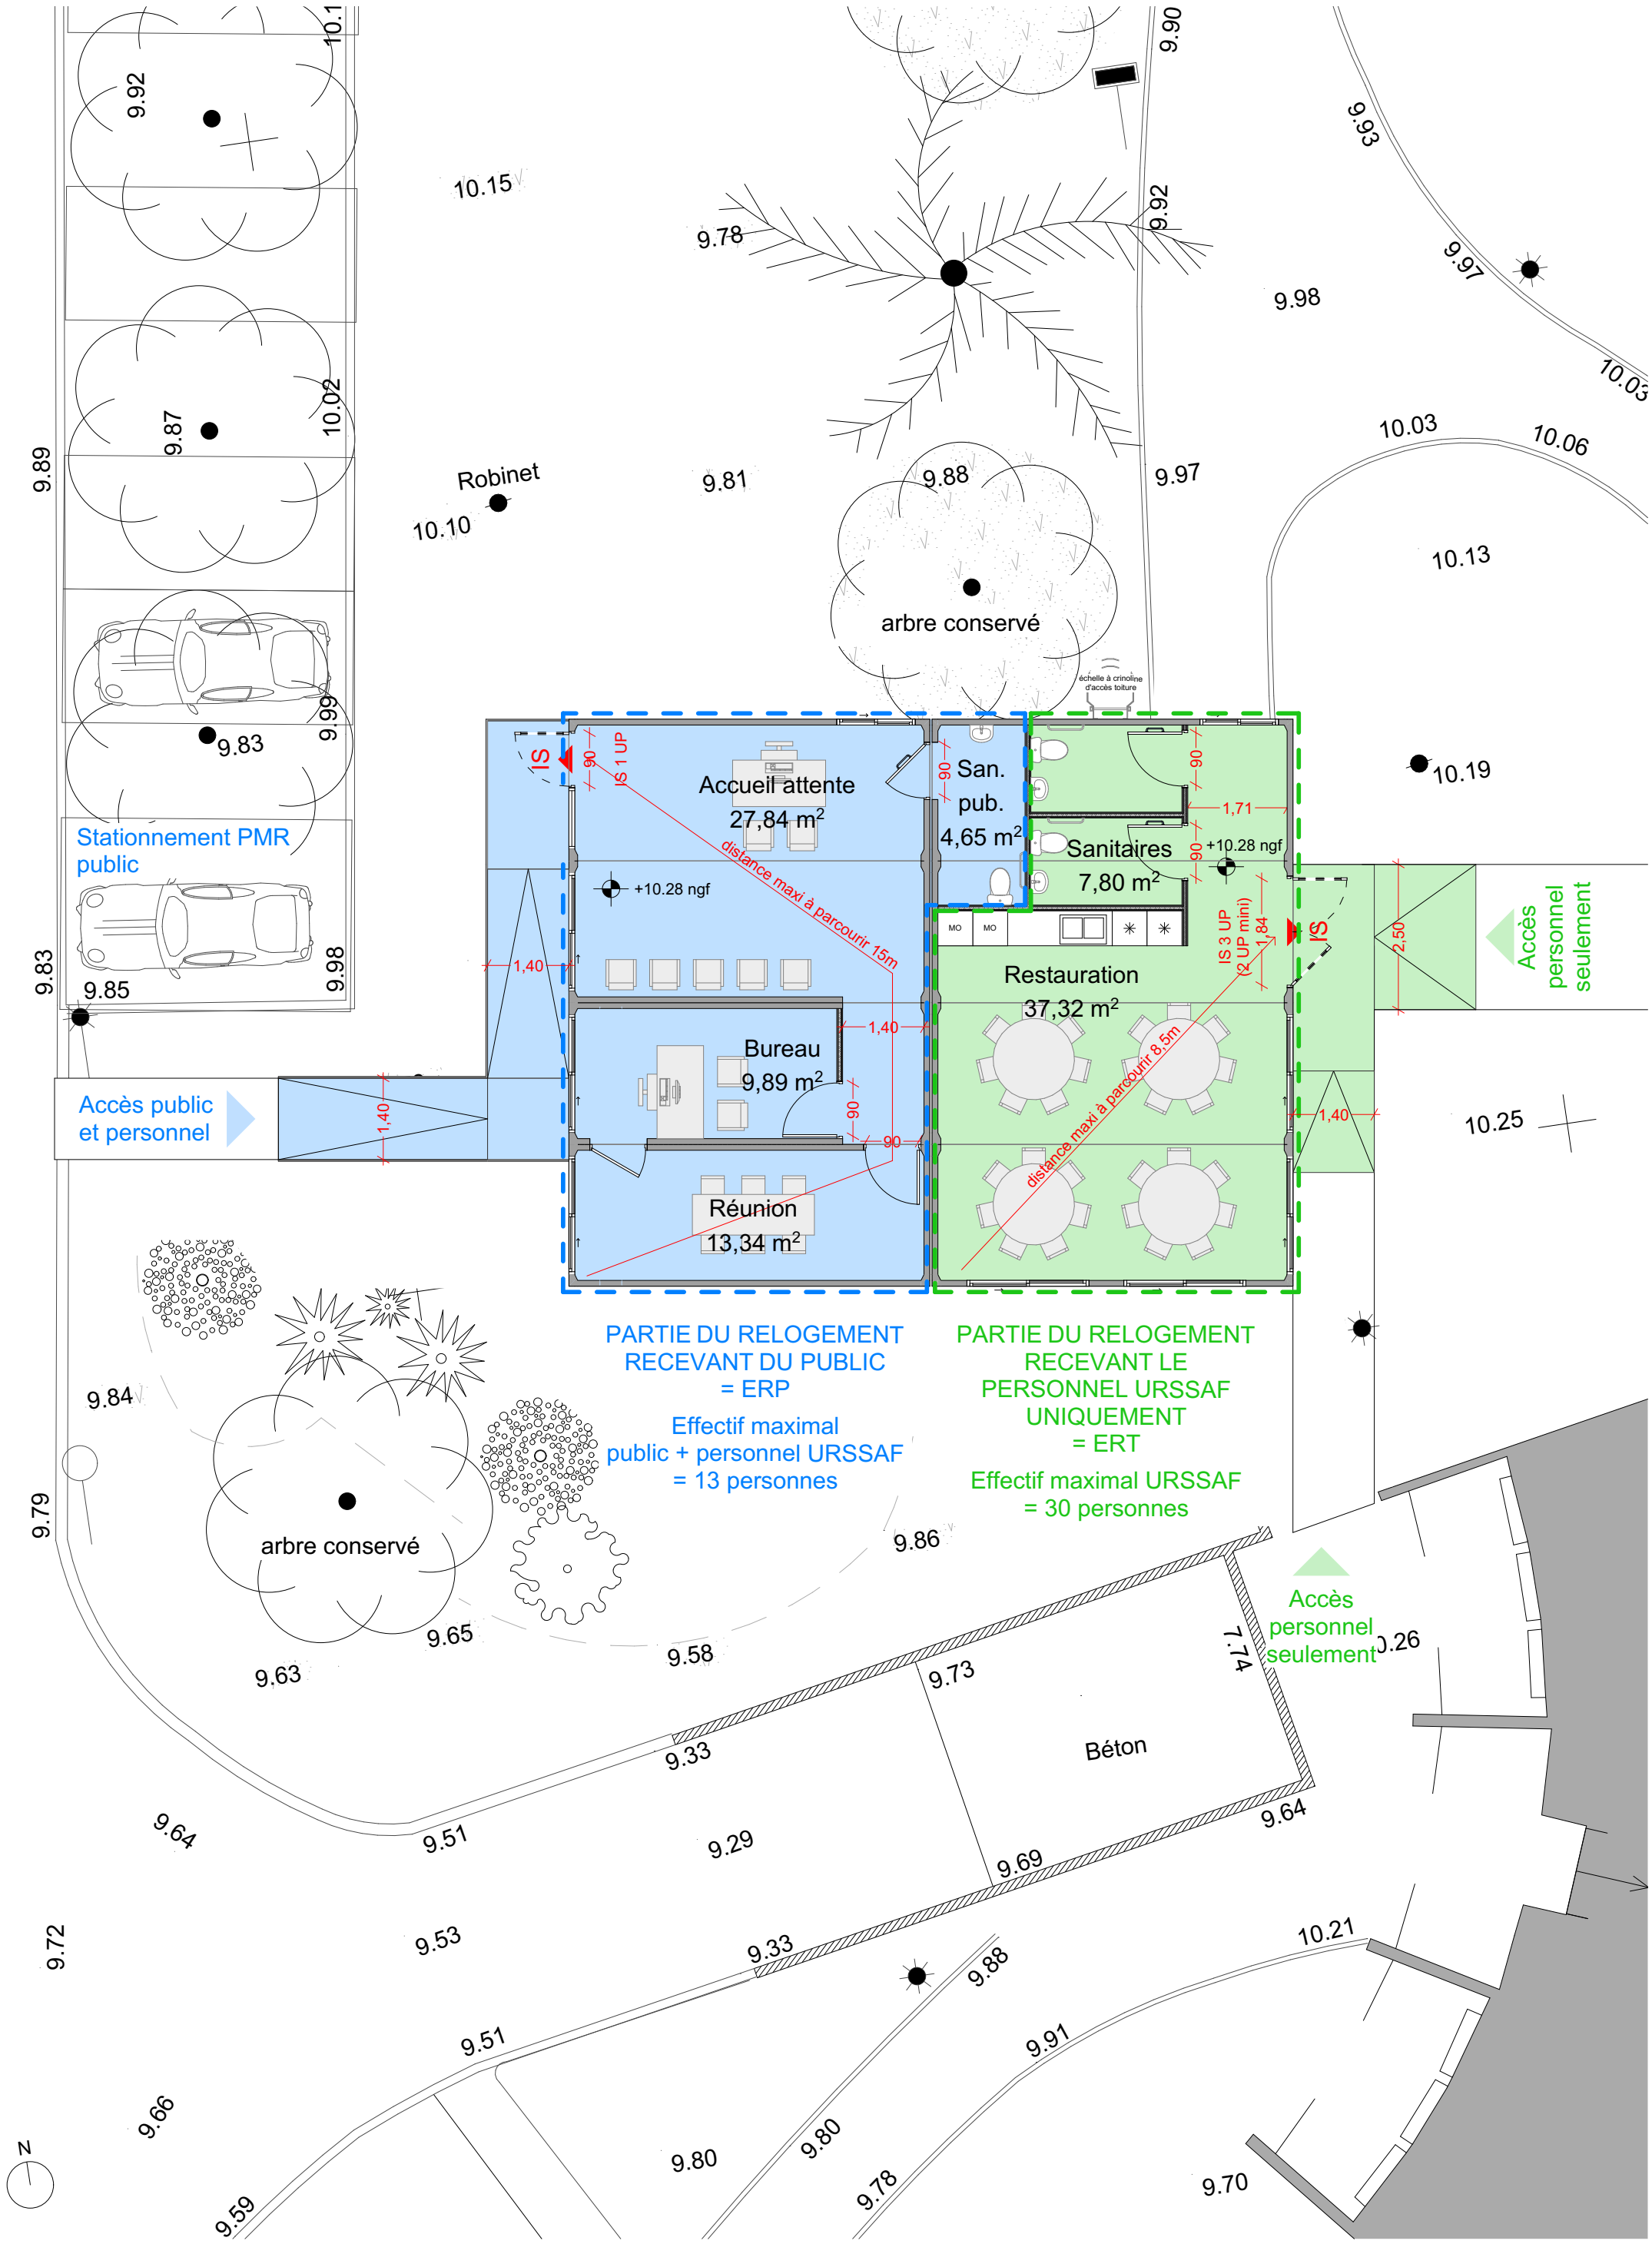

MAITRISE D'OEUVRE ARCHITECTES	MAITRISE D'OUVRAGE	Démolition/Construction de l'mmeuble de l'URSSAF, Site d'Aytré	DOSSIER ERP - SECURITE INCENDIE	EMETTEUR	PHASE	DATE
MORE poggi ARCHITECTURE	Urssaf	RELOGEMENT PROVISOIRE	PLAN RDC	POGGI / MORE	DP	JUIN 2025
				ÉCHELLE	NUMERO	INDICE
				1:100	URSSAF DPC40-5.1	