

OPERATION

PLAN DE MESURAGE
UNIVERSITE DE LA ROCHELLE

BET Fluides:



30 Rue du 18 Juin - BP 80102
17285 PUILBOREAU Cedex
Tel. : 05.46.66.53.35
www.abaque-ingenierie.fr
contact@abaque-ingenierie.fr

Dessiné par : JB

Maître d'Ouvrage:


LA ROCHELLE UNIVERSITE
23 Avenue Albert Einstein
17000 LA ROCHELLE

ELECTRICITE COURANTS FORT ET FAIBLE

Phase DCE	Lot n° 01	Plan n° ILE ELEC	Indice A
--------------	--------------	---------------------	-------------

-

Libellé du plan :

 


PLAN DE LOCALISATION
ELECTRICITE
BÂTIMENT ILE

Indice	Modification(s)	Date
A	Création	10/06/26
-	-	-
-	-	-
-	-	-
-	-	-
-	-	-

Affaire 24-086

Ech. -

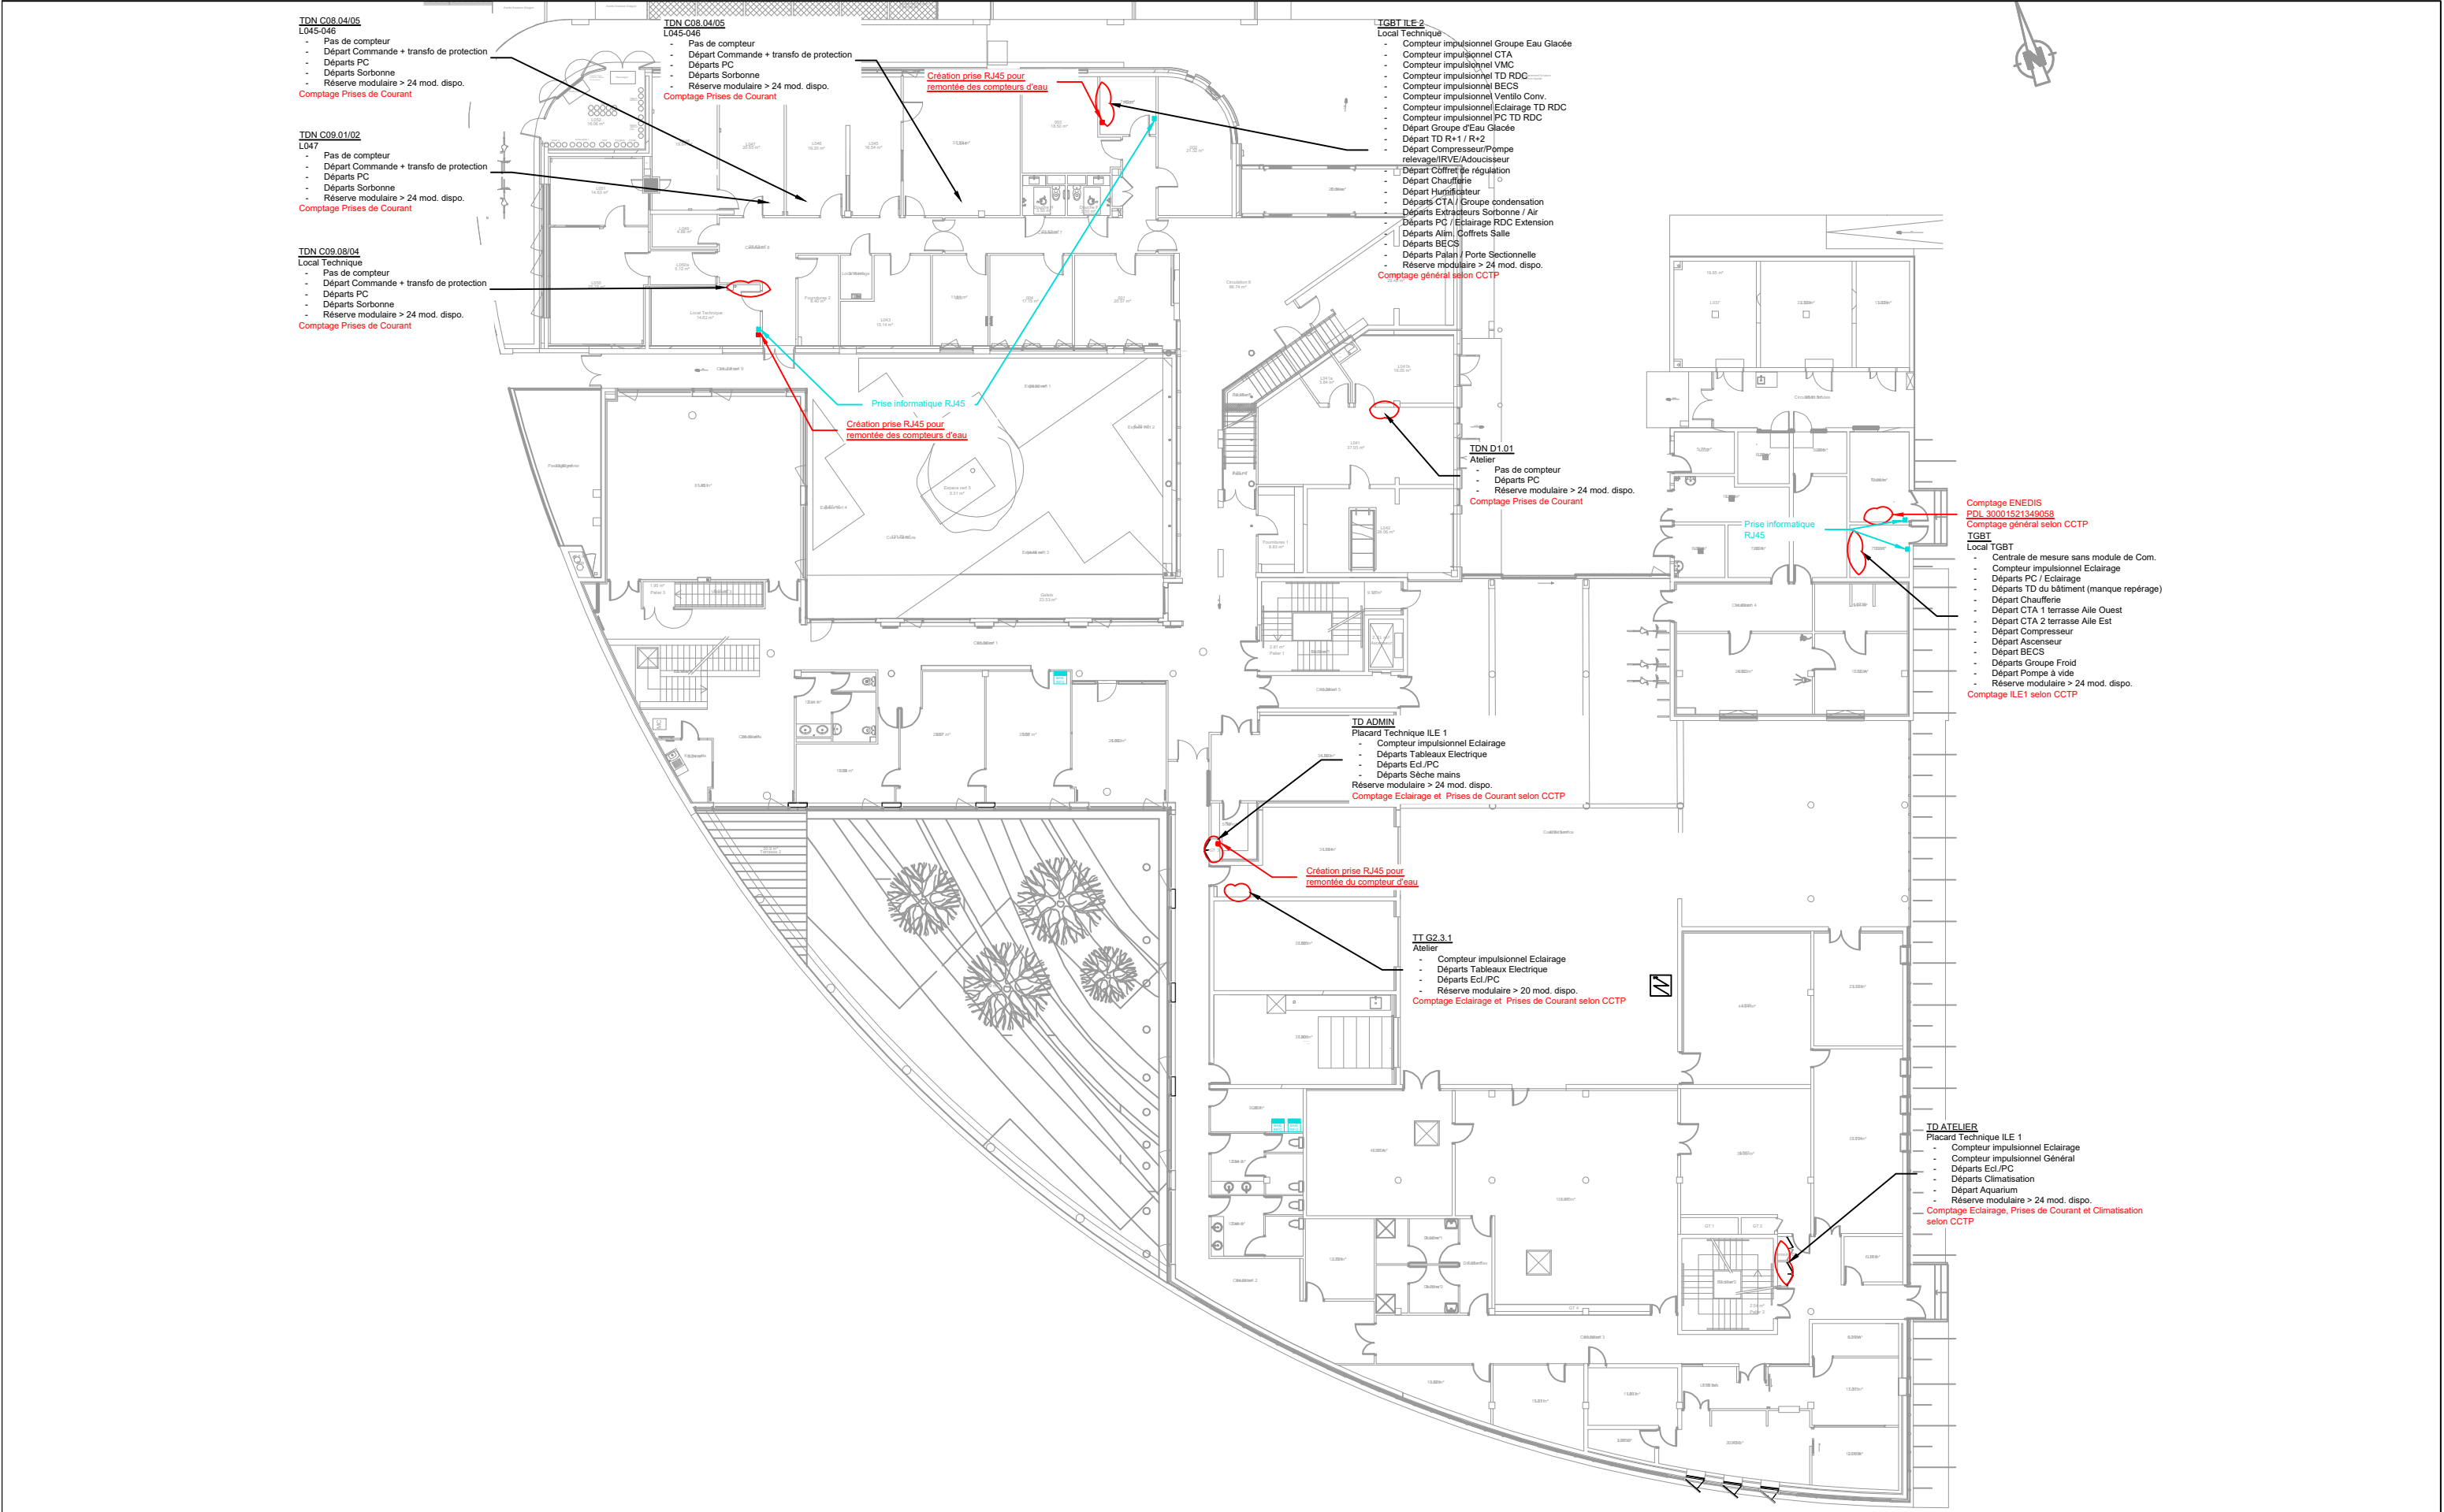

Affaire	24-086	Phase	DCE	Projet	PLAN MESURAGE - UNIVERSITE LA ROCHELLE
Date	10/06/2026	Ech.	1/300	Plan	PLAN LOCALISATION - ILE RDC



TD R+1 ILE 2
Placard Technique
- Compteur impulsionnel Coffrets
- Compteur impulsionnel BECS
- Compteur impulsionnel Ventil Convecteurs
- Compteur impulsionnel Eclairage
- Compteur impulsionnel PC
- Départs Coffrets
- Départs BECS
- Départs Ventil Convecteur
- Départs Ecl./PC + Stockage froid
- Réserve modulaire > 24 mod. dispo.
Comptage Eclairage, Prises de Courant, Ventilation,
Chauffage, ECS selon CCTP

TD R1a
Placard Technique
- Compteur impulsionnel Eclairage
- Départs Ecl./PC
- Départ baie informatique
- Départ Sèche mains
- Réserve modulaire > 24 mod. dispo.
Comptage Eclairage et Prises de Courant selon CCTP

Création prise RJ45 pour
remontée des compteurs
d'eau

TD R1b
Placard Technique
- Compteur impulsionnel Eclairage
- Départs Ecl./PC
- Réserve modulaire > 24 mod. dispo.
Comptage Eclairage et Prises de Courant selon CCTP



