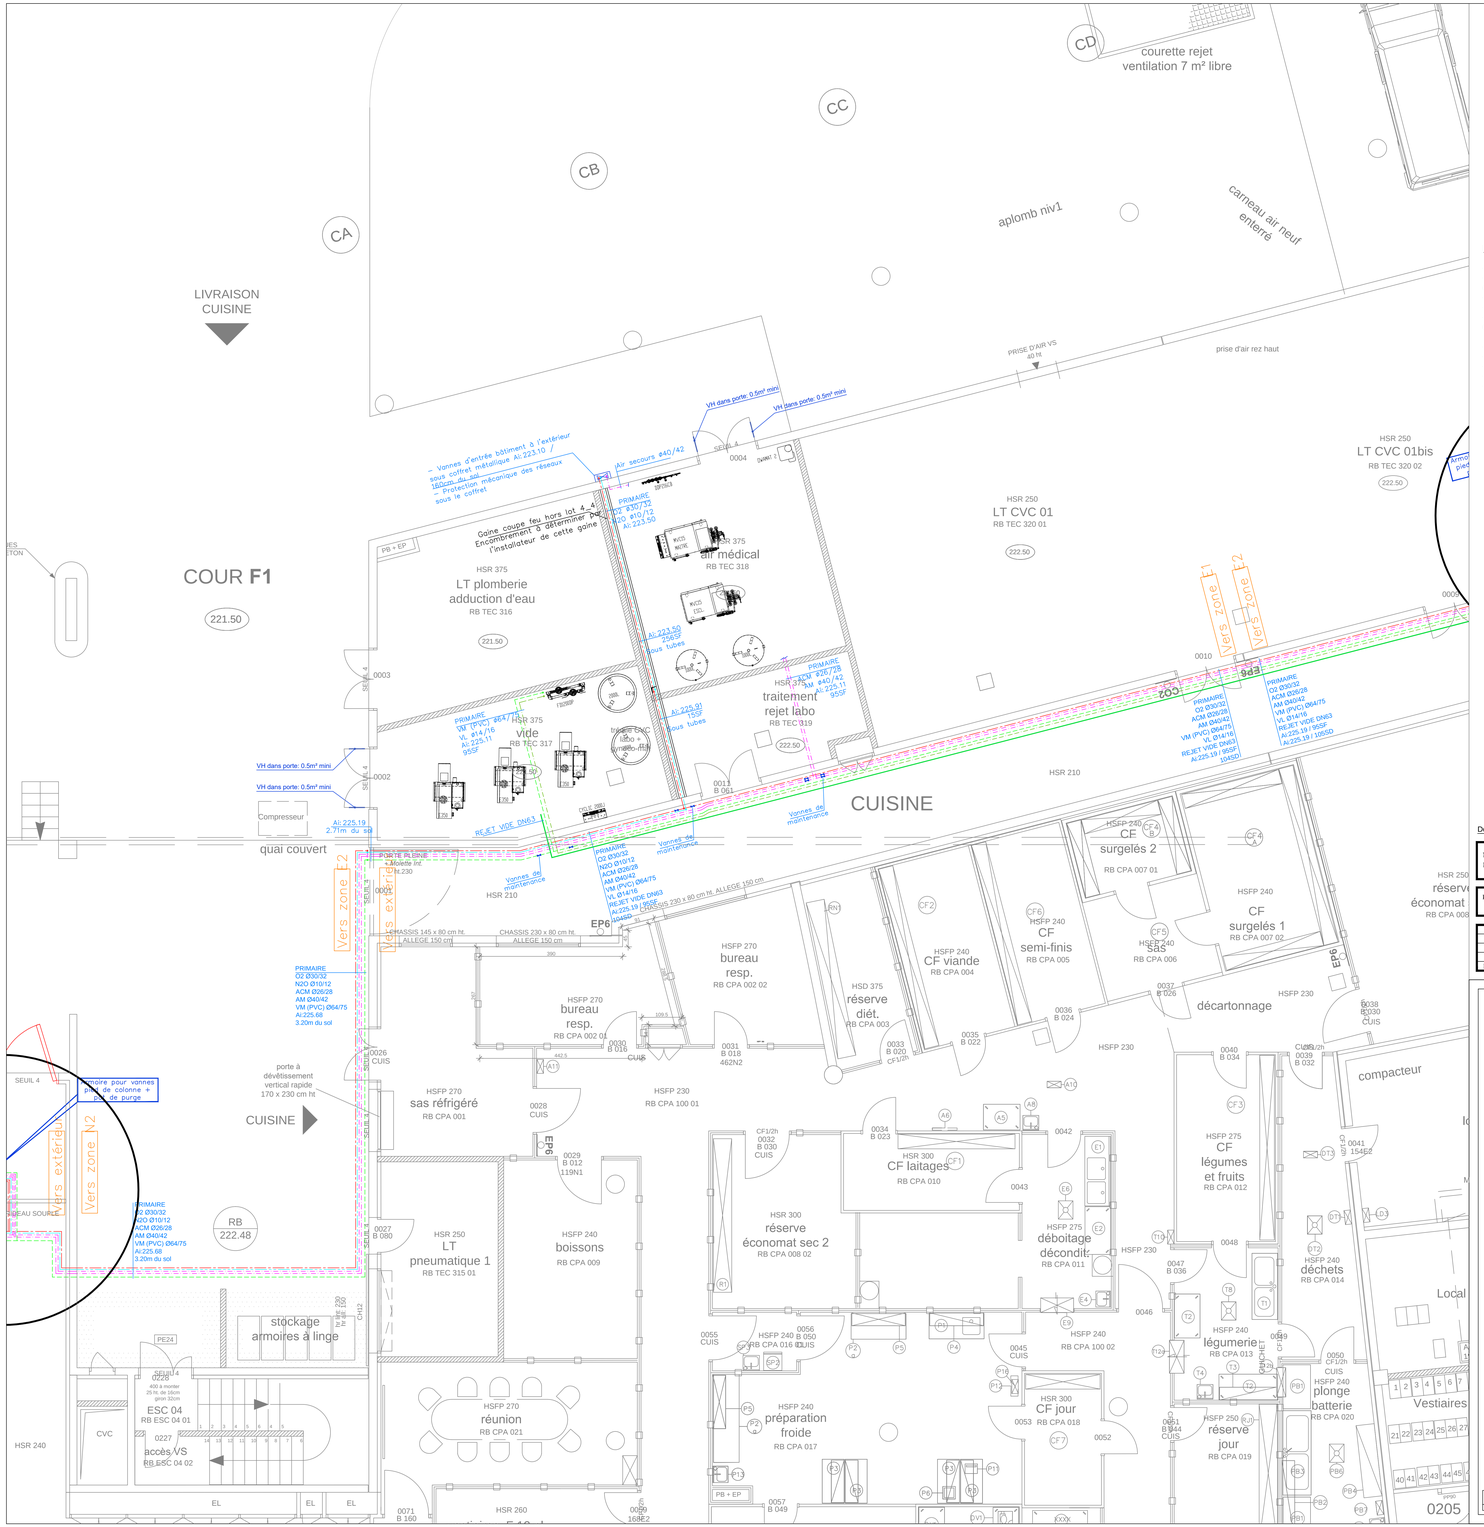
courette rejet
ventilation 7 m² libre
carneau air neuf
enterré
aplomb niv1
prise d'air rez haut
PRISE D'AIR VS
LIVRAISON
CUISINE
COUR F1
221.50
HSR 375
LT plomberie
adduction d'eau
RB TEC 316
HSR 375
air médical
RB TEC 318
HSR 375
vide
RB TEC 317
HSR 375
traitement
rejet labo
RB TEC 319
HSR 250
LT CVC 01
RB TEC 320 01
HSR 250
LT CVC 01bis
RB TEC 320 02
CUISINE
HSR 210
HSR 270
bureau
resp.
RB CPA 002 02
HSR 270
bureau
resp.
RB CPA 002 01
HSD 375
réserve
diét.
RB CPA 003
HSR 270
sas réfrigéré
RB CPA 001
HSR 250
LT
pneumatique 1
RB TEC 315 01
HSPP 240
boissons
RB CPA 009
HSR 270
réunion
RB CPA 021
HSR 240
CF
surgelés 2
RB CPA 007 01
HSR 240
CF
surgelés 1
RB CPA 007 02
HSR 240
CF
semi-finis
RB CPA 005
HSR 240
CF viande
RB CPA 004
HSR 240
sas
RB CPA 006
HSR 230
décartonnage
HSR 300
CF laitages
RB CPA 010
HSR 300
réserve
économat sec 2
RB CPA 008 02
HSR 275
déboîtage
déconditionnement
RB CPA 011
HSR 275
CF
légumes
et fruits
RB CPA 012
HSR 240
déchets
RB CPA 014
HSR 240
légumerie
RB CPA 013
HSR 240
plonge
batterie
RB CPA 020
HSR 240
préparation
froide
RB CPA 017
HSR 300
CF jour
RB CPA 018
HSR 250
réserve
économat
RB CPA 008
HSR 240
CVC
HSR 260
HSR 230
HSR 240
HSR 250
HSR 300
HSR 275
HSR 270
HSR 260
HSP 240
HSP 270
