


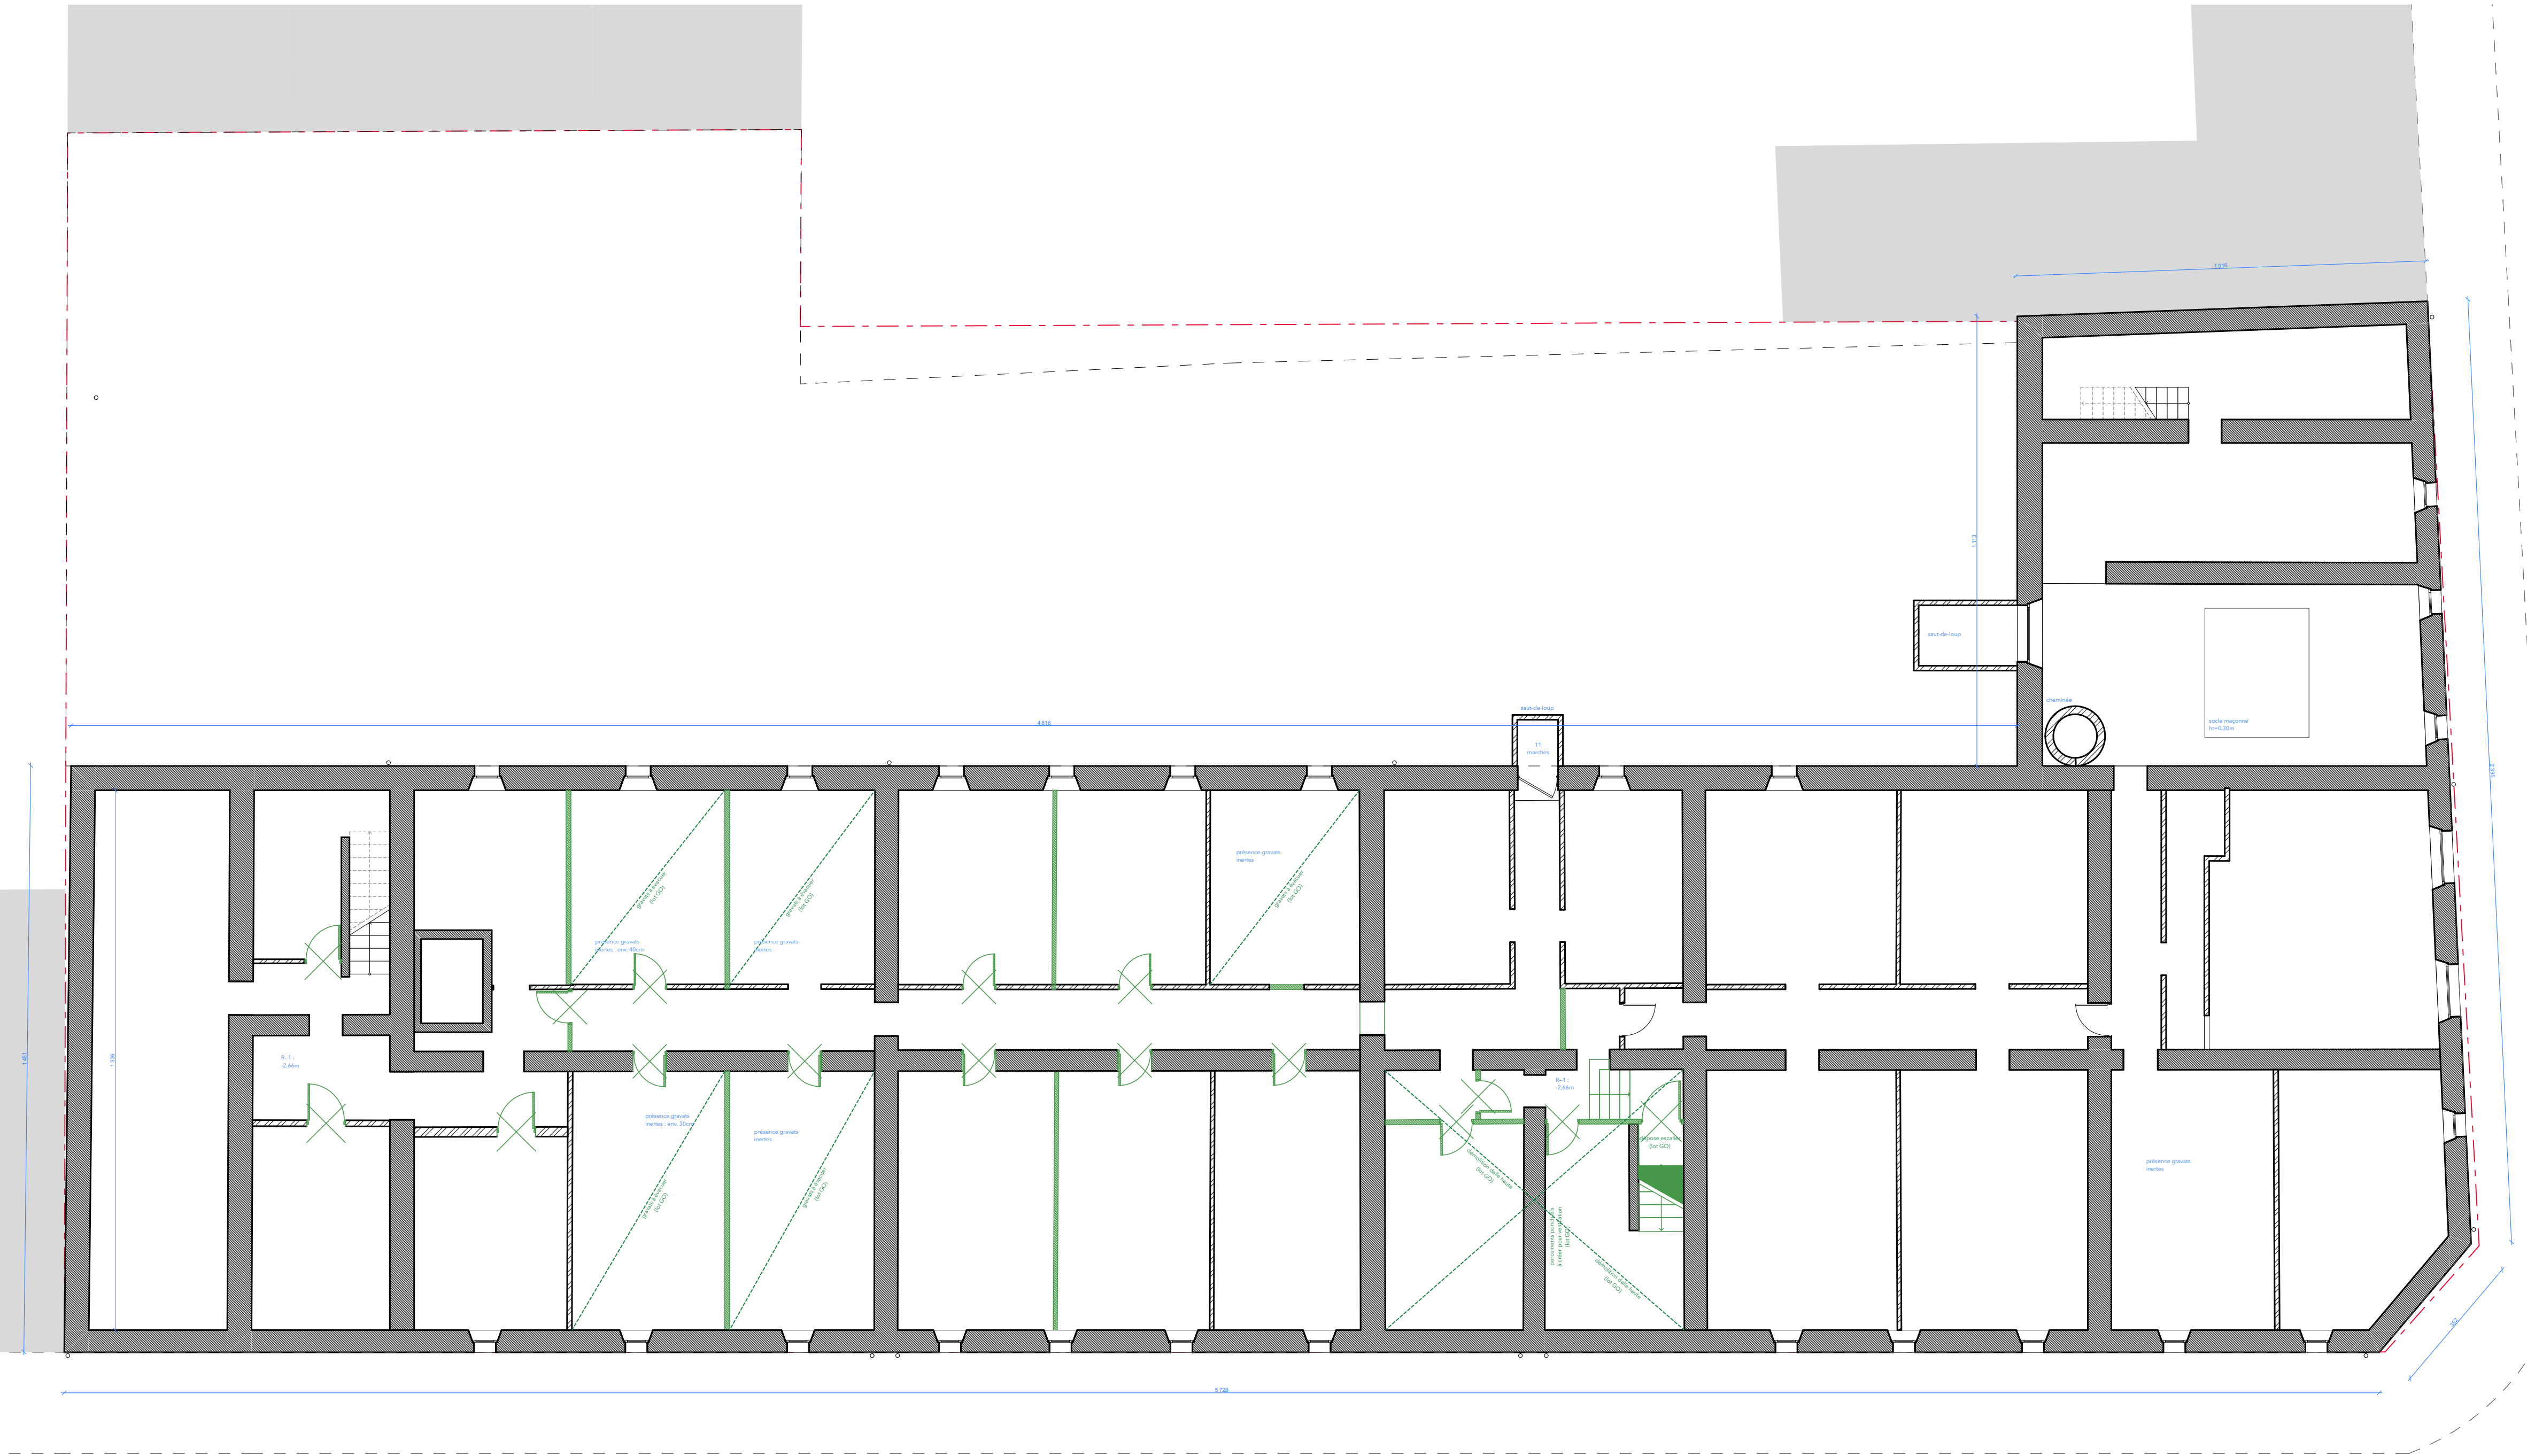

NOTA : pas d'intervention lot curage au R-1


- Démolition - Lot curage
- Démolition - Lot curage - à déposer proprement pour réemploi
- Démolition - Lot gros-œuvre
- gravats inertes à évacuer
- Dépose châssis - Lot menuiseries ext.
- Dépose charpente, couverture, châssis de toit
- Lot charpente

RENOVATION D'UN IMMEUBLE DE BUREAUX

5, Rue Girardet à Nancy

maître d'ouvrage :	 ONF 5, Rue Girardet, 54000 Nancy t. 03.83.17.74.00 / dt.grand-est@onf.fr
amo :	 AMEXIA CONSEIL 50, rue des Vignes, 67202 Wolfisheim t. 03.88.10.17.37 / l.cuny@amexia.fr
architecte :	 BAGARD & LURON Architectes 1, rue Saint Fiacre, 54000 Nancy t. 03.83.39.07.55 / contact@bagard-luron.com
bet structure :	 BARTHÈS BOIS Espace madara, rue de Blénod, 54700 Maldières t. 03.83.87.88.87 / be@barthesbois.fr
bet vrd :	 CONSILIUM 4, rue de Bertrix, 88130 Charmes t. 09.81.73.16.12 / contact@consilium-bet.fr
bet fluides :	 SOLARES BAUEN 2, rue de la coudreuse, 67200 Strasbourg t. 03.88.30.97.74 / jacquot@solares-bauen.fr
économiste / opc :	 TOUZANNE et Associés 1, allée de Longchamps, 54500 Vandœuvre-lès-Nancy t. 03.83.30.71.43 / etude.nancy@touzanne.fr
bet acoustique :	 VENATHEC 22, Avenue de la Garenne, 54000 Nancy t. 03.83.56.02.25 / admin-ao@venathec.com
bureau de contrôle :	 ALPES CONTRÔLES 599, rue Pierre et Marie Curie, 54710 Ludres t. 03.54.17.04.95 / kmelacotte@alpes-contrôles.fr
CSPS :	 SOCOTEC 1 rue du clocher de Vézelize, 54230 Chavigny t. 06.68.47.65.05 / michael.mannevy@socotec.com

PHASE :	N° PLAN :	INDICE
DCE	AR01.1	-
DATE :	11/06/2026	PLAN R-1 DEMOLITION
ECHELLE :	1:100	
EMETTEUR :	-	
N° PROJET :	2501	
LOT :	-	

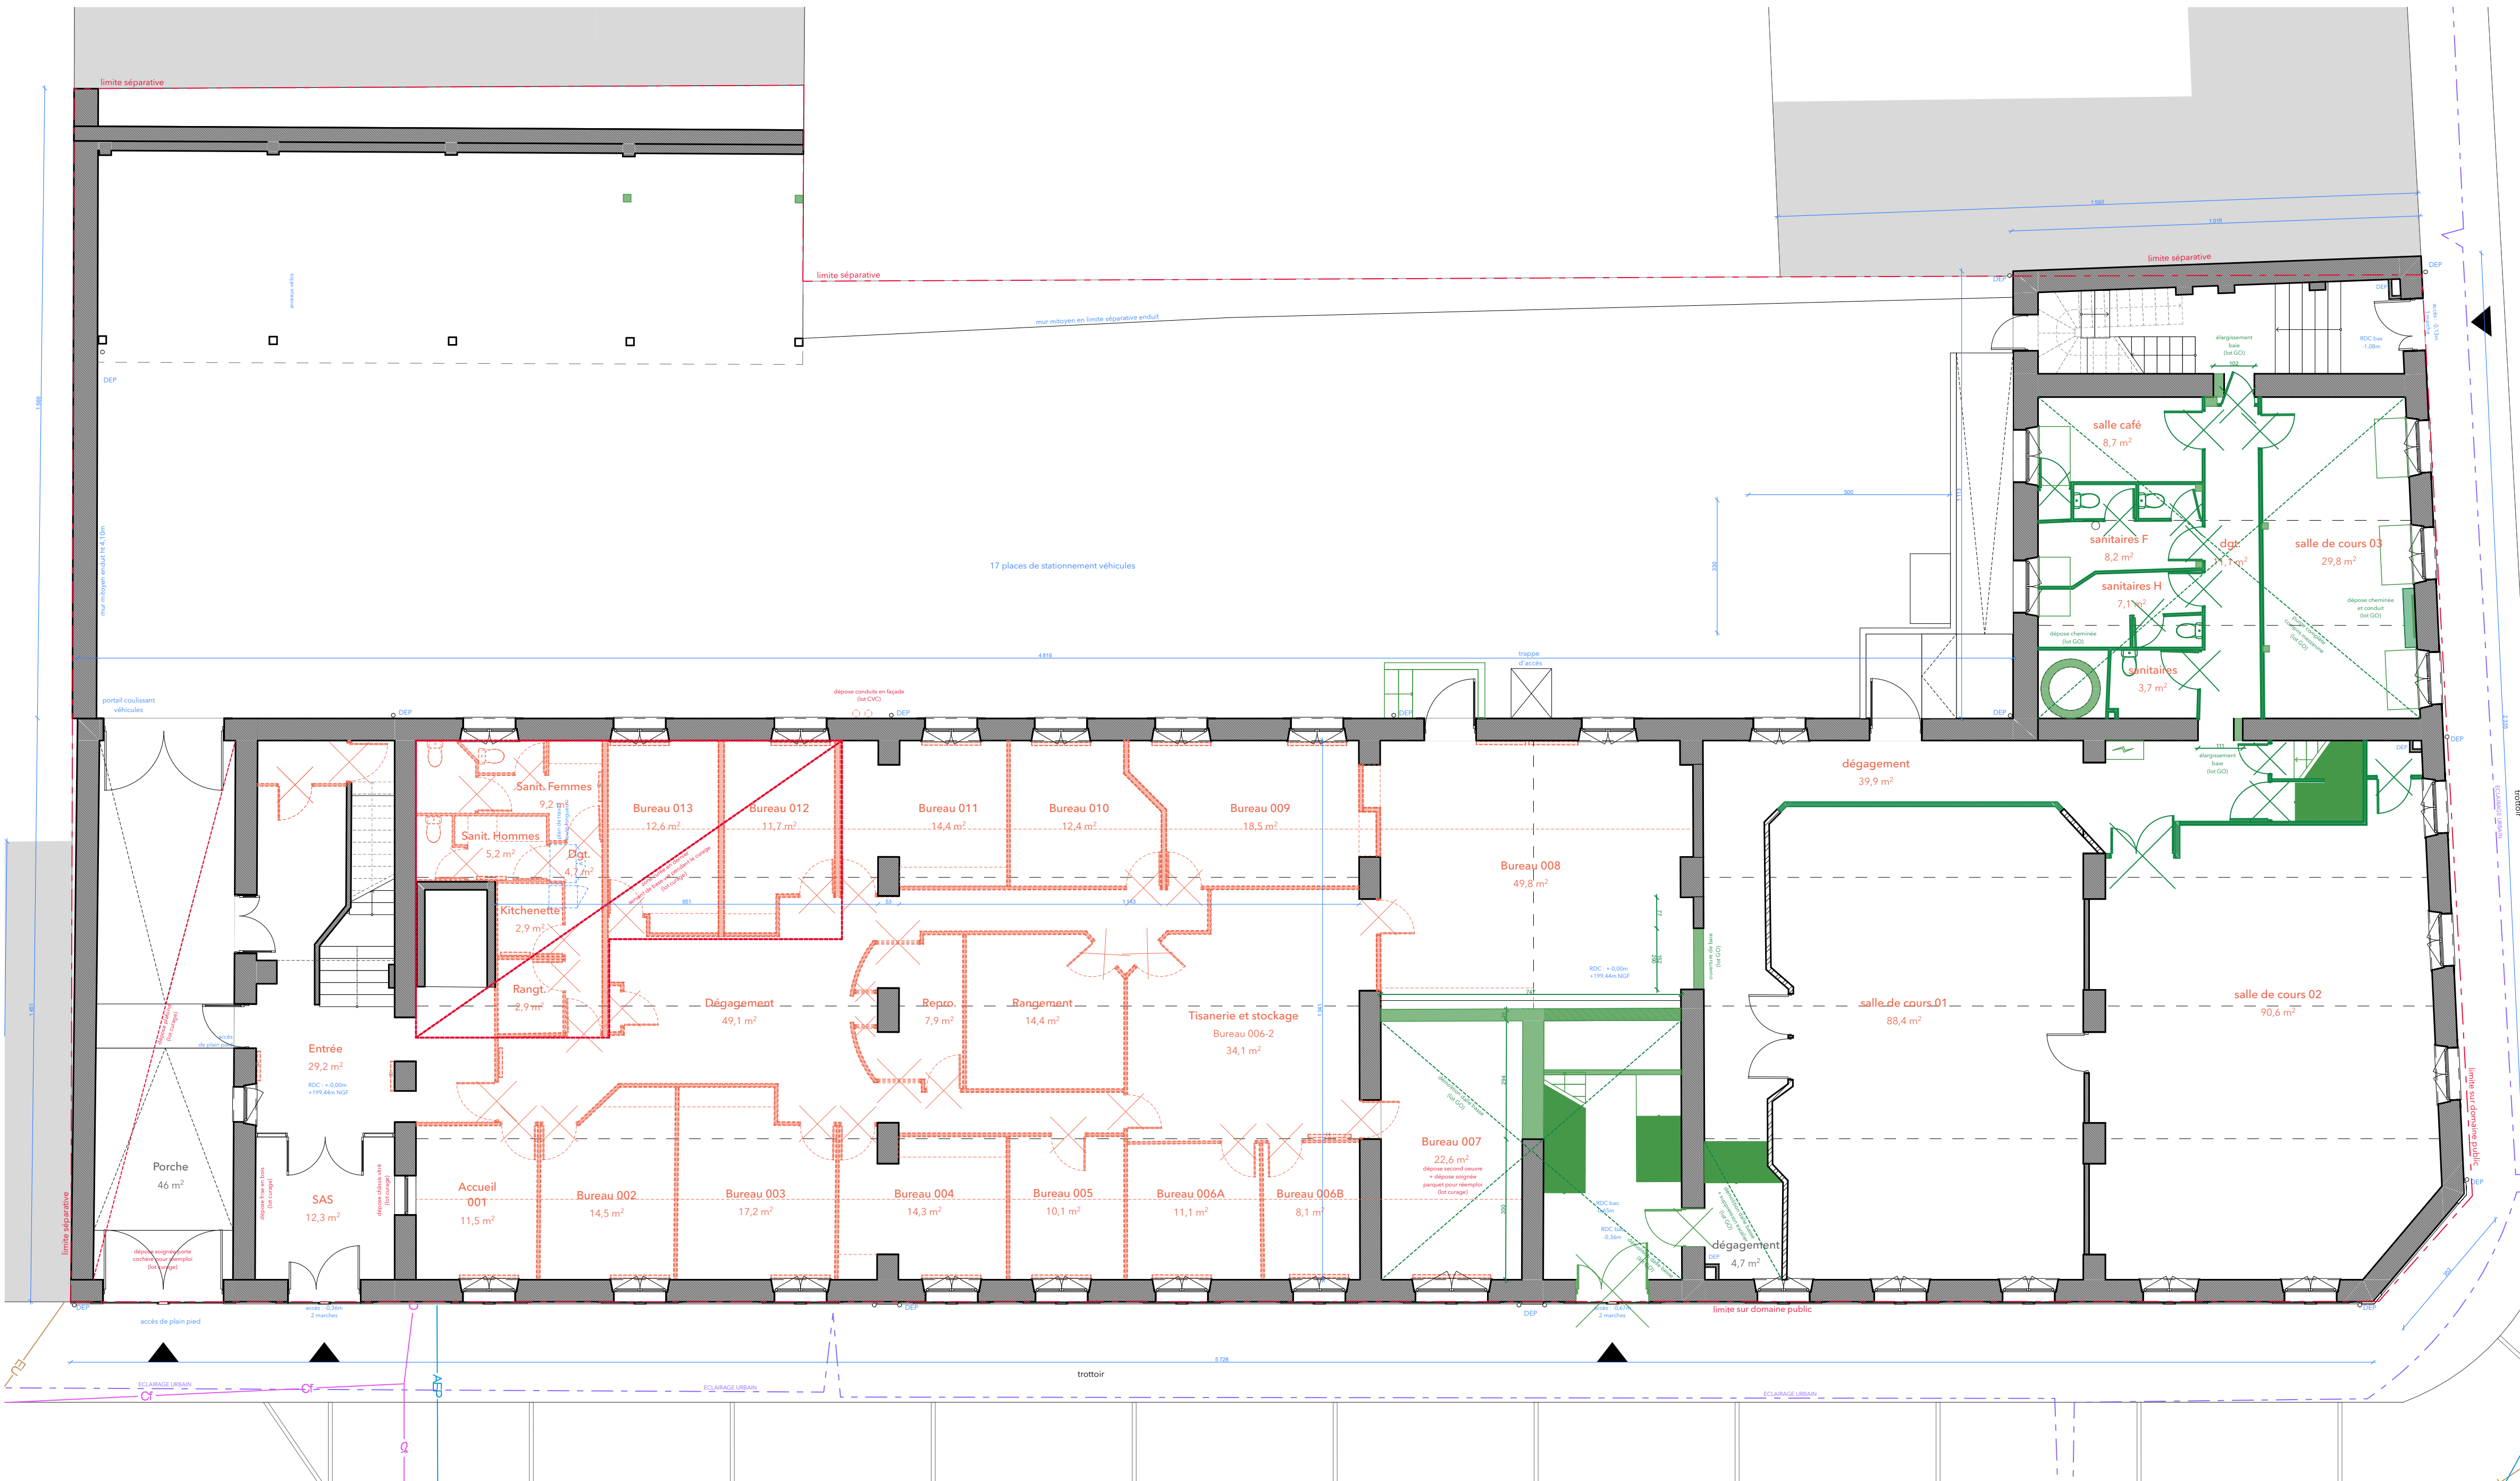

NOTA : hauteur sous dalle béton = 4,60m

- Démolition - Lot curage
- Démolition - Lot curage - à déposer proprement pour réemploi
- Démolition - Lot gros-œuvre
- gravats inertes à évacuer
- Dépose châssis - Lot menuiseries ext.
- Dépose charpente, couverture, châssis de toit
- Lot charpente

RENOVATION D'UN IMMEUBLE DE BUREAUX


5, Rue Girardet à Nancy

maître d'ouvrage :	 ONF 5, Rue Girardet, 54000 Nancy t. 03.83.17.74.00 / dt.grand-est@onf.fr
amo :	 AMEXIA CONSEIL 50, rue des Vignes, 67202 Wolfisheim t. 03.88.10.17.37 / l.cuny@amexia.fr
architecte :	 BAGARD & LURON ARCHITECTES 1, rue Saint Fiacre, 54000 Nancy t. 03.83.39.07.55 / contact@bagard-luron.com
bet structure :	 BARTHÈS BOIS Espace madara, rue de Blénod, 54700 Maldières t. 03.83.87.88.87 / be@barthesbois.fr
bet vrd :	 CONSILIUM 4, rue de Bertrix, 88130 Charmes t. 09.81.73.16.12 / contact@consilium-bet.fr
bet fluides :	 SOLARES BAUEN 2, rue de la coudreuse, 67200 Strasbourg t. 03.88.30.97.74 / jacquot@solares-bauen.fr
économiste / opc :	 TOUZANNE 1, allée de Longchamps, 54500 Vandoeuvre-lès-Nancy t. 03.83.30.71.43 / etude.nancy@touzanne.fr
bet acoustique :	 VENATHEC 22, Avenue de la Garenne, 54000 Nancy t. 03.83.56.02.25 / admin-ao@venathec.com
bureau de contrôle :	 ALPES CONTRÔLES 599, rue Pierre et Marie Curie, 54710 Ludres t. 03.54.17.04.95 / kmelacotte@alpes-contrôles.fr
CSPS :	 SOCOTEC 1 rue du clocher de Vézélise, 54230 Chavigny t. 06.68.47.65.05 / michael.mannevy@socotec.com

PHASE :	N° PLAN :	INDICE :
DCE	AR01.2	-

DATE :	11/06/2026
ECHELLE :	1:100
EMETTEUR :	-
N° PROJET :	2501
LOT :	-

PLAN RDC DEMOLITION

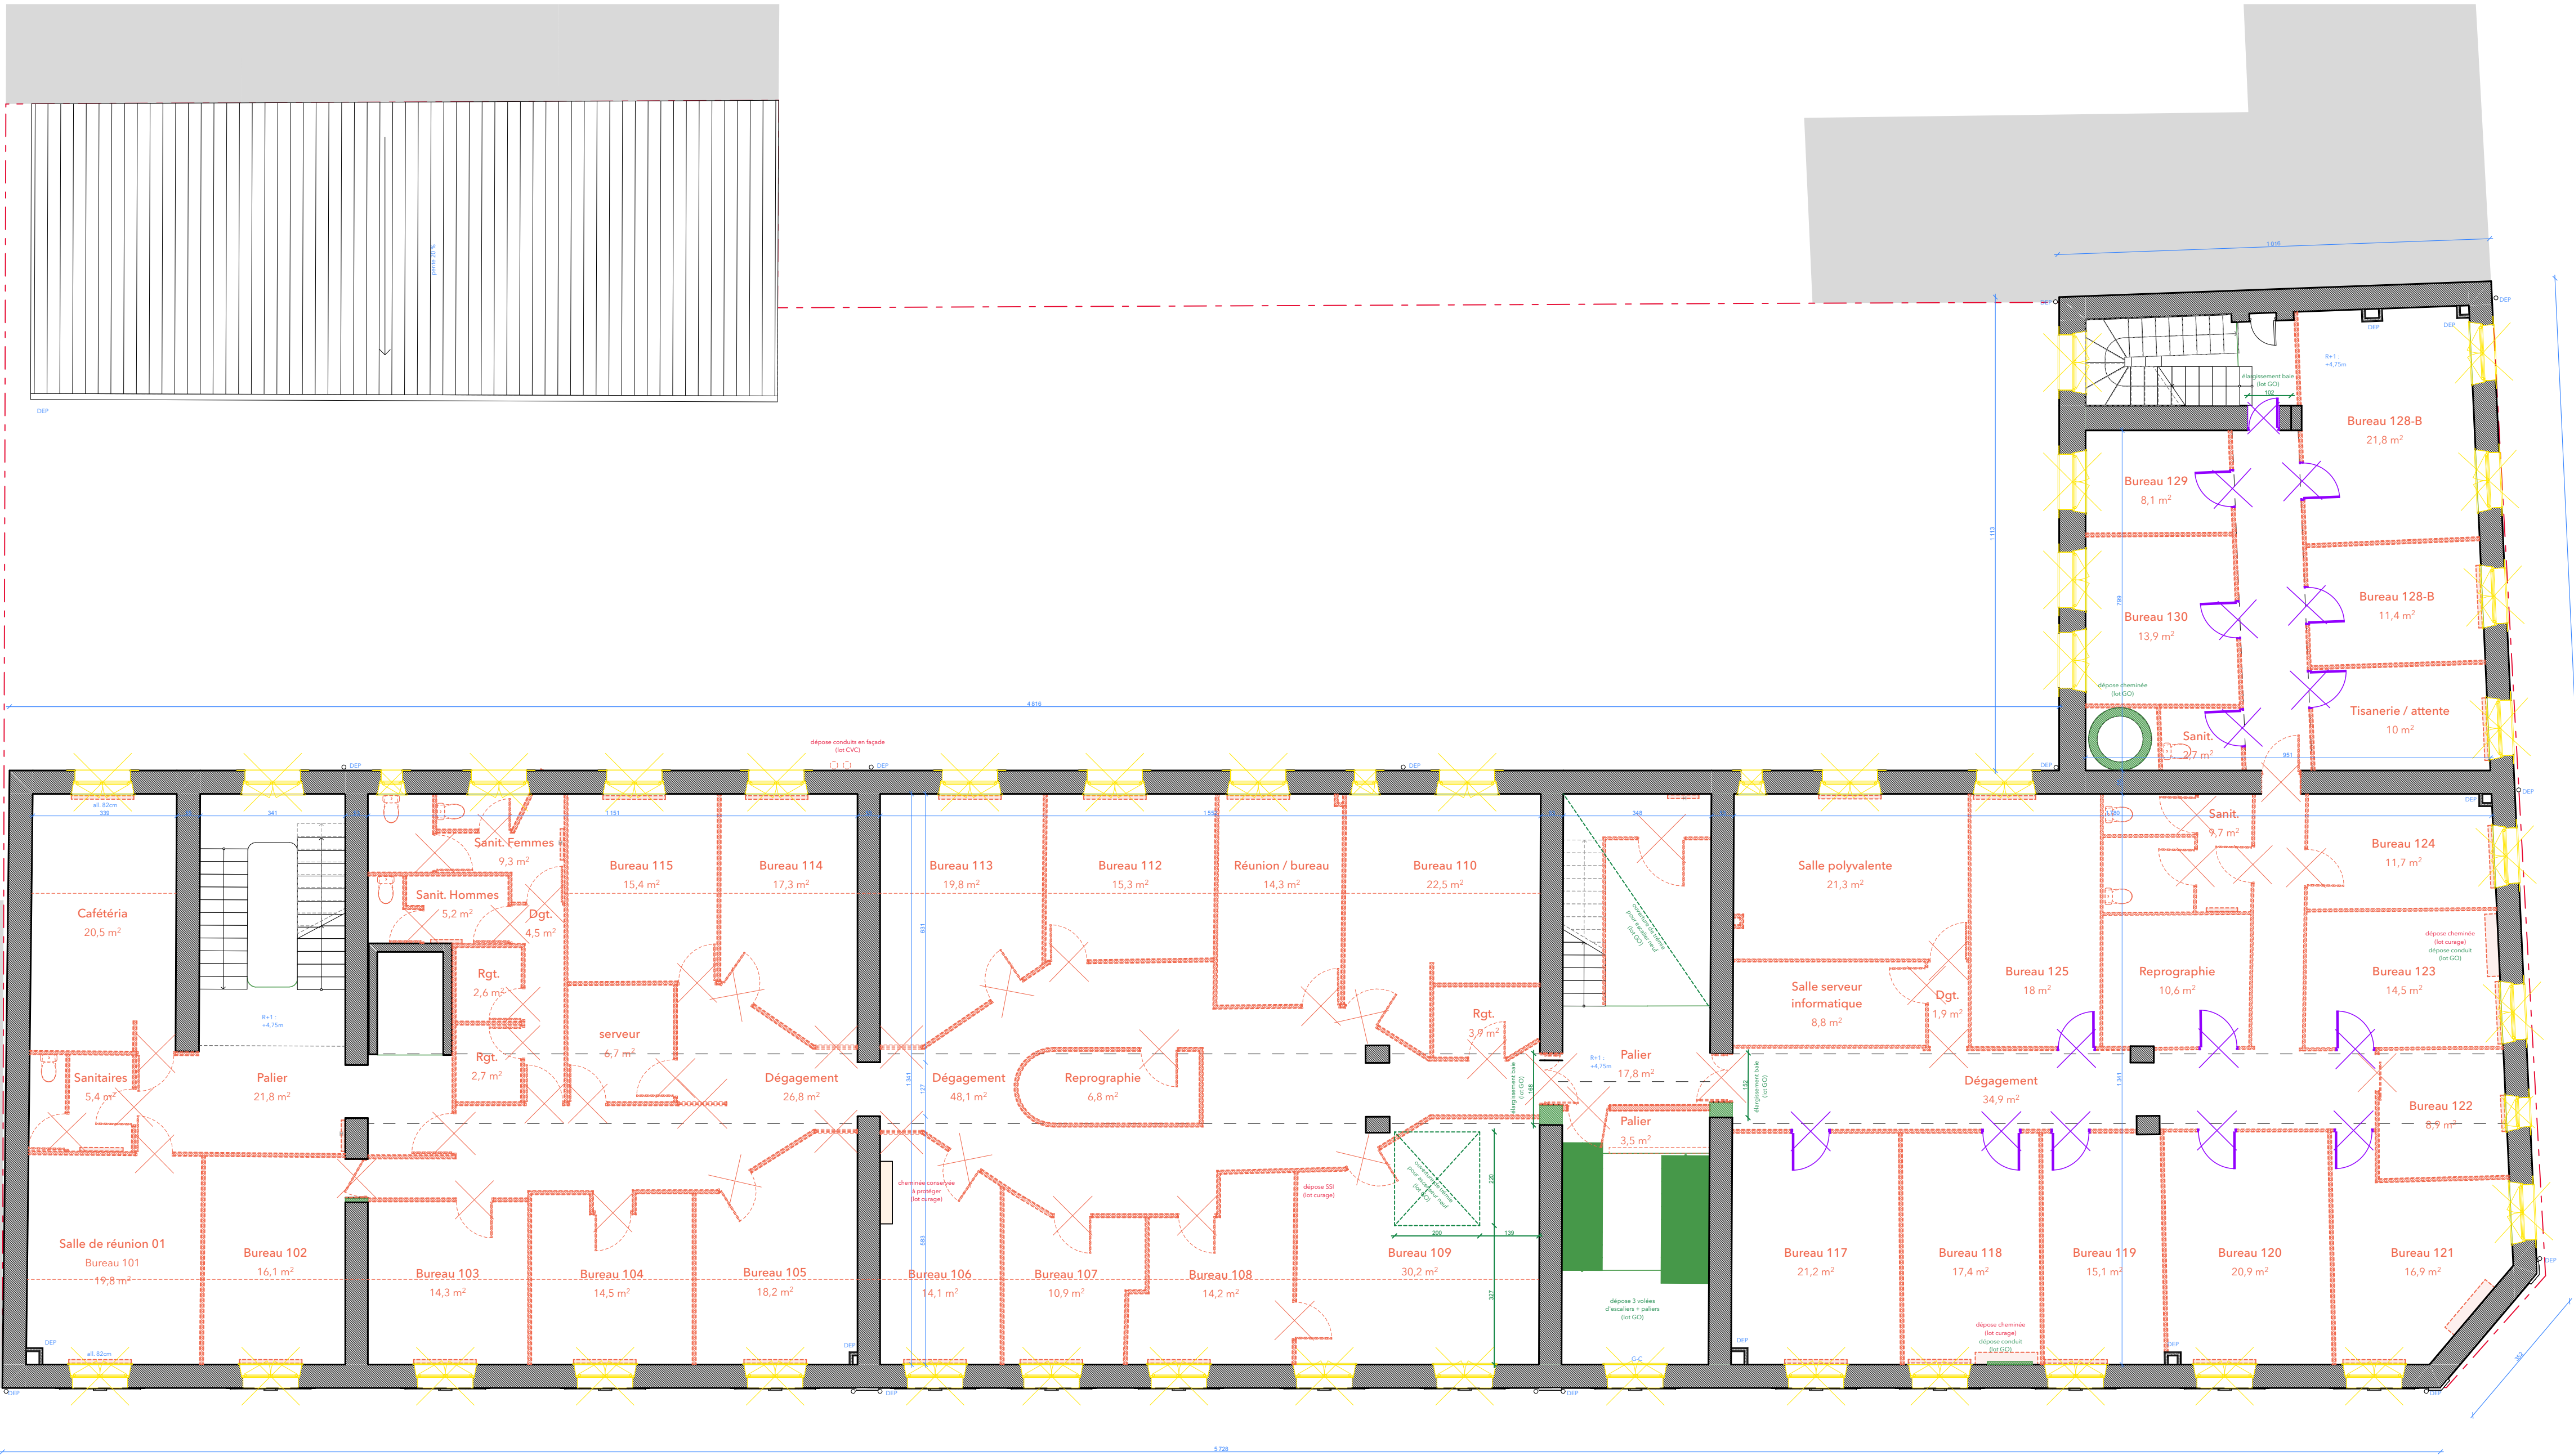

NOTA : hauteur sous dalle béton = 4,20m


- Démolition - Lot curage
- Démolition - Lot curage - à déposer proprement pour réemploi
- Démolition - Lot gros-œuvre
- gravats inertes à évacuer
- Dépose châssis - Lot menuiseries ext.
- Dépose charpente, couverture, châssis de toit
- Lot charpente

RENOVATION D'UN IMMEUBLE DE BUREAUX

5, Rue Girardet à Nancy

maître d'ouvrage :	 ONF 5, Rue Girardet, 54000 Nancy t. 03.83.17.74.00 / dt.grand-est@onf.fr
amo :	 Amexia CONSEIL 50, rue des Vignes, 67202 Wolfisheim t. 03.88.10.17.37 / l.cuny@amexia.fr
architecte :	 BAGARD & LURON ARCHITECTES 1, rue Saint Fiacre, 54000 Nancy t. 03.83.39.07.55 / contact@bagard-luron.com
bet structure :	 BARTHÈS BOIS Espace madara, rue de Blénod, 54700 Maldières t. 03.83.87.88.87 / be@barthesbois.fr
bet vrd :	 CONSILIUM 4, rue de Bertrix, 88130 Charmes t. 09.81.73.16.12 / contact@consilium-bet.fr
bet fluides :	 solaresbauen Le bon sens énergétique 2, rue de la coudreuse, 67200 Strasbourg t. 03.88.30.97.74 / jacquot@solares-bauen.fr
économiste / opc :	 TOUZANNE 1, allée de Longchamps, 54500 Vandoeuvre-lès-Nancy t. 03.83.30.71.43 / etude.nancy@touzanne.fr
bet acoustique :	 VENATHEC Ingénierie acoustique 22, Avenue de la Garenne, 54000 Nancy t. 03.83.56.02.25 / admin-ao@venathec.com
bureau de contrôle :	 ALPES CONTRÔLES 599, rue Pierre et Marie Curie, 54710 Ludres t. 03.54.17.04.95 / kmelacotte@alpes-contrôles.fr
CSPS :	 SOCOTEC 1 rue du clocher de Vézelize, 54230 Chavigny t. 06.68.47.65.05 / michael.mannevy@socotec.com

PHASE :	N° PLAN :	INDICE
DCE	AR01.3	-
DATE :	11/06/2026	
ECHELLE :	1:100	
EMETTEUR :	-	
N° PROJET :	2501	
LOT :	-	
PLAN R+1 DEMOLITION		

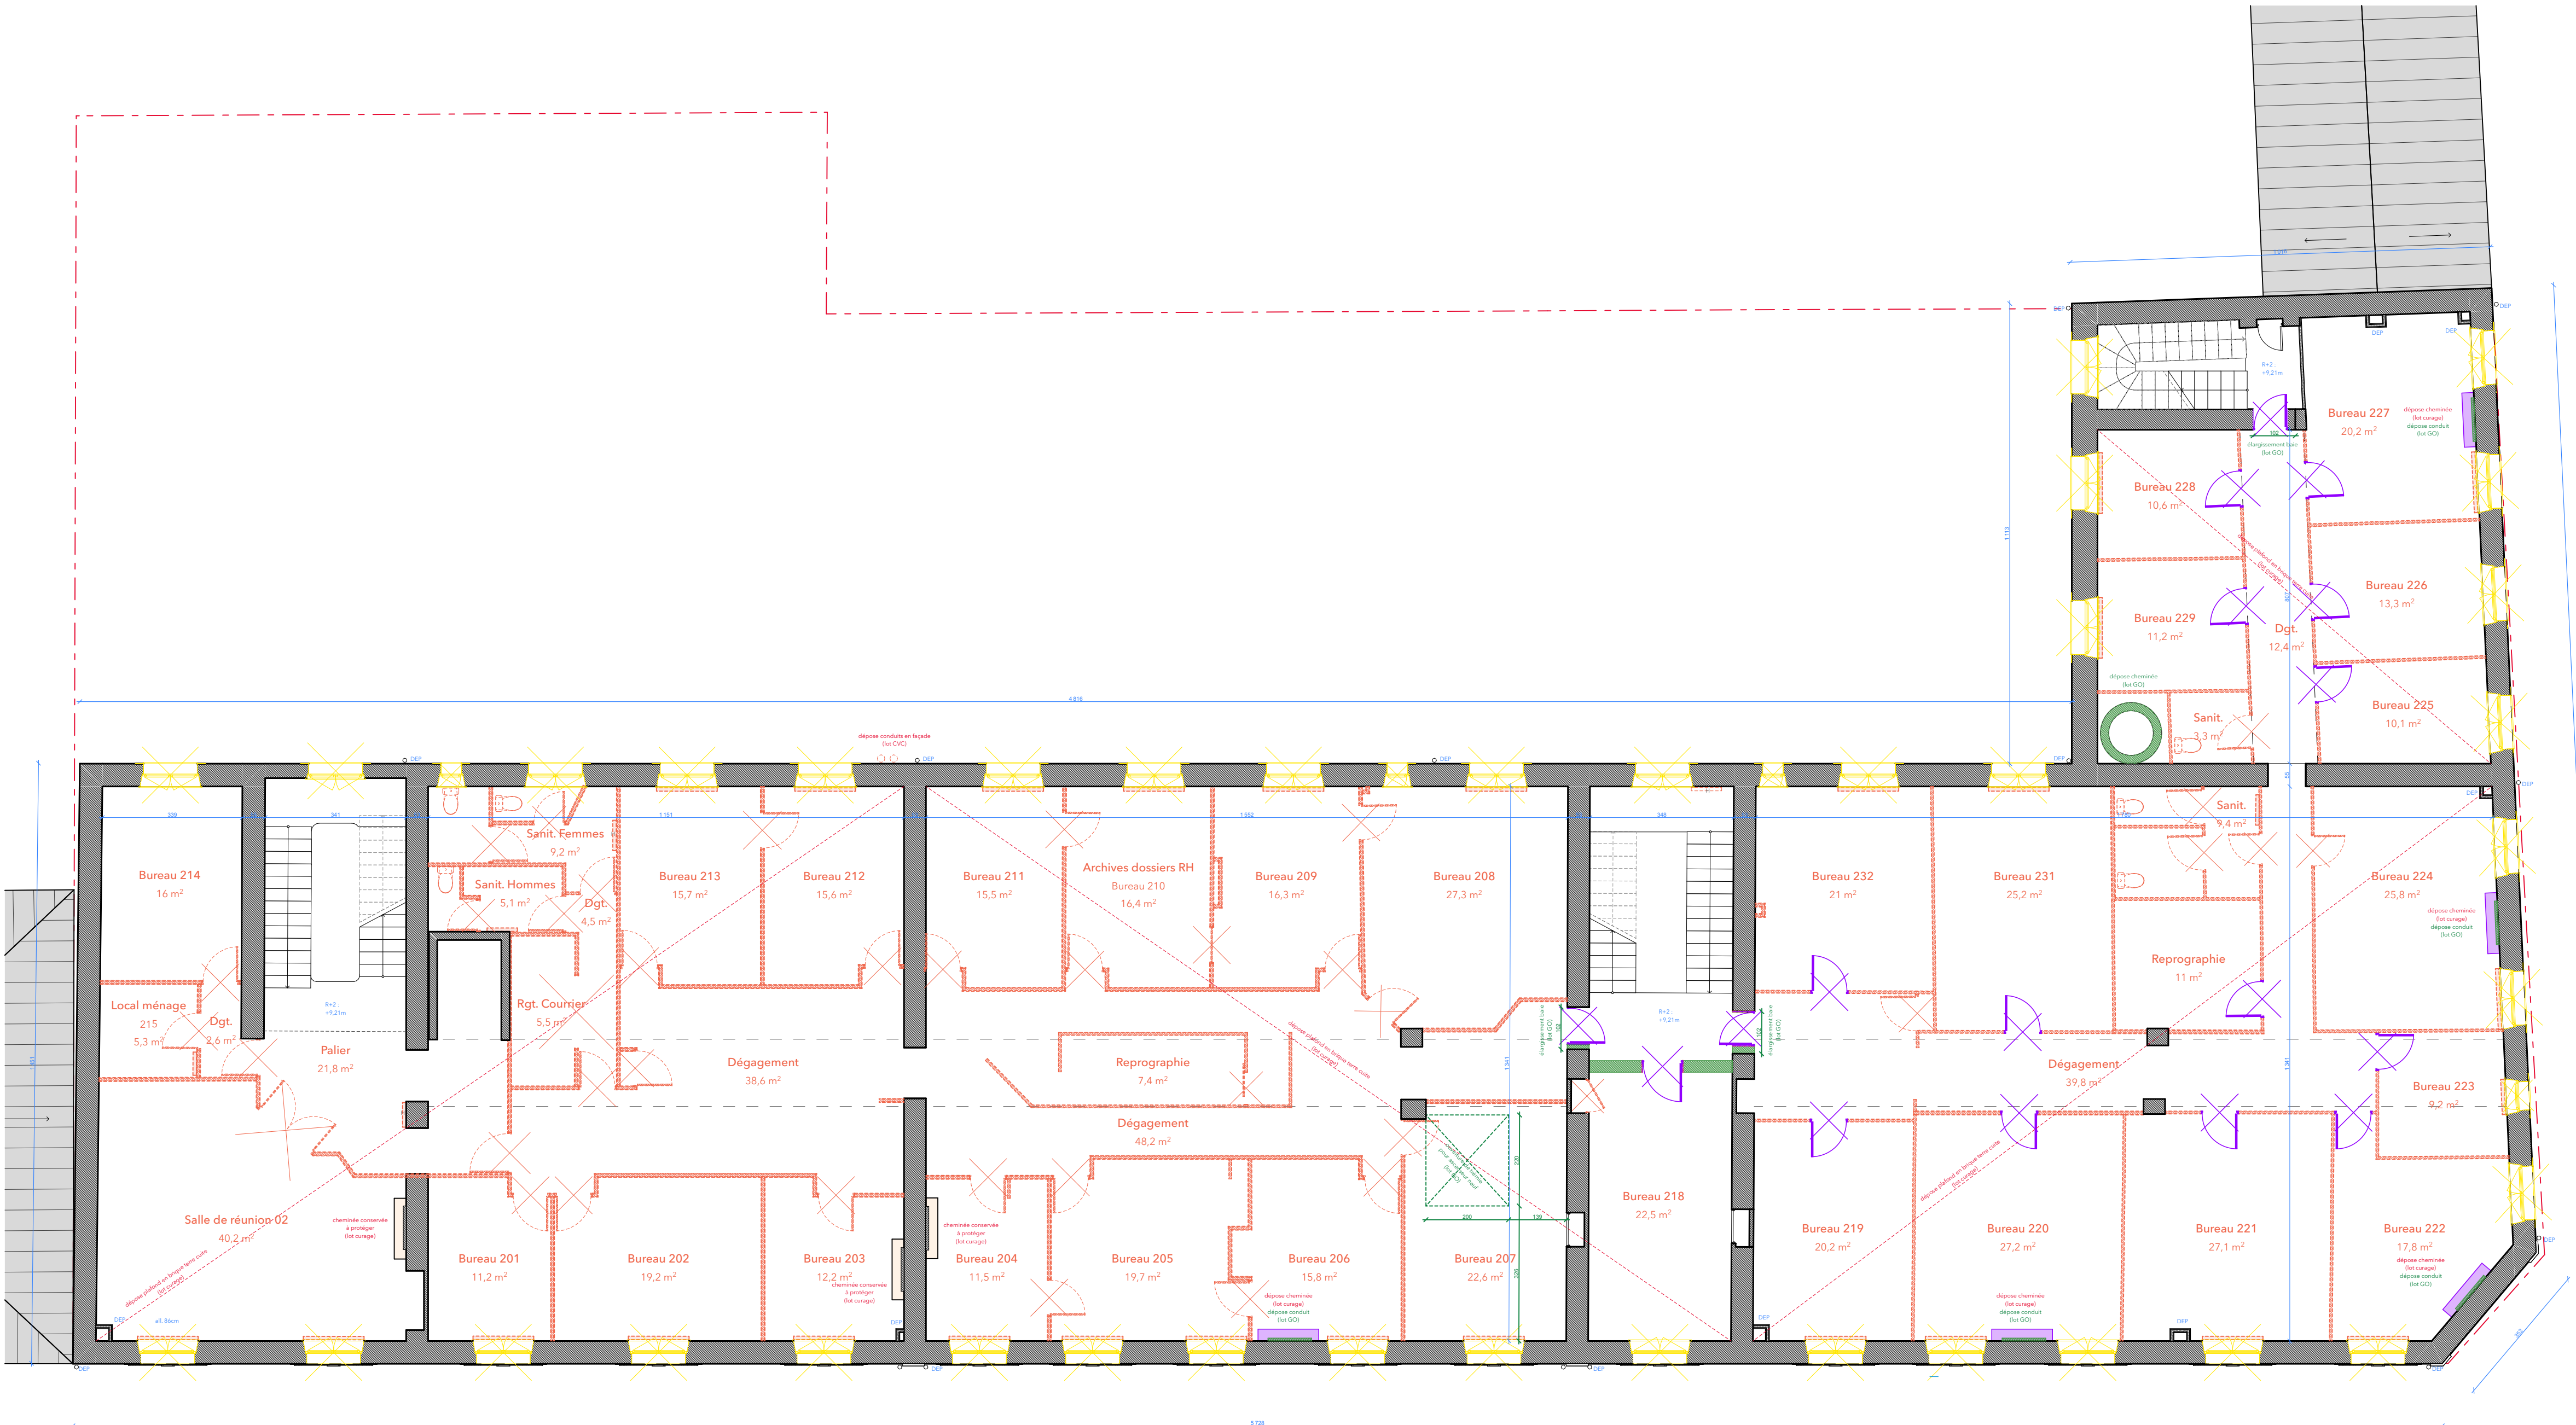

NOTA : hauteur sous dalle béton = 3,50m

- Démolition - Lot curage
- Démolition - Lot curage - à déposer proprement pour réemploi
- Démolition - Lot gros-œuvre
- gravats inertes à évacuer
- Dépose châssis - Lot menuiseries ext.
- Dépose charpente, couverture, châssis de toit
- Lot charpente


RENOVATION D'UN IMMEUBLE DE BUREAUX

5, Rue Girardet à Nancy

maître d'ouvrage :	 ONF 5, Rue Girardet, 54000 Nancy t. 03.83.17.74.00 / dt.grand-est@onf.fr
amo :	 AMEXIA CONSEIL 50, rue des Vignes, 67202 Wolfisheim t. 03.88.10.17.37 / l.cuny@amexia.fr
architecte :	 BAGARD & LURON ARCHITECTES 1, rue Saint Fiacre, 54000 Nancy t. 03.83.39.07.55 / contact@bagard-luron.com
bet structure :	 BARTHÈS BOIS Espace madara, rue de Blénod, 54700 Maldières t. 03.83.87.88.87 / be@barthesbois.fr
bet vrd :	 CONSILIUM 4, rue de Bertrix, 88130 Charmes t. 09.81.73.16.12 / contact@consilium-bet.fr
bet fluides :	 SOLARES BAUEN 2, rue de la coudreuse, 67200 Strasbourg t. 03.88.30.97.74 / jacquot@solares-bauen.fr
économiste / opc :	 TOUZANNE 1, allée de Longchamps, 54500 Vandœuvre-lès-Nancy t. 03.83.30.71.43 / etude.nancy@touzanne.fr
bet acoustique :	 VENATHEC 22, Avenue de la Garenne, 54000 Nancy t. 03.83.56.02.25 / admin-ao@venathec.com
bureau de contrôle :	 ALPES CONTRÔLES 599, rue Pierre et Marie Curie, 54710 Ludres t. 03.54.17.04.95 / kmelacotte@alpes-contrôles.fr
CSPS :	 SOCOTEC 1 rue du clocher de Vézelize, 54230 Chavigny t. 06.68.47.65.05 / michael.mannevy@socotec.com

PHASE :	N° PLAN :	INDICE :
DCE	AR01.4	-
DATE :	11/06/2026	
ECHELLE :	1:100	
EMETTEUR :	-	
N° PROJET :	2501	
LOT :	-	

PLAN R+2 DEMOLITION

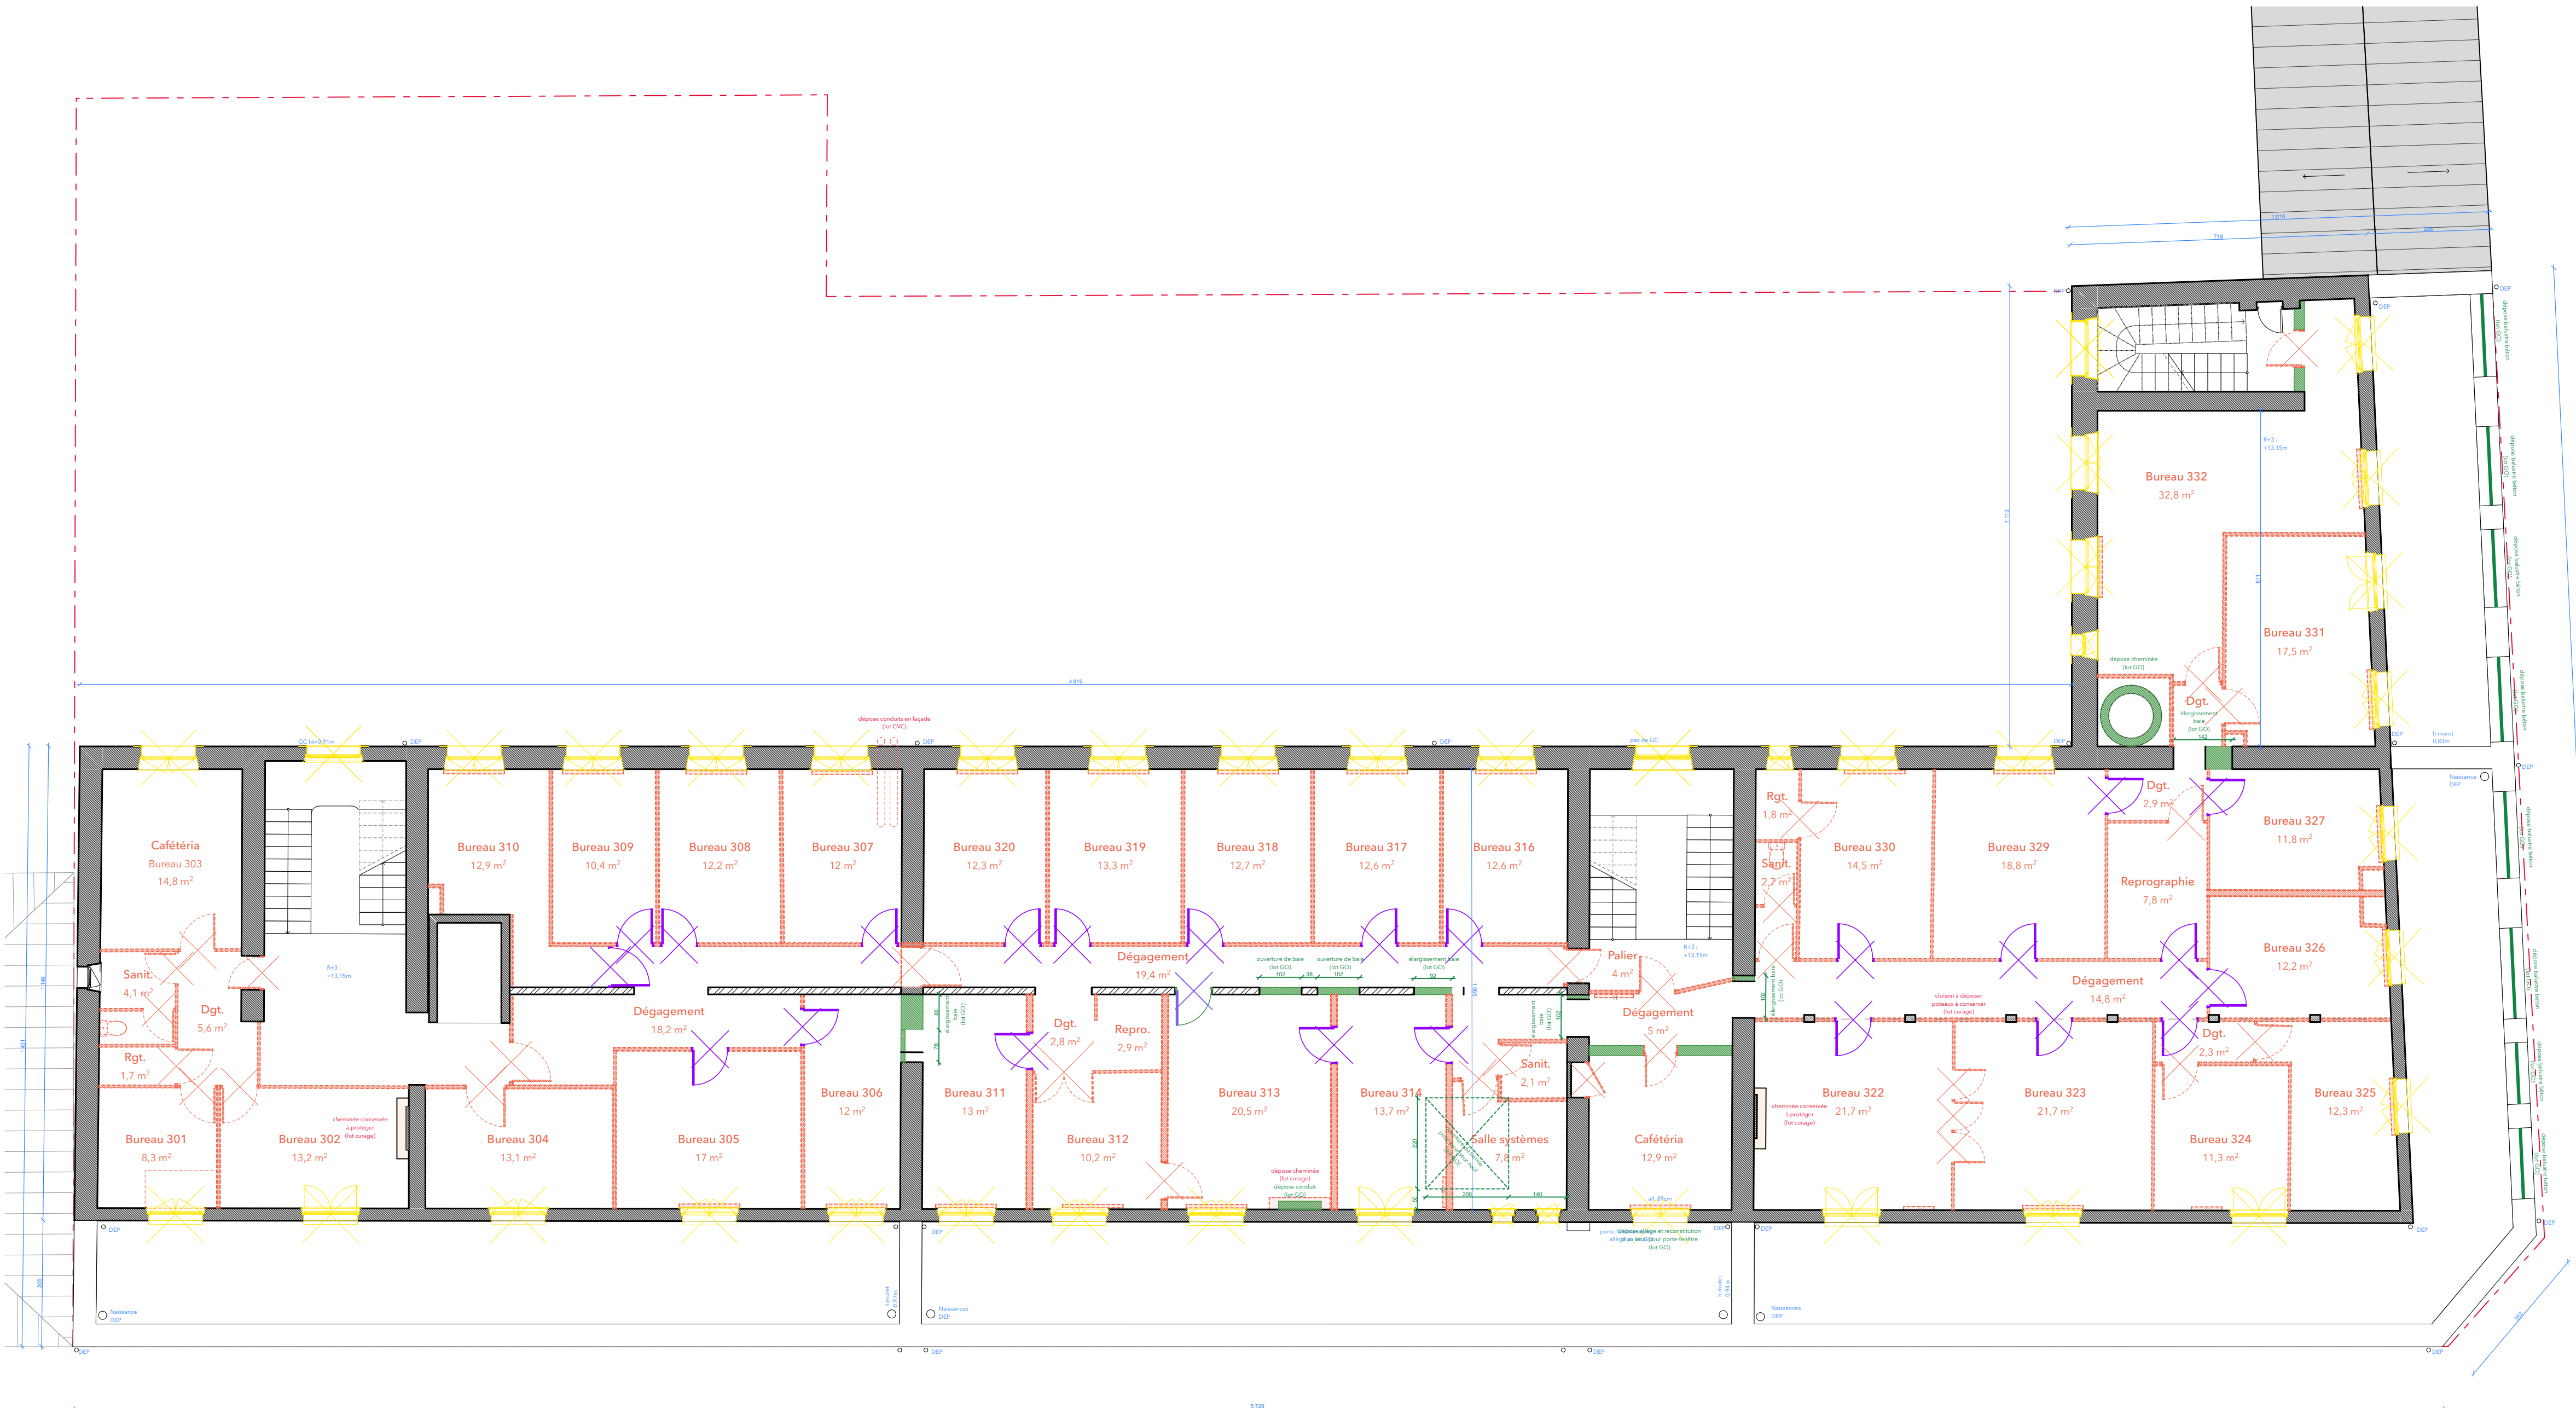

NOTA : hauteur sous dalle béton = 3,80m

- Démolition - Lot curage
- Démolition - Lot curage - à déposer proprement pour réemploi
- Démolition - Lot gros-œuvre
- Démolition - Lot gros-œuvre
- Dépose châssis - Lot menuiseries ext.
- Dépose charpente, couverture, châssis de toit
- Lot charpente


RENOVATION D'UN IMMEUBLE DE BUREAUX

5, Rue Girardet à Nancy

maître d'ouvrage :	 ONF 5, Rue Girardet, 54000 Nancy t. 03.83.17.74.00 / dt.grand-est@onf.fr
amo :	 AMEXIA CONSEIL 50, rue des Vignes, 67202 Wolfisheim t. 03.88.10.17.37 / l.cuny@amexia.fr
architecte :	 BAGARD & LURON ARCHITECTES 1, rue Saint Fiacre, 54000 Nancy t. 03.83.39.07.55 / contact@bagard-luron.com
bet structure :	 BARTHÈS BOIS Espace madara, rue de Blénod, 54700 Maldières t. 03.83.87.88.87 / be@barthesbois.fr
bet vrd :	 CONSILIUM 4, rue de Bertrix, 88130 Charmes t. 09.81.73.16.12 / contact@consilium-bet.fr
bet fluides :	 SOLARES BAUEN 2, rue de la coudreuse, 67200 Strasbourg t. 03.88.30.97.74 / jacquot@solares-bauen.fr
économiste / opc :	 TOUZANNE 1, allée de Longchamps, 54500 Vandœuvre-lès-Nancy t. 03.83.30.71.43 / etude.nancy@touzanne.fr
bet acoustique :	 VENATHEC 22, Avenue de la Garenne, 54000 Nancy t. 03.83.56.02.25 / admin-ao@venathec.com
bureau de contrôle :	 ALPES CONTRÔLES 599, rue Pierre et Marie Curie, 54710 Ludres t. 03.54.17.04.95 / kmelacotte@alpes-contrôles.fr
CSPS :	 SOCOTEC 1 rue du clocher de Vézelize, 54230 Chavigny t. 06.68.47.65.05 / michael.mannevy@socotec.com

PHASE :	N° PLAN :	INDICE
DCE	AR01.5	-
DATE :	11/06/2026	
ECHELLE :	1:100	
EMETTEUR :	-	
N° PROJET :	2501	
LOT :	-	



PLAN R+3 DEMOLITION

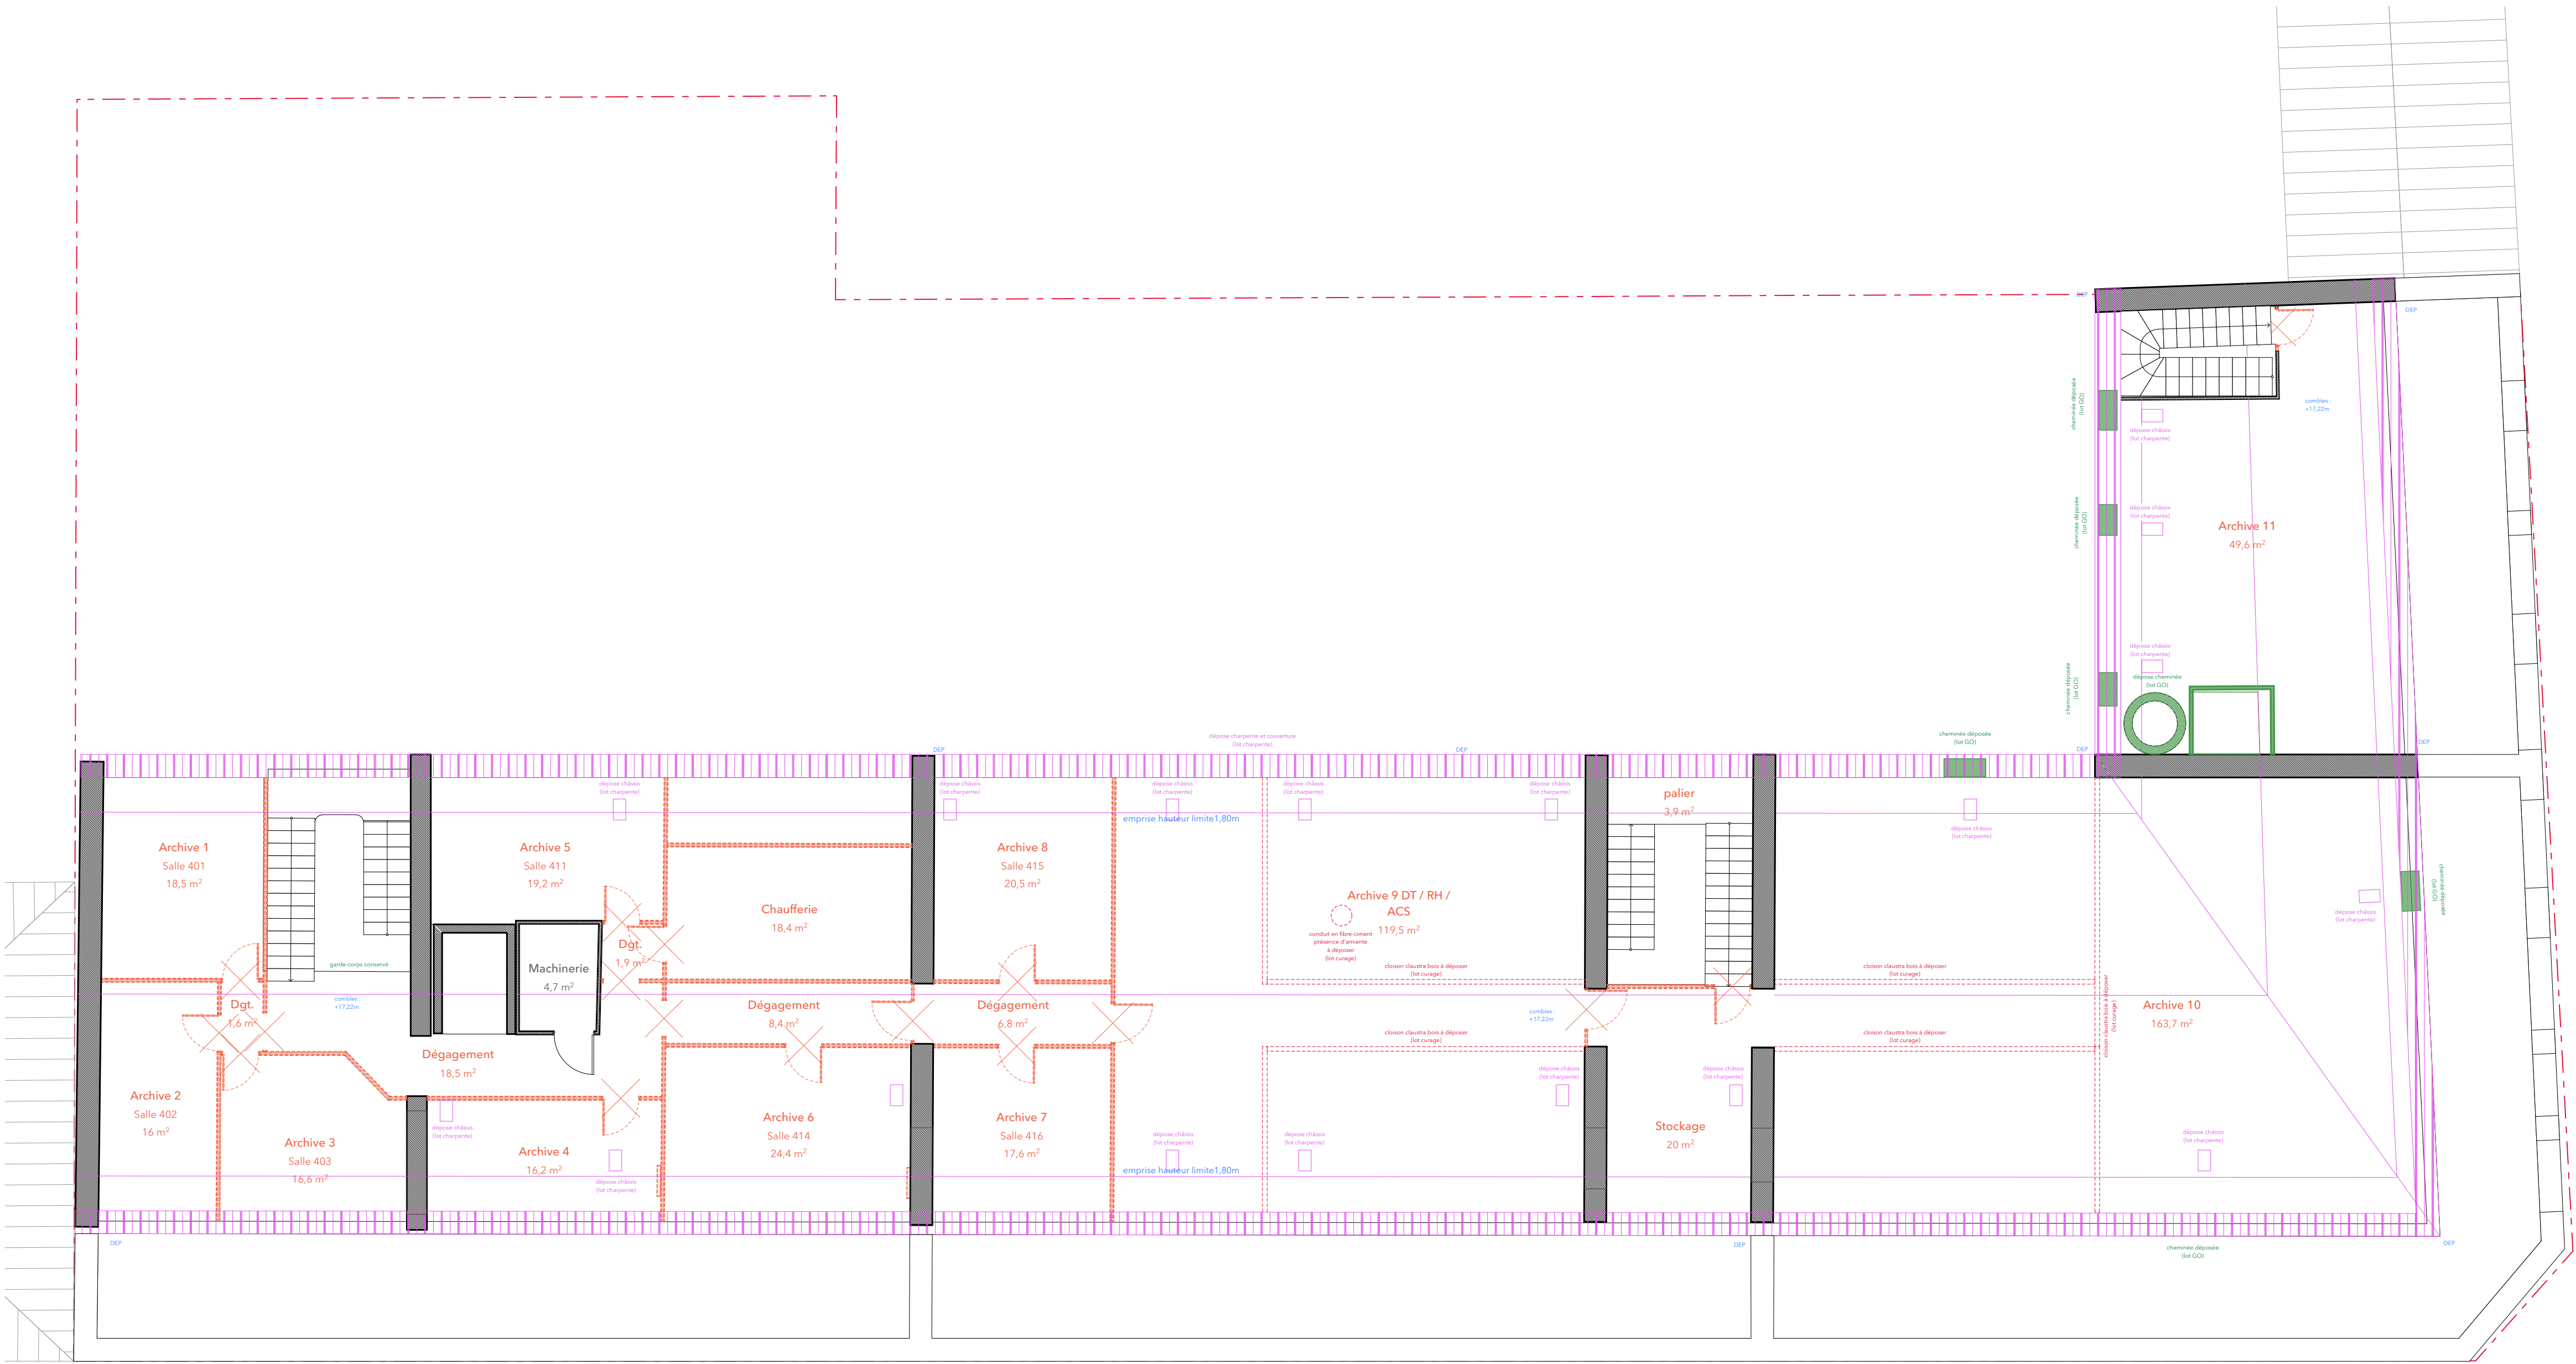

NOTA : hauteur sous faîtière = 4,20m

- Démolition - Lot curage
- Démolition - Lot curage - à déposer proprement pour réemploi
- Démolition - Lot gros-œuvre
- + gravats inertes à évacuer
- Dépose châssis - Lot menuiseries ext.
- Dépose charpente, couverture, châssis de toit -
- Lot charpente

RENOVATION D'UN IMMEUBLE DE BUREAUX		
5, Rue Girardet à Nancy		
maître d'ouvrage :		ONF 5, Rue Girardet, 54000 Nancy t. 03.83.17.74.00 / dt.grand-est@onf.fr
amo :		AMEXIA CONSEIL 50, rue des Vignes, 67202 Wolfisheim t. 03.88.10.17.37 / l.cuny@amexia.fr
architecte :		BAGARD & LURON Architectes 1, rue Saint Fiacre, 54000 Nancy t. 03.83.39.07.55 / contact@bagard-luron.com
bet structure :		BARTHÈS BOIS Espace madara, rue de Blénod, 54700 Maldières t. 03.83.87.88.87 / be@barthesbois.fr
bet vrd :		CONSILIUM 4, rue de Bertrix, 88130 Charmes t. 09.81.73.16.12 / contact@consilium-bet.fr
bet fluides :		SOLARES BAUEN 2, rue de la coudreuse, 67200 Strasbourg t. 03.88.30.97.74 / jacquot@solares-bauen.fr
économiste / opc :		TOUZANNE et Associés 1, allée de Longchamps, 54500 Vandoeuvre-lès-Nancy t. 03.83.30.71.43 / etude.nancy@touzanne.fr
bet acoustique :		VENATHEC 22, Avenue de la Garenne, 54000 Nancy t. 03.83.56.02.25 / admin-ao@venathec.com
bureau de contrôle :		ALPES CONTRÔLE 599, rue Pierre et Marie Curie, 54710 Ludres t. 03.54.17.04.95 / kmelacotte@alpes-contrôles.fr
CSPS :		SOCOTEC 1 rue du clocher de Vézelize, 54230 Chavigny t. 06.68.47.65.05 / michael.mannevy@socotec.com
PHASE :	N° PLAN :	INDICE
DCE	AR01.6	-
DATE :	11/06/2026	
ECHELLE :	1:100	
EMETTEUR :	-	
N° PROJET :	2501	
LOT :	-	
PLAN R+4 DEMOLITION		

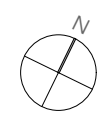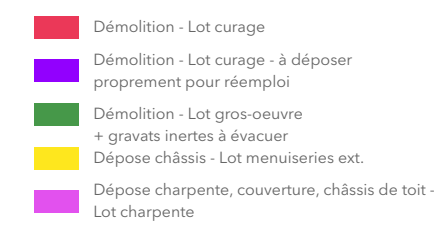

5, Rue Girardet à Nancy

maître d'ouvrage :	 Office National des Forêts	ONF 5, Rue Girardet, 54000 Nancy t. 03.83.17.74.00 / dt.grand-est@onf.fr
amo :	 Amexia CONSEIL	AMEXIA CONSEIL 50, rue des Vignes, 67202 Wolfisheim t. 03.88.10.17.37 / l.cuny@amexia.fr
architecte :	 BAGARD & LURON ARCHITECTES	BAGARD & LURON Architectes 1, rue Saint Fiacre, 54000 Nancy t. 03.83.39.07.55 / contact@bagard-luron.com
bet structure :	 Barthès	BARTHÈS BOIS Espace madara, rue de Blénod, 54700 Mairières t. 03.83.87.88.87 / be@barthesbois.fr
bet vrd :	 CONSILIUM Ingénierie - Travaux - Maintenance	CONSILIUM 4, rue de Bertrix, 88130 Charmes t. 09.81.73.16.12 / contact@consilium-bet.fr
bet fluides :	 solairesbauen la bio énergie énergétique	SOLAIRES BAUEN 2, rue de la coudreuse, 67200 Strasbourg t. 03.88.30.97.74 / jacquot@solaires-bauen.fr
économiste / opc :	 TOUZANNE ingénieur	TOUZANNE et Associés 1, allée de Longchamps, 54500 Vandœuvre-lès-Nancy t. 03.83.30.71.43 / etude.nancy@touzanne.fr
bet acoustique :	 VENATHEC ingénierie acoustique	VENATHEC 22, Avenue de la Garenne, 54000 Nancy t. 03.83.56.02.25 / admin-ac@venathec.com
bureau de contrôle :	 ALPES CONTRÔLES	ALPES CONTRÔLE 599, rue Pierre et Marie Curie, 54710 Ludres t. 03.54.17.04.95 / kmelacotte@alpes-contrôles.fr
CSPS :	 SOCOTEC	SOCOTEC 1 rue du clocher de Vézelize, 54230 Chavigny t. 06.68.47.65.05 / michael.mannevy@socotec.com

PHASE :	N° PLAN :	INDICE :
DCE	AR01.7	-
DATE :	11/06/2026	
ECHELLE :	1:100	
EMETTEUR :	-	
N° PROJET :	2501	
LOT :	-	

PLAN TOITURE DEMOLITION