

RENOVATION D'UN IMMEUBLE DE BUREAUX


5, Rue Girardet à Nancy

maître d'ouvrage :		ONF 5, Rue Girardet, 54000 Nancy t. 03.83.17.74.00 / dt.grand-est@onf.fr
amo :		AMEXIA CONSEIL 50, rue des Vignes, 67202 Wolfisheim t. 03.88.10.17.37 / l.cuny@amexia.fr
architecte :		BAGARD & LURON Architectes 1, rue Saint Fiacre, 54000 Nancy t. 03.83.39.07.55 / contact@bagard-luron.com
bet structure :		BARTHÈS BOIS Espace madara, rue de Blénod, 54700 Maidières t. 03.83.87.88.87 / be@barthesbois.fr
bet vrd :		CONSILIUM 4, rue de Bertrix, 88130 Charmes t. 09.81.73.16.12 / contact@consilium-bet.fr
bet fluides :		SOLARES BAUEN 2, rue de la coudreuse, 67200 Strasbourg t. 03.88.30.97.74 / jacquot@solares-bauen.fr
économiste / opc :		TOUZANNE et Associés 1, allée de Longchamps, 54500 Vandoeuvre-lès-Nancy t. 03.83.30.71.43 / etude.nancy@touzanne.fr
bet acoustique :		VENATHEC 22, Avenue de la Garenne, 54000 Nancy t. 03.83.56.02.25 / admin-ao@venathec.com
bureau de contrôle :		ALPES CONTRÔLE 599, rue Pierre et Marie Curie, 54710 Ludres t. 03.54.17.04.95 / kmelacotte@alpes-controles.fr
CSPS :		SOCOTEC 1 rue du clocher de Vézelize, 54230 Chavigny t. 06.68.47.65.05 / michael.mannevy@socotec.com

PHASE :	N° PLAN :	INDICE
DCE	AR05	-
DATE :	11/06/2026	
ECHELLE :		
EMETTEUR :	-	
N° PROJET :	2501	
LOT :	-	

REPERAGE COMPOSITION DES PLANCHERS

Coupe - échelle 1/10 :

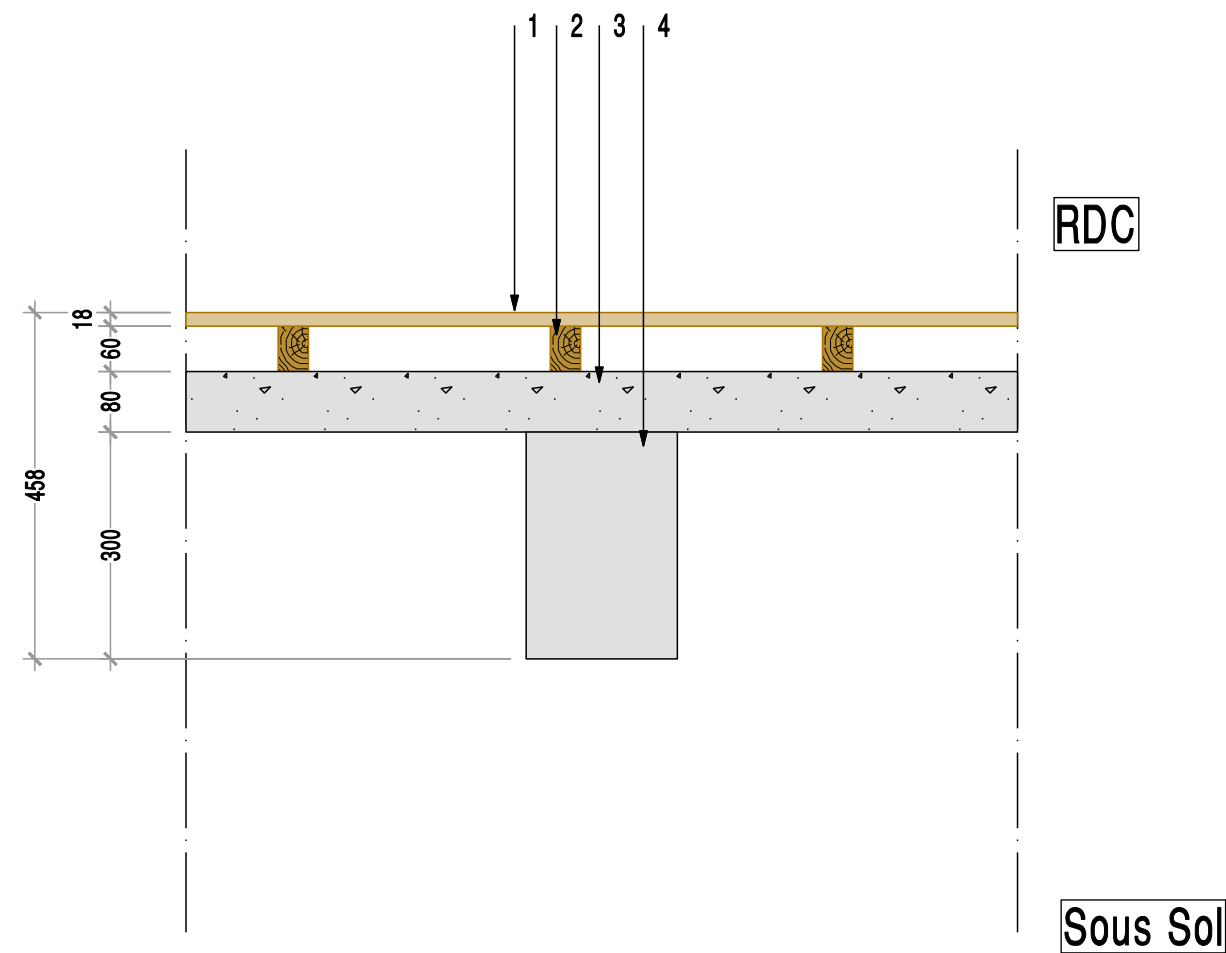

•Ces relevés ne sont pas exhaustifs. Ils permettent de donner une coupe de principe par étage.
Les sections peuvent varier selon le positionnement de la coupe dans le bâtiment




n°	²HYPOTHESES	Produit	Poids daN/m²	Carac. Tech.	Entreprise
1	Parquet	-	-	-	-
2	Lambourde	-	-	-	-
3	Dalle Béton ép 8	-	-	-	-
4	Poutre principale 20/30	-	-	-	-

INFORMATIONS PAROI

CHARGES PERMANENTES	
Poids propres :	175 daN/m²
Divers	10 daN/m²
Total Gsup	185 daN/m²
SECURITE INCENDIE	
REI 30	
THERMIQUE	
Selon étude thermique	



Coupe Selon - échelle 1/10 :

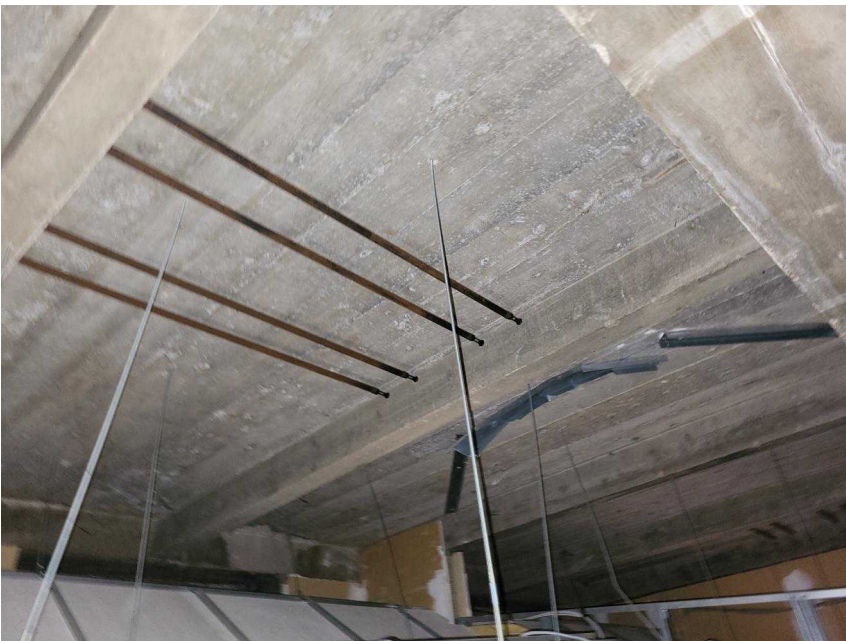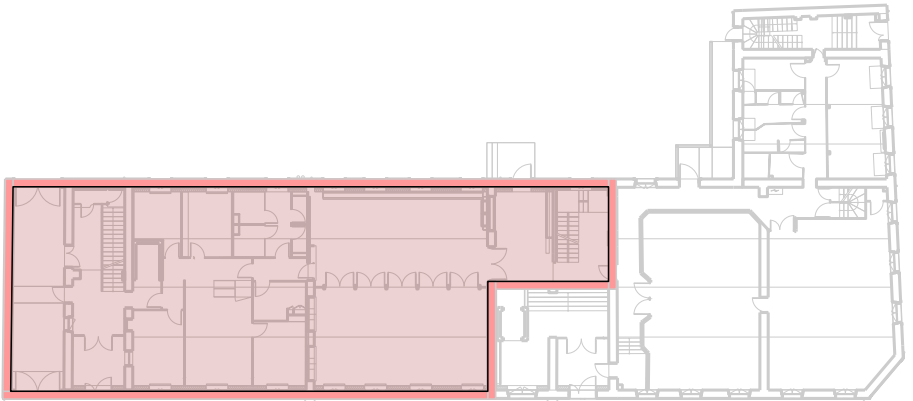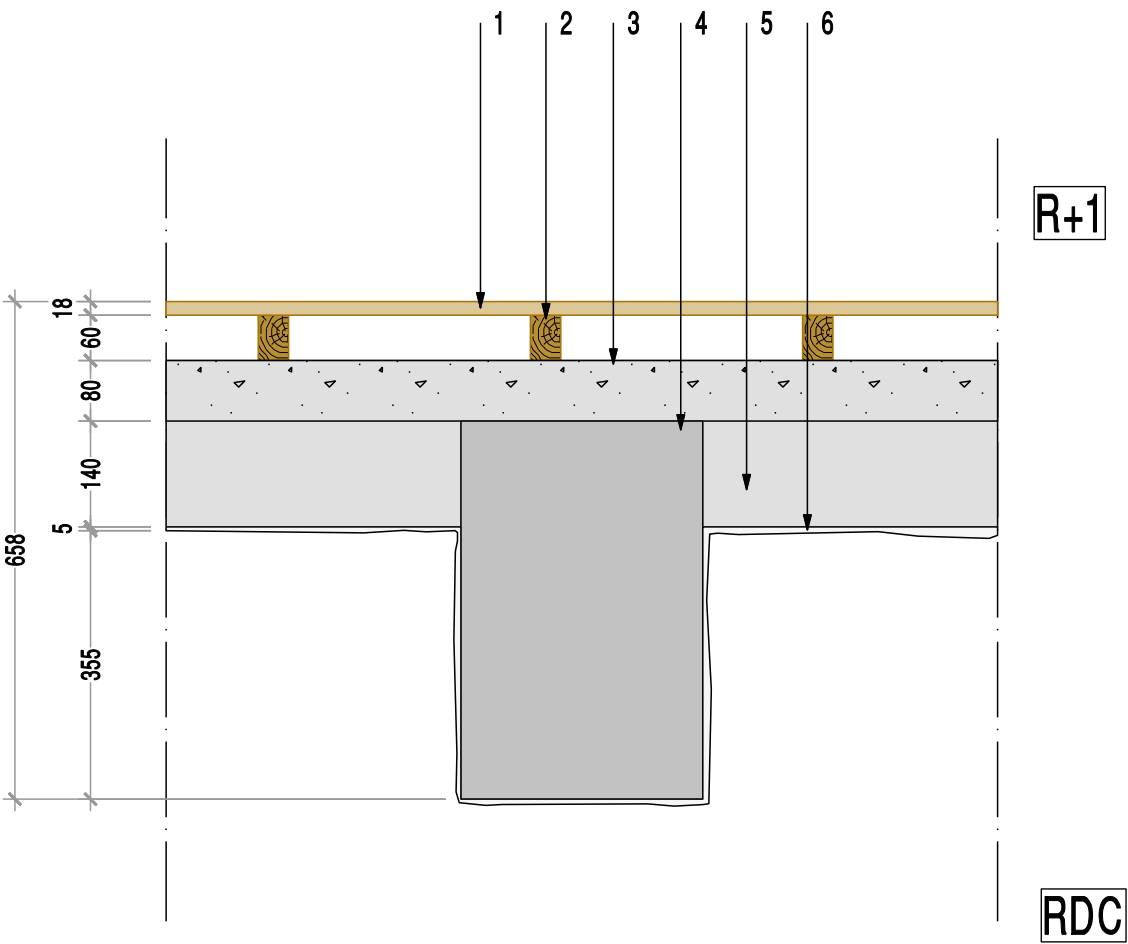

*Ces relevés ne sont pas exhaustifs. Ils permettent de donner une coupe de principe par étage.
Les sections peuvent varier selon le positionnement de la coupe dans le bâtiment



n°	² HYPOTHESES	Produit	Poids daN/m²	Carac. Tech.	Entreprise
1	Parquet	-	-	-	-
2	Lambourdes 6/4	-	-	-	-
3	Dalle béton ép 8	-	-	-	-
4	Poutre principale béton 32/50	-	-	-	-
5	Poutre secondaire béton 10/22	-	-	-	-

INFORMATIONS PAROI

CHARGES PERMANENTES	
Poids propres :	daN/m²
Divers	daN/m²
Total Gsup	daN/m²
SECURITE INCENDIE	
THERMIQUE	
Selon étude thermique	



Coupe Selon - échelle 1/10 :

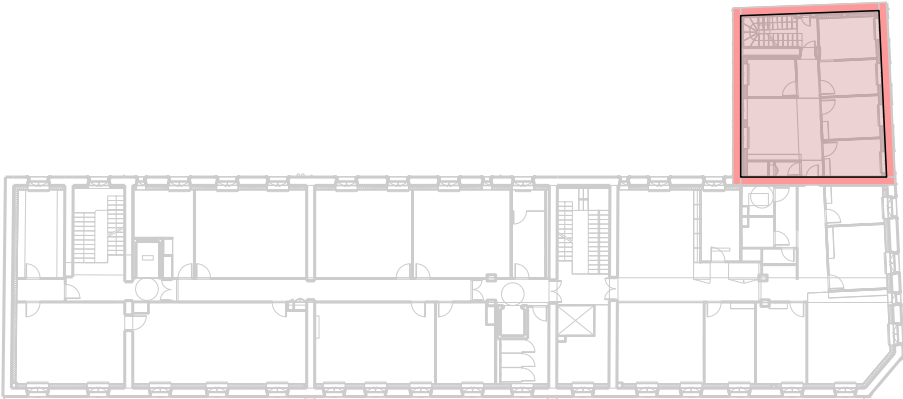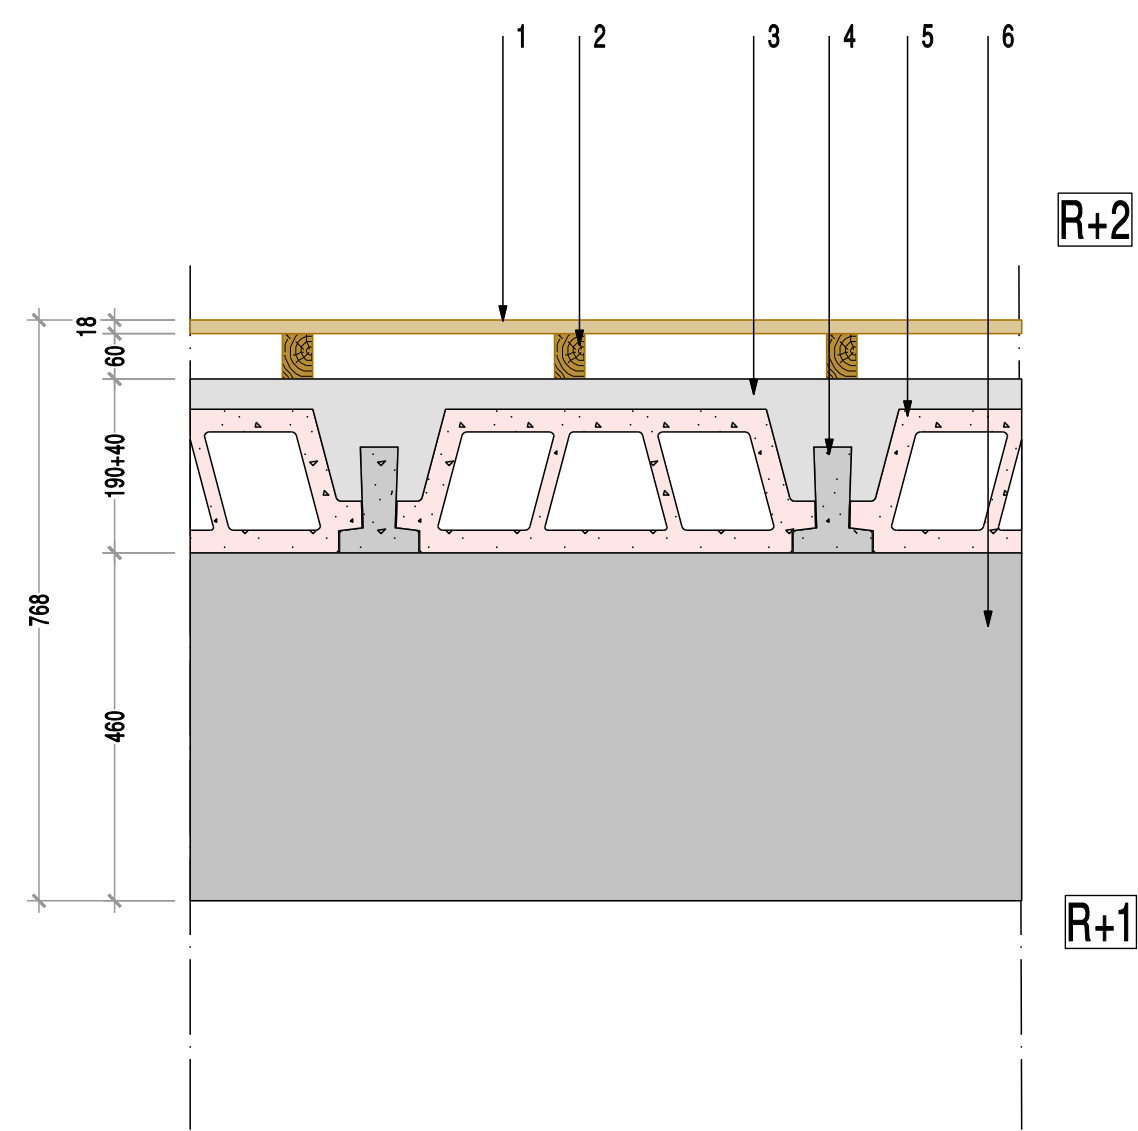



*Ces relevés ne sont pas exhaustifs. Ils permettent de donner une coupe de principe par étage.
Les sections peuvent varier selon le positionnement de la coupe dans le bâtiment

n°	²HYPOTHESES	Produit	Poids daN/m²	Carac. Tech.	Entreprise
1	Parquet	-	-	-	-
2	Lambourdes	-	-	-	-
3	Dalle de compression	-	-	-	-
4	Hourdis béton	-	-	-	-
5	Poutrelle béton	-	-	-	-
6	Poutre principale en béton 28/46	-	-	-	-

INFORMATIONS PAROI

CHARGES PERMANENTES	
Poids propres :	daN/m²
Divers	daN/m²
Total Gsup	daN/m²
SECURITE INCENDIE	
THERMIQUE	
Selon étude thermique	

Coupe Selon - échelle 1/10 :

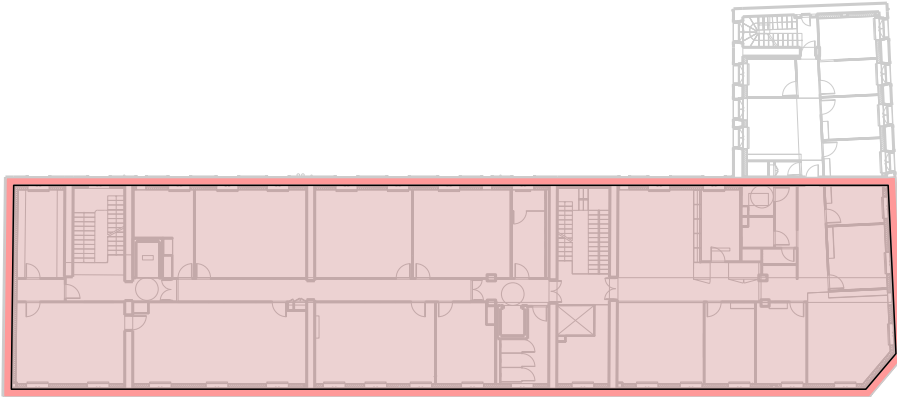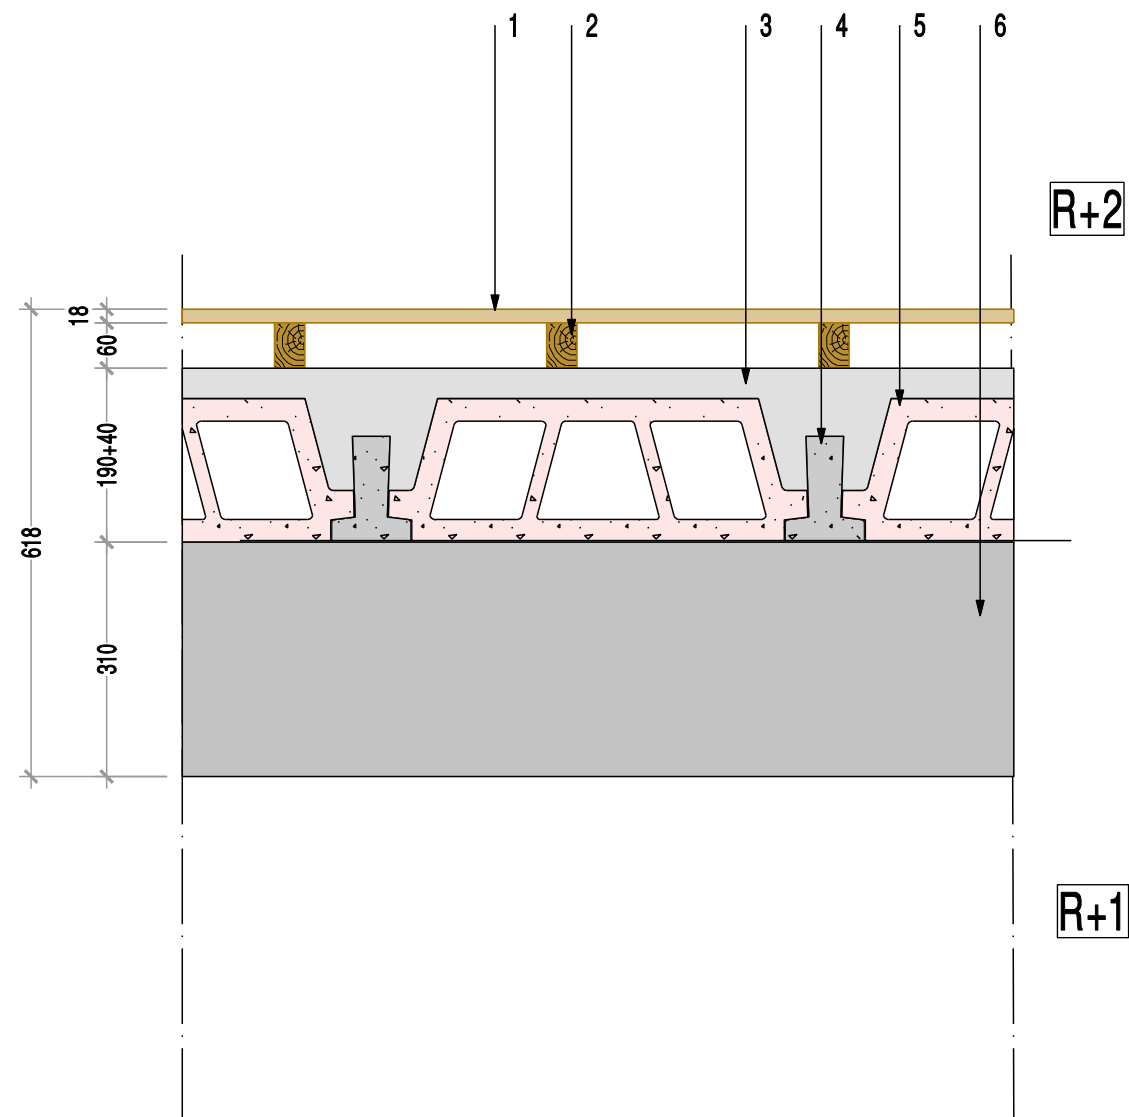




•Ces relevés ne sont pas exhaustifs. Ils permettent de donner une coupe de principe par étage.
Les sections peuvent varier selon le positionnement de la coupe dans le bâtiment

n ^o	² HYPOTHESES	Produit	Poids daN/m ²	Carac. Tech.	Entreprise
1	Parquet	-	-	-	-
2	Lambourdes	-	-	-	-
3	Dalle de compression	-	-	-	-
4	Hourdis béton	-	-	-	-
5	Poutrelle béton	-	-	-	-
6	Poutre principale en béton 25/31	-	-	-	-

INFORMATIONS PAROI

CHARGES PERMANENTES	
Poids propres :	daN/m ²
Divers	daN/m ²
Total Gsup	daN/m ²
SECURITE INCENDIE	
THERMIQUE	
Selon étude thermique	

Coupe Selon - échelle 1/10 :

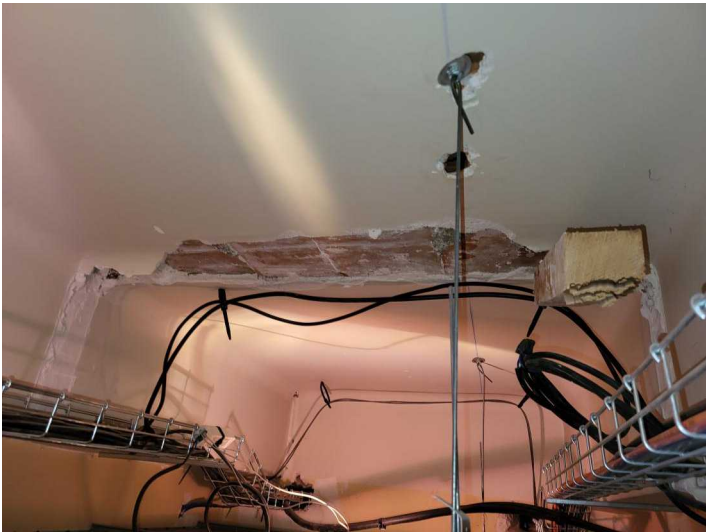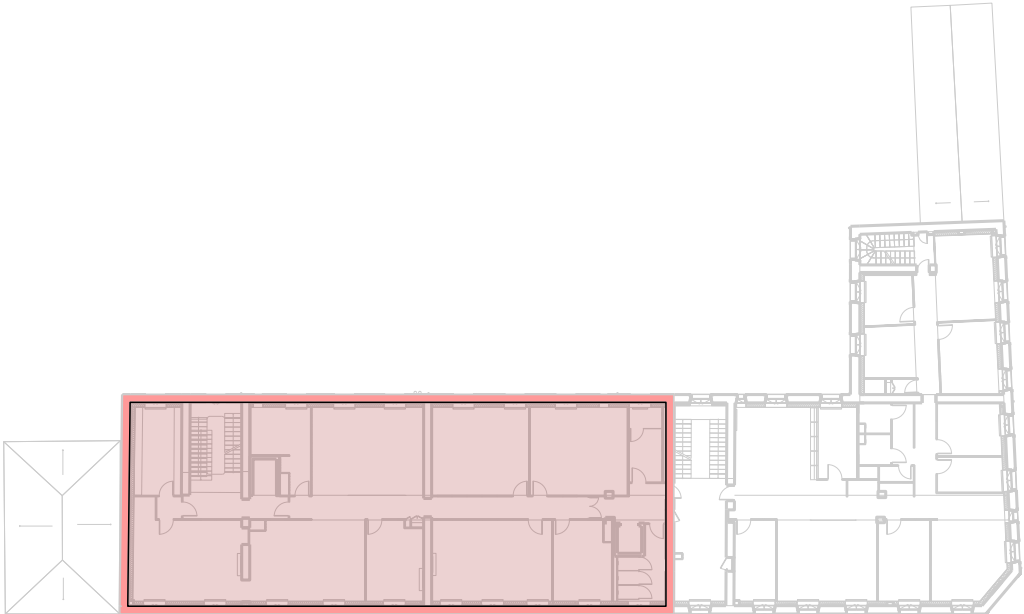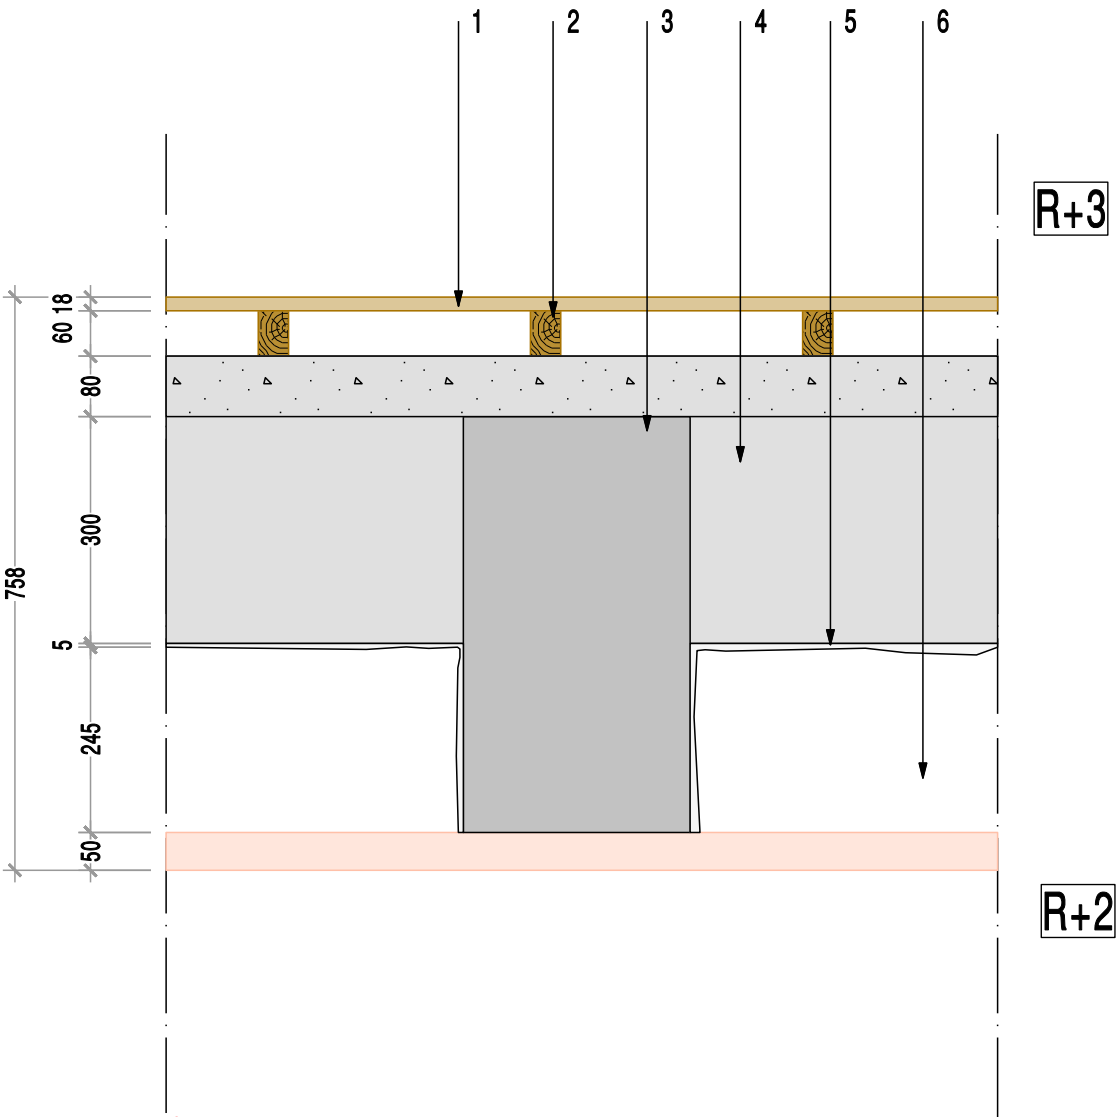

*Ces relevés ne sont pas exhaustifs. Ils permettent de donner une coupe de principe par étage.
Les sections peuvent varier selon le positionnement de la coupe dans le bâtiment



n ⁰	² HYPOTHESES	Produit	Poids daN/m ²	Carac. Tech.	Entreprise
1	Parquet	-	-	-	-
2	Tasseau Bois	-	-	-	-
3	Poutre secondaire béton 15/38	-	-	-	-
4	Poutre principale béton 30/55	-	-	-	-
5	Enduit plâtre ép 5 mm	-	-	-	-
6	Faux plafond Brique ép 5	-	-	-	-

INFORMATIONS PAROI

CHARGES PERMANENTES	
Poids propres :	daN/m ²
Divers	daN/m ²
Total Gsup	daN/m ²
SECURITE INCENDIE	
THERMIQUE	
Selon étude thermique	



Coupe - échelle 1/10 :

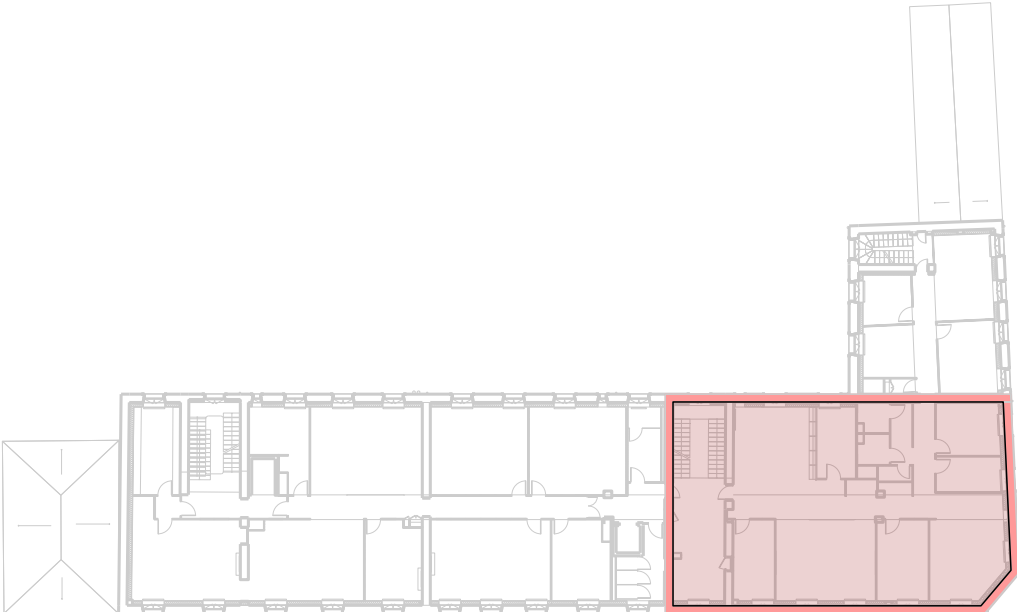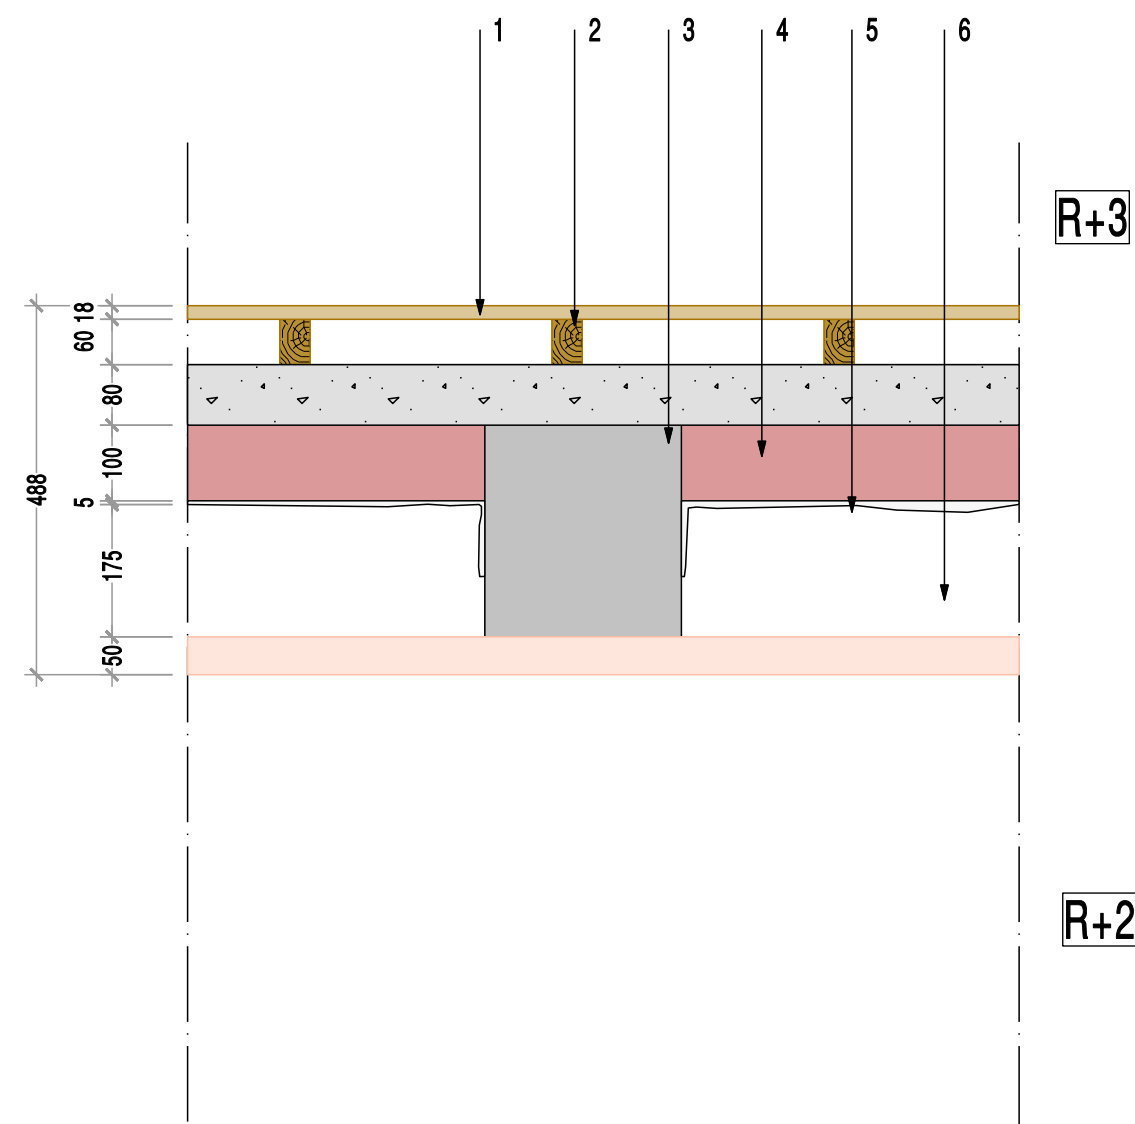



•Ces relevés ne sont pas exhaustifs. Ils permettent de donner une coupe de principe par etage.
Les sections peuvent varier selon le positionnement de la coupe dans le bâtiment

n°	²HYPOTHESES	Produit	Poids daN/m²	Carac. Tech.	Entreprise
1	Parquet	-	-	-	-
2	Tasseau Bois	-	-	-	-
3	Poutre secondaire pas de relevé section inconnue	-	-	-	-
4	Poutre principale béton 26/28	-	-	-	-
5	Enduit plâtre ép 5 mm	-	-	-	-
6	Faux plafond Brique ép 5	-	-	-	-

INFORMATIONS PAROI

CHARGES PERMANENTES	
Poids propres :	daN/m²
Divers	daN/m²
Total Gsup	daN/m²
SECURITE INCENDIE	
THERMIQUE	
Selon étude thermique	

Coupe Selon - échelle 1/10 :

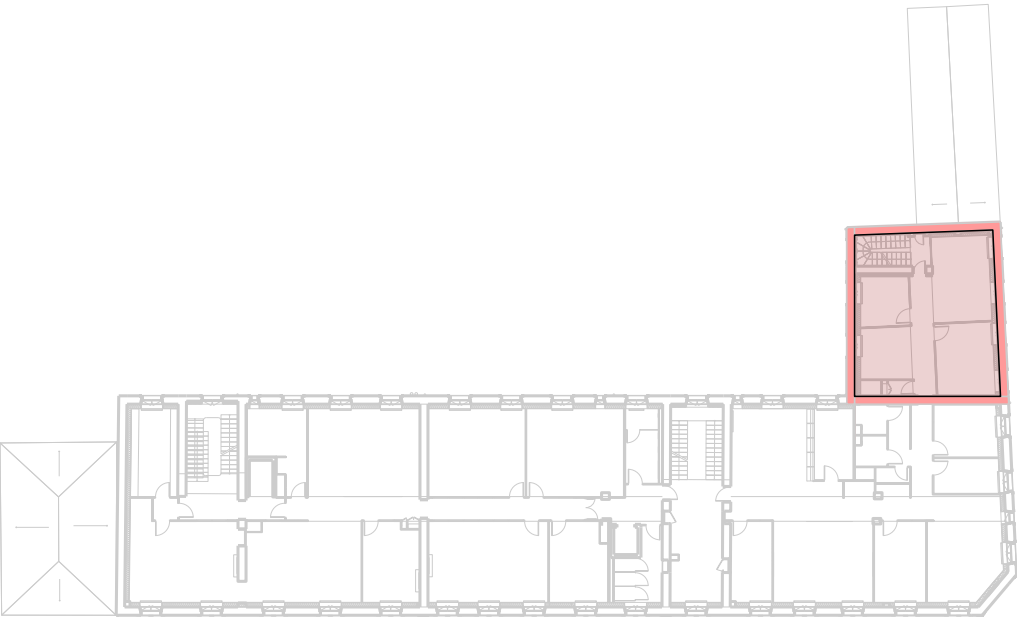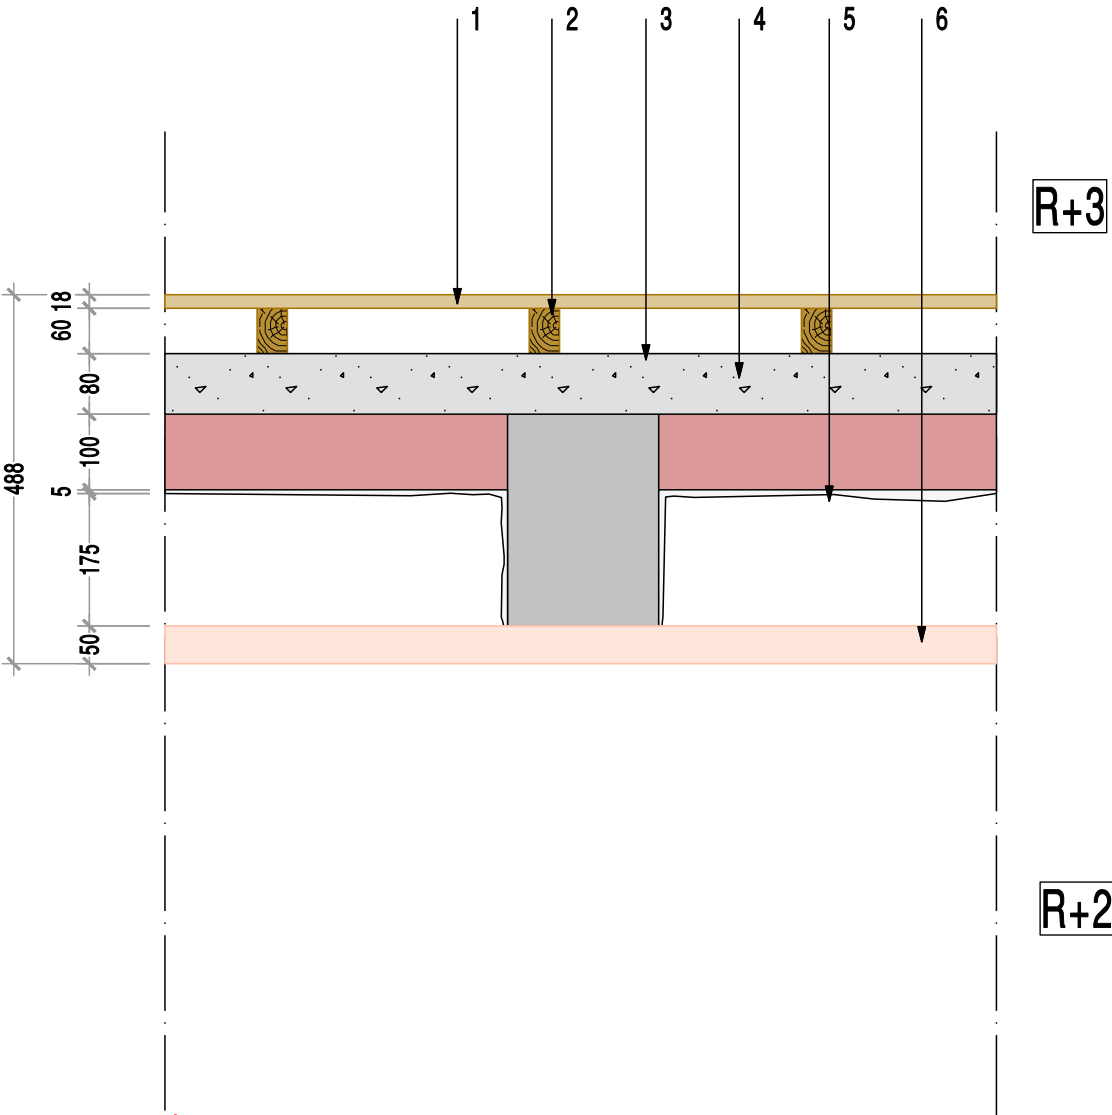

•Ces relevés ne sont pas exhaustifs. Ils permettent de donner une coupe de principe par etage.
Les sections peuvent varier selon le positionnement de la coupe dans le bâtiment


n°	²HYPOTHESES	Produit	Poids daN/m²	Carac. Tech.	Entreprise
1	Parquet	-	-	-	-
2	Tasseau Bois	-	-	-	-
3	Poutre secondaire pas de relevé section inconnue	-	-	-	-
4	Poutre principale béton 20/28	-	-	-	-
5	Enduit plâtre ép 5 mm	-	-	-	-
6	Faux plafond Brique ép 5	-	-	-	-

INFORMATIONS PAROI

CHARGES PERMANENTES	
Poids propres :	daN/m²
Divers	daN/m²
Total Gsup	daN/m²
SECURITE INCENDIE	
THERMIQUE	
Selon étude thermique	



Coupe - échelle 1/10 :

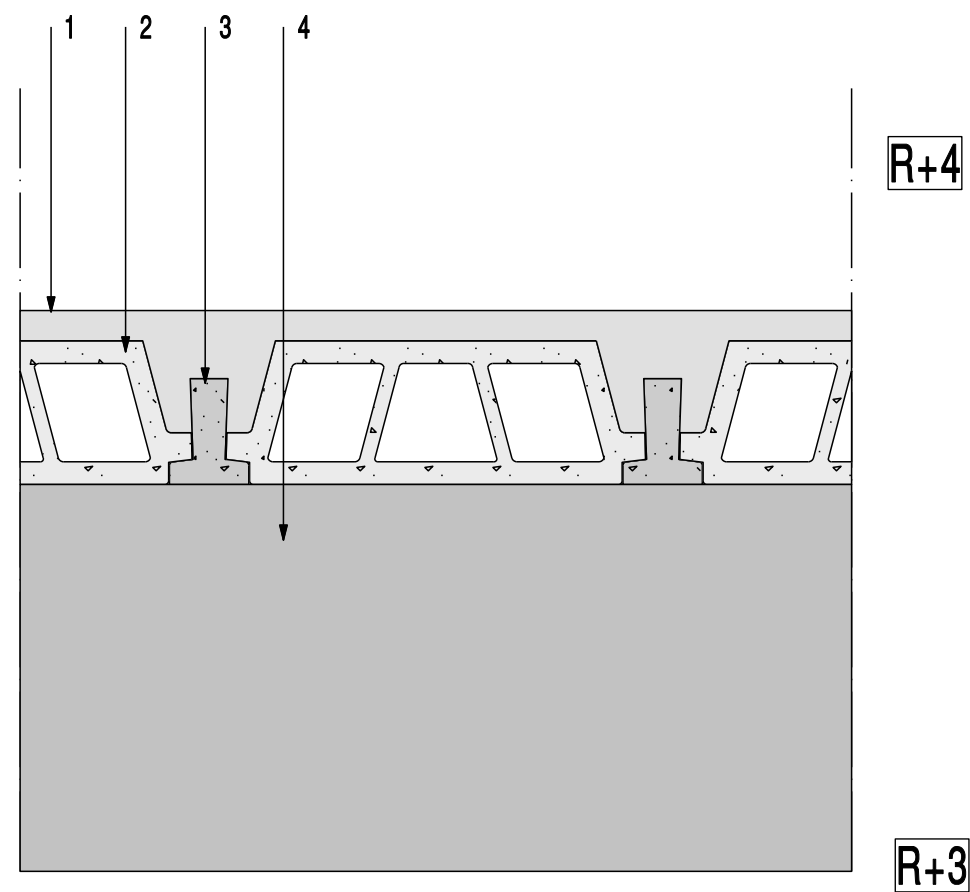

*Ces relevés ne sont pas exhaustifs. Ils permettent de donner une coupe de principe par étage.
Les sections peuvent varier selon le positionnement de la coupe dans le bâtiment

n°	² HYPOTHESES	Produit	Poids daN/m²	Carac. Tech.	Entreprise
1	Dalle de compression ép 8	-	-	-	-
2	Hourdis béton	-	-	-	-
3	Poutrelle béton	-	-	-	-
4	Mur porteur	-	-	-	-

INFORMATIONS PAROI

CHARGES PERMANENTES	
Poids propres :	daN/m²
Divers	daN/m²
Total Gsup	daN/m²
SECURITE INCENDIE	
THERMIQUE	
Selon étude thermique	

