


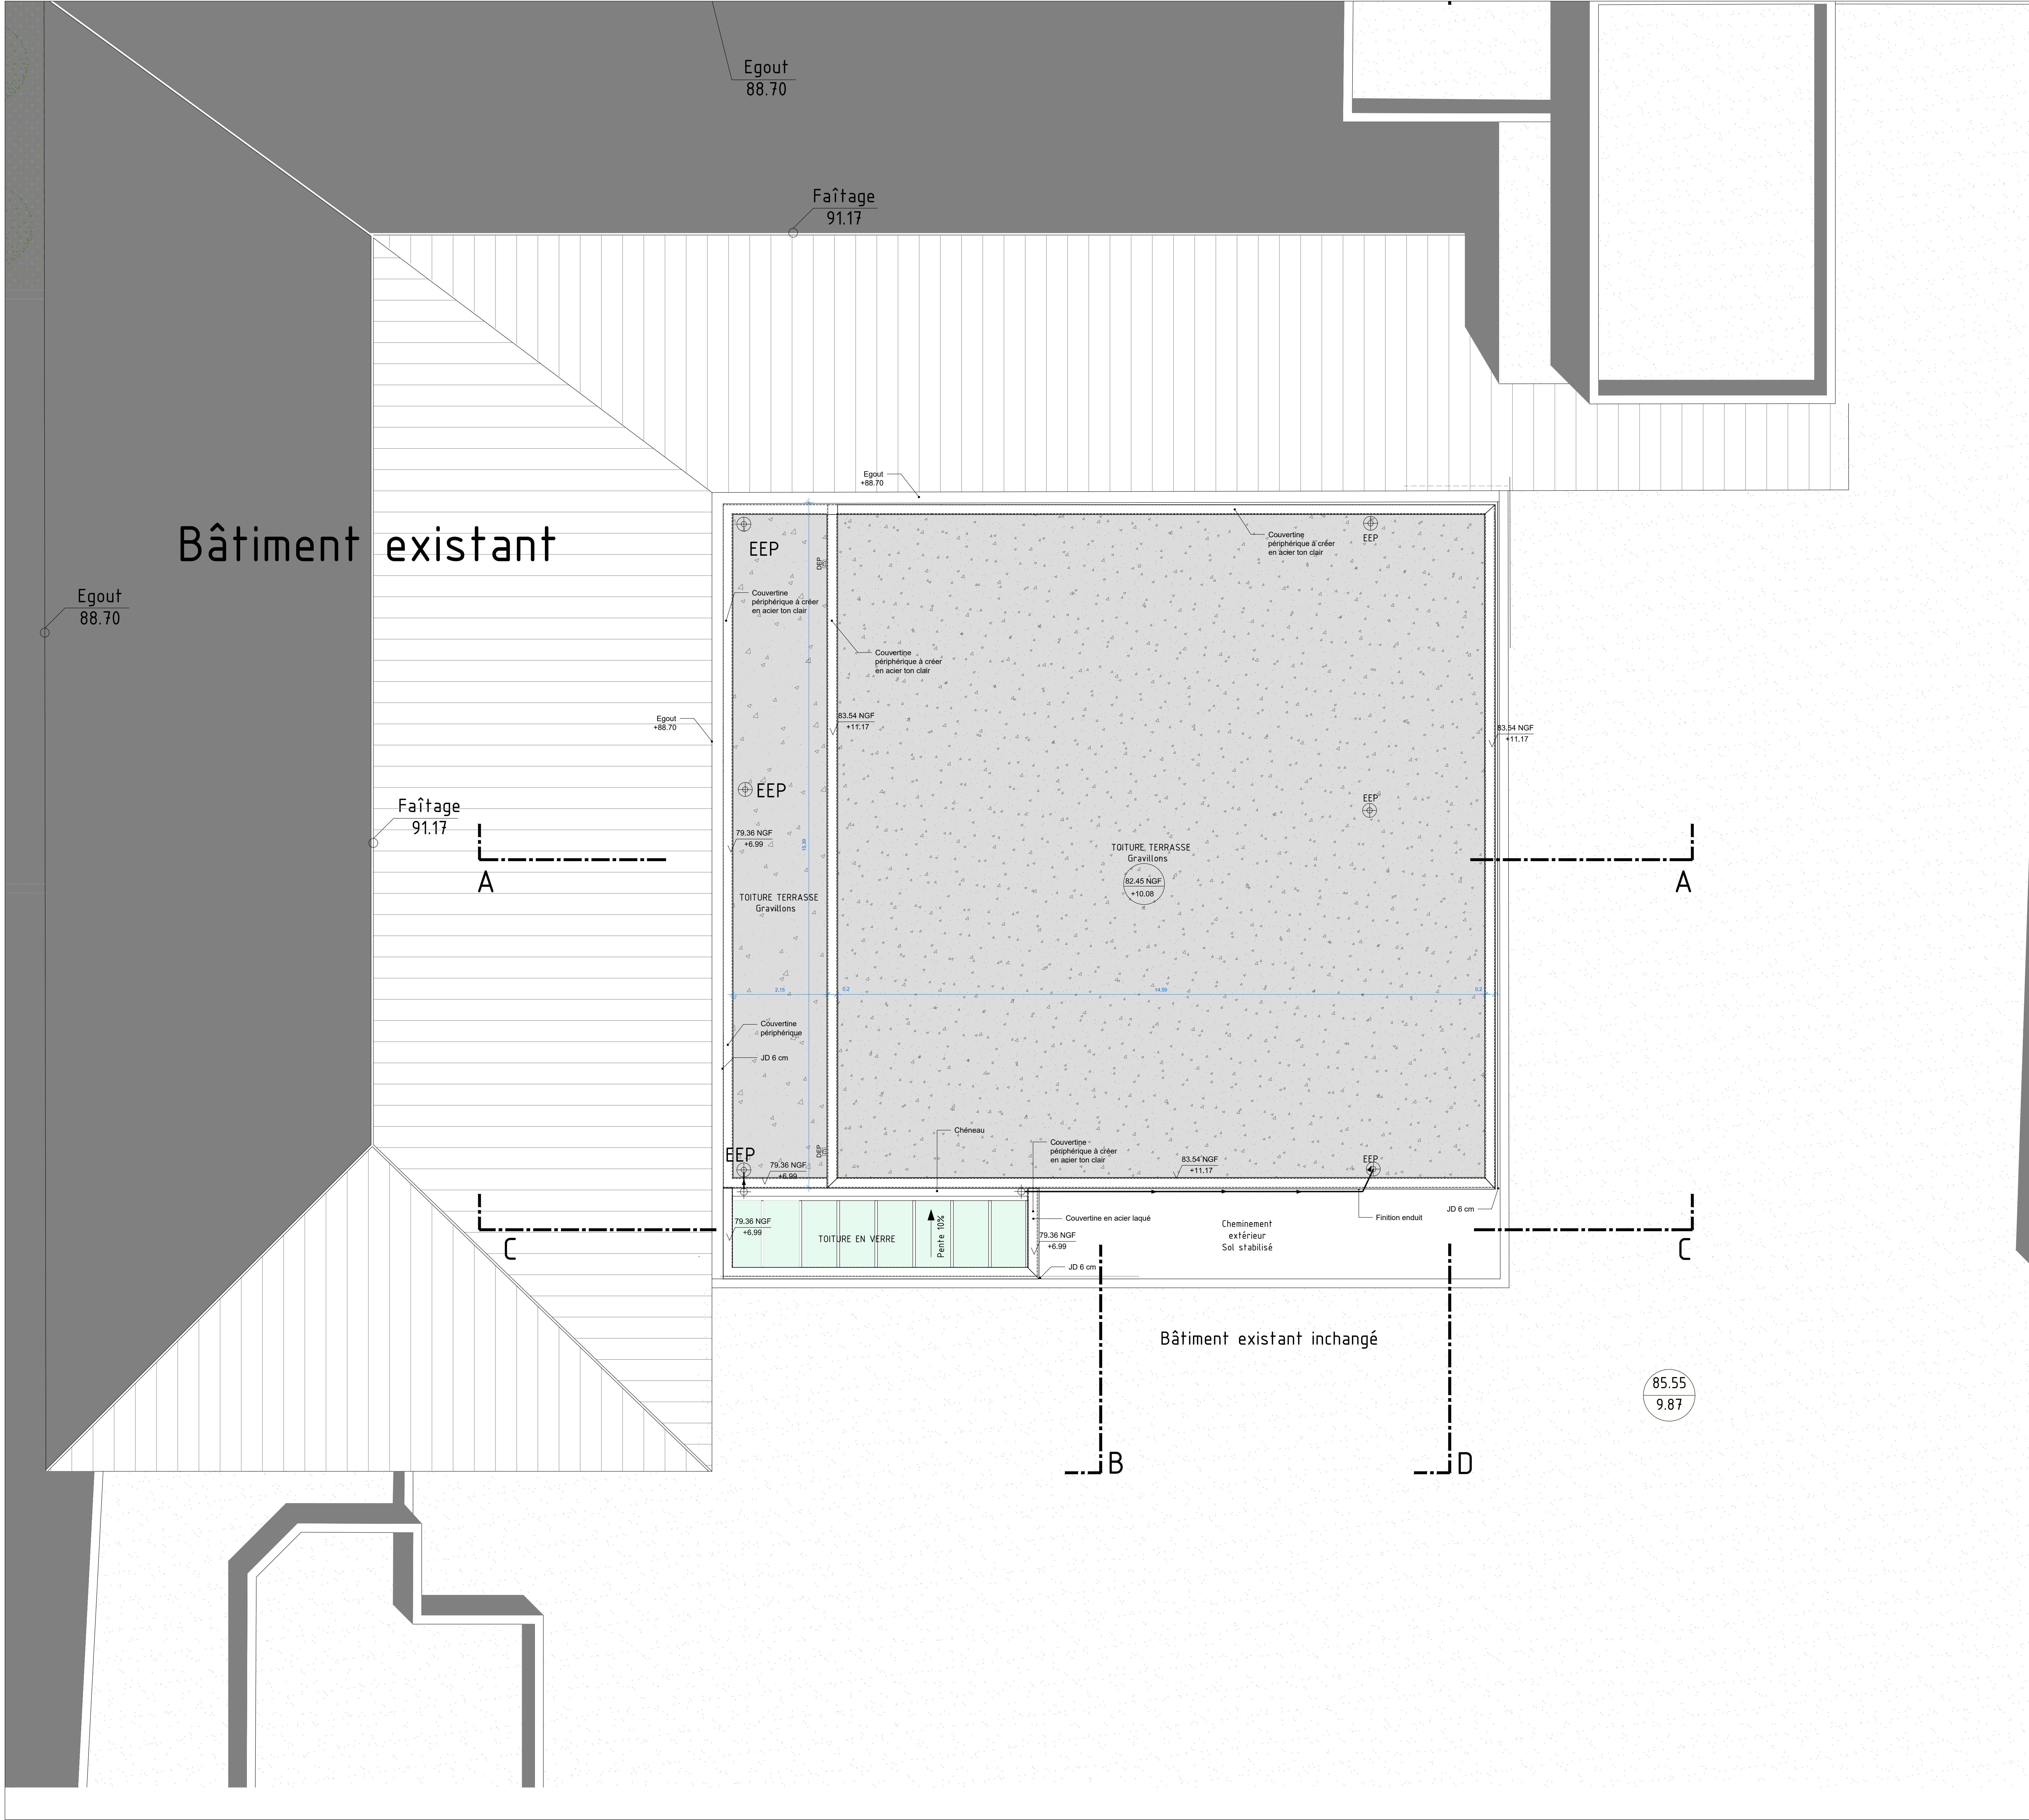

PUJ CHI CAVAILLON

Maîtrise d'ouvrage CH CAVAILLON LAURIS 119 Av. Georges Clemenceau BP 157 - 84304 CAVAILLON CEDEX	Architecte mandataire AVANTPROPOS 95 All. Romane BAUD 84 300 CAVAILLON T. 04 25 75 12 82
BET : Structure INGENIERIE 84 45 Av. de la Liberté Des Vaincus 84 300 CAVAILLON T. 04 90 71 38 38	BET : Thermiques et fluides INGECOM 821 Av. de Chevrol Blanc 84 300 CAVAILLON T. 04 90 75 14 87
BET : Acoustique NEOONT ACOUSTIQUE 15 Rue Condorcet 75 009 PARIS T. 09 75 45 23 70	Economiste CABINET MOREIRE 55 All. Candide Clauzel 84 140 AVIGNON T. 04 90 84 30 30

Construction d'une pharmacie au sein du CHI / CAVAILLON (84)
119, Av. GEORGES CLEMENCEAU - BP 157 - 84304 CAVAILLON CEDEX

PLAN de MASSE - 1.50

Indice Date modifications Lot NIVEAU ECHELLE

DOSSIER D504 PHASE DCE DATE AVRIL 2026 EMETTEUR