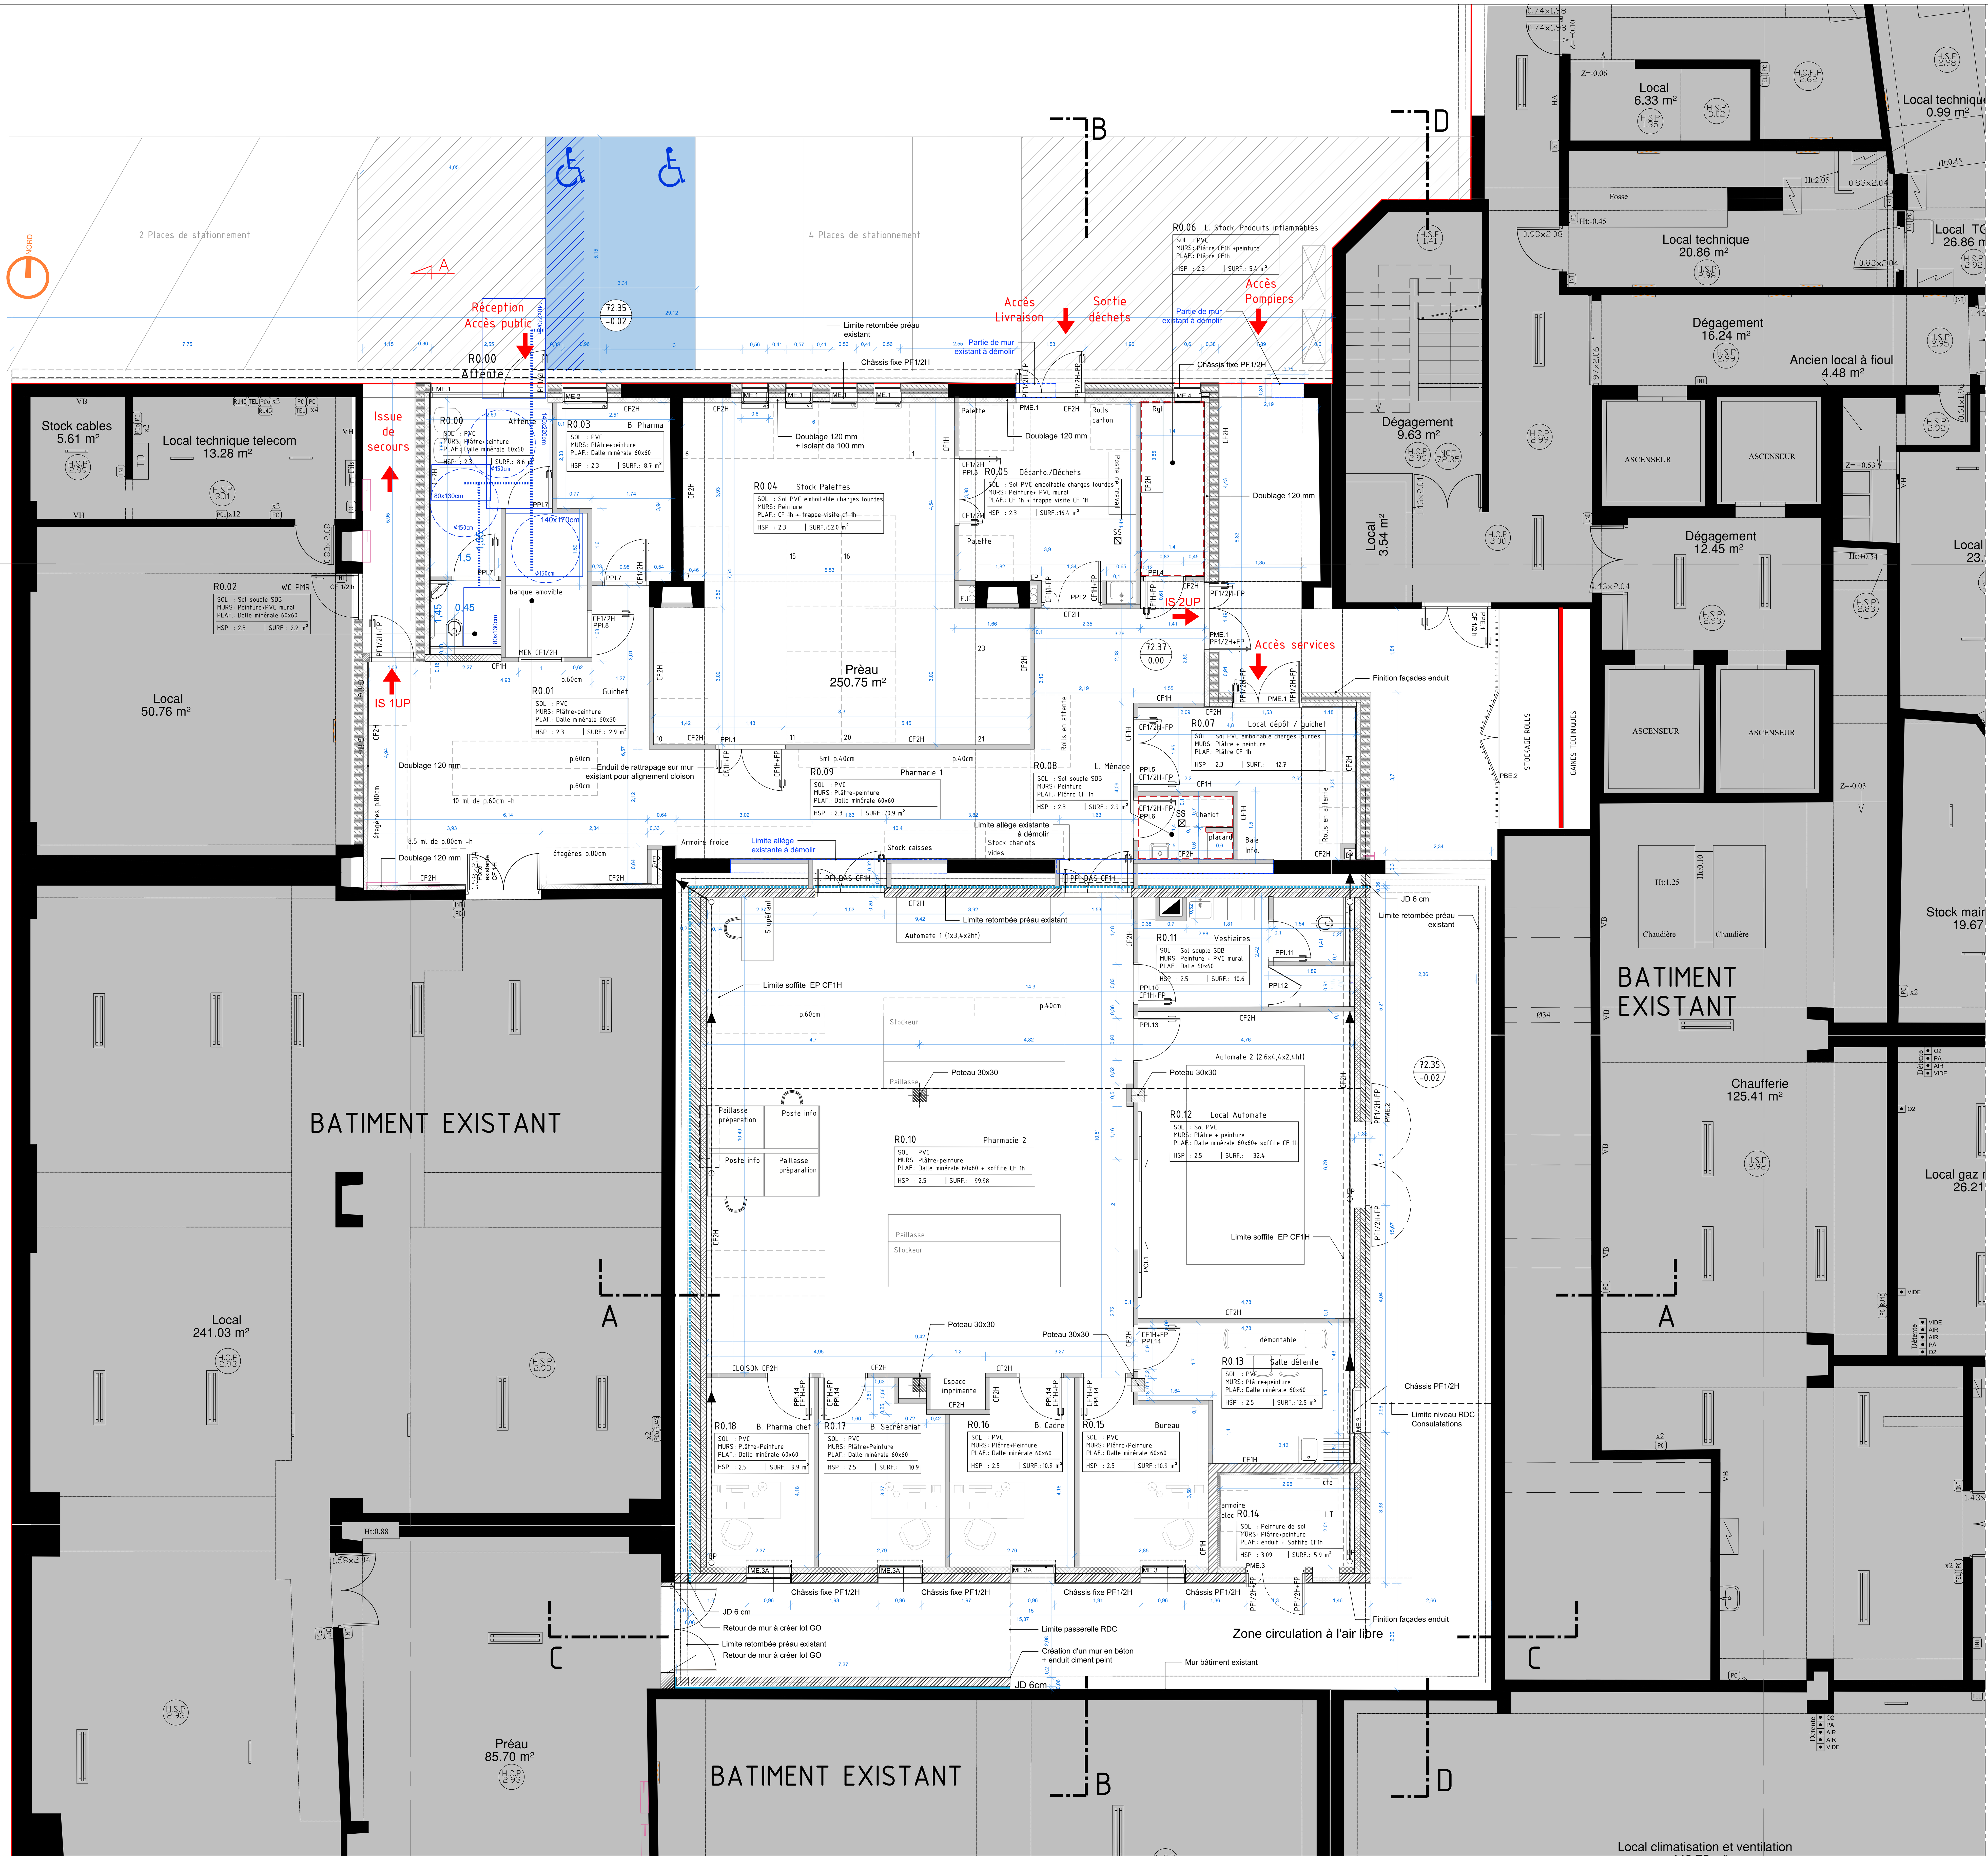

PUI CHI CAVAILLON

Maîtrise d'ouvrage
CH CAVAILLON LAURIS
119 Av. Georges Clémenceau
BP 157 - 84 304 CAVAILLON CEDEX

Architecte mandataire
AVANTPROPOS
95 All. Romain BAUD
84 300 CAVAILLON
T. 04.28.70.12.92

BET : Thermiques et fluides
INGECOM
821 Av. de Cheval Blanc
84 300 CAVAILLON
T. 04.90.75.14.67

BET : Structure
INGENIERIE 84
40 Av. de la première Div blindée
84 300 CAVAILLON
T. 04.90.71.38.38

Economiste
CABINET MORERE
55 All. Camille Claudel
84 140 AVIGNON
T. 04.90.84.30.30

BET : Acoustique
HEDONT ACOUSTIQUE
15 Rue Condorcet
75 009 PARIS
T. 09.75.45.23.70

Construction d'une pharmacie au sein du CHI / CAVAILLON (84)
119, Av. GEORGES CLEMENCEAU - BP 157 - 84304 CAVAILLON CEDEX

PLAN DU REZ-DE-JARDIN - 1.50

indice	Date	modifications	Lot	NIVEAU	ÉCHELLE

DOSSIER	PHASE	DATE	EMETTEUR
D504	DCE	AVRIL 2026	

6.2