
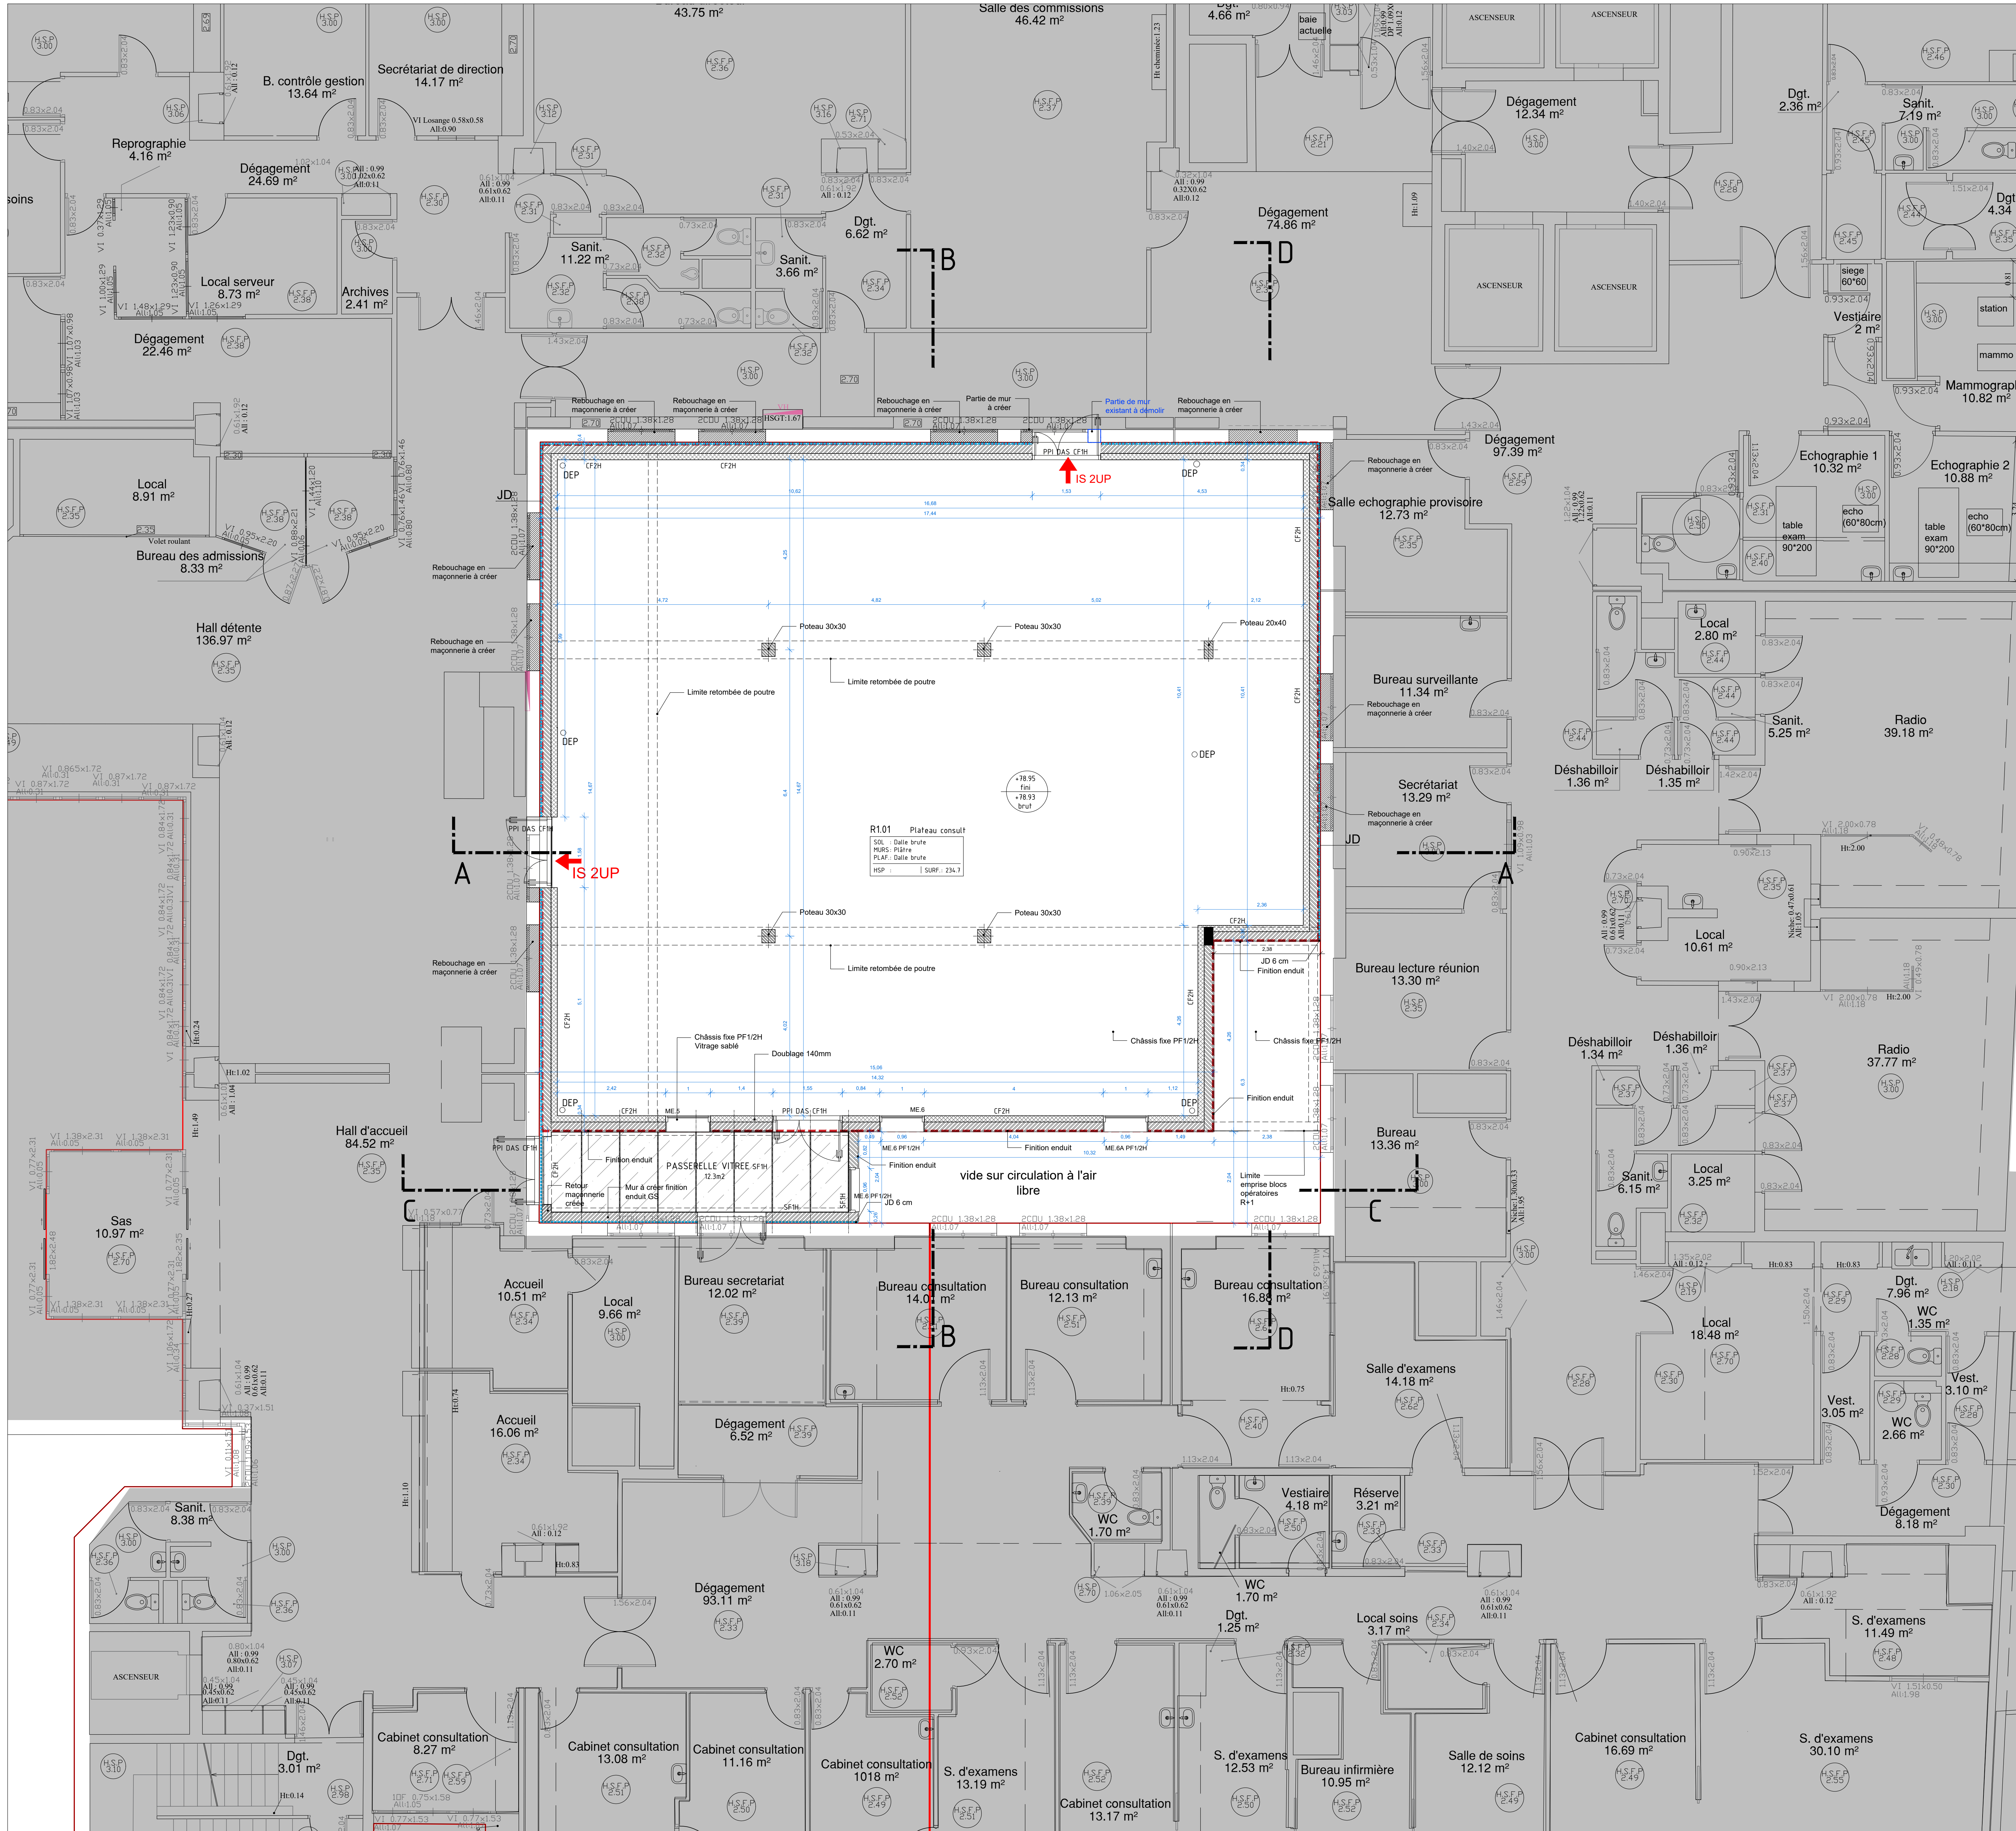
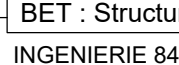


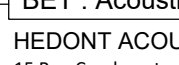

PUI CHI CAVAILLON	
Maitrise d'ouvrage  CH CAVAILLON LAURIS 119 Av. Georges Clemenceau BP 157 - 84304 CAVAILLON Cedex	Architecte mandataire  AVANTPROPOS 95 All. Roman BAUD 84 300 CAVAILLON T. 04 75 15 12 92
BET : Structure  INGENIERIE 84 40 Av. de la Liberté Des Valades 84 300 CAVAILLON T. 04 90 71 38 38	BET : Thermiques et fluides  INGECON 821 Av. de Chaval Blanc 84 300 CAVAILLON T. 04 90 75 14 87
BET : Acoustique  NEODONT ACOUSTIQUE 15 Rue Confiant 75 009 PARIS T. 09 75 45 23 70	Economiste  CABINET MOREIRE 95 All. Cécile Claret 84 140 AVIGNON T. 04 90 84 30 30

Construction d'une pharmacie au sein du CHI / CAVAILLON (84)
119, Av. GEORGES CLEMENCEAU - BP 157 - 84304 CAVAILLON CEDEX

PLAN DU REZ-DE-CHAUSSEE - 1.50

Index Date modifications Lot NIVEAU ECHELLE

DOSSIER PHASE DATE EMETTEUR
D504 DCE AVRIL 2026