



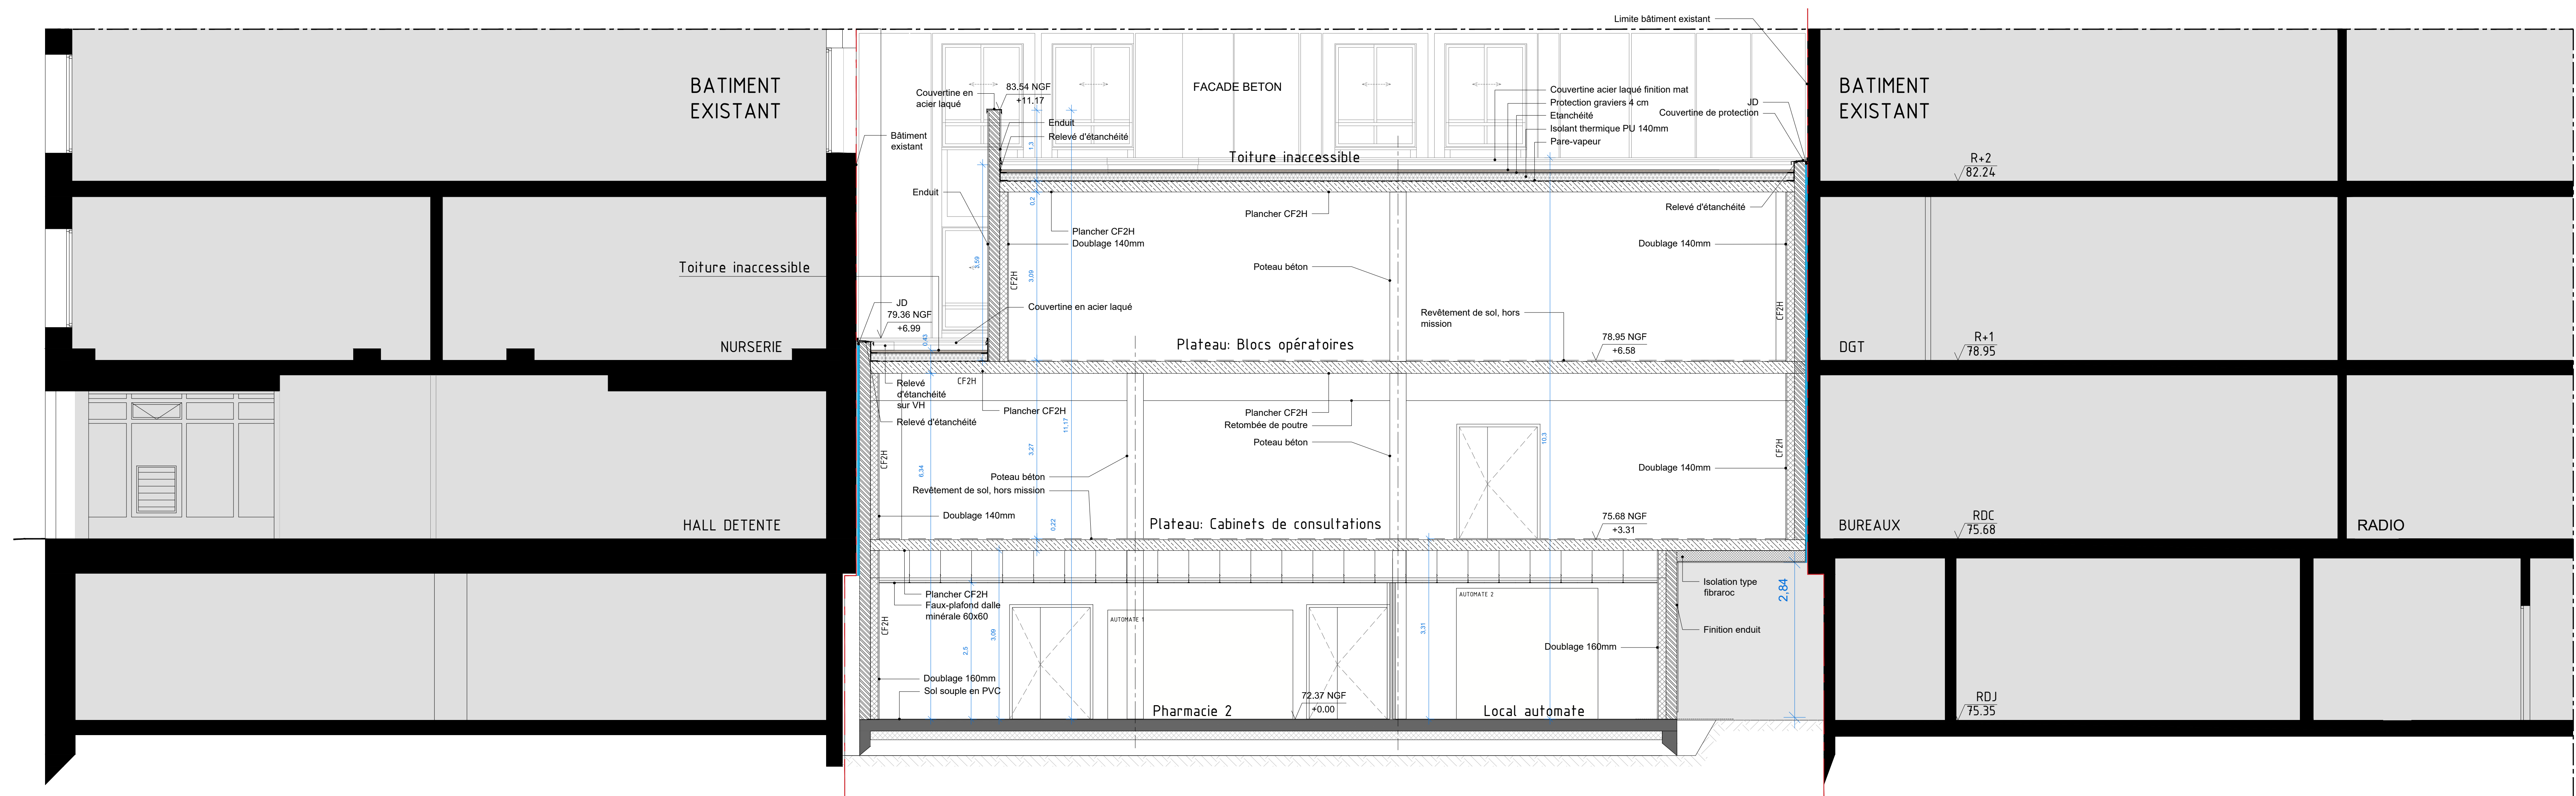

COUPES AA 1.50

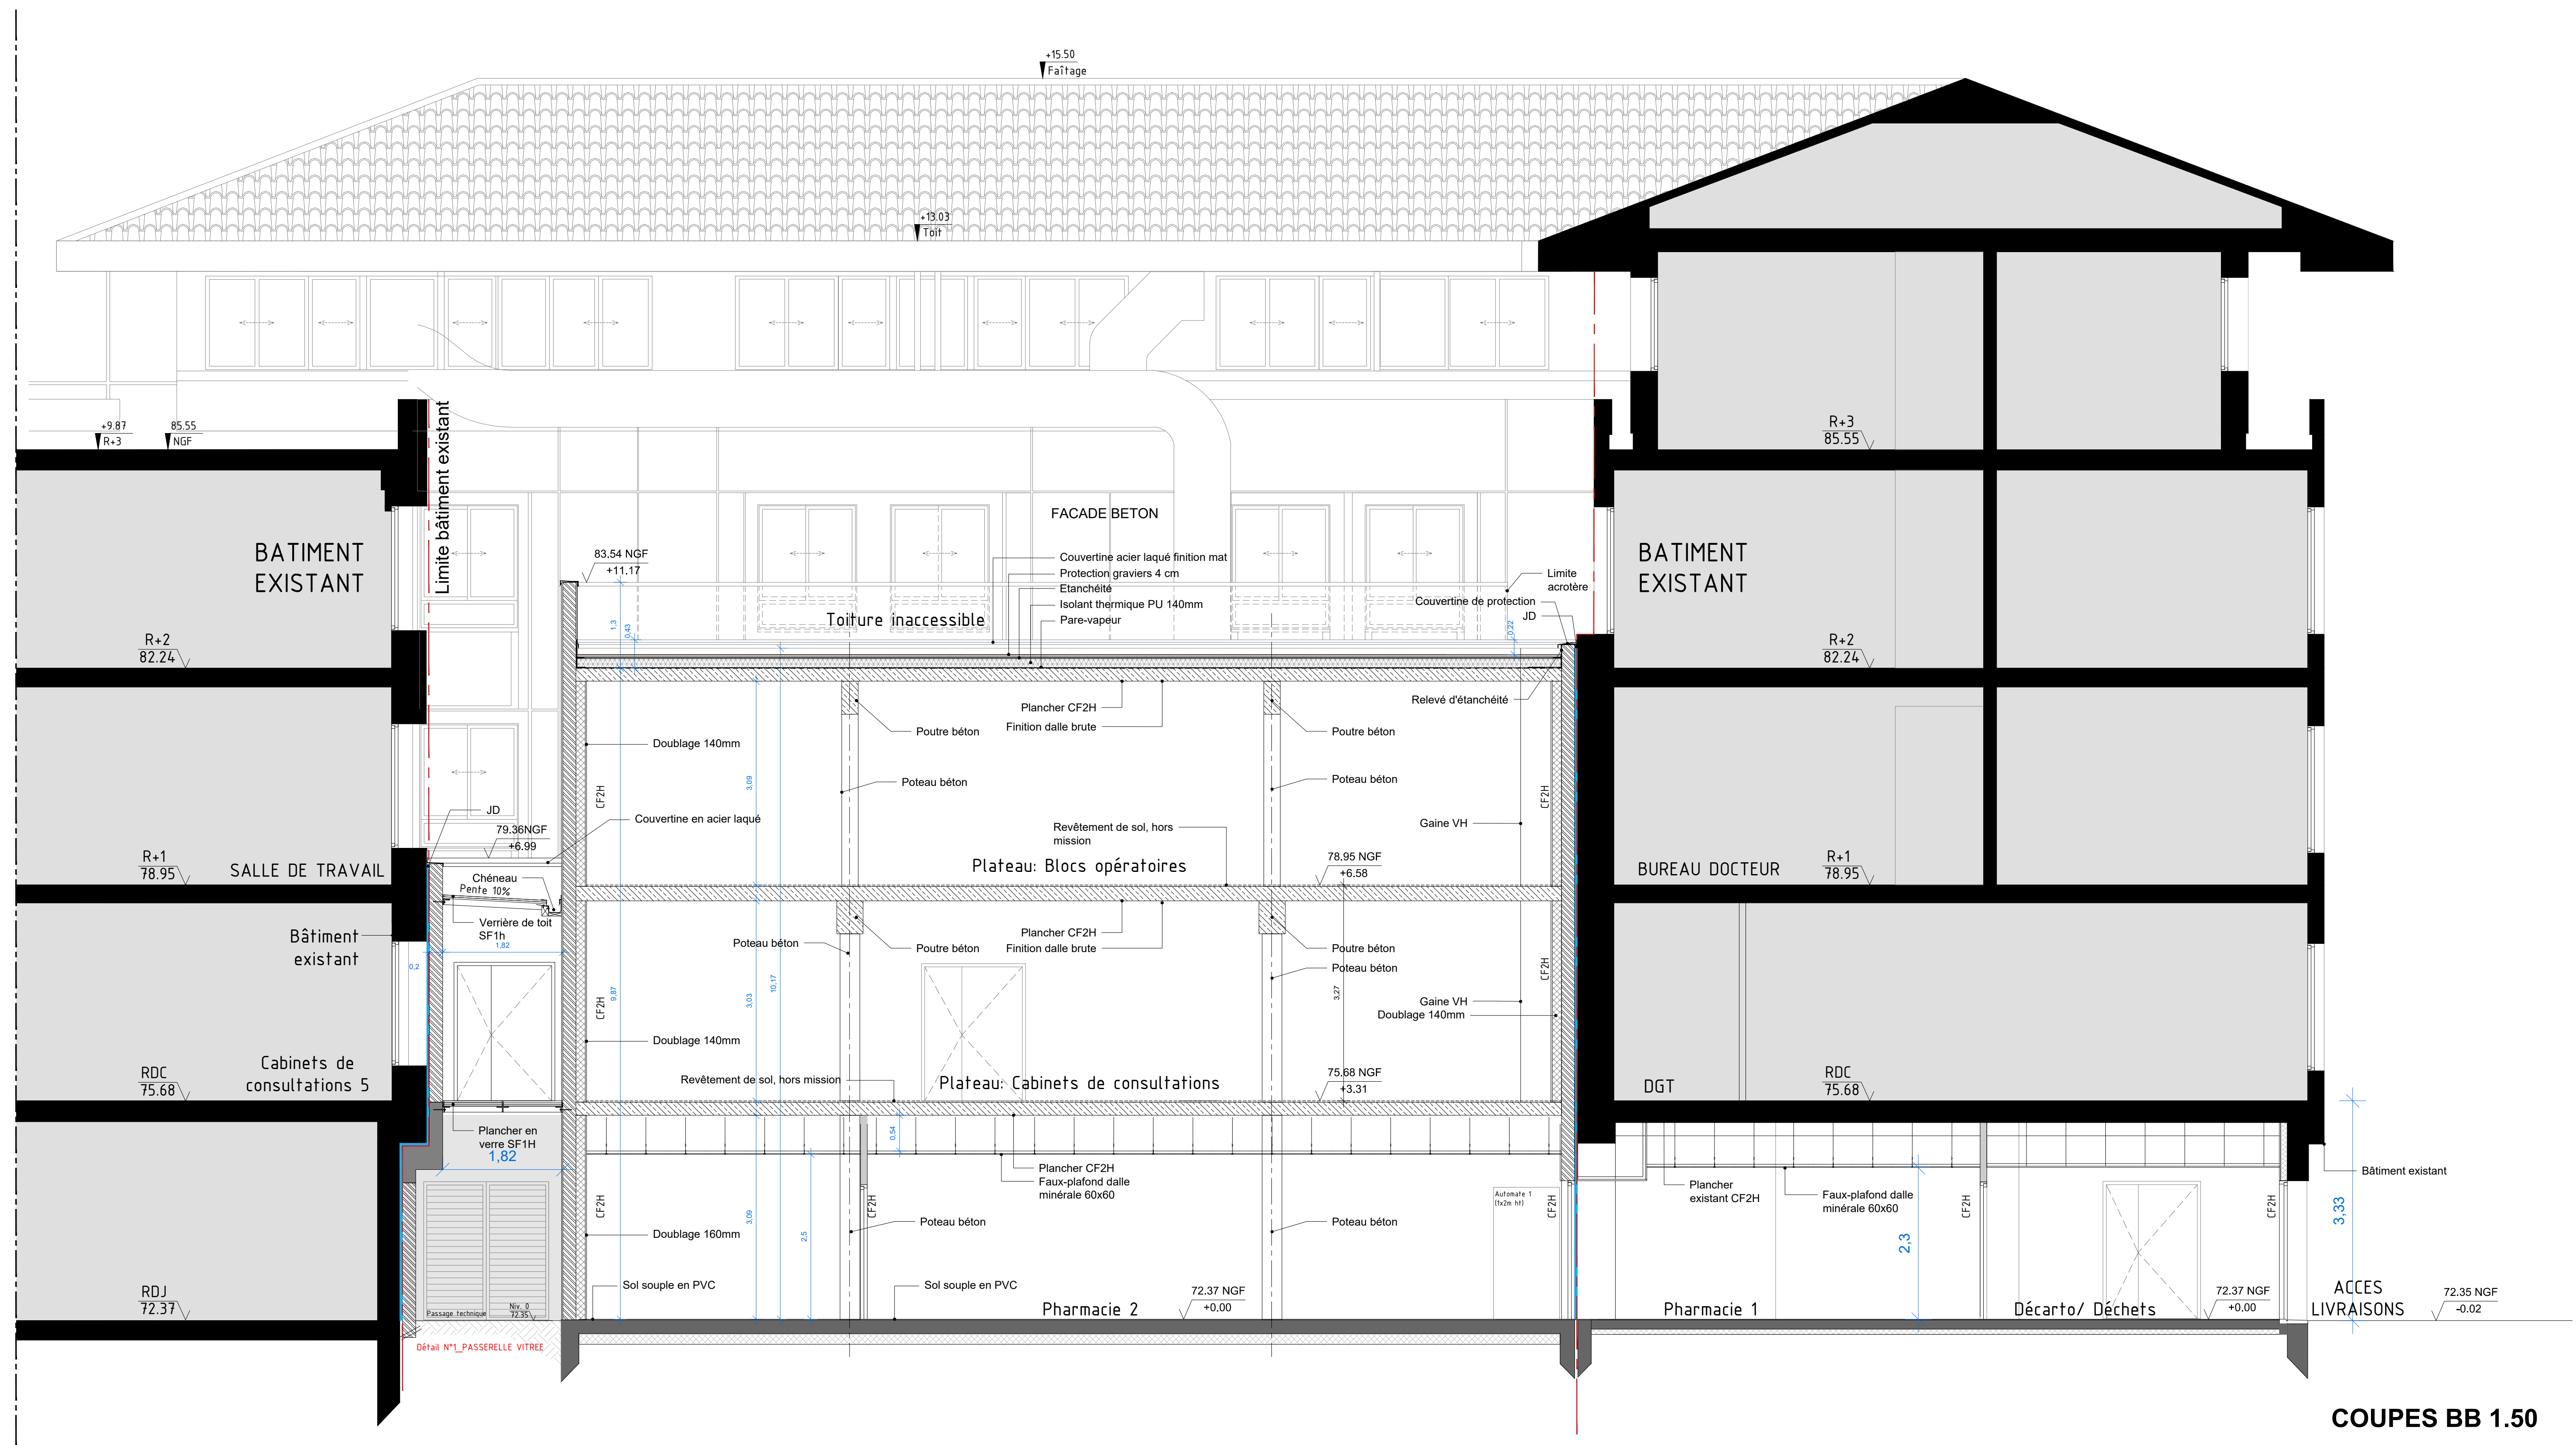

COUPES BB 1.50

PUI CHI CAVAILLON

Maîtrise d'ouvrage CH CAVAILLON LAURIS 119 Av. Georges Clemenceau BP 157 - 84304 CAVAILLON Cedex	Architecte mandataire AVANTPROPOS 95 All. Romain BAUD 95 300 CAVAILLON T. 04 28 75 12 82 BET : Thermiques et fluides INGECOM 302 Av. du Général SICR 84 300 CAVAILLON T. 04 90 75 14 67 BET : Structure INGENIERIE B4 62 Av. de la première Div. blindée 84 300 CAVAILLON T. 04 90 75 38 38 BET : Acoustique HEDONT ACOUSTIQUE 15 Rue Condorcet 79 000 PARIS T. 09 75 42 23 70 Economiste CABINET MORERE 95 All. Romain Baud 84 300 CAVAILLON T. 04 90 75 14 67 INGECOM INGENIERIE B4 INGECOM INGECOM
--	--

Construction d'une pharmacie au sein du CHI / CAVAILLON (84)
119, Av. GEORGES CLEMENCEAU - BP 157 - 84304 CAVAILLON CEDEX

COUPES AA-BB - 1.50

Indice Date modifications Niveau Echelle