




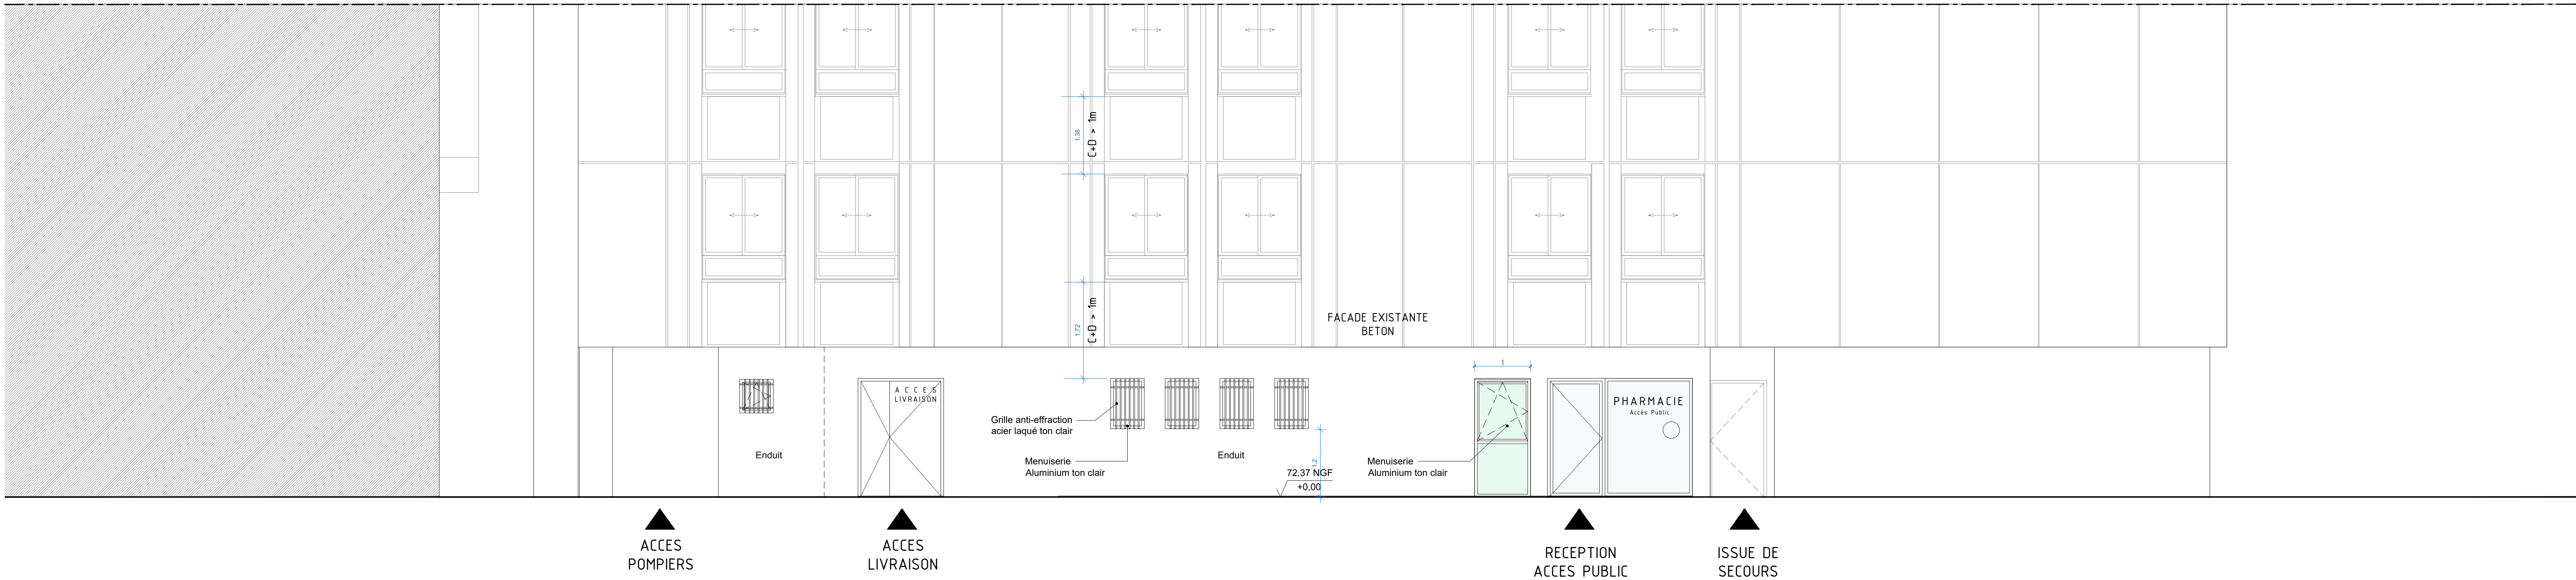

FACADE NORD / ACCES PRINCIPAL 1.50

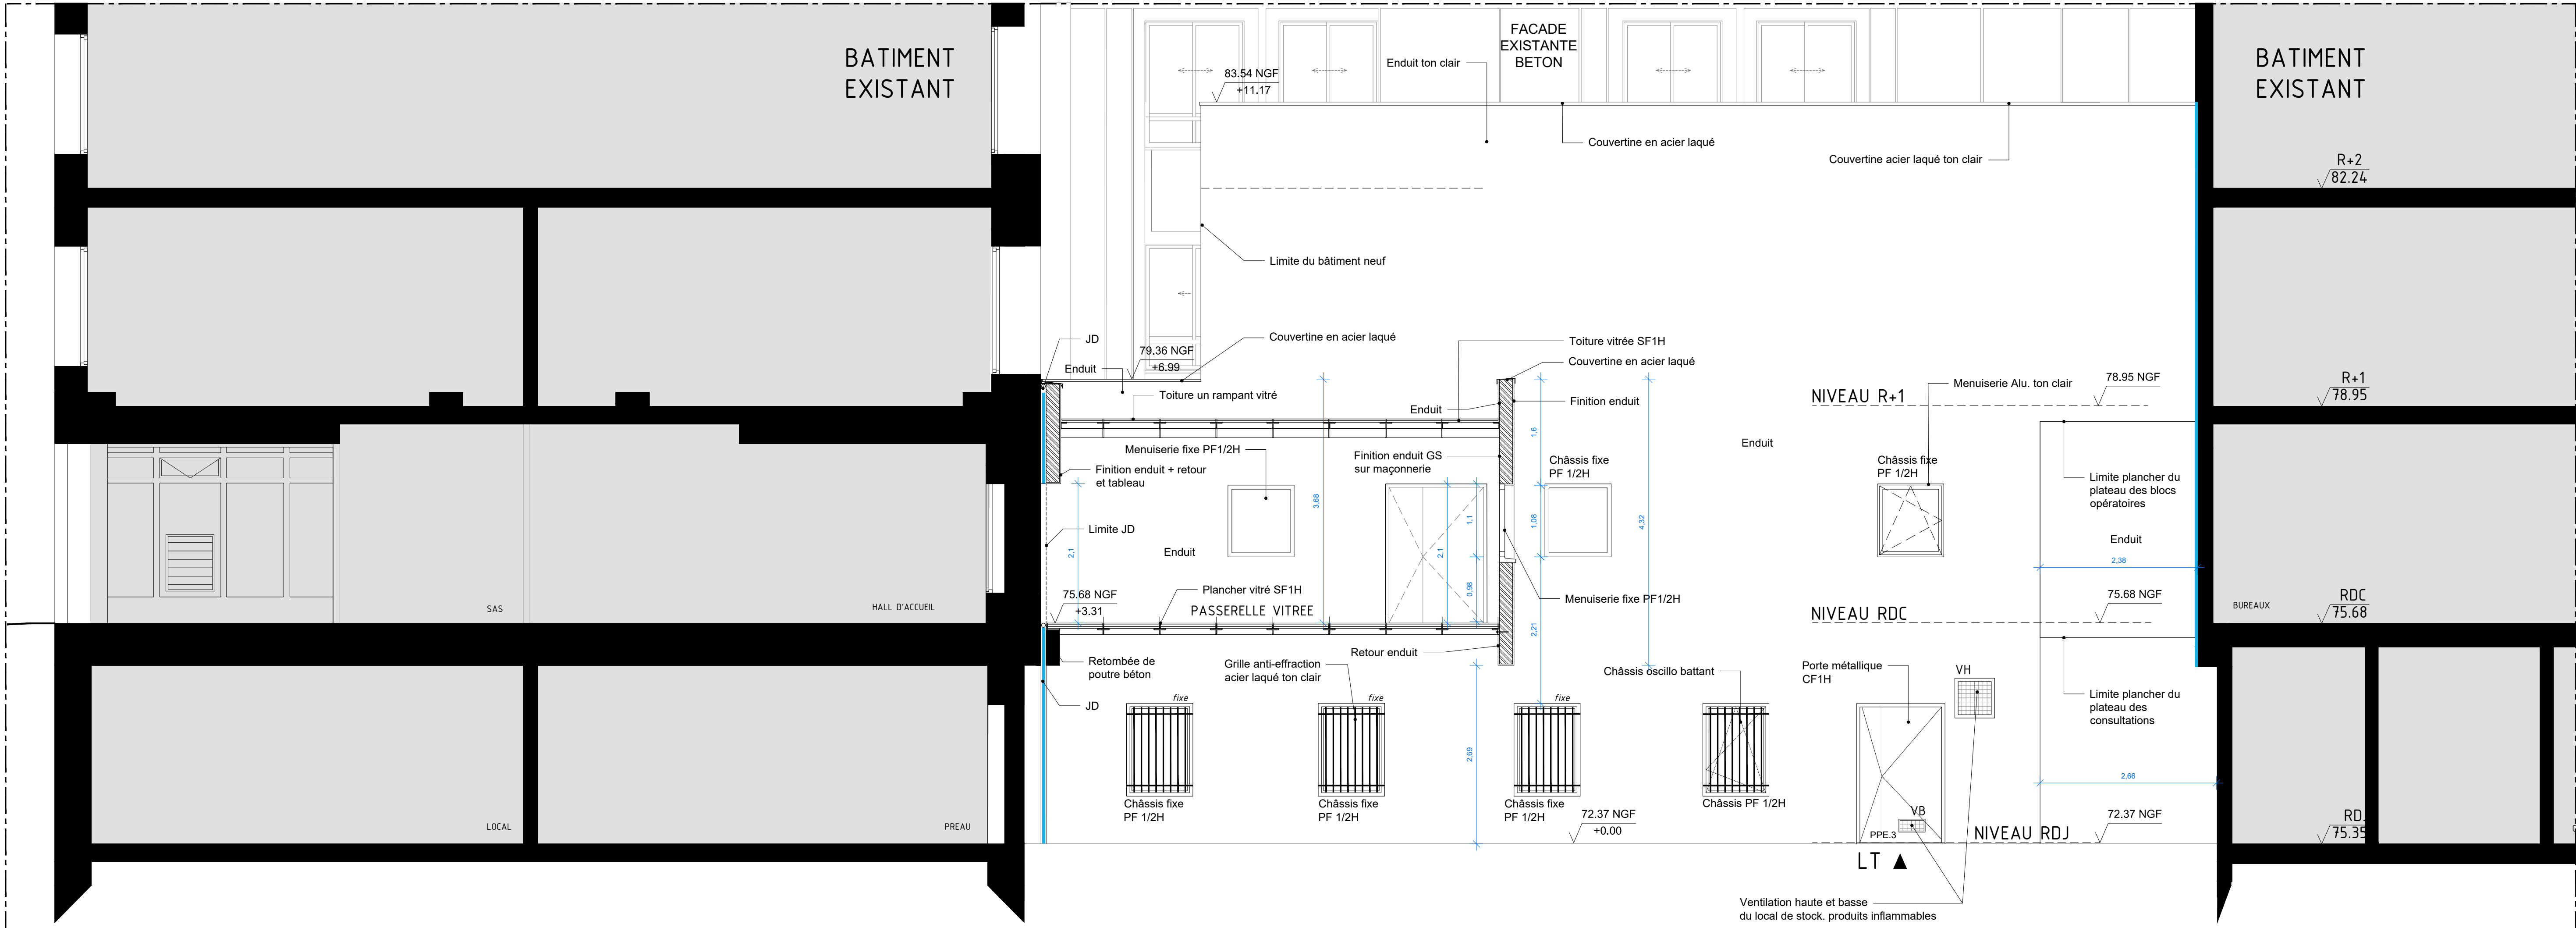

FACADE SUD 1.50

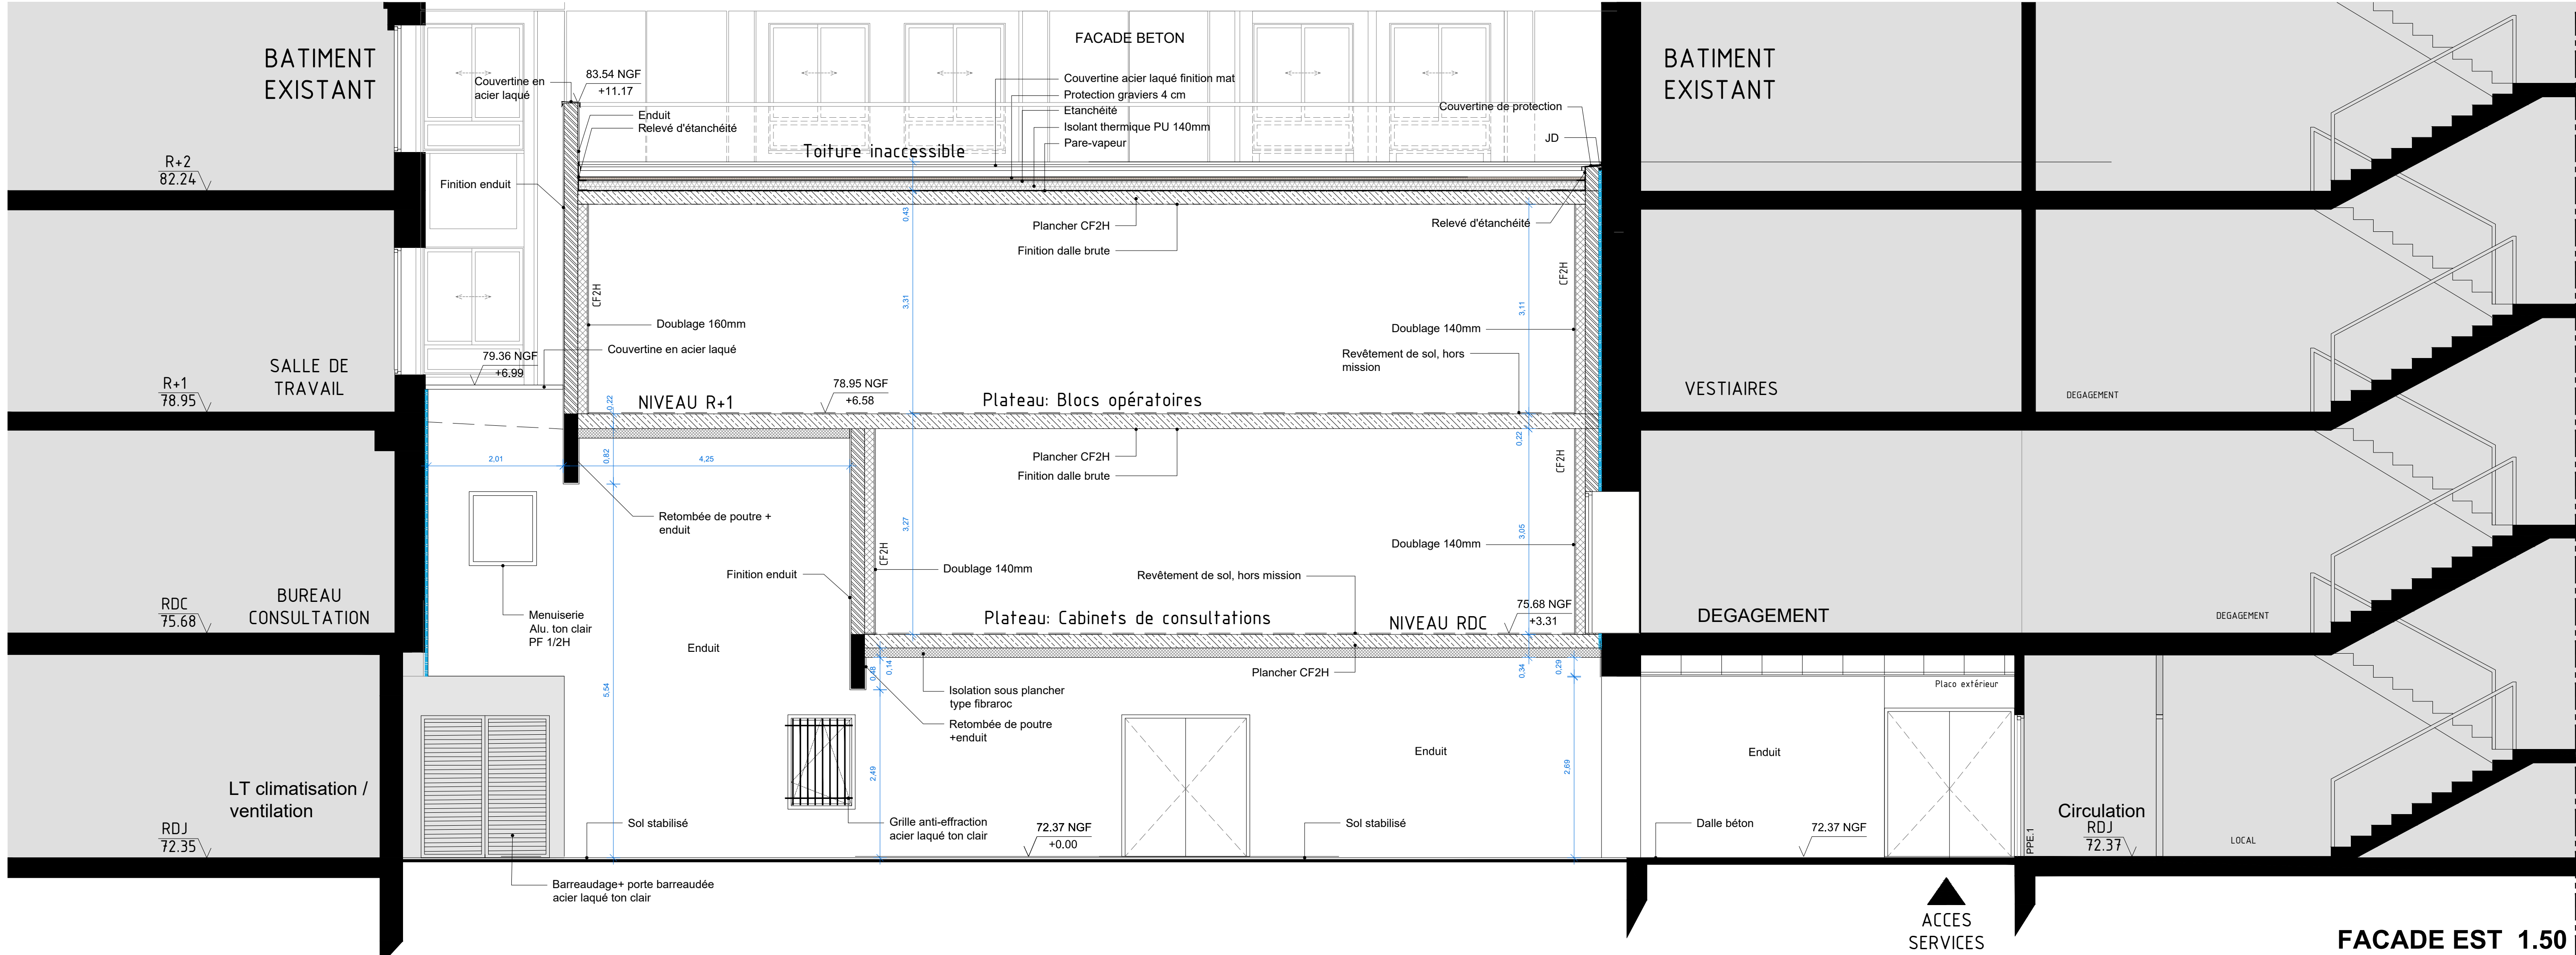

FACADE EST 1.50

PUI CHI CAVAILLON	
Maîtrise d'ouvrage CH CAVAILLON LAURIS 119 Av. Georges Clemenceau BP 157 - 84304 CAVAILLON Cedex	Architecte mandataire AVANTPROPOS 65 All. Romain BAUD 84 300 CAVAILLON T. 04 28 75 12 82 BET : Thermiques et fluides INGECOM 921 Av. de Chival Blanc 84 300 CAVAILLON T. 04 30 75 14 67 Economiste CABINET MORERE 85 All. Centre Clavier 84 140 AVIGNON T. 04 90 84 30 35
BET : Structure INGENIERIE B4 40 Av. de la première Div. blindée 84 300 CAVAILLON T. 04 30 75 12 82	BET : Acoustique HEDONT ACOUSTIQUE 15 Rue Condorcet 19 000 FAYOT T. 09 75 42 23 70

Construction d'une pharmacie au sein du CHI / CAVAILLON (84)
119, Av. GEORGES CLEMENCEAU - BP 157 - 84304 CAVAILLON CEDEX

COUPES FACADES - 1.50

Indice Date modifications Lot NIVEAU ECHELLE