

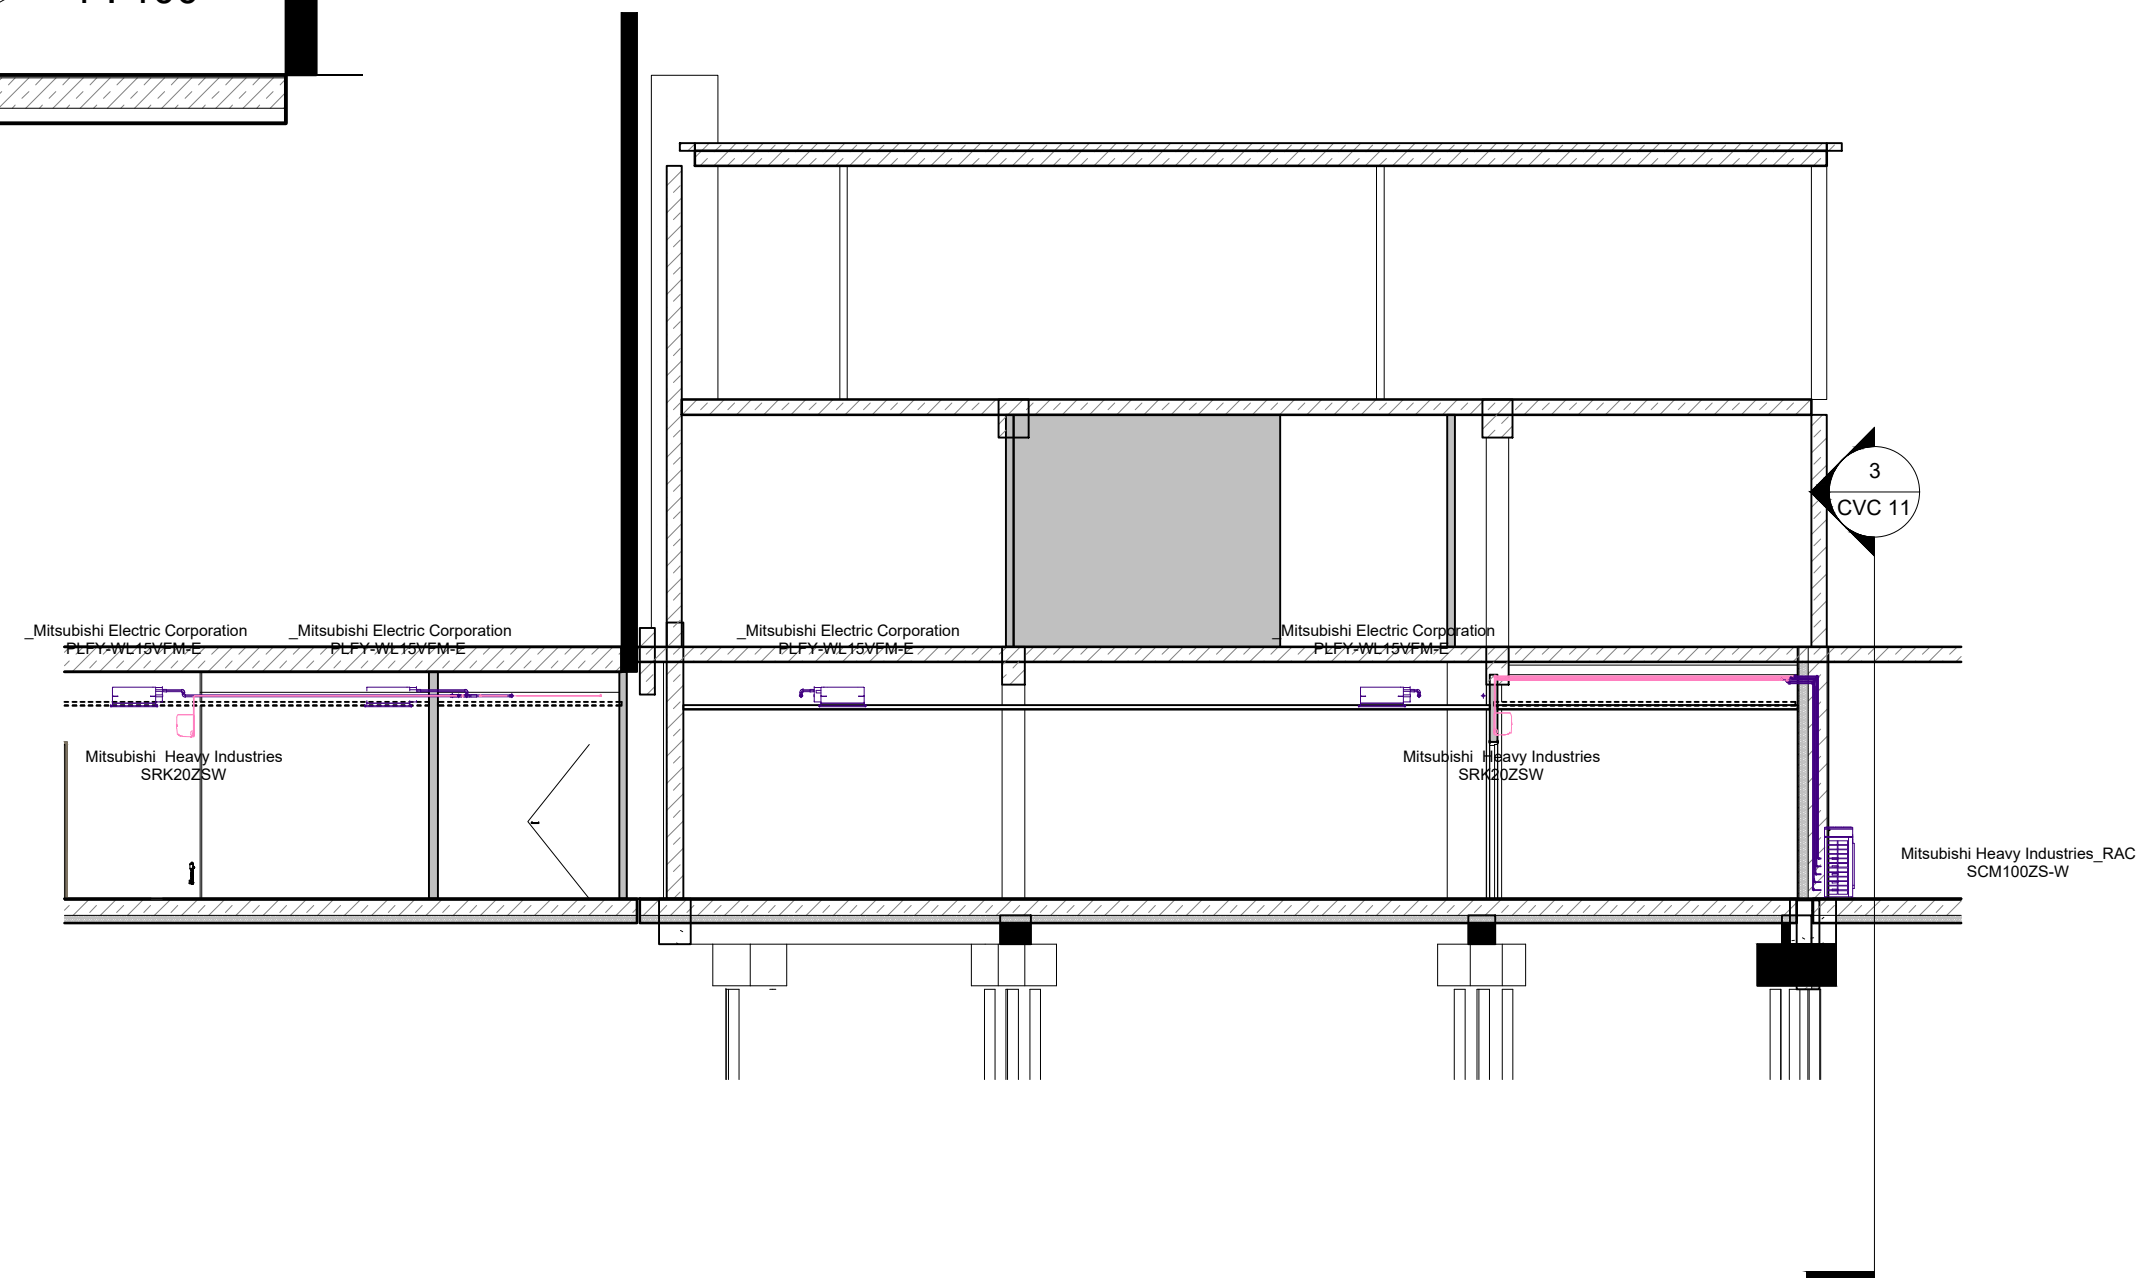
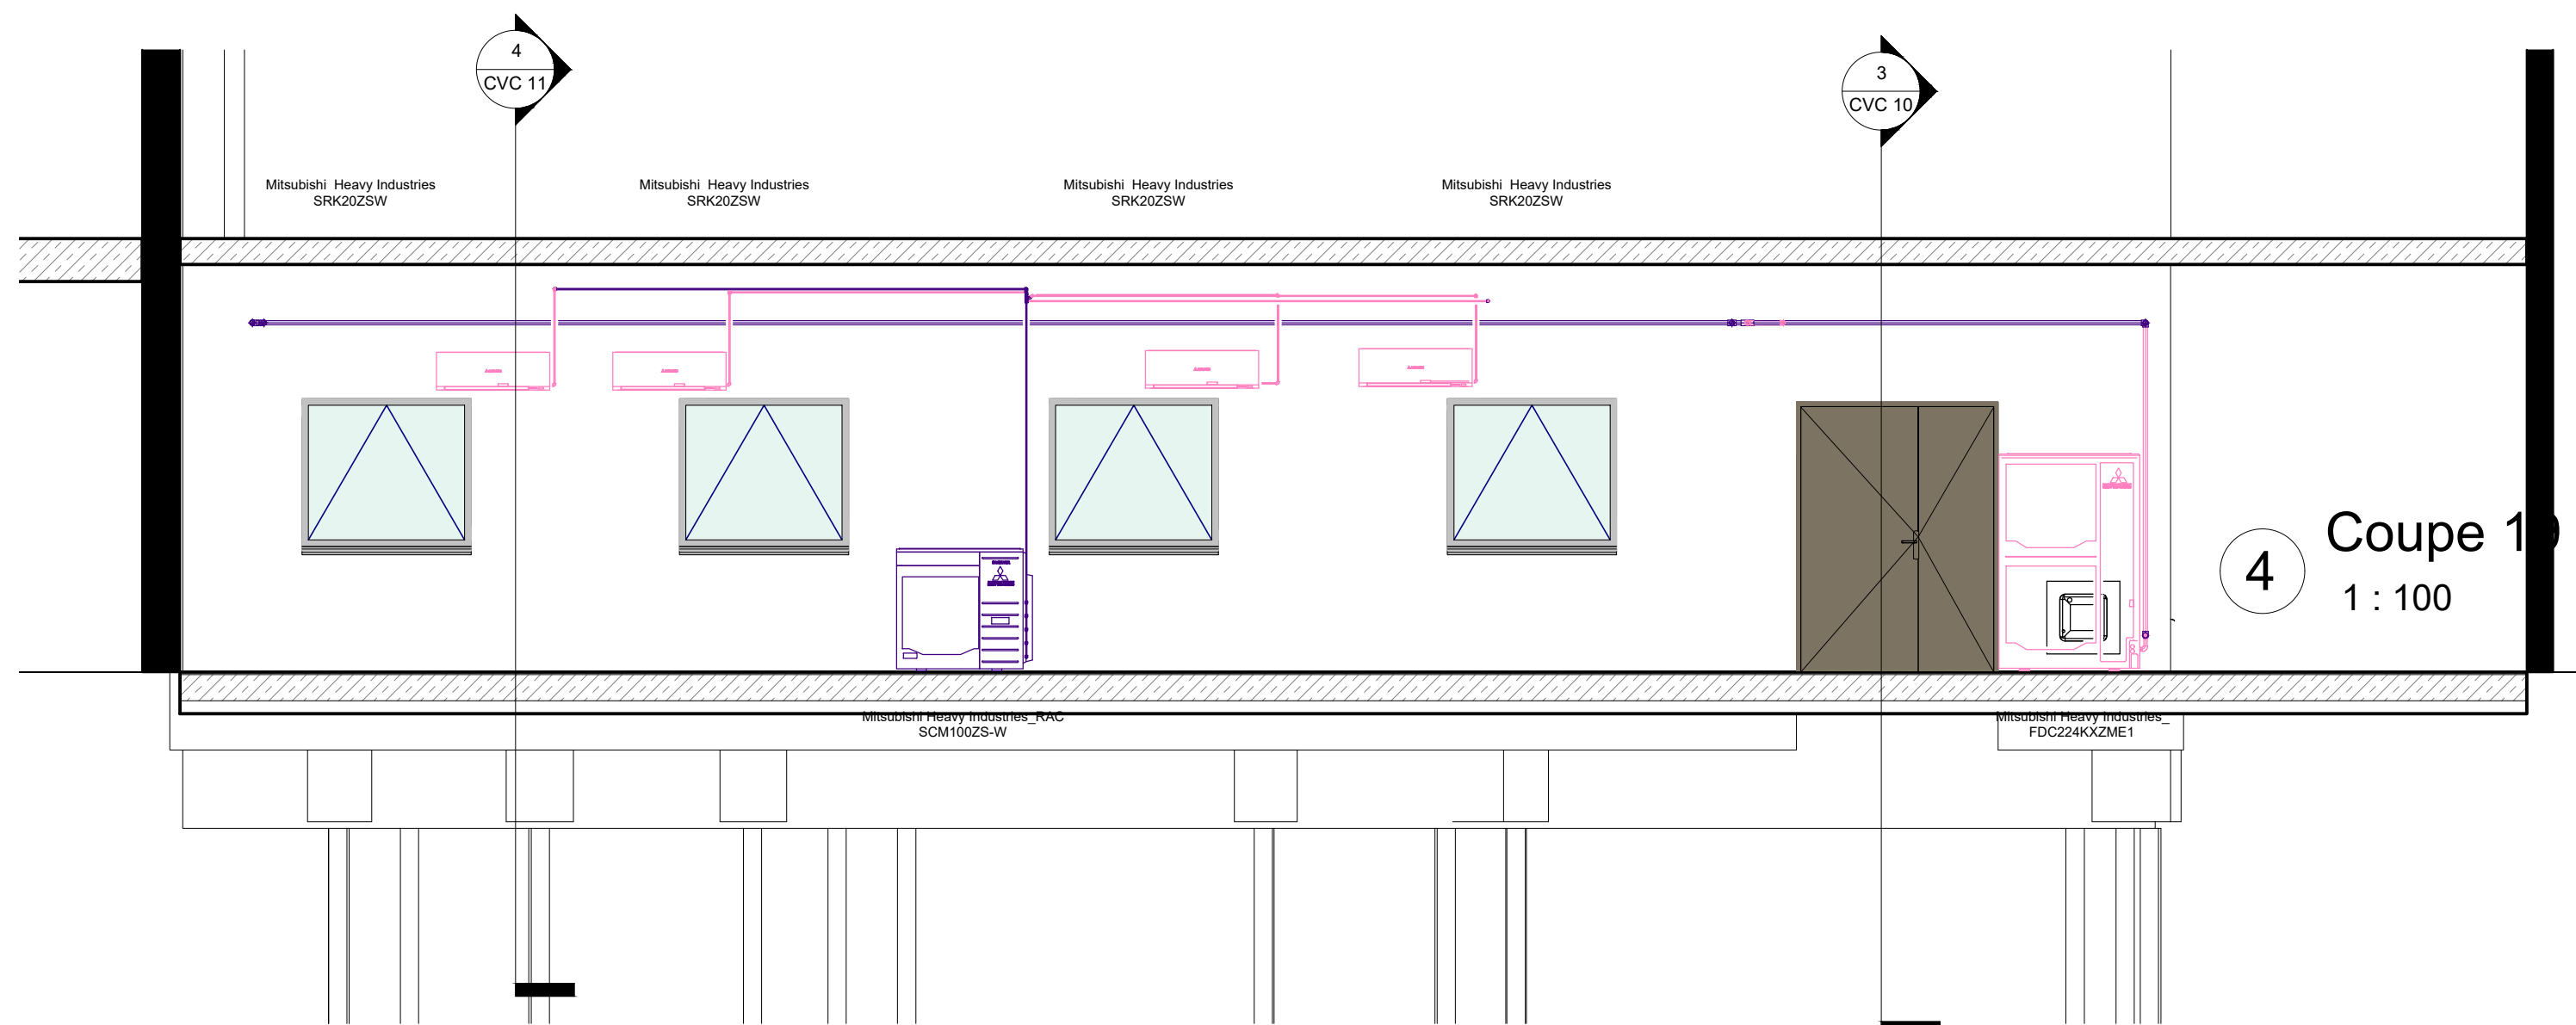


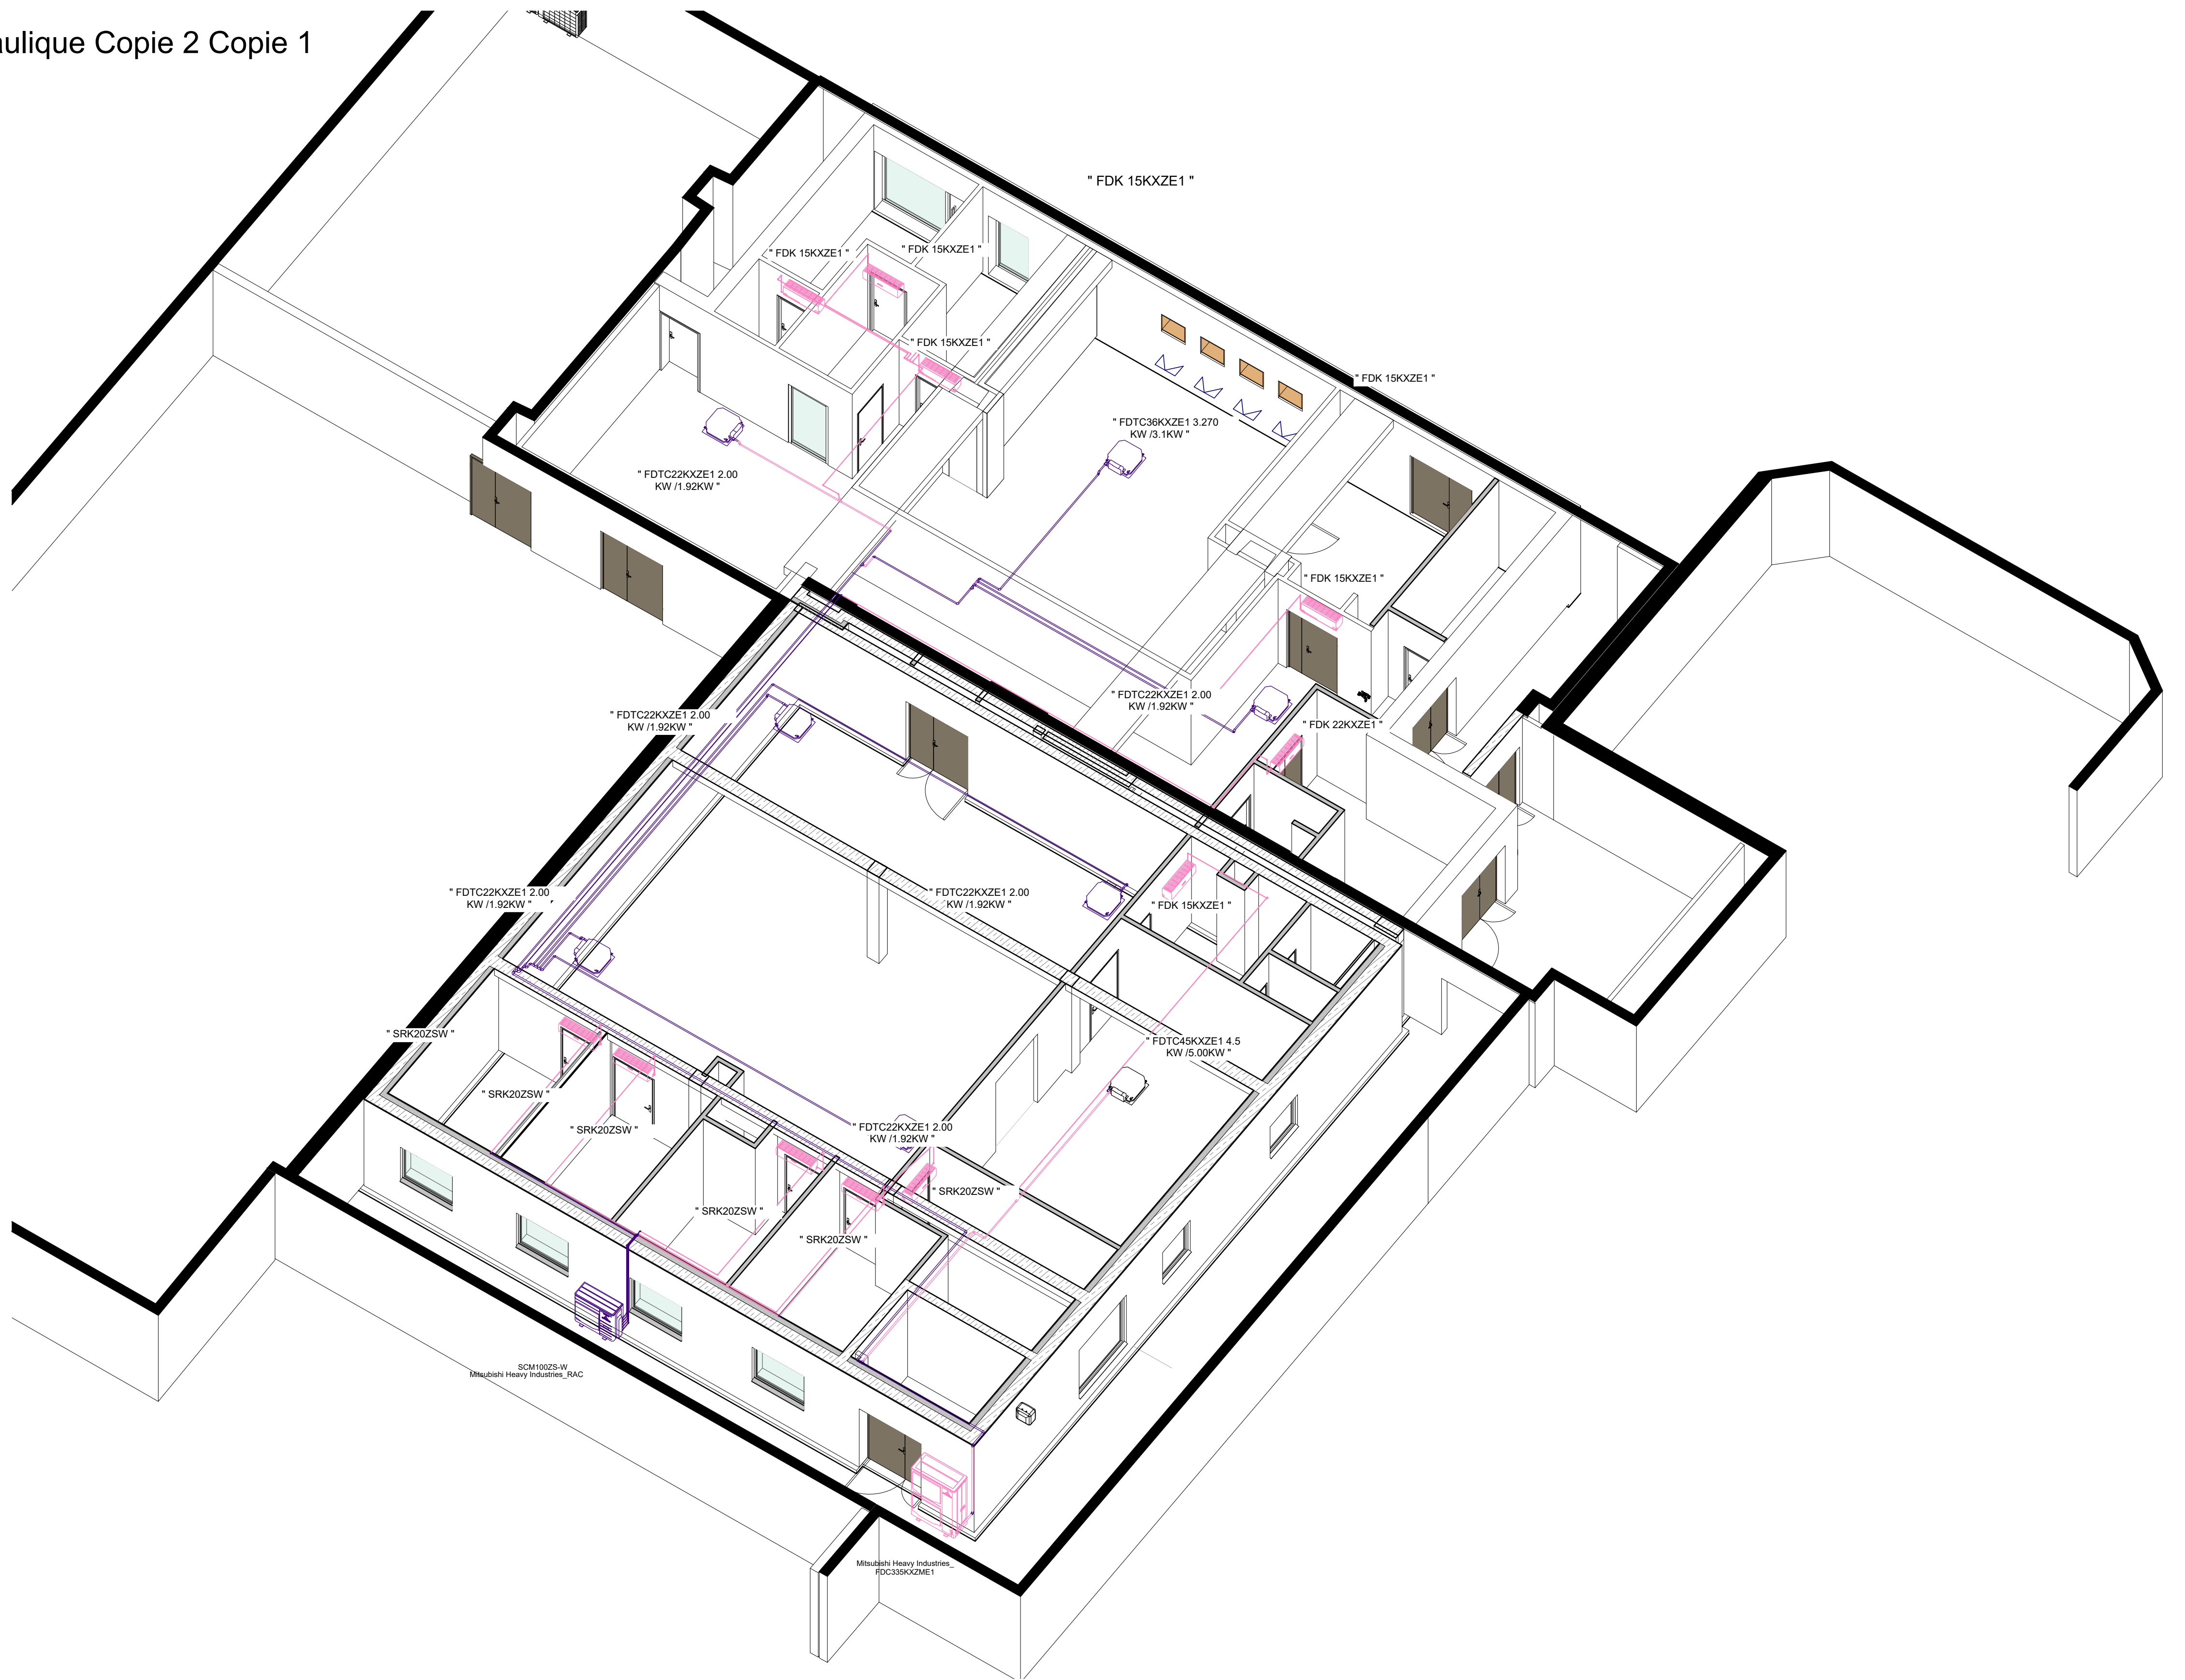

Nomenclature des équipements de génie climatique		
Niveau	Famille et type	Type
01 R de J	Mitsubishi Electric Corporation: PLFY-WL15VFM-E	PLFY-WL1 5VFM-E
01 R de J	Mitsubishi Electric Corporation: PLFY-WL15VFM-E	PLFY-WL1 5VFM-E
01 R de J	Mitsubishi Electric Corporation: PLFY-WL15VFM-E	PLFY-WL1 5VFM-E
01 R de J	Mitsubishi Electric Corporation: PLFY-WL15VFM-E	PLFY-WL1 5VFM-E
01 R de J	Mitsubishi Electric Corporation: PLFY-WL15VFM-E	PLFY-WL1 5VFM-E
01 R de J	Mitsubishi Electric Corporation: PLFY-WL22VFM-E	PLFY-WL2 2VFM-E
01 R de J	Mitsubishi Electric Corporation: PLFY-WL45VFM-E	PLFY-WL4 5VFM-E
01 R de J	Mitsubishi Electric Corporation: PLFY-WL36VFM-E	PLFY-WL3 6VFM-E
01 R de J	Mitsubishi Electric Corporation: PLFY-WL22VFM-E	PLFY-WL2 2VFM-E
01 R de J	Mitsubishi Heavy Industries_: FDC336KXZME1	FDC336KX ZME1


Nomenclature des équipements de génie climatique		
Niveau	Famille et type	Type
01 R de J	Mitsubishi Heavy Industries: SRK20ZSW	SRK20ZS W
01 R de J	Mitsubishi Heavy Industries: SRK20ZSW	SRK20ZS W
01 R de J	Mitsubishi Heavy Industries: SRK20ZSW	SRK20ZS W
01 R de J	Mitsubishi Heavy Industries: SRK20ZSW	SRK20ZS W
01 R de J	Mitsubishi Heavy Industries: SRK20ZSW	SRK20ZS W
Mitsubishi Heavy Industries: SRK20ZSW: 05		
01 R de J	Mitsubishi Heavy Industries_RAC: SCM100ZS-W	SCM100ZS -W
Mitsubishi Heavy Industries_RAC: SCM100ZS-W: 1		
Total général: 21		

Maitrise d'ouvrage

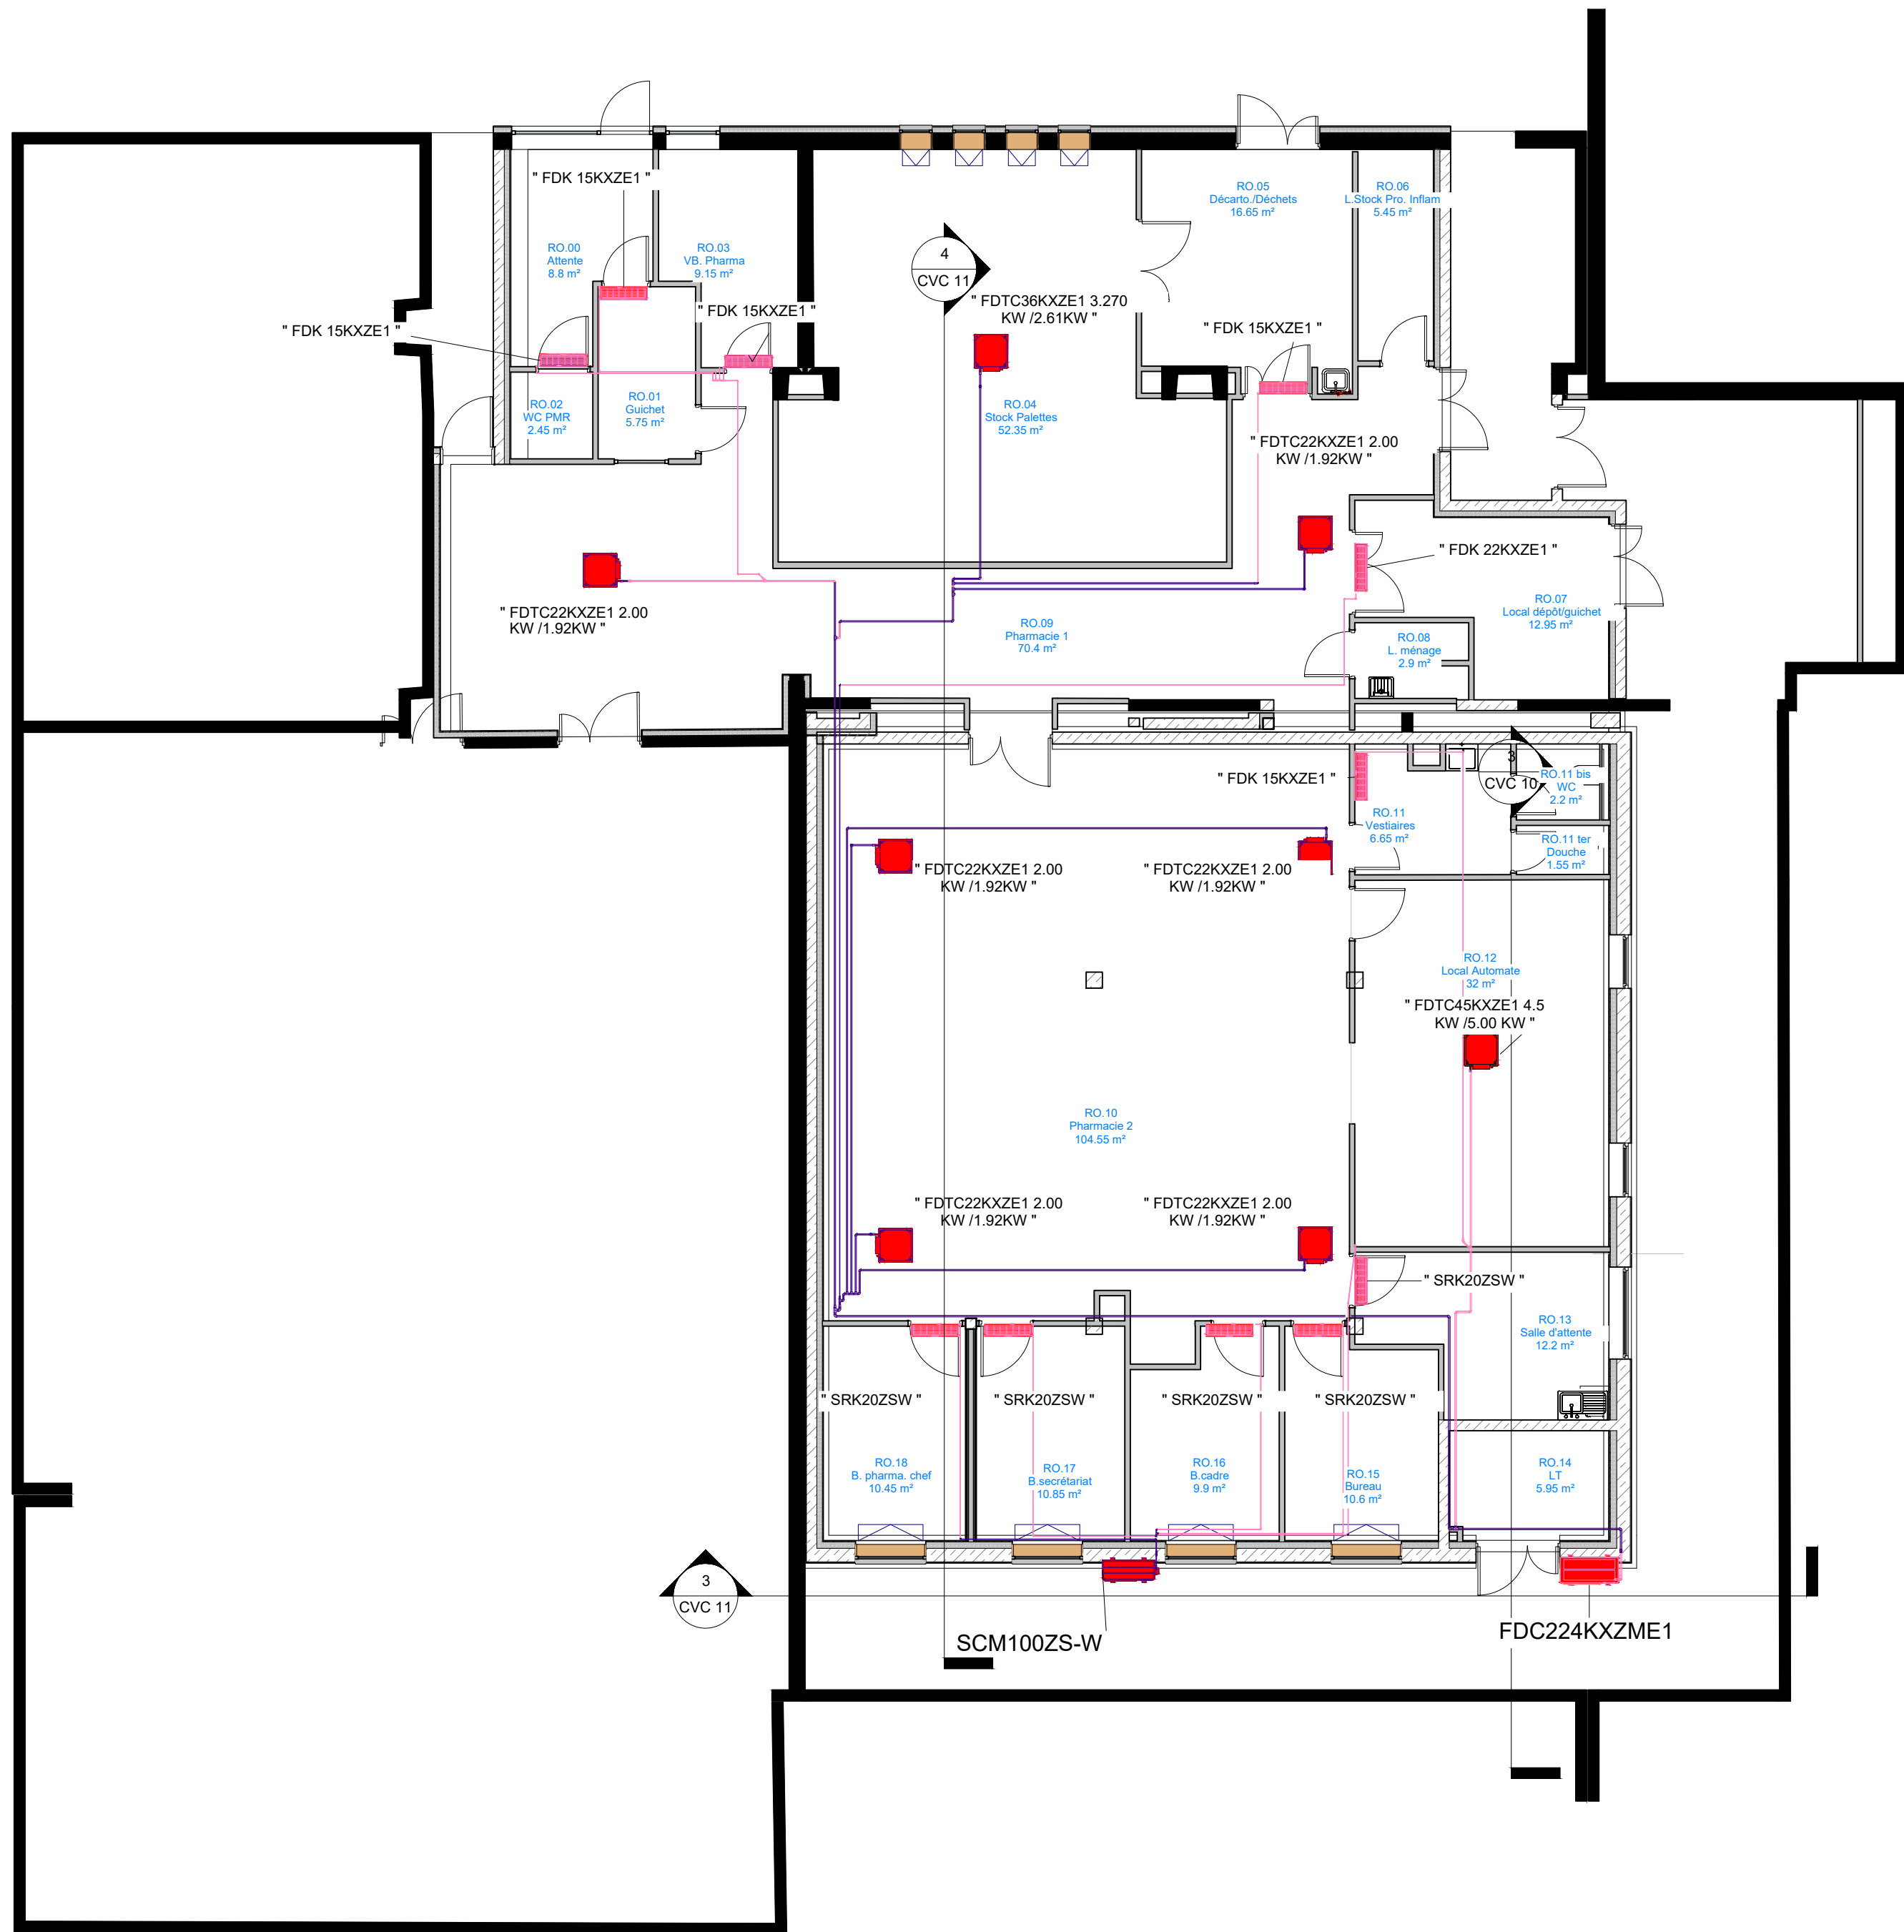

CH CAVALLON LAURIS
119, Avenue Georges Clemenceau
84 300 CAVALLON
CEDEX

Architecte mandataire

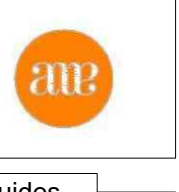


AVANTPROPOS
80-85, Route de Bédou
84 300 CAVALLON
T. 04 26 70 12 92

BET : Thermiques et fluides




INGECON
812 Av. de Cheval Blanc
84 300 CAVALLON
T. 04 30 75 14 87

BET : Structure

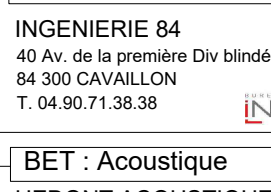

INGENIERIE 84
40 Av. de la première Div. brédée
84 300 CAVALLON
T. 04 30 71 38 38

BET : Acoustique

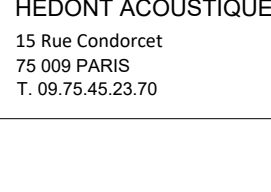

HEDONT ACOUSTIQUE
15 Rue Condorcet
75 009 PARIS
T. 06 70 45 23 70

Economiste



CABINET MORERE
15-18, Carrière Claudel
84 146 AVOIRON
T. 04 30 84 30 30

Construction d'une pharmacie au sein du CHI / CAVALLON (84)
119, Av. GEORGES CLEMENCEAU - BP 157 - 84304 CAVALLON CEDEX

CVC 11 _ Réseau Climatisation R de J

Lot
CVC

NIVEAU
CVC

ECHELLE
Comme Indiqué

Ind.	Date de révision	Description de la révision
1	08 04 2022	Création document
A	30 05 2025	Modification plans Architecte
B	02 04 2026	ZONE COUPE FEU 2h

DOSSIER
344

PHASE
DCE

DATE
02 04 2026

EMETTEUR
BET INGECON

CVC 11