


☐ Aucune couleur définie

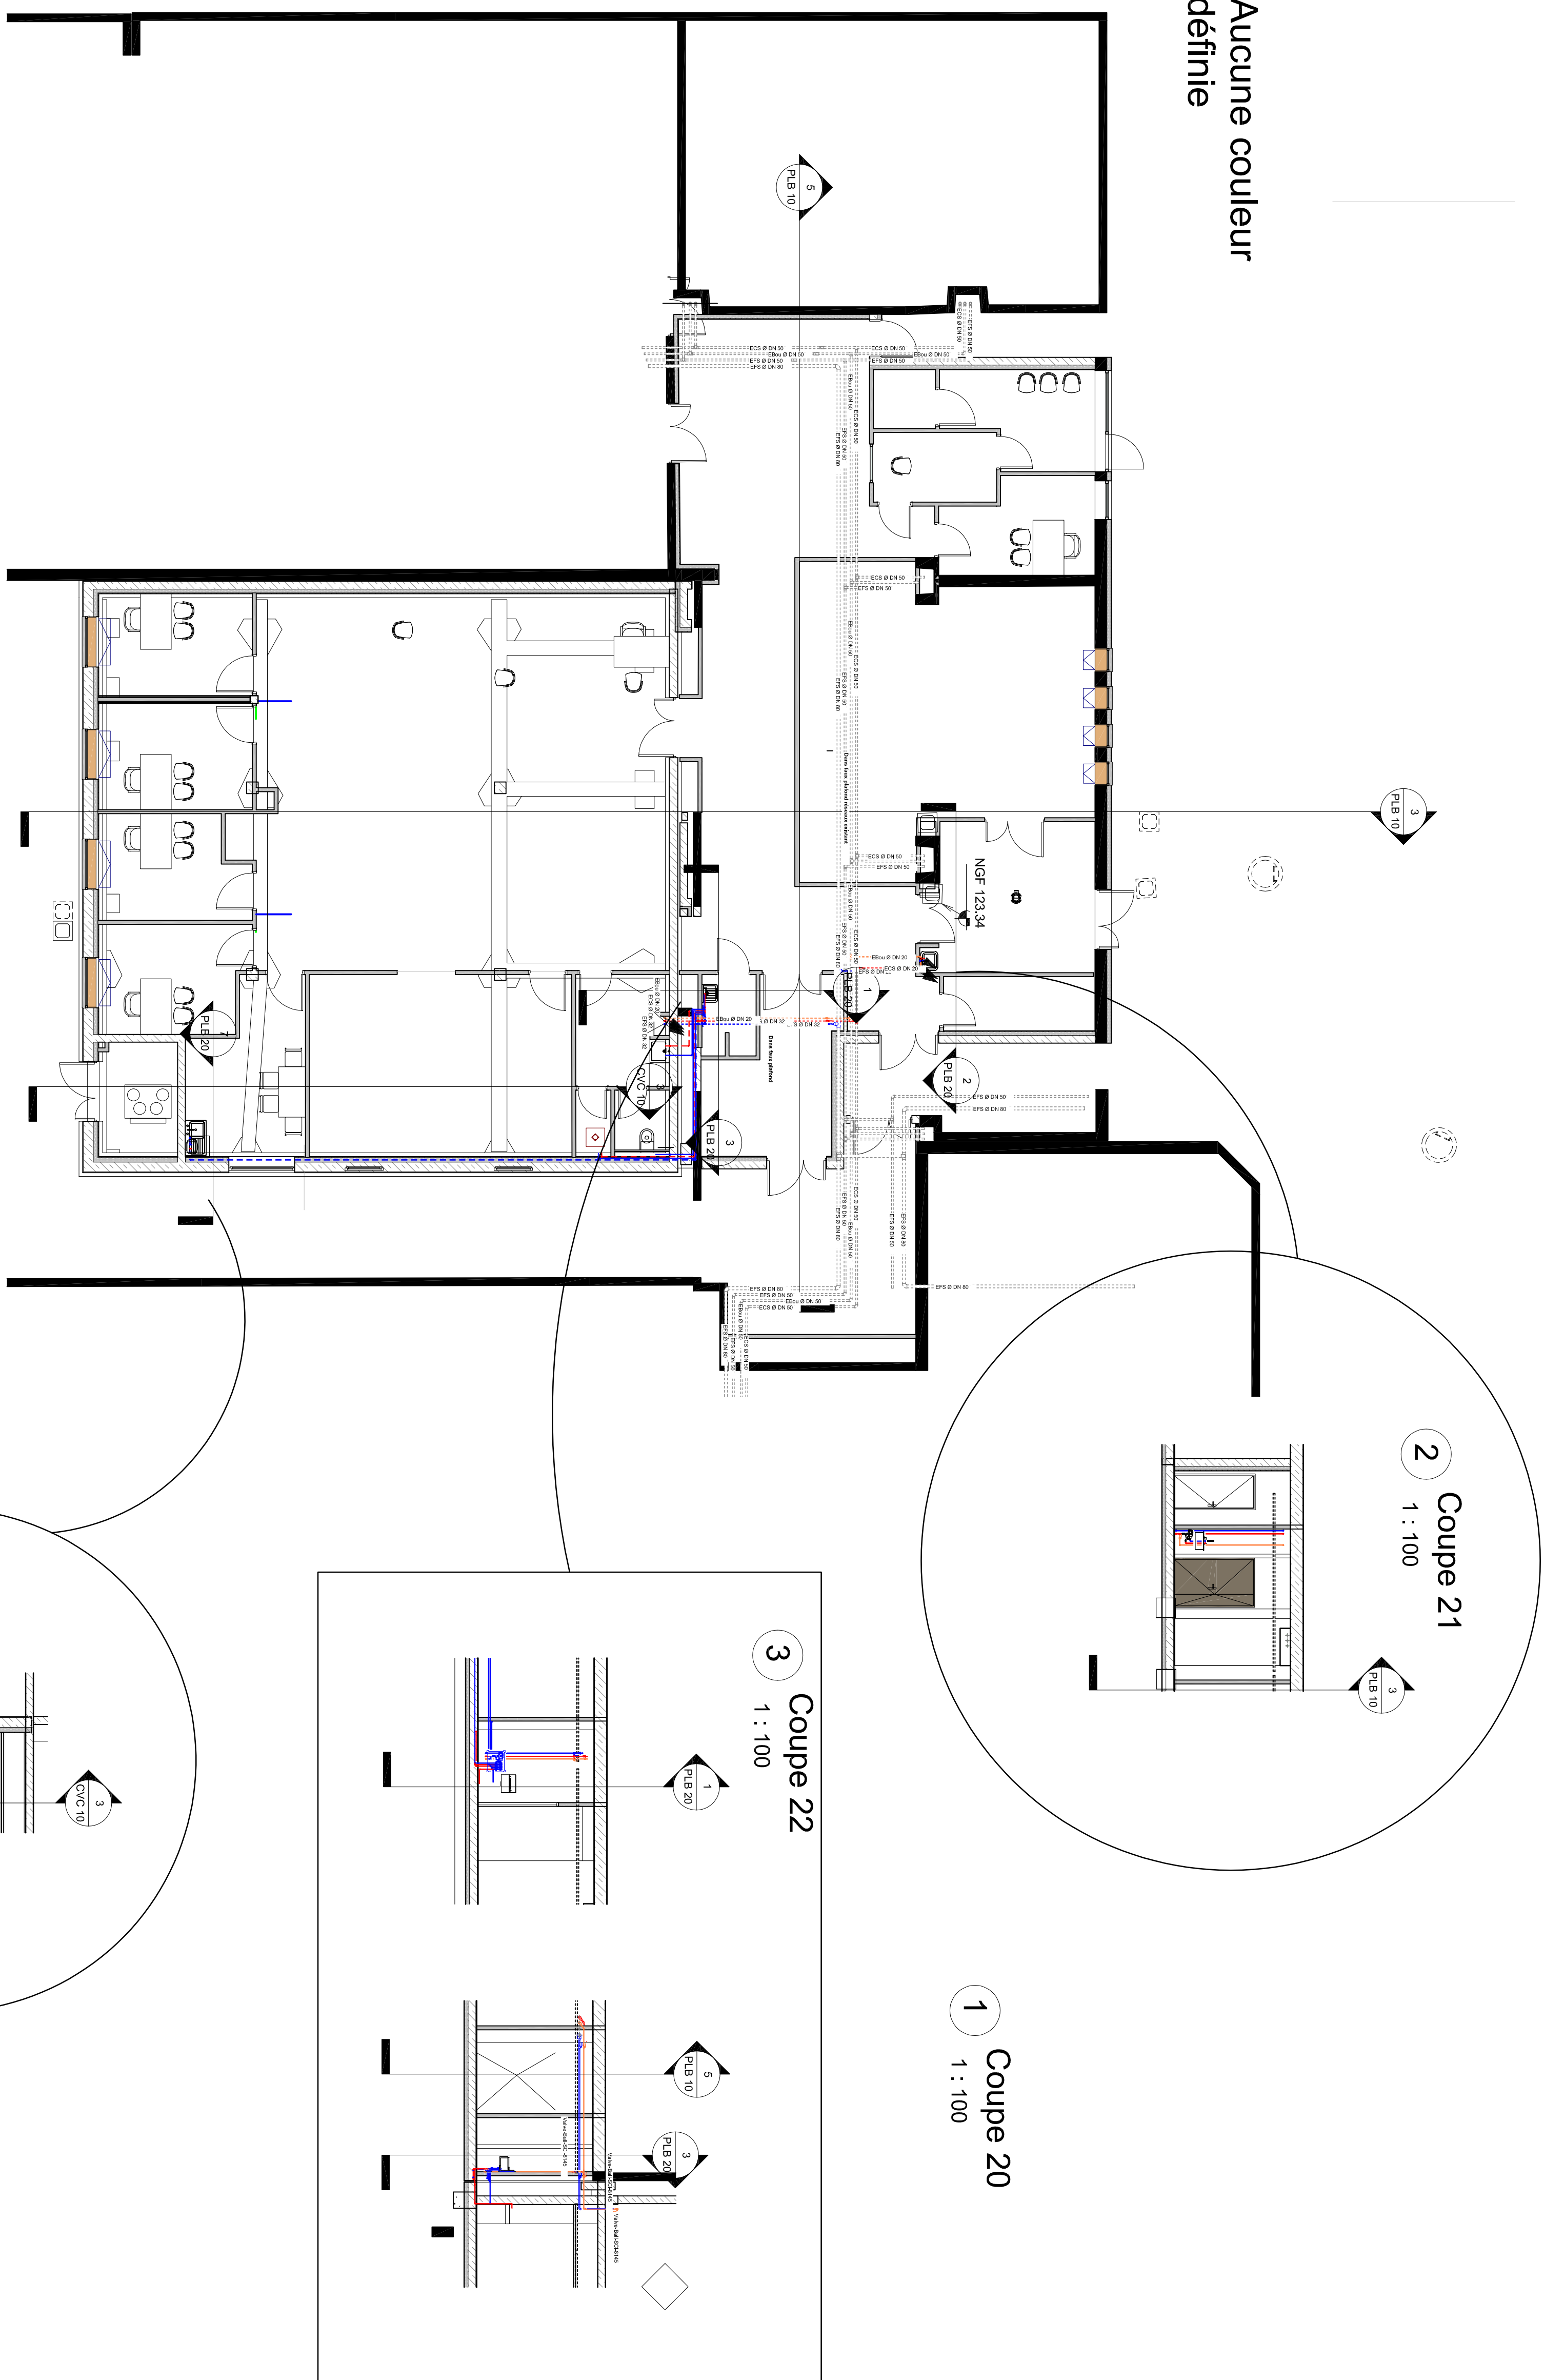


4 01 R de J ECS EFS Bouc
1:100

1 : 100

03 R de C ECS EFS Bouc

1 : 100

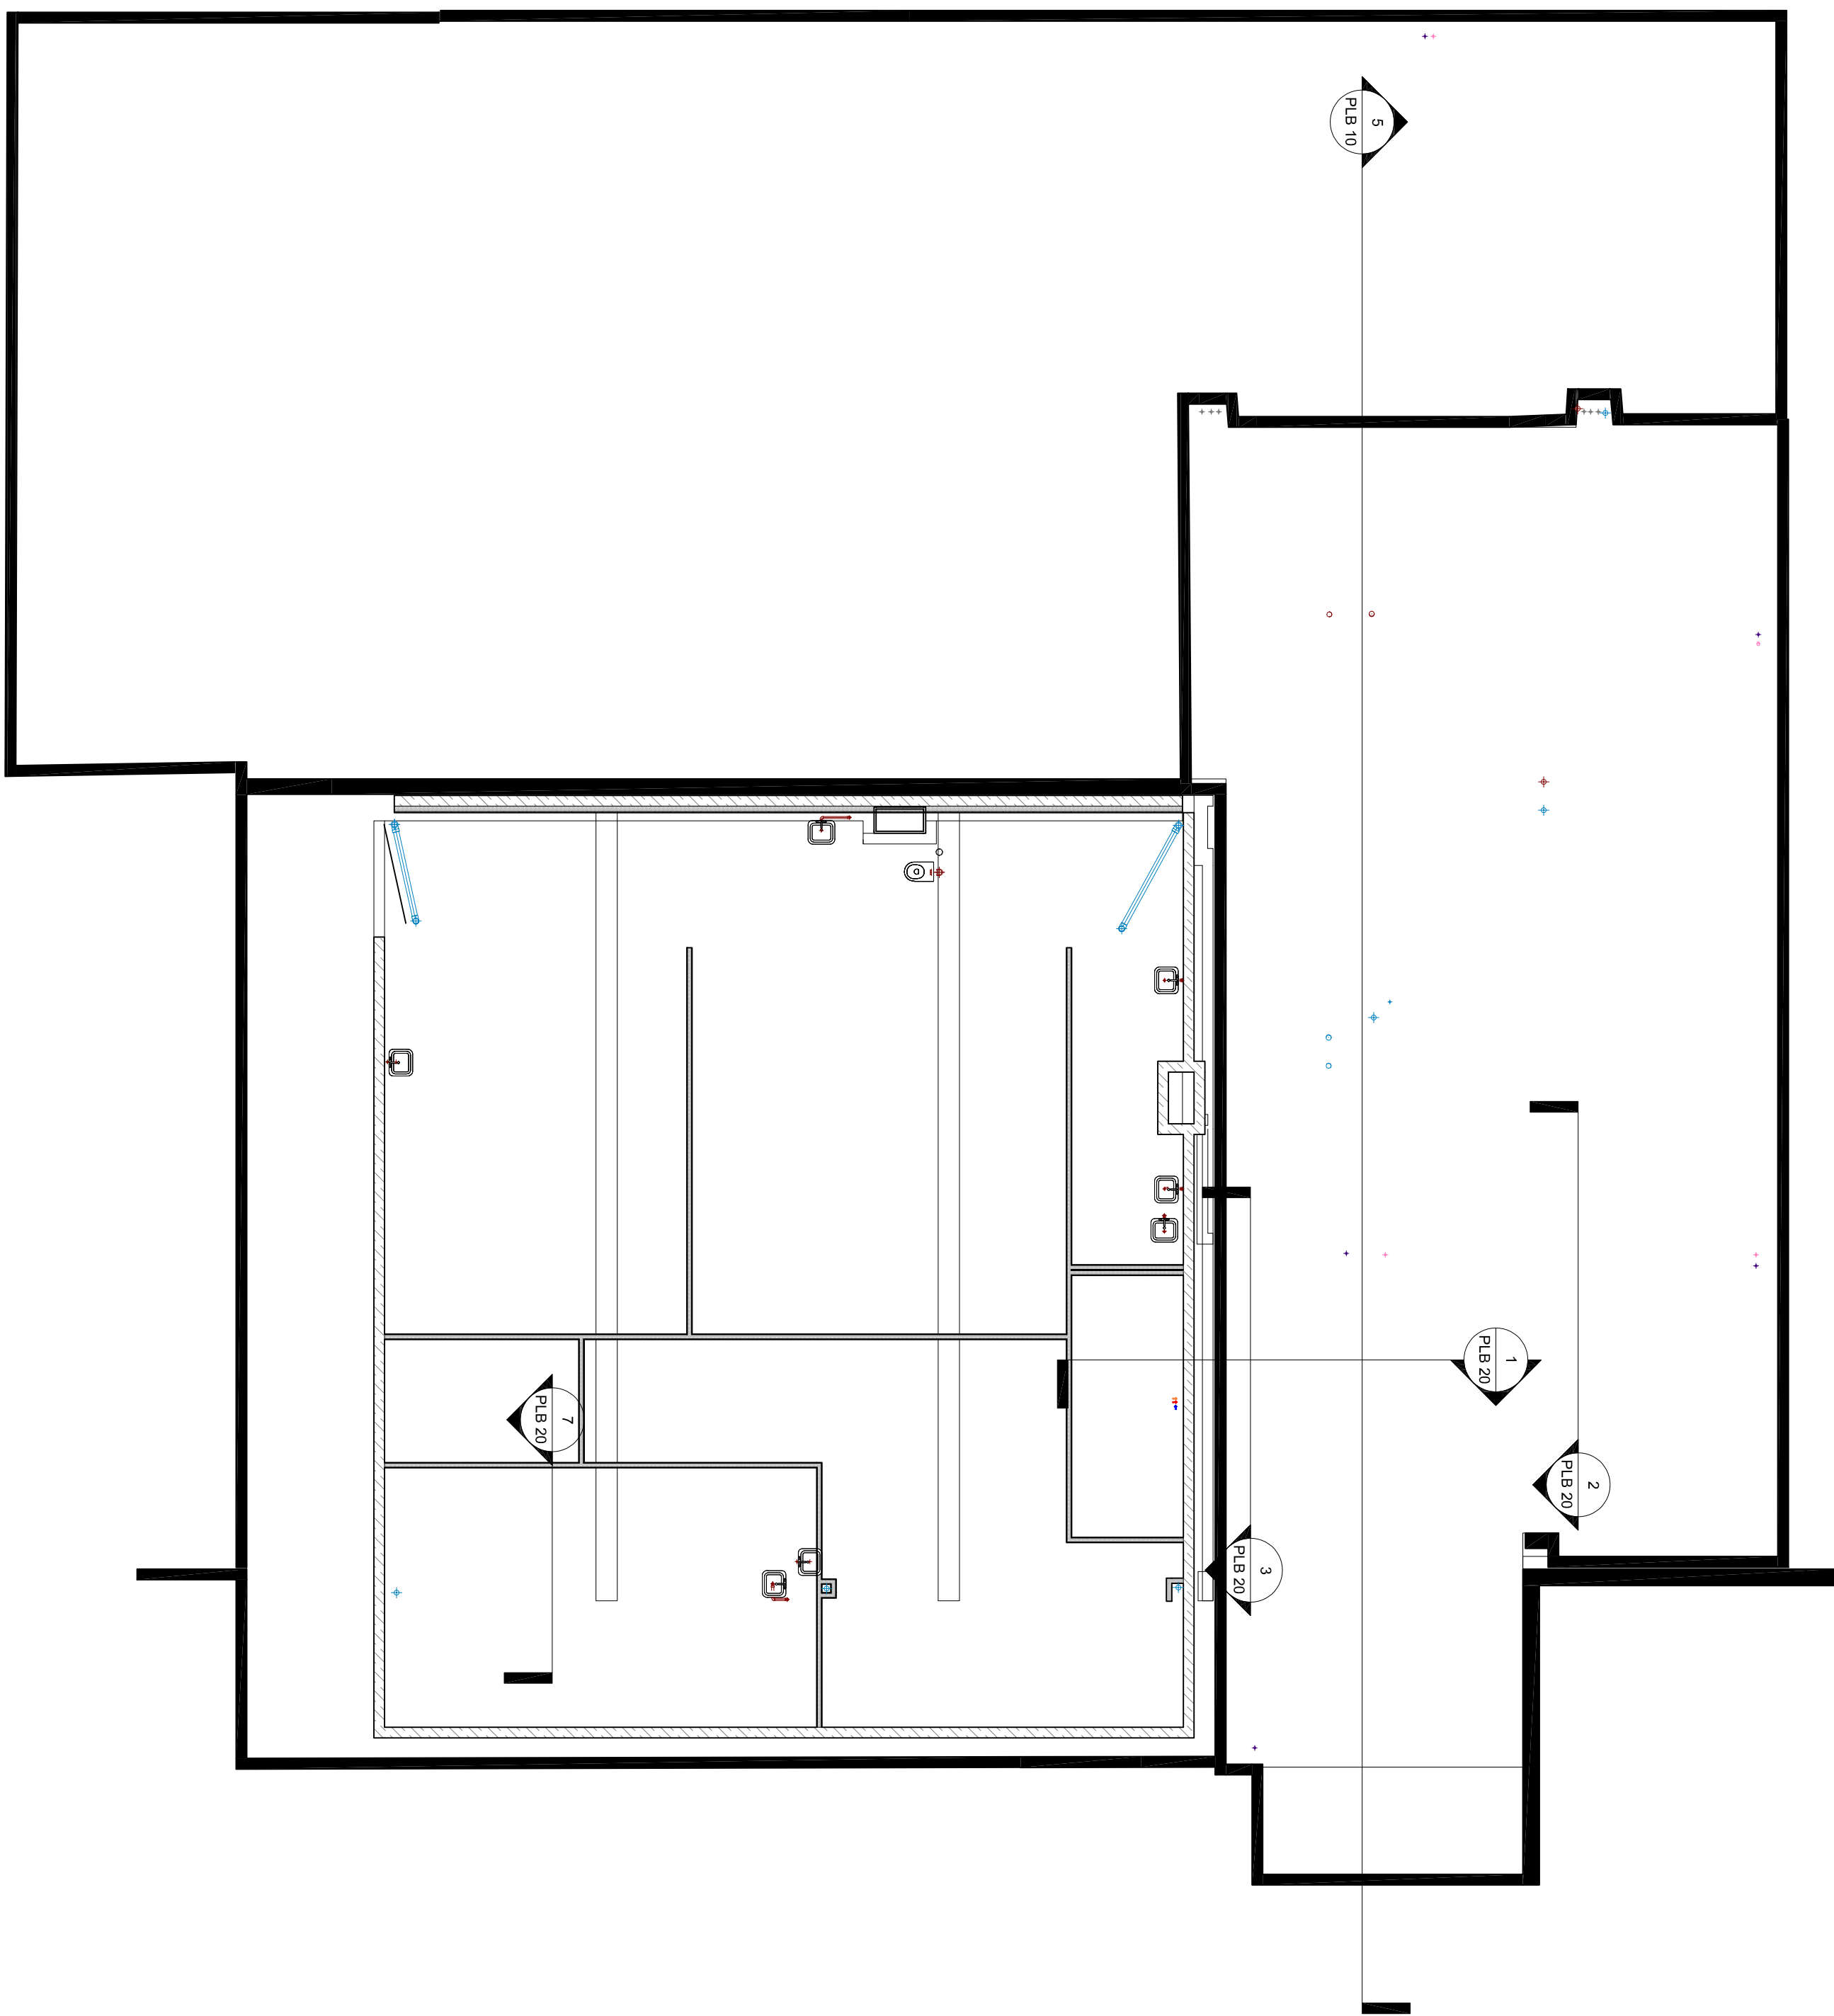

2 Coupe 21
1 : 100


1:100

1 Coupe 20
1 : 100

1 : 100


3 Coupe 22
1 : 100

1 : 100

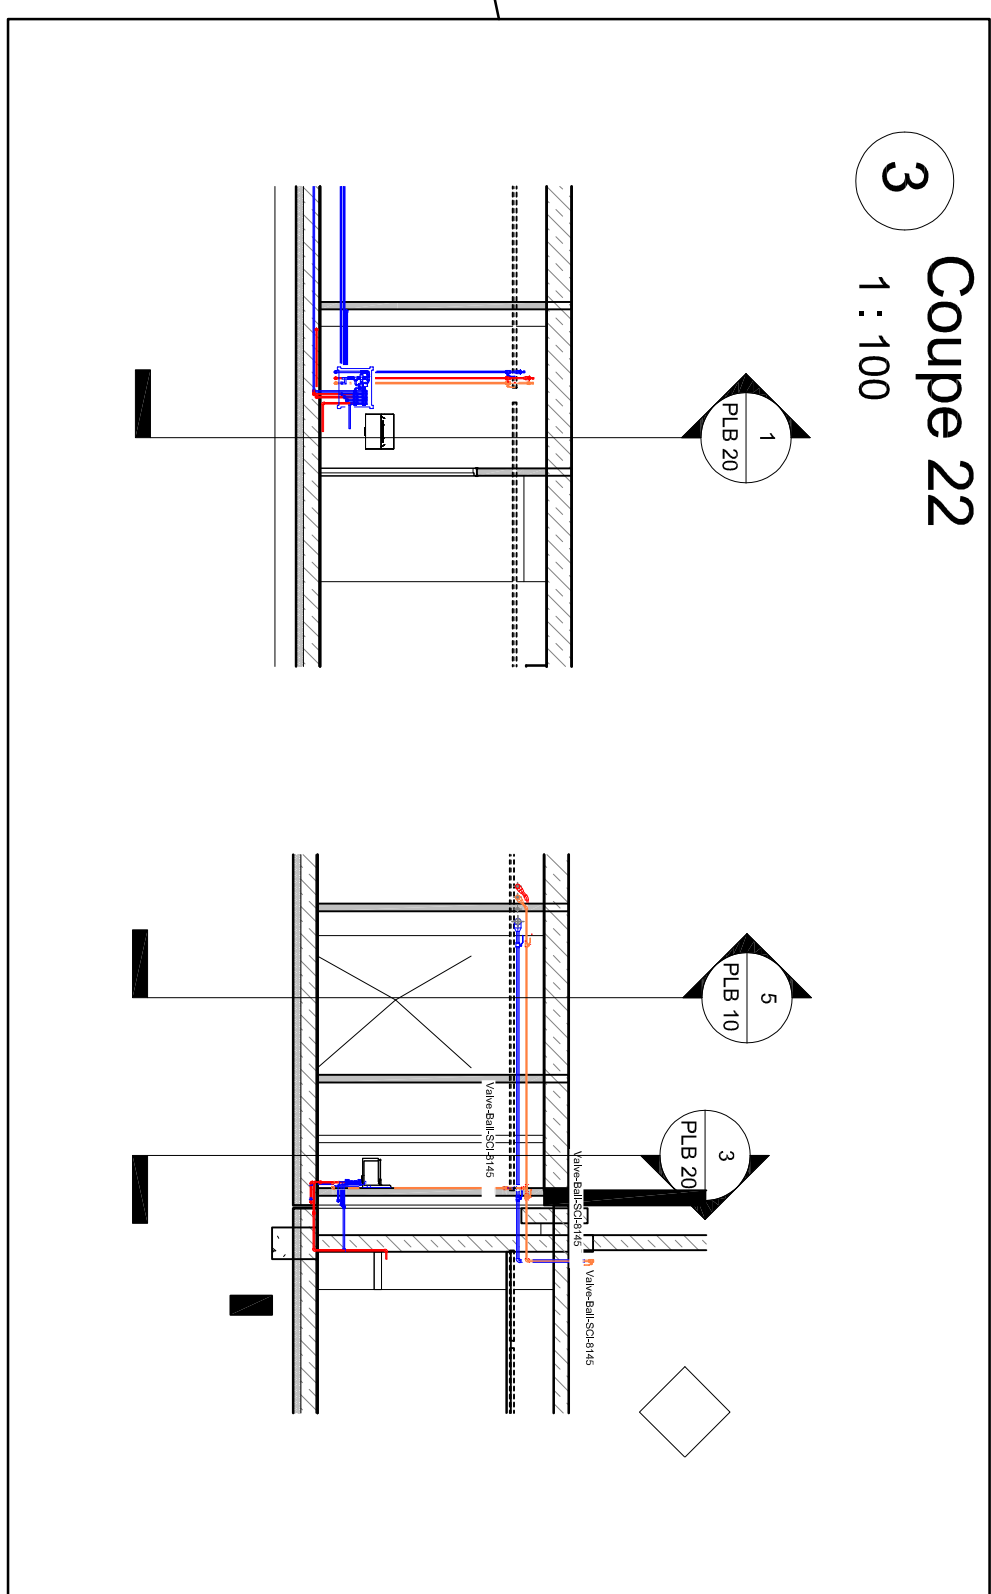


Coupe 16
1 : 100

1:100

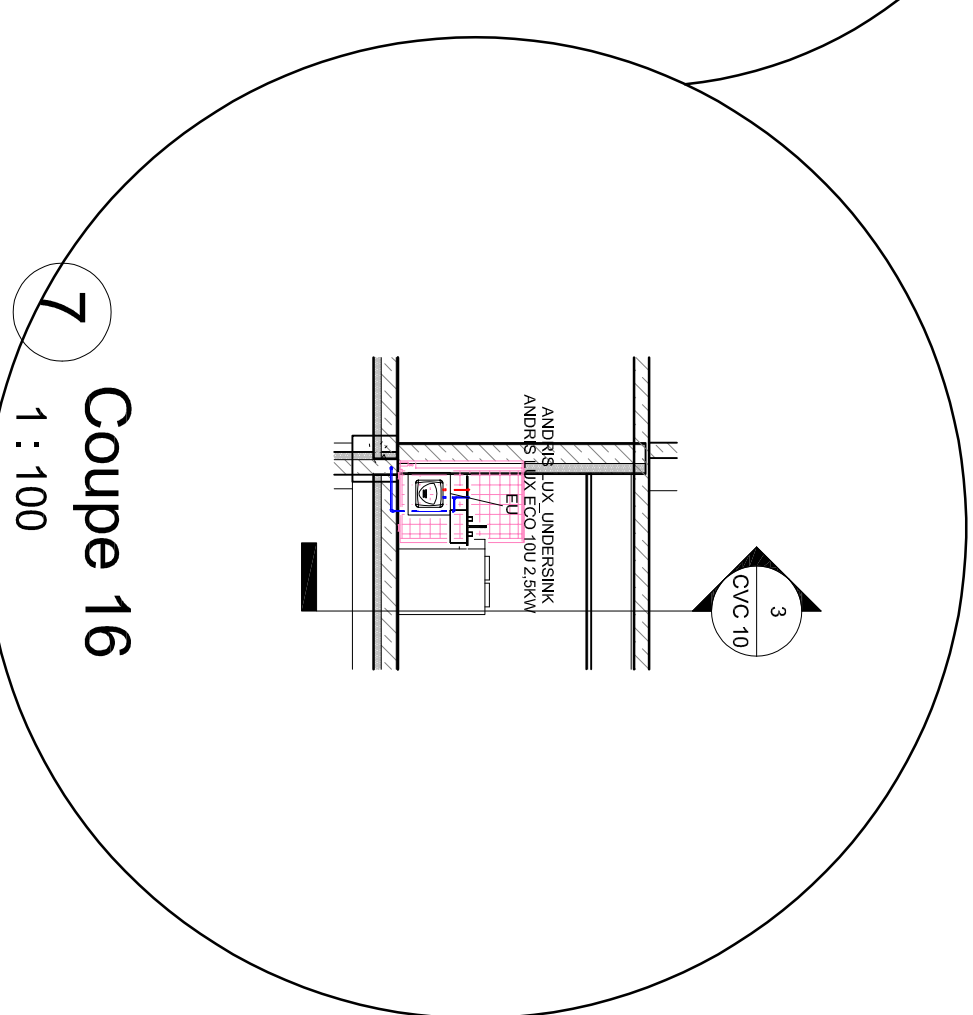

3D eu ev Copie 1

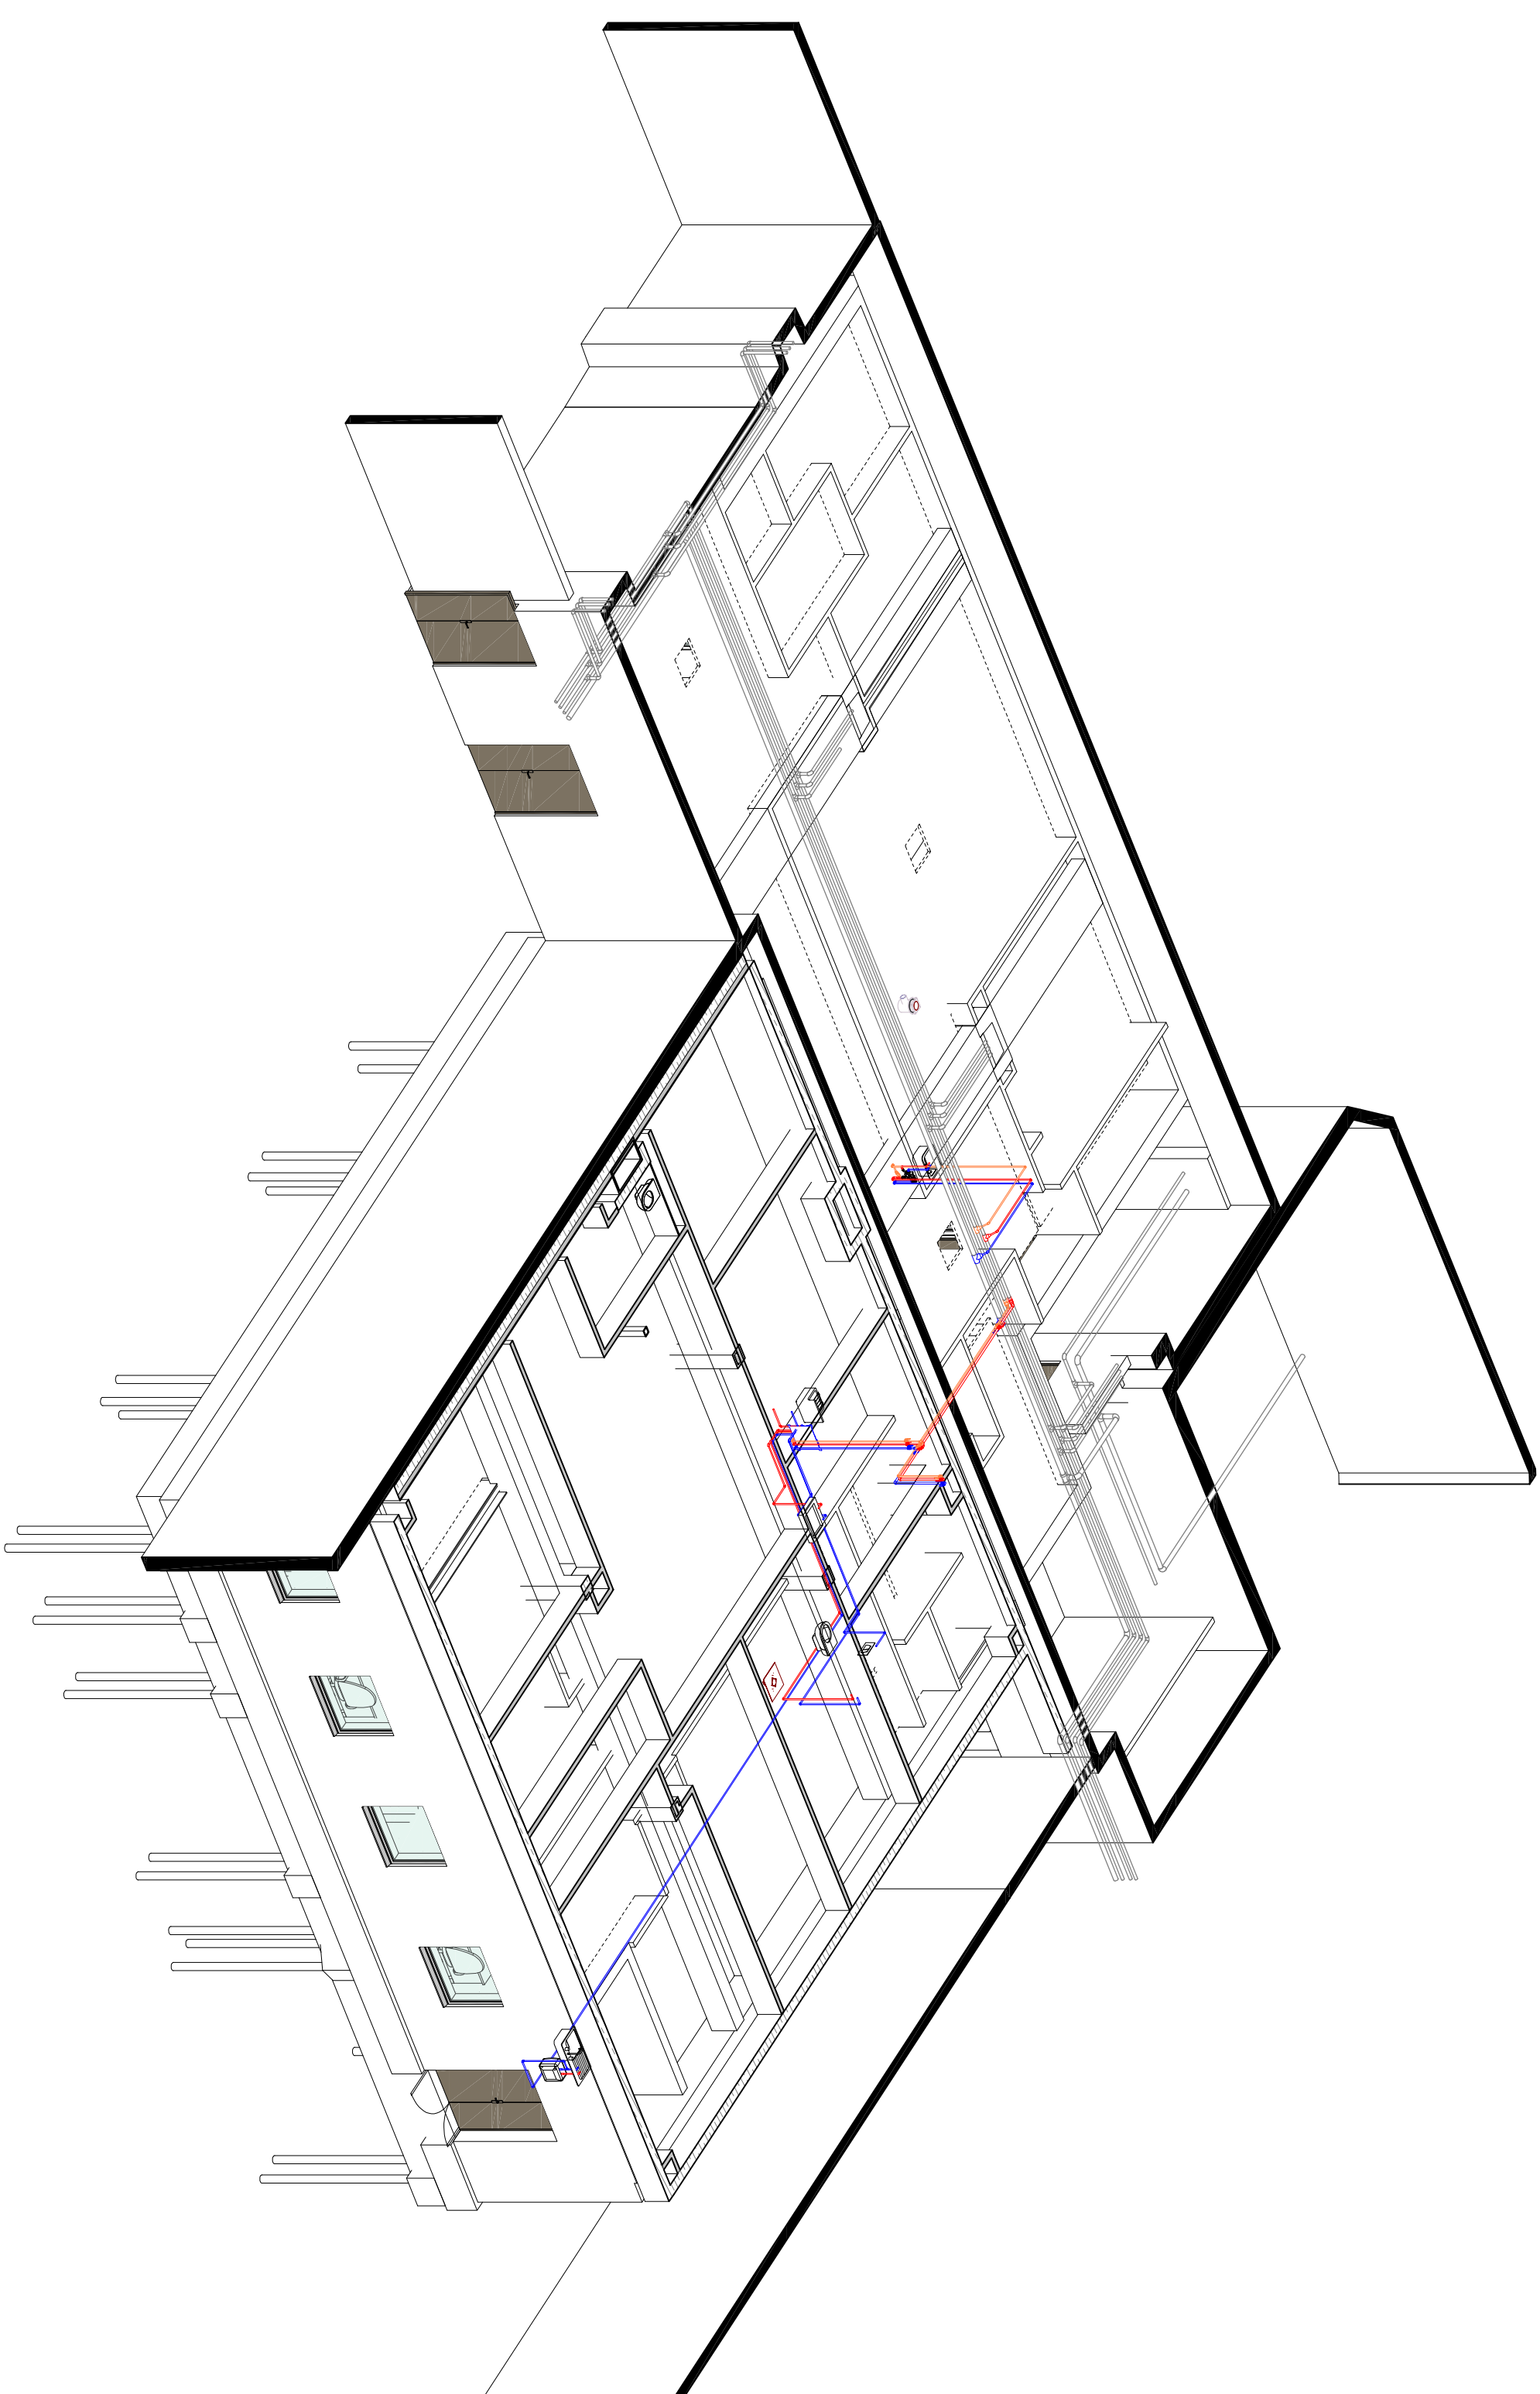[illegible]

Construction d'une pharmacie au sein du CHI / CAVAILLON (84)
119, Av. GEORGES CLEMENCEAU - BP 157 - 84304 CAVAILLON CEDEX

PLB 20 - Réseau ECS EFS Bouc

Lot	NIVEAU	ÉCHELLE
PLB		Comme

Nomenclature des révisions	
Ind.	Date de révision Description de la révision
1	08 04 2022 Création document
A	30 05 2025 Modification plans Architecte

DOSSIER	PHASE	DATE	EMETTEUR
344	DCE	30 05 2025	BET INGECOM

PLB 20