


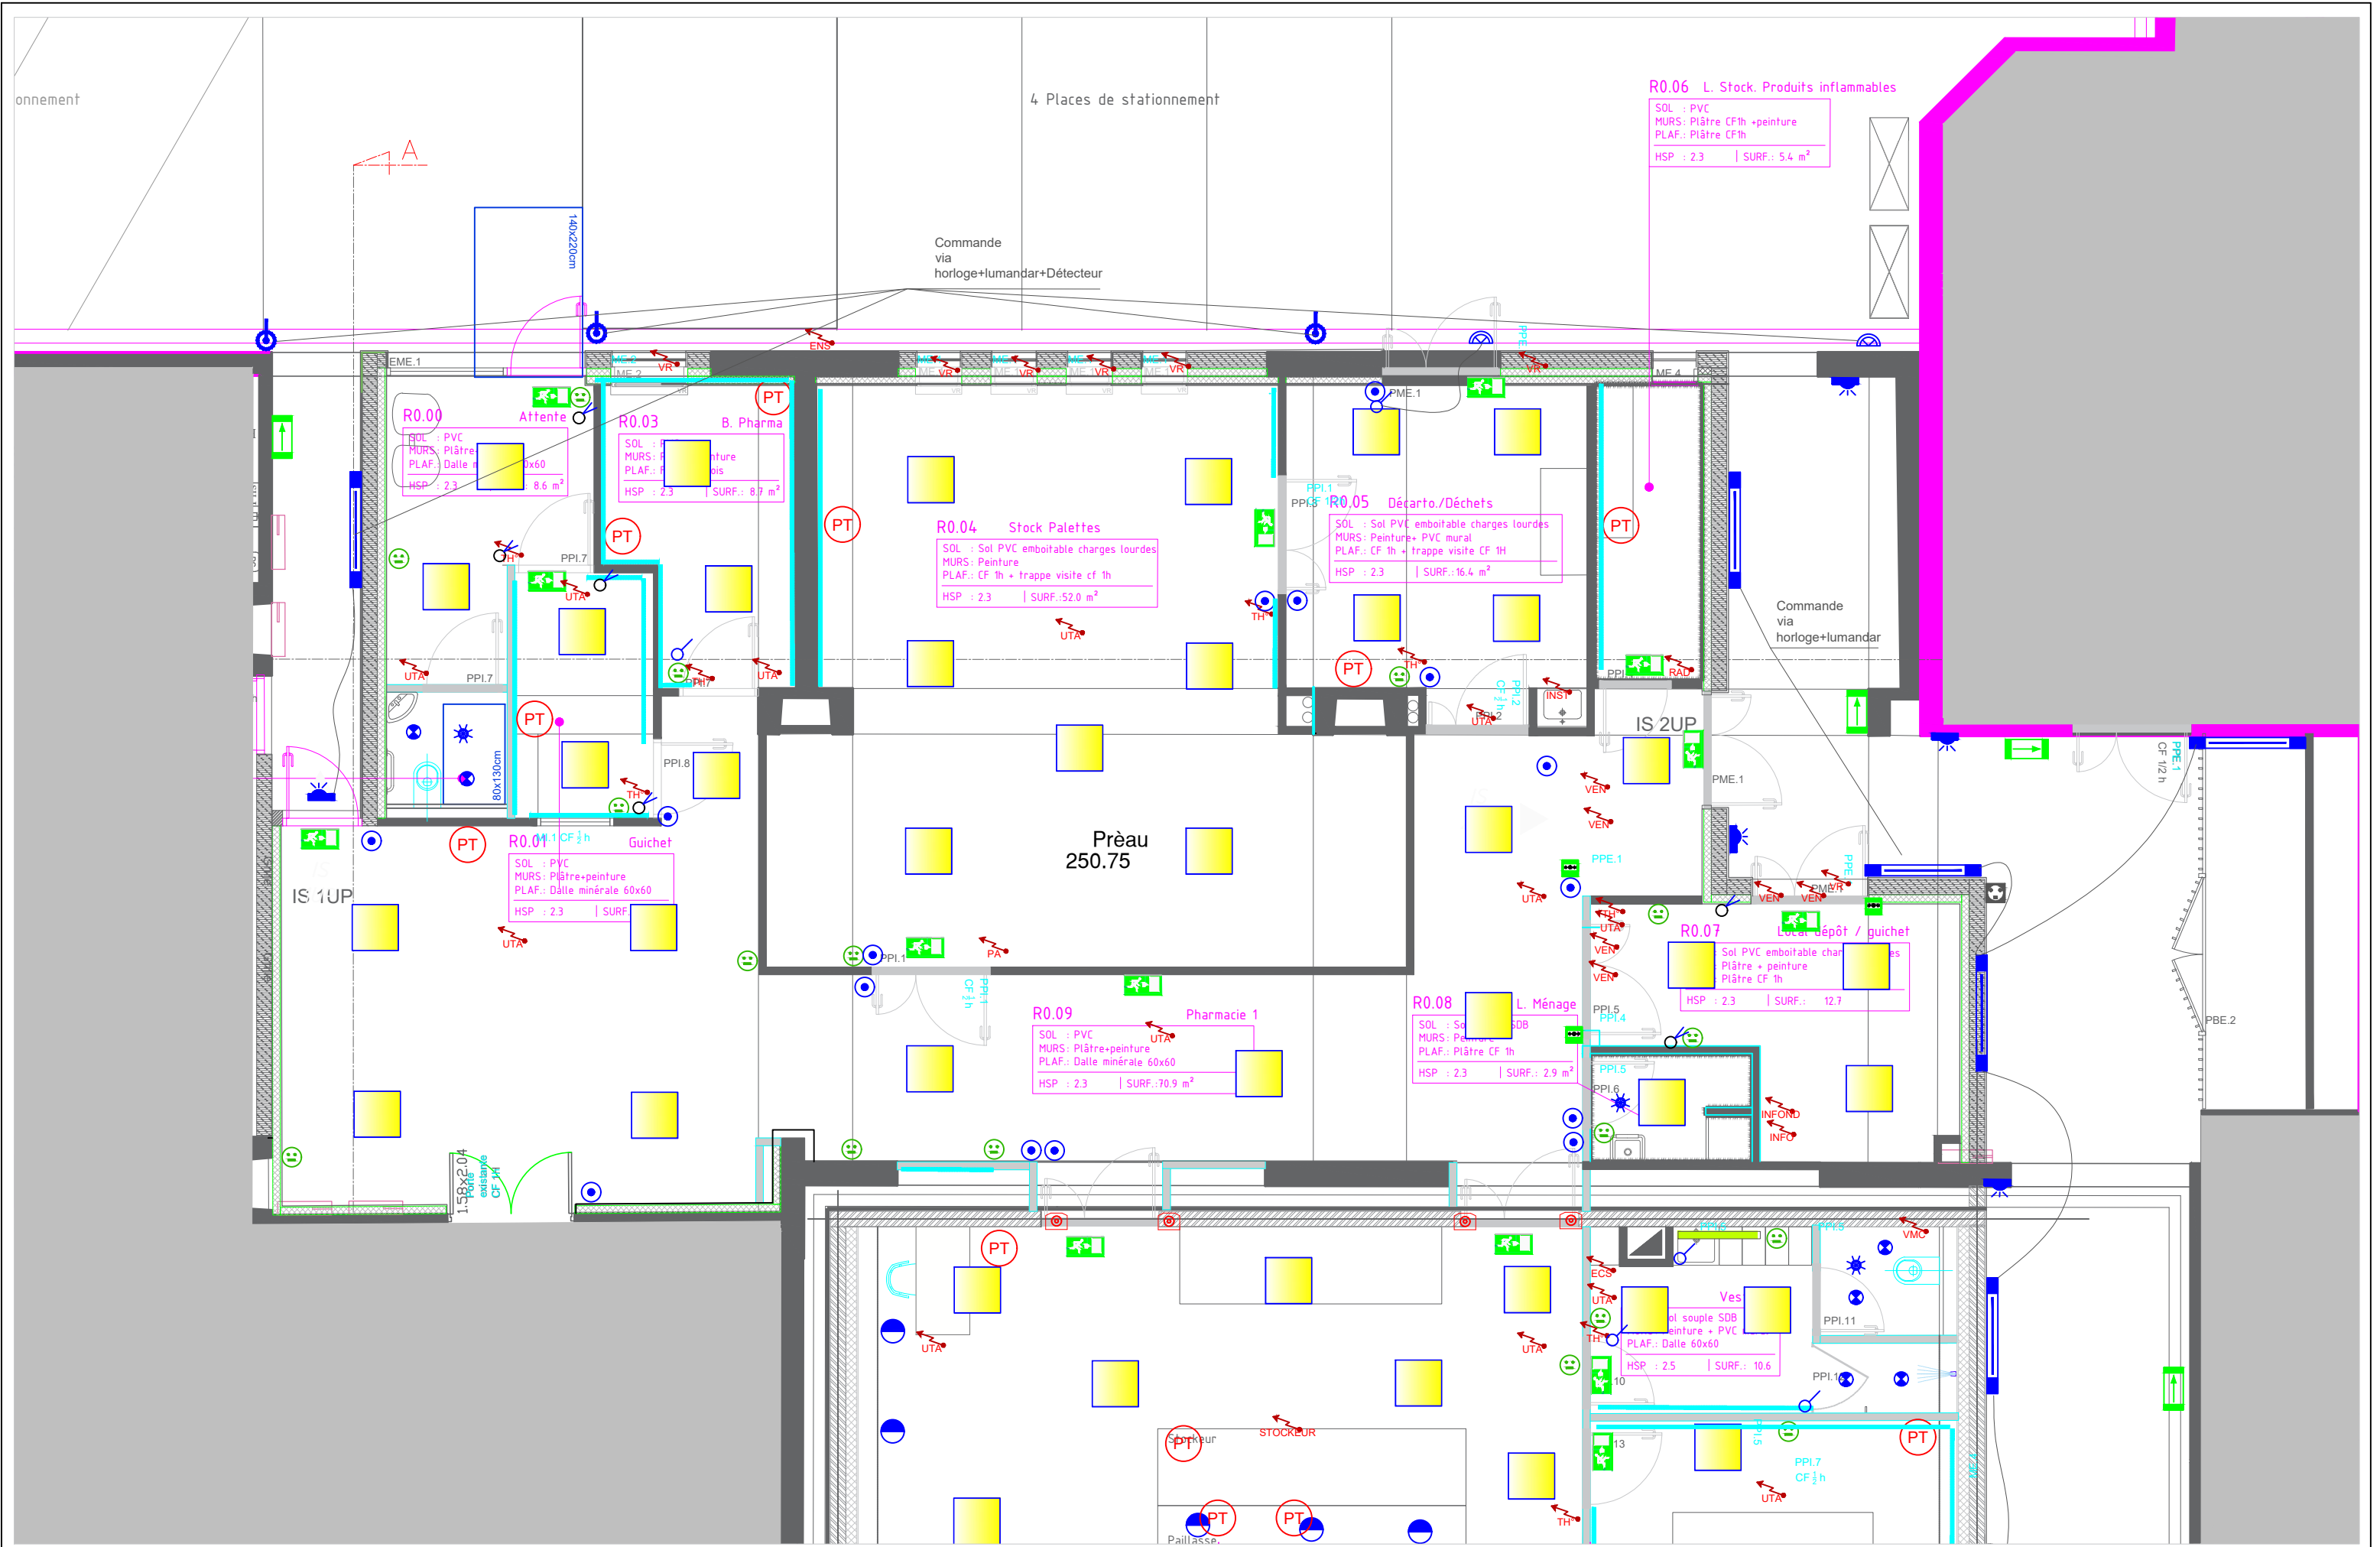

BE FLUIDES - INGECOM 821, Av. De Cheval Blanc 84 300 - CAVAILLON 04.90.75.14.67 - ingecom1@orange.fr		CH CAVAILLON 84300 - CAVAILLON	CREATION D'UNE PHARMACIE LOT ELECTRICITE COURANT FORTS	ECHELLE 1/75	DATE 03.2026	N° AFFAIRE 344	EMETTEUR ING	PROJET CHCAVPHAR	PHASE DCE	LOT CFOA	IND. B	N° DE CHRONO CFOA 03-1
--	--	--	---	------------------------------------	------------------------------------	--------------------------------------	------------------------------------	--	---------------------------------	--------------------------------	------------------------------	--