


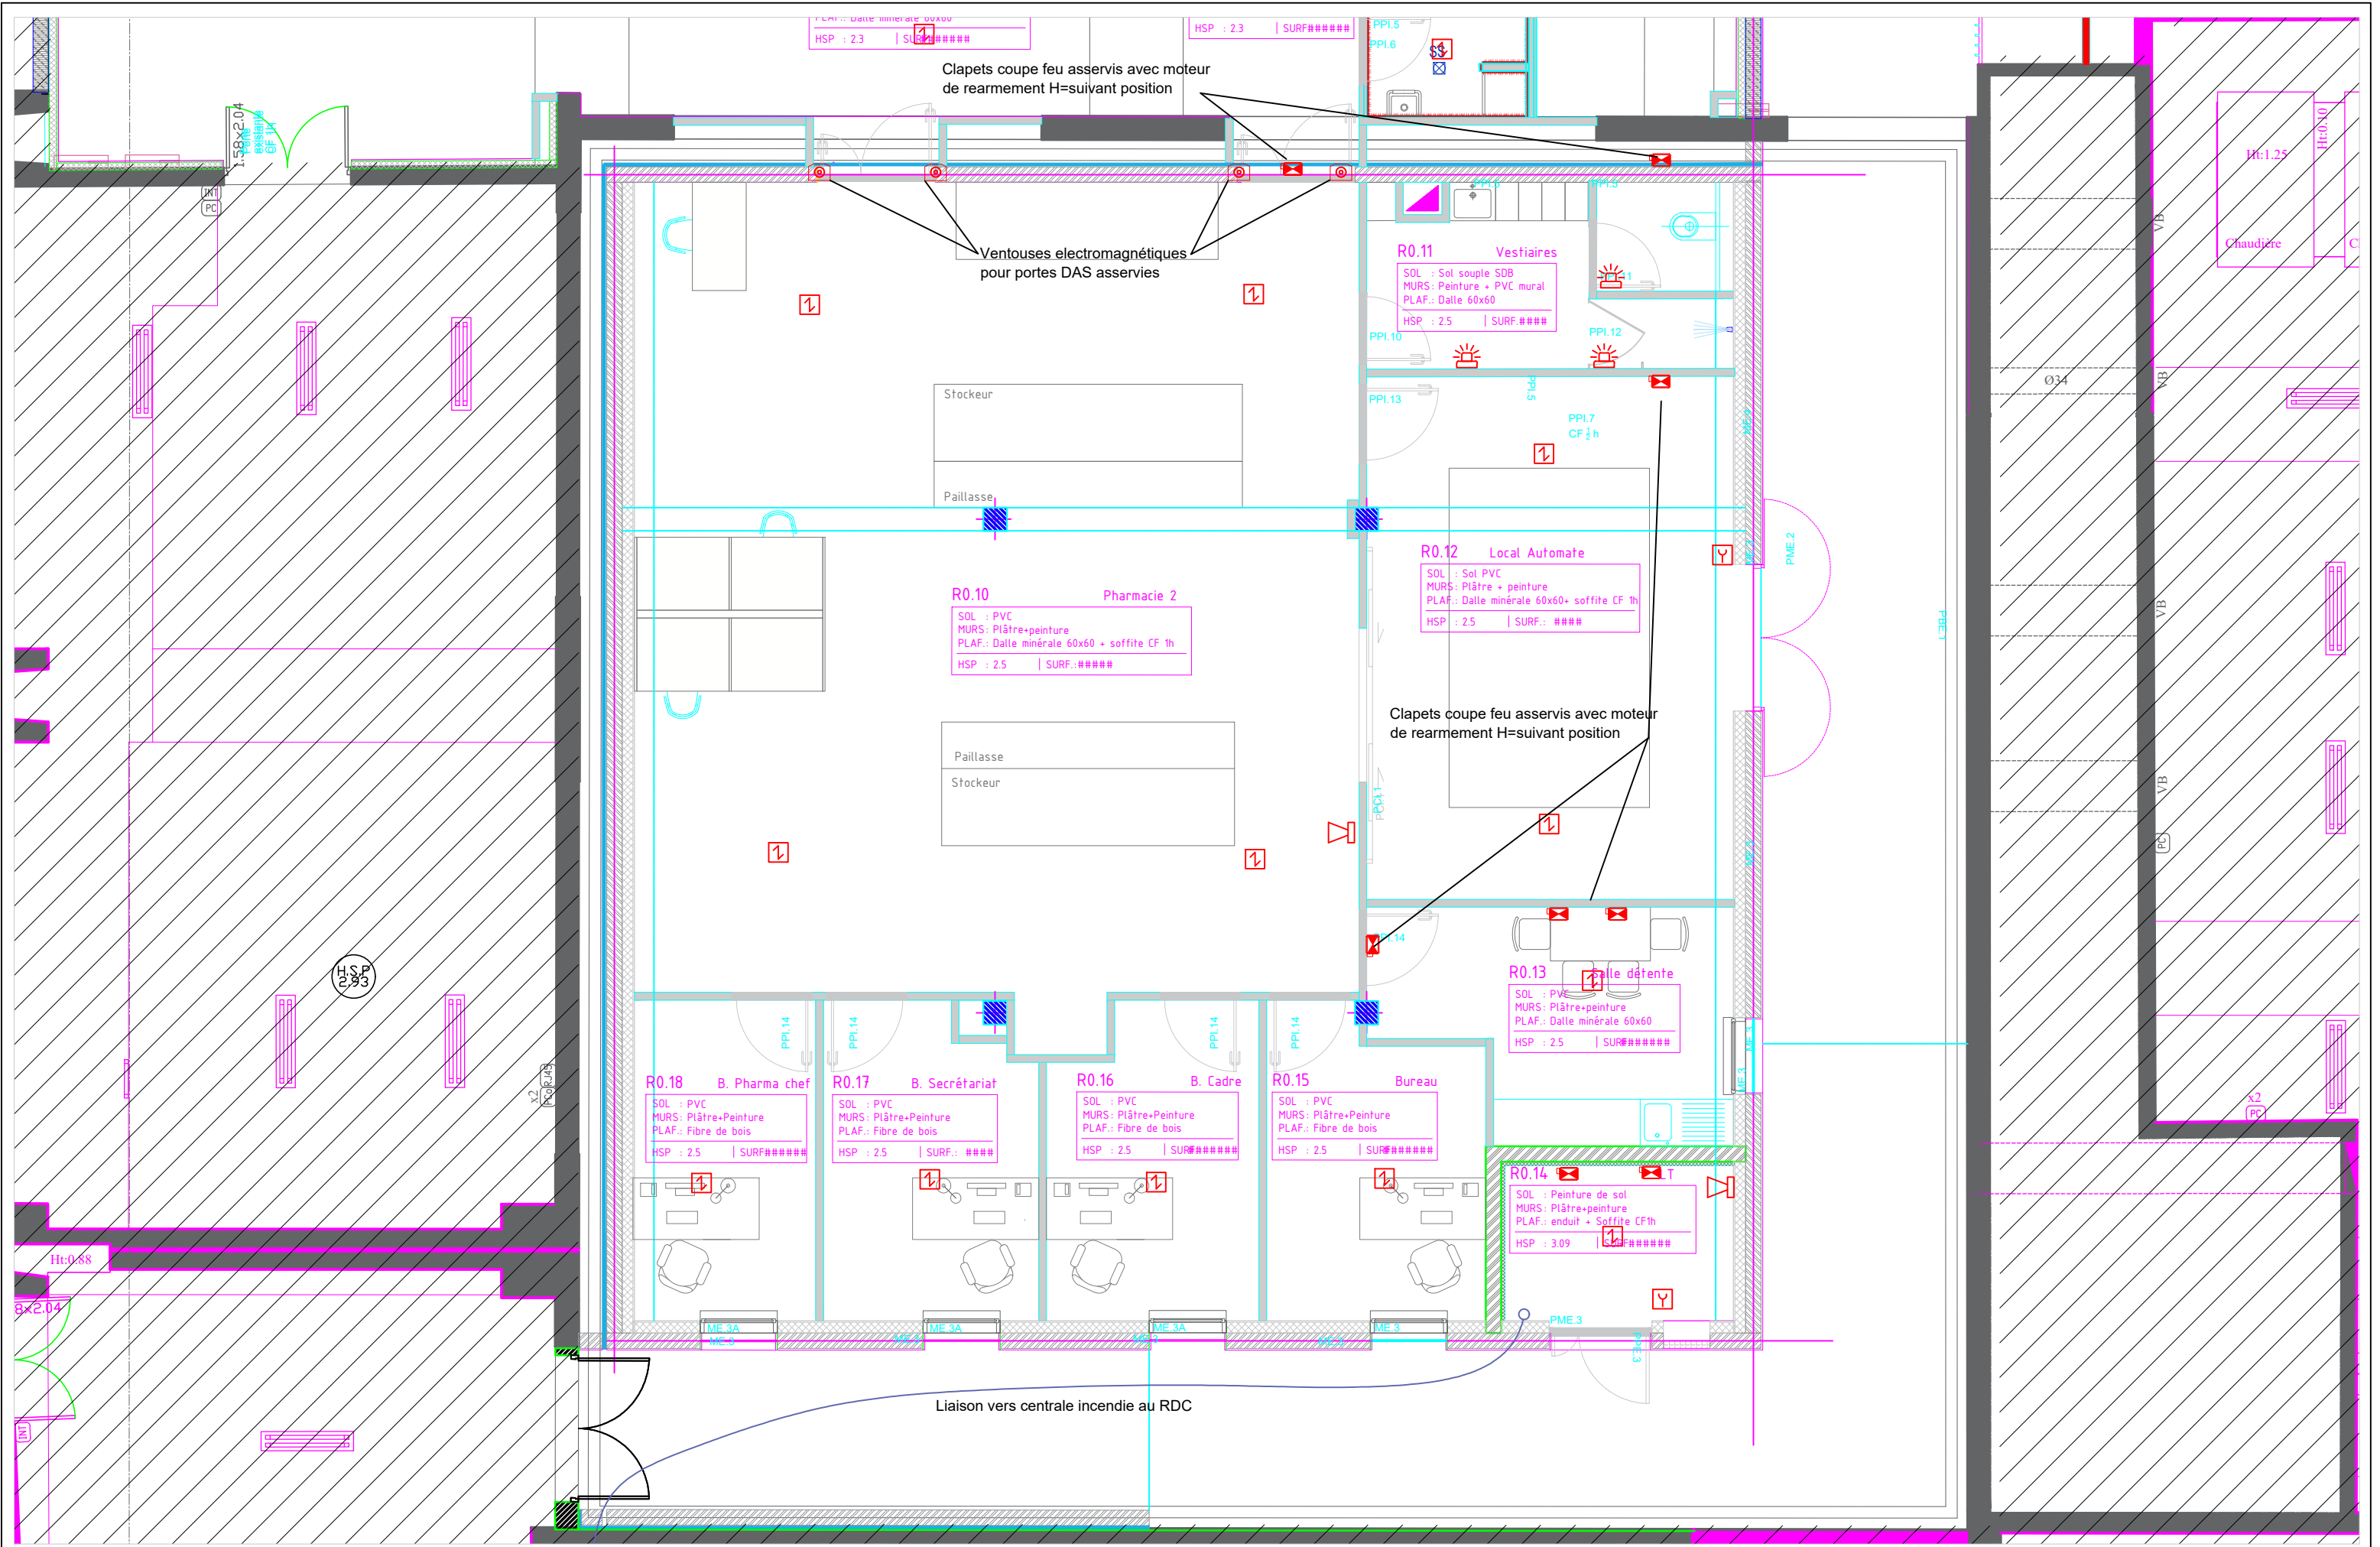

BE FLUIDES - INGECOM 821, Av. De Cheval Blanc 84 300 - CAVAILLON 04.90.75.14.67 - ingecom1@orange.fr	CH CAVAILLON 84300 - CAVAILLON	CREATION D'UNE PHARMACIE LOT ELECTRICITE SSI	ECHELLE	DATE	N° AFFAIRE	EMETTEUR	PROJET	PHASE	LOT	IND.	N° DE CHRONO
			1/75	03.2026	344	ING	CHCAVPHAR	DCE	CFOA	B	CFOA 05-2