


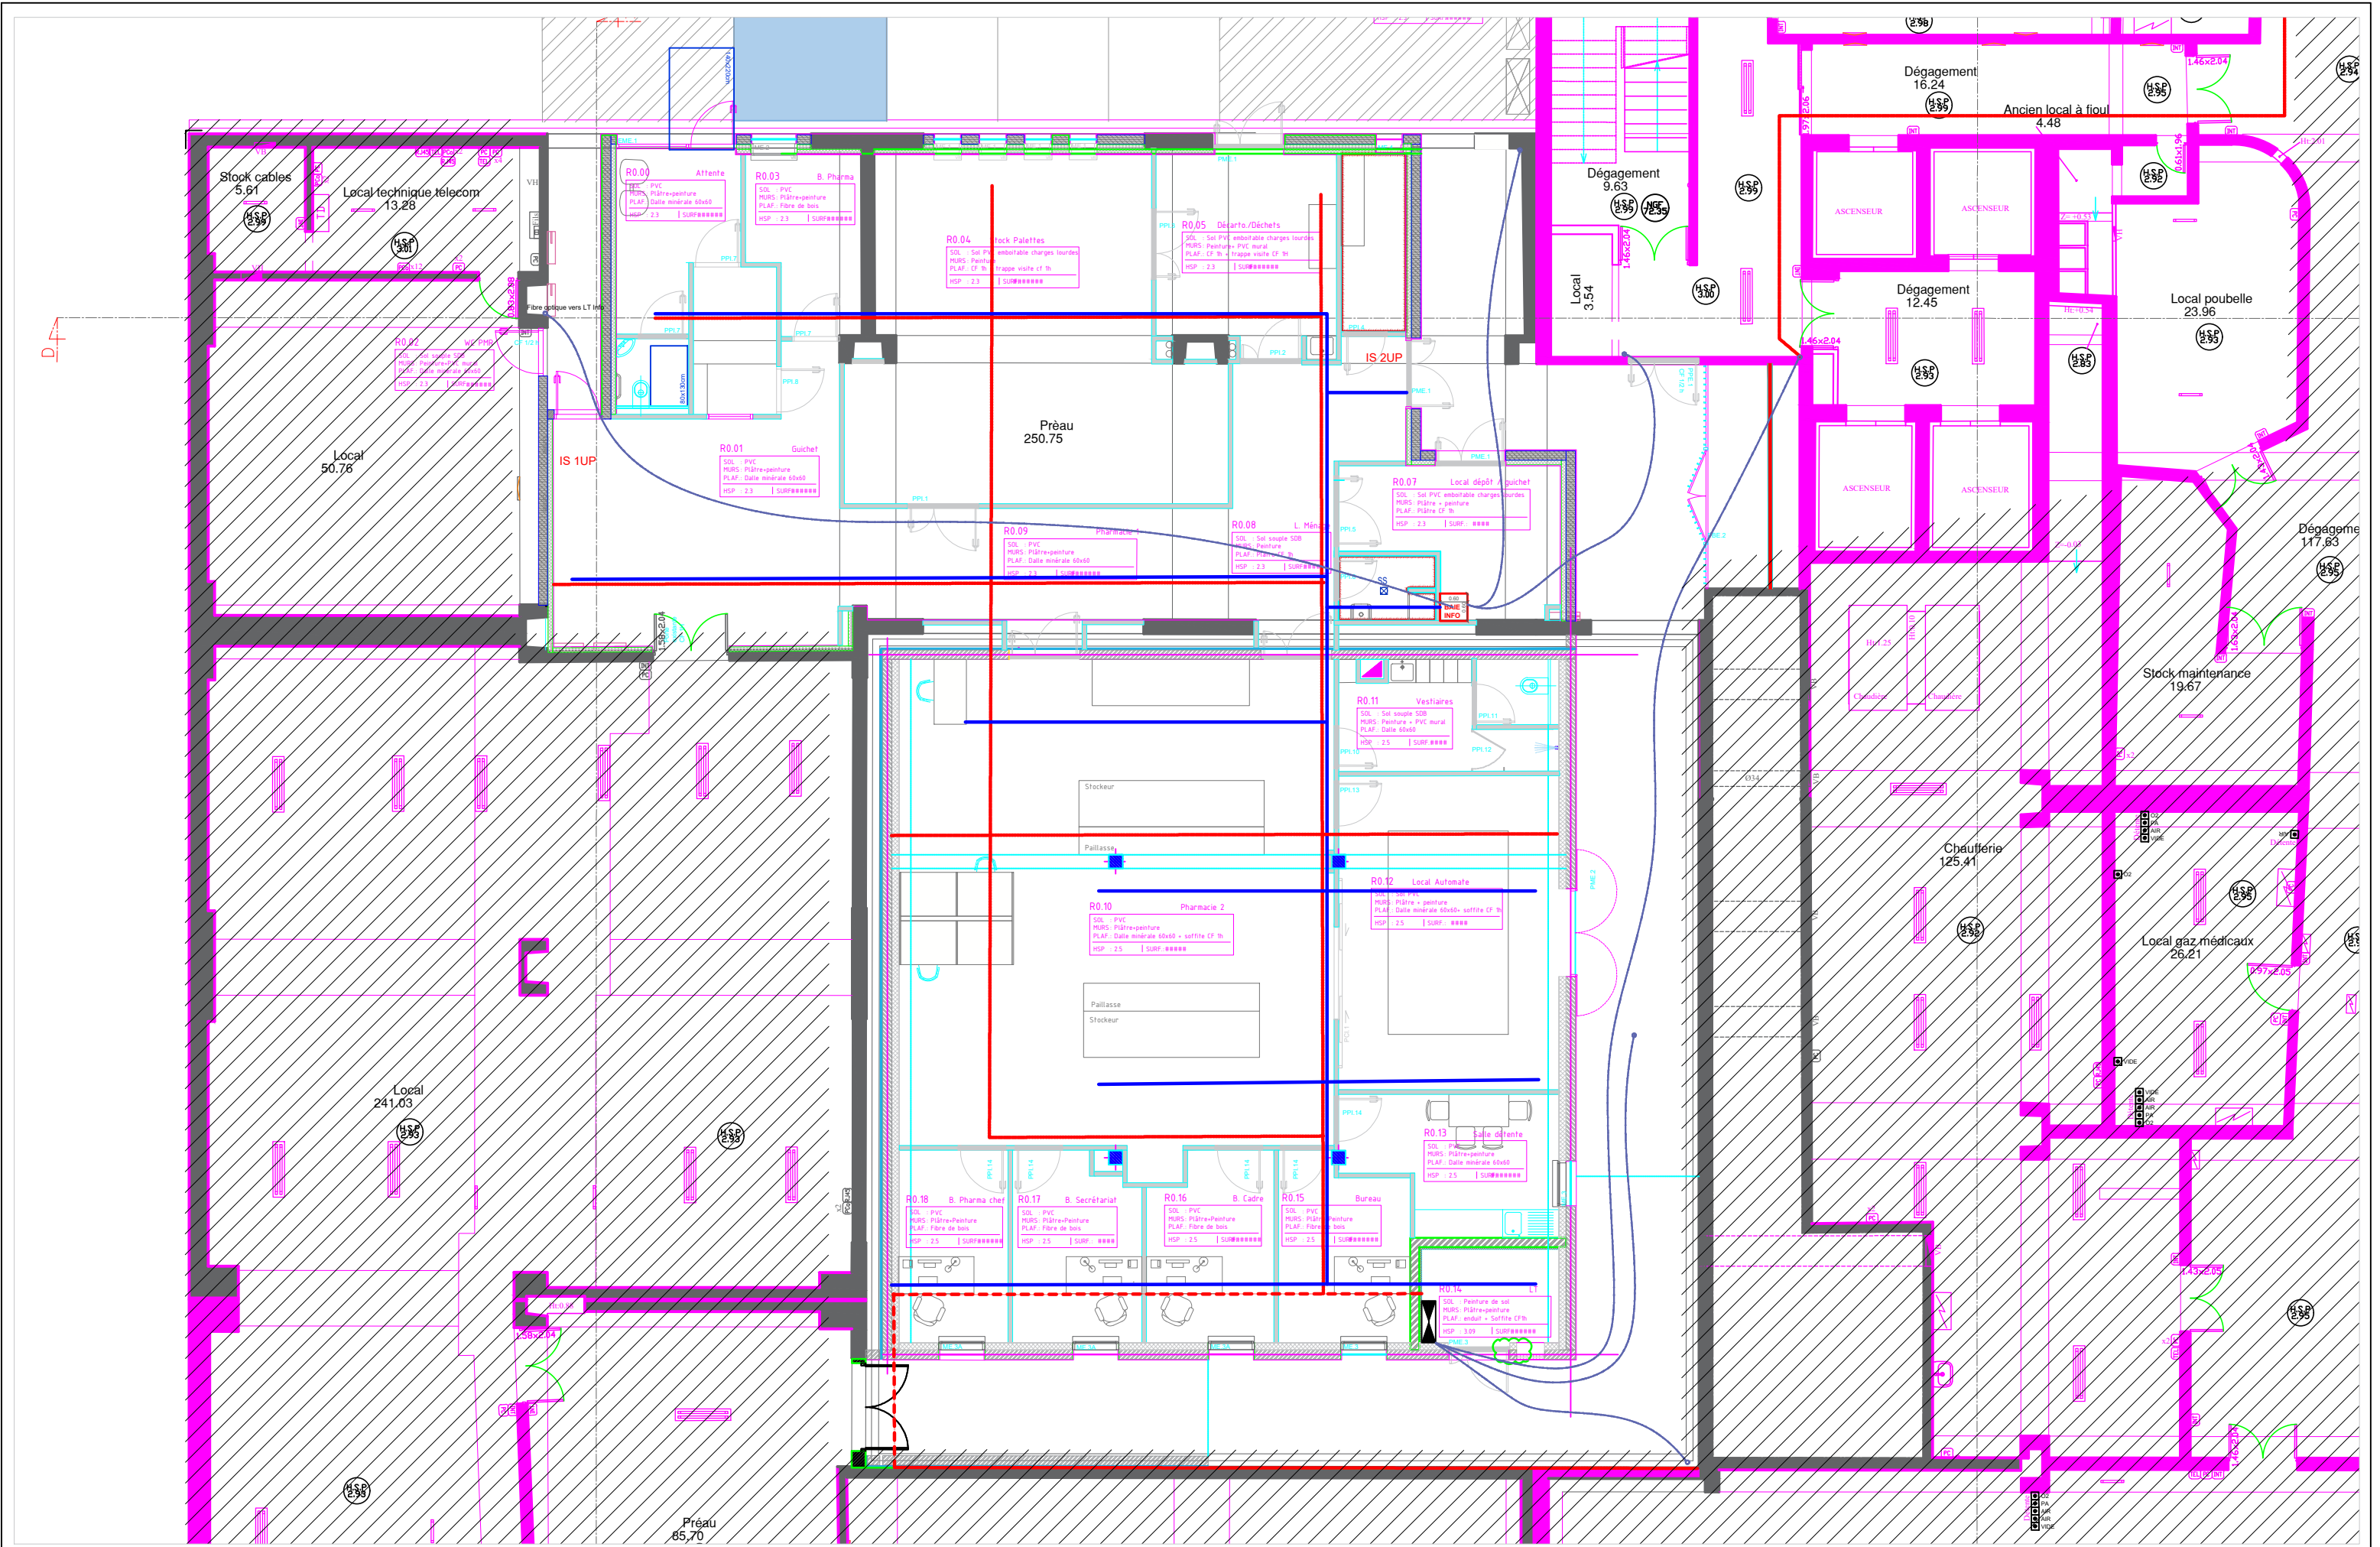

|   |                                                      |                                                                                                   |         |         |            |          |           |       |      |      |              |
|---|------------------------------------------------------|---------------------------------------------------------------------------------------------------|---------|---------|------------|----------|-----------|-------|------|------|--------------|
| <div>BE FLUIDES - INGECOM</div> <div>821, Av. De Cheval Blanc</div> <div>84 300 - CAVAILLON</div> <div>04.90.75.14.67 - ingecom1@orange.fr</div> | <div>CH CAVAILLON</div> <div>84300 - CAVAILLON</div> | <div>CREATION D'UNE PHARMACIE</div> <div>LOT ELECTRICITE</div> <div>CHEMINS DE CABLE-GAINES</div> | ECHELLE | DATE    | N° AFFAIRE | EMETTEUR | PROJET    | PHASE | LOT  | IND. | N° DE CHRONO |
|   |                                                      |                                                                                                   | 1/125   | 03.2026 | 344        | ING      | CHCAVPHAR | DCE   | CFOA | B    | CFOA 06      |