
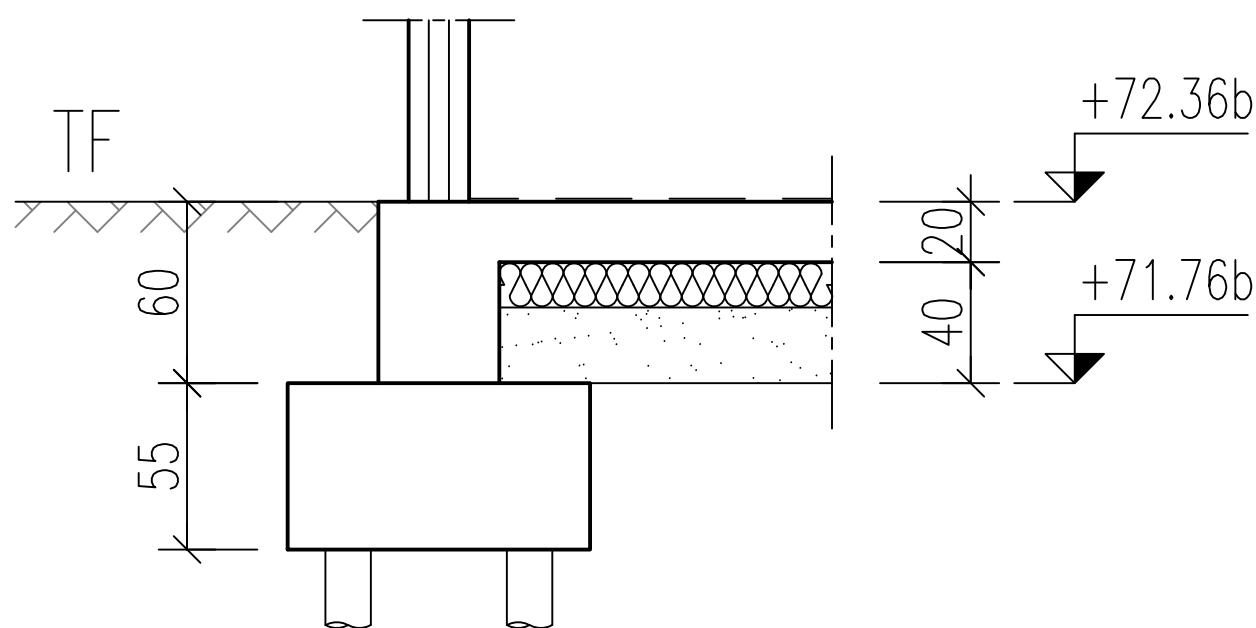


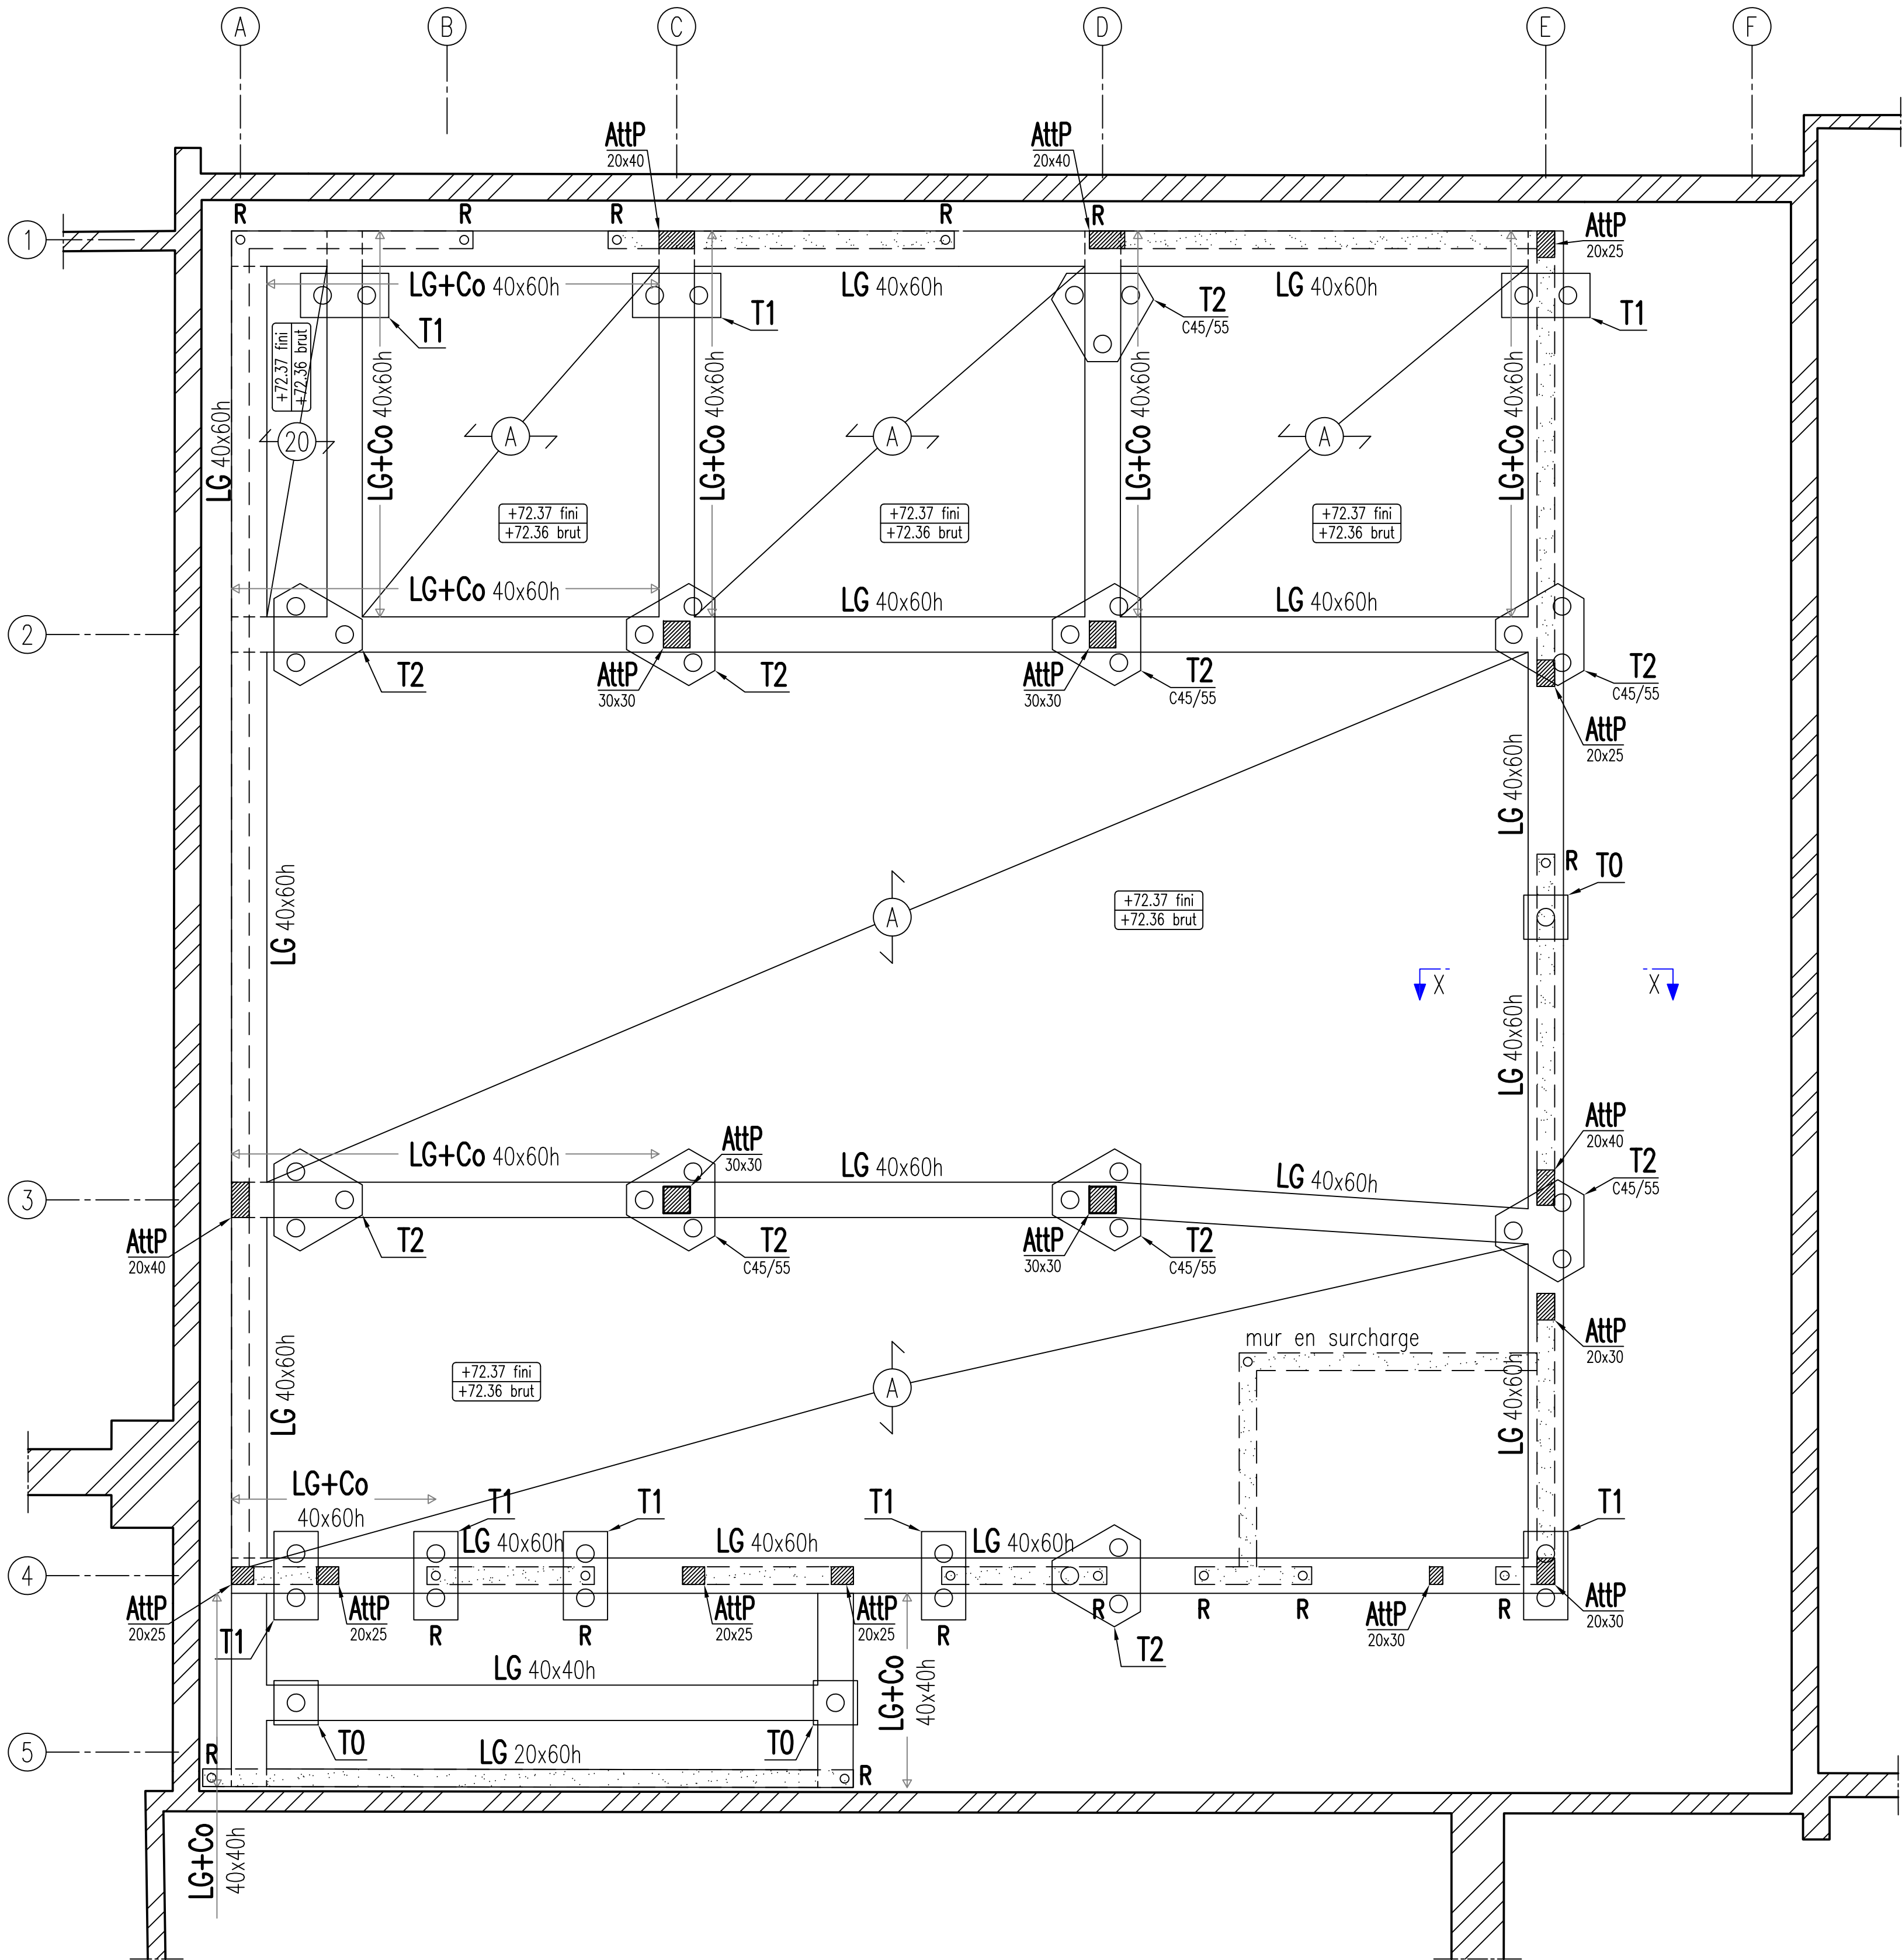

Coupe type fondations XX

RATIOS:

FONDATIONS:

T0/T1/T2	voir coffrage	HA=220Kg/m3
Lg	40x60h	HA=260Kg/m3
Lg+Co	40x60h	HA=385Kg/m3

PUI CHI CAVAILLON

Maîtrise d'ouvrage

CH CAVAILLON LAURIS
119 Av. Georges Clemenceau
BP 157 - 84 304 CAVAILLON CEDEX

Architecte mandataire

AVANTPROPOS
95 All. Romain BAUD
84 300 CAVAILLON
T. 04 28.70.12.92

BET : Thermiques et fluides

INGECOM
821 Av. de Cheval Blanc
84 300 CAVAILLON
T. 04.90.75.14.67

BET : Structure

INGENIERIE 84
40 Av. de la première Div blindée
84 300 CAVAILLON
T. 04.90.71.38.38

Economiste

CABINET MORERE
55 All. Camille Claudel
84 140 AVIGNON
T. 04.90.84.30.30

BET : Acoustique

HEDONT ACOUSTIQUE
15 Rue Condorcet
75 009 PARIS
T. 08.75.45.23.70

Construction d'une pharmacie au sein du CHI / CAVAILLON (84)

119, Av. GEORGES CLEMENCEAU - BP 157 - 84304 CAVAILLON CEDEX

FONDATIONS / PLANCHER VS

Indice	Date	modifications
0	01/04/2025	Première diffusion
1	02/04/2026	MAJ générale
2	08/04/2026	suppression gaines techniques

Lot	NIVEAU	ÉCHELLE
	FONDATIONS 1/50	/PLANCHER VS

DOSSIER	PHASE	DATE	EMETTEUR
D504	DCE	AVRIL 2026	INGENIERIE 84

9.1

Zone de sismicité 3 - Bâtiment catégorie III

Classe de sol: B

LEGENDE

- Mur existant
- Mur niveau supérieur
- Longrine béton
- Poteaux ou Raidisseurs béton
- Poteaux ou Raidisseurs béton au niveau supérieur

Massifs de têtes de micropieux:

- Monopode T0 60x60x55h – simple micropieu
- Bipode T1 60x100x55h – double micropieu
- Tripode T2 100x100x100x60h – triple micropieux

(A) Dalle BA ep:22cm $S=200+750 \frac{G}{Q} \text{ kg/m}^2$ TS=60Kg/m3
avec isolant en sous-face