



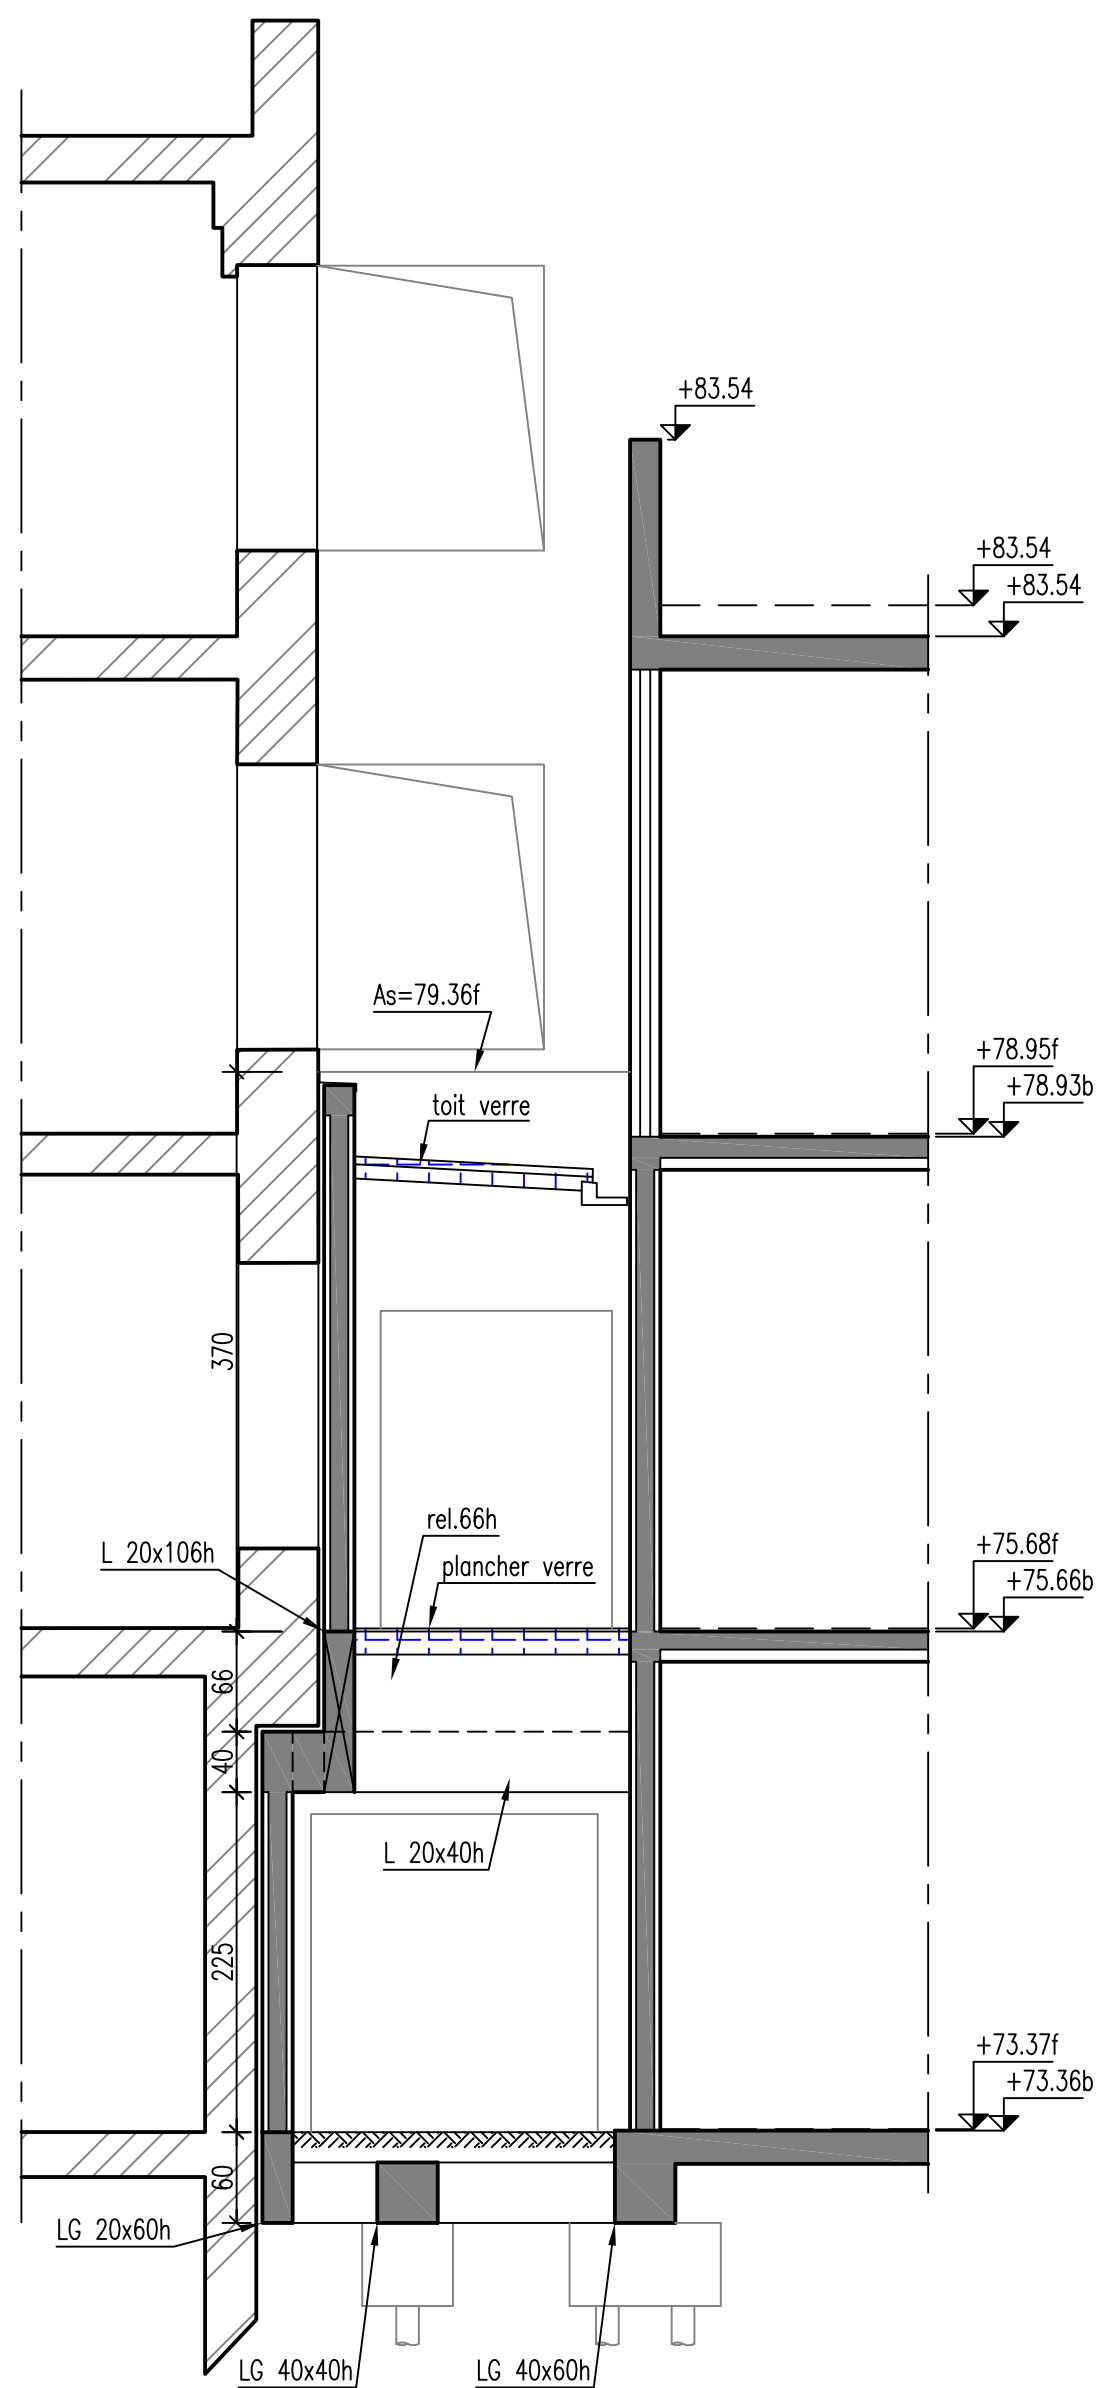

Coupe 1-1

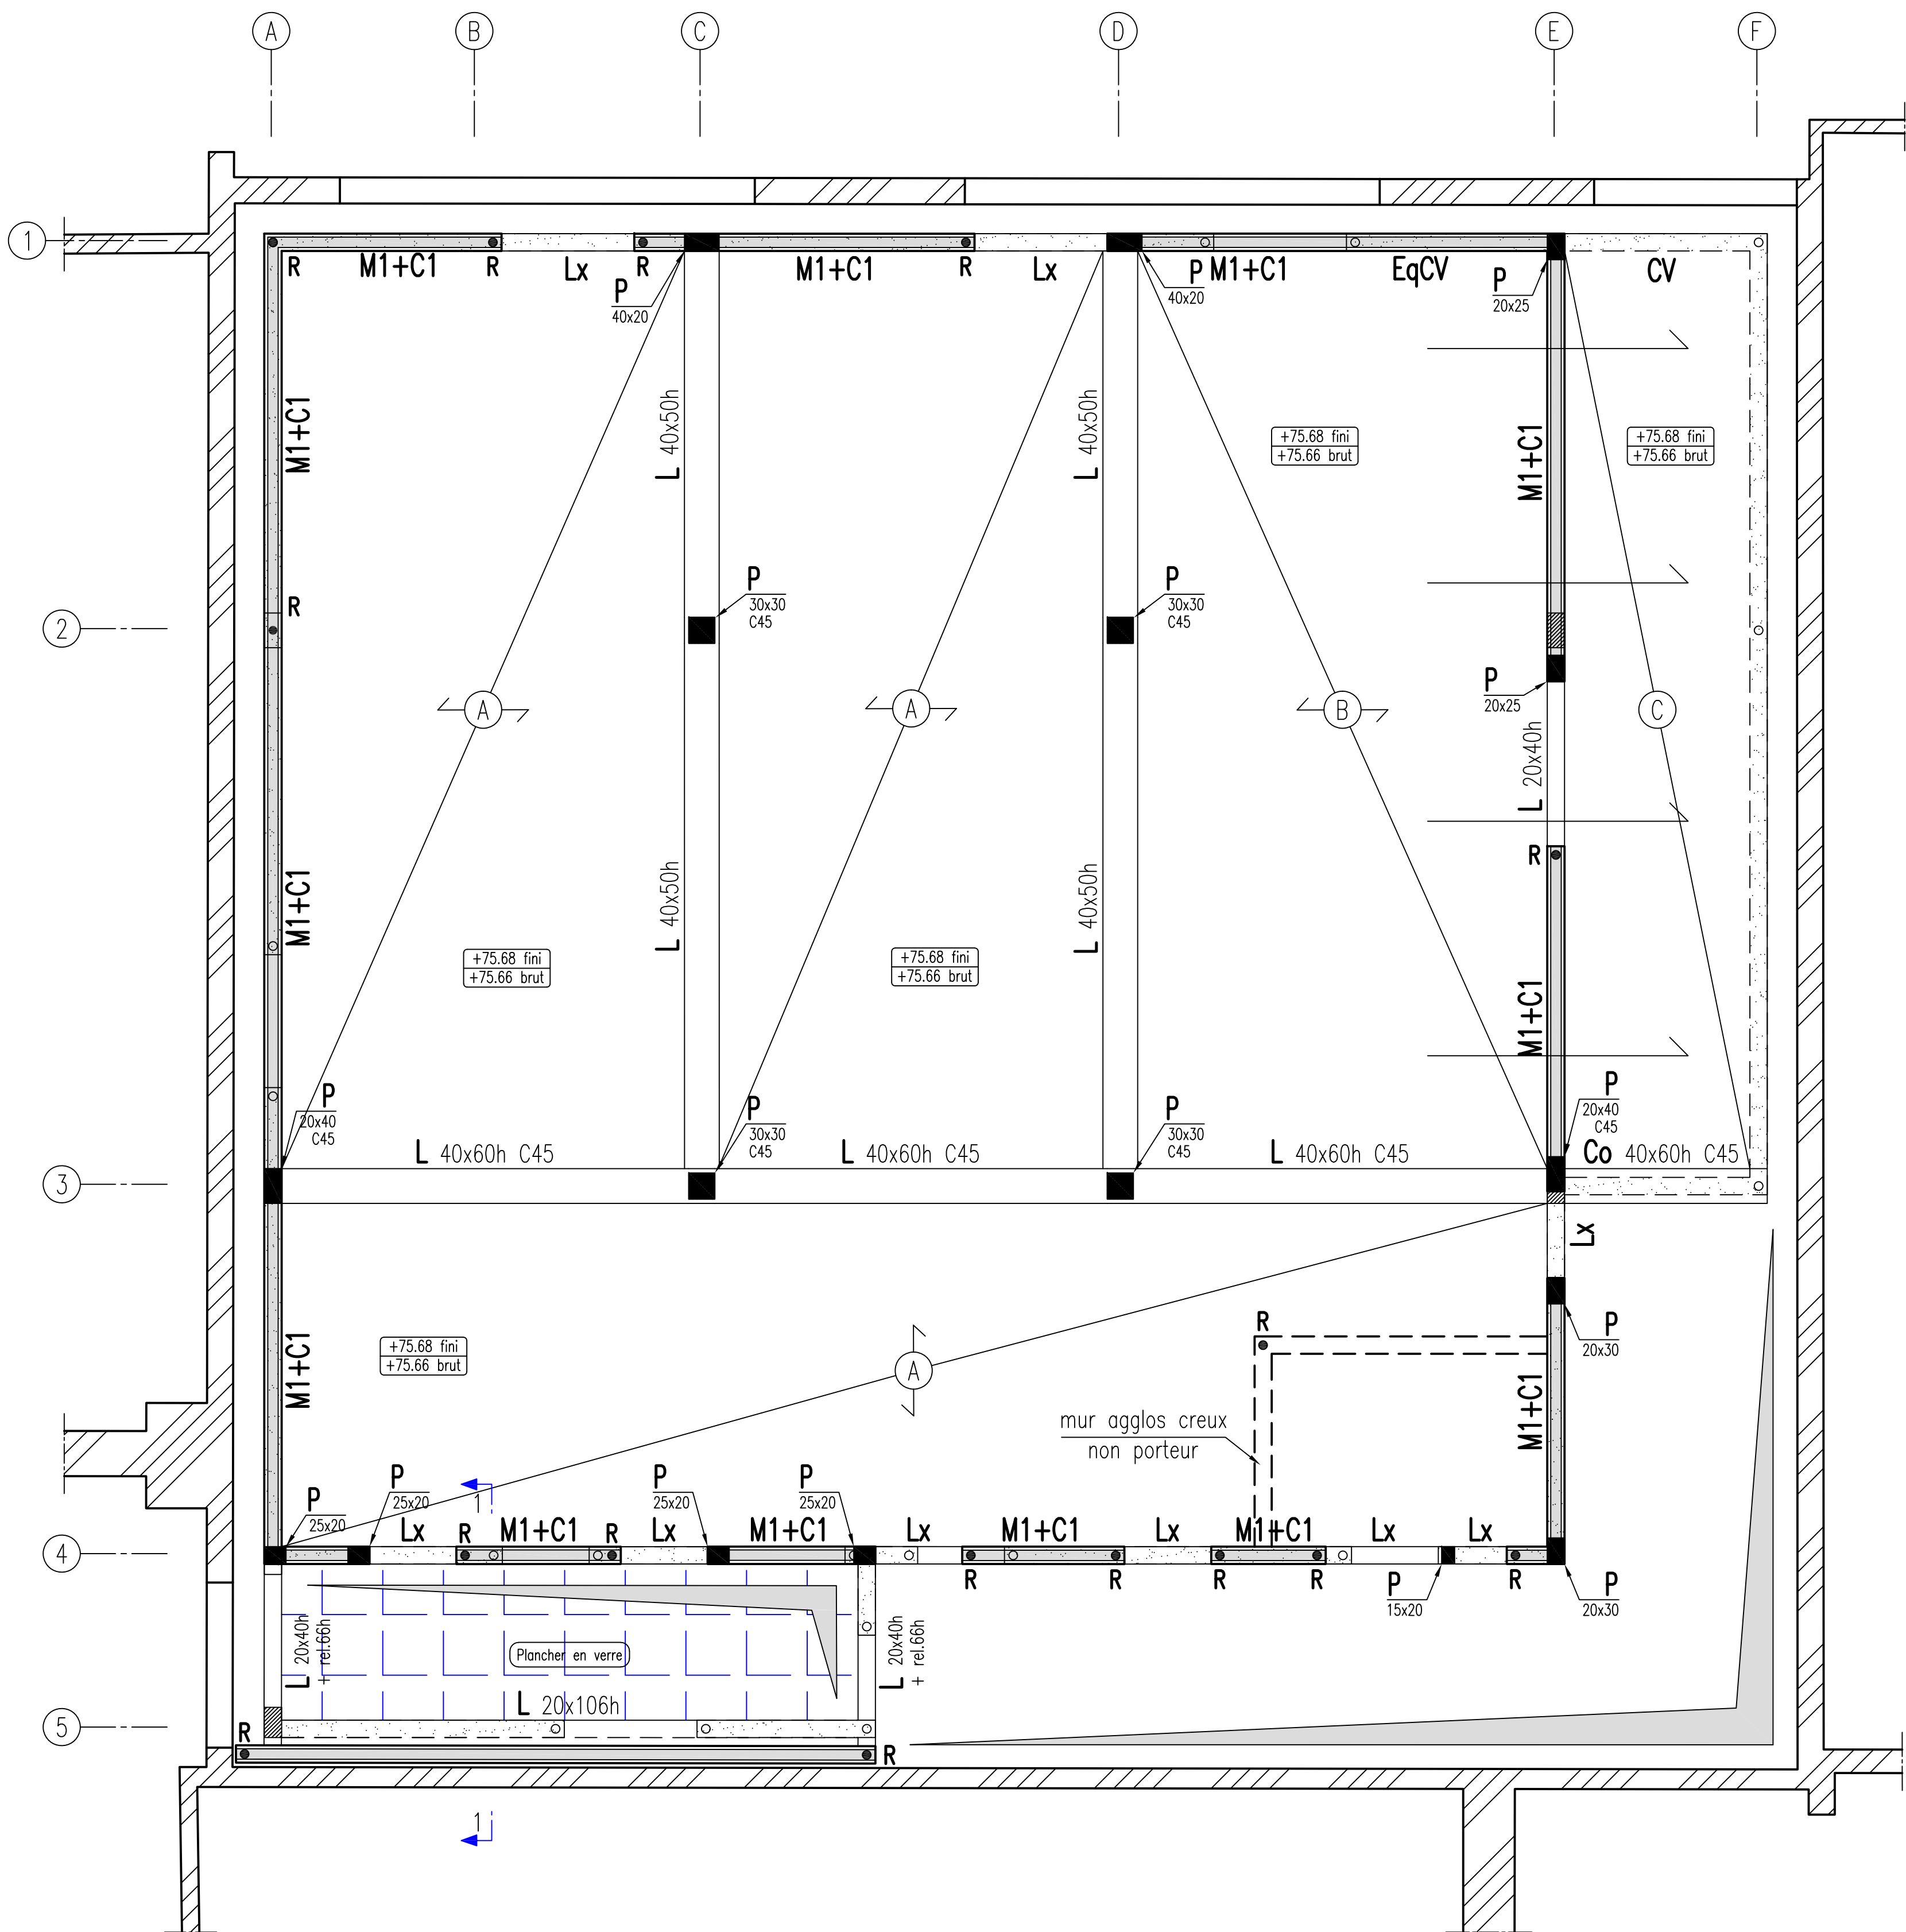

Maitrise d'ouvrage

CH CAVAILLON LAURIS
119 Av. Georges Clemenceau
BP 157 - 84 304 CAVAILLON CEDEX

Architecte mandataire

AVANTPROPOS
95 All. Romain BAUD
84 300 CAVAILLON
T. 04.90.70.12.92

BET : Thermiques et fluides

INGECON
821 Av. de Cheval Blanc
84 300 CAVAILLON
T. 04.90.75.14.67

BET : Structure

INGENIERIE 84
40 Av. de la première Div. blindée
84 300 CAVAILLON
T. 04.90.71.38.36

Economiste

CABINET MORERE
65 All. Camille Claudel
84 140 AVIGNON
T. 04.90.84.30.30

BET : Acoustique

HEDONT ACOUSTIQUE
15 Rue Condorcet
75 009 PARIS
T. 06.75.45.23.70

Construction d'une pharmacie au sein du CHI /CAVAILLON <84>

119, AV. GEORGES CLEMENCEAU - BP 157 - 84304 CAVAILLON CEDEX

PLANCHER HAUT DU RDJ

Indice	Date	modifications	Lot	NIVEAU	ÉCHELLE
Ø	01/04/2025	Première diffusion	9	PH RDJ	1/50.
1	02/04/2026	MAJ générale			
2	08/04/2026	suppression gaines techniques			

DOSSIER	PHASE	DATE	EMETTEUR
D504	DCE	AVRIL 2026	INGENIERIE 84

9.2

Zone de sismicité 3 - Bâtiment catégorie III

LEGENDE

- murs existants
- Mur niveau supérieur
- Poutre ou Linteau béton
- mur en agglos à bancher ép.20cm
- Poteaux ou Raidisseurs béton
- Poteaux ou Raidisseurs béton au niveau supérieur

- (A) PLANCHER loi de masse $ep:8+12=20cm$ $S=200+400 \frac{G}{kg/m^2}$ Q
- (B) Dalle BA $ep:45cm$ $S=200+400 \frac{G}{kg/m^2}$ $TS=60Kg/m3$ $C45/55$ Q
- (C) Dalle BA $ep:45cm$ $S=200+400 \frac{G}{kg/m^2}$ $TS=260Kg/m3$ (yc Eq) $C45/55$ Q

RATIOS:

RAIDISSEURS:

- R { $\left. \begin{array}{l} \text{RAIDISSEUR D'ANGLE} : = 5.5kg/ml \\ \text{RAIDISSEUR EN T} : = 5.5kg/ml \\ \text{R1 ENCADREMENT DE BAIE} : = 2.5kg/ml \end{array} \right\}$

POUTRES – CHAINAGES:

Lx	20x20h	HA=150Kg/m3
Ly	20x30h	HA=150Kg/m3
L	voir coffrage	HA=290Kg/m3
C1	20xEp plancher	HA=3.7Kg/ml
Co	voir coffrage	HA=370Kg/m3 (yc Eq)
CV	ép.20cm	HA=140Kg/m3

POTEAUX – VOILES BA:

M1	Agglos à bancher ép=20cm	HA=40Kg/m3
P	voir coffrage	HA=180Kg/m3