


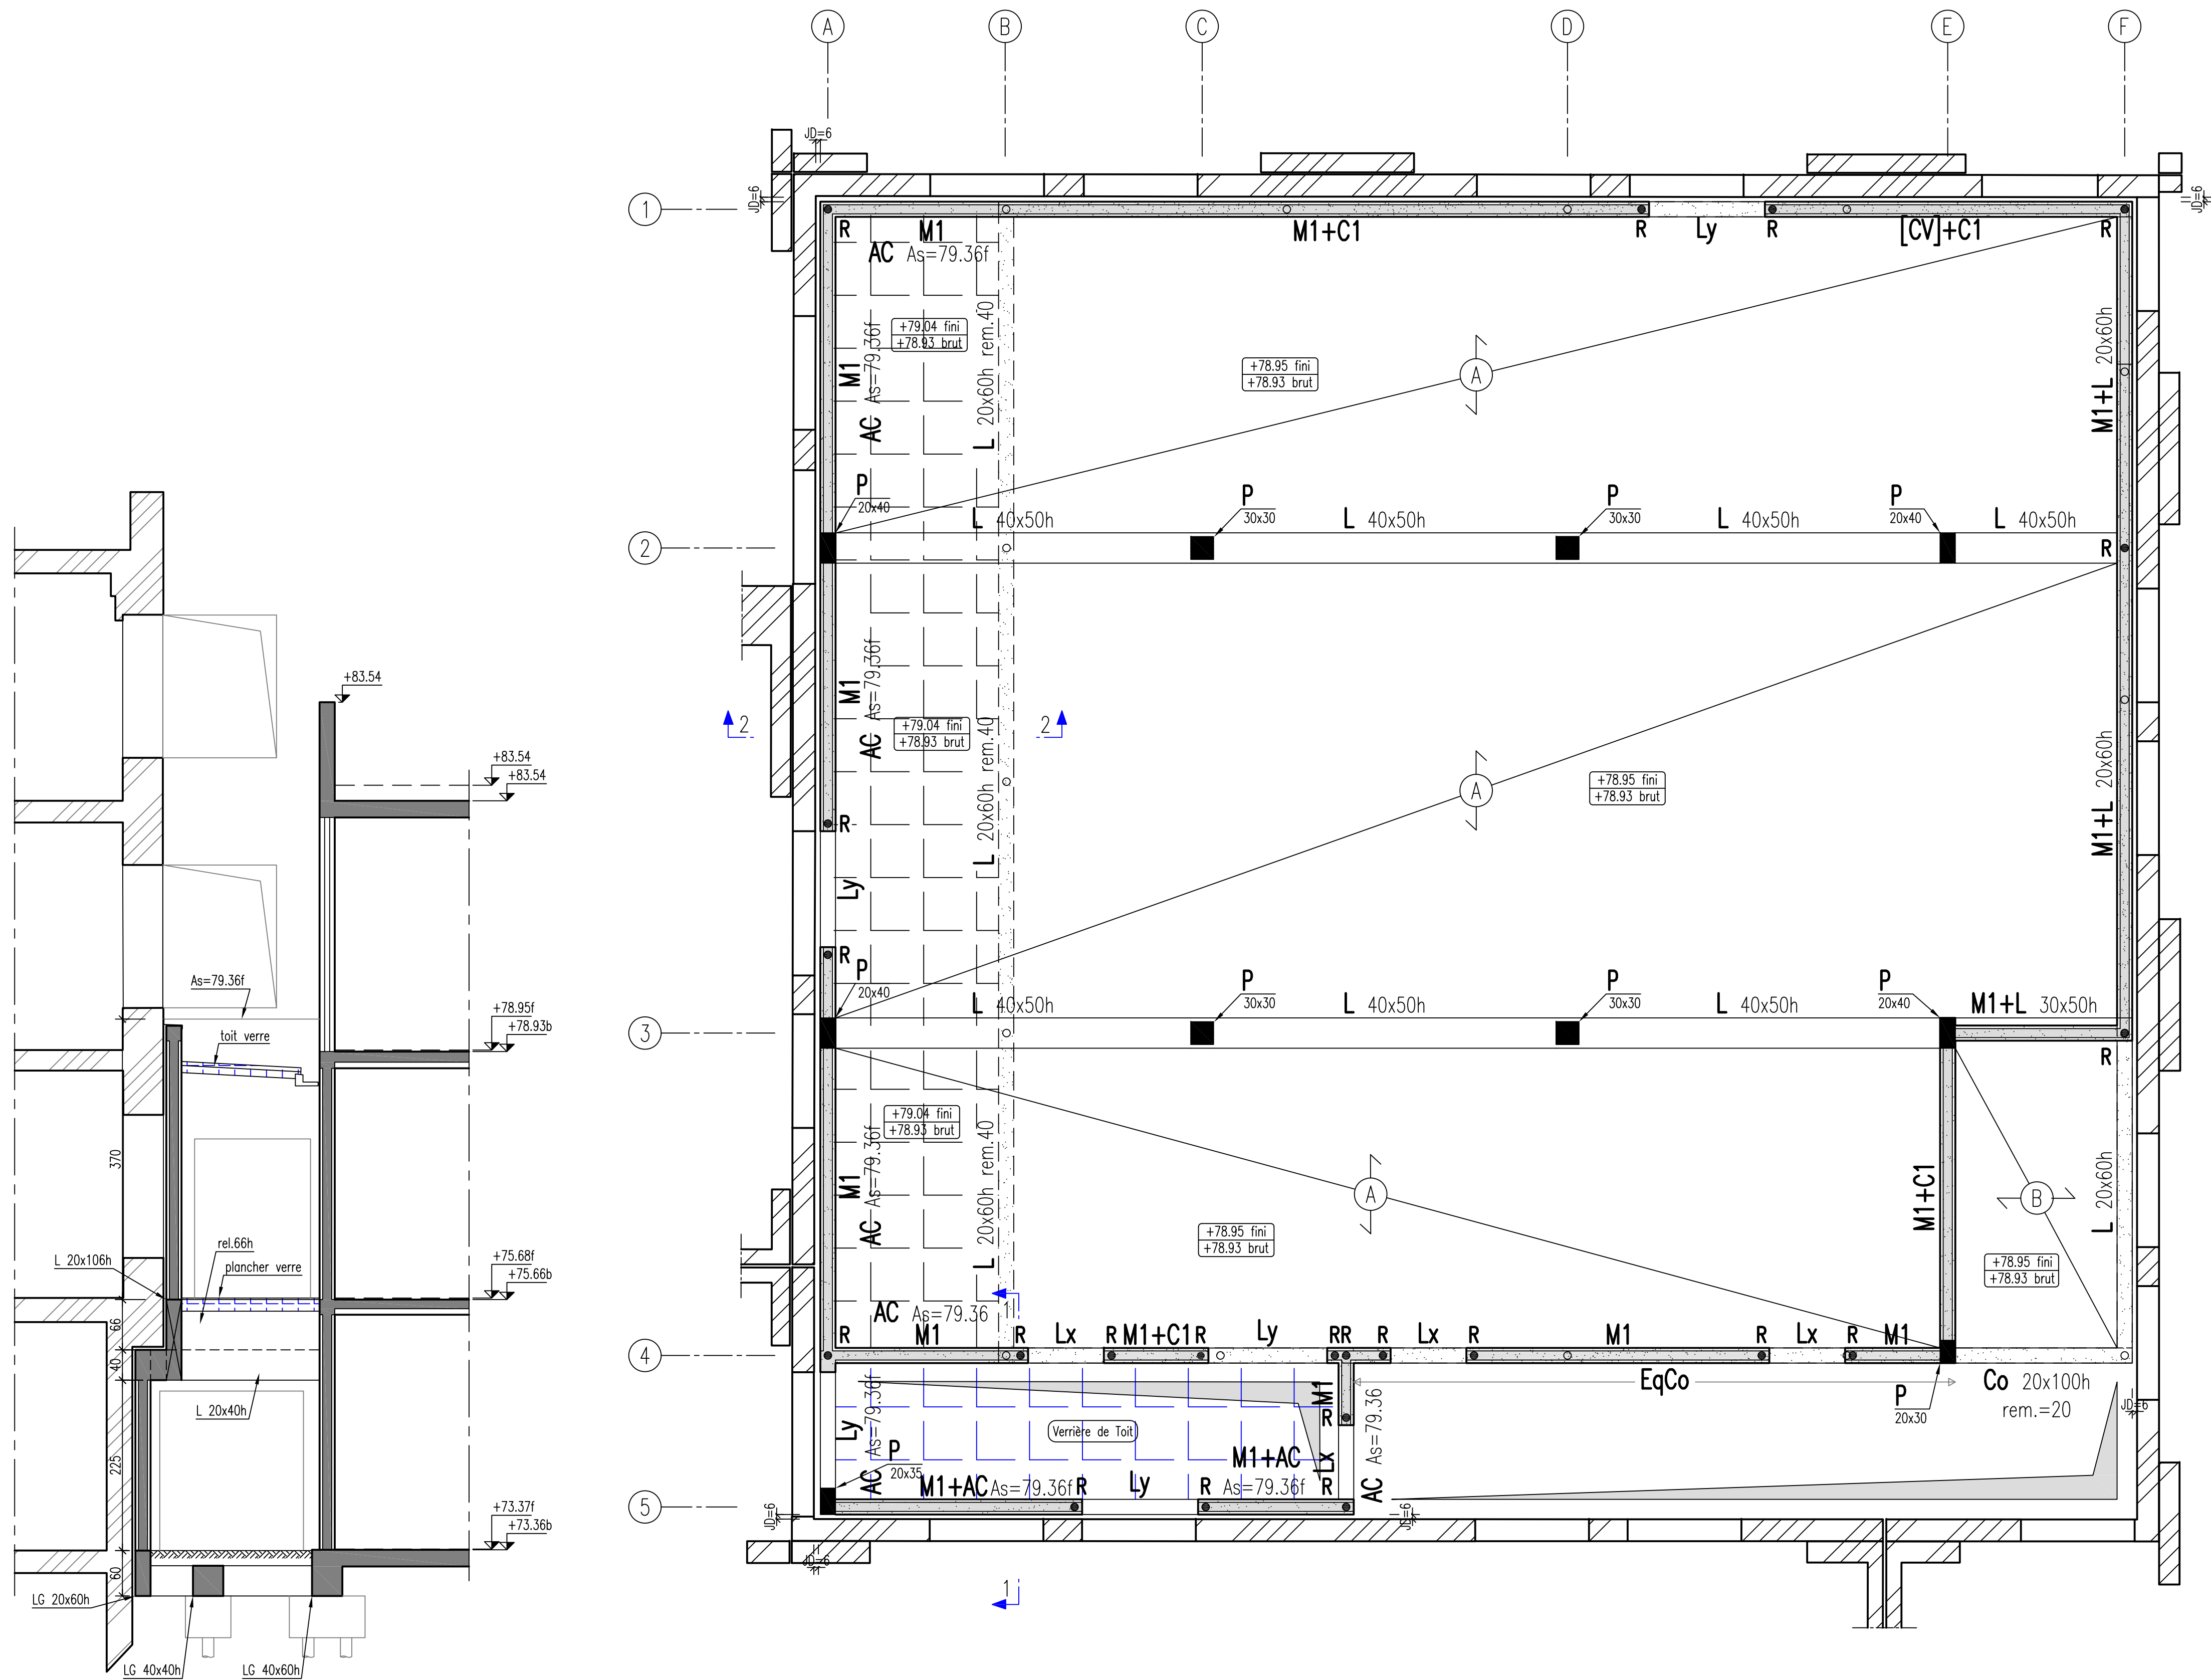

Coupe 1-1

Coupe 2-2

Maitrise d'ouvrage

CH CAVAILLON LAURIS
119 Av. Georges Clemenceau
BP 157 - 84 304 CAVAILLON CEDEX

Architecte mandataire

AVANTPROPOS
95 Av. Romain BAUD
84 300 CAVAILLON
T. 04.28.70.12.92

BET : Thermiques et fluides

INGECON
821 Av. de Cheval Blanc
84 300 CAVAILLON
T. 04.90.75.14.97

BET : Structure

INGENIERIE 84
40 Av. de la première Div blindée
84 300 CAVAILLON
T. 04.90.71.38.38

BET : Acoustique

HEDONT ACOUSTIQUE
15 Rue Condorcet
75 008 PARIS
T. 09.75.45.23.70

Economiste

CABINET MORERE
55 All. Camille Claudel
84 140 AVIGNON
T. 04.90.84.30.30

Construction d'une pharmacie au sein du CHI / CAVAILLON (84)
119, Av. GEORGES CLEMENCEAU - BP 157 - 84304 CAVAILLON CEDEX

PLANCHER HAUT DU RDC

Indice	Date	modifications	Lot	NIVEAU	ECHELLE
0	01/04/2025	Première diffusion	9	PH RDC	1/50.
1	02/04/2026	MAJ générale			
2	08/04/2026	suppression gaines techniques			

DOSSIER	PHASE	DATE	EMETTEUR
D504	DCE	AVRIL 2026	INGENIERIE 84

9.3

Zone de sismicité 3 - Bâtiment catégorie III

LEGENDE

- murs existants
- Mur niveau supérieur
- Poutre ou Linteau béton
- mur en agglos creux ép.20cm
- Poteaux ou Raidisseurs béton
- Poteaux ou Raidisseurs béton au niveau supérieur
- (A)

PLANCHER loi de masse ep:8+12=20cm S=200+400 kg/m²
- (B)

Dalle BA ep:20cm S=200+400 kg/m² TS=60Kg/m3

RATIOS:

RAIDISSEURS:

- R

RAIDISSEUR D'ANGLE : = 5.5kg/ml

RAIDISSEUR EN T : = 5.5kg/ml

R1 ENCADREMENT DE BAIE : = 2.5kg/ml
- POUTRES – CHAINAGES:
- | | | |
|-------|----------------|---------------------|
| Lx | 20x20h | HA=180Kg/m3 |
| Ly | 20x30h | HA=180Kg/m3 |
| L | voir coffrage | HA=290Kg/m3 |
| C1 | 20xEp plancher | HA=3.7Kg/ml |
| AC | voir coffrage | HA=80Kg/m3 |
| Co+Eq | voir coffrage | HA=370Kg/m3 (yc Eq) |
- POTEAUX – VOILES BA:
- | | | |
|----|--------------------------|-------------|
| M1 | Agglos à bancher ép=20cm | HA=40Kg/m3 |
| P | voir coffrage | HA=180Kg/m3 |