

RATIOS:

RAIDISSEURS:


R	{	RAIDISSEUR D'ANGLE : = 5.5kg/ml	
		RAIDISSEUR EN T : = 5.5kg/ml	
		R1 ENCADREMENT DE BAIE : = 2.5kg/ml	


POUTRES – CHAINAGES:

Ly	20x30h	HA=180Kg/m3
L	voir coffrage	HA=260Kg/m3
Ac	Voir coffrage	HA=80Kg/m3

POTEAUX:

P voir coffrage HA=180Kg/m³

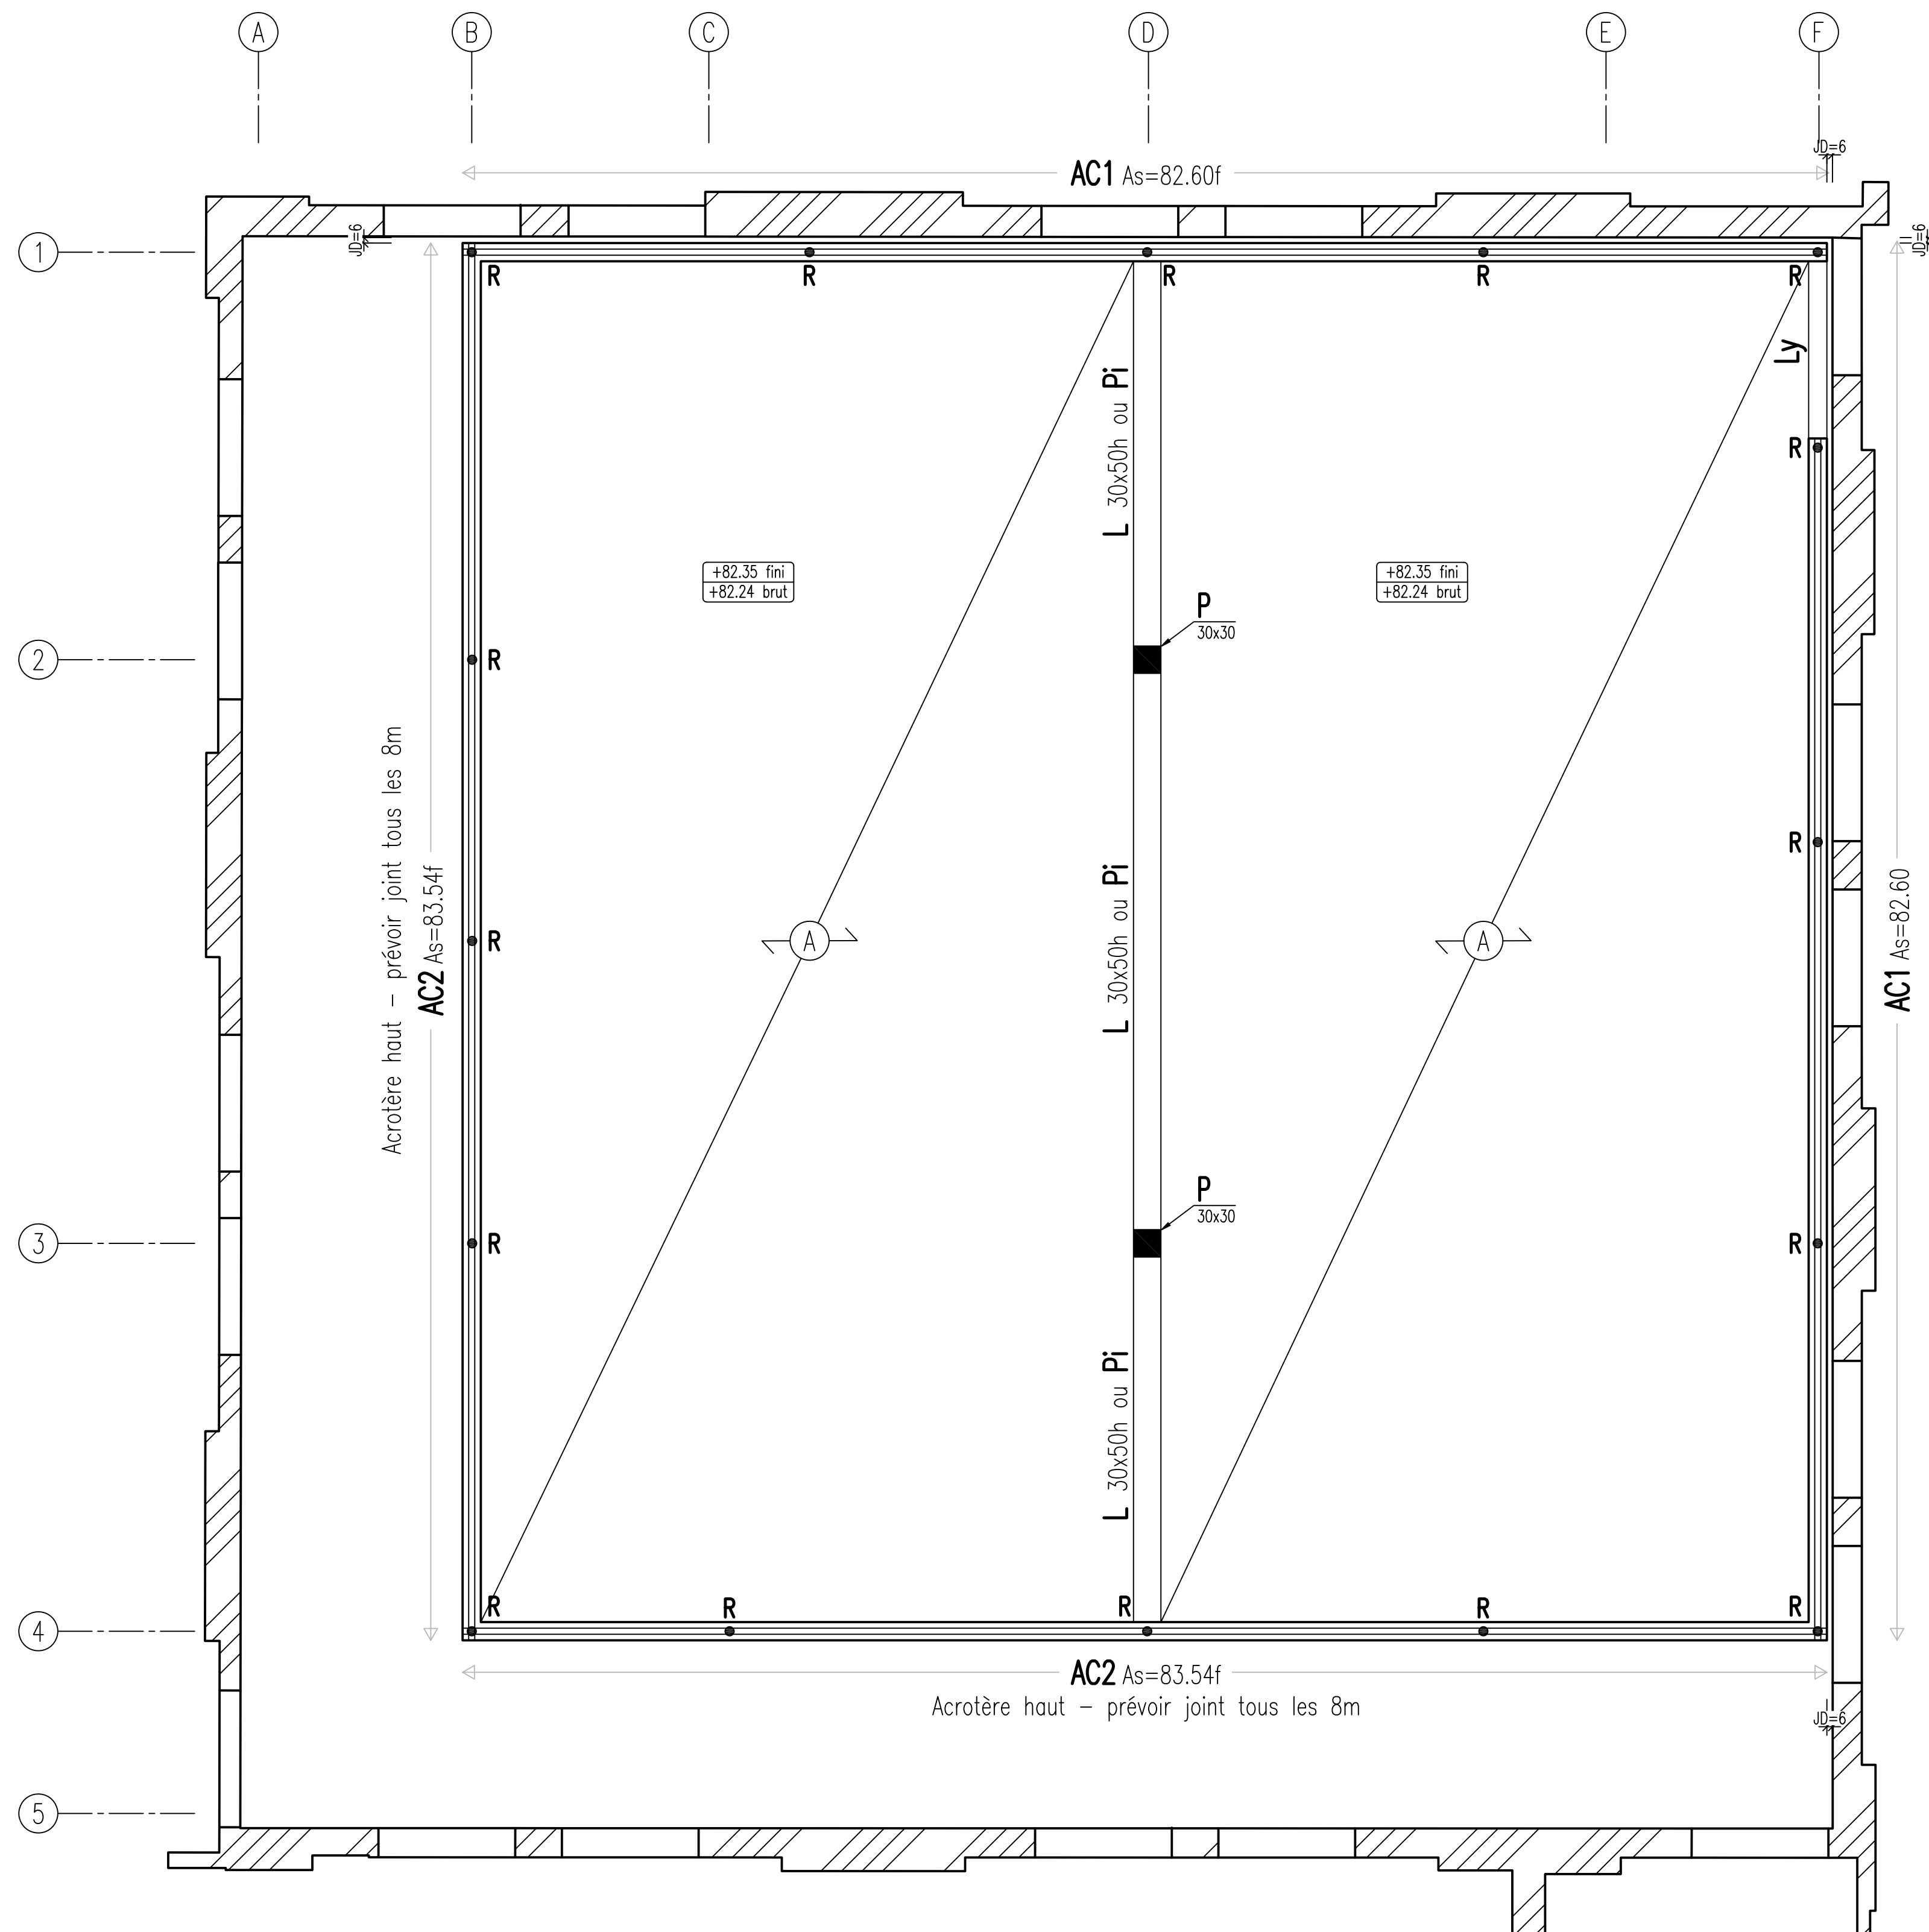

 Maîtrise d'ouvrage	Architecte d'habitat
 CH CAVAILLON LAURIS 119 Av. Georges Clémenceau BP 157 - 84 304 CAVAILLON CEDEX	 INGECOM 821 Av. de Cheval Blanc 84 300 CAVAILLON T. 04.90.75.14.67
BET : Structure	BET : Thermiques et fluides
INGENIERIE 84 40 Av. de la première Div blindée 84 300 CAVAILLON T. 04.90.71.38.38 	Economiste CABINET MORERE 55 All. Camille Claudel 84 140 AVIGNON T. 04.90.84.30.30 
BET : Acoustique	
HEDONT ACOUSTIQUE 15 Rue Condorcet 75 009 PARIS T. 09.75.45.23.70 	

Construction d'une pharmacie au sein du CHI / CAVAILLON (84)
119, Av. GEORGES CLEMENCEAU - BP 157 - 84304 CAVAILLON CEDEX

PLANCHER HAUT DU R+1

indice	Date	modifications	Lot	NIVEAU	ÉCHELLE
0	01/04/2025	Première diffusion	9	PH R+1	1/50e
1	02/04/2026	MAJ générale			
2	08/04/2026	suppression gains techniques			

DOSSIER	PHASE	DATE	EMETTEUR
D504	DCE	AVRIL 2026	INGENIERIE 84

9.4

Zone de sismicité 3 - Bâtiment catégorie III

LEGENDE

-  murs existants
 Poutre ou Linteau béton
 mur en agglos creux ép.20cm
 Poteaux ou Raidisseurs béton

Ⓐ PLANCHER béton ep:22cm S=200+150 kg/m² TS=90kg/m³
(Hors équipements techniques)