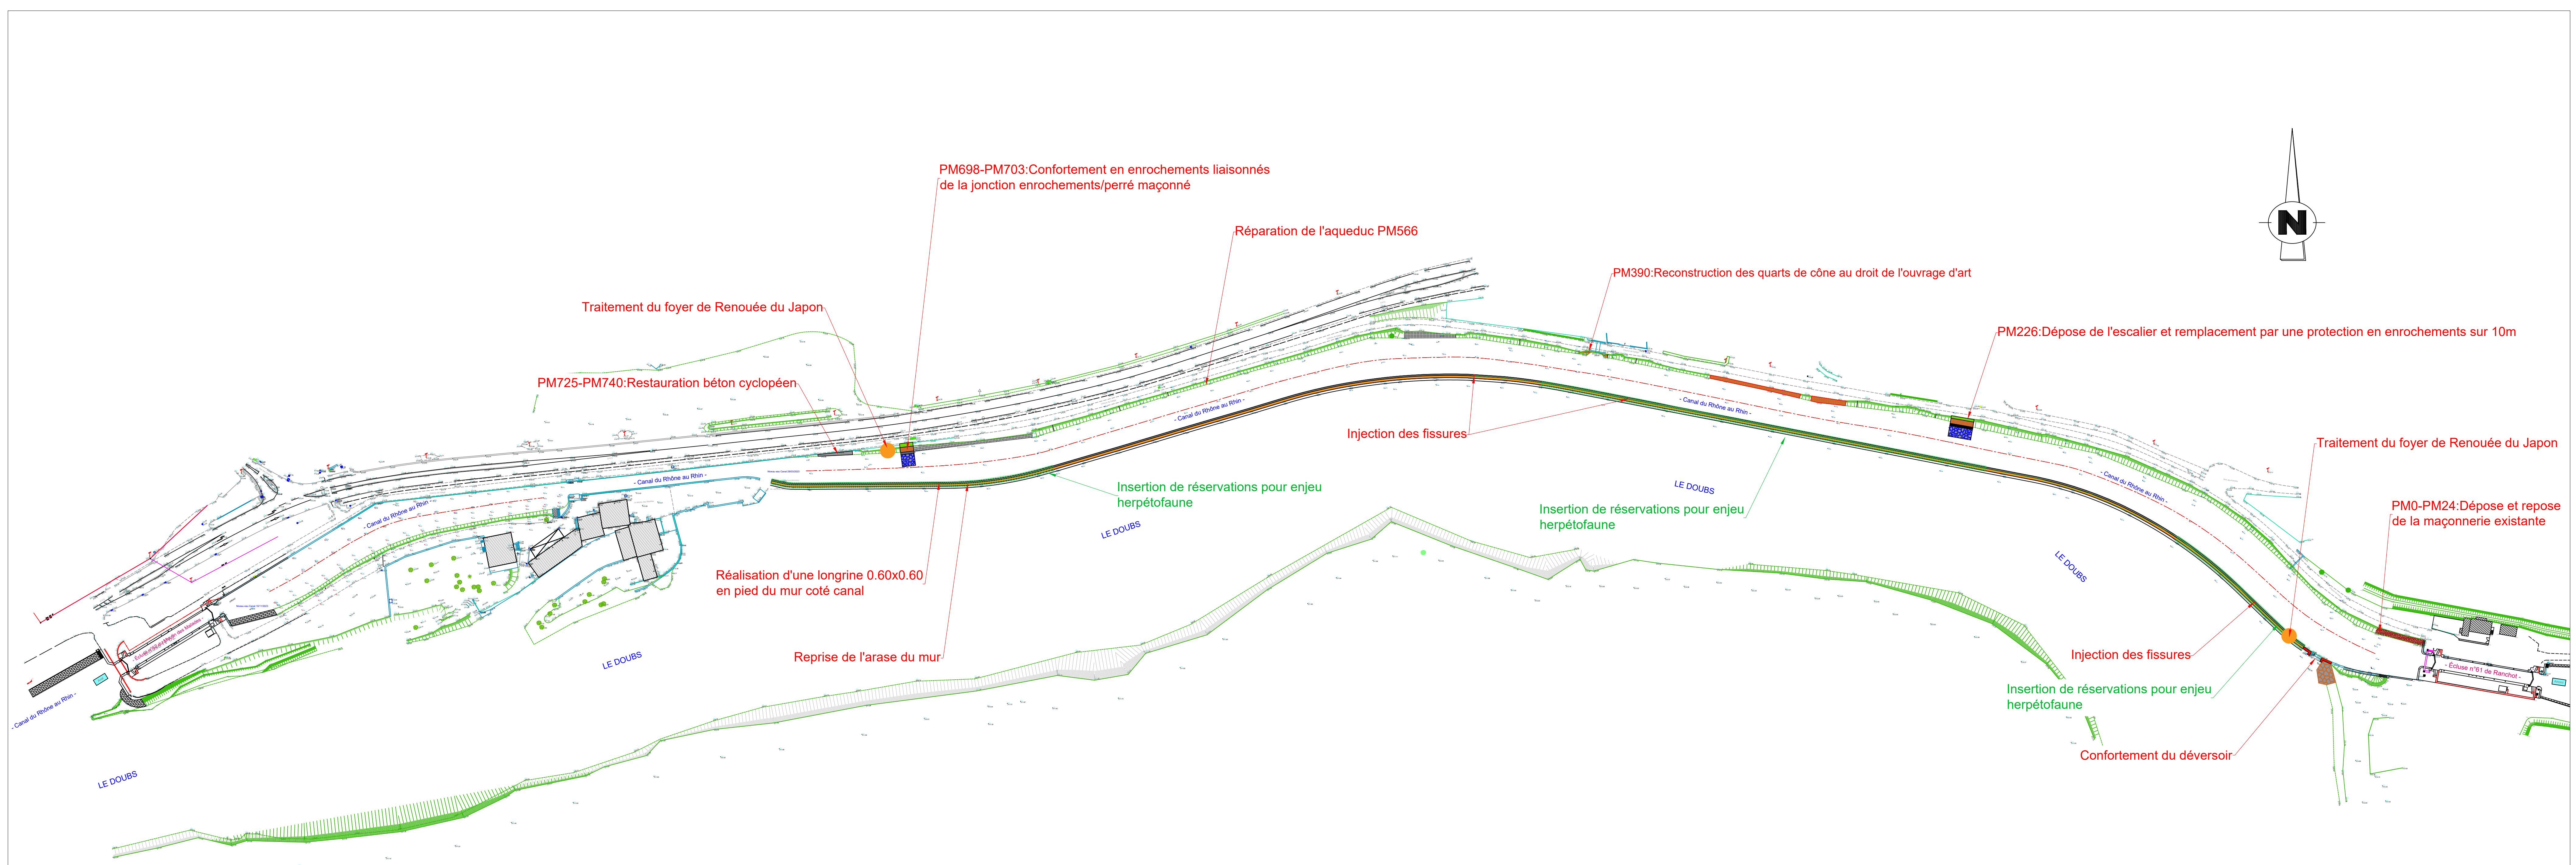


vnf Voies navigables de France Restoration du mur du Moulin des Malades et confortement des berges en rives droite et gauche du bief 61/62 du canal du Rhône au Rhin sur la commune de Ranchot (39)							Plan de masse global		
ARTELIA 21, Avenue Albert Camus 21 000 DIJON Tel. : 33 (0)3 80 78 95 50 Établi par : KSI Vérifié par : MML Date : 27/02/2026 Date : 27/02/2026							Phase Projet		
4163326N° d'affaire	10/02/2026	Date :	Date :	N° de Plan	Indice	Format	Vue en plan		
1/1000 Echelle(s)				PM	A	420x1120			

Z crête = 211.19 m NGF

- Le Doubs -

- Canal du Rhône au Rhin -

Mur existant

Produit de scellement

0.60
0.60

Variable

Barres d'ancrage

Préparation de l'assise



Restauration du mur du Moulin des Malades et confortement des berges en rives droite et gauche
du bief 61/62 du canal du Rhône au Rhin sur la commune de Ranchot (39)

Réalisation de la longrine




21, Avenue Albert Camus
21 000 DIJON
Tel. : 33 (0)3 80 78 95 50


Phase Projet

N° d'affaire	4163326	Etabli par : KSI	Vérifié par : MML	N° de Plan	Indice	Format
Echelle(s)	1/25	Date : 22/05/2026	Date : 22/05/2026	PT1	B	A3


Coupe transversale

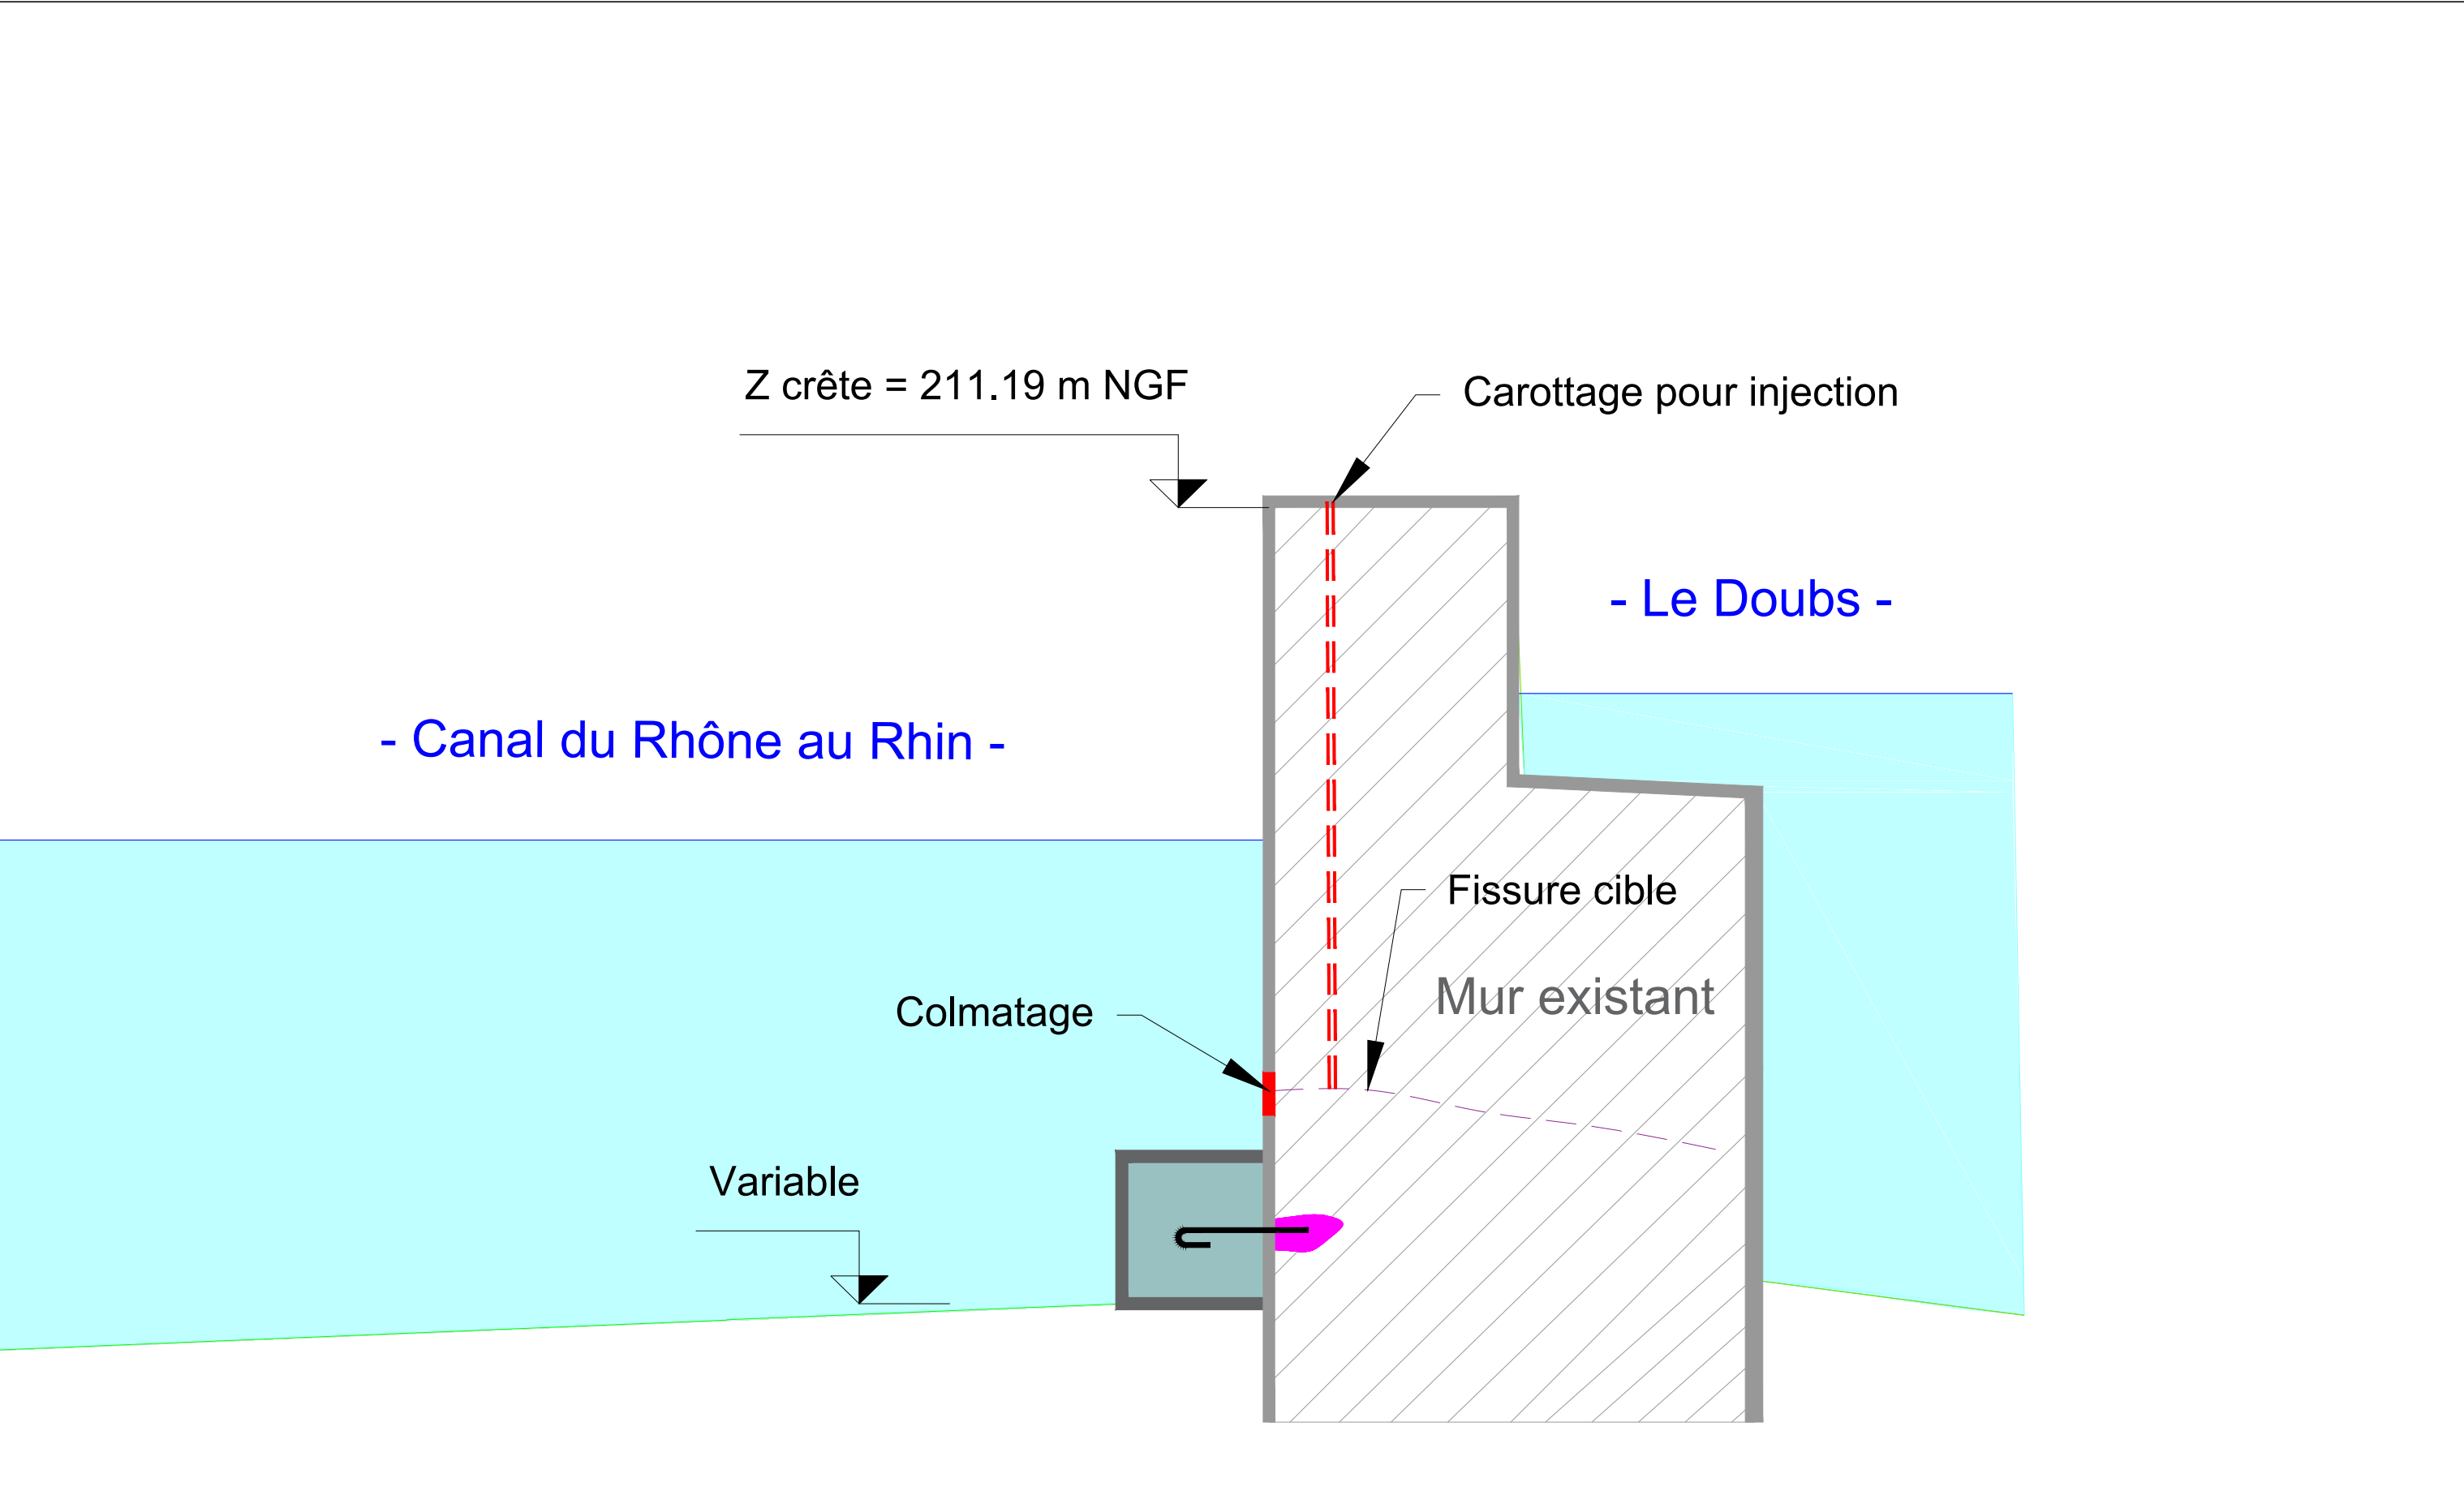

vnf voies navigables de France Restoration du mur du Moulin des Malades et confortement des berges en rives droite et gauche du bief 61/62 du canal du Rhône au Rhin sur la commune de Ranchot (39)							Injection des fissures	
ARTELIA 21, Avenue Albert Camus 21 000 DIJON Tel. : 33 (0)3 80 78 95 50							Phase Projet	
N° d'affaire	4163326	Etabli par : KSI	Vérifié par : MML	N° de Plan	Indice	Format	Coupe transversale	
Echelle(s)	1/25	Date : 22/05/2026	Date : 22/05/2026	PT2	B	A3		

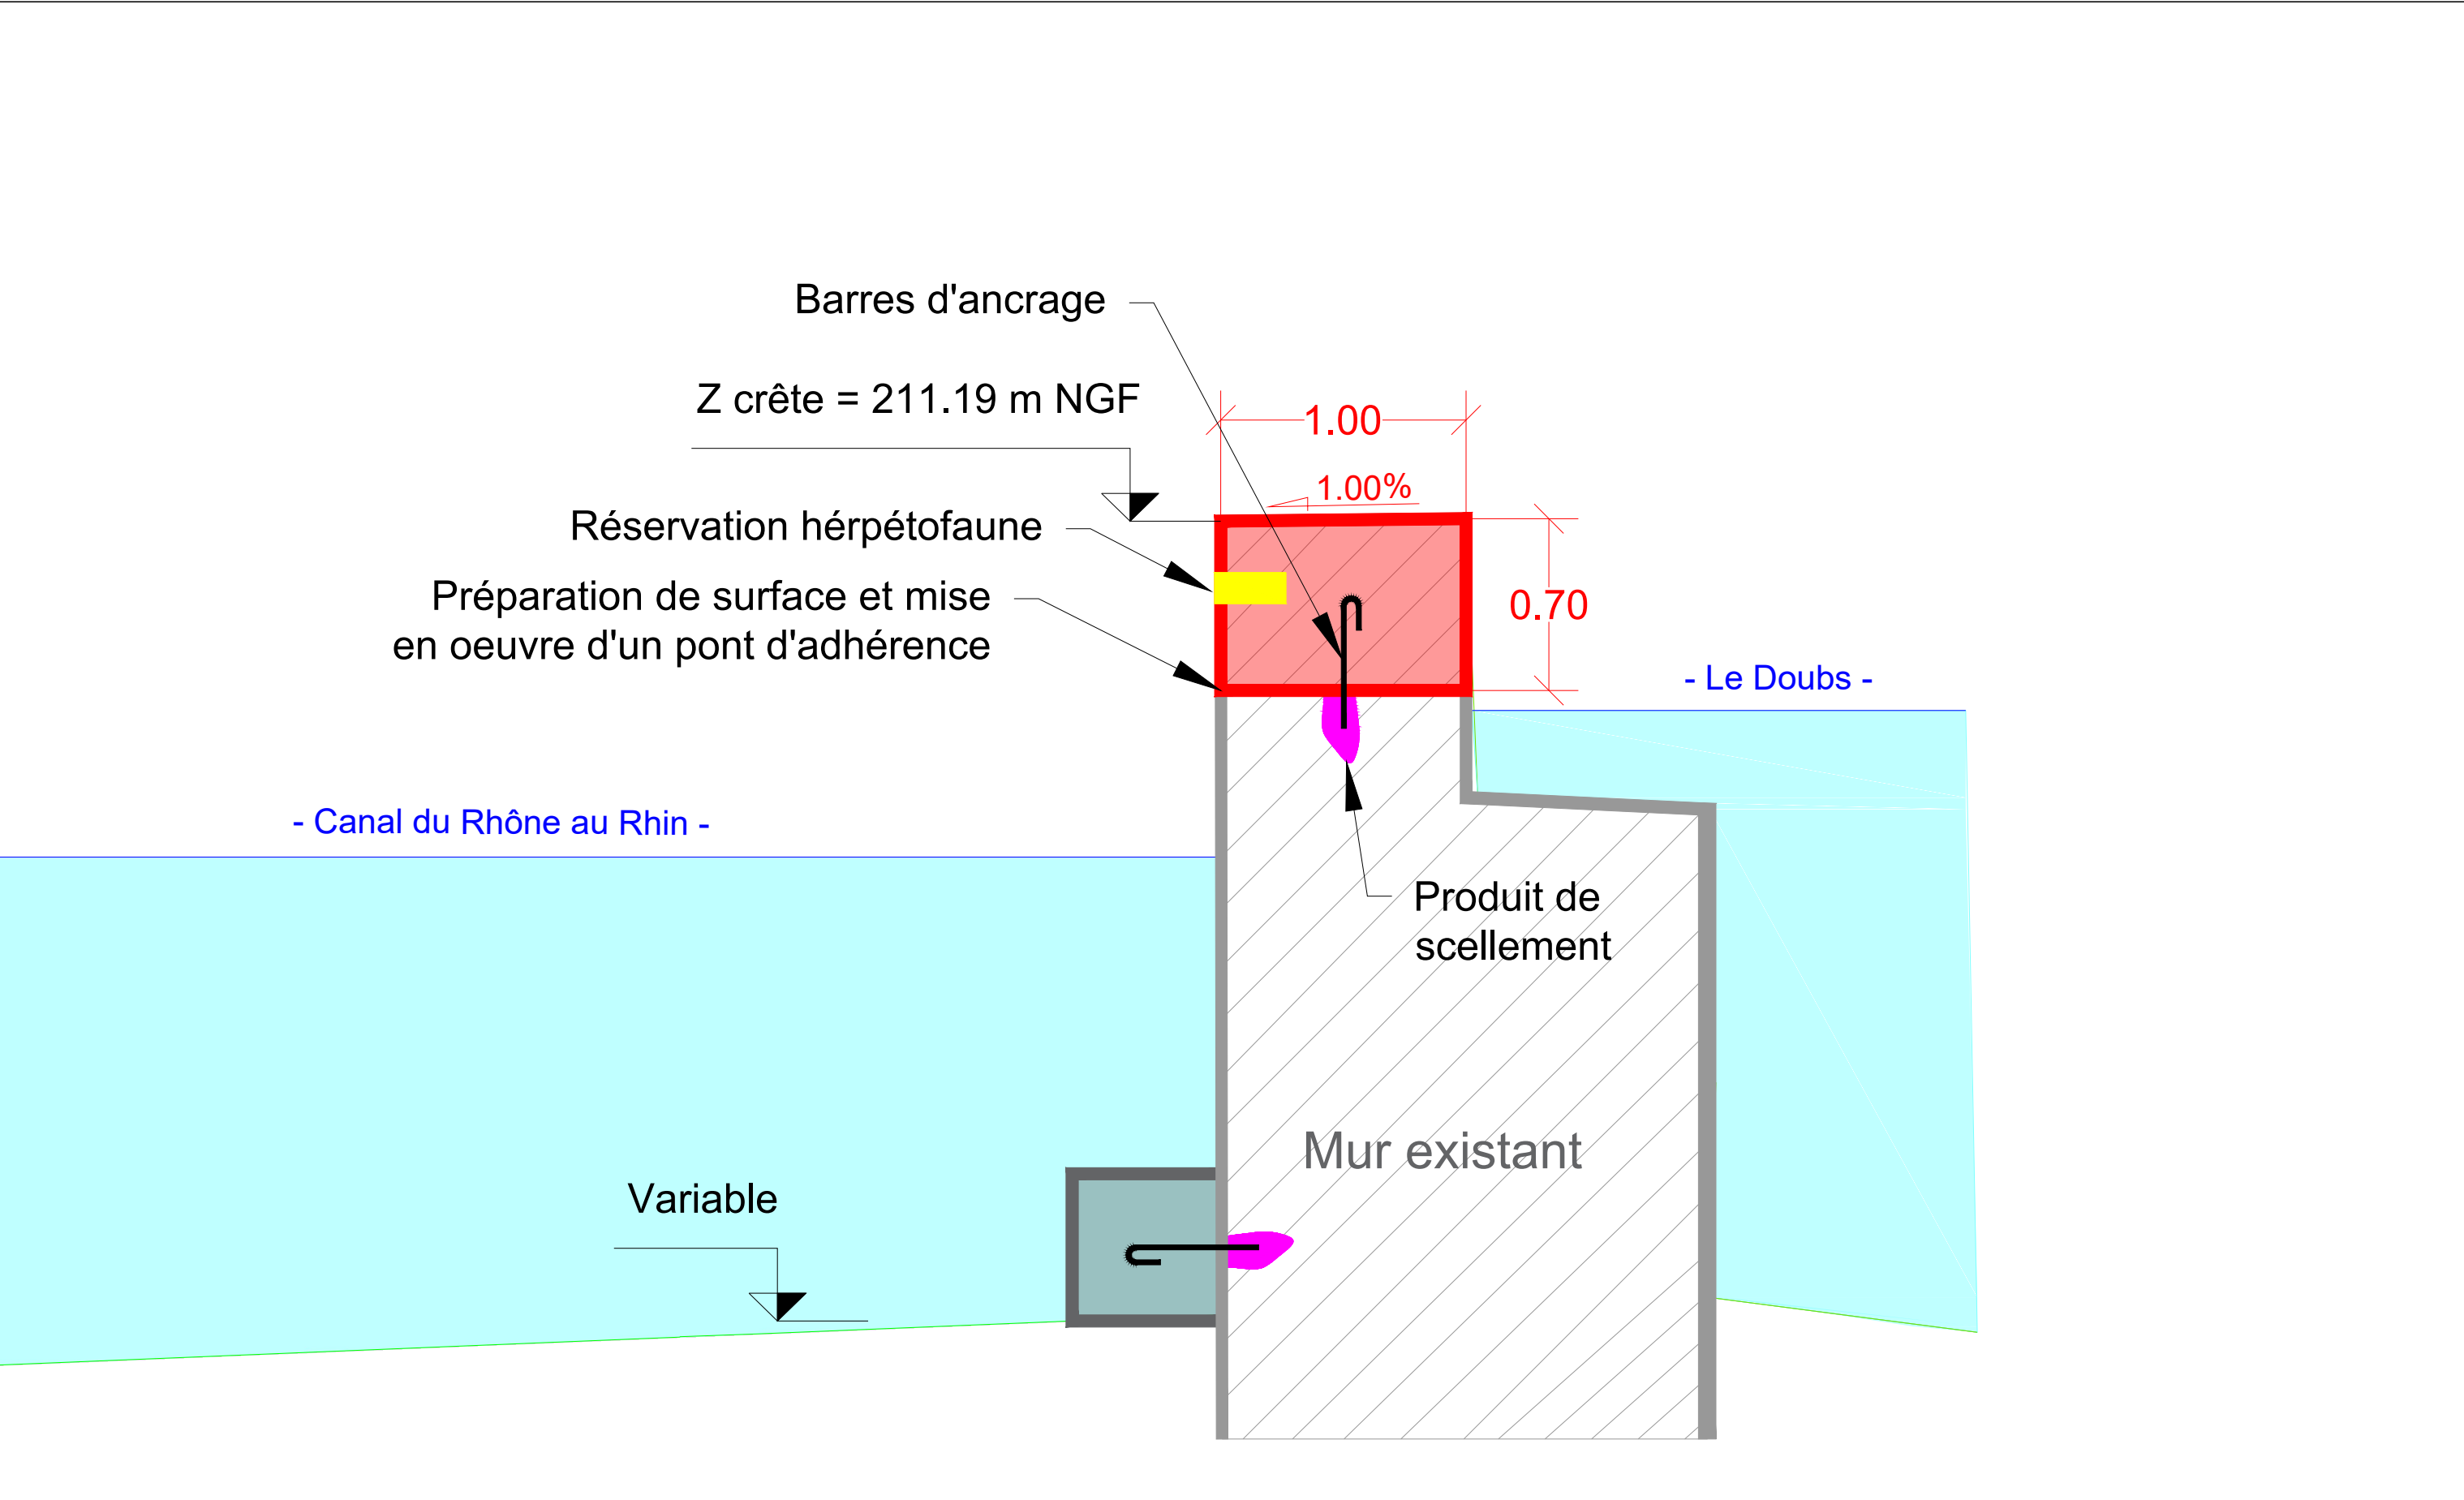

voies navigables de France Restauration du mur du Moulin des Malades et confortement des berges en rives droite et gauche du bief 61/62 du canal du Rhône au Rhin sur la commune de Ranchot (39)							Réfection de l'arase du mur	
ARTELIA 21, Avenue Albert Camus 21 000 DIJON Tel. : 33 (0)3 80 78 95 50							Phase Projet	
N° d'affaire	4163326	Etabli par : KSI	Vérifié par : MML	N° de Plan	Indice	Format	Coupe transversale	
Echelle(s)	1/25	Date : 22/05/2026	Date : 22/05/2026	PT3	B	A3		

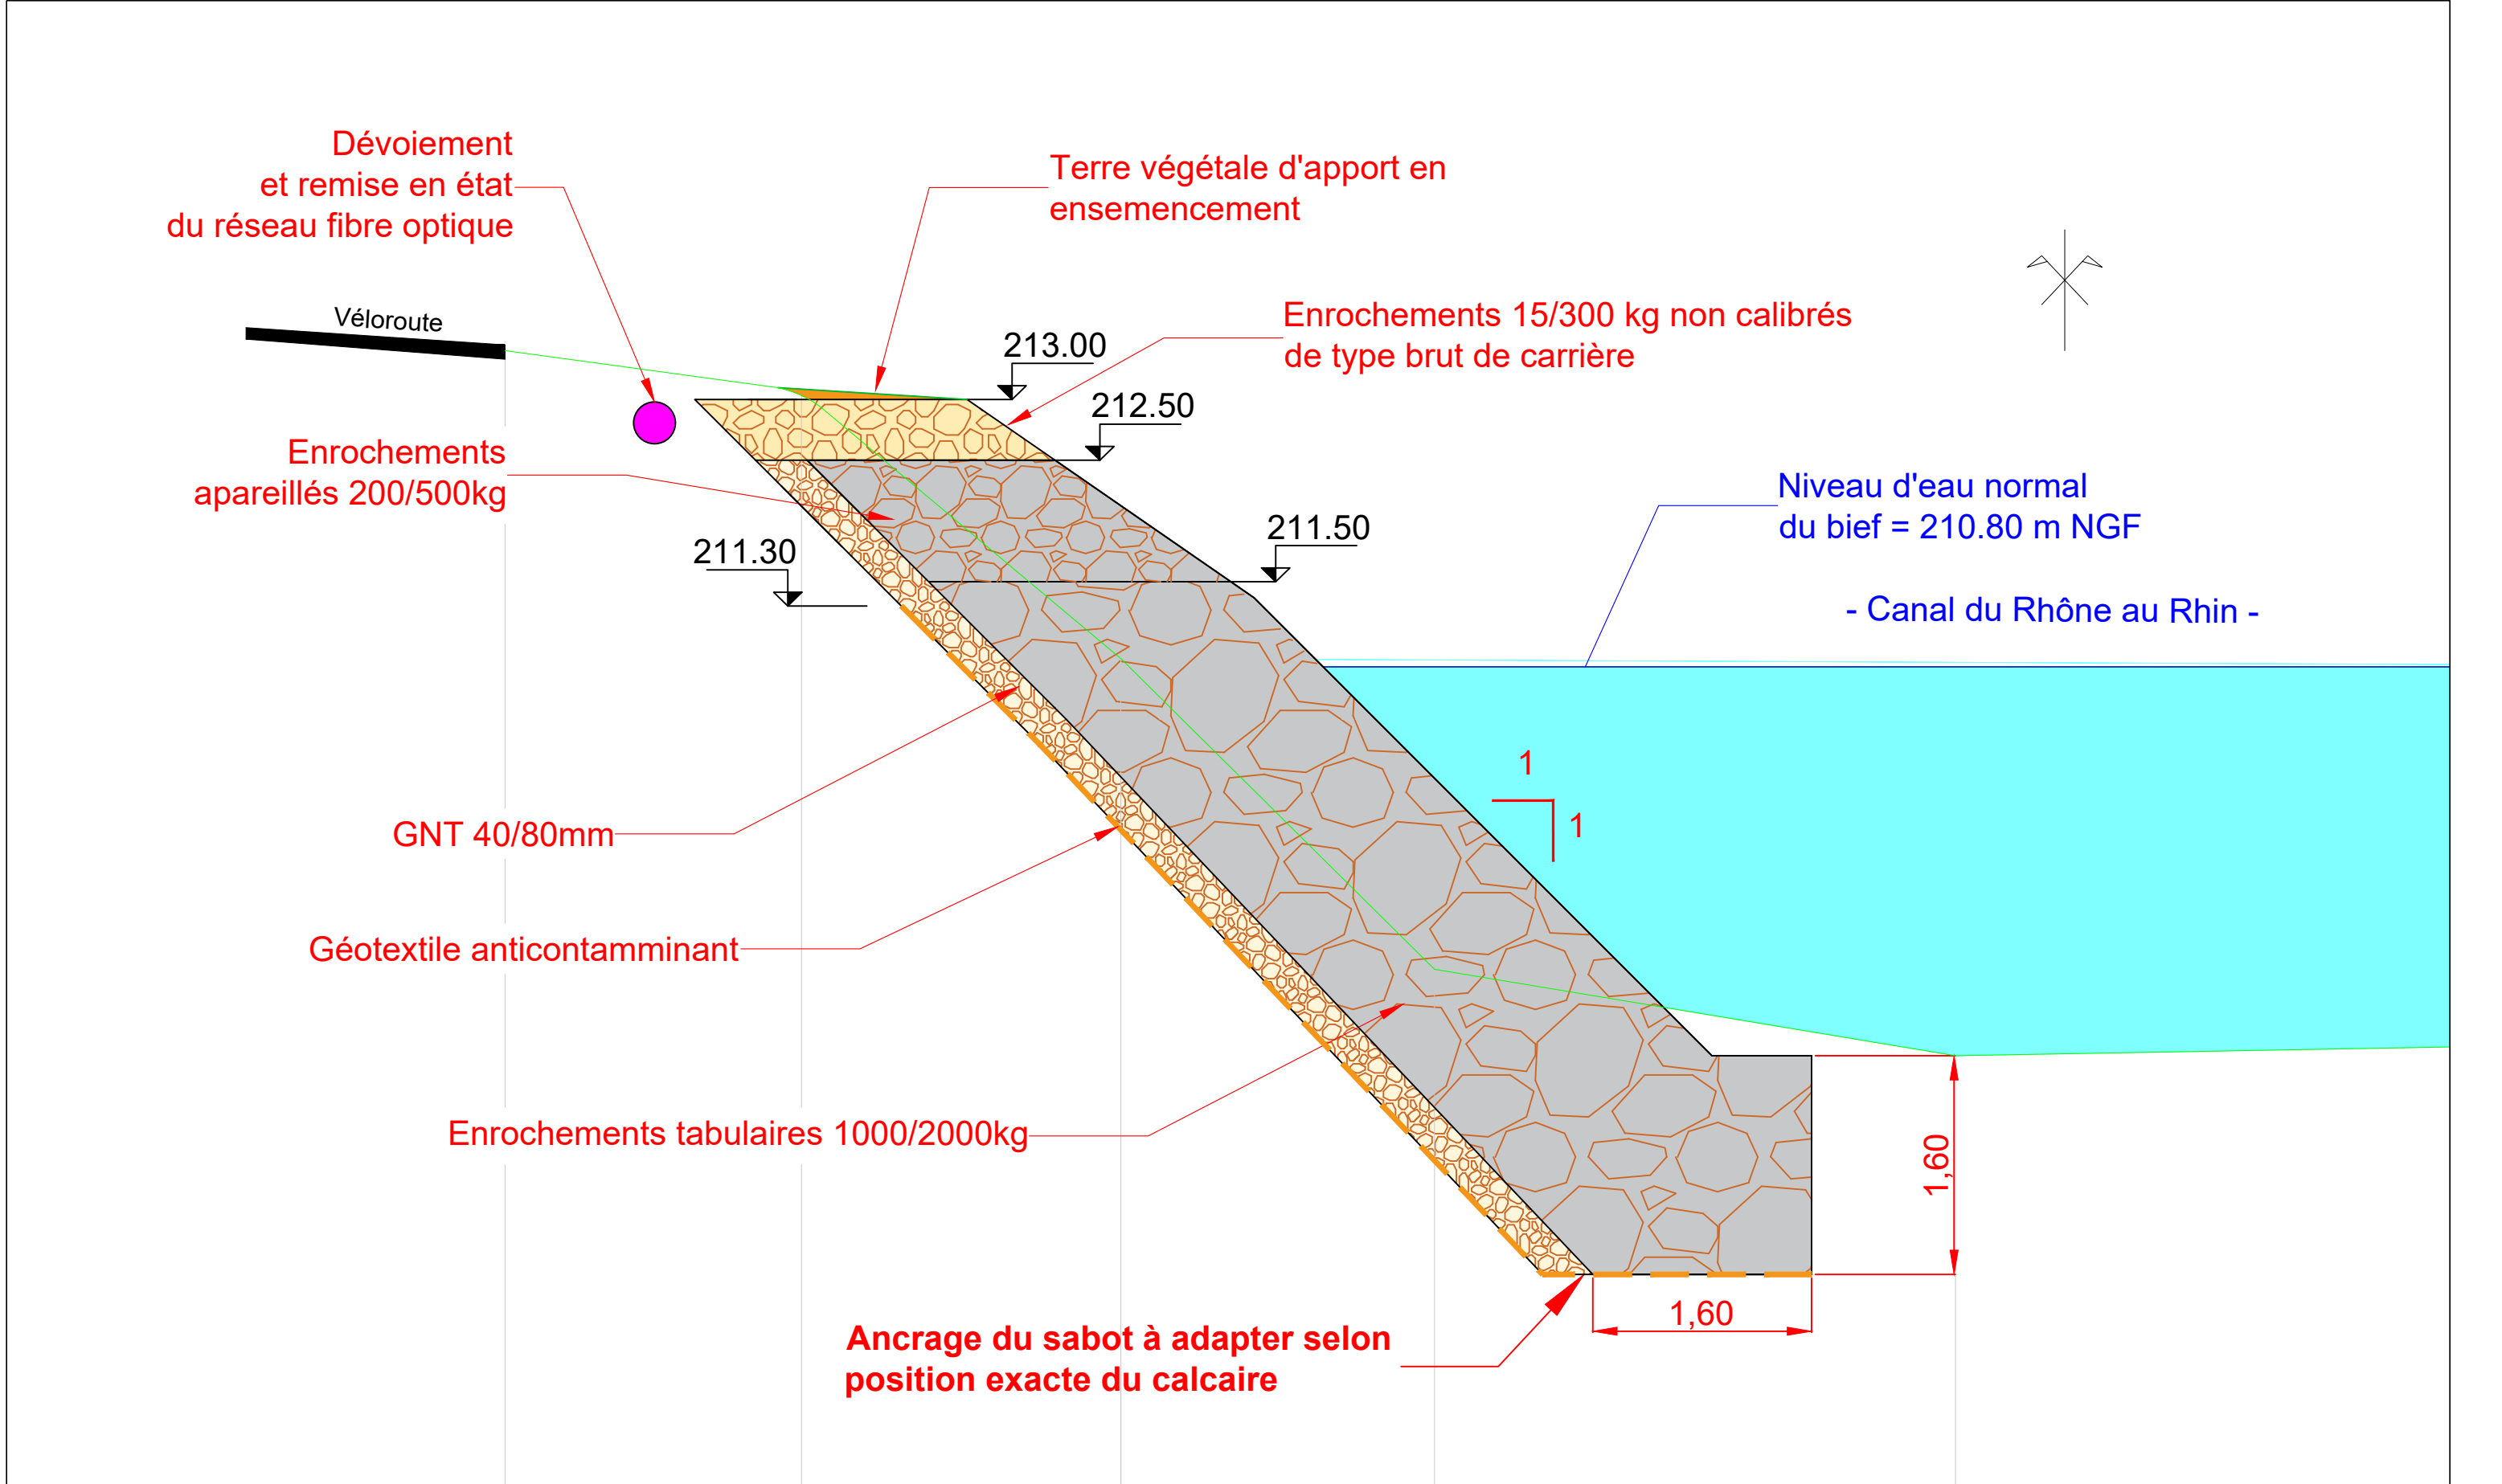

voies navigables de France Restauration du mur du Moulin des Malades et confortement des berges en rives droite et gauche du bief 61/62 du canal du Rhône au Rhin sur la commune de Ranchot (39)							Stabilisation des berges sur la rive droite	
ARTELIA 21, Avenue Albert Camus 21 000 DIJON Tel. : 33 (0)3 80 78 95 50 Phase Projet								
N° d'affaire	4163326	Etabli par : KSI	Vérifié par : MML	N° de Plan	Indice	Format	Confortement de berge-Coupe transversale en rive droite	
Echelle(s)	1/50	Date : 01/12/2025	Date : 01/12/2025		B	A3		