



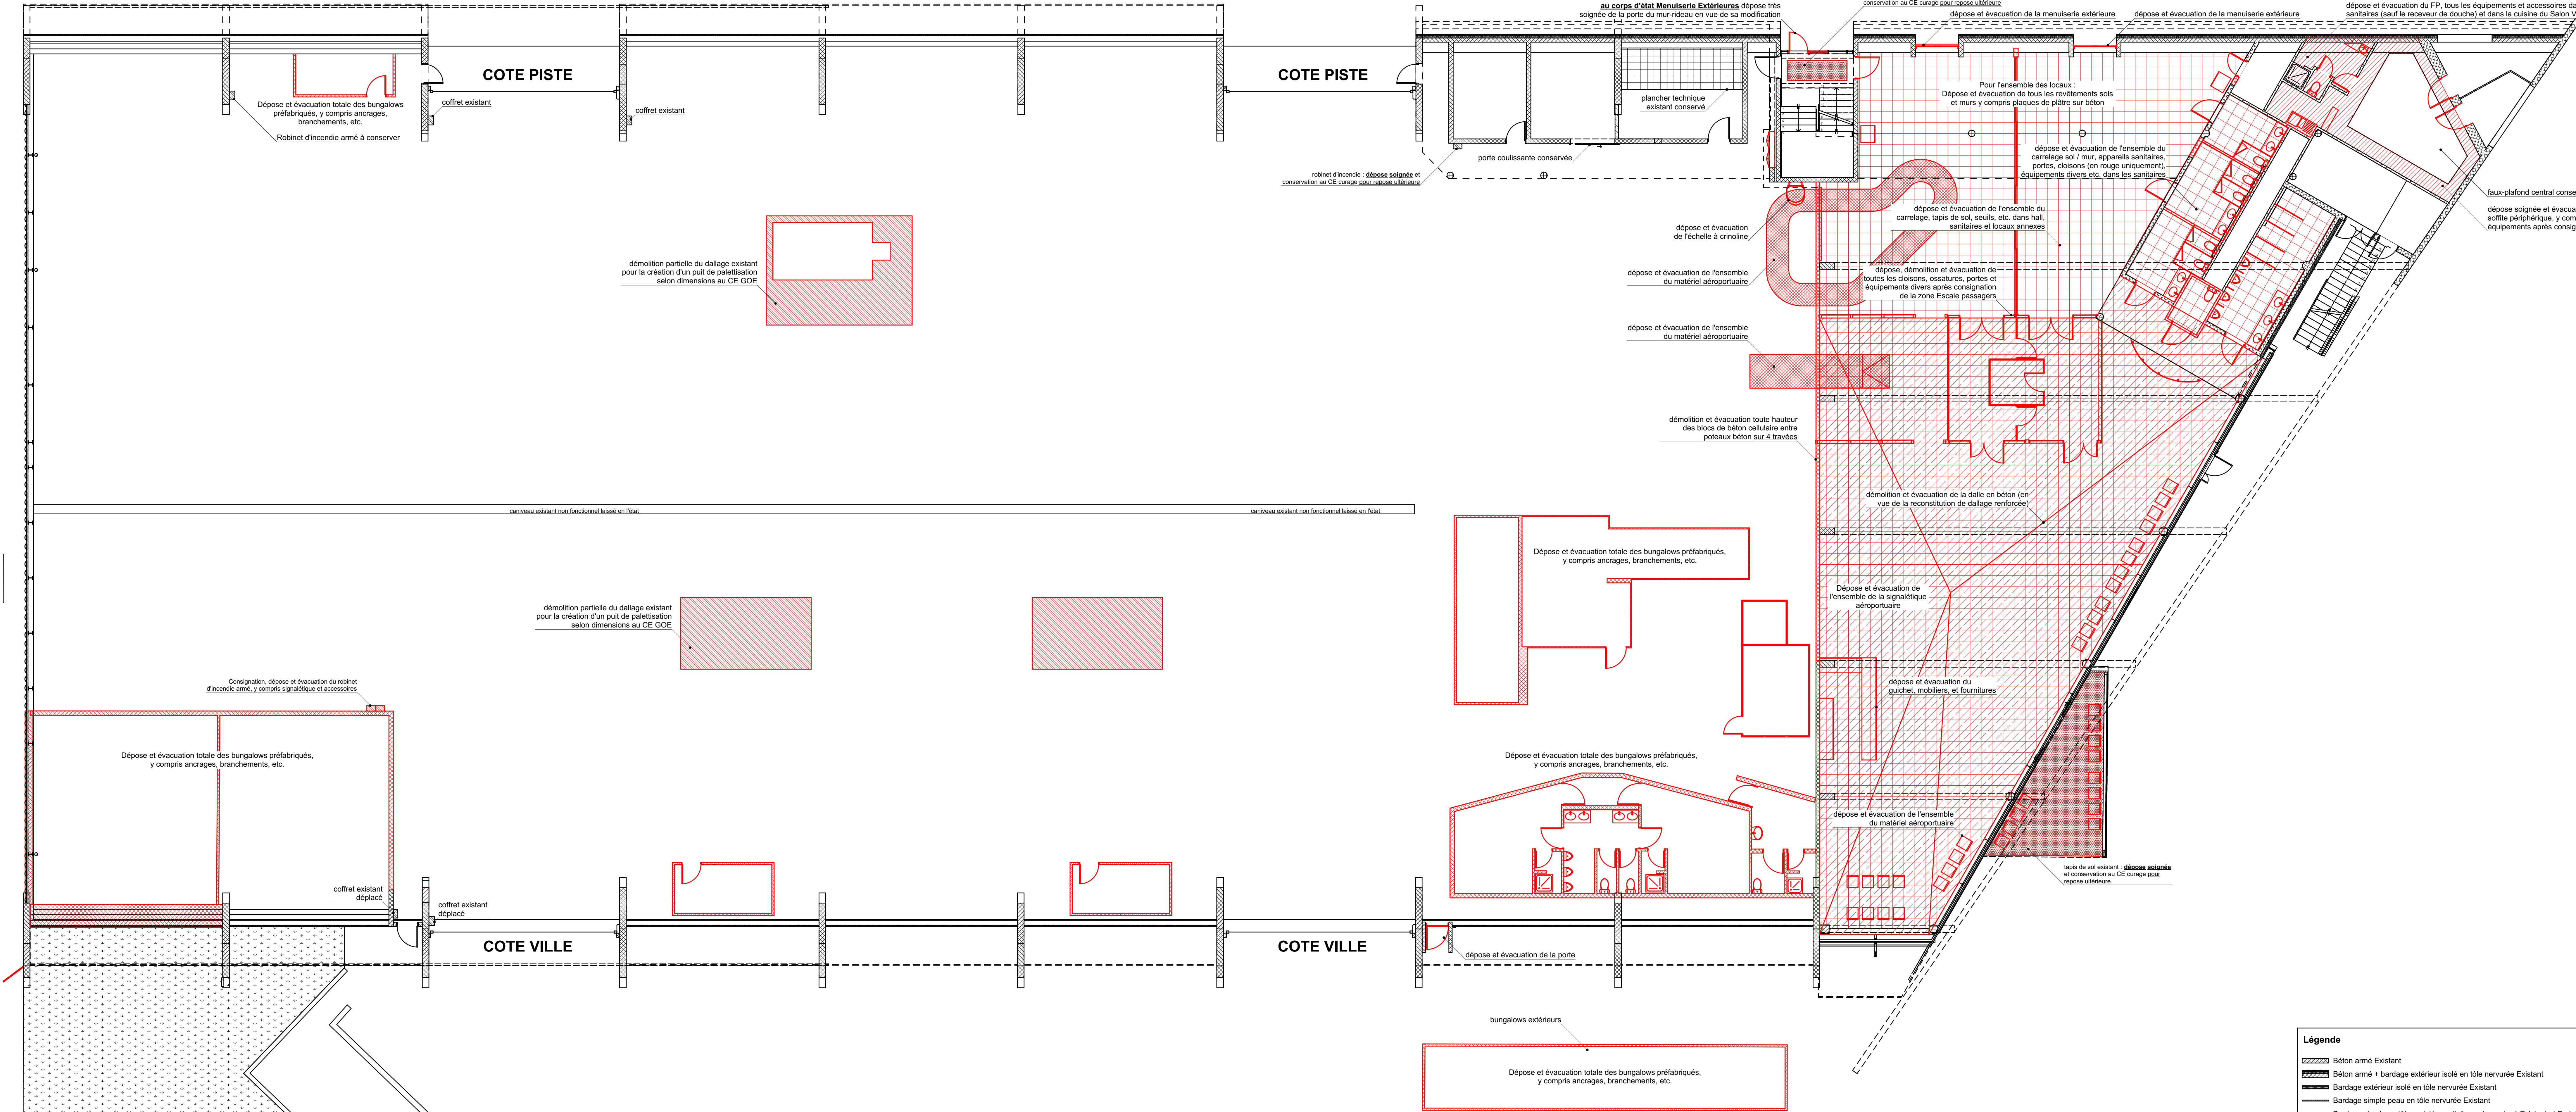

PLAN CURAGE ET DEMOLITION DU RDC

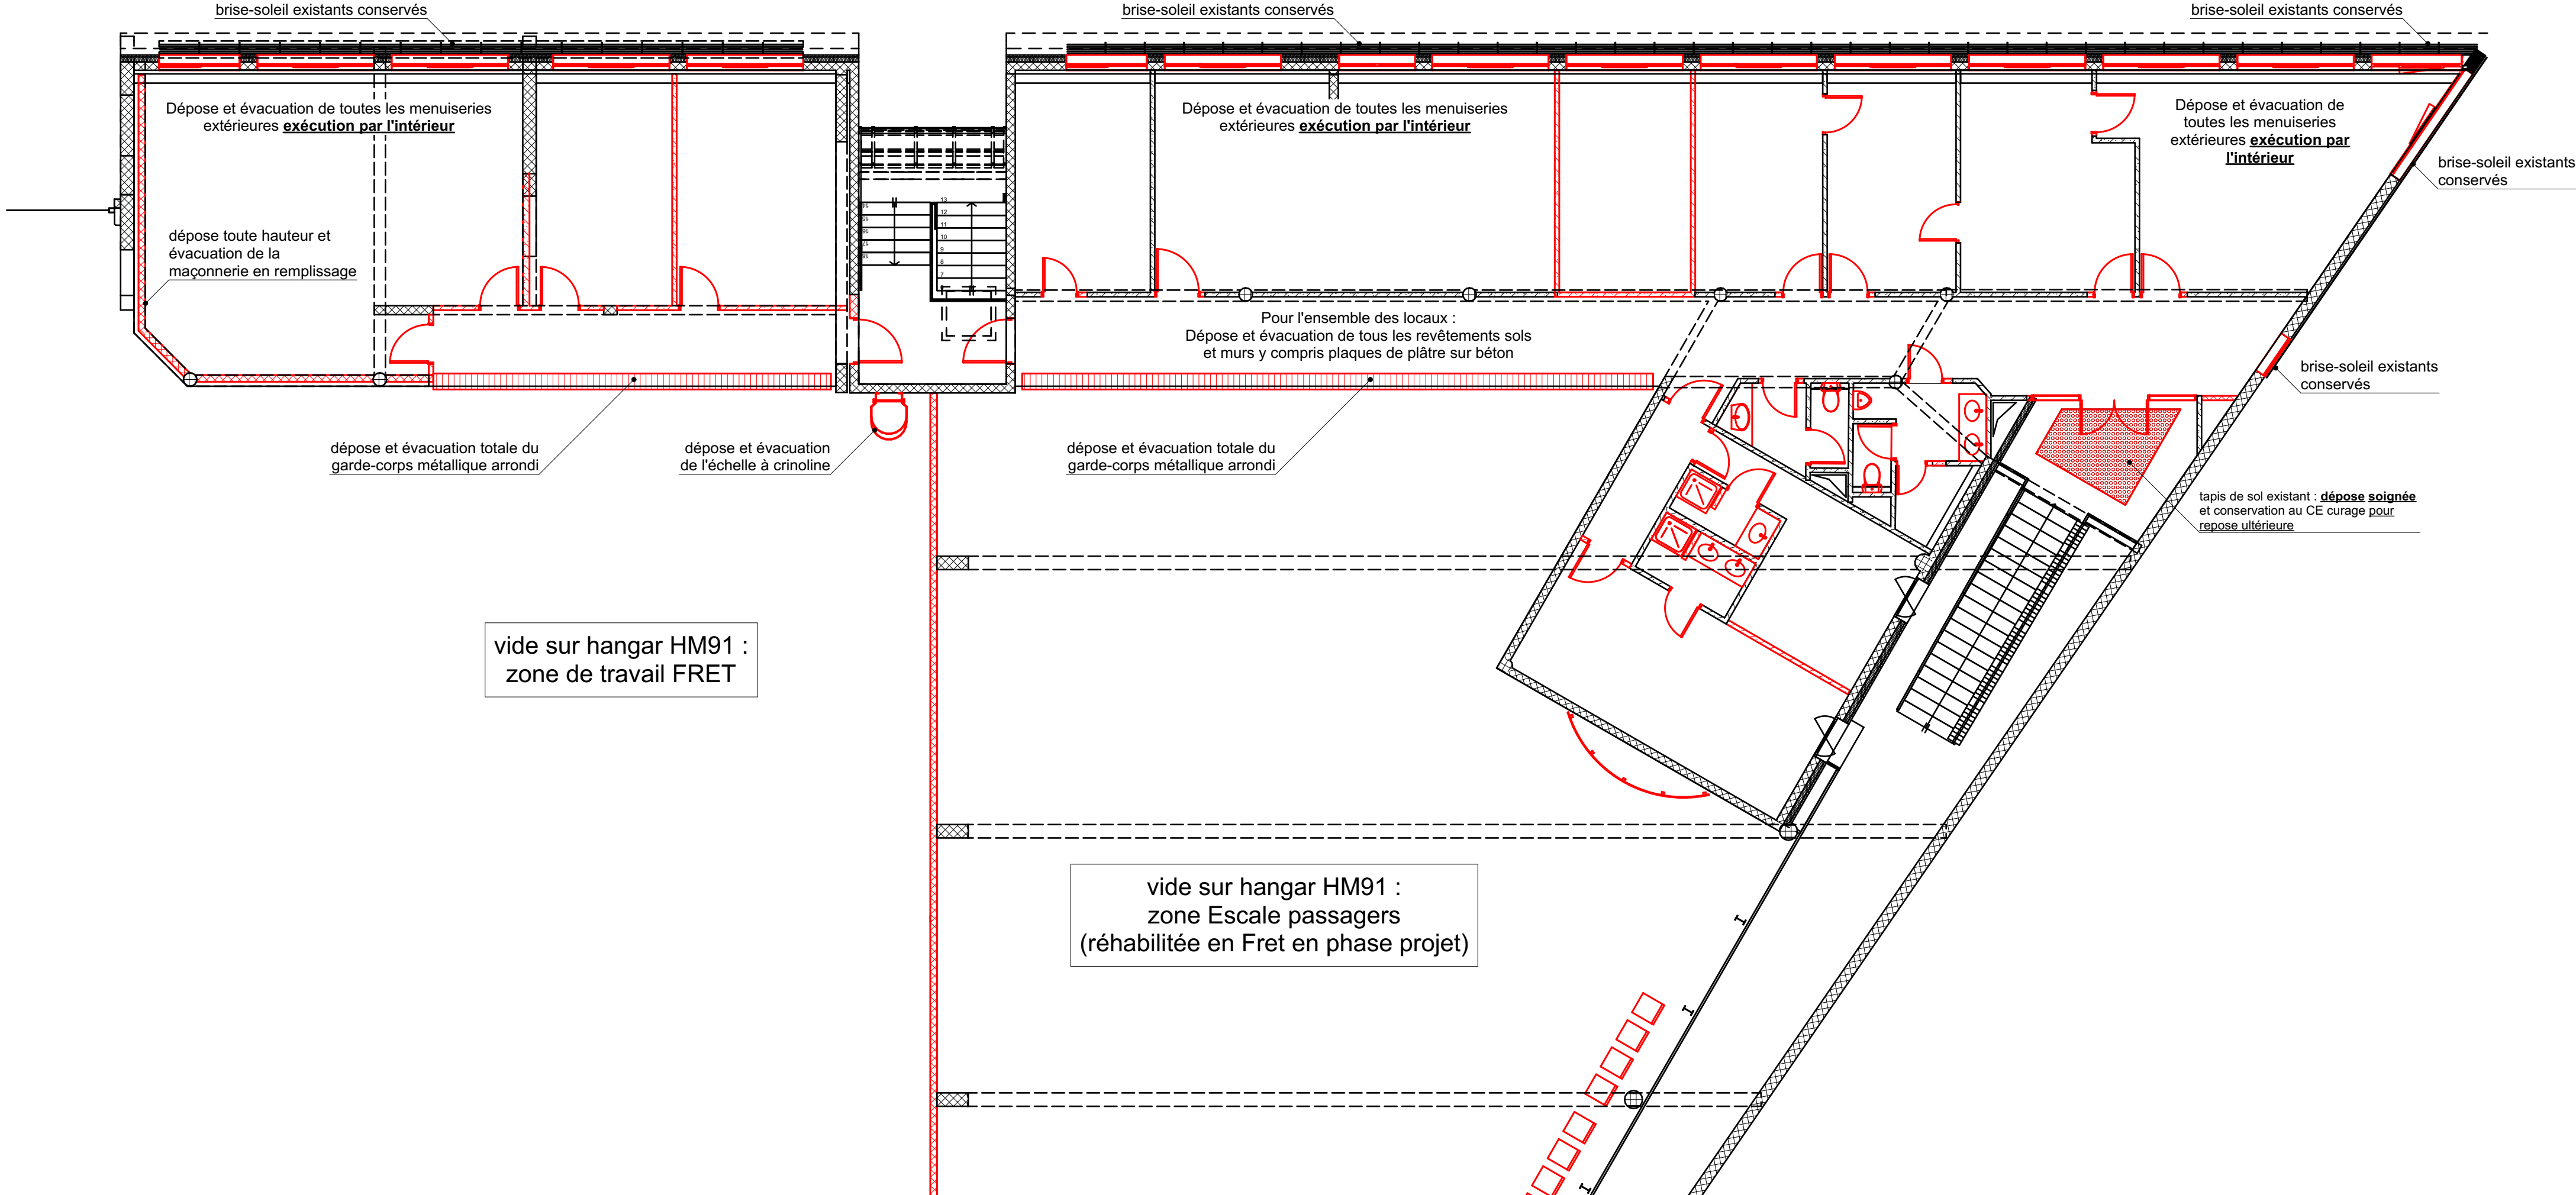

PLAN CURAGE ET DEMOLITION DU R+1

Base aérienne 125, travaux d'adaptation capacitaire de l'escale aérienne (HM91)			
MAITRISE D'OUVRAGE	SERVICE CONSTRUCTION DE LA DEFENSE SUD EST 22 Avenue Lavoisier, BP 91425, 83 307 La Seyne (83) 4-10 rue Léon Palau, 13008 MARSEILLE	04 43 77 14 30	Nicolas ANNECILLERE nicolas.anneceillere@army.mil.fr
ARCHITECTE MANDATAIRE	NICOLAS TOURY SA 4-10 rue Léon Palau, 13008 MARSEILLE	04 91 47 32 52 04 91 47 32 53	Nicolas TOURY nicolas.toury@army.mil.fr
BET TCE	BETON HAUTEMER Avenue de la Mer, 750 Rue Alfred Nobel, 34 000 Montpellier	04 67 50 50 51 04 67 50 50 52	Nicolas TOURY nicolas.toury@army.mil.fr
CONTROLEUR TECHNIQUE	SOCIETE 100 RUE LAURENCE DURELL, BP 51206 84011 ANTONIN CEDEX 9	04 91 47 32 52 04 91 47 32 53	Justine CAMBARTIN justine.cambartin@army.mil.fr
COORDONNATEUR OPC	En attente de désignation		
COORDONNATEUR SSI	SARIN 200, chemin de la Tour de l'Église Immeuble SADA 30000 NIMES	04 91 47 32 52 04 91 47 32 53	Tony VILLASSEAU tony.villasseau@army.mil.fr
COORDONNATEUR SPS	VERITAS 24 LÉONARD, 405 rue Emile Guédon, 13100 Aix en Provence	04 43 77 14 30	Justine CAMBARTIN justine.cambartin@army.mil.fr
TITRE	OBSERVATION	INDICE	DATE
PHASE	NOM DU DOCUMENT	ECHELLE	N° DOCUMENT
DCE	HM91 - PLANS CURAGE ET DEMOLITION	1/100	11