


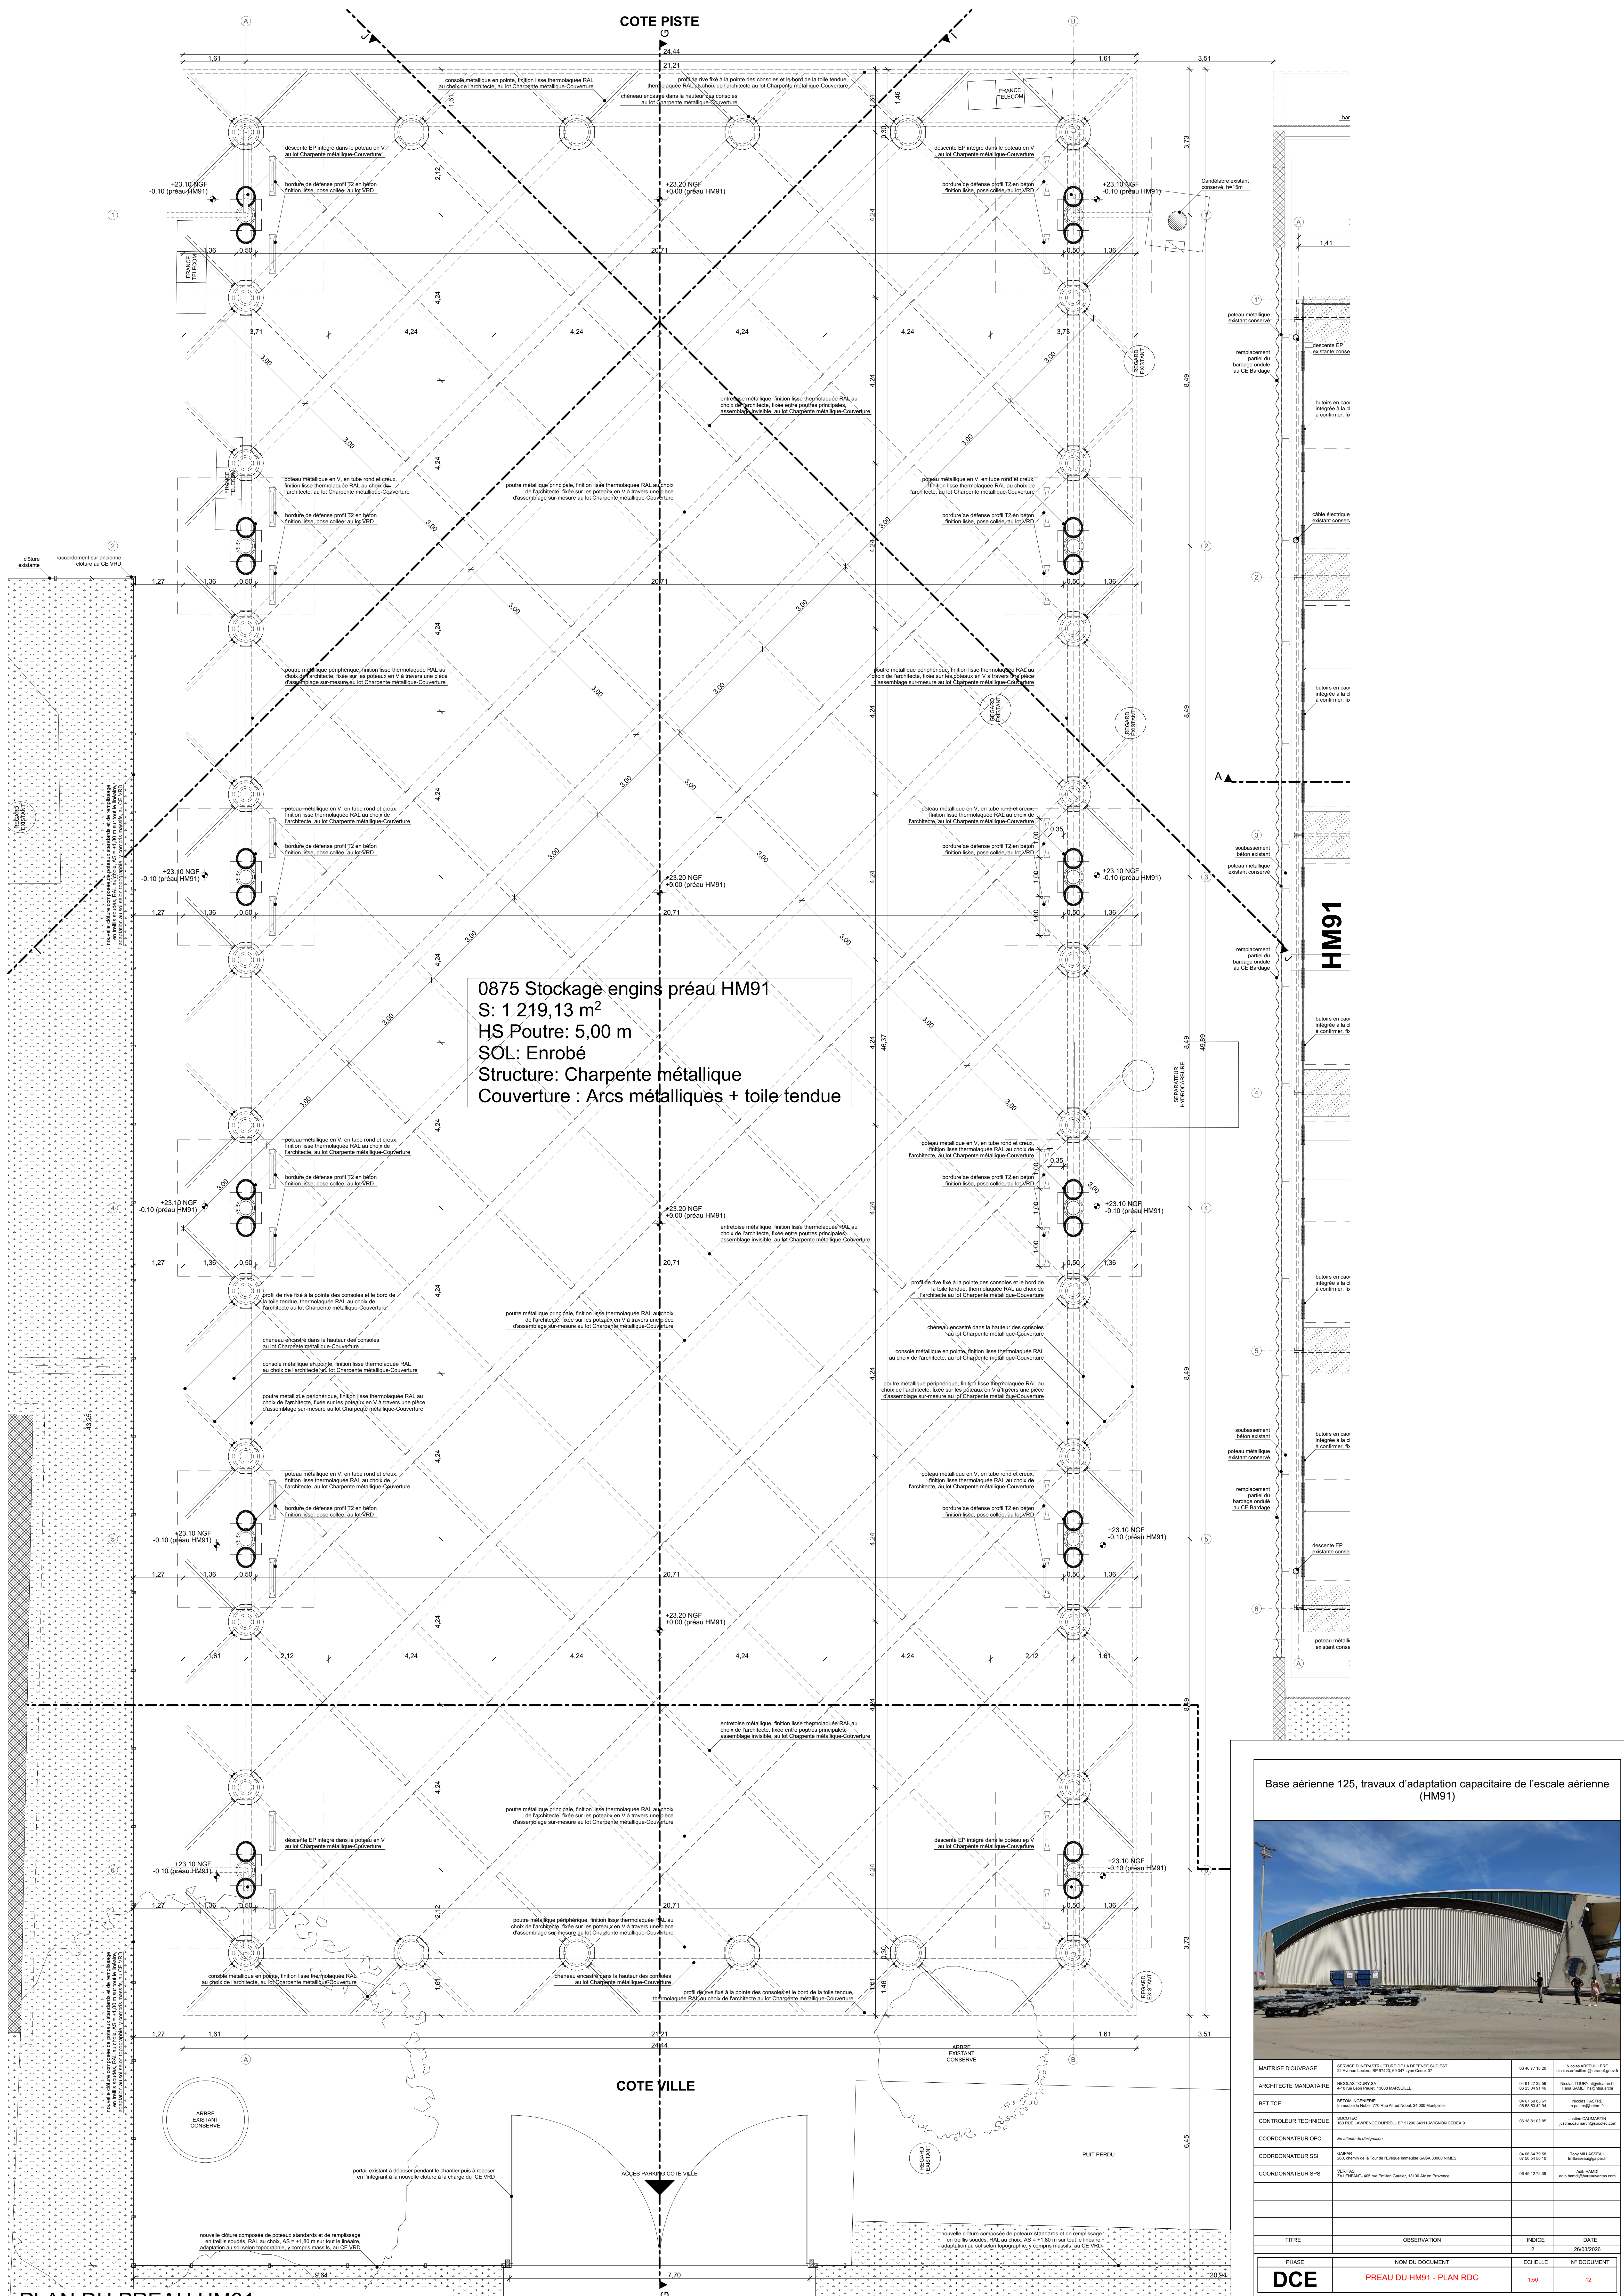

0875 Stockage engins préau HM91
S: 1 219,13 m²
HS Poutre: 5,00 m
SOL: Enrobé
Structure: Charpente métallique
Couverture : Arcs métalliques + toile tendue

Base aérienne 125, travaux d'adaptation capacitaire de l'escalé aérienne (HM91)



TITRE	OBSERVATION	INDICE	DATE
PHASE	NOM DU DOCUMENT	ECHELLE	N° DOCUMENT
DCE	PREAU DU HM91 - PLAN RDC	1:50	12