



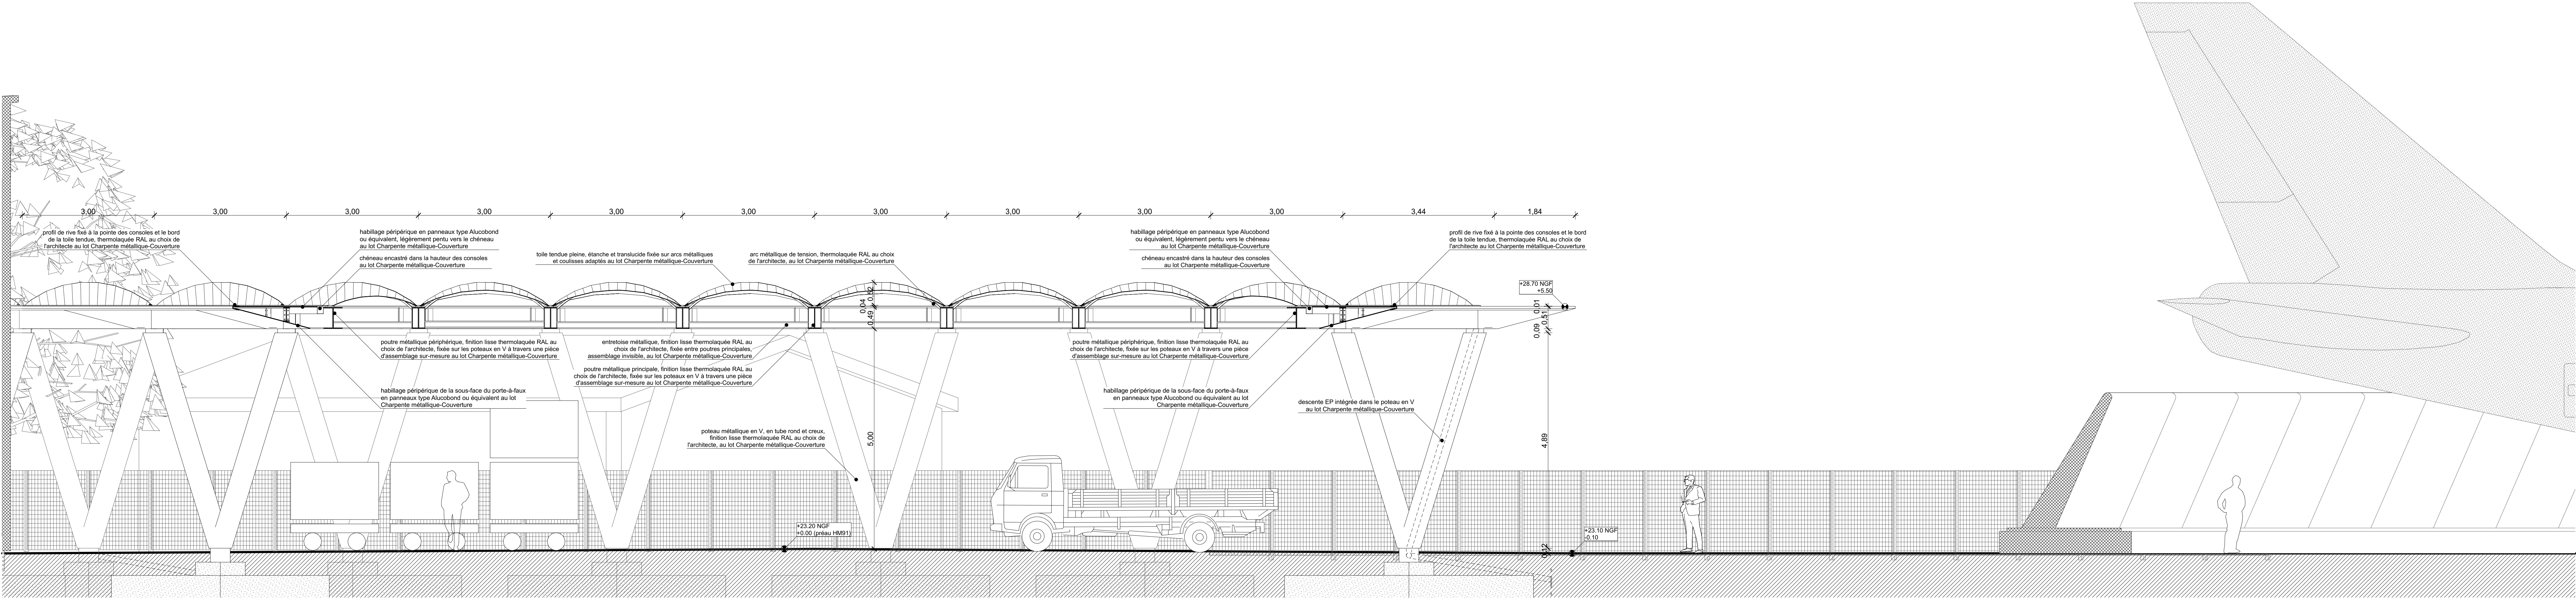

COUPE JJ Oblique sur préau du HM91

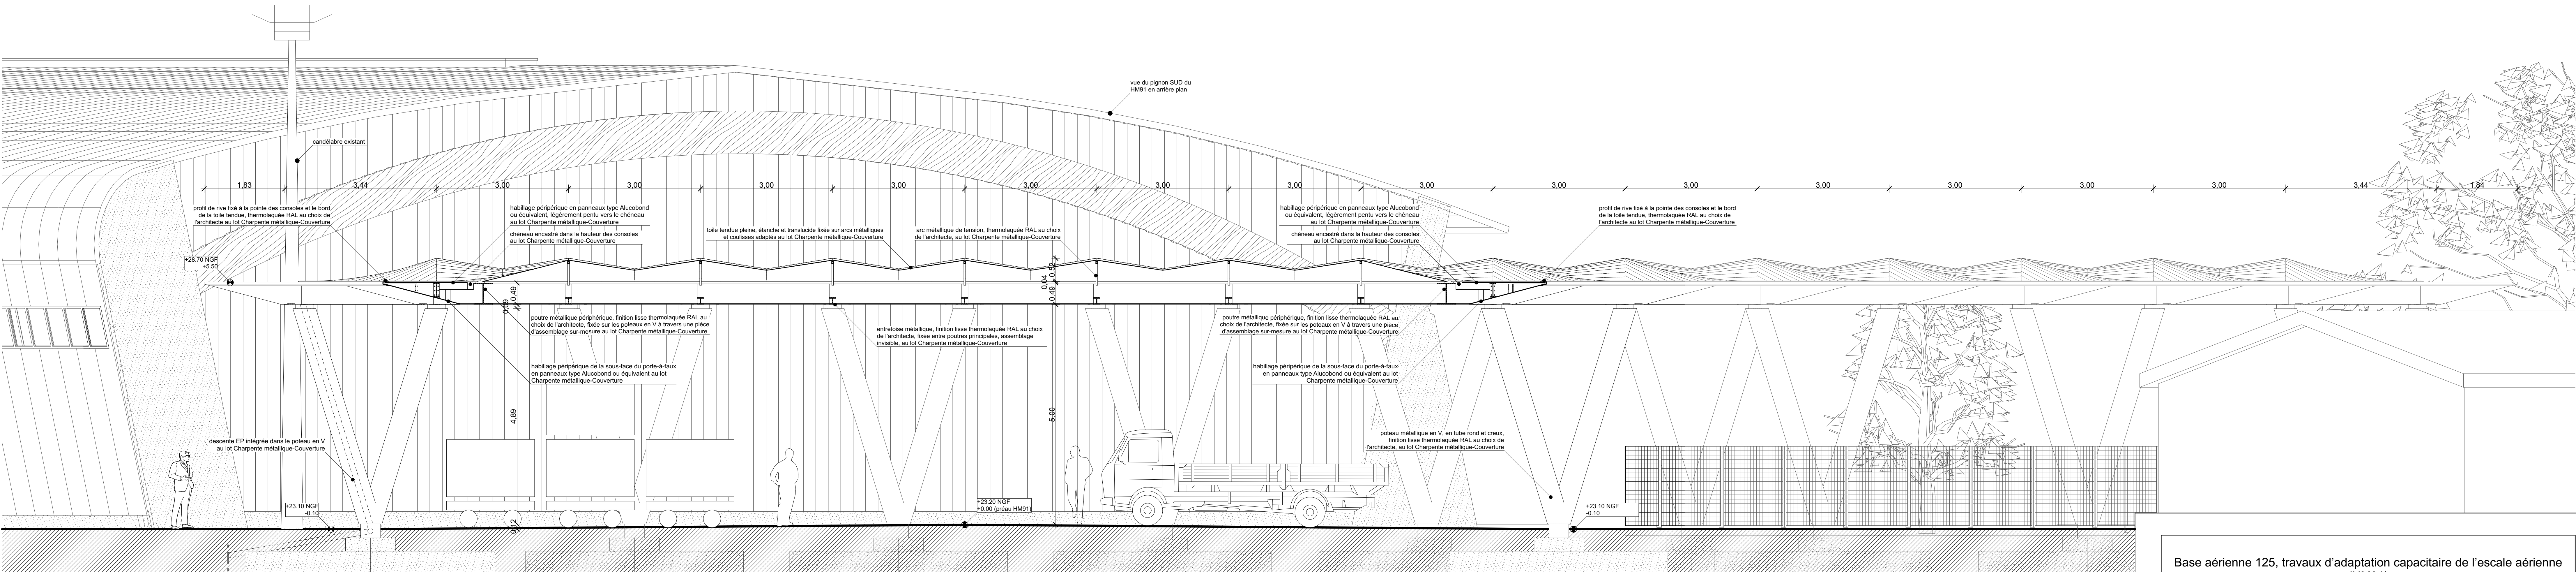

COUPE II Oblique sur préau du HM91

Base aérienne 125, travaux d'adaptation capacitaire de l'escalé aérienne (HM91)			
			
MAITRISE D'OUVRAGE	SERVICE CONSTRUCTION DE LA DEFENSE SUD EST 22 Avenue Lavoisier, BP 91425, 69 357 Lyon Cedex 07	04 49 77 14 30	Nicolas ANNECILLERE nicolas.annece@army.mil.fr
ARCHITECTE MANDATAIRE	MOCA 40 TONRY SA 4-10 rue Léon Palau, 13008 MARSEILLE	04 91 47 02 50 04 91 47 02 50	Nicolas TOURY nicolas.toury@moa.fr
BET TCE	BETON INGENIERIE Avenue de la Paix, 13008 Marseille	04 91 50 00 01 04 91 50 00 01	Nicolas PASTRY nicolas.pastry@beton.fr
COORDONNATEUR SPS	SOCOTEC 100 RUE LAWRENCE DURELL, BP 51206 84011 AVIGNON CEDEX 9	04 91 91 03 00	Justine CAMARTIN justine.camartin@socotec.com
COORDONNATEUR SSI	GAPPA 201, chemin de la Tour de l'Église Immeuble GAZA 30000 NIMES	04 90 04 70 50 07 55 54 50 10	Tony VILLASSEAU tony.villasseau@gappa.fr
COORDONNATEUR SPS	VERITAS 24 L'ÉPIFANT - 405 rue Emile Guédon, 13100 Aix en Provence	04 43 12 72 39	Johel GARDY johel.gardy@veritas.fr
TITRE		INDICE	DATE
OBSERVATION		2	20/03/2020
PHASE	NOM DU DOCUMENT	ÉCHELLE	N° DOCUMENT
DCE	PREAU DU HM91 - COUPES I, J	1:50	14