

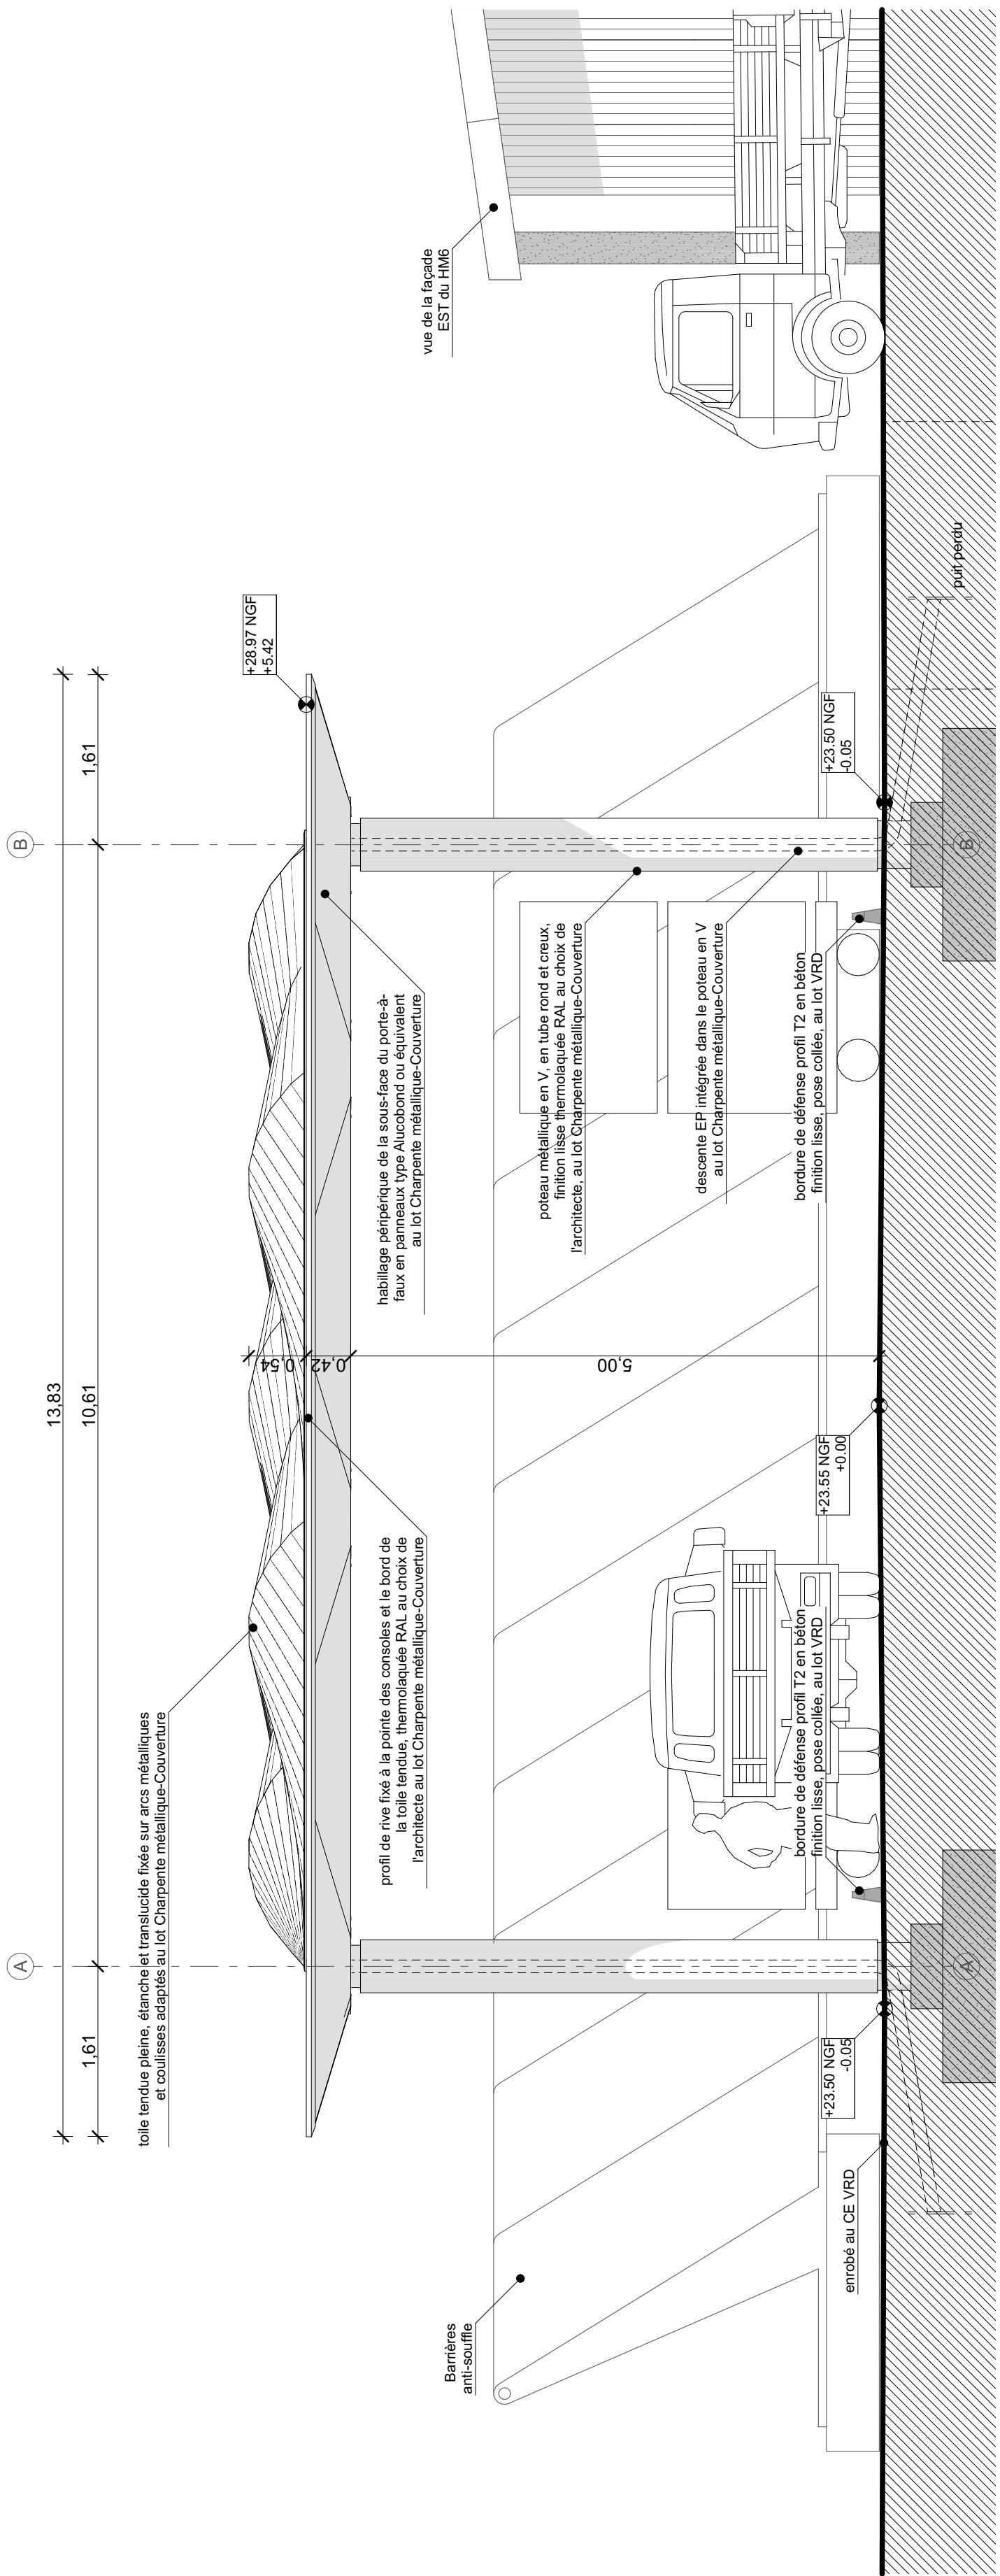


HM6

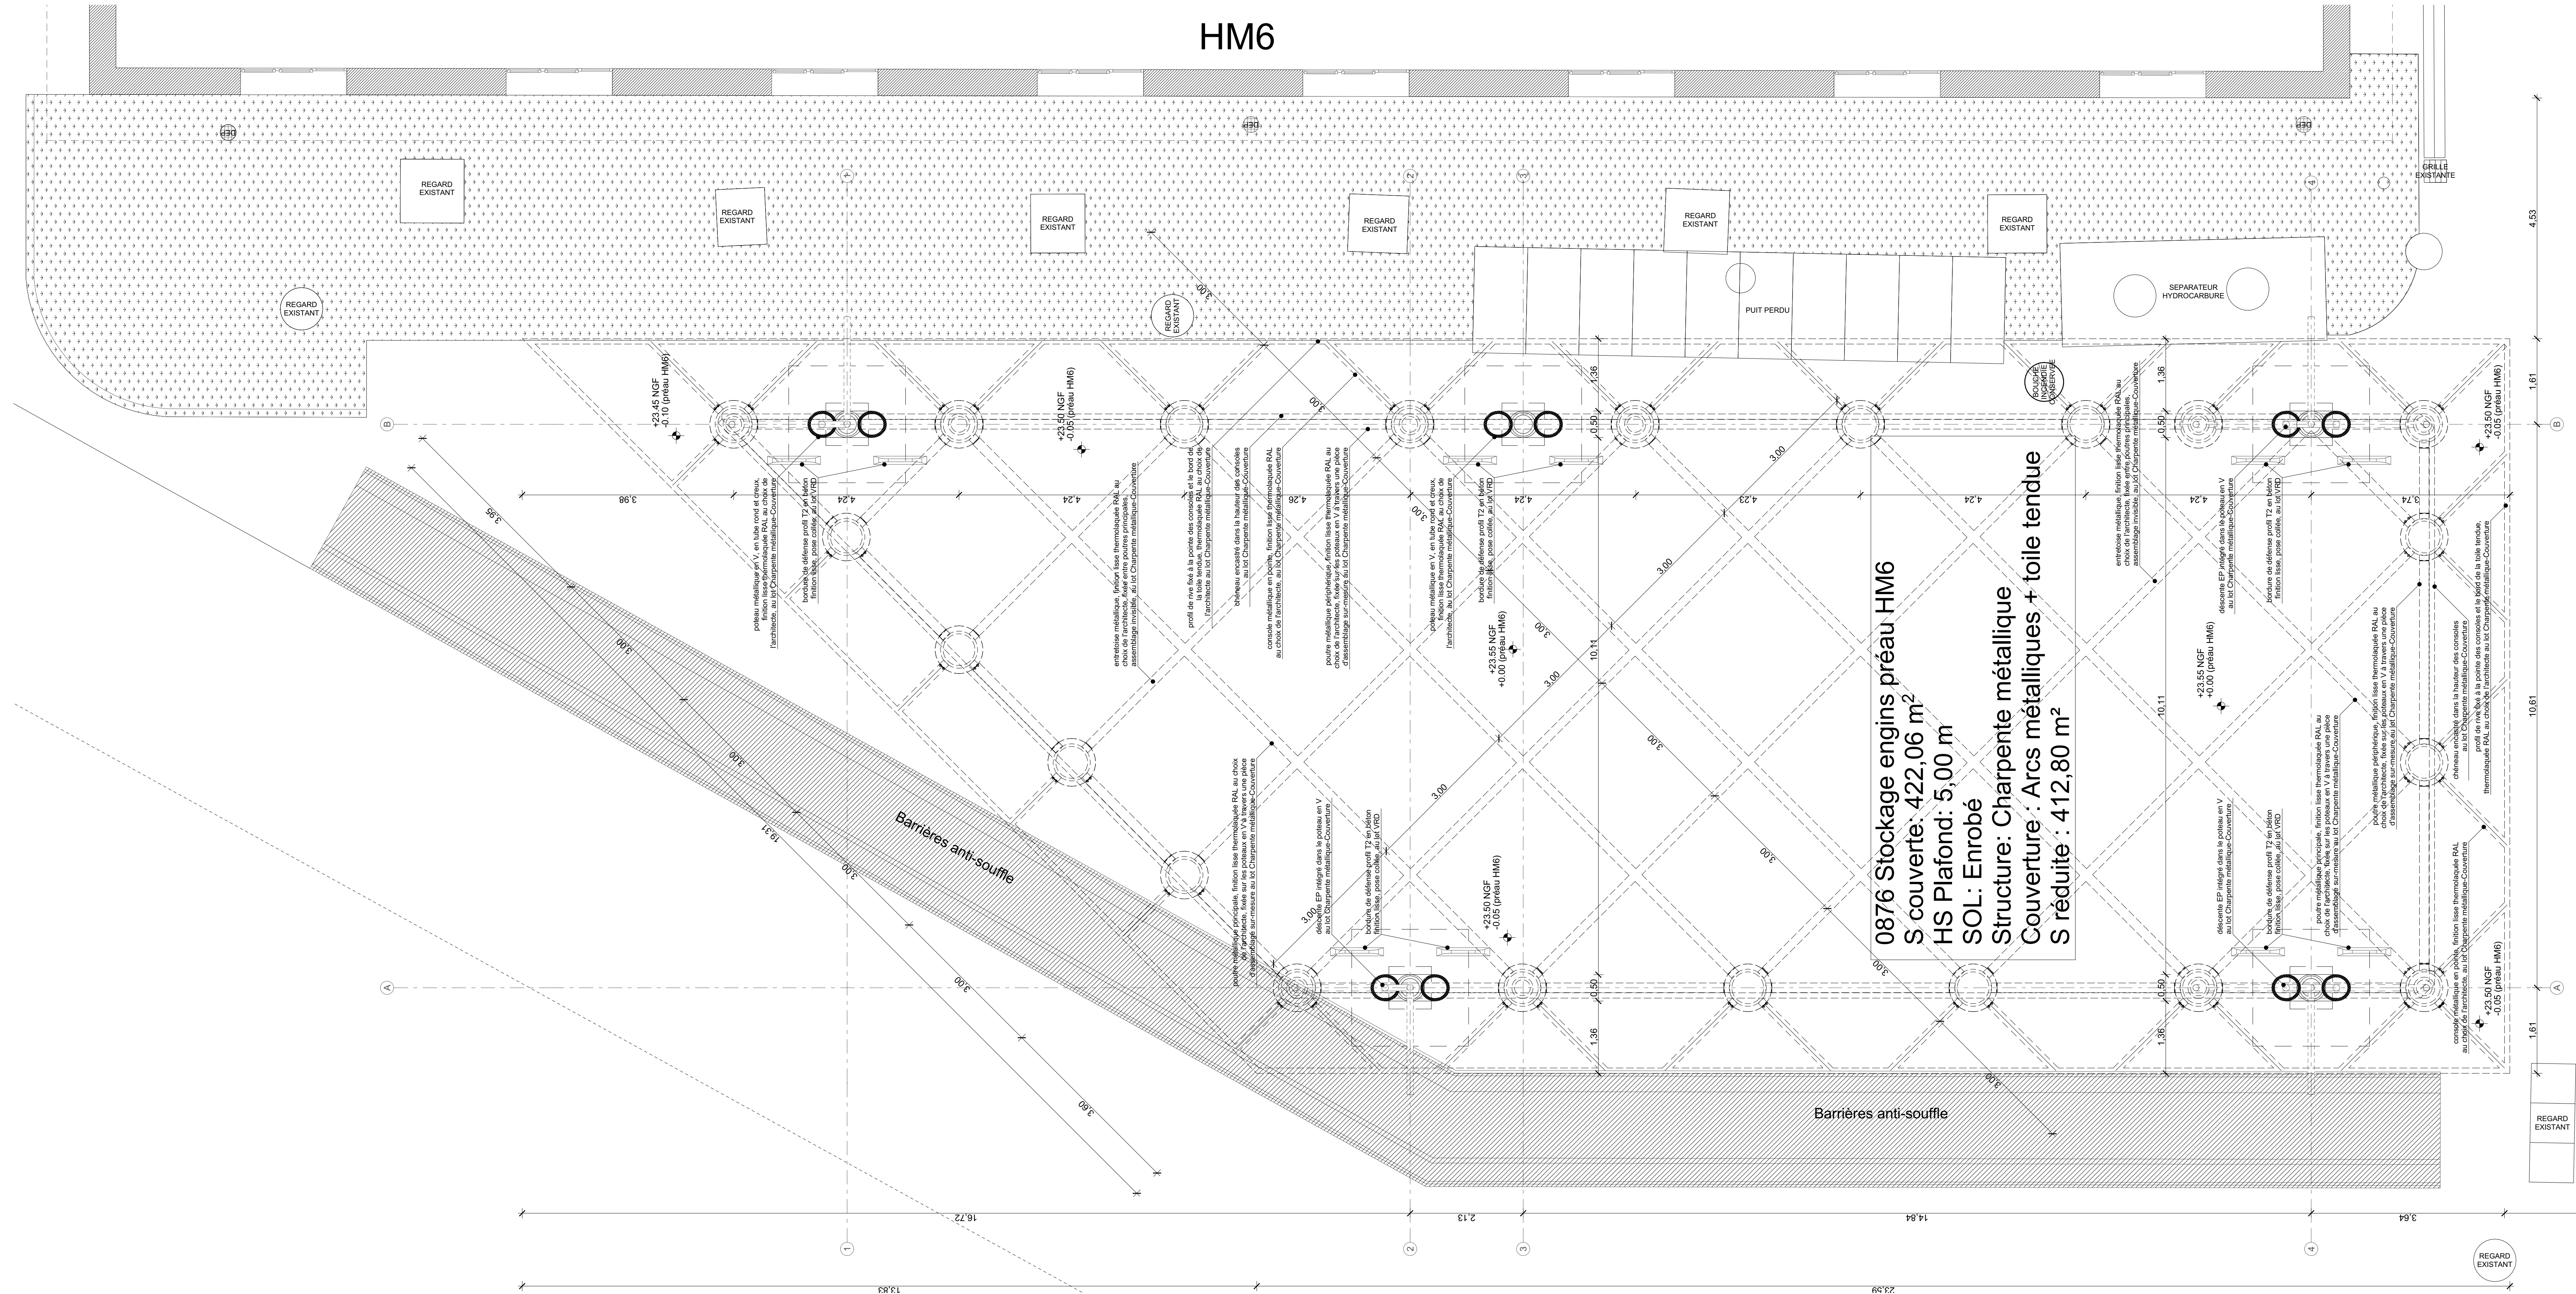

PLAN DU PREAU HM6

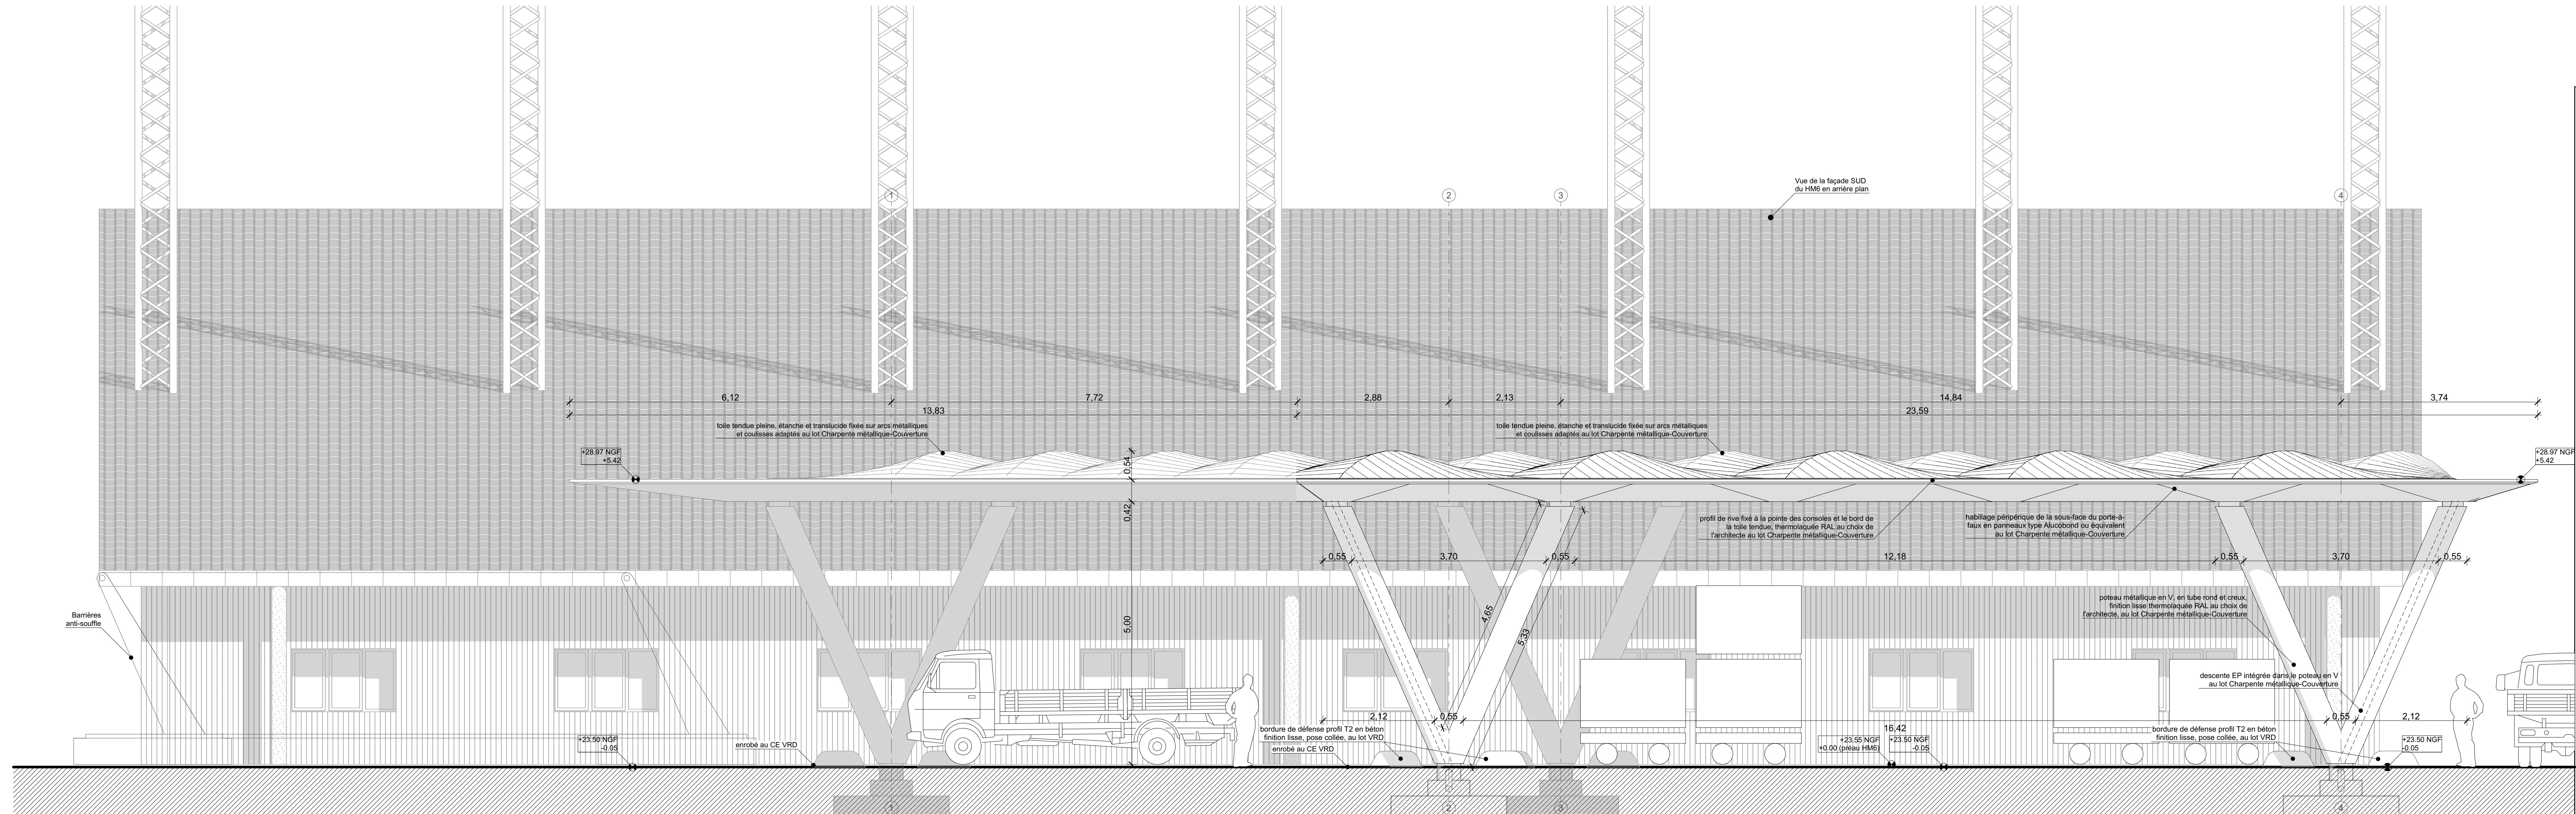

ELEVATION SUD - PREAU HM6

Base aérienne 125, travaux d'adaptation capacitaire de l'escalé aérienne (HM91)			
MAÎTRISE D'OUVRAGE	SERVICE CONSTRUCTIF DE LA DEFENSE SUD EST 12 Avenue Lavoisier, BP 17412, 68 357 L'Épave (67)	04 40 77 14 30	Nicolas ANTEUILLE nicolas.anteuil@army.mil.fr
ARCHITECTE MANDATAIRE	MOULIN TONIN SA 4-10 rue Léon PALAU, 13008 MARSEILLE	04 91 47 12 56 04 91 47 12 56	Nicolas TONIN nicolas.tonin@army.mil.fr
BET TCE	BETON MAÎTRISE Entreprise à l'adresse: 100 Rue Alfred Nobel, 34 000 Montpellier	04 67 55 05 01 04 67 55 05 01	Nicolas PASTRE nicolas.pastre@army.mil.fr
COORDONNATEUR TECHNIQUE	SOCIÉTÉ 100 RUE LAWRENCE DURELL, BP 51206 84011 AVIGNON CEDEX 9	04 91 91 01 00	Justine CAMARIN justine.camarin@army.mil.fr
COORDONNATEUR OPC	En attente de désignation		
COORDONNATEUR SSI	GAPM 200 Avenue de la Tour de l'Église Immeuble 5000 8000 NIMES	04 66 64 70 56 07 55 54 51 10	Tony VILLASSEAU tony.villasseau@army.mil.fr
COORDONNATEUR SPS	SAINT-LOUIS 24 L'ÉPÂNT - 405 rue Emile Guille, 13100 Aix en Provence	04 43 12 72 39	Yolande BARRON yolande.barron@army.mil.fr
TITRE	OBSERVATION	INDICE	DATE
PHASE	NOM DU DOCUMENT	ECHELLE	N° DOCUMENT
DCE	PREAU DU HM6 - PLAN / ELEVATIONS	1:50	16