



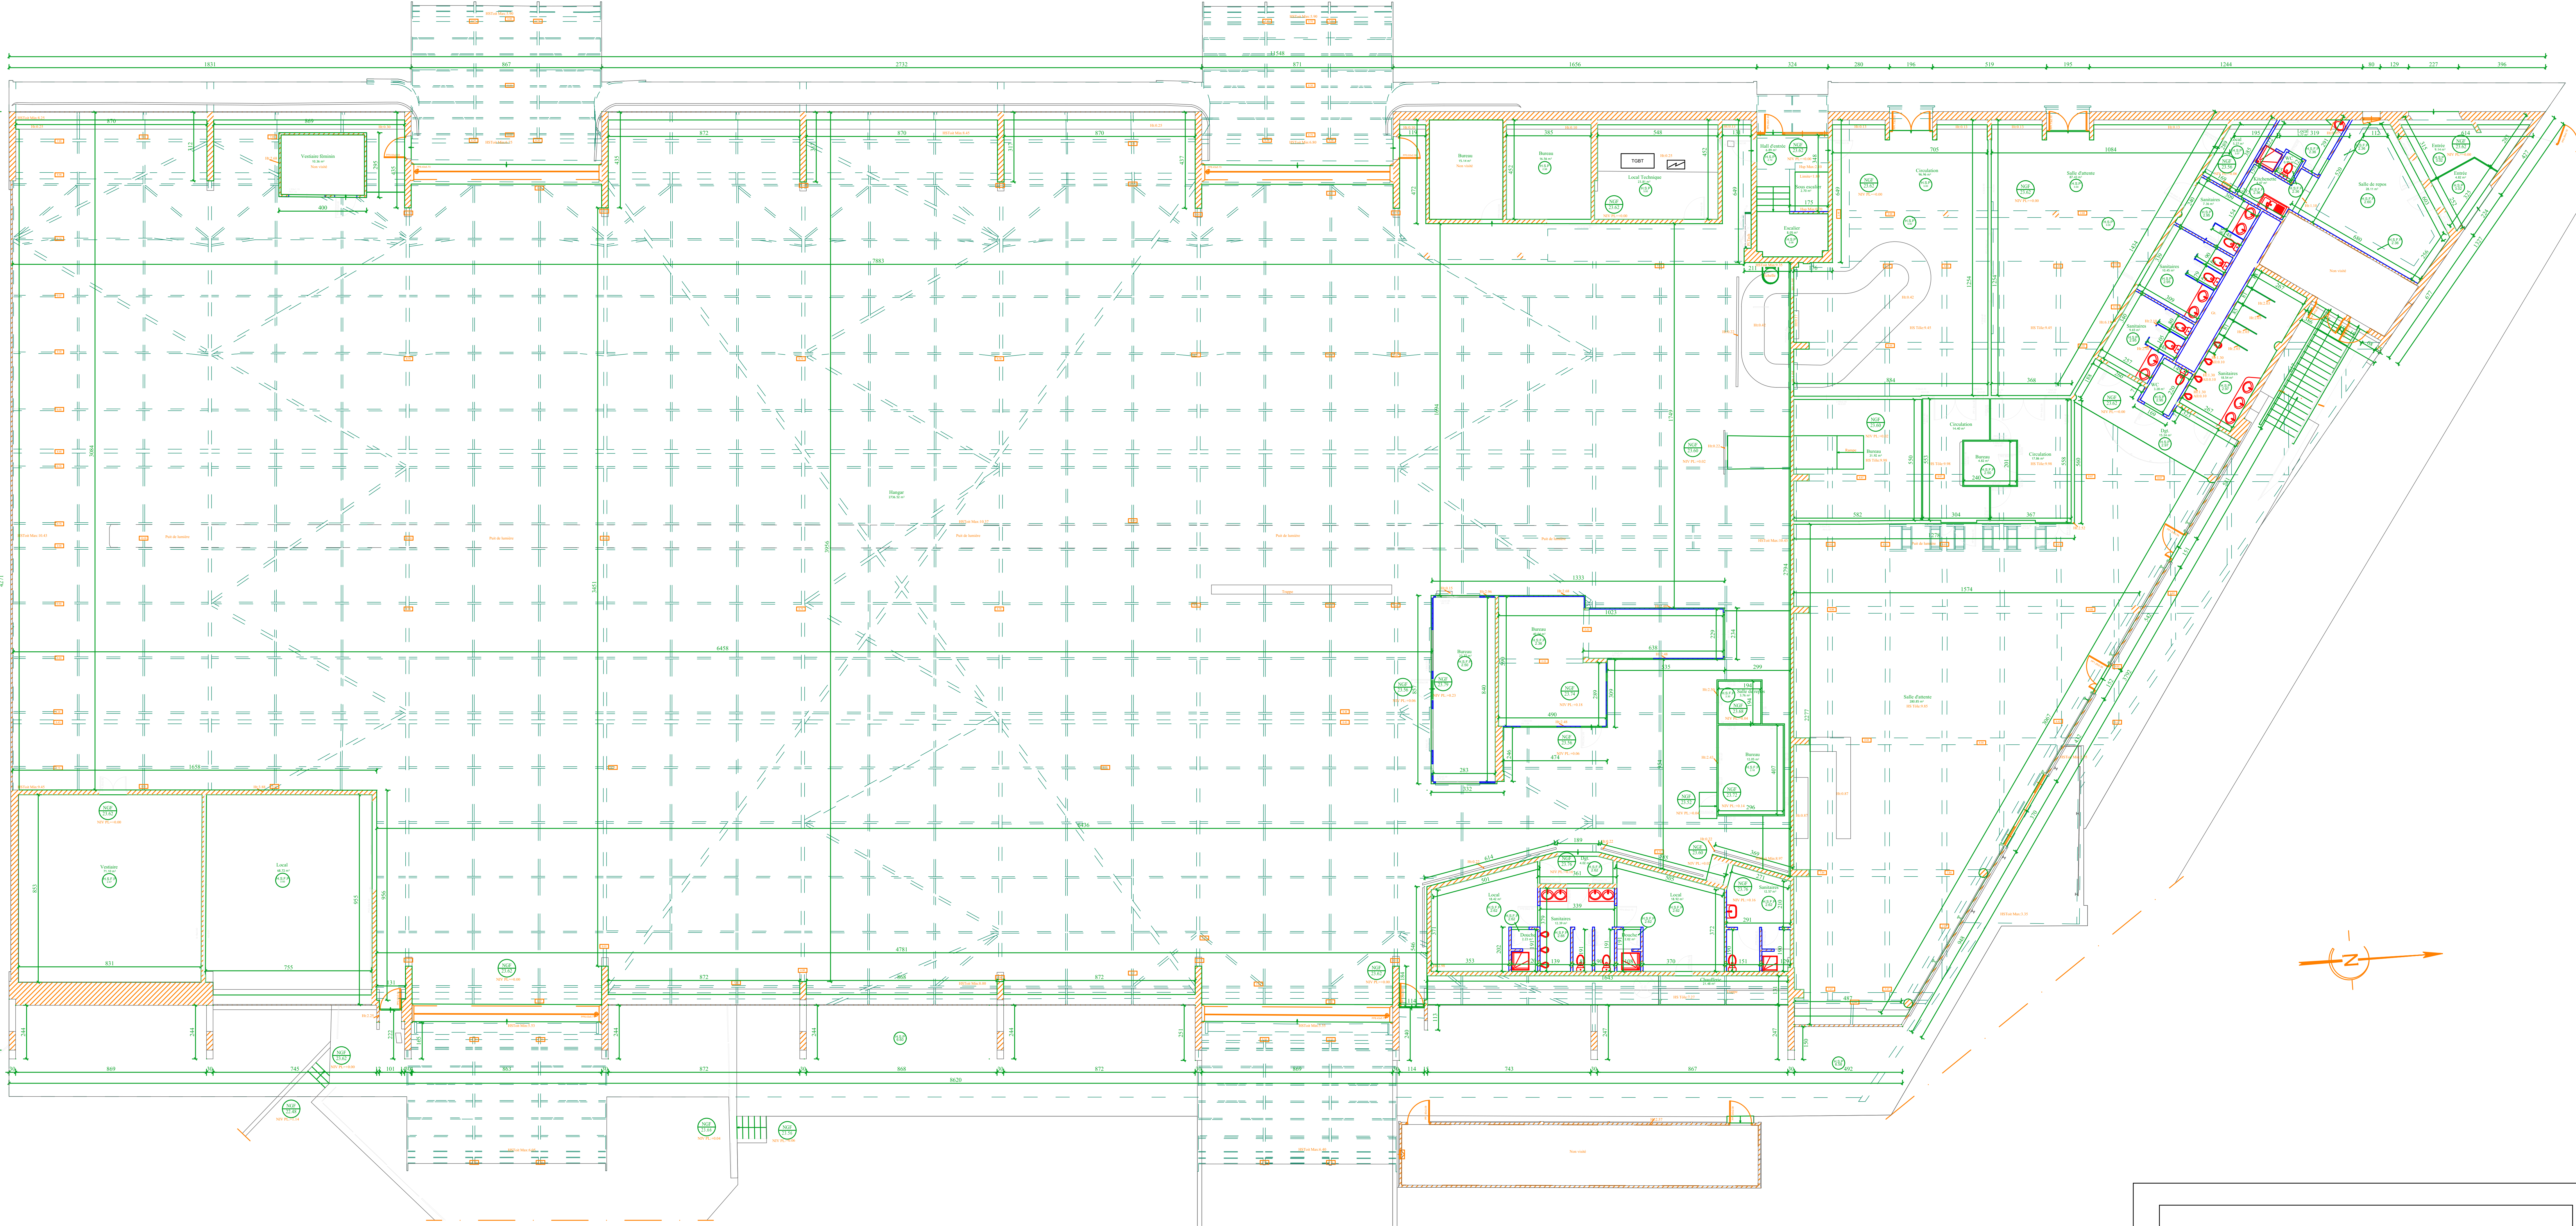

ANNEXE 1 - PLAN GEOMETRE RDC

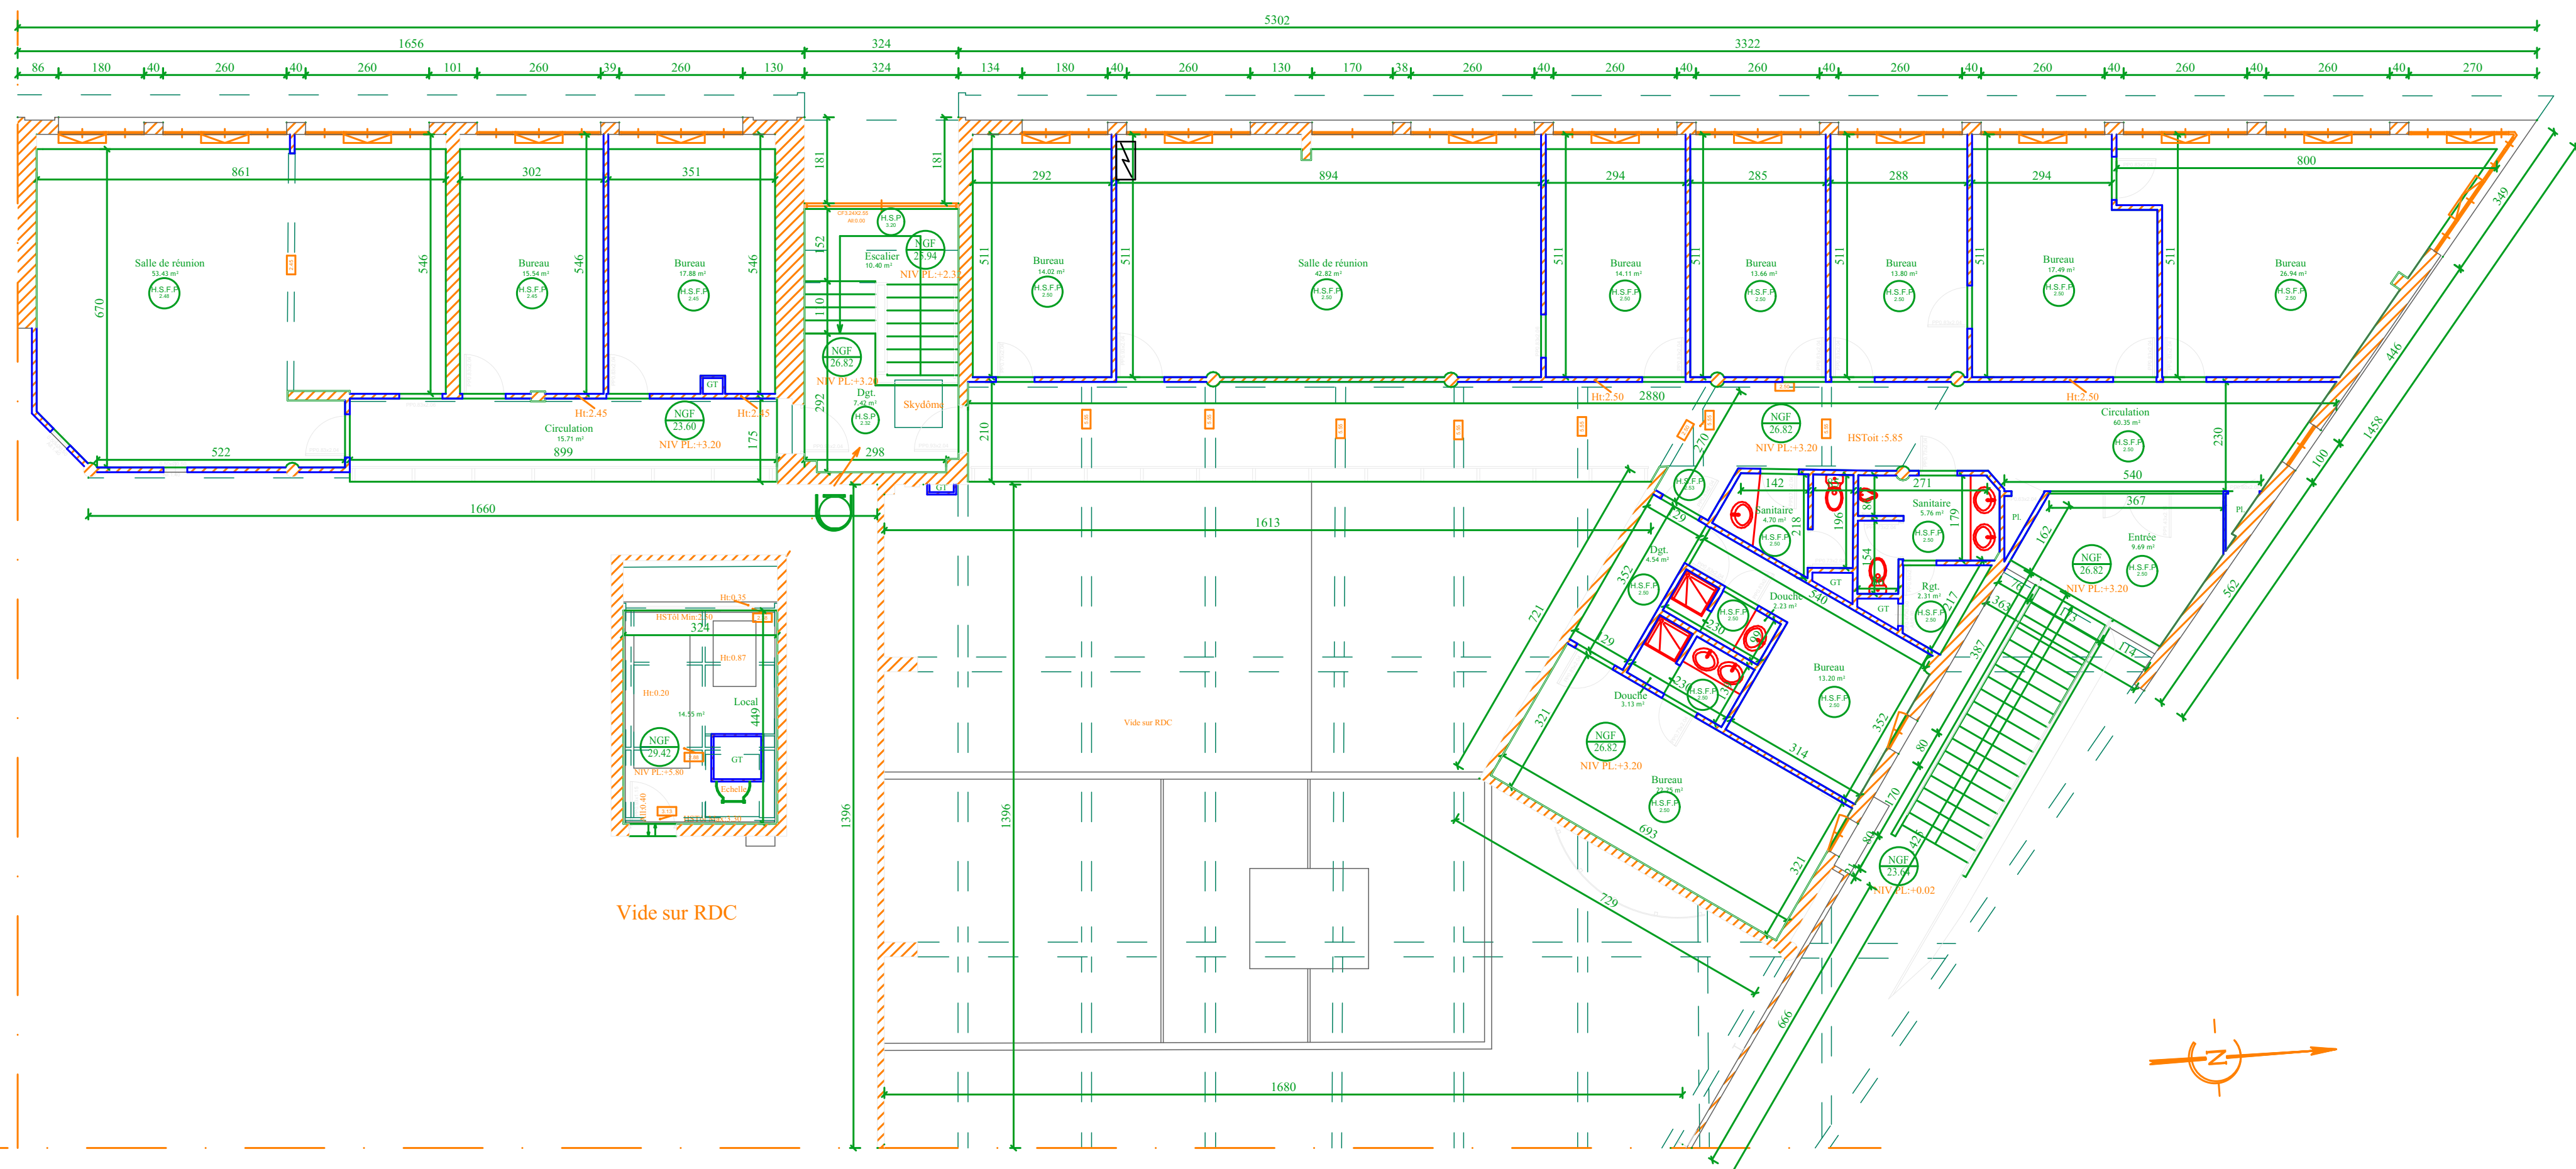

ANNEXE 1 - PLAN GEOMETRE R+1

Base aérienne 125, travaux d'adaptation capacitaire de l'escalier aérienne (HM91)			
MAITRISE D'OUVRAGE	SERVICE COMMANDEMENT DE LA DEFENSE SUD EST 22 Avenue Lavoisier, BP 91425, 68 357 Lutterbach CE	04 40 77 14 30	Notre ANNECILLERE cabin@airbase125.com
ARCHITECTE MANDATAIRE	NICOLAS TOURY SA 4-10 rue Léon PALAU, 13008 MARSEILLE	04 91 07 30 50 00 22 04 91 46	Notre TOURY agence archi Hervé SAMET herve.samet@maec.archi
BET TCE	BETON HAÏMENDRE Entreprise de Travaux, 770 Rue Alfred Nobel, 34 000 Montpellier	04 67 50 50 51 04 67 50 50 50	Notre PASTRE ju@betonhaemendre.fr
CONTROLEUR TECHNIQUE	SOOTEC 100 RUE LAWRENCE DURELL, BP 51206 84011 ANTONIN CEDEX 9	04 78 91 03 00	Justine CASABIANTE justine.casabiante@sootec.com
COORDONNATEUR OPC	En attente de désignation		
COORDONNATEUR SSI	GAPIN 200, chemin de la Tour de l'Église Immeuble 34000 NIMES	04 66 04 70 56 07 55 54 50 10	Tony VILLAGESAU tony@villassesau.fr
COORDONNATEUR SPS	VERITAS 24 LÉOPANT - 405 rue Emile Guédon, 13100 Aix en Provence	04 43 12 72 39	Julie HARDE julie.harde@veritas.com
TITRE		INDICE	DATE
		2	20/03/2025
PHASE	NOM DU DOCUMENT	ECHELLE	N° DOCUMENT
DCE	ANNEXE 1 - PLANS GEOMETRE RDC / R+1	1:100	17