


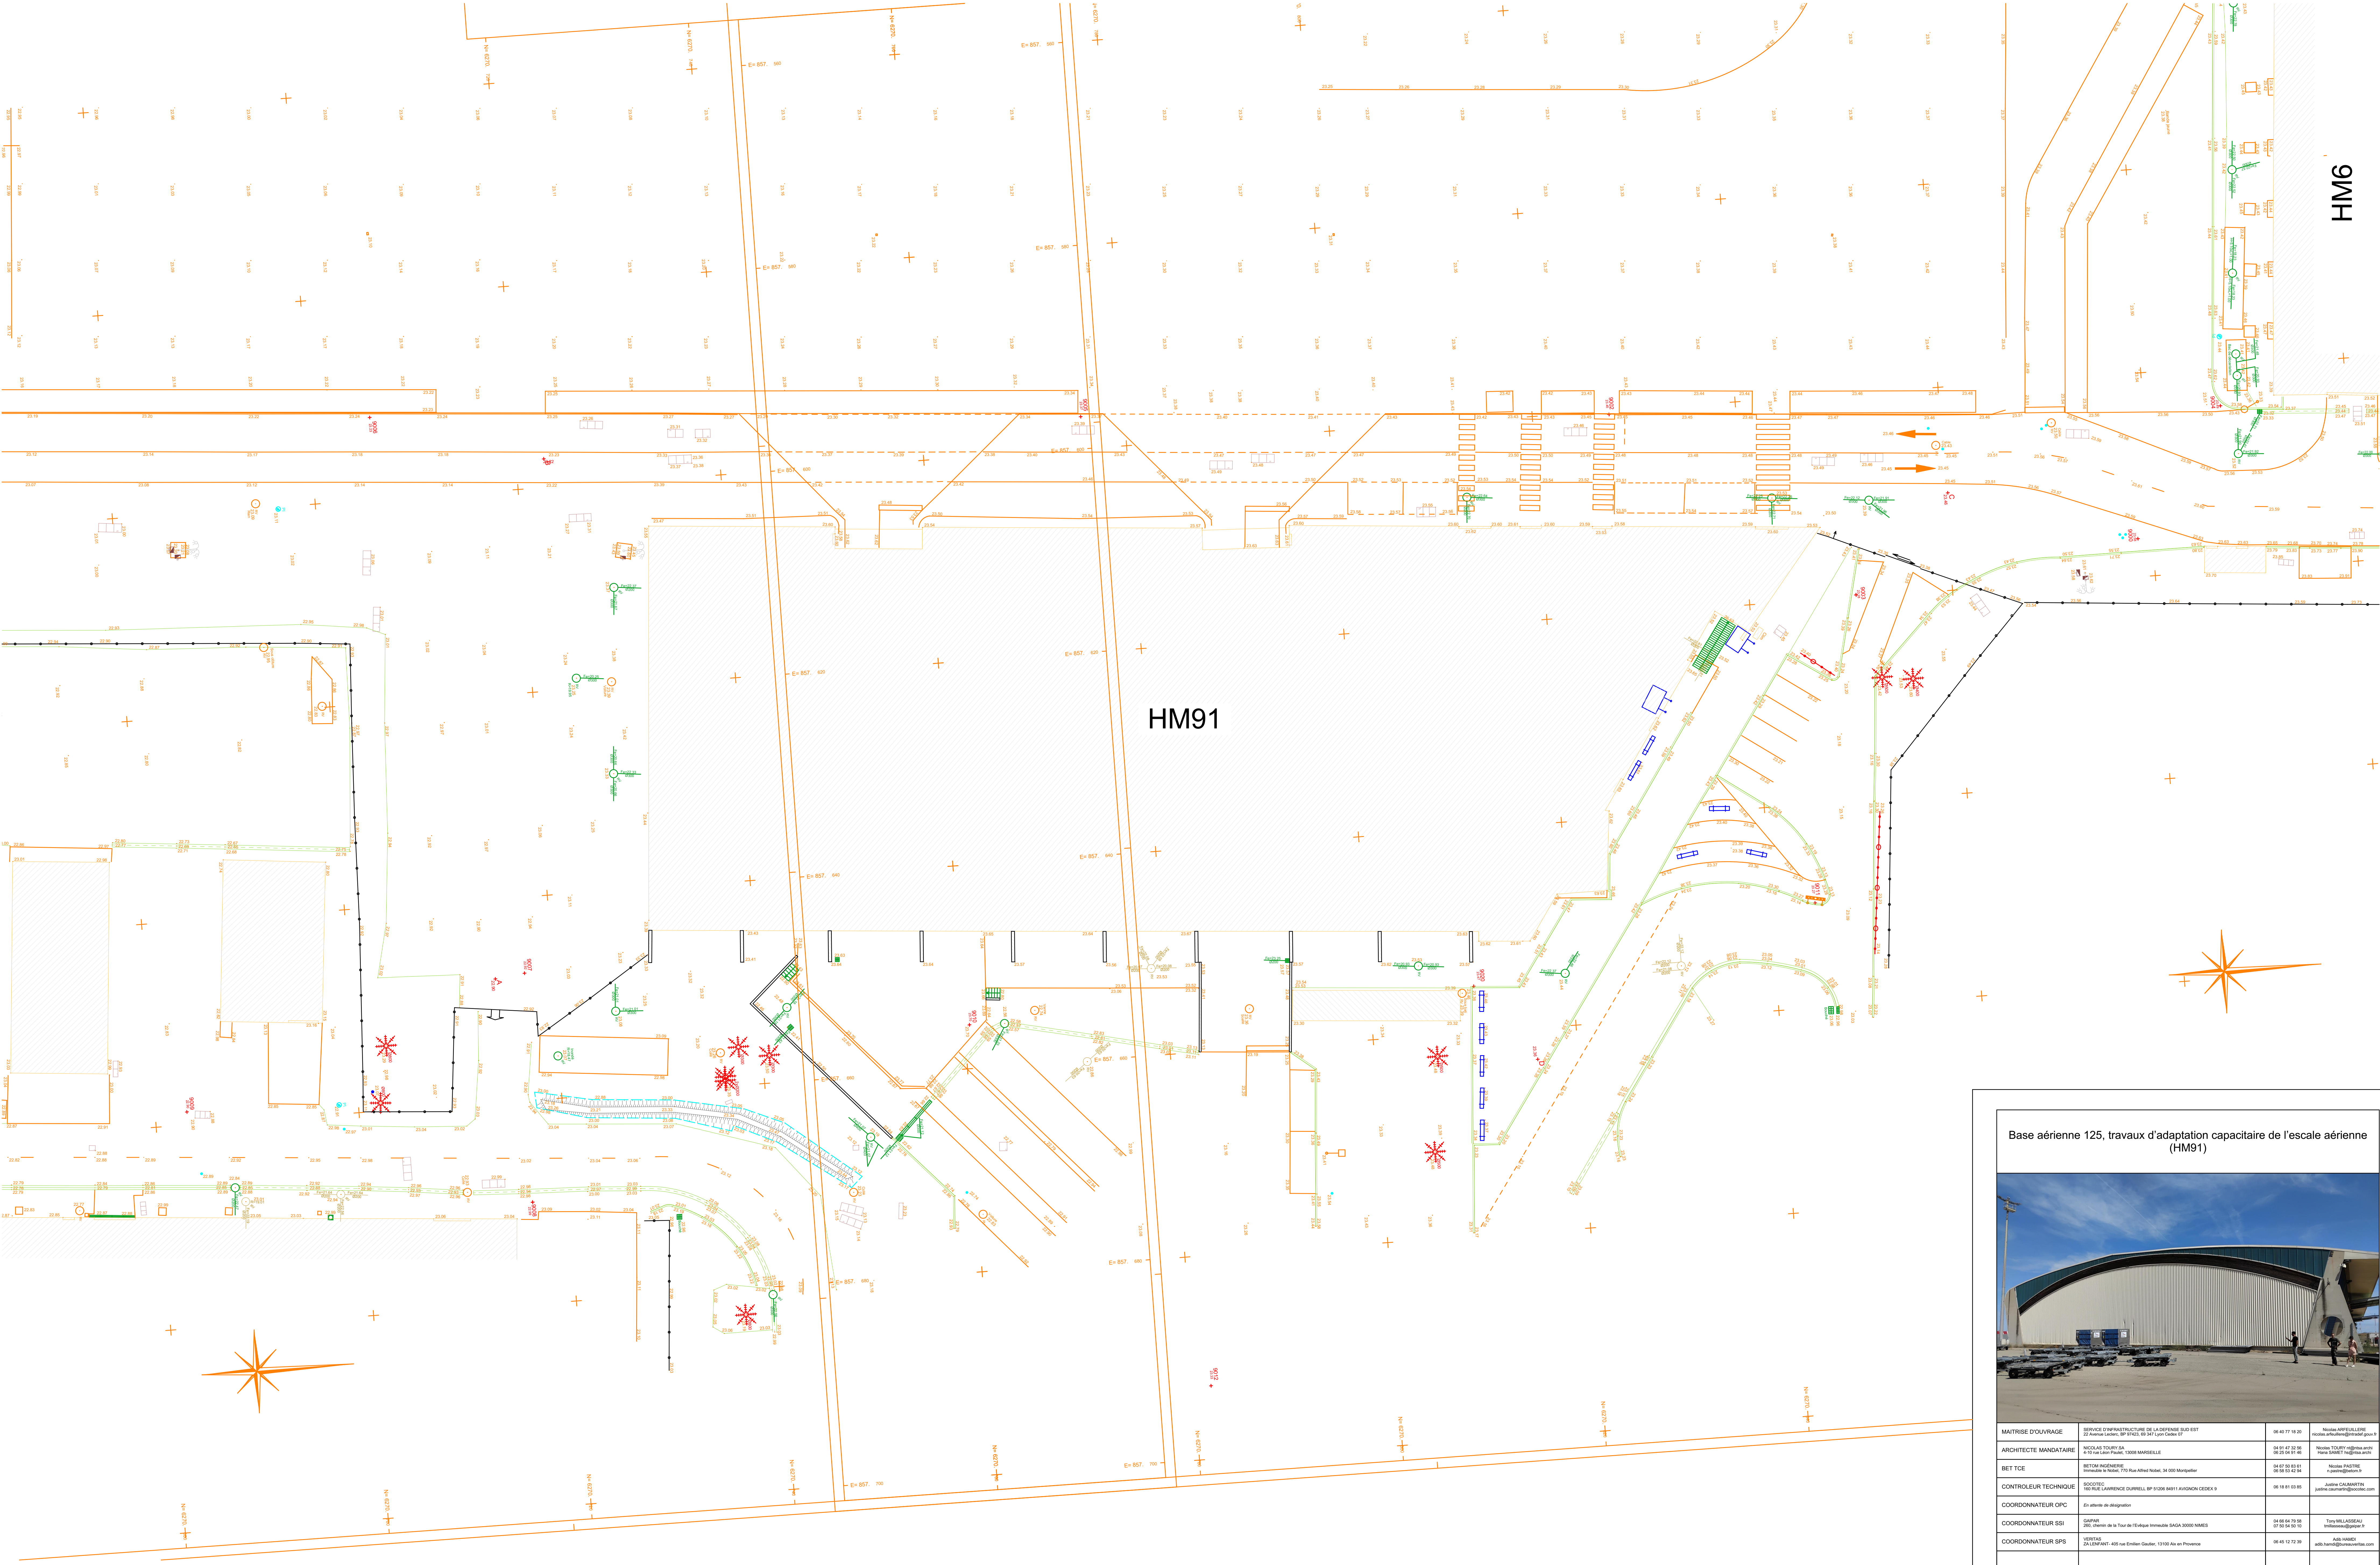


Base aérienne 125, travaux d'adaptation capacitaire de l'escalé aérienne (HM91)

TITRE	OBSERVATION	INDICE	DATE
		2	20/03/2020
PHASE	NOM DU DOCUMENT	ÉCHELLE	N° DOCUMENT
DCE	ANNEXE 2 - PLAN GEOMETRE TOPOGRAPHIE	1/200	10