


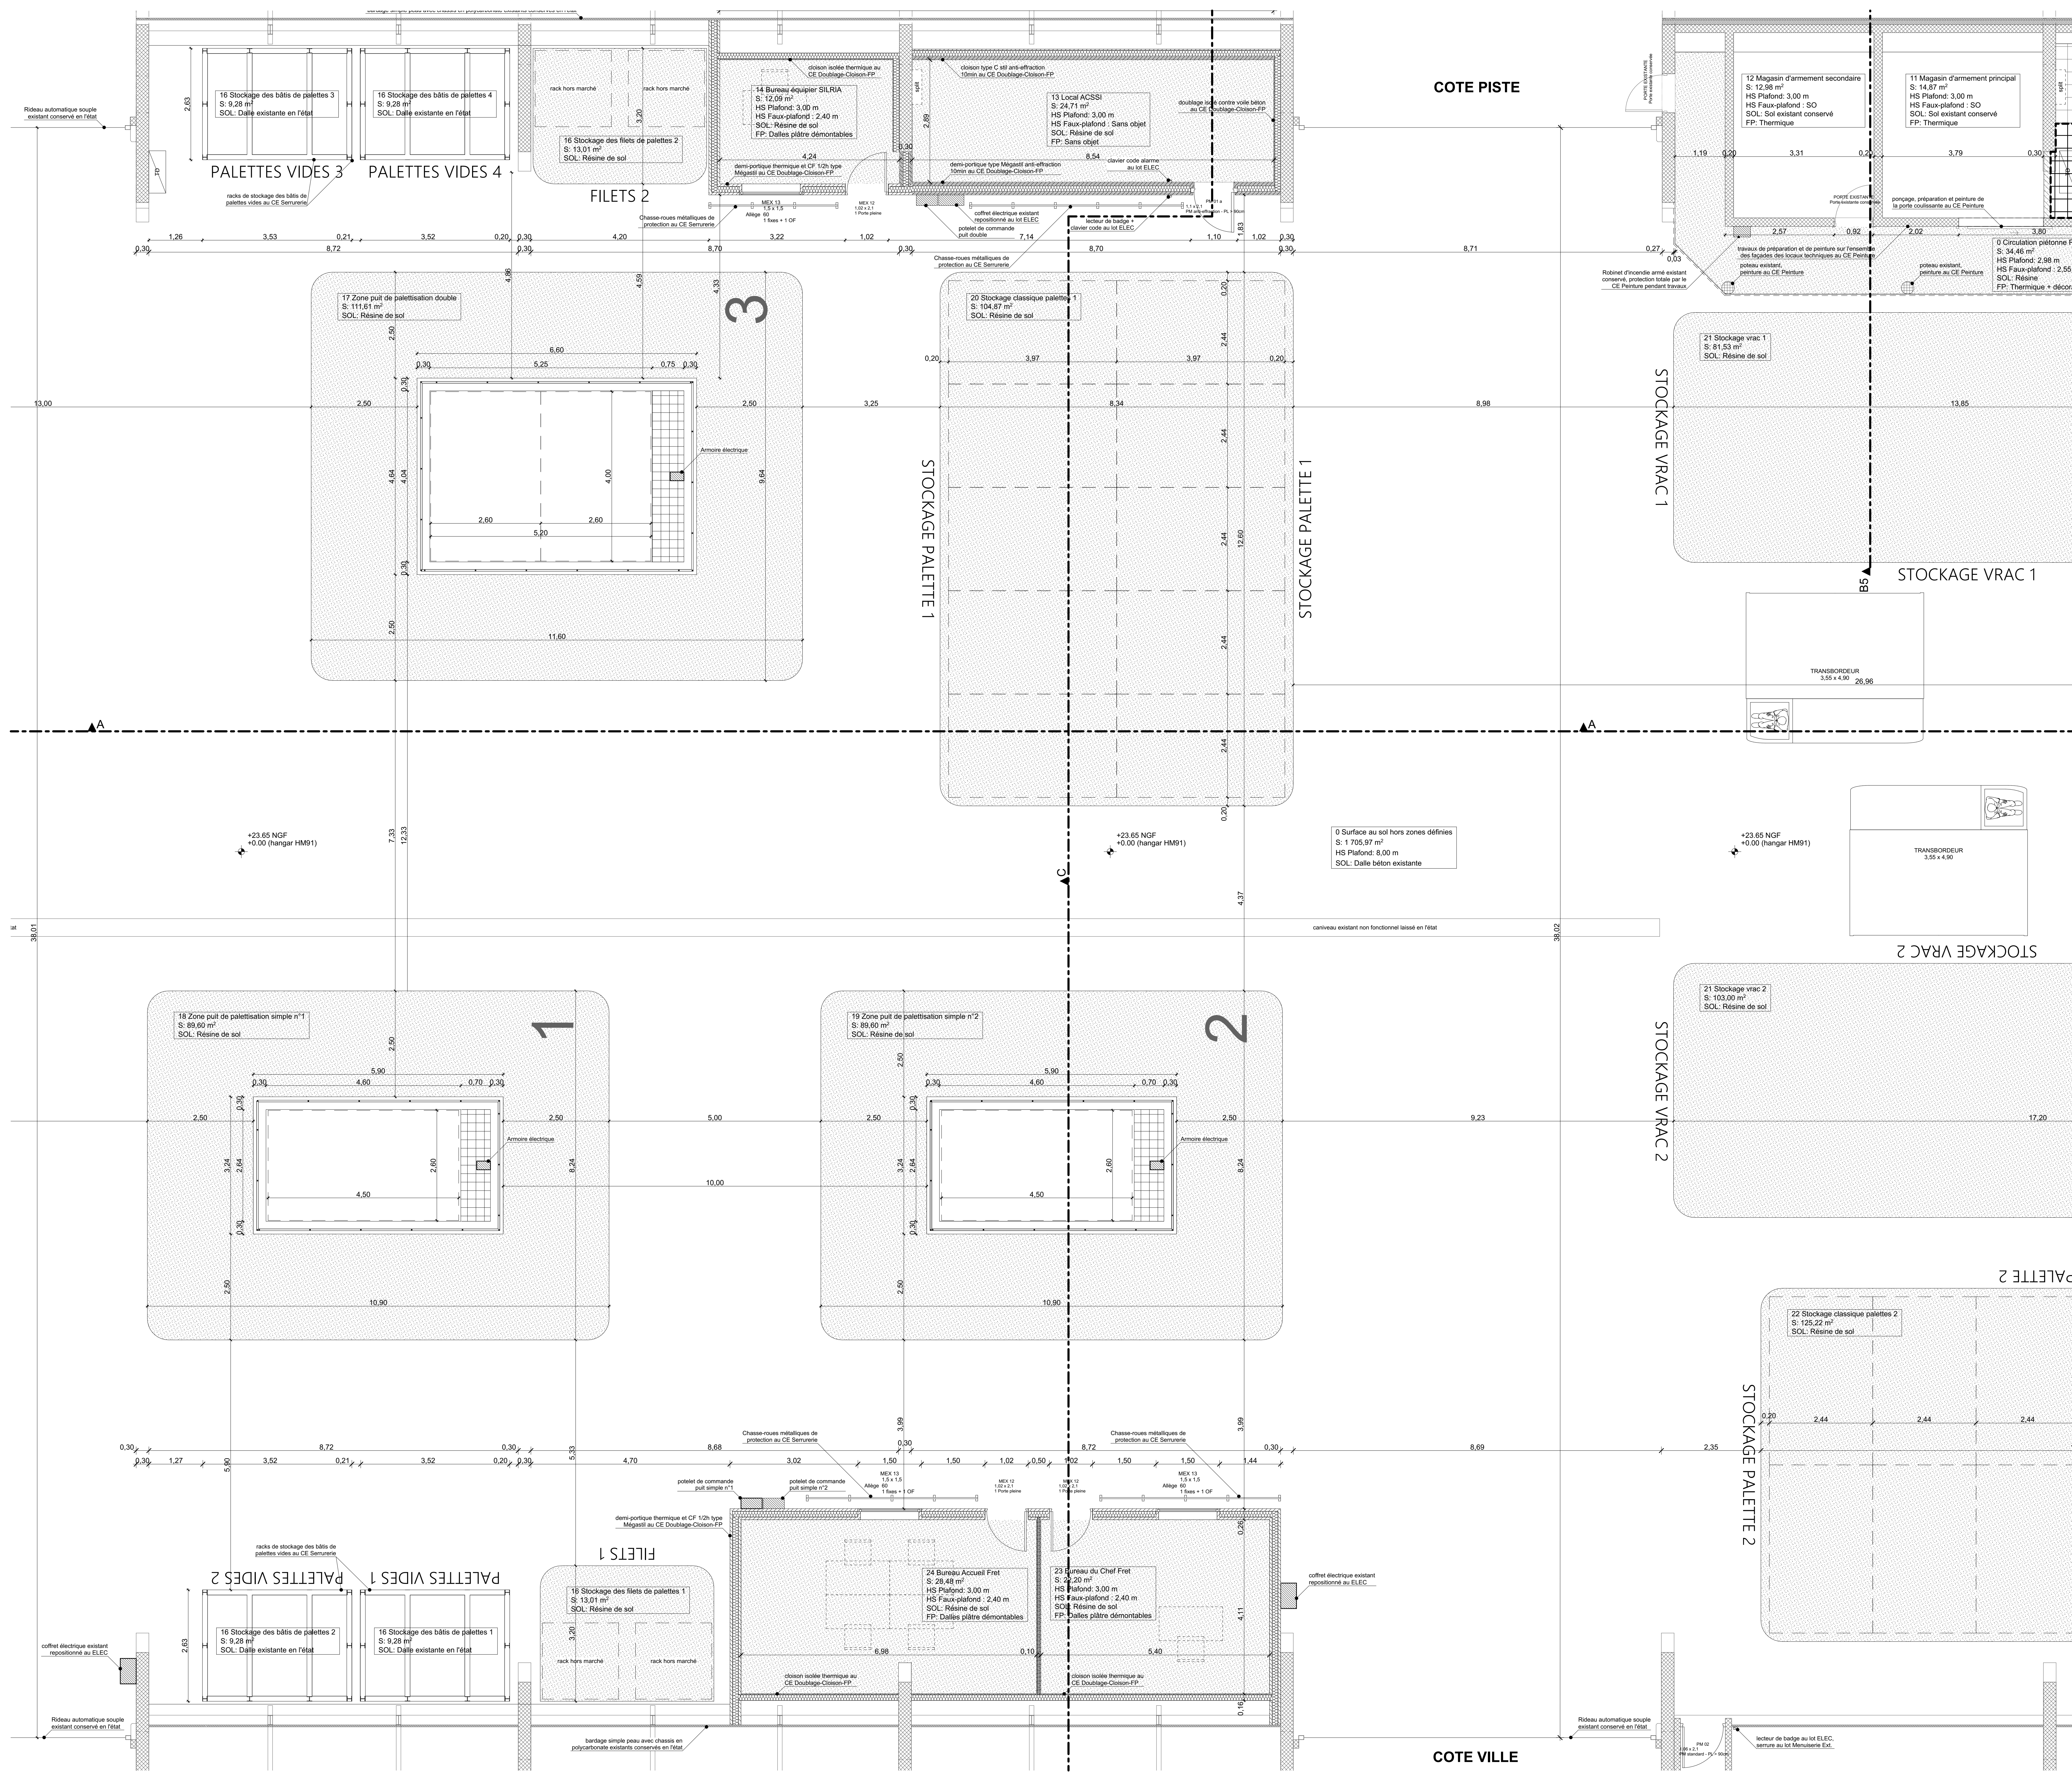

Légende	
	Béton armé Existant
	Béton armé Projet
	Maçonnerie Projet
	Béton armé + bardage extérieur isolé en tôle nervurée Existant
	Bardage extérieur isolé en tôle nervurée Existant
	Bardage simple peau en tôle nervurée Existant
	Bardage simple en tôle ondulée partiellement remplacé Existant et Projet
	Cloison existante
	Cloisons Projet
	Cloison type Mégastil / Celli Projet
	Doublelages verticaux Projet
	Doublelages horizontaux Projet

Base aérienne 125, travaux d'adaptation capacitaire de l'escalier aérienne (HM91)



MAÎTRISE D'OUVRAGE	SERVICE CONSTRUCTION DE LA DEFENSE SUD EST 12 Avenue Lamine, BP 9142, 68 357 Lappace 07	06 40 77 16 30	Nicolas ANNEVILLE nicolas.anneville@defence.gouv.fr
ARCHITECTE MANDATAIRE	MICHAEL TOURY SA 4-10 rue Léon Palau, 10000 MARSEILLE	04 91 07 32 52 02 22 04 91 46	Nicolas TOURY nicolas.toury@michaeltoury.com
BET TCE	BETON INGENIERIE Entreprise au Registre du Commerce, 34 000 Montpellier	04 67 52 52 51 04 67 52 52 51	Nicolas PASTRE nicolas.pastre@beton.fr
CONTRÔLEUR TECHNIQUE	SCOTIC 100 RUE LAWRENCE DURELL, BP 51206 84011 ANTONIN CEDEX 9	06 18 91 03 00	Justine CAMARTIN justine.camartin@scotic.com
COORDONNATEUR CPC	En attente de désignation		
COORDONNATEUR SSI	GAPM 201, chemin de la Tour de l'Église Immeuble 6404 30000 NIMES	04 66 64 70 56 07 55 54 52 10	Tony VILASSEAU tony.vilasseau@gapm.fr
COORDONNATEUR SPS	SAINT 24 L'ENTRÉE - 405 rue Emile Guérisse, 13100 Aix en Provence	04 43 12 72 39	Johel HANDE johel.hande@stps.com
TITRE	OBSERVATION	INDICE	DATE
PHASE	NOM DU DOCUMENT	ÉCHELLE	N° DOCUMENT
DCE	HM91 - PLAN RDC : ZONE DE TRAVAIL FRET	1:50	4