



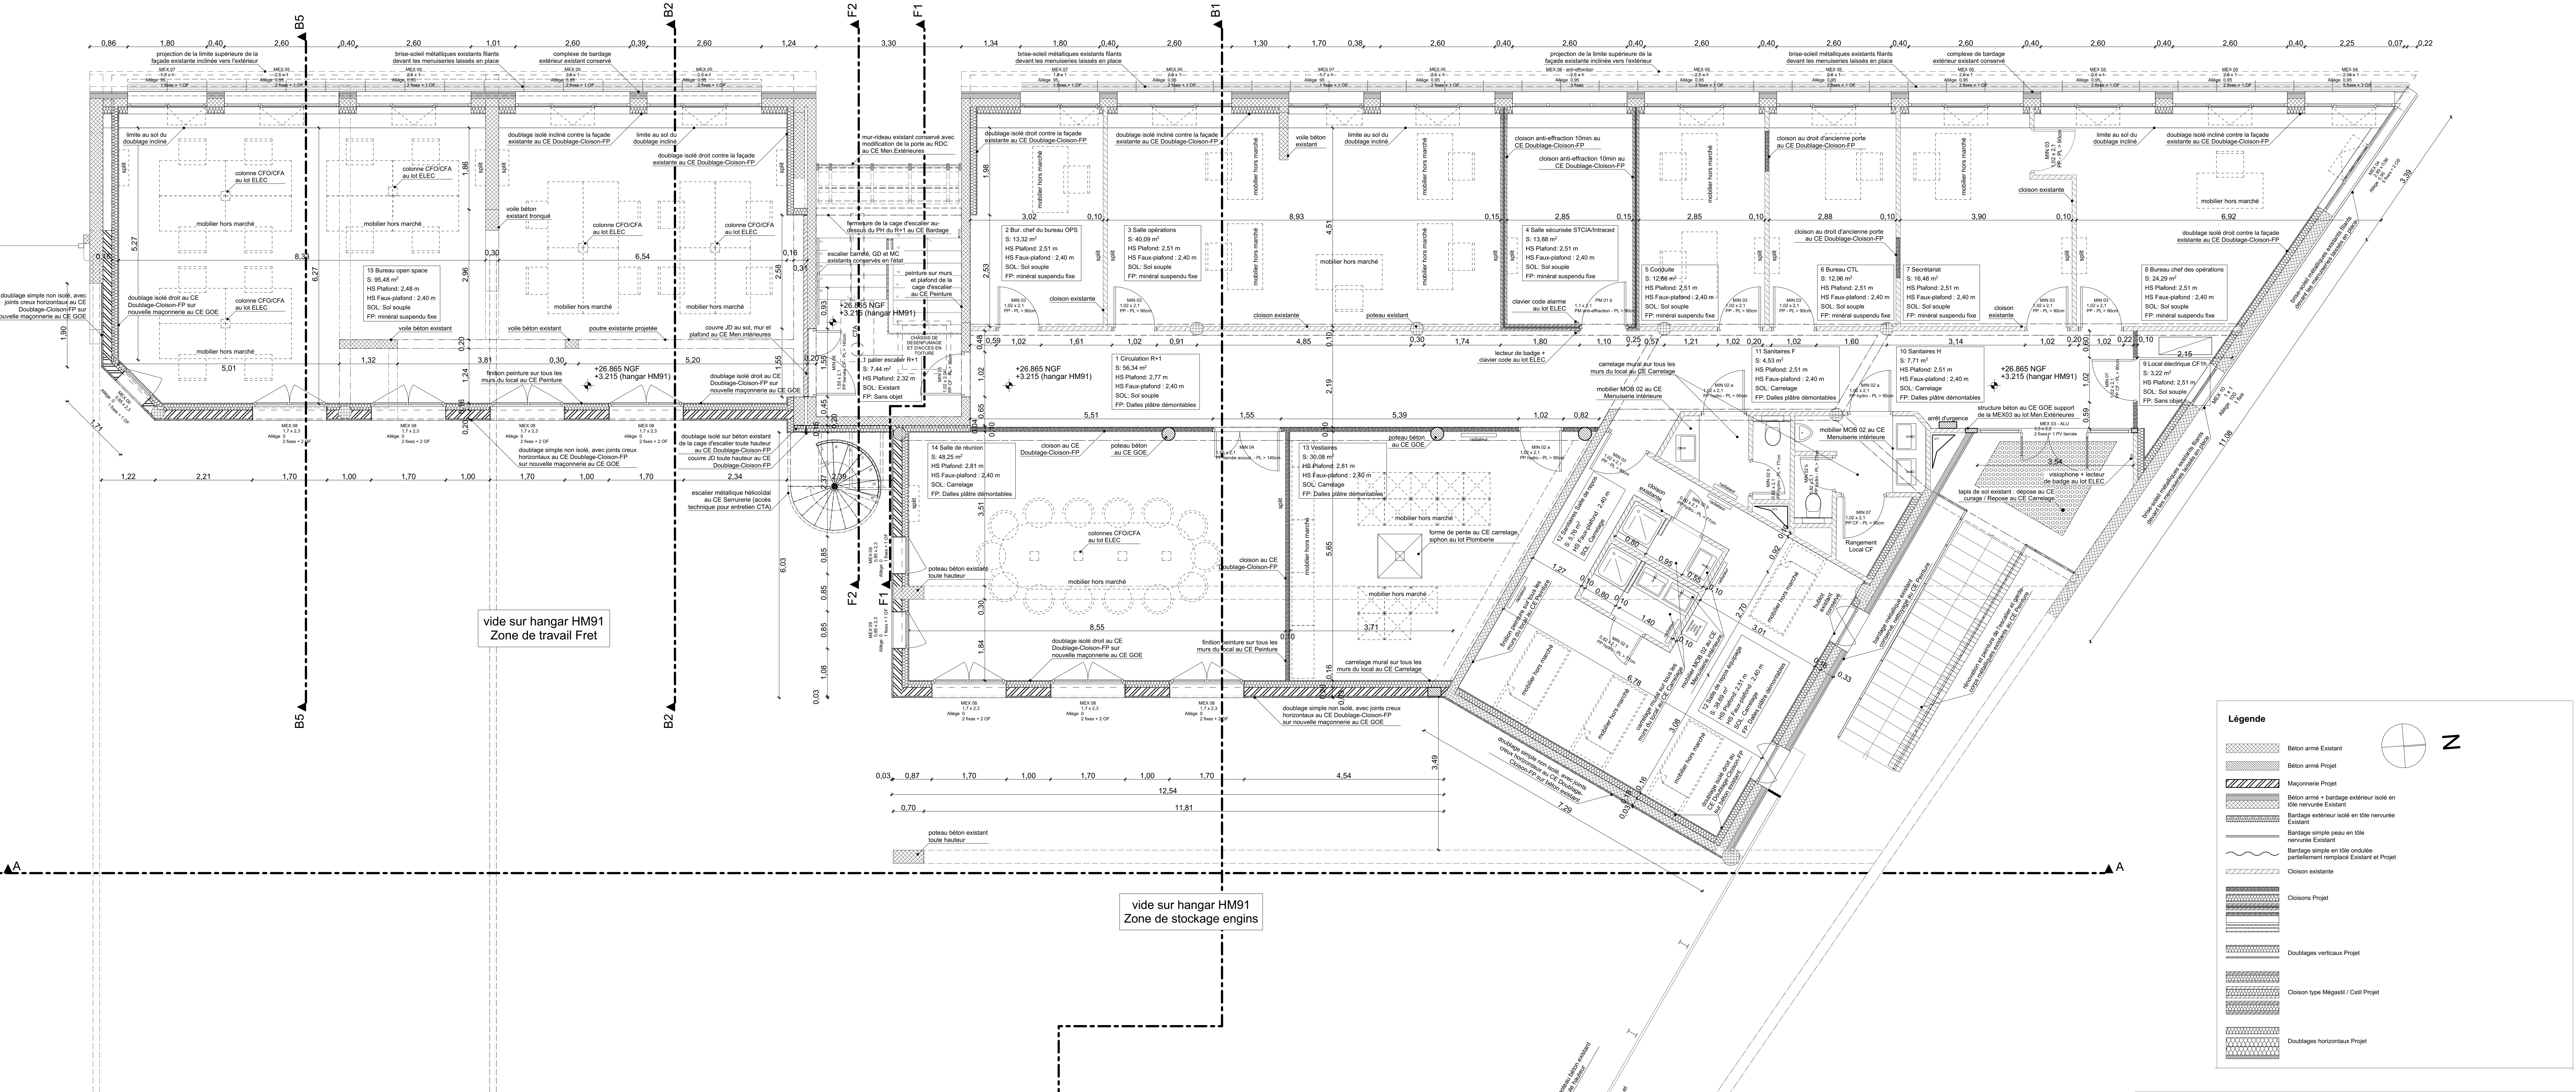

PLAN DU R+1

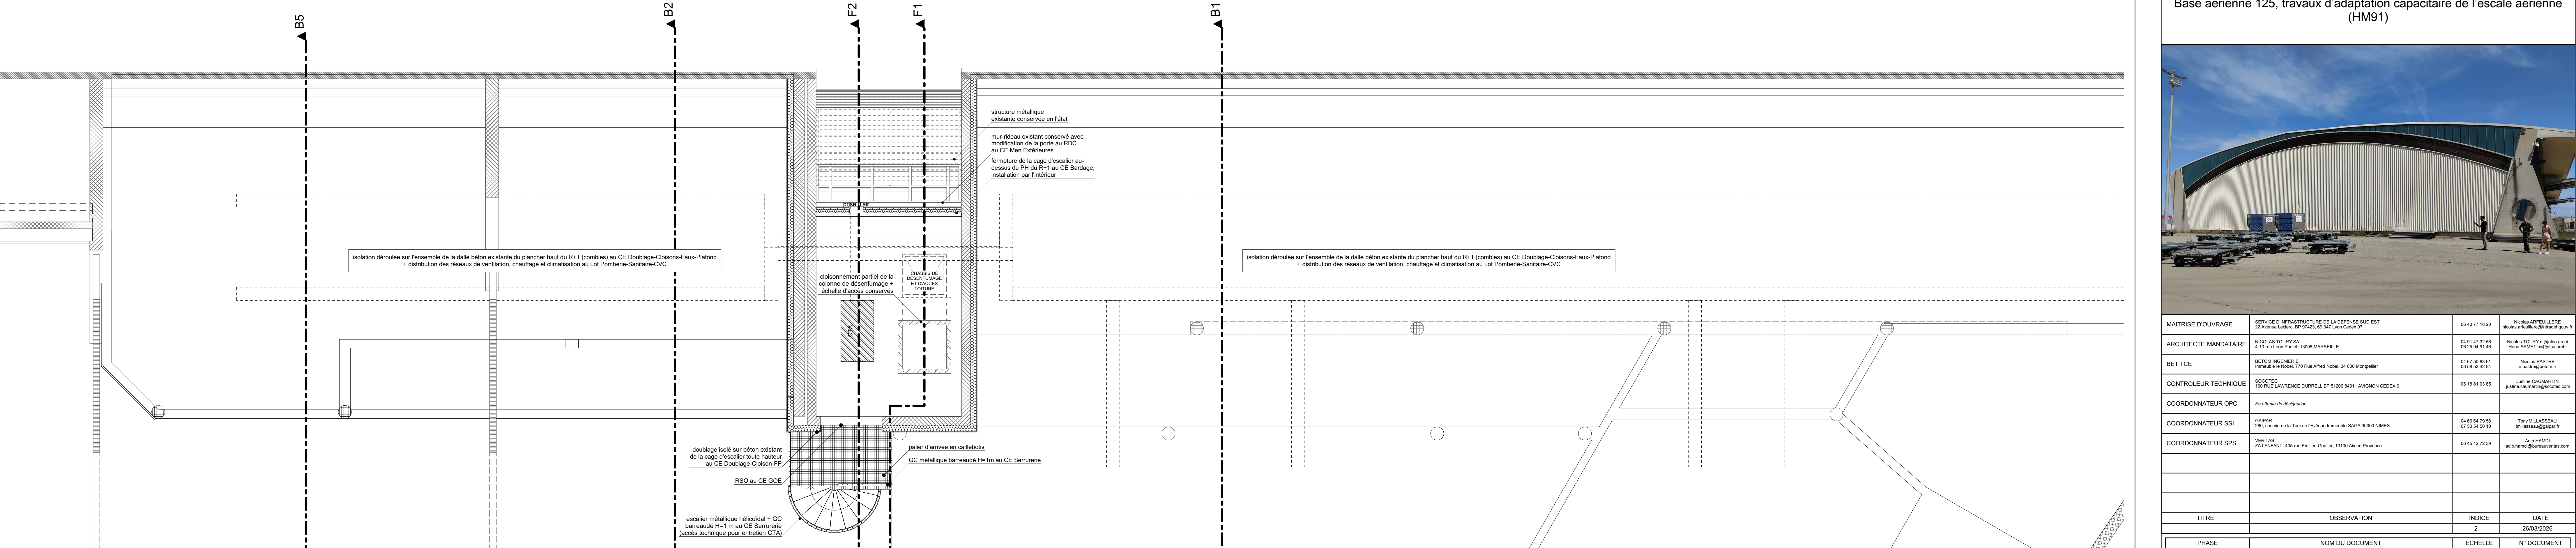

PLAN DES COMBLES


TITRE	OBSERVATION	INDICE	DATE
PHASE	NOM DU DOCUMENT	ÉCHELLE	N° DOCUMENT
DCE	HM91 - PLANS R+1 / COMBLES	1/50	6