




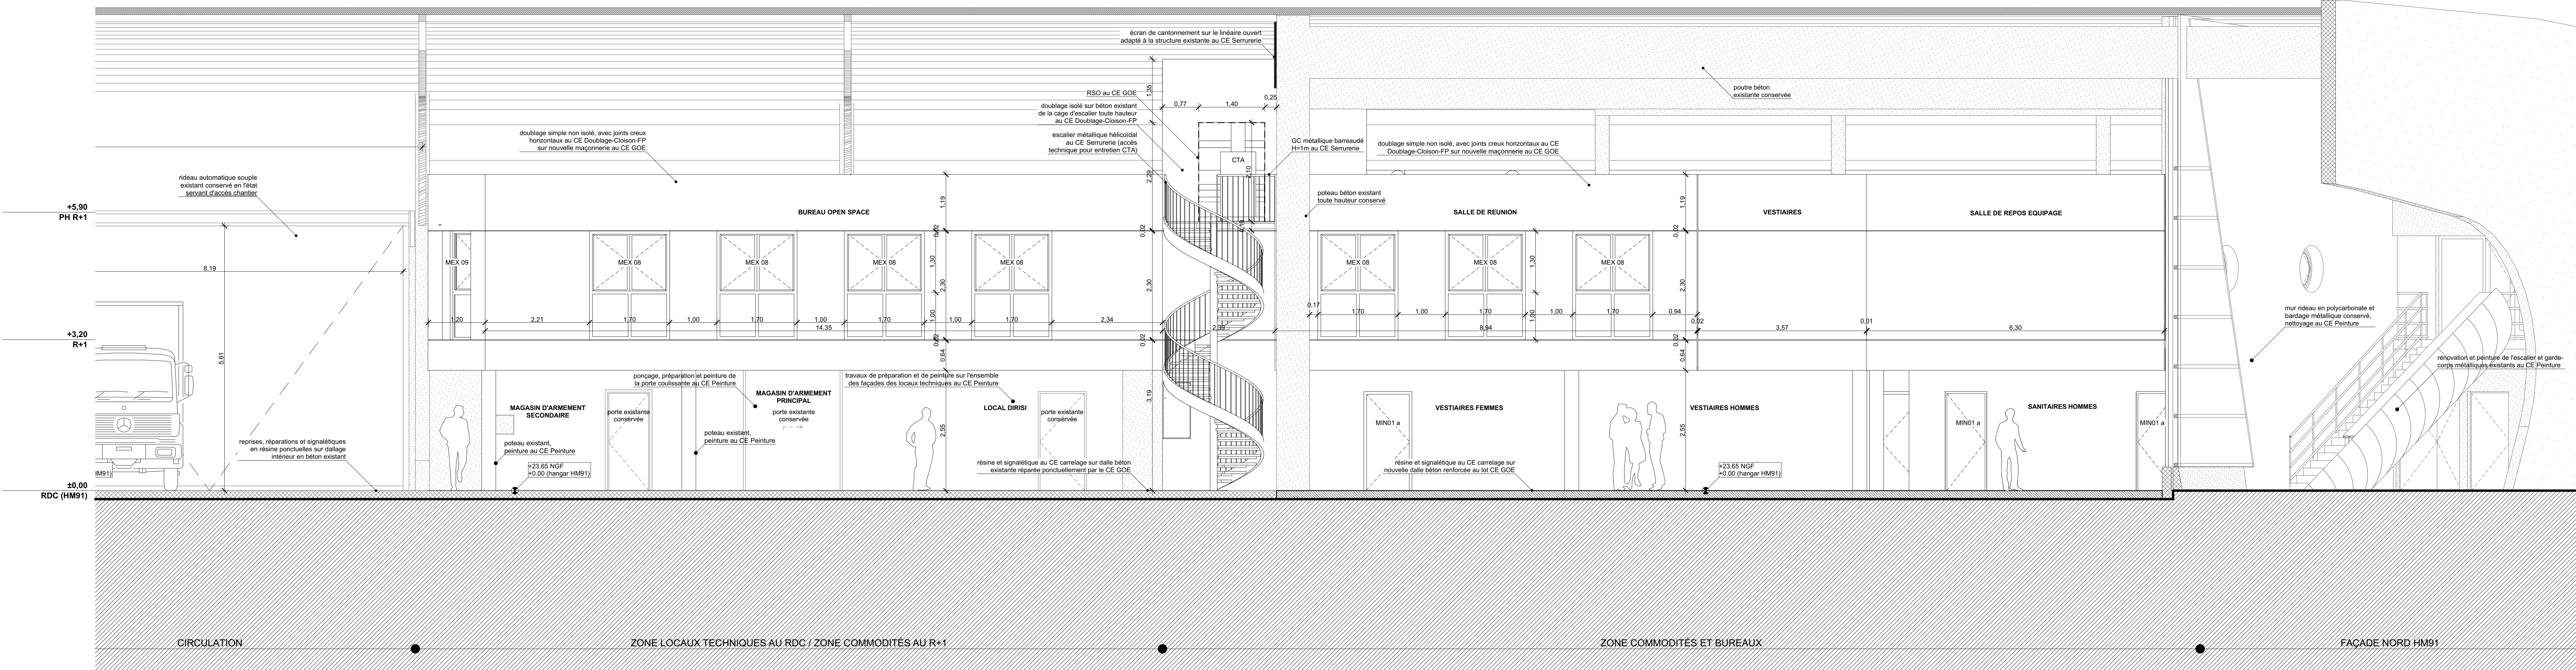


COUPE AA Longitudinale sur la zone Commodités + Locaux techniques Fret

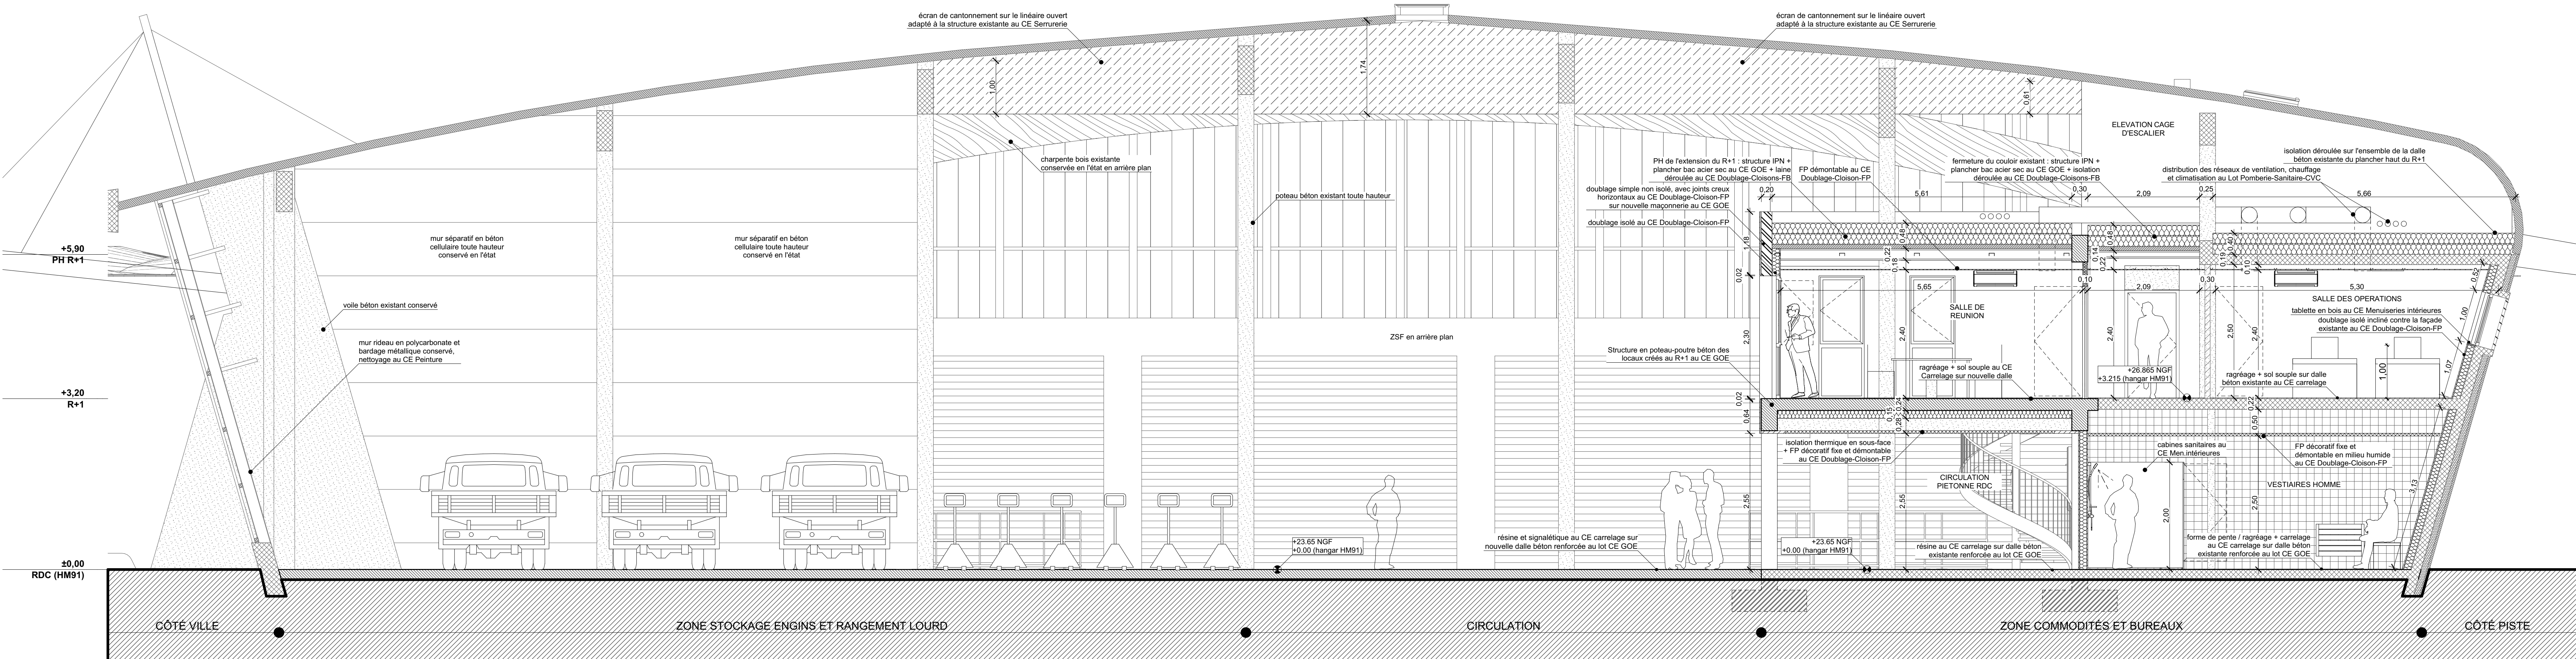


COUPE BB1 Transversale sur la zone vestiaire + stockage engins

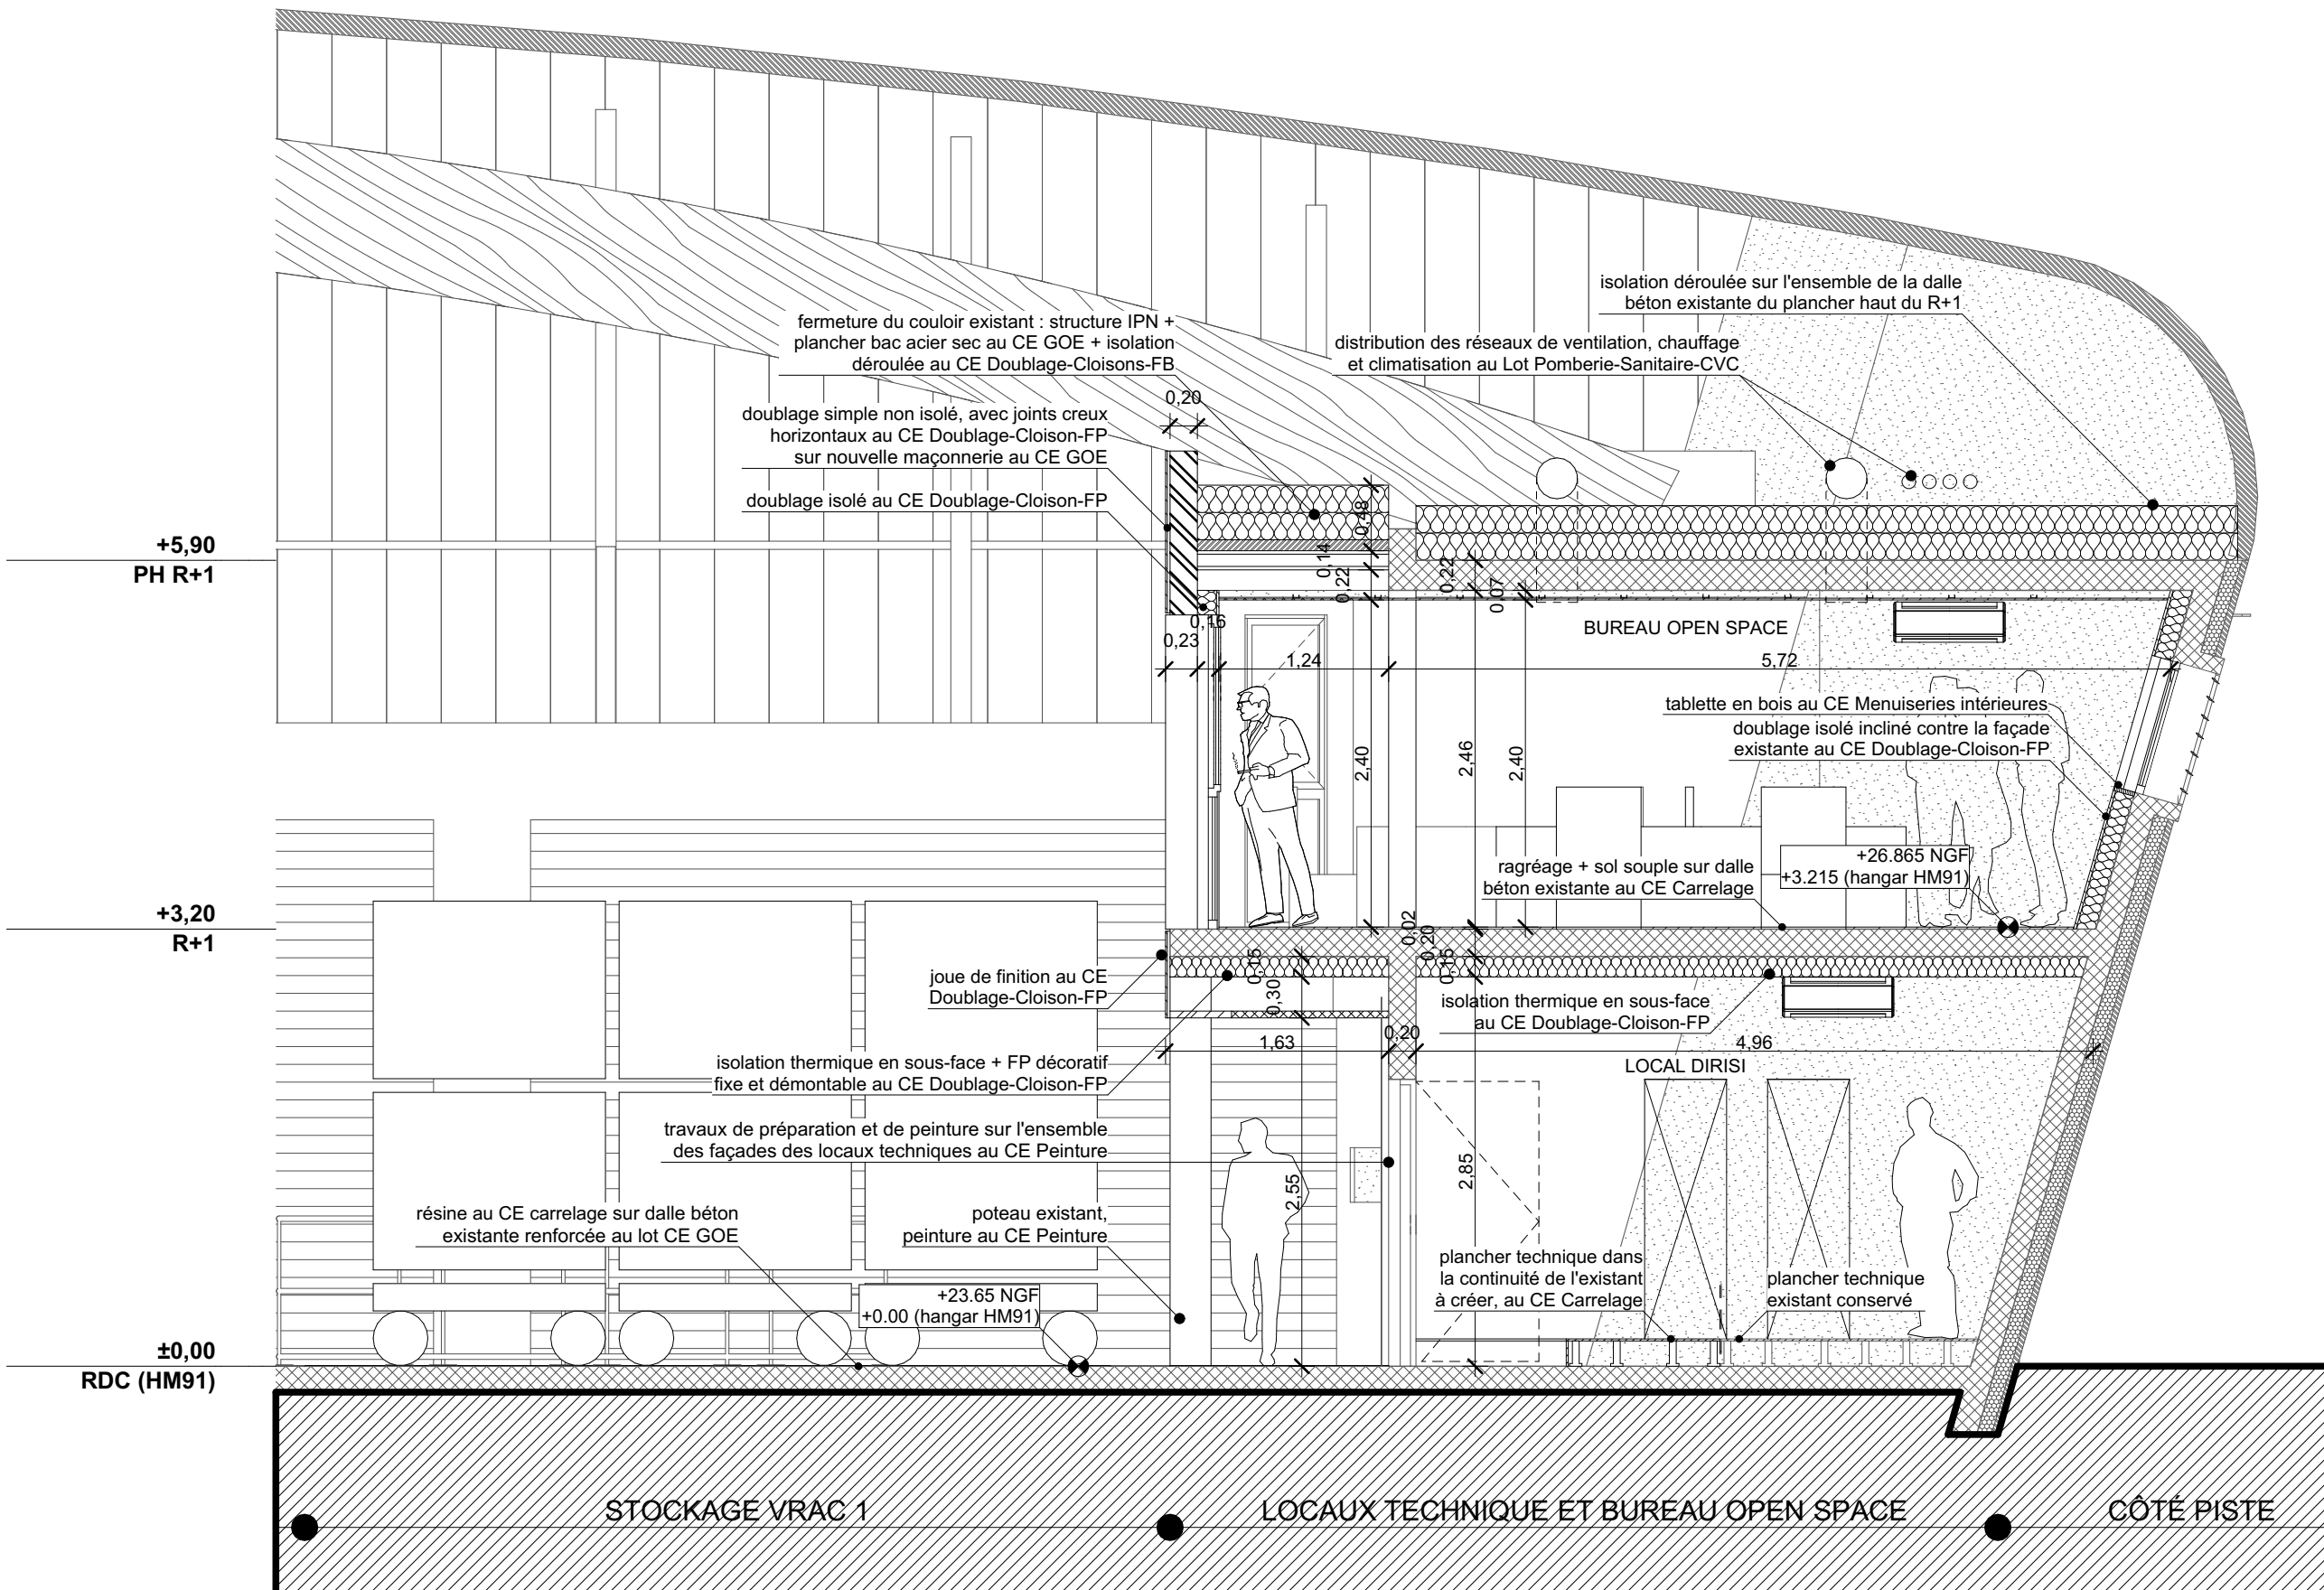

COUPE BB2 Transversale sur la zone Bureau Open Space et Locaux techniques

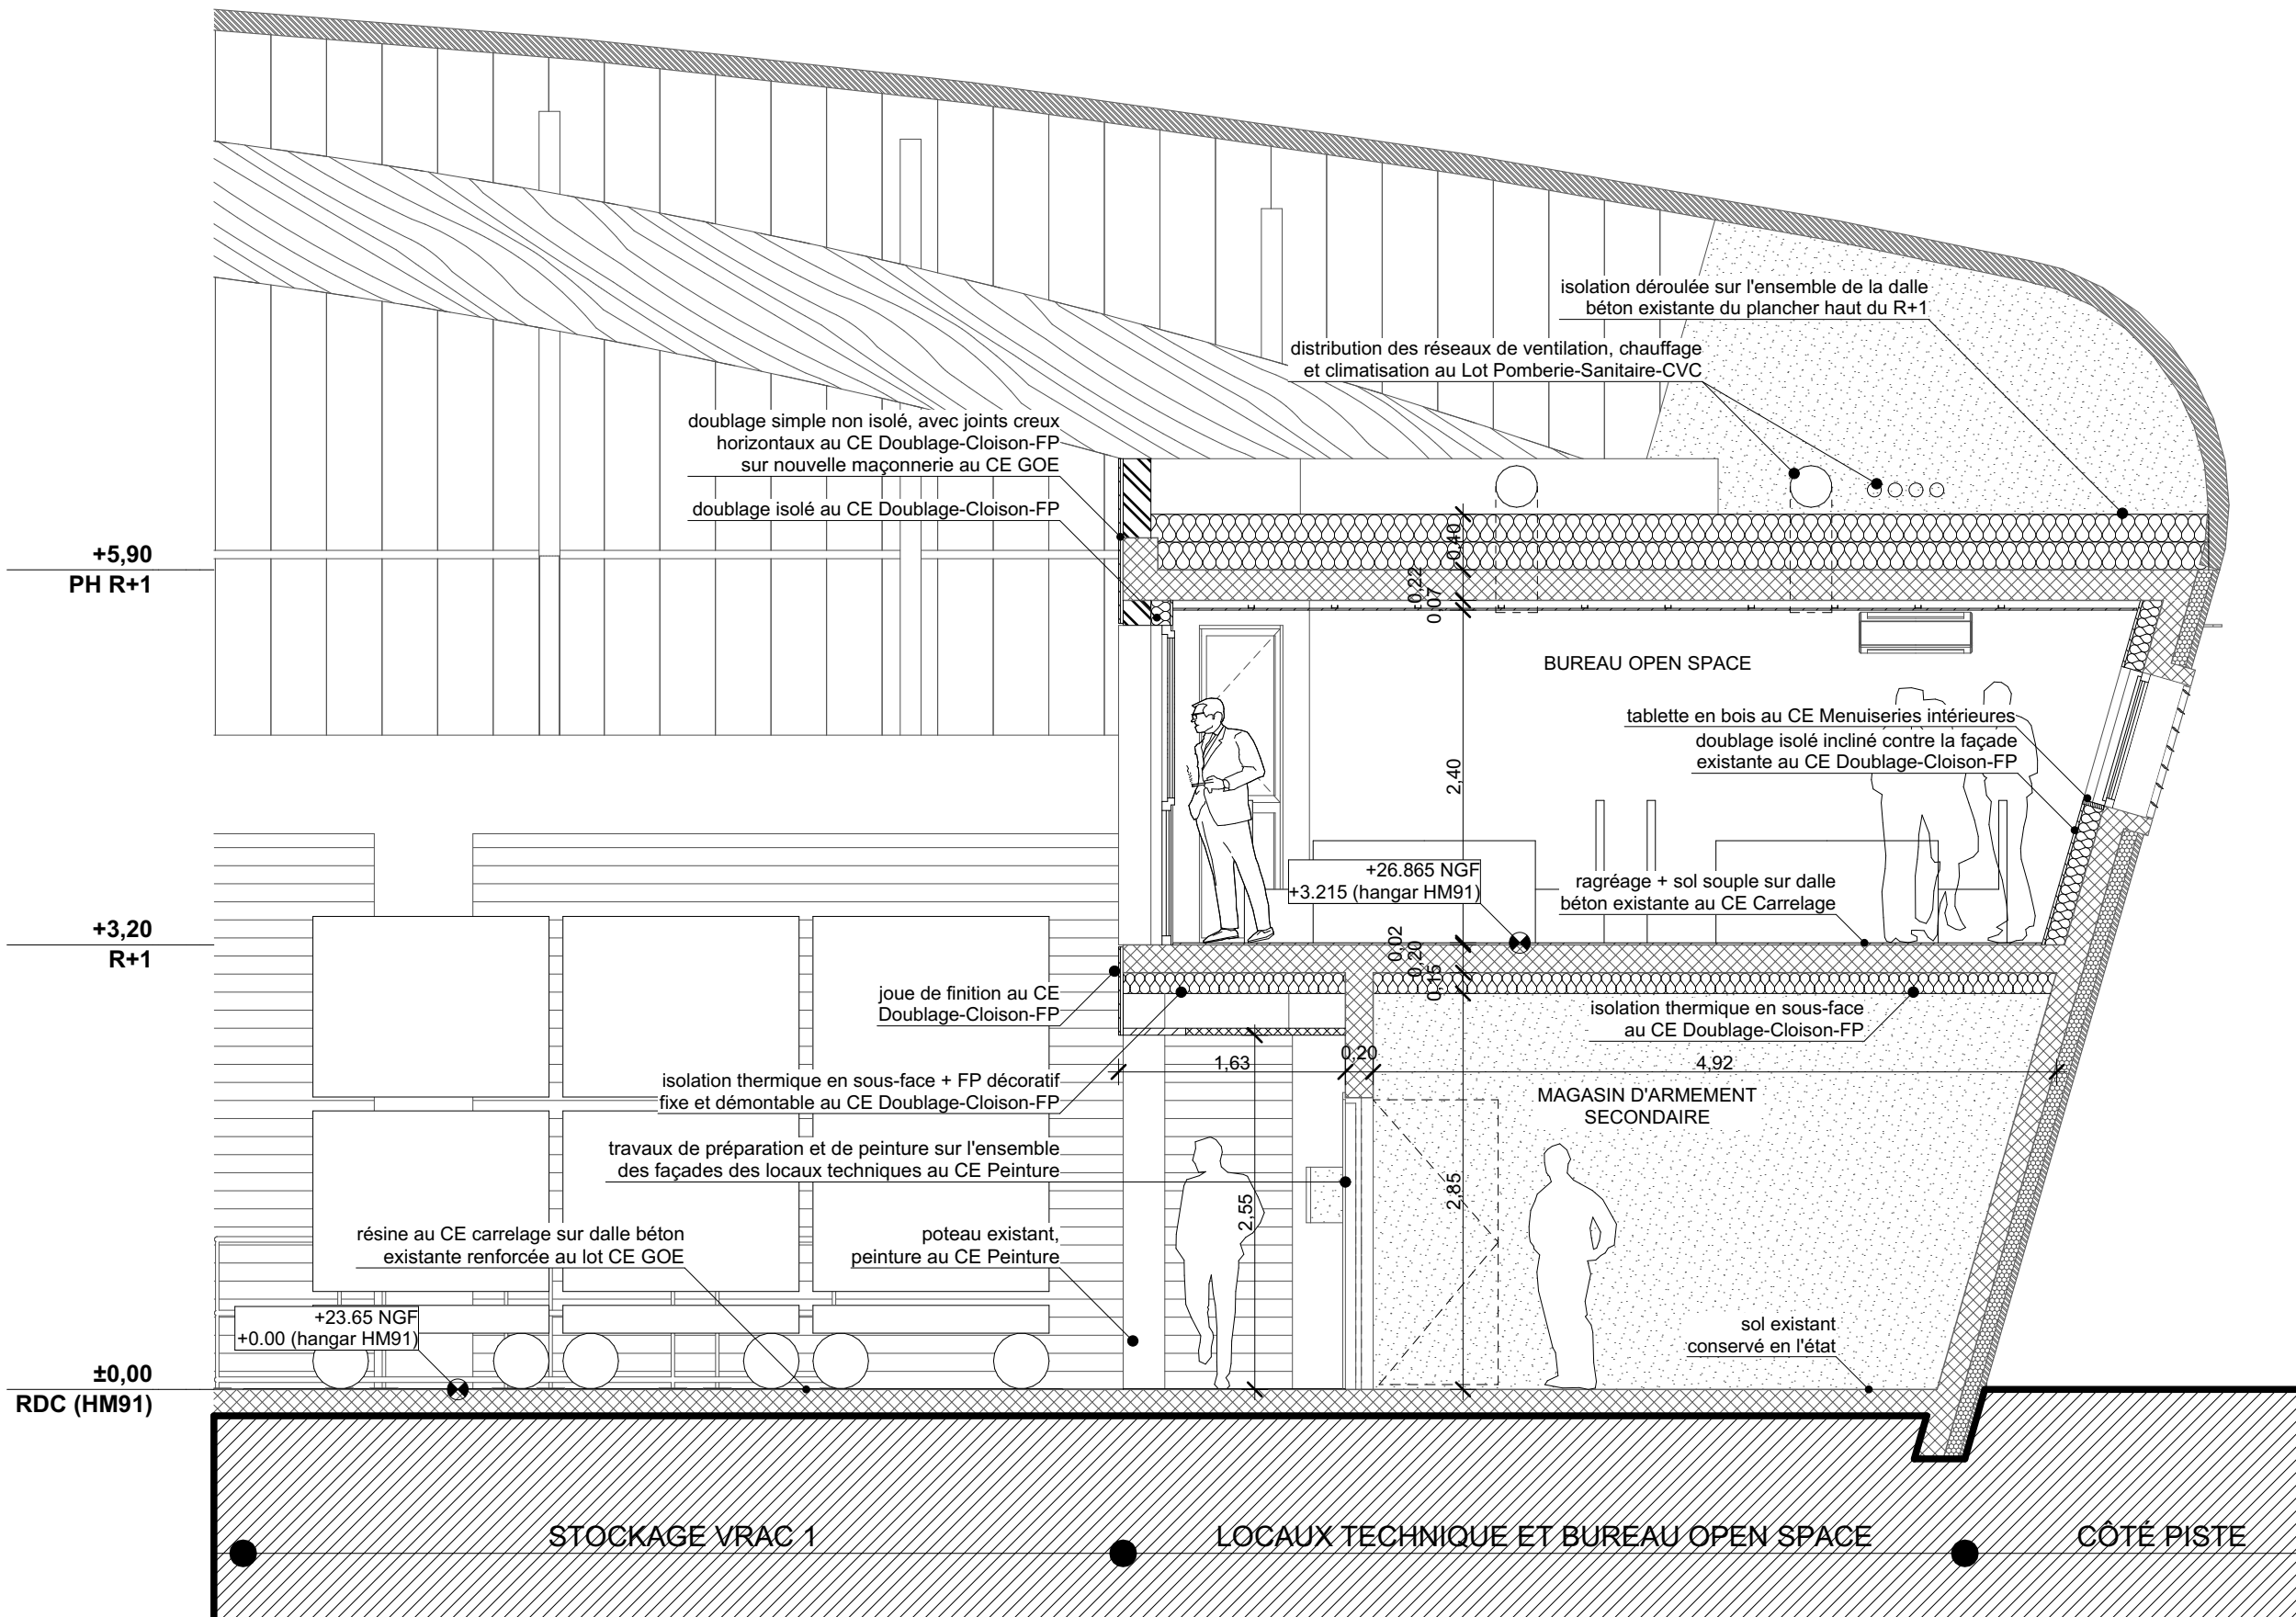

COUPE BB3 Transversale sur la zone Bureau Open Space et Locaux techniques

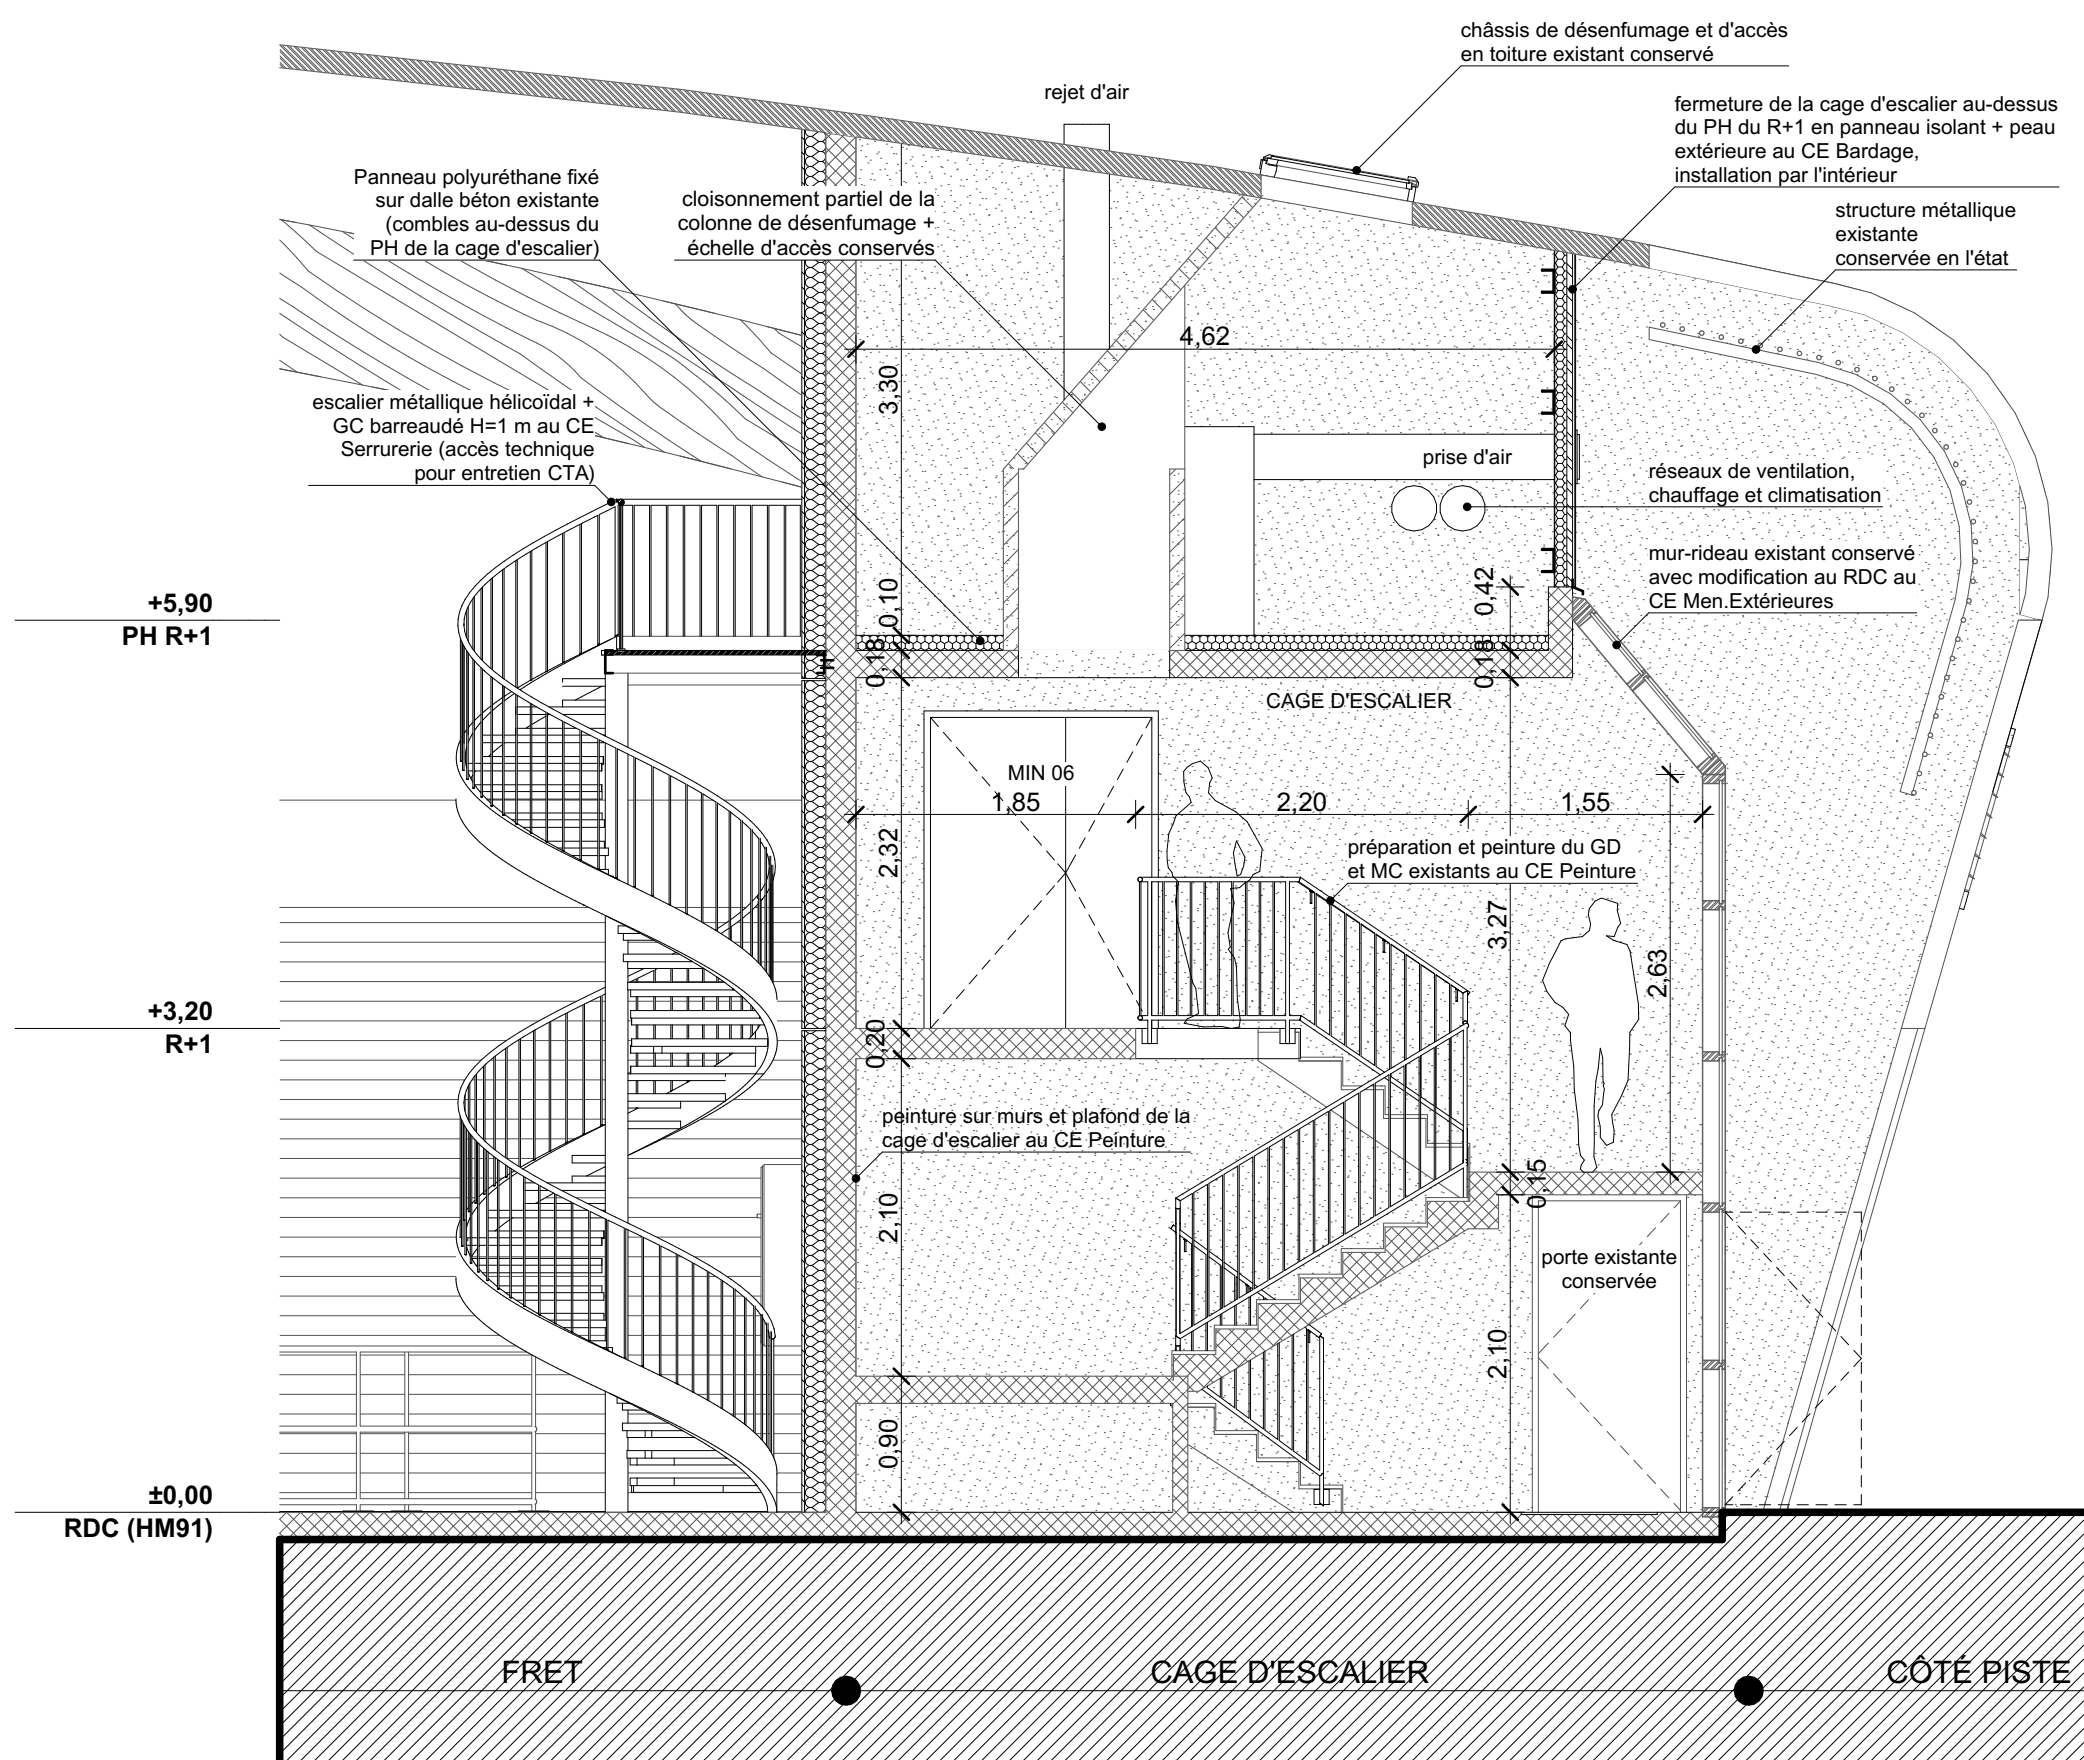

COUPE FF1 sur cage d'escalier

Légende	
	Béton armé Existant
	Béton armé Projet
	Maçonnerie Projet
	Béton armé + bardage extérieur isolé en tôle nervurée Existant
	Bardage extérieur isolé en tôle nervurée Existant
	Bardage simple peau en tôle nervurée Existant
	Bardage simple en tôle ondulée partiellement renforcée Existant et Projet
	Cloison existante
	Cloisons Projet
	Cloison type Magasin / Caili Projet
	Doubles verticaux Projet
	Cloison type Magasin / Caili Projet
	Doubles horizontaux Projet

Base aérienne 125, travaux d'adaptation capacitaire de l'escalé aérienne (HM91)			
MAÎTRISE D'OUVRAGE	SERVICE CONSTRUCTION DE LA DEFENSE SUD EST 23 Avenue Lavoisier, BP 9745, 69 357 La Plaine St Denis CEDEX 07	04 40 77 14 30	Nicolas ANNEVILLE nicolas.anneville@army.mil.fr
ARCHITECTE MANDATAIRE	MOULAS TOUHY SAS 4-10 rue Léon PALAU, 13008 MARSEILLE	04 91 47 32 55 04 91 54 91 46	Nicolas TOUHY nicolas.touhy@moulas-touhy.com
BET TCE	BETON MAÎTRISE Avenue de la République, 13008 MARSEILLE	04 91 54 91 46 04 91 54 91 46	Nicolas TOUHY nicolas.touhy@moulas-touhy.com
COORDONNATEUR TECHNIQUE	SOCOTEC 100 RUE LAWRENCE DURELLE, BP 51206 84011 AVIGNON CEDEX 9	04 91 54 91 46 04 91 54 91 46	Juliette CAMARTIN juliette.camartin@socotec.com
COORDONNATEUR OPC	En attente de désignation		
COORDONNATEUR SSI	GAPIN 200, chemin de la Tour de l'Église Immeuble 84000 NIMES	04 91 54 91 46 04 91 54 91 46	Tony VILLASSEAU tony.villasseau@gapin.fr
COORDONNATEUR SPS	CESTRA 24 L'ÉPIFANT, 405 rue Emile Gaudin, 13100 Aix en Provence	04 43 12 72 39	Juliette CAMARTIN juliette.camartin@cestra.com
TITRE	OBSERVATION	INDICE	DATE
		2	20/03/2020
PHASE	NOM DU DOCUMENT	ÉCHELLE	N° DOCUMENT
DCE	HM91 - COUPES A, B, F : ZONE COMMODITÉS / STOCKAGE ENGINES / CAGE D'ESCALIER	1/50	7