



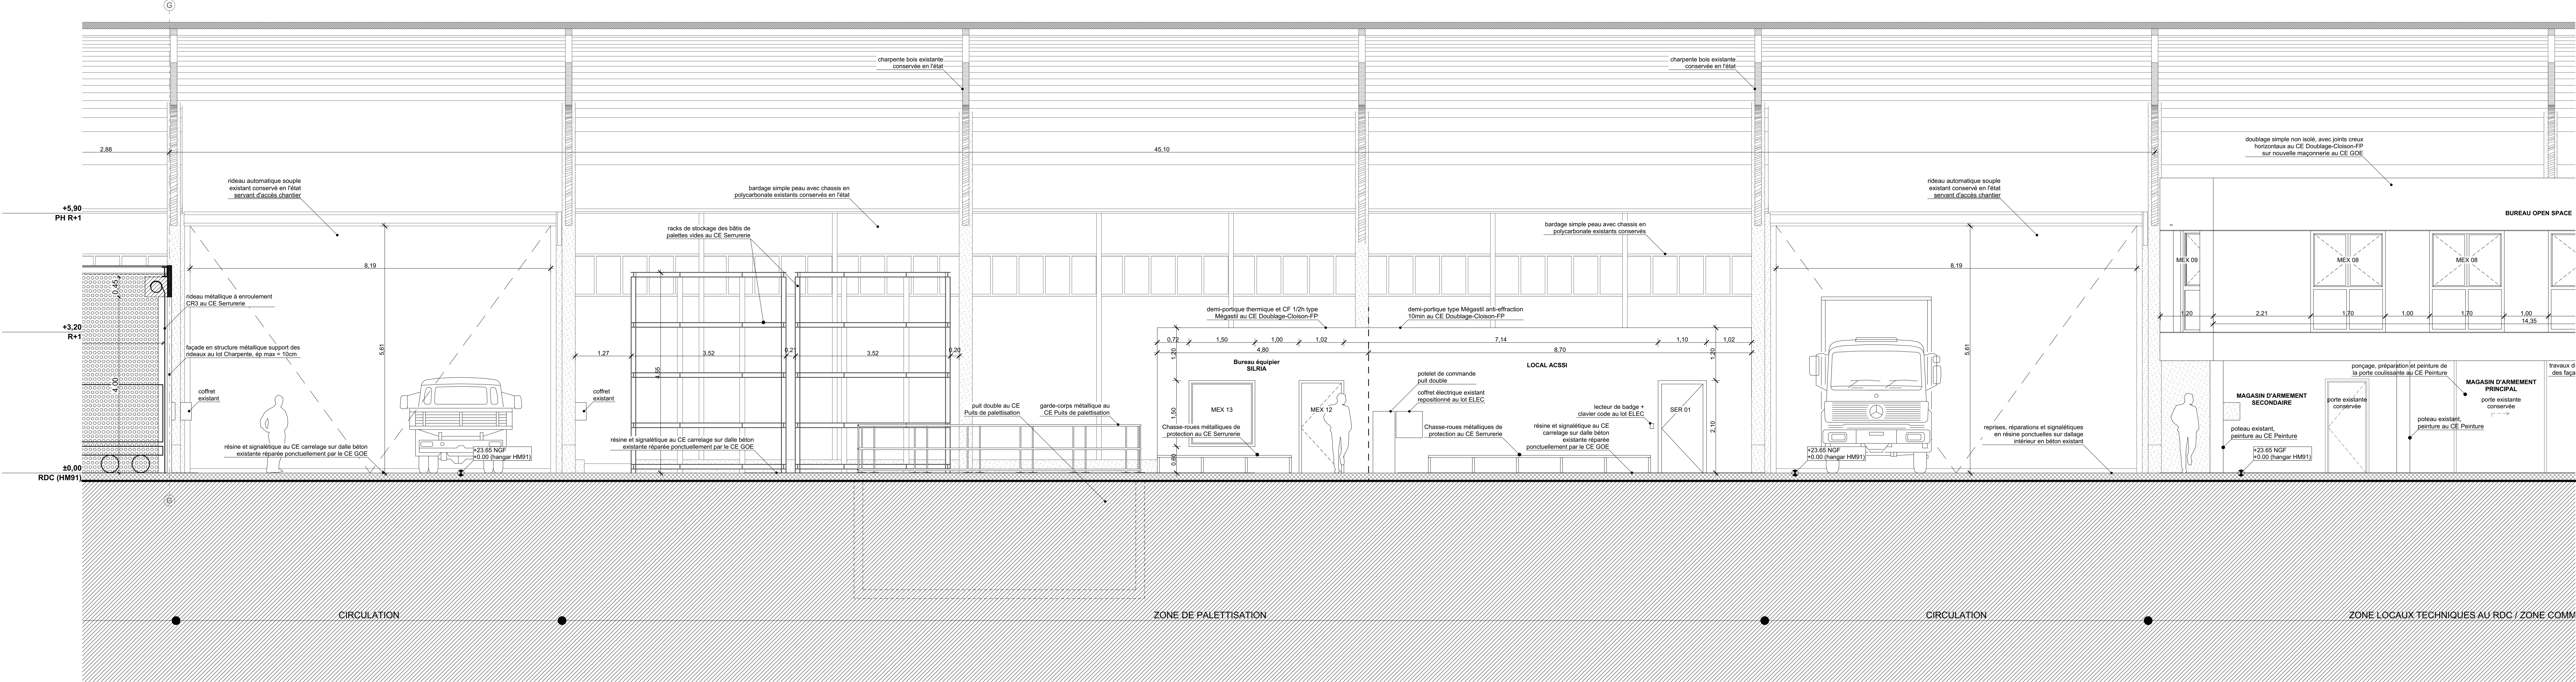


COUPE AA Longitudinale sur la zone de travail FRET

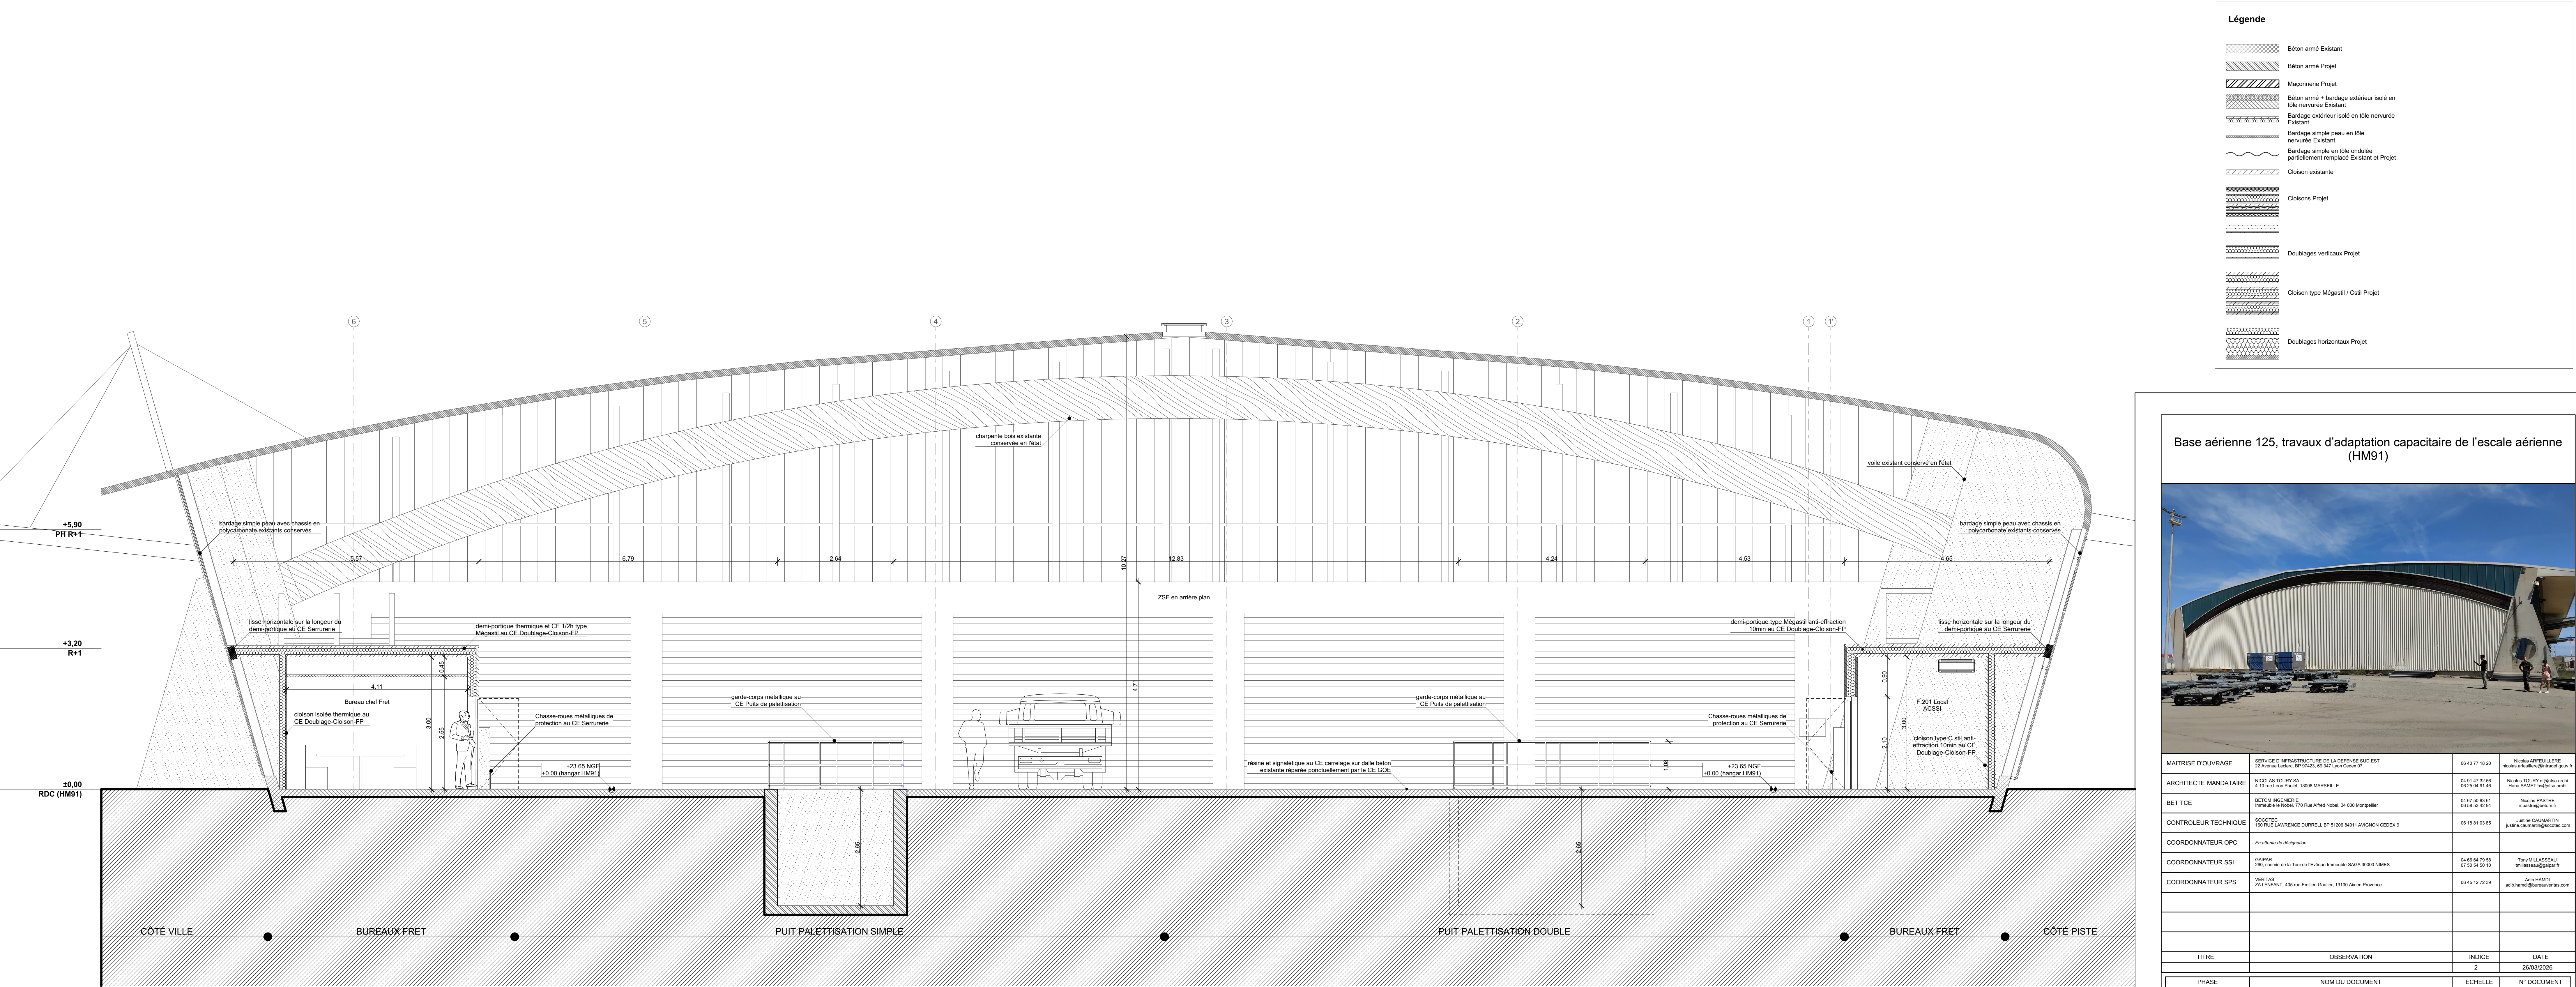

COUPE CC Transversale sur la zone de travail Fret

Base aérienne 125, travaux d'adaptation capacitaire de l'escala aérienne (HM91)

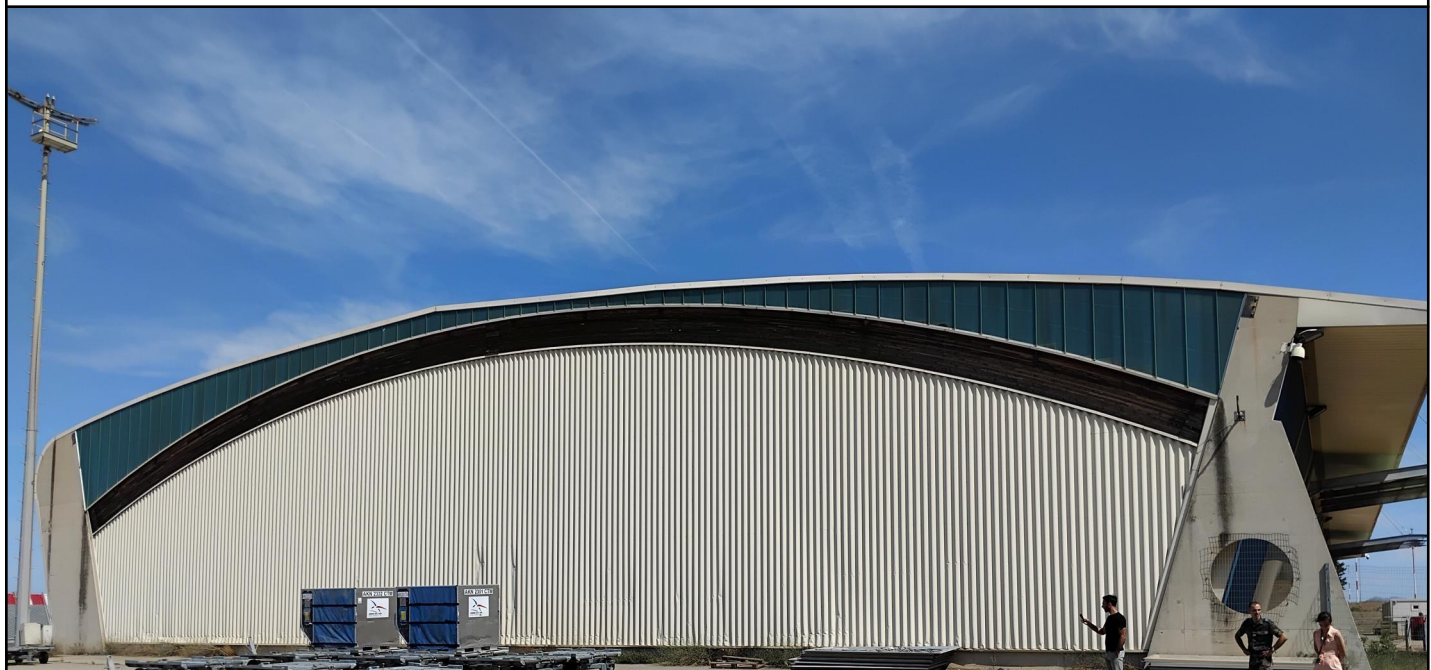

COORDONNATEUR OPC	En attente de désignation		
TITRE	OBSERVATION	INDICE	DATE
PHASE	NOM DU DOCUMENT	ÉCHELLE	N° DOCUMENT
DCE	HM91 - COUPES A, C : ZONE DE TRAVAIL FRET	1:50	8