




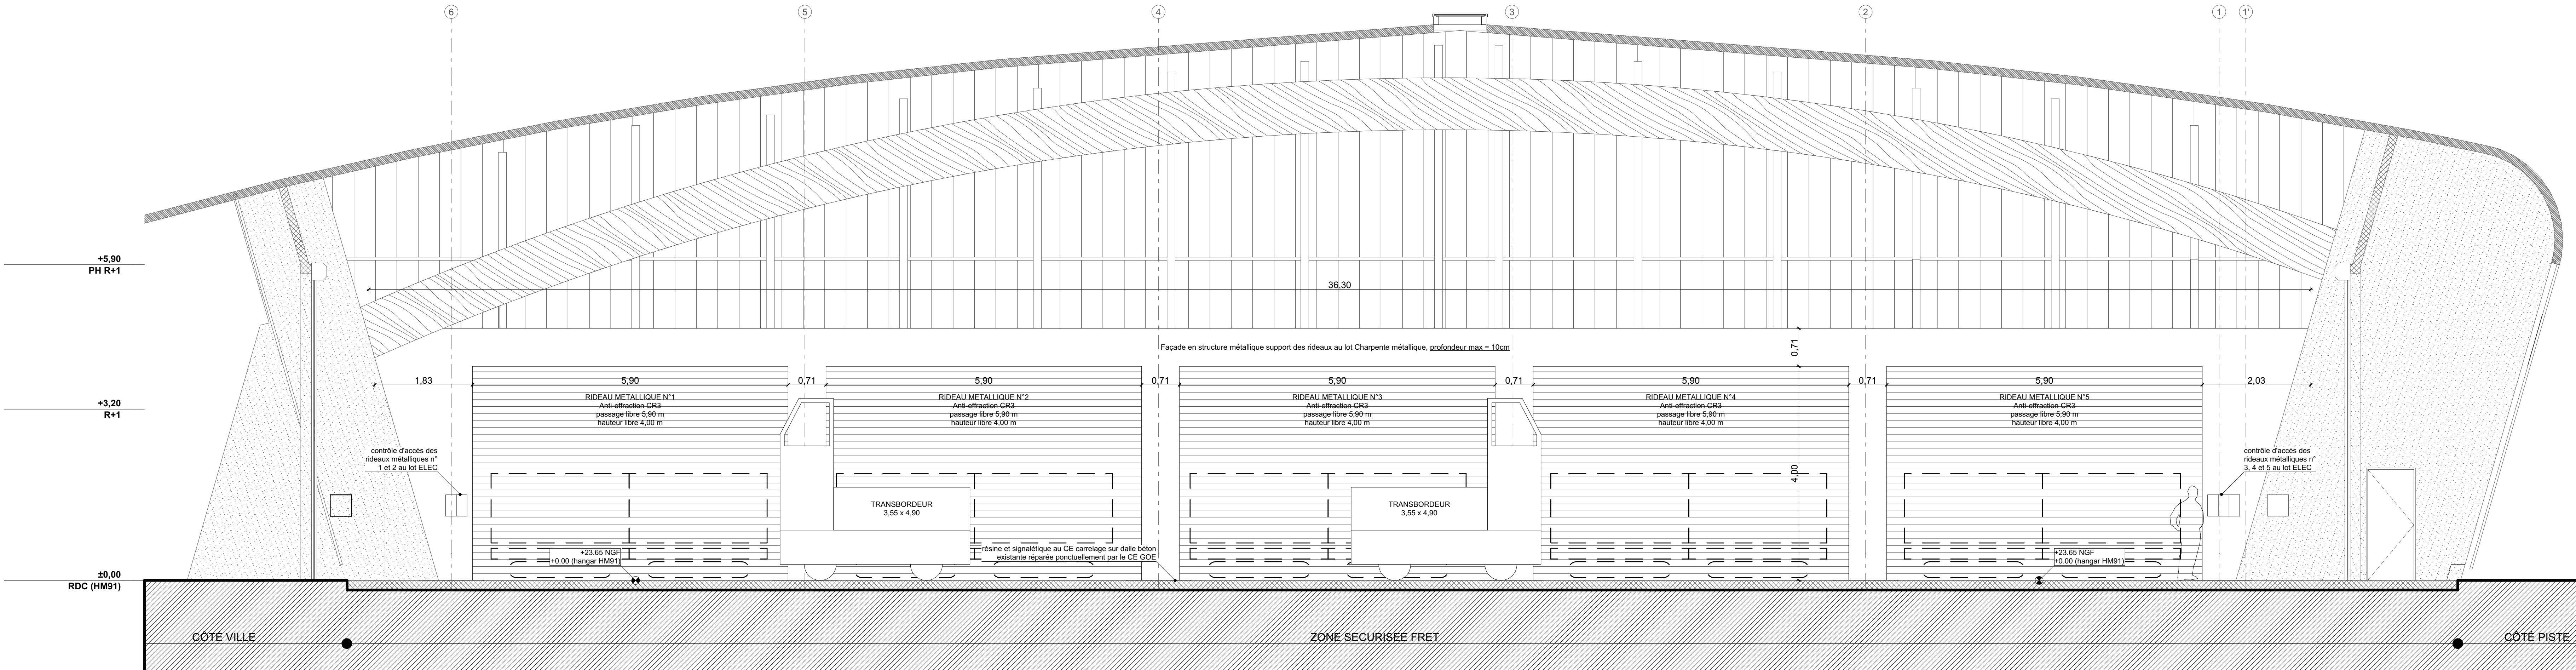

COUPE EE Elévation de la ZSF

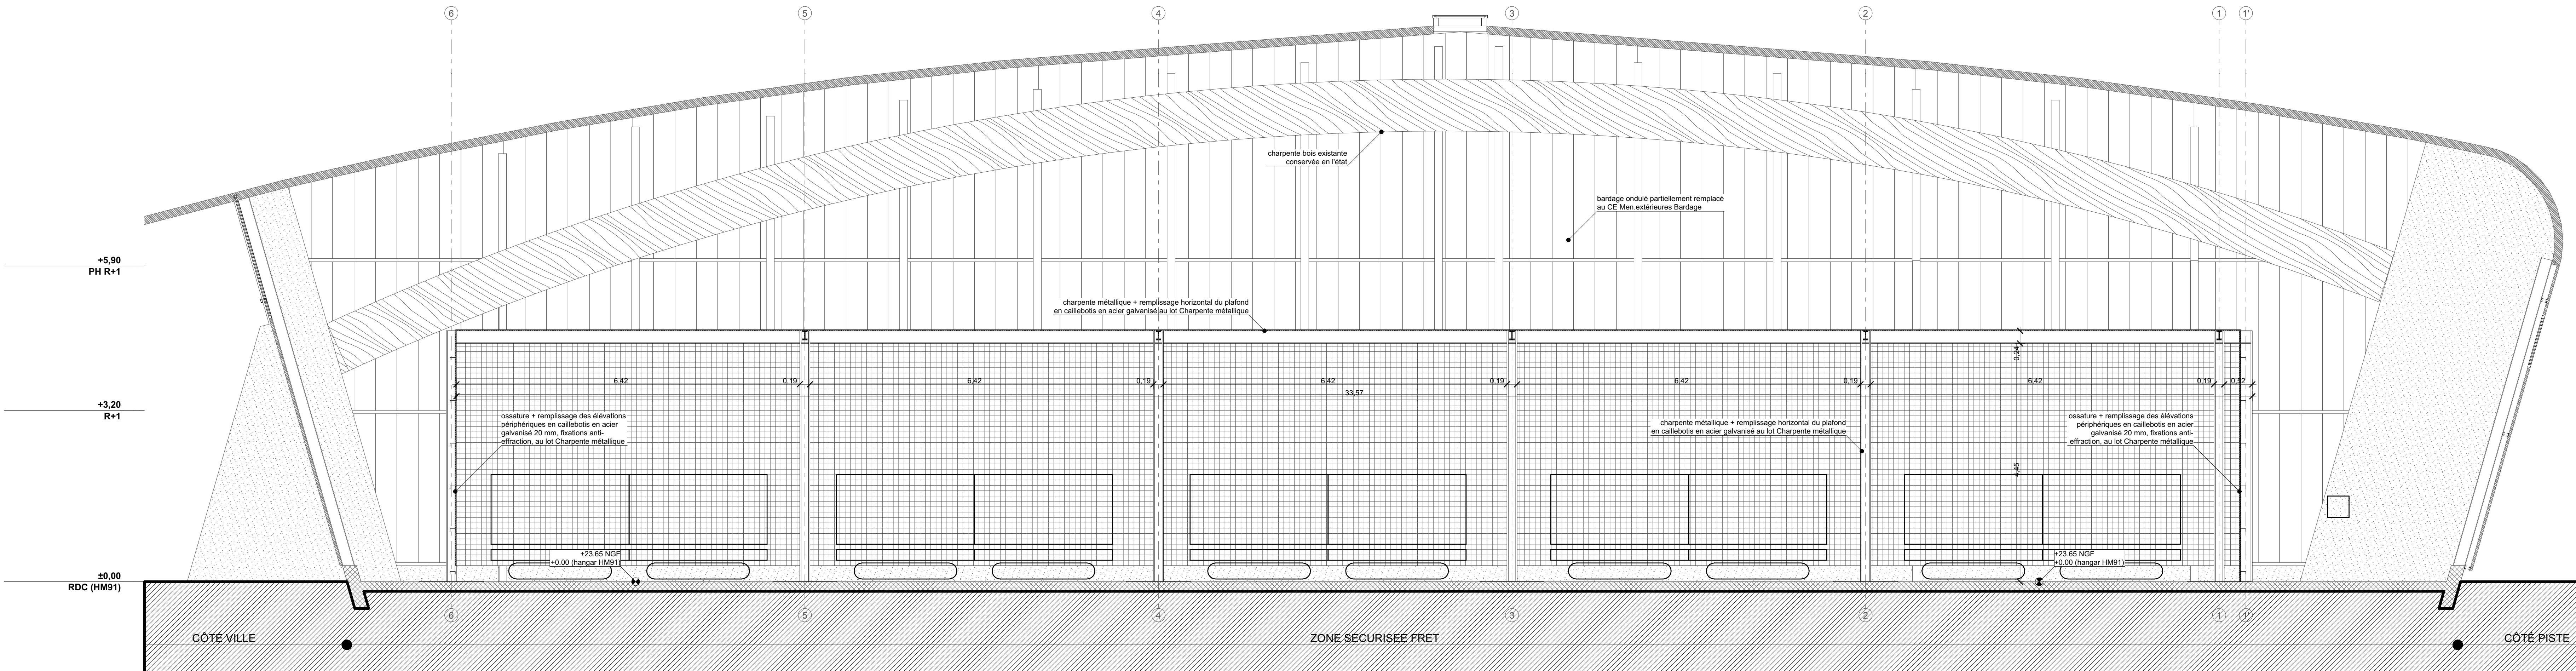

COUPE DD Longitudinale sur ZSF

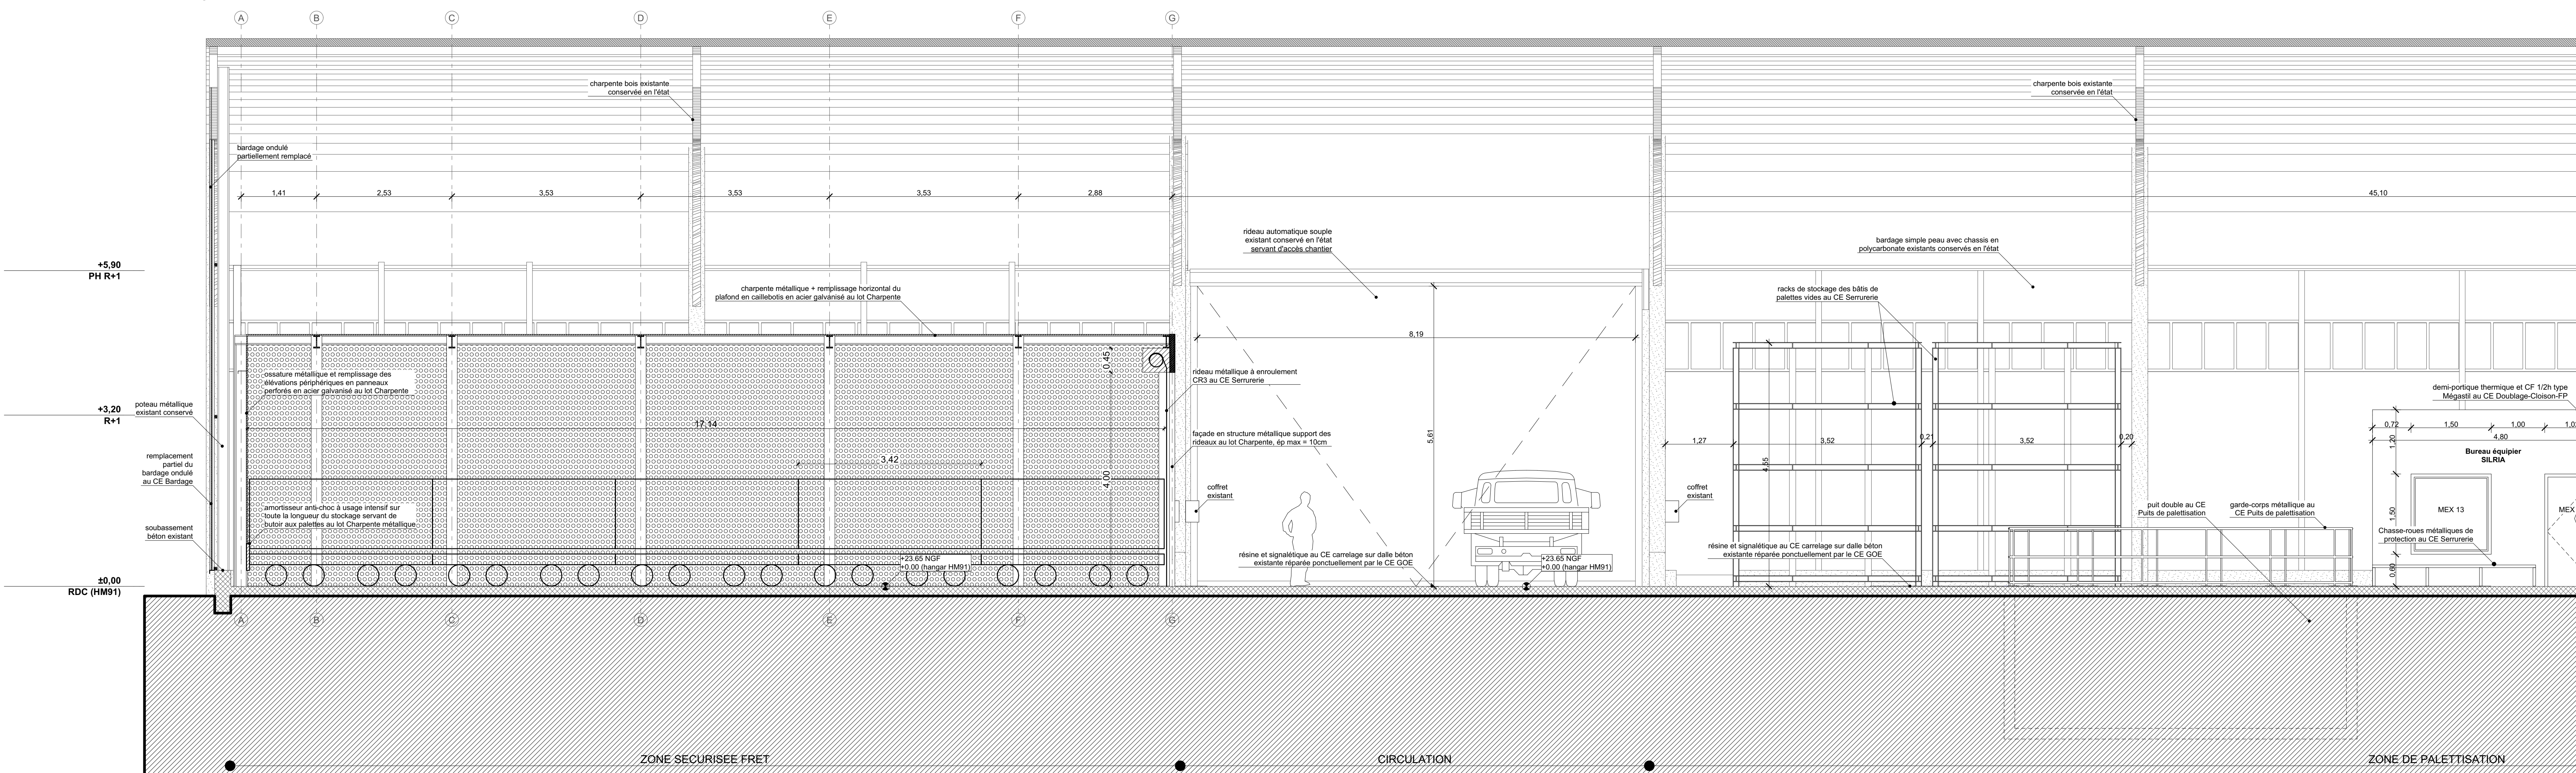

COUPE AA Transversale sur ZSF

Légende

Béton armé Existant
Béton armé Projet
Maçonnerie Projet
Béton armé + bardage extérieur isolé en tôle nervurée Existant
Bardage extérieur isolé en tôle nervurée Existant
Bardage simple peau en tôle nervurée Existant
Bardage simple en tôle ondulée partiellement remplacé Existant et Projet
Cloison existante
Cloisons Projet
Cloison type Mégast / Celli Projet
Doublelages verticaux Projet
Doublelages horizontaux Projet

Base aérienne 125, travaux d'adaptation capacitaire de l'escale aérienne (HM91)

MAÎTRISE D'OUVRAGE	SERVICE CONSTRUCTION DE LA DEFENSE SUD EST 23 Avenue de la République, BP 10412, 69 307 Lyon Cedex 03	04 43 77 14 30	Notre AMPLIÉMENT cabinet@ampliement.com
ARCHITECTE MANDATAIRE	MICHAEL TROPEA 4-10 rue Léon PALAU, 13008 MARSEILLE	04 91 47 32 52 04 91 47 32 53	Notre TOUJOURS Notre TOUJOURS Notre TOUJOURS
BET TCE	BETON HAUSSEMENT Entreprise à l'adresse : 770 Rue Alfred Nobel, 34 000 Montpellier	04 67 50 50 51 04 67 50 50 52	Notre PASTRE Notre PASTRE
COORDONNATEUR TECHNIQUE	SOCCOTEC 100 RUE LAWRENCE DURELL, BP 51206 84011 AVIGNON CEDEX 9	04 91 91 03 00	Notre CARMANT Notre CARMANT
COORDONNATEUR CPC	En attente de désignation		
COORDONNATEUR SSI	SAFIR 20, chemin de la Tour de l'Église Immeuble 5424 30000 NIMES	04 66 04 70 56 07 55 54 50 10	Notre VILLASSEAU Notre VILLASSEAU
COORDONNATEUR SPS	SAFIR 20, chemin de la Tour de l'Église Immeuble 5424 30000 NIMES	04 66 04 70 56 07 55 54 50 10	Notre VILLASSEAU Notre VILLASSEAU
TITRE		OBSERVATION	INDICE
			2
			20/03/2020
PHASE		NOM DU DOCUMENT	ECHELLE
DCE		HM91 - COUPES A, D, E : ZONE ZSF (Zone Sécurisée Fret)	1:50
			N° DOCUMENT
			9