




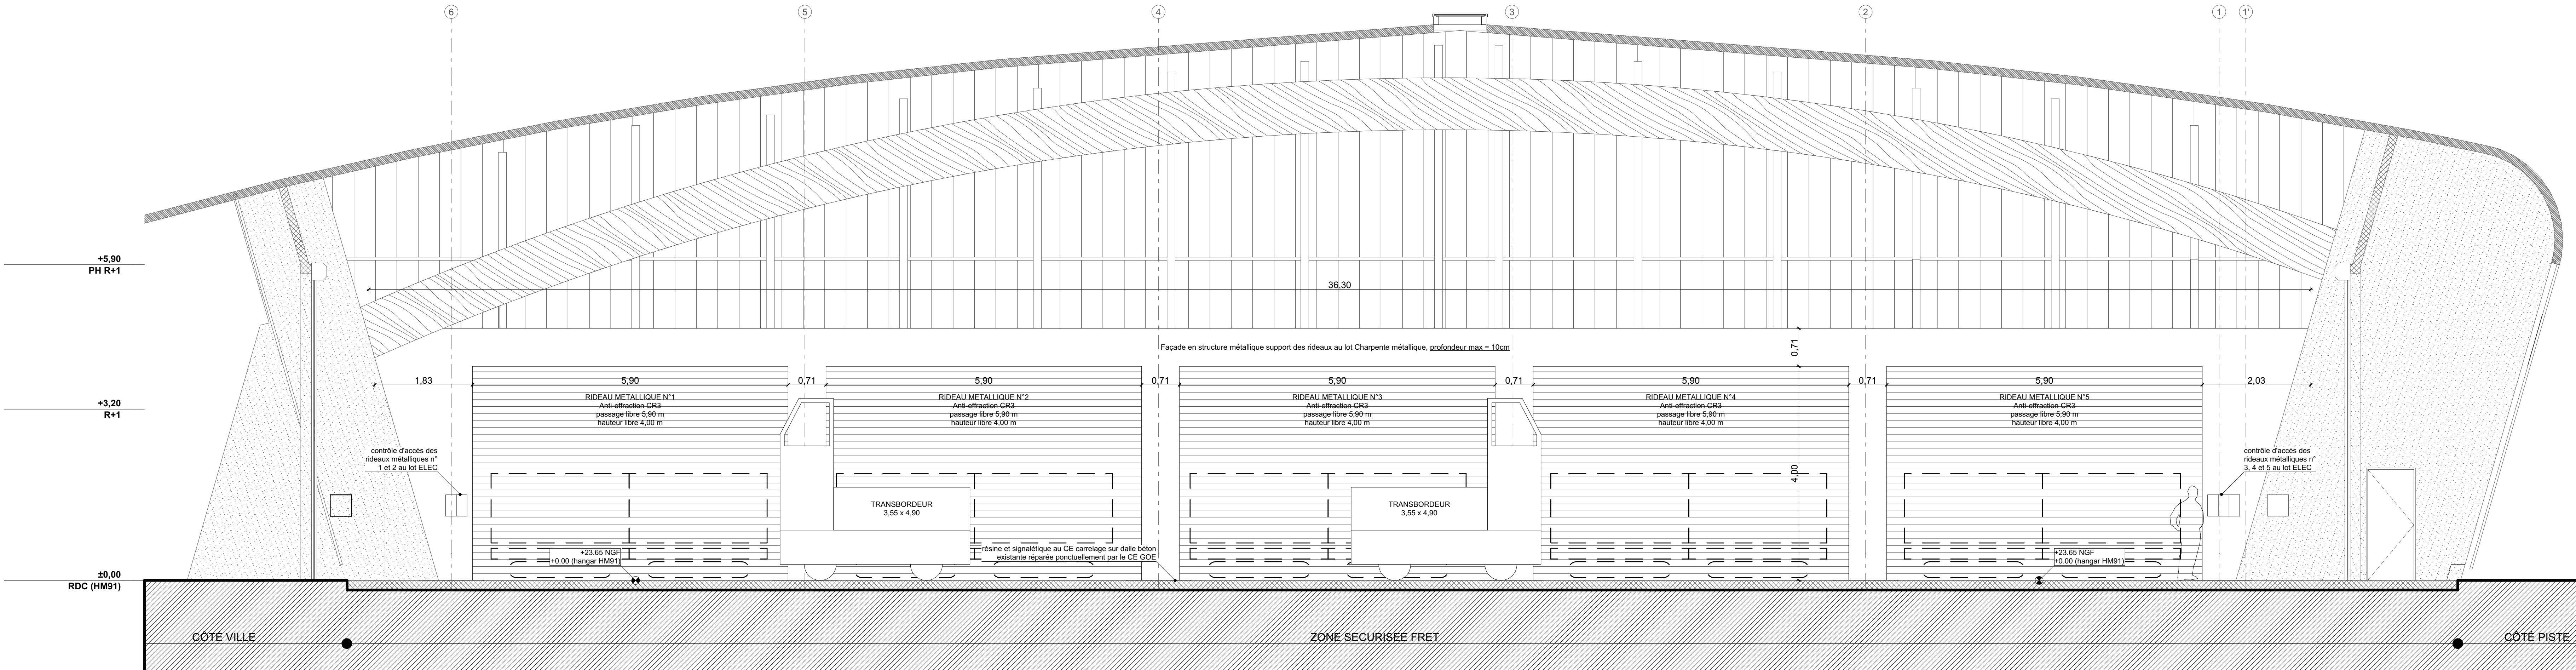

COUPE EE Elévation de la ZSF

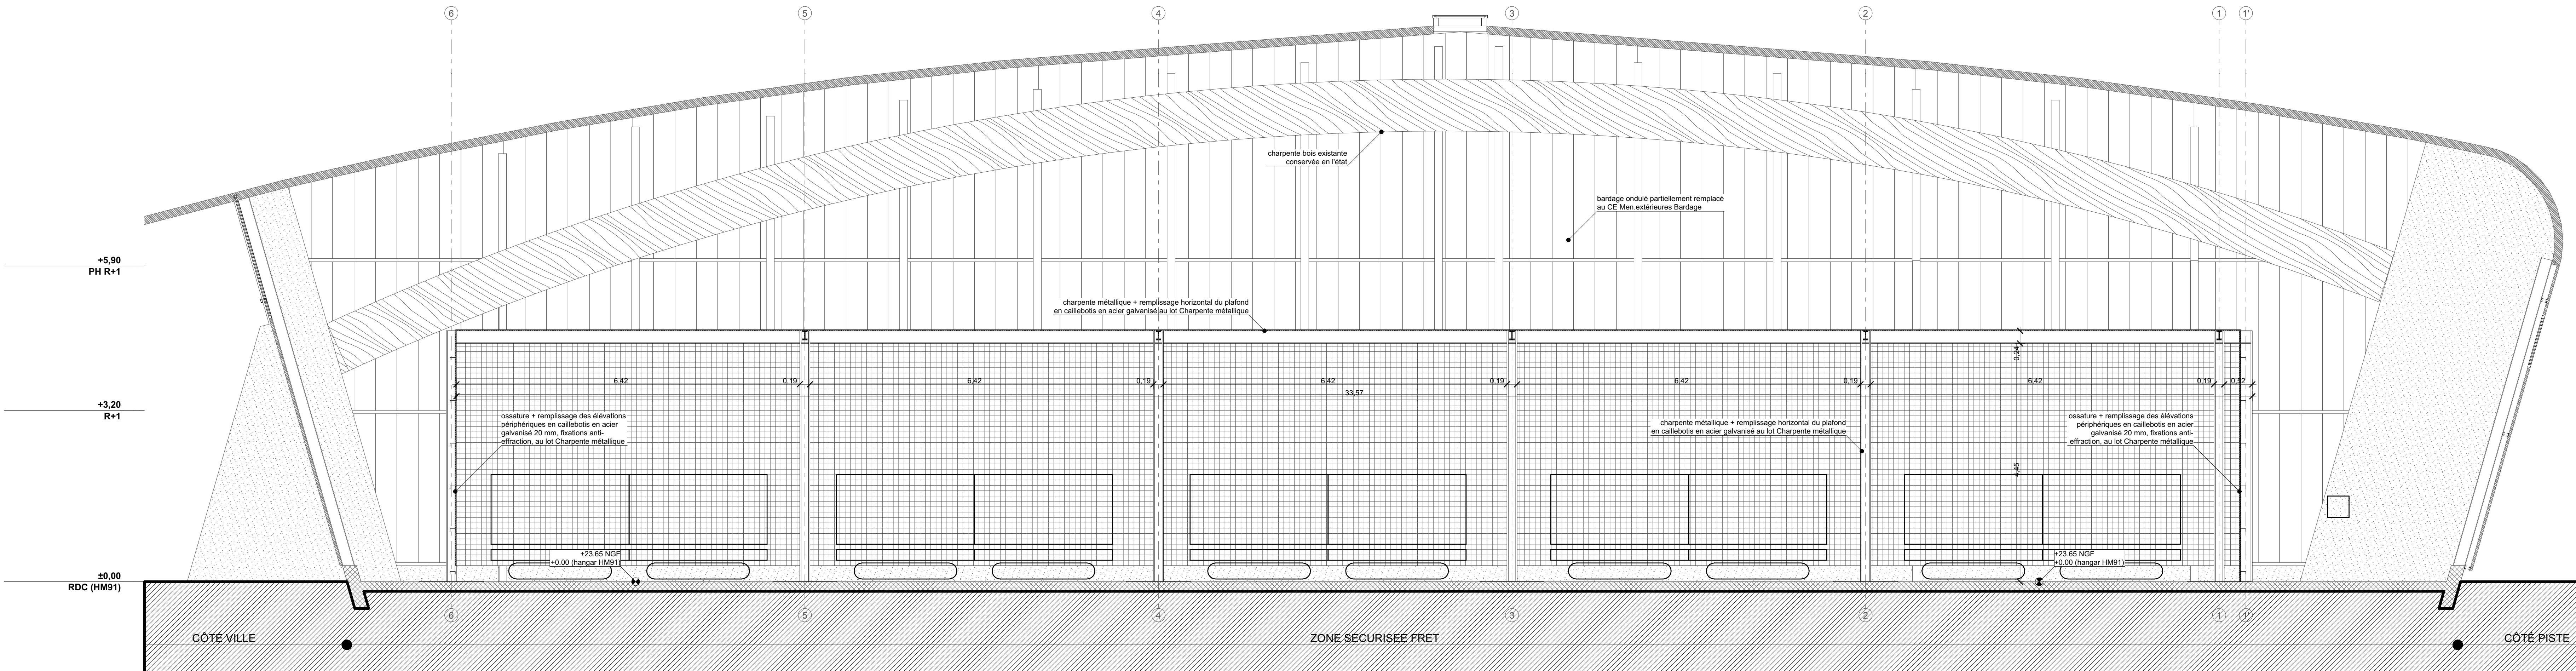

COUPE DD Longitudinale sur ZSF

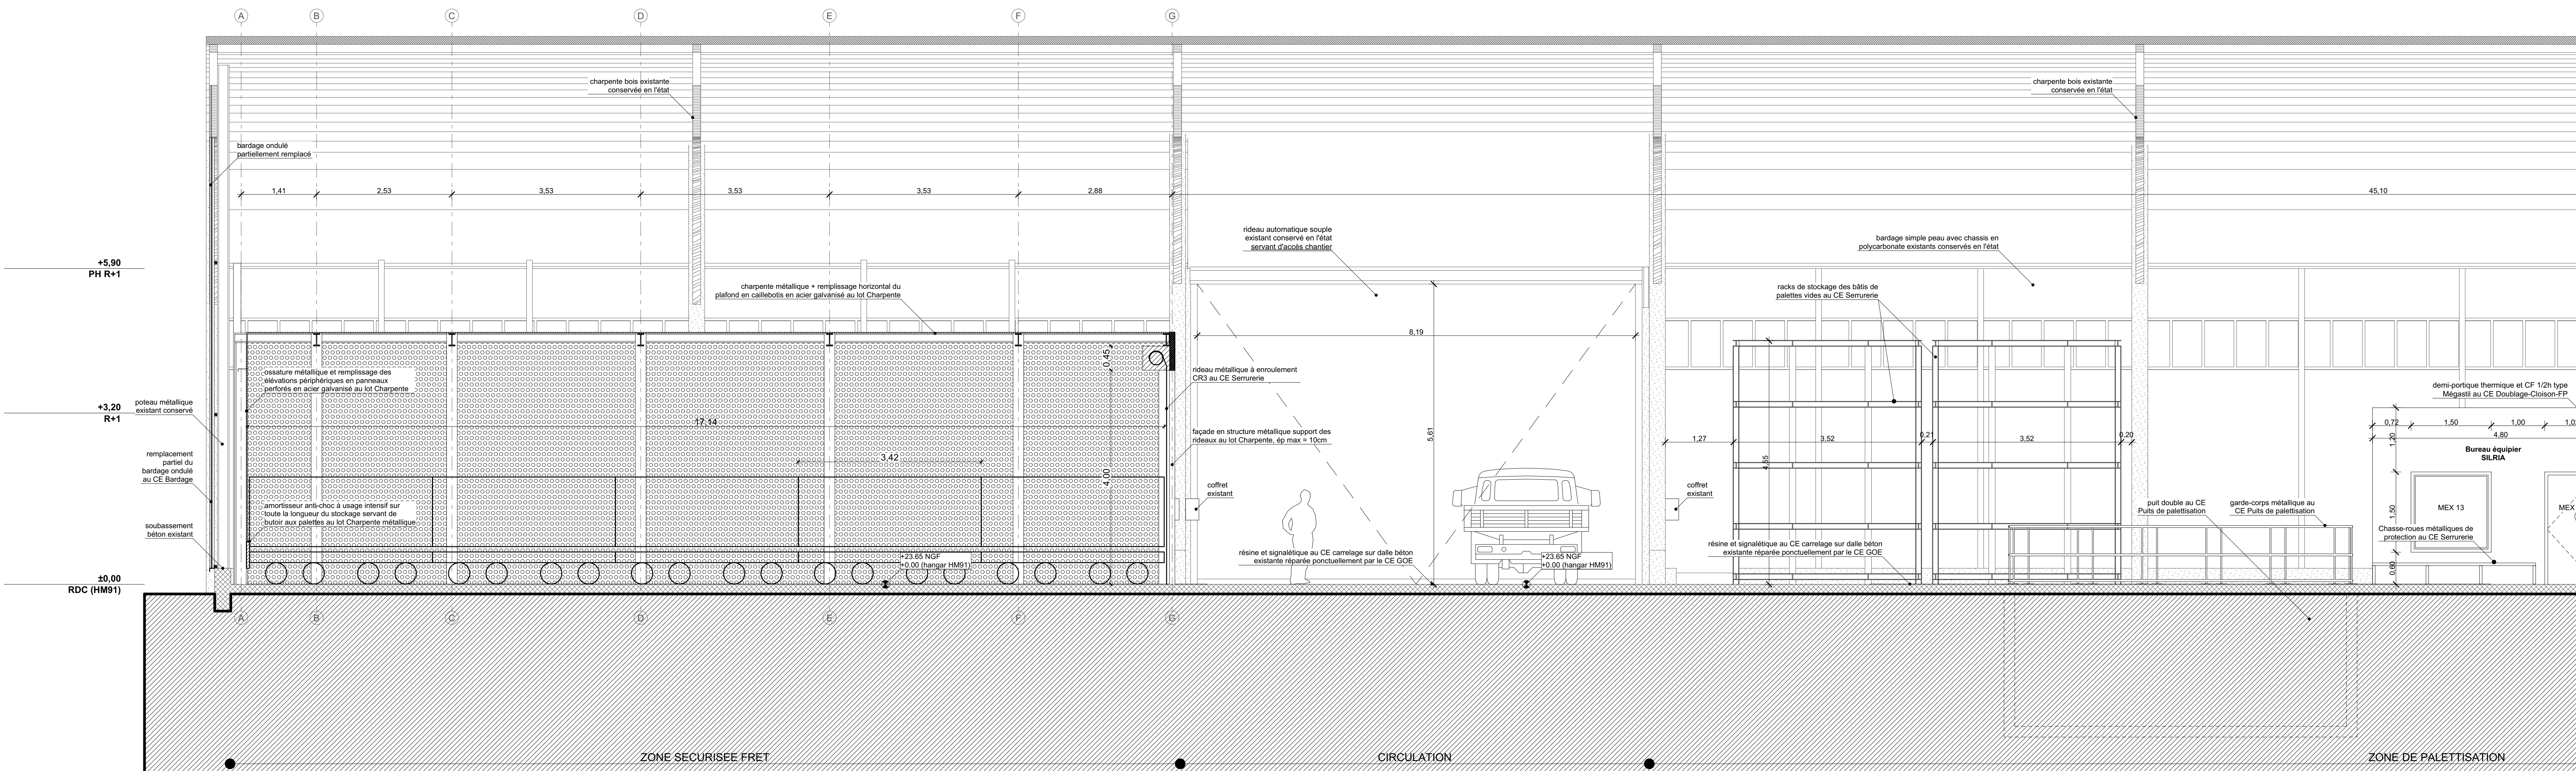

COUPE AA Transversale sur ZSF

Légende

Béton armé Existant
Béton armé Projet
Maçonnerie Projet
Béton armé + bardage extérieur isolé en tôle nervurée Existant
Bardage extérieur isolé en tôle nervurée Existant
Bardage simple peau en tôle ondulée Existant
Bardage simple en tôle ondulée partiellement remplacé Existant et Projet
Cloison existante
Cloisons Projet
Cloison type Mégast / Celli Projet
Doublelages verticaux Projet
Cloison type Mégast / Celli Projet
Doublelages horizontaux Projet

Base aérienne 125, travaux d'adaptation capacitaire de l'escale aérienne (HM91)

MAÎTRISE D'OUVRAGE	SERVICE CONSTRUCTION DE LA DEFENSE SUD EST 23 Avenue de la République, BP 10412, 69 307 Lyon Cedex 03	04 43 77 14 30	Notre AMPLIÉMENT cabinet d'architectes
ARCHITECTE MANDATAIRE	MICHAËL TOURY & ASSOCIÉS 4-10 rue Léon PALAU, 13008 MARSEILLE	04 91 47 32 52 04 91 47 32 53	Notre TOURY & ASSOCIÉS Notre SAMET & ASSOCIÉS
BET TCE	BETON HAÛSERIE Avenue de la République, 13008 MARSEILLE	04 91 47 32 52 04 91 47 32 53	Notre PASTRE Notre SAMET & ASSOCIÉS
COORDONNATEUR TECHNIQUE	SCOTIC 100 RUE LAWRENCE DURELL, BP 51206 84011 AVIGNON CEDEX 9	04 91 47 32 52 04 91 47 32 53	Notre SAMET & ASSOCIÉS Notre SAMET & ASSOCIÉS
COORDONNATEUR CPC	En attente de désignation		
COORDONNATEUR SSI	SAFIR 20, Avenue de la Tour de l'Église, 13008 MARSEILLE	04 91 47 32 52 04 91 47 32 53	Notre VILLASSEAU Notre SAMET & ASSOCIÉS
COORDONNATEUR SPS	SAFIR 20, Avenue de la Tour de l'Église, 13008 MARSEILLE	04 91 47 32 52 04 91 47 32 53	Notre VILLASSEAU Notre SAMET & ASSOCIÉS
TITRE		OBSERVATION	INDICE
			1
			2001/02/08
PHASE		NOM DU DOCUMENT	ECHELLE
DCE		HM91 - COUPES A, D, E : ZONE ZSF (Zone Sécurisée Fret)	1:50
			N° DOCUMENT
			9