





COMPLEXE DE BARDAGE ISOLE POUR FERMETURE DE LA CAGE D'ESCALIER EN PARTIE HAUTE

Au Corps d'état Menuiseries extérieures - Bardage - Serrurerie

- Bardage métallique extérieur composé d'un panneau isolant type Archisol ou équivalent comprenant :
 - un panneau sandwich avec isolant en mousse PIR (R=4,20)
 - structure primaire en acier fixée entre voile béton existant, dimensionnement à réaliser en phase EXE et selon contrainte de l'existant
 - peau extérieur type profil de bardage simple, soit en "pose directe" soit en "pose en simple réseau d'ossature"

- Finition du profil de bardage en tôle extérieure : RAL au choix du maitre d'oeuvre dans la gamme du fabricant

- Montage : par l'intérieur et/ou par l'extérieur via une nacelle (y compris dépose et repose de l'ossature métallique existante conservée si besoin)

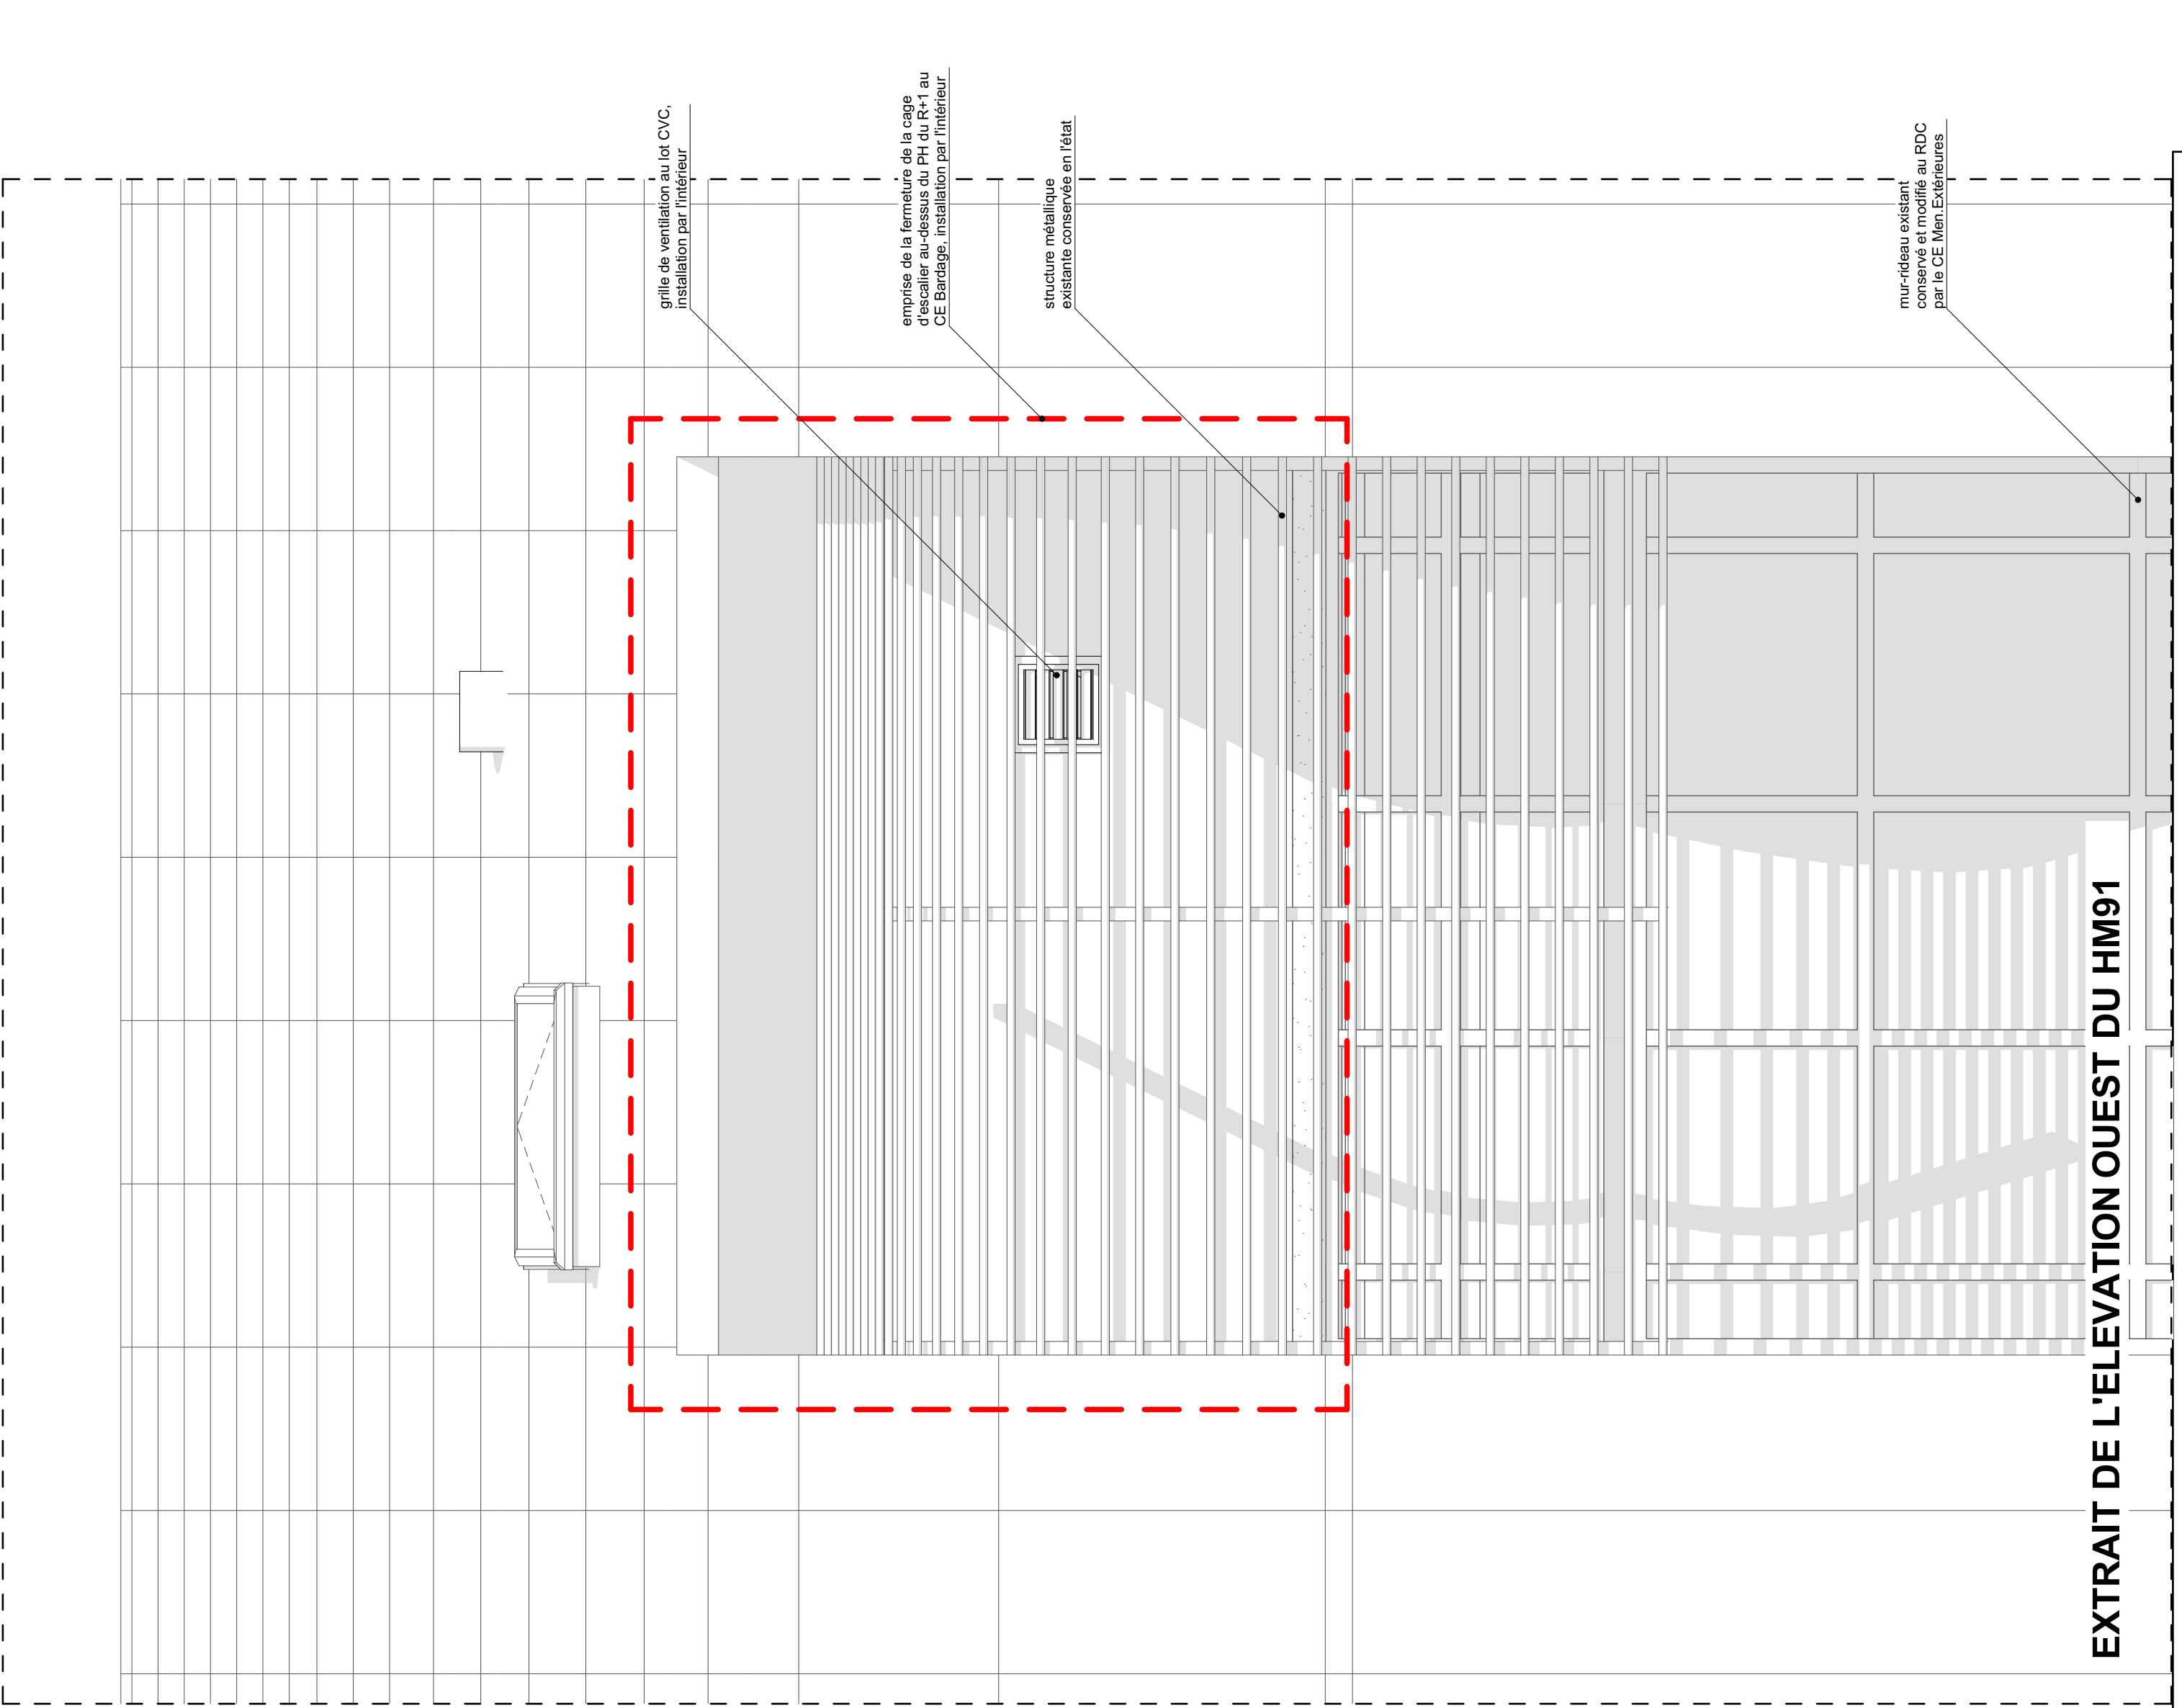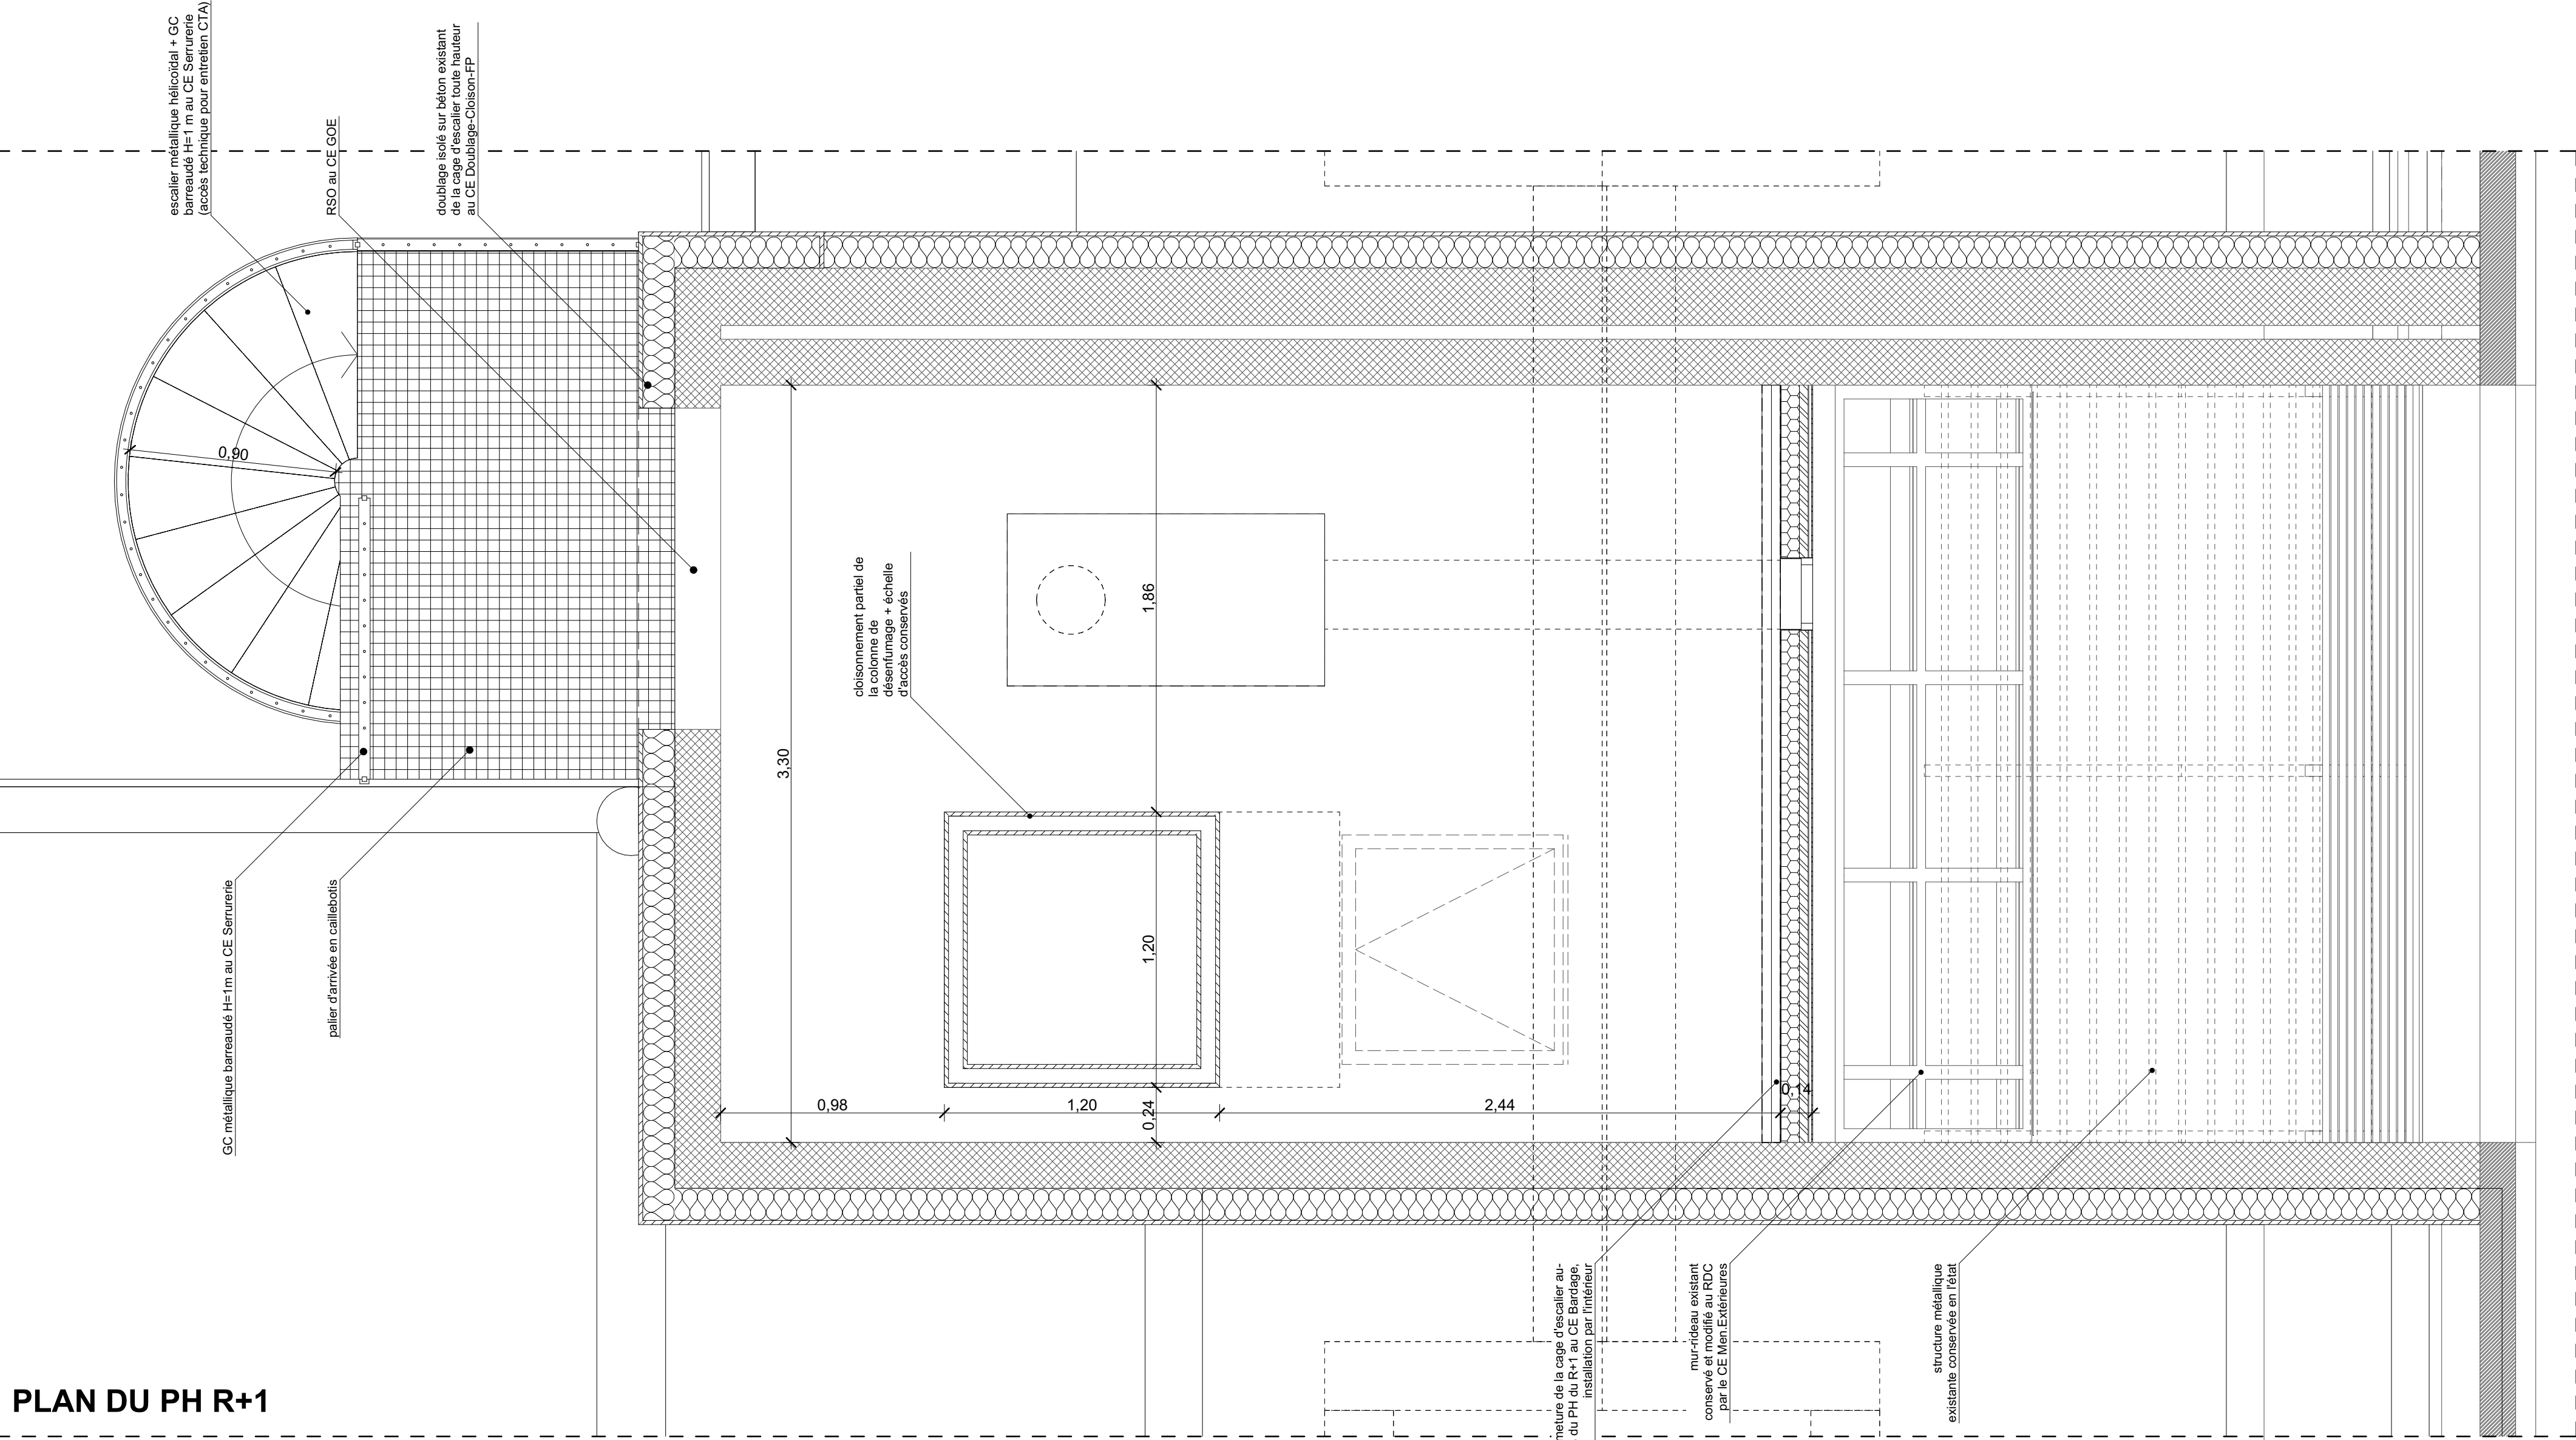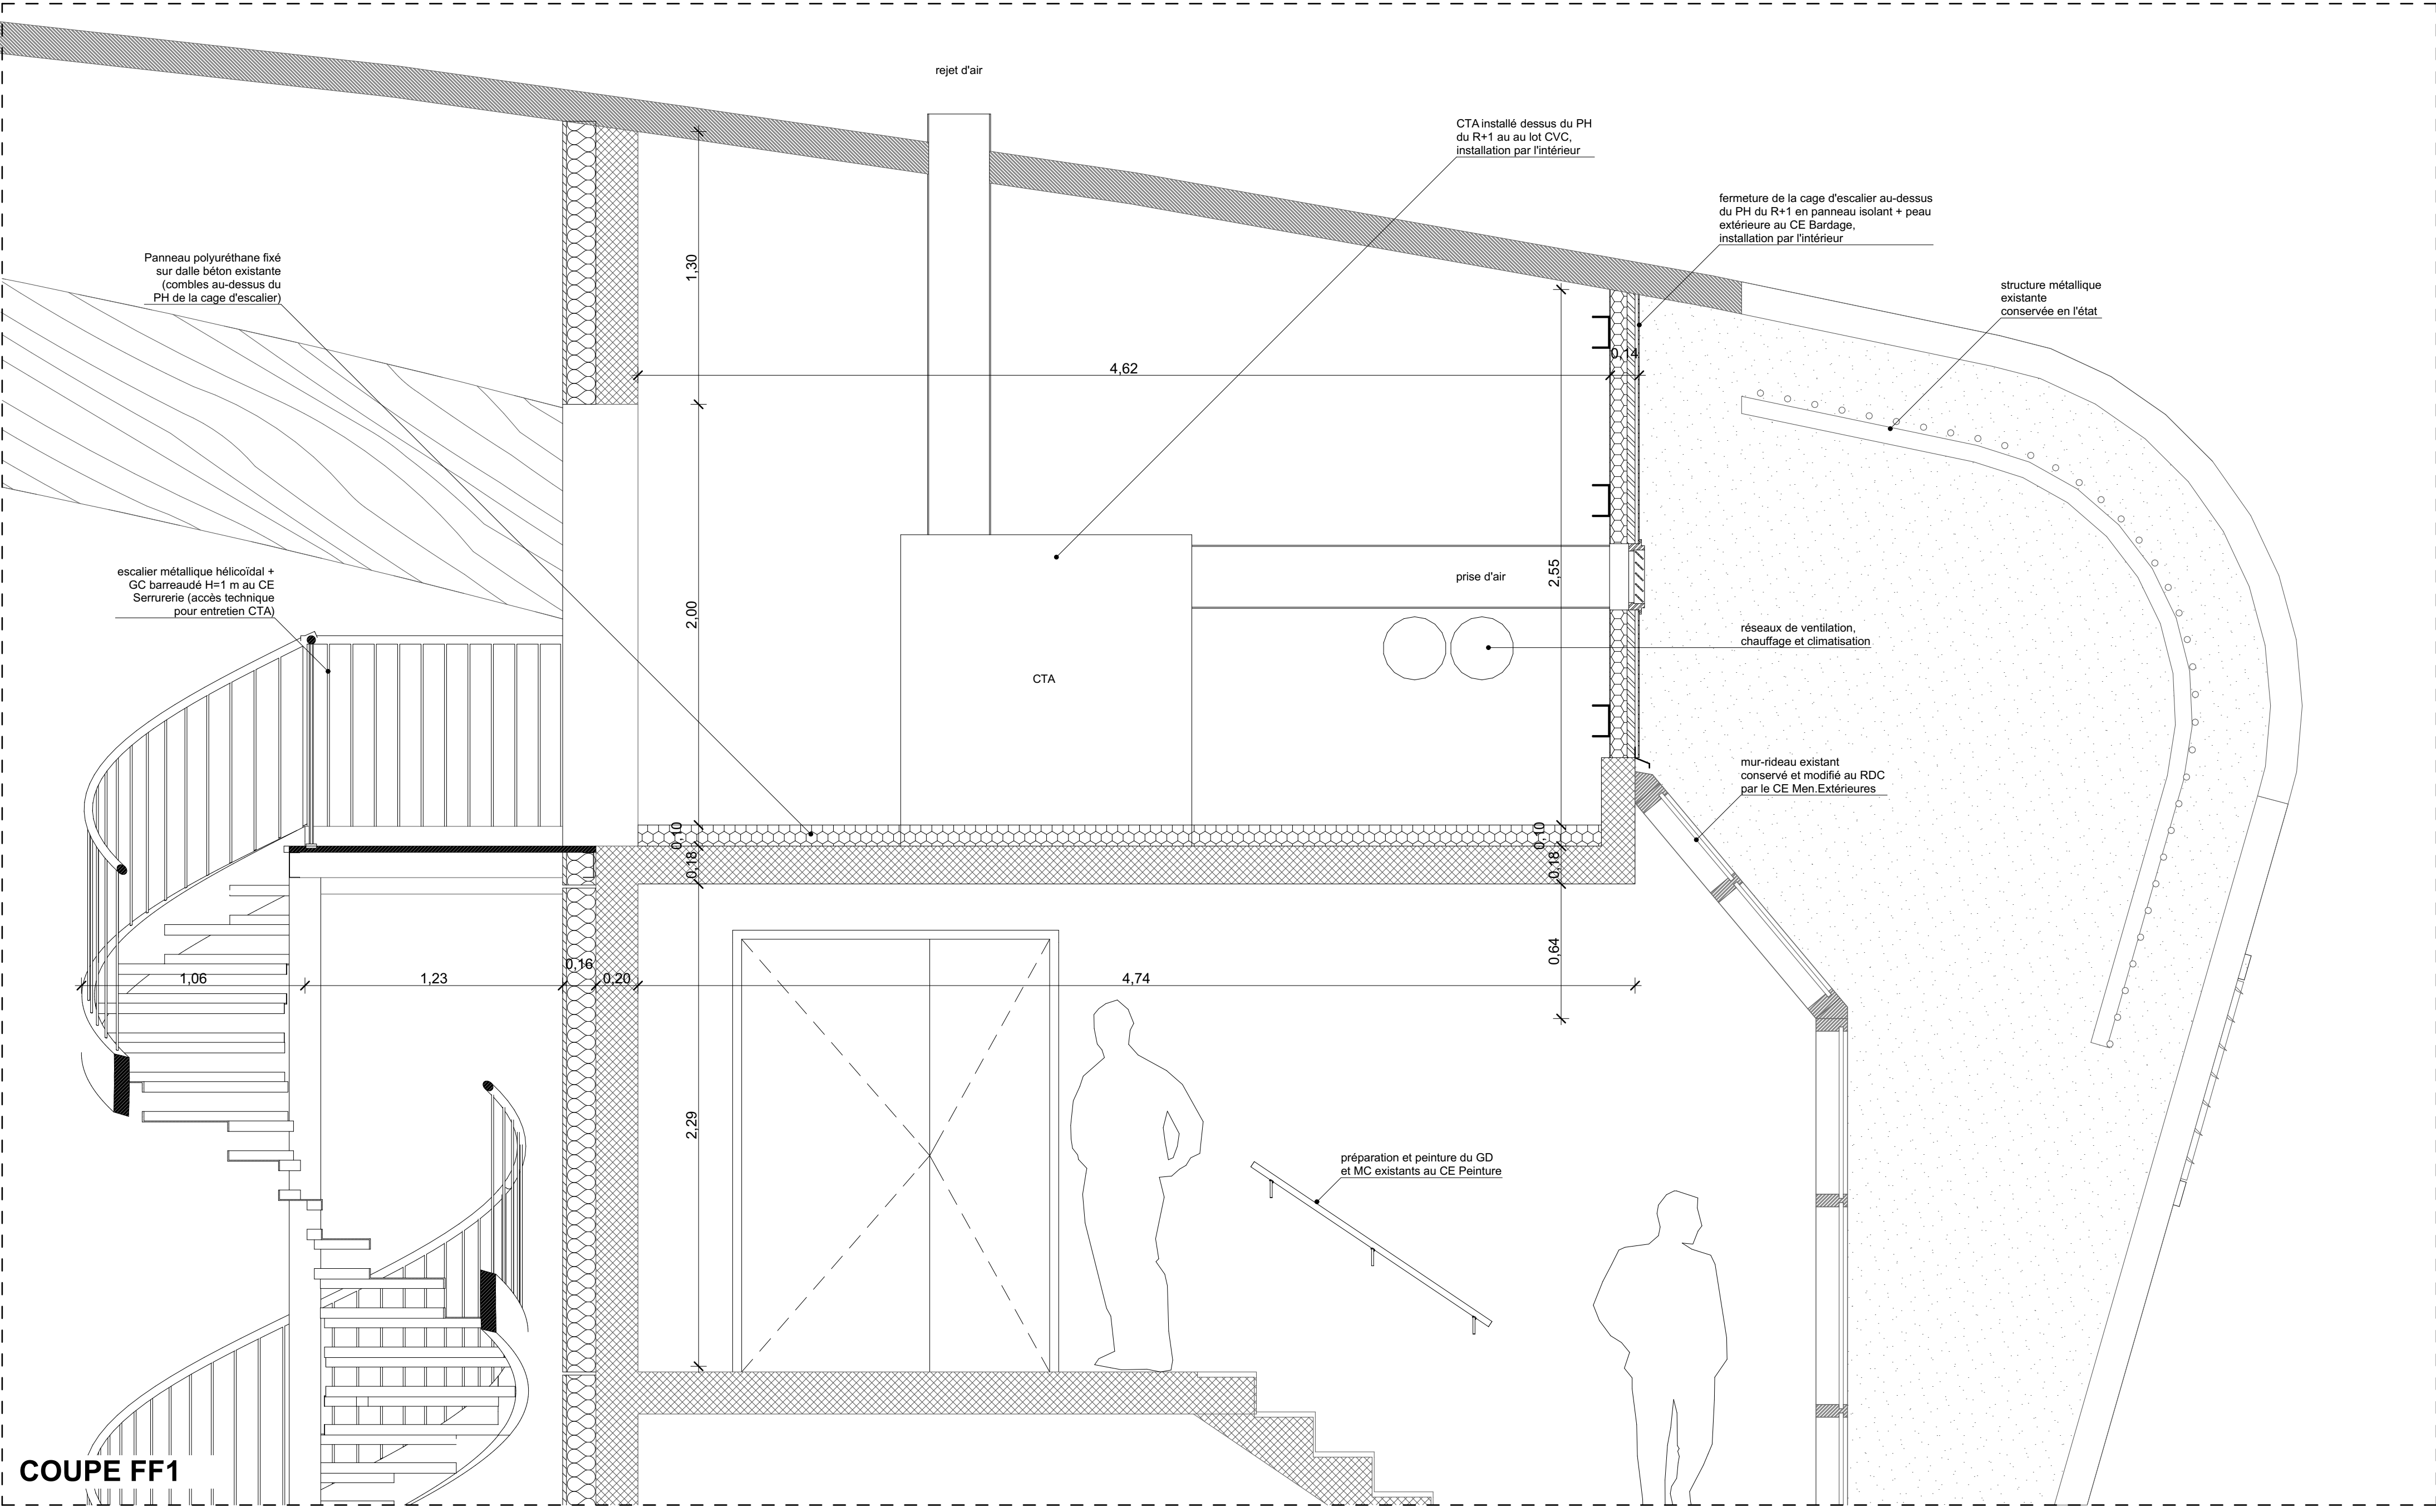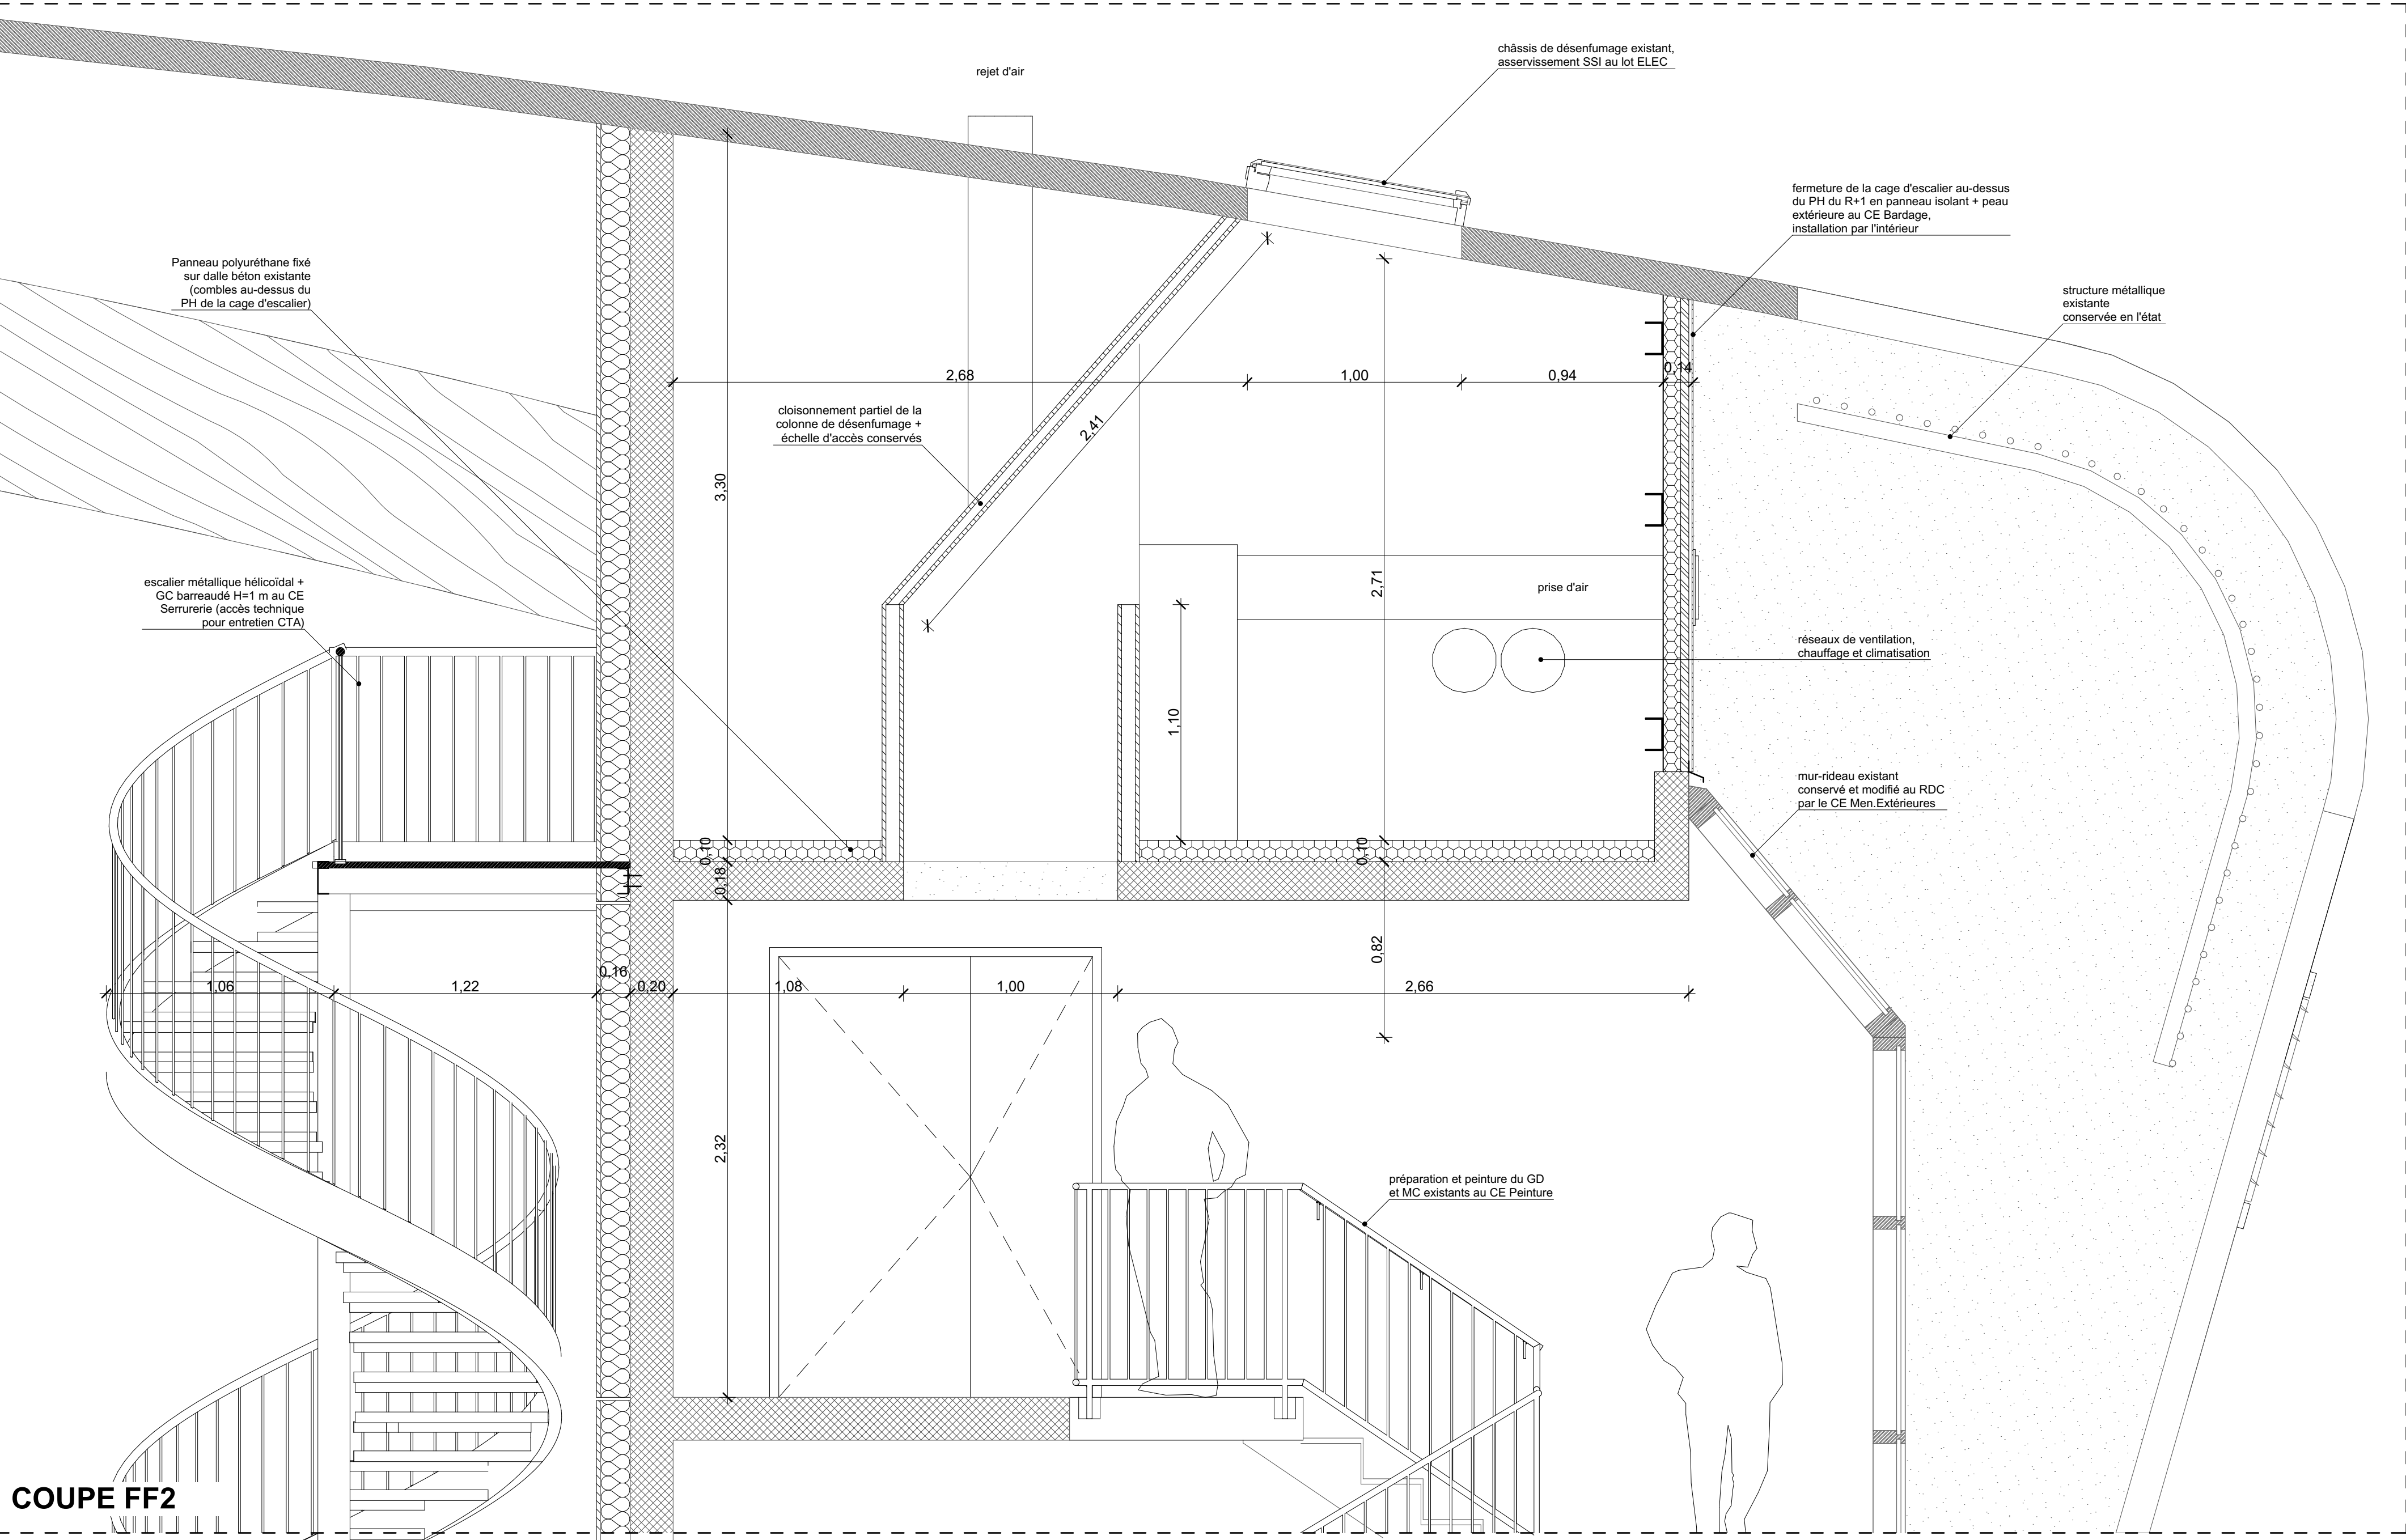

Base aérienne 125, travaux d'adaptation capacitaire de l'escale aérienne (HM91)			
MAITRISE D'OUVRAGE	SERVICE CONSTRUCTIF DE LA DEFENSE SUD EST 22 Avenue Lavoisier, BP 97452, 69 357 Lyon Cedex 07	04 40 77 14 30	Nicolas ANNECILLIERE nicolas.anneceilliere@army.mil.fr
ARCHITECTE MANDATAIRE	NICOLAS TOURY SA 4-10 rue Léon PALAU, 13008 MARSEILLE	04 91 47 32 52 02 22 04 91 46	Nicolas TOURY nicolas.toury@army.mil.fr
BET TCE	BETON INGENIERIE Entreprise à l'adresse : 770 Rue Alfred Nobel, 34 000 Montpellier	04 67 50 50 51 06 94 52 51 54	Nicolas TOURY nicolas.toury@army.mil.fr
COORDONNATEUR TECHNIQUE	SOCIETE 100 RUE LAWRENCE DURELL, BP 51206 84011 AVIGNON CEDEX 9	04 90 91 03 00	Justine CAMARTIN justine.camartin@army.mil.fr
COORDONNATEUR CPC	En attente de désignation		
COORDONNATEUR SSI	SARIN 201, chemin de la Tour de l'Église Immeuble SADA 30000 NIMES	04 66 04 70 56 07 55 54 52 10	Tony VILLASSEAU tony.villasseau@army.mil.fr
COORDONNATEUR SPS	ARMY 24 L'ÉPIFANT - 405 rue Emile Guadet, 13100 Aix en Provence	04 43 12 72 39	Justine CAMARTIN justine.camartin@army.mil.fr
TITRE		OBSERVATION	INDICE
			1
			20/10/2026
PHASE		NOM DU DOCUMENT	INDICE
DCE		Complexe de bardage isolé - Cage d'escalier	120
			FAC01