


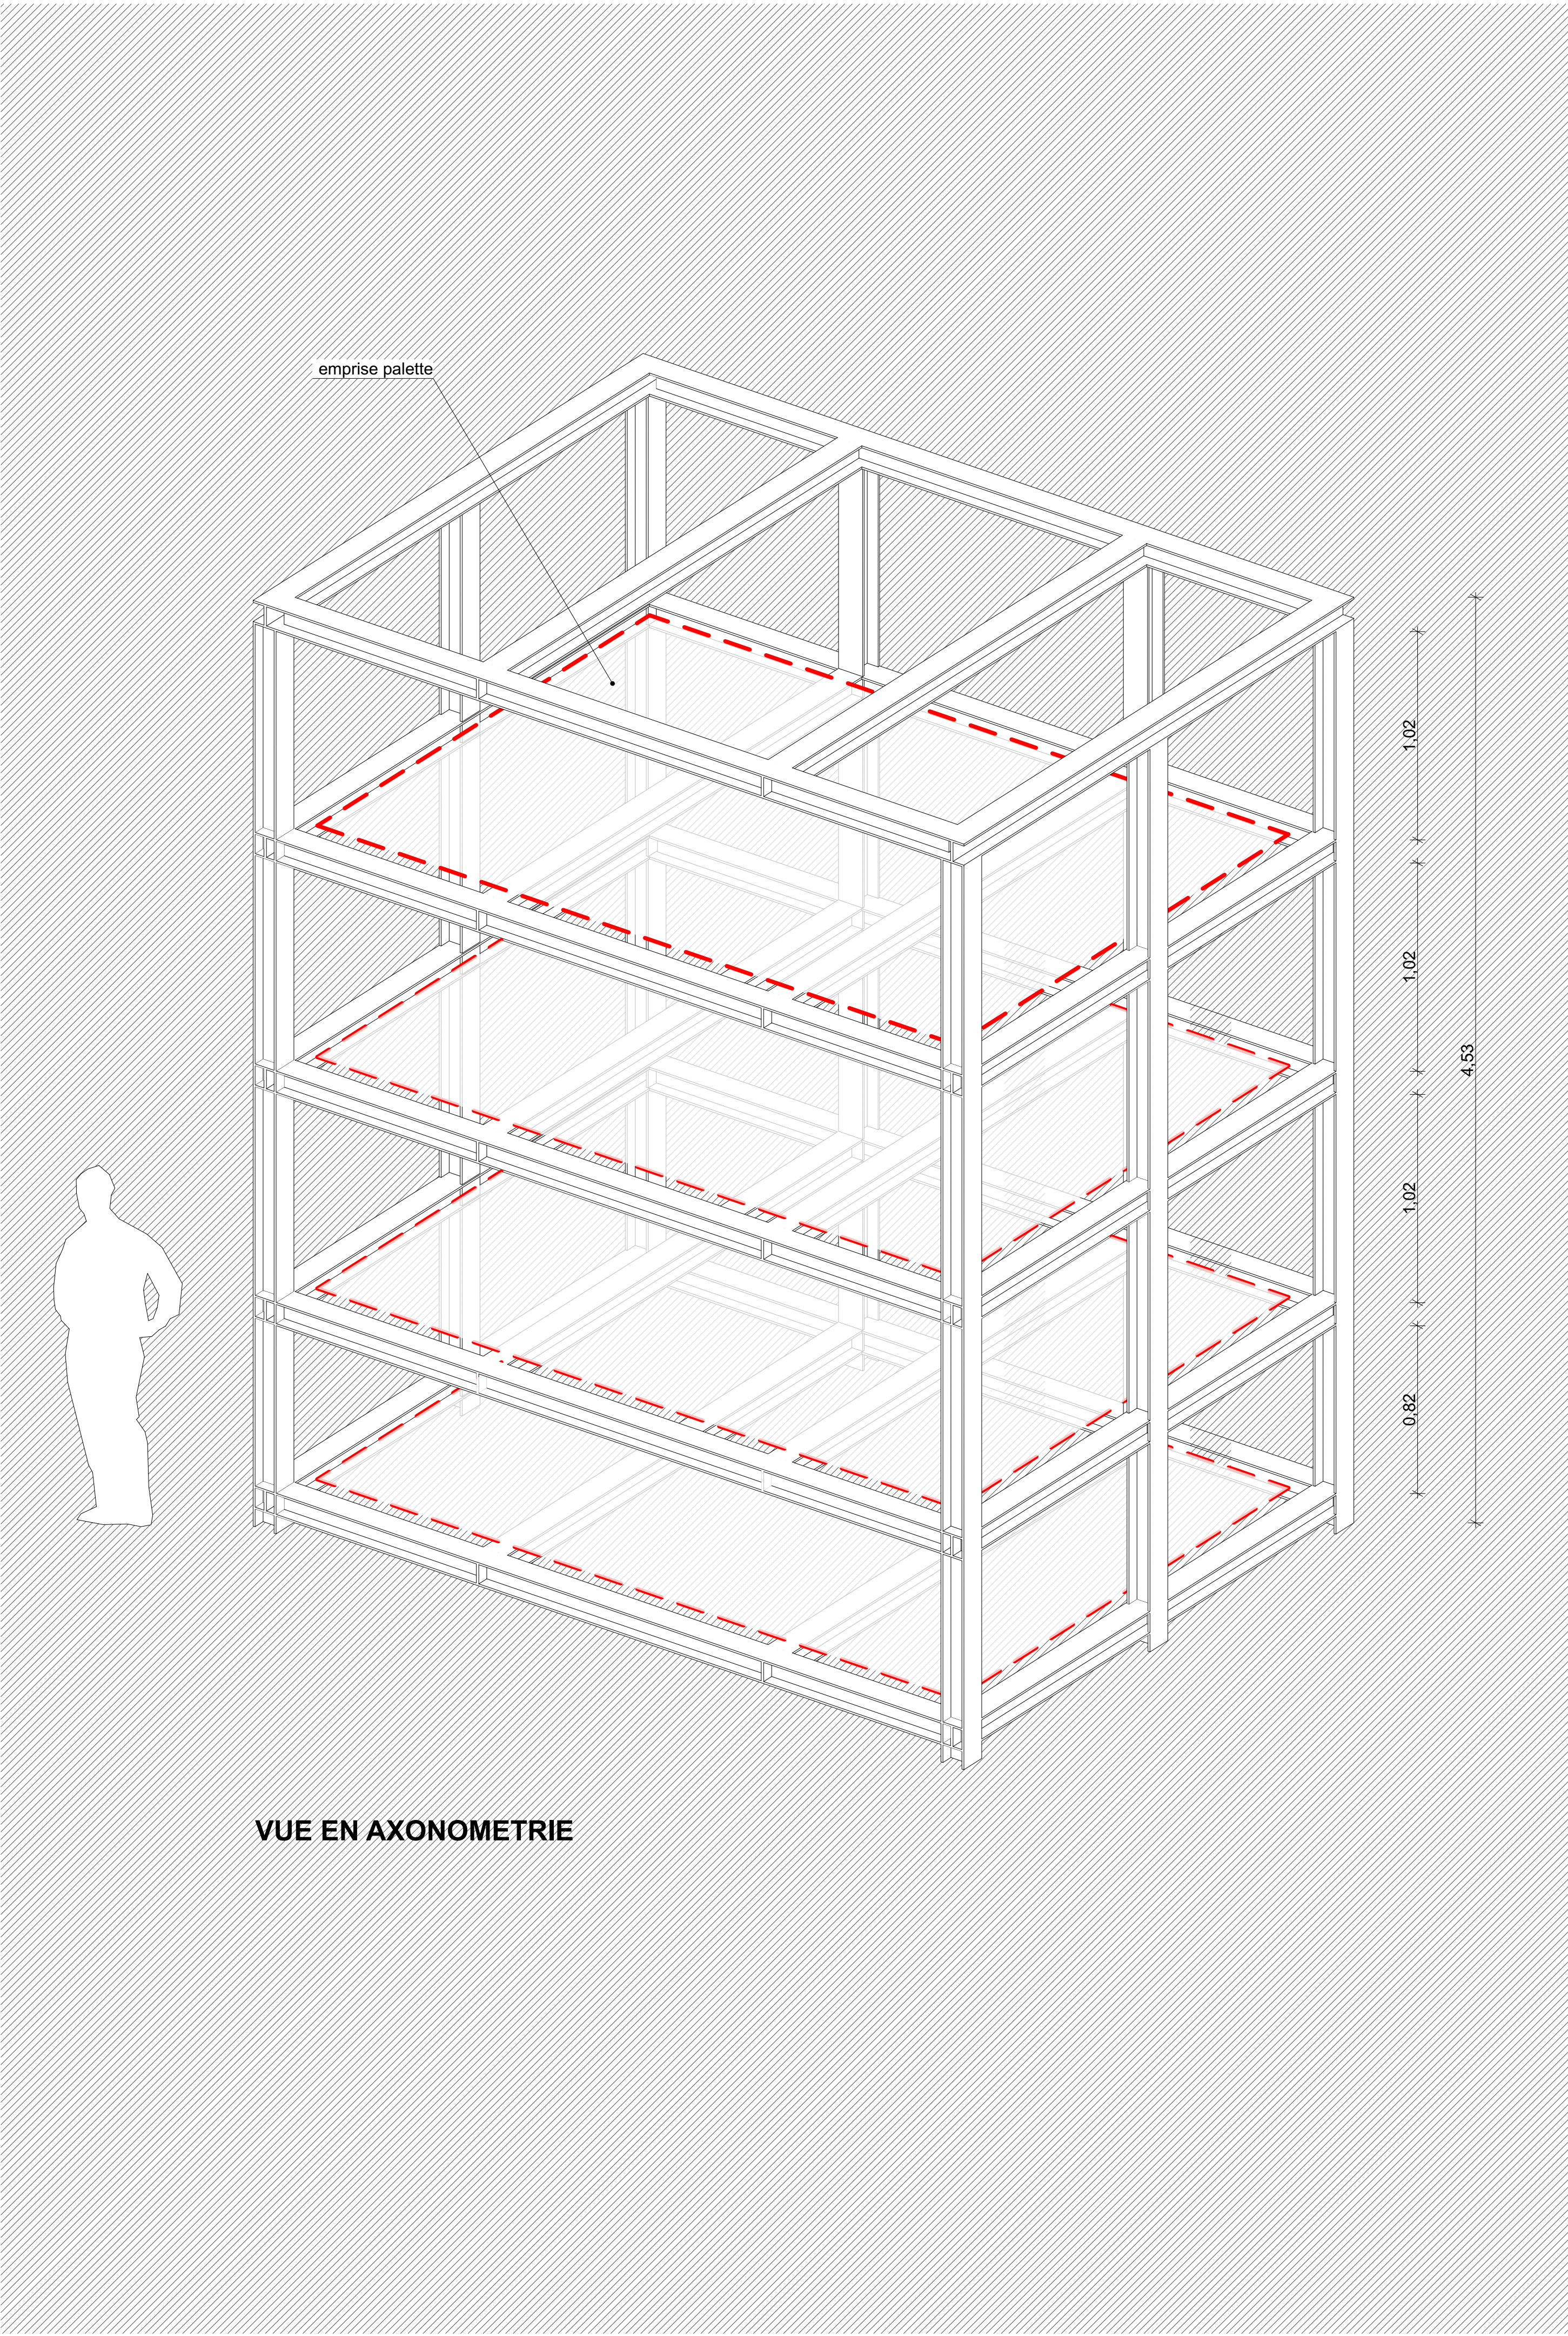


RACK DE STOCKAGE DES BÂTIS DE PALETTE

Rack métallique dédié au stockage des palettes vides sur 4 niveaux

Chargement de 60 palettes maximum par rack (10 PAG par niveau ou 15 PMC)

Les plans d’EXE et Les dimensions des espaces utiles de rangement doivent être obligatoirement validés par le maitre d'ouvrage avant fabrication.

Finition : galvanisée

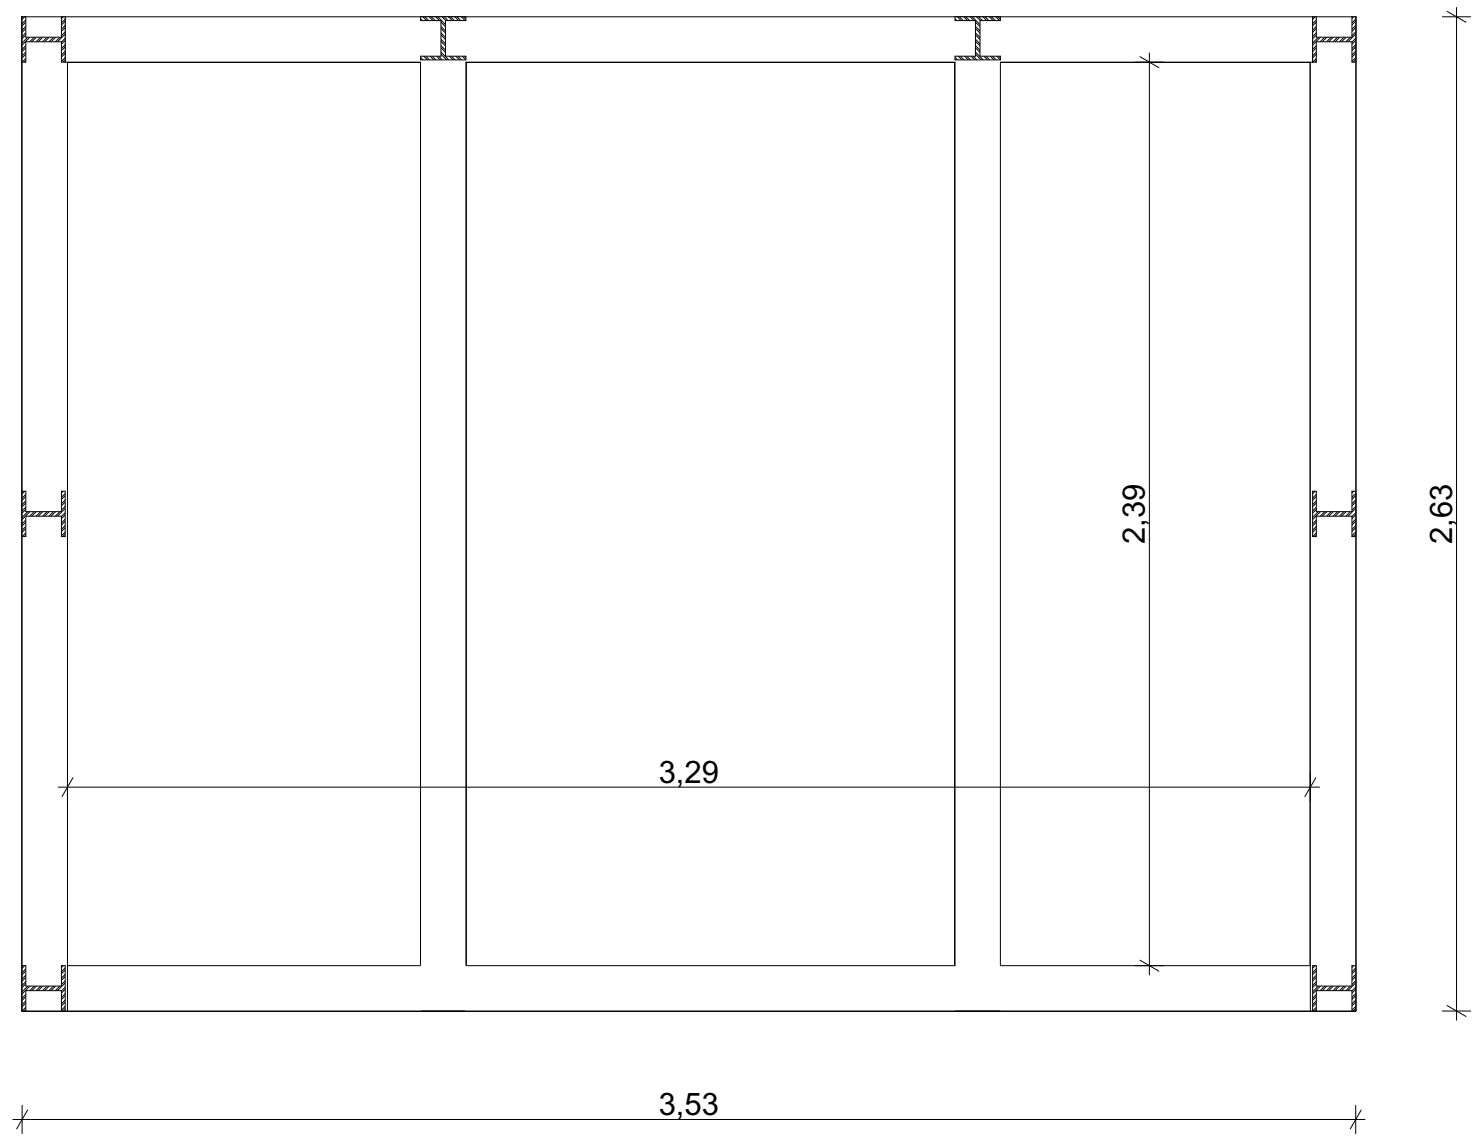

VUE EN PLAN

Base aérienne 125, travaux d’adaptation capacitaire de l’escalé aérienne (HM91)



MAITRISE D'OUVRAGE	SERVICE D'INFRASTRUCTURE DE LA DEFENSE SUD EST 22 Avenue Lucien, BP 07422, 69 347 Lyon Cedex 07	06 40 77 18 20	Nicolas ARFEUILLE nicolas.arfeuille@model.gouv.fr
ARCHITECTE MANDATAIRE	NICOLAS TOURY SA 4-10 rue Léo Pagan, 13008 MARSEILLE	04 91 47 32 56 06 21 49 91 46	Nicolas TOURY n@ntas.archi
BET TCE	BETON INGENIERIE Immeuble Le Nobel, 770 Rue Alfred Nobel, 34 000 Montpellier	04 67 00 83 81 06 58 53 42 84	Nicolas PASTRE n.pastre@beton.fr
CONTROLEUR TECHNIQUE	SOCOTEC 160 RUE LAWRENCE DURRELL BP 51206 84911 AVIGNON CEDEX 9	06 18 81 03 85	Justine CALUMARTIN justine.calumartin@socotec.com
COORDONNATEUR OPC	En attente de désignation		
COORDONNATEUR SSI	QAPAR 260, chemin de la Tour de l'Evêque Immeuble SAGA 30000 NIMES	04 66 64 78 58 07 52 54 50 10	Tony MILLASSEAU tmillasseau@qapar.fr
COORDONNATEUR SPS	VERITAS ZA L'ENFANT- 405 rue Emile Gaudier, 13100 Aix en Provence	06 45 12 72 39	Adbi HAMDI adb.hamdi@veritas.com
TITRE	OBSERVATION	INDICE	DATE
		1	29/01/2026
PHASE	NOM DU DOCUMENT	ECHELLE	N° DOCUMENT
DCE	Racks de stockage des bâtis de palettes vides	1:20	SER 01