


Ech : 1/50

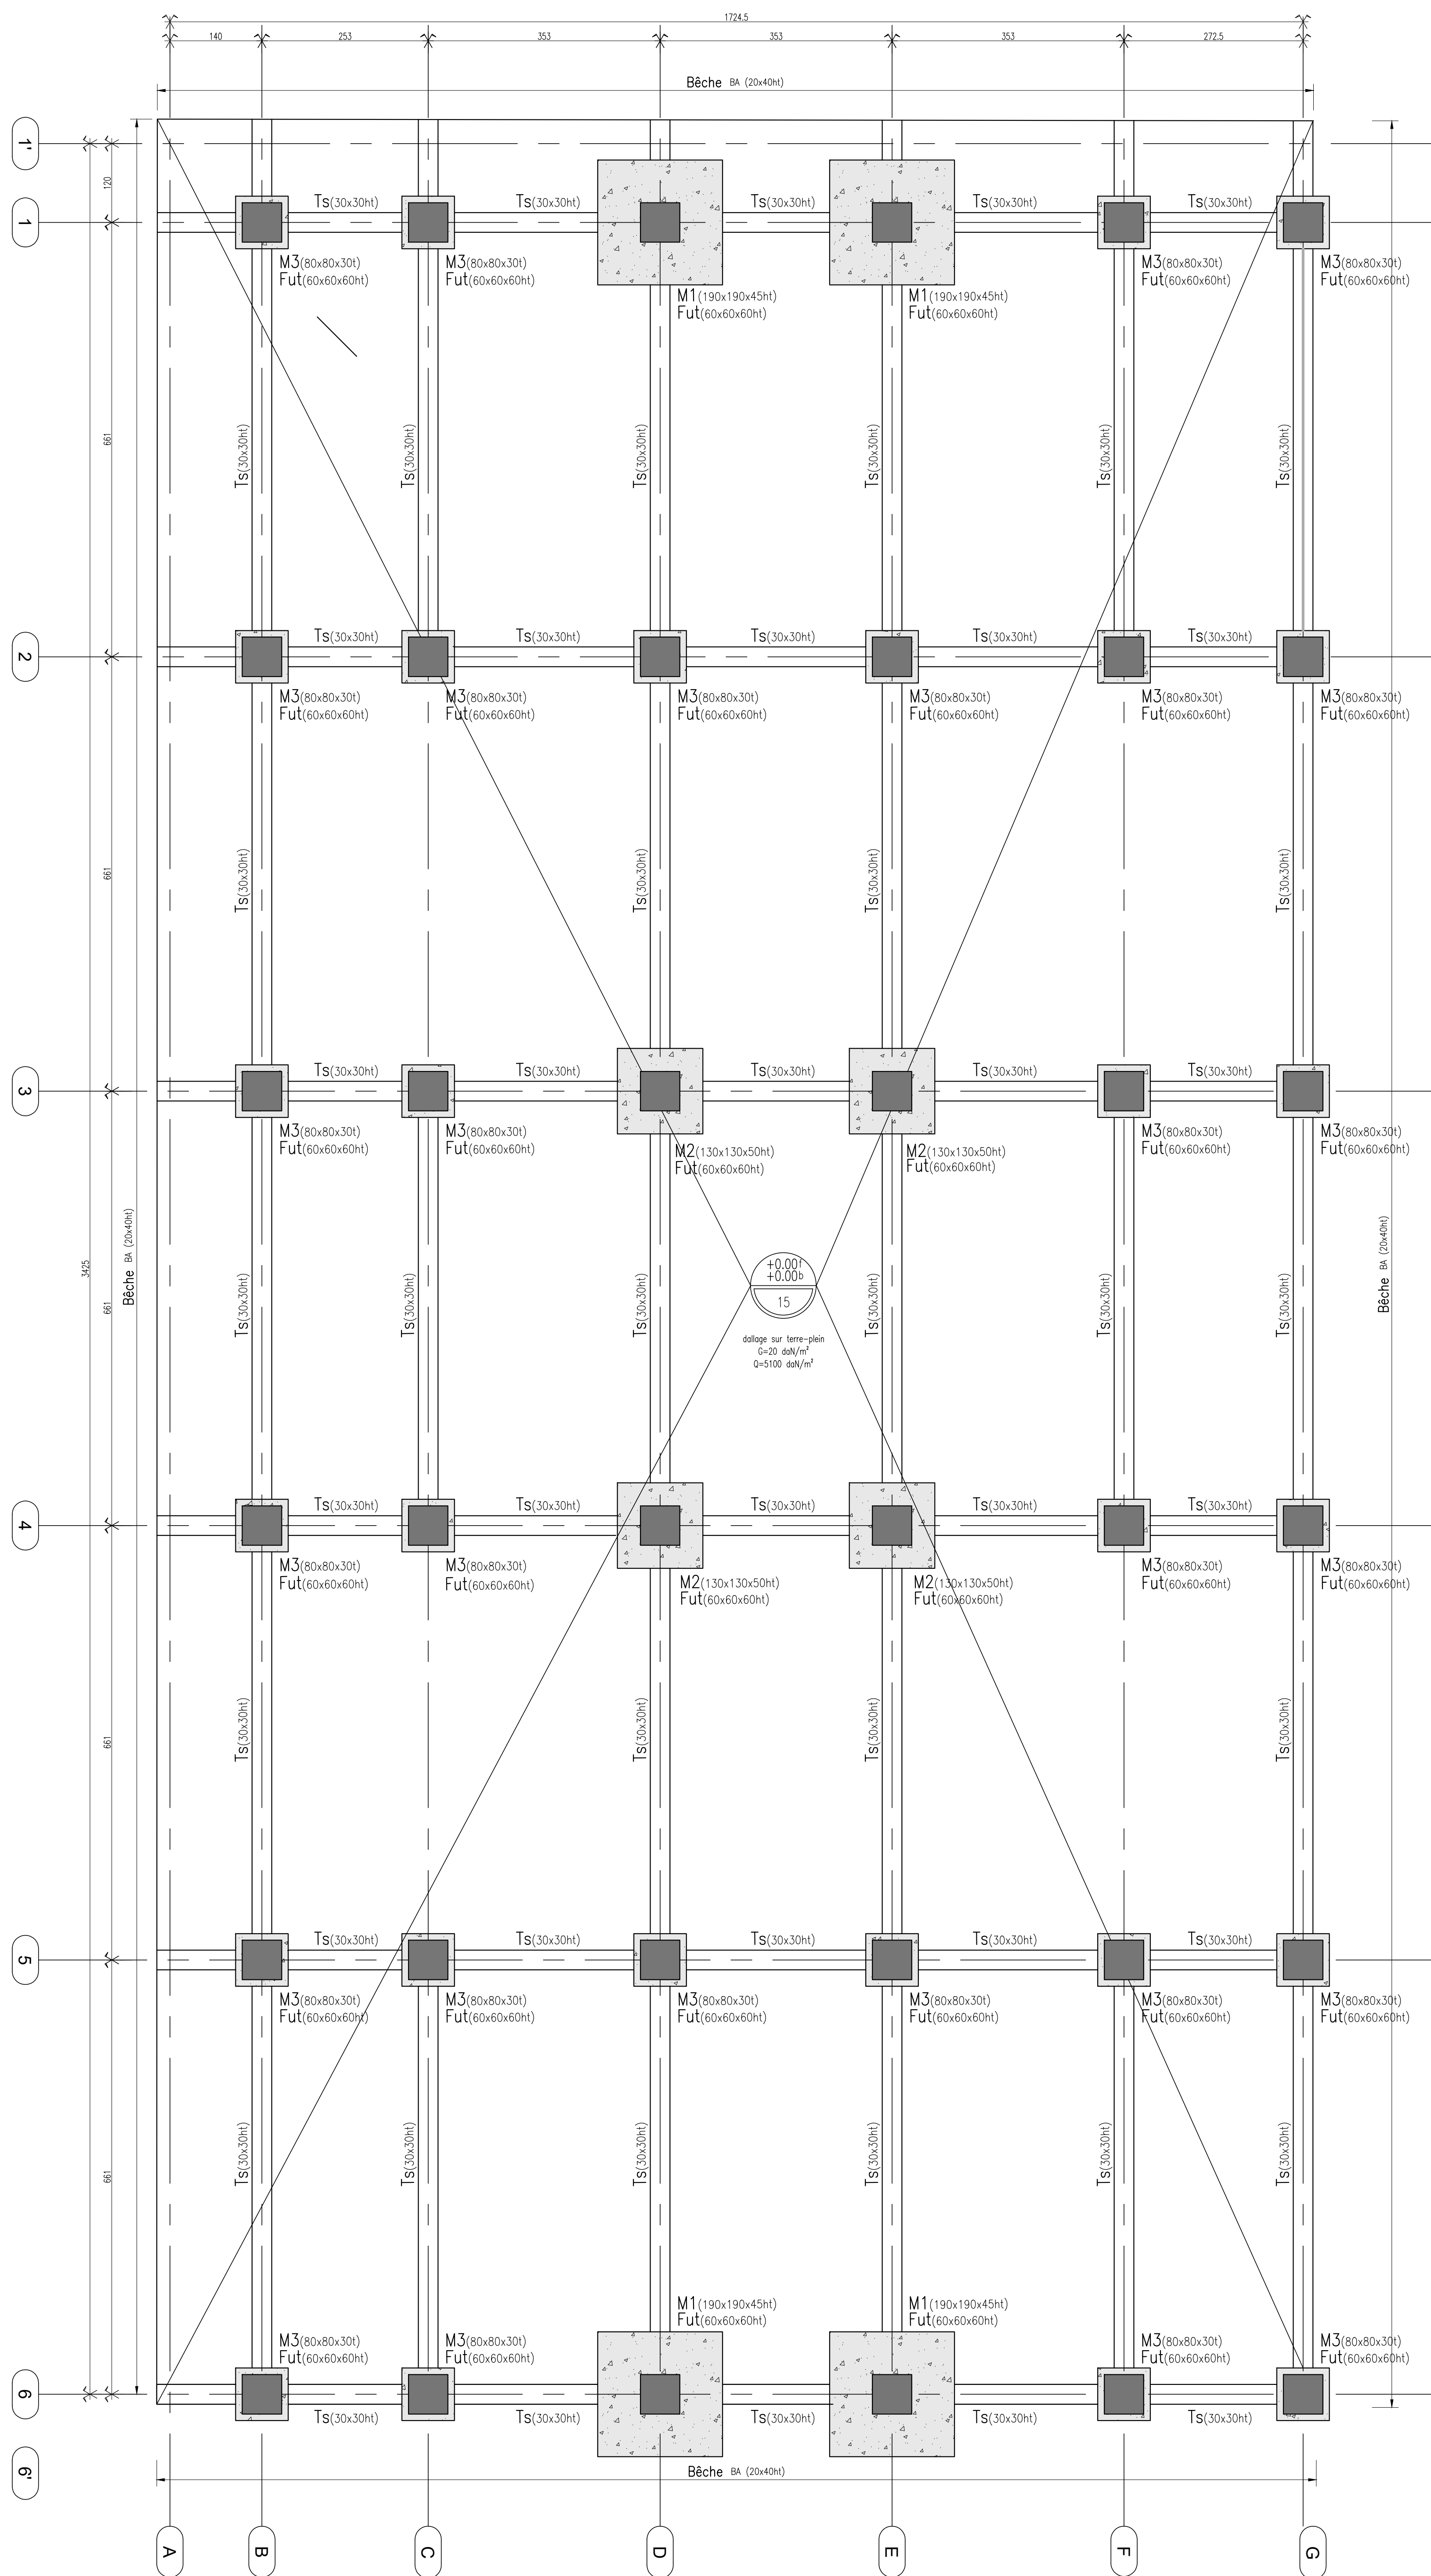

N° LOT	LOT	ENTREPRISE	DOCUMENTS, DATE DE RECEPTION, ETC...
02	--	--	Mali du -- FAX --

Béton • $C25/30 - f_{td} = 25\text{MPa}$ (sauf mention contraire sur plan)	Sismicité • zone de sismicité : 3 (aléa modéré)
Acier • repère TS : acier à haute adhérence $F_{ec}=500\text{MPa}$ • repère HA : acier à haute adhérence $F_{ec}=500\text{MPa}$ • repère eFe24 : acier doux lisse normalisé $F_{ec}=235\text{MPa}$ Cintrage des aciers HA suivant norme en vigueur	Géotechnique • Taux de travail du sol $\sigma : 3.00$ bars référence étude: GEOTEC - N°2033/02627/MARSE <u>Charges permanentes et exploitation</u> • se reporter aux plans
Neige • Zone : A2 • Altitude : 25.00 NGF • $S_s = 0.45 \text{ KN/m}^2$	Stabilité au feu • Locaux à risque particulier (LRP) : SF 2h • Locaux à risque moyen (LRM) : SF 1h • Locaux courant : SF 12h
Vent • Zone : 3 • $V_{0,0} = 26 \text{ m/s}$	

LEGENDE :

	MUR BÉTON ARMÉ OU BÉTON		AGGLOS OU AGGLOS PLEINS (si plein précision sur plan)		GROS BÉTON
	POTEAU BÉTON ARMÉ OU BÉTON		Existant		BÉTON DE PROPRIÉTÉ
	IMPACT MUR BÉTON SUP & ALÈGE BÉTON SUP		Démolition		Bardage non porteur hors élude structure
	ACROTÈRE OU RELEVÉ SUP.		BRICKS		


* ? = COTE NON COMMUNIQUÉE

 PIERRES


H				
G				
F				
E				
D				
C				
B				
A				
-	20-11-2025	1ère édition	MBO	MAN
Ind	Date	Note de révision	Etabli	Vérif.

Ce document est la propriété de BETOM ingénierie, en aucun cas, il ne pourra être transmis ou reproduit sans notre autorisation.

Ech : 1/20

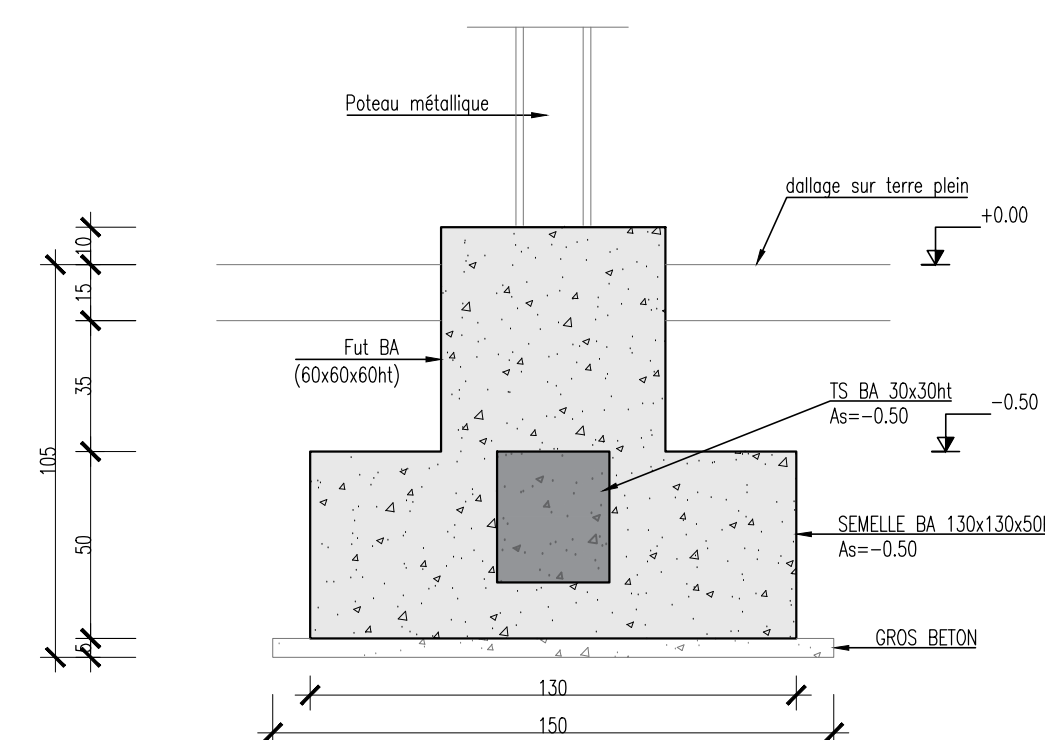

Base aérienne 125, travaux d'adaptation capacitaire de l'escadre aérienne (HM91)

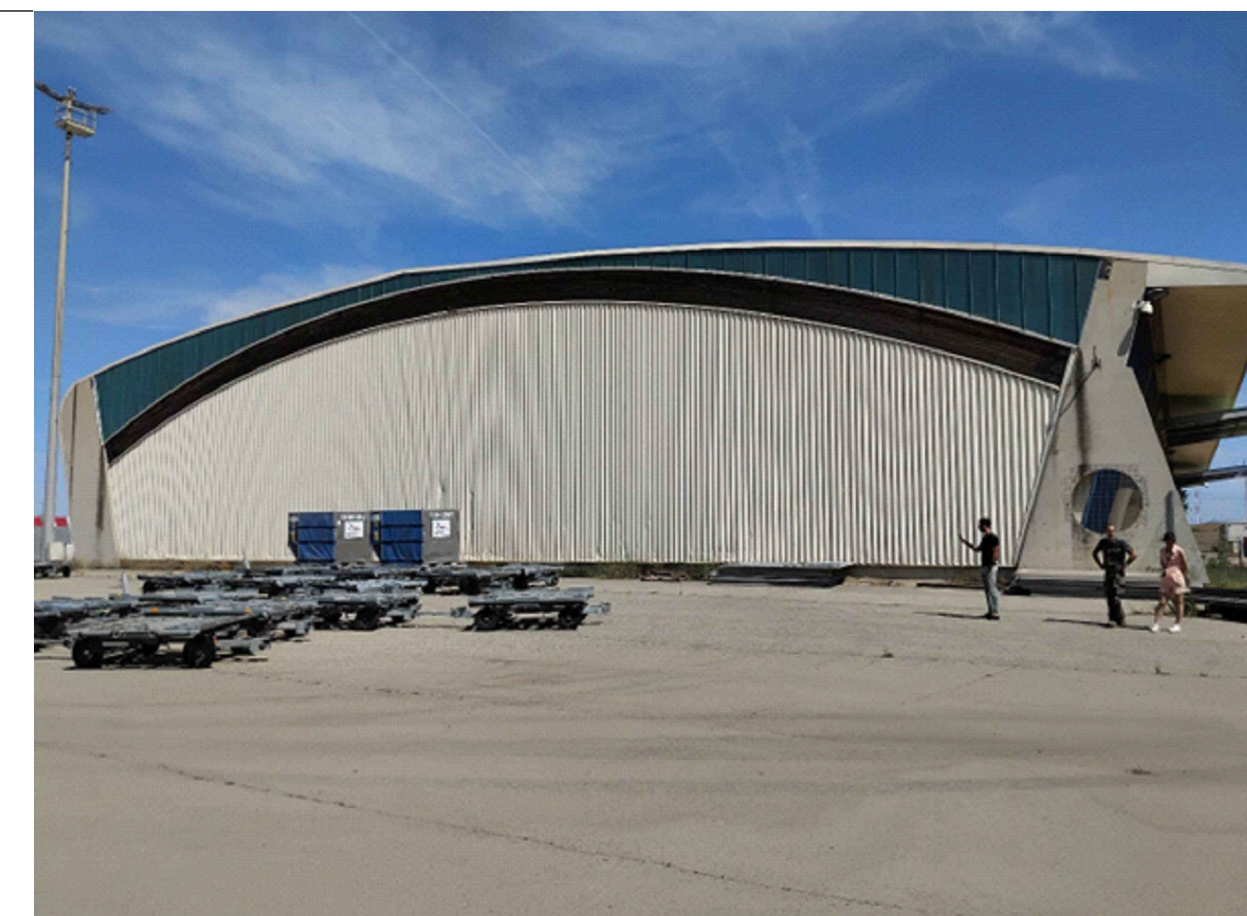

MAÎTRISE D'OUVRAGE	ETABLISSEMENT DU SERVICE D'INFRASTRUCTURE DES ARMÉES DE LYON 22 Avenue Lederc; BP 97423, 69 347 Lyon Cedex 07	06 40 77 19 20	Nicolas ARFÈUILLE nicolas.arfeuille@infra.def.gouv.fr
ARCHITECTE MANDATAIRE	NICOLAS TOURY SA 4-10 rue Léon Paulat, 13009 MARSEILLE	04 91 47 32 56 06 25 04 91 46	Nicolas TOURY (né)gibaa archi Hana SAMET (né)gibaa archi
BET TCE	BETOM INGENIERE Immeuble le Nobel, 770 Rue Alfred Nobel, 34 000 Montpellier	04 67 50 83 61 06 58 13 42 94	Nicolas PASTIRE n.pastire@betom.fr
CONTROLEUR TECHNIQUE	SCOTEC	06 18 81 03 85	Justine CALAMARTIN justine.calamartin@scoteco.com
COORDONNATEUR SPS	En attente de désignation		
COORDONNATEUR OPC	En attente de désignation		
TITRE	OBSERVATION	INDICE	DATE
	Première diffusion	0	20/11/2025
PHASE	NOM DU DOCUMENT	ECHELLE	N° DOCUMENT
DCE	ZSF : Coffrage Fondations	1/50	005