


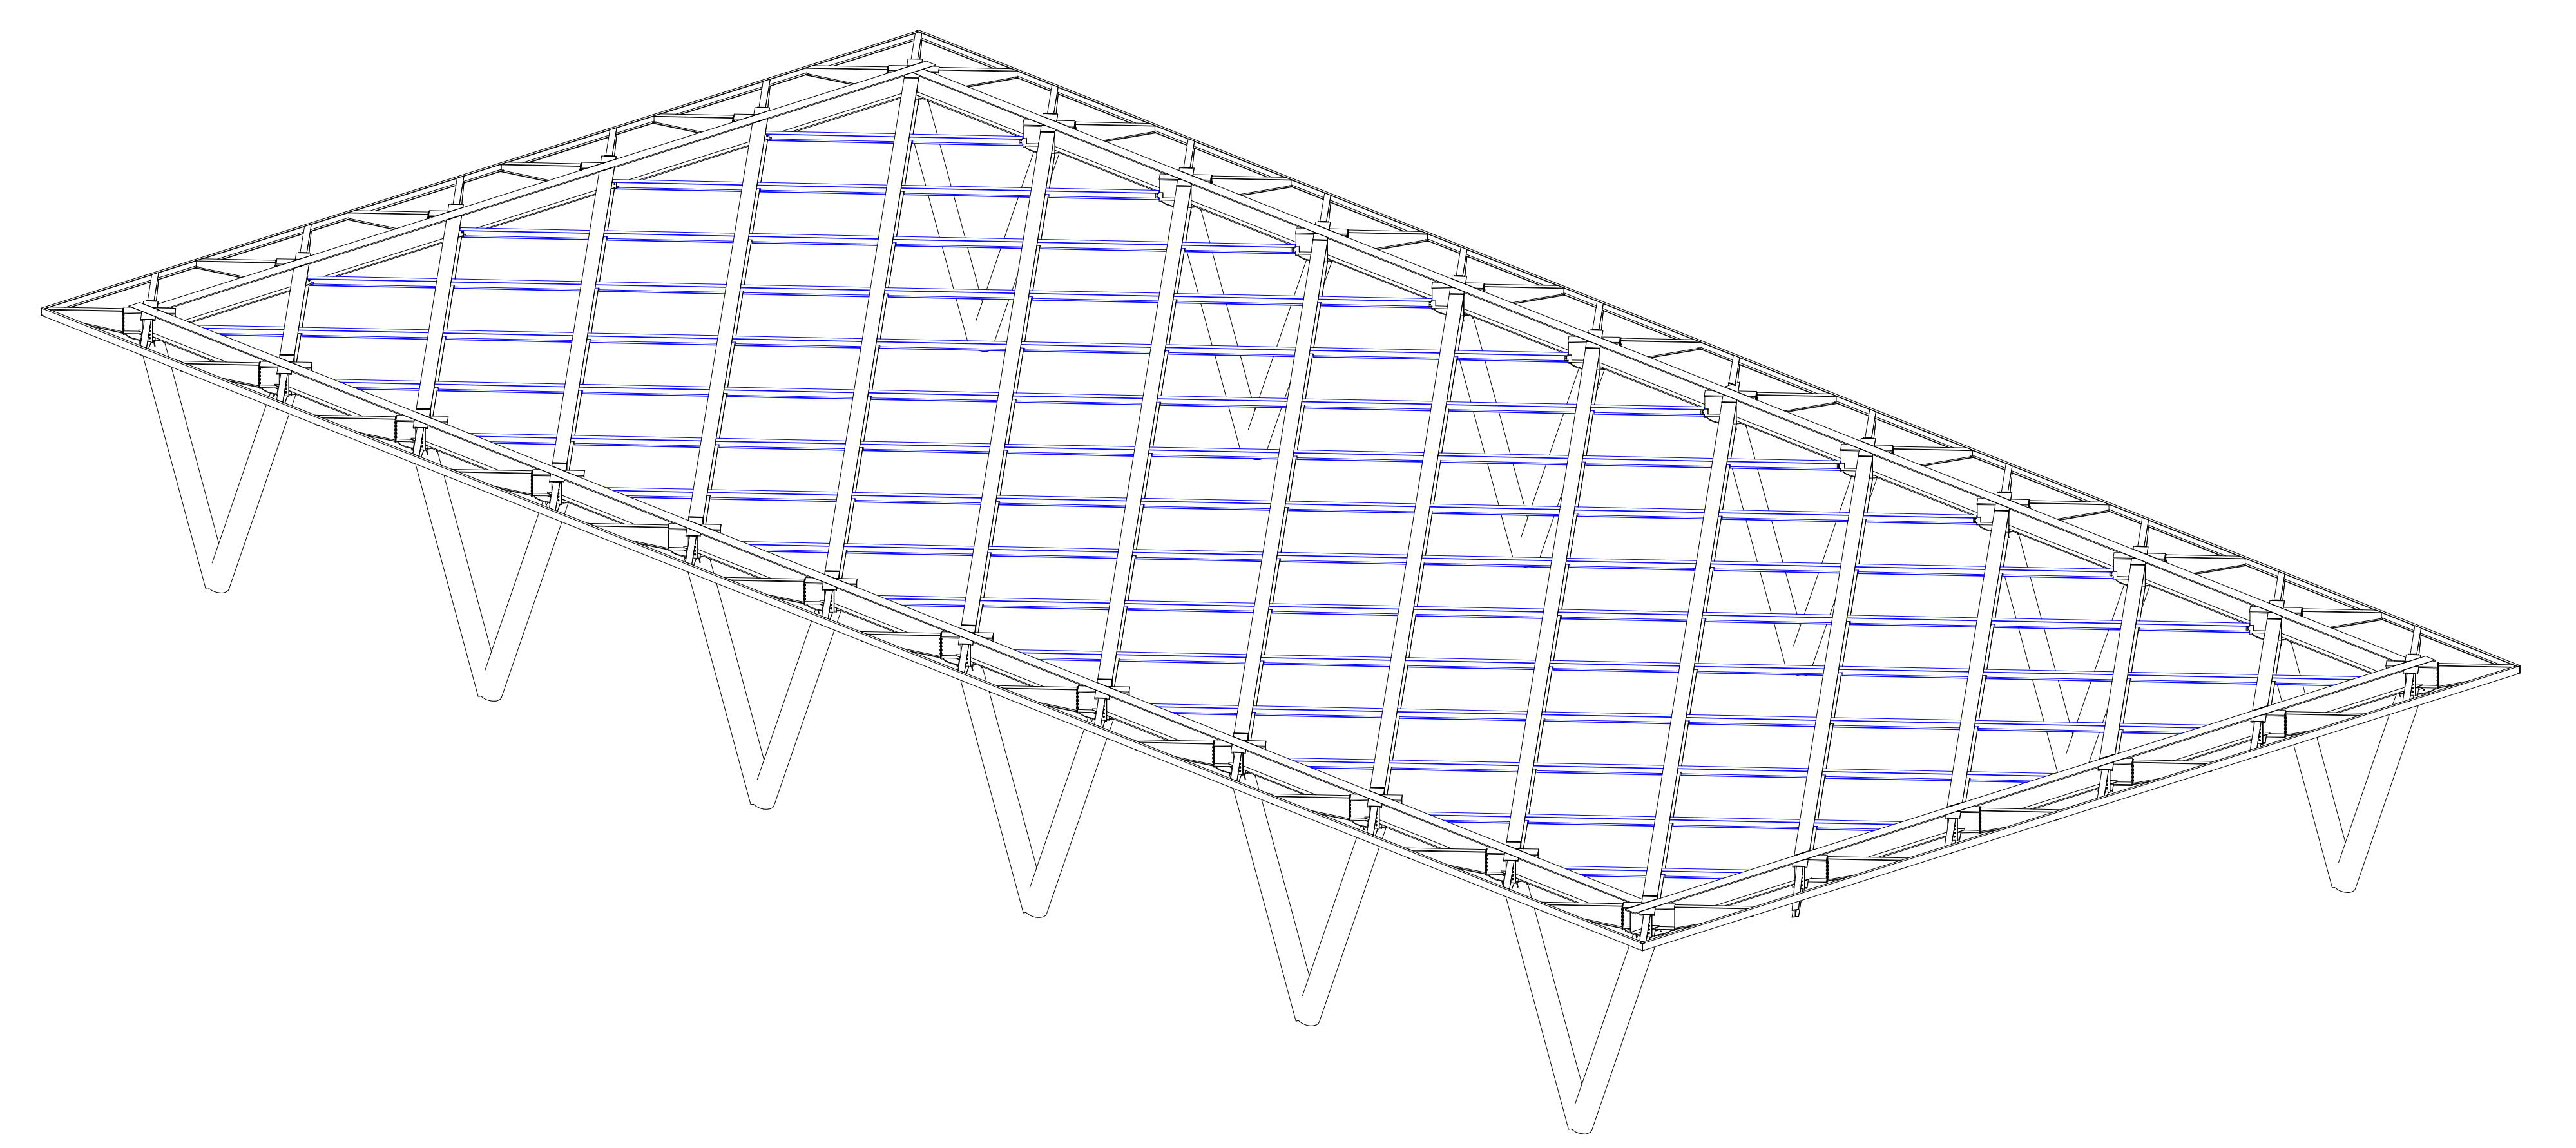


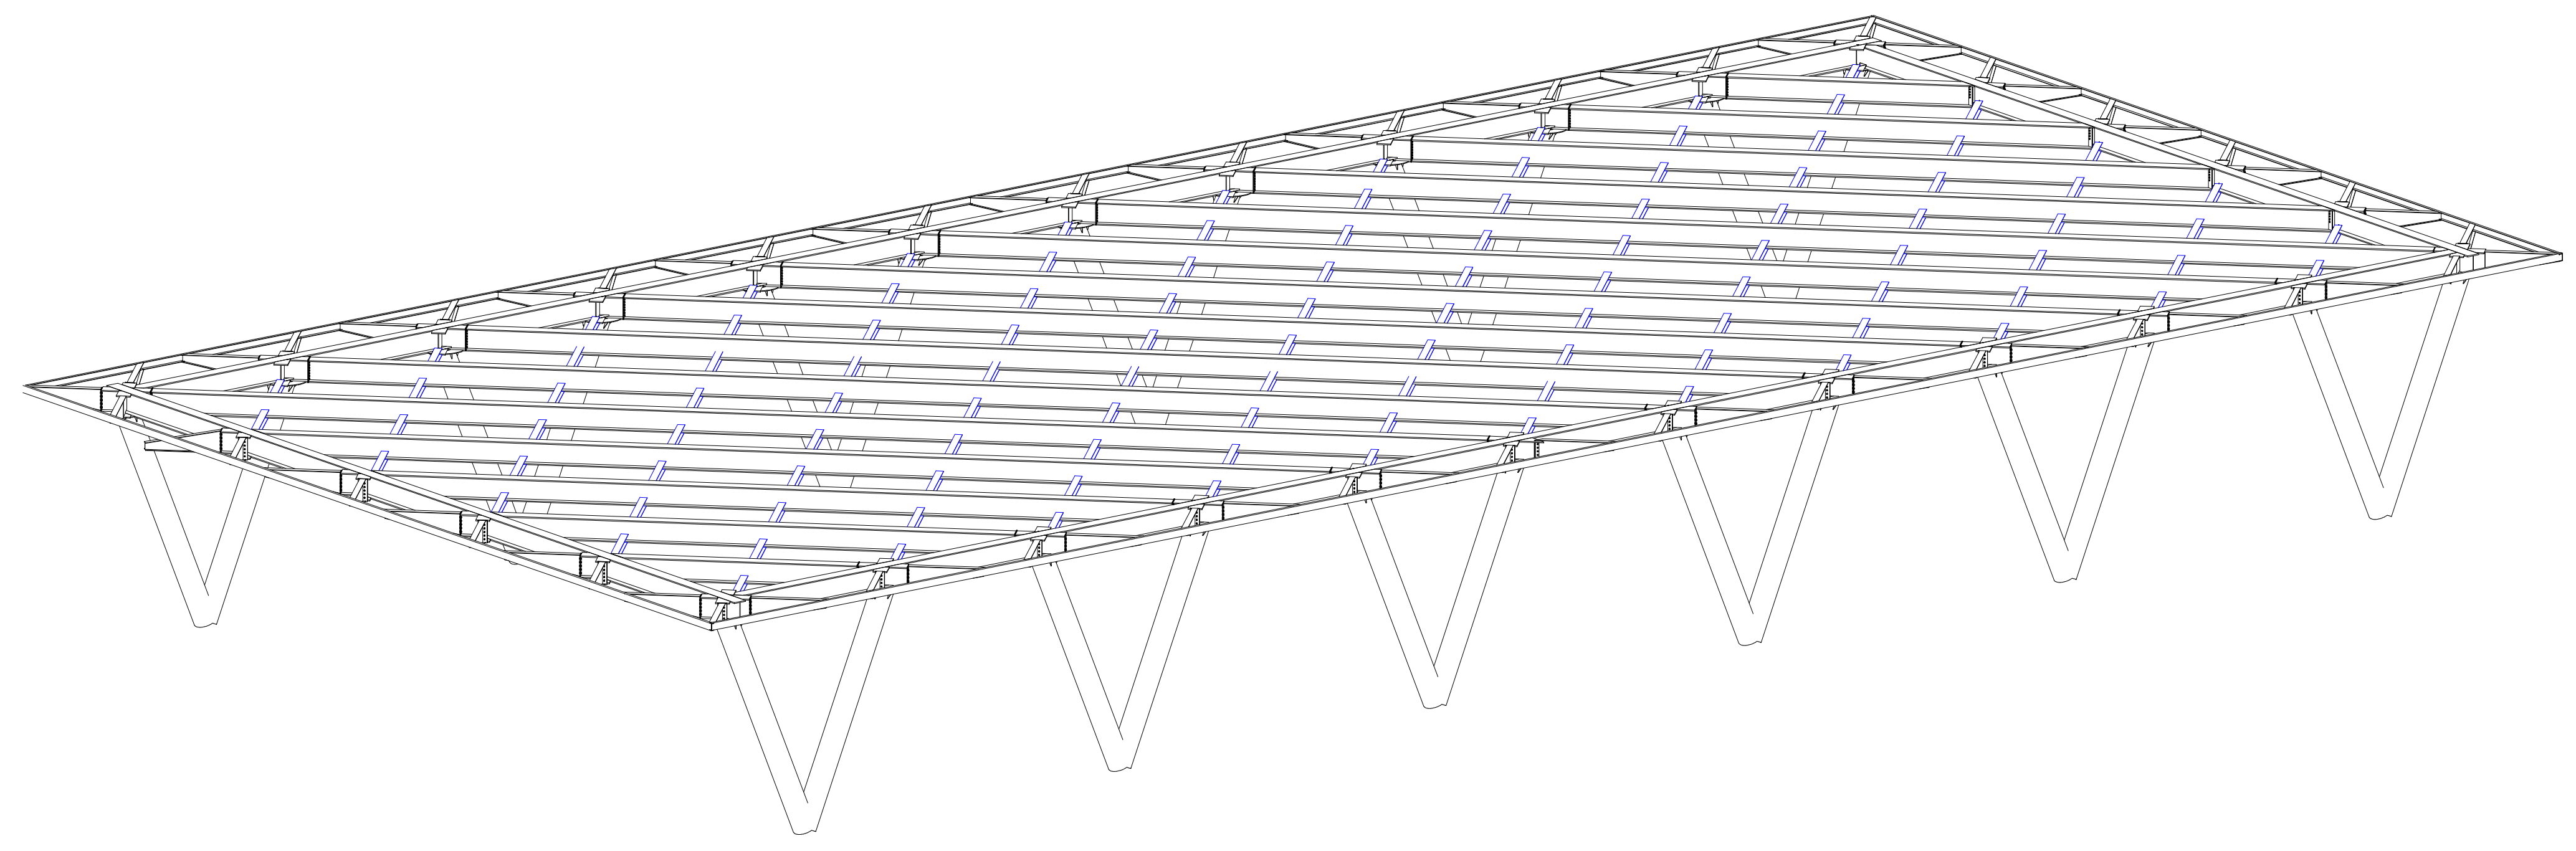

Niv.0.00
1:100

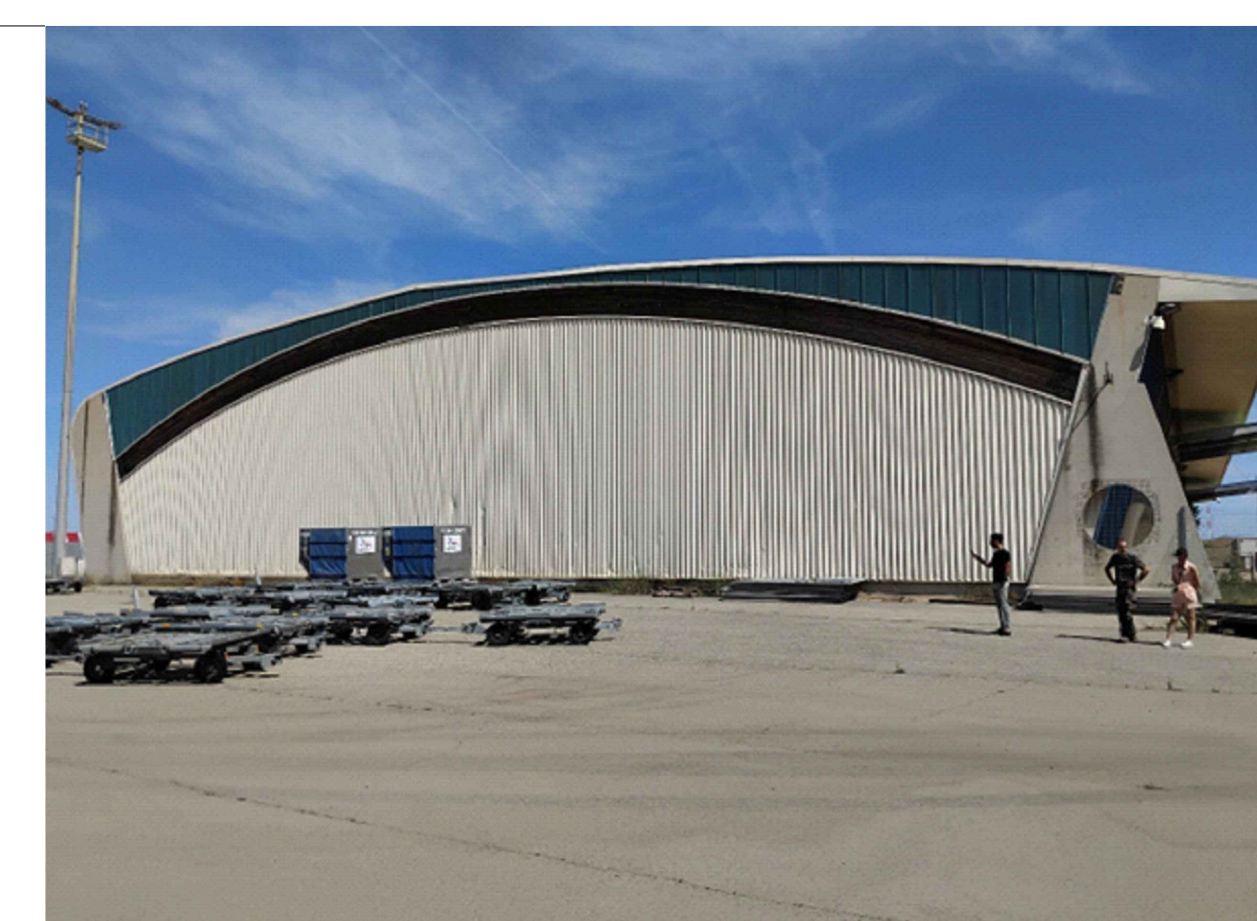

Niv.+5000
1:100

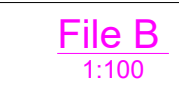

MAÎTRISE D'OUVRAGE	ETALONNEMENT DU SURFACE D'INFRASTRUCTURE DES ANNEES DE LYON 22 Avenue Lescot, BP 97423, 69 547 Lyon Cedex 07	04 67 77 10 20	Nicolas AFFRELLIER nicolas.affrellier@grandest.gov.fr
ARCHITECTE MANDATAIRE	NIKOLAI TOLUY SA 4-17 rue Jean Trudel - 33008 BORDEAUX	04 61 07 32 56 05 55 51 01 40	Nicolas TOLUY nikola.toluy@nikoia.com Yves SARRAT yves@sarrat.archi.fr
BET ICE	RESTON ENGINEERING Intermedia à Nîmes, 770 Rue Alfred Nobel, 34 000 Montpellier	06 98 58 82 61 06 98 58 42 94	Nicolas PASTRE n.pastre@reston.fr
CONTRÔLEUR TECHNIQUE	SOCOTEC	05 18 10 83 85	Joséphine CALAMATTIN josephine.calamattin@socotec.com
COORDONNATEUR SPS	Ci études de conception		
COORDONNATEUR OPC	Ci études de conception		
TITRE	OBSERVATION	INDICE	DATE
	Première diffusion		2011/10/26
PHASE	NOM DU DOCUMENT	ECHELLE	N° DOCUMENT
DCE	Préau HM91 : Structure métallique	1/100	008